LEGENDA

CP Centralina regolazione flocculante (Tableau régulation floculant)
DP Motore pompa di drenaggio (Moteur pompe de drainage)
EP Motore pompa di rilancio ad flocculante (Système automatique de dosage flocculant)
MPA Motore pompa acque in entrata (Moteur pompe eau entrée)
MPS Motore pompa acque in uscita (Moteur pompe eau en sortie)
MV1 Motore agitatore vasca di entrata (Moteur agitateur)
MV2 Motore agitatore vasca di uscita (Moteur agitateur)
PP Pompa di mandata flocculante (Pompe floculant)
PPA Pompa di sollevamento di acque in entrata (Pompe de soulèvement eu filtre presse)
PPS Pompa di sollevamento di acque in uscita (Pompe soulèvement eu décanteur)
QCP Quadro di controllo pompe (Tableau de commande)
QCPA Quadro di controllo pompe acque in entrata (Tableau de commande flocculeur)
QF Quadro filtrazione (Tableau filtre presse)
QFT Quadro centrale filtro acque industriali (Tableau eau industrielle)
QPA Quadro pompe di sollevamento acque in entrata (Tableau pompe entrée)
QPAP Quadro pompe di sollevamento (Tableau pompe de soulèvement eu décanteur)
QPAS Quadro pompe di sollevamento acque in uscita (Tableau pompe de soulèvement eu filtre presse)
QSF Quadro torre di raffreddamento (Tableau installation de refroidissement)
QSP Quadro sonde pozzetto (Tableau sonde)
QSR Quadro sonde vasche (Tableau sondes bassins)
QTA Quadro centrale trattamento acque (Tableau eau)
QTR Quadro centrale frequenza (Tableau sonde temperature)
SA Sonda pH (Sonde PH)
SPA Sonda PH Centrale (Sonde PH poste installation)
STA Sonda temperatura (Sonde temperature)
STR Sonda temperatura centrale (Sonde température sonde installation)
ST1R Sonda temperatura in vasta rischio (Sonde température sonde émulsion)
SUP Sonda livello vasca pozzetto (Sonde niveau bac bassin)
SUT Sonda livello vasca fanghi (Sonde niveau bac boues)
VA Valvola di autoricarica (Vanne de purge)

LEGENDA DELLE CONDOTTE (Légende des conduites)

- Acque fangose (Eau avec boue)
- Acque in entrata (Eau entrée installation)
- Acque in uscita dall'impianto (Eau de sortie de l'installation)
- Acque in uscita dal filtro (Eau sortie filtre)
- Acque potabile dalla rete / Acque di fiume (Eau potable / eau souterraine)
- Condotta CO (Conduite CO)
- Condotta CO (Conduite CO)
- Condotta elettrica (Conduite électrique)
- Acque di scarico impianto (Eau de décharge installation)
- Condotta elettrica alimentazione (Poste de commande électrique)

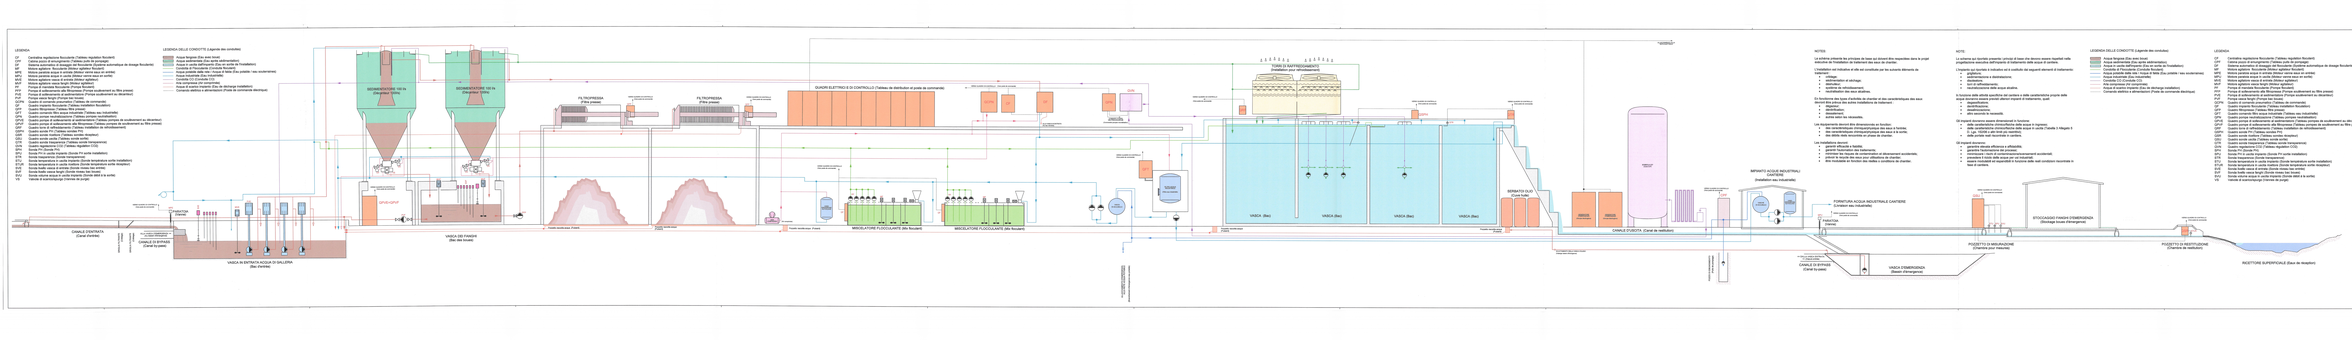
SEDIMENTATORE 100 Ø
(Fosse profonde 12m)
SEDIMENTATORE 100 Ø
(Decantatore 12m)
FILTROPRESSA
(Filtre presse)
FILTROPRESSA
(Filtre presse)
QUADRI ELETTRICI DI CONTROLLO (Tableau de distributori et poste de commande)
TORRI DI RAFFREDDAMENTO
(Tours de refroidissement)
VASCA (Bac)
VASCA (Bac)
VASCA (Bac)
VASCA (Bac)
BIRRATO DUO
(Cave Forte)
IMPIANTO ACQUE INDUSTRIALI
(Installation eau industrielle)
FORNITURA ACQUA INDUSTRIALE CANTIERE
(Livraison eau industrielle)
STOCCAGGIO FANGHI D'EMERGENZA
(Stockage boues d'emergence)
CANALE DI ENTRATA
(Canal d'entrée)
CANALE DI BYPASS
(Canal by-pass)
CANALE DI USCITA
(Canal by-pass)
VASCA DISEMBOCCHIA
(Bassin d'emergence)
VASCA IN ENTRATA ACQUA DI GALLERIA
(Bac d'entrée)
POZZETTO DI MISURAZIONE
(Chambre pour mesures)
POZZETTO DI RESTITUZIONE
(Chambre de restitution)
INGHIOTTORE SUPERFICIALE (Eaux de inoquitur)
MICROFILTRATORE FLOCCULANTE (Bio flocculant)
MICROFILTRATORE FLOCCULANTE (Bio flocculant)
GRADO ORIZZONTALE
GRADO VERTICALE
GRADO ORIZZONTALE
GRADO VERTICALE
GRADO ORIZZONTALE
GRADO VERTICALE