



Cantiere "Imbocco Ovest Tunnel di Interconnessione"

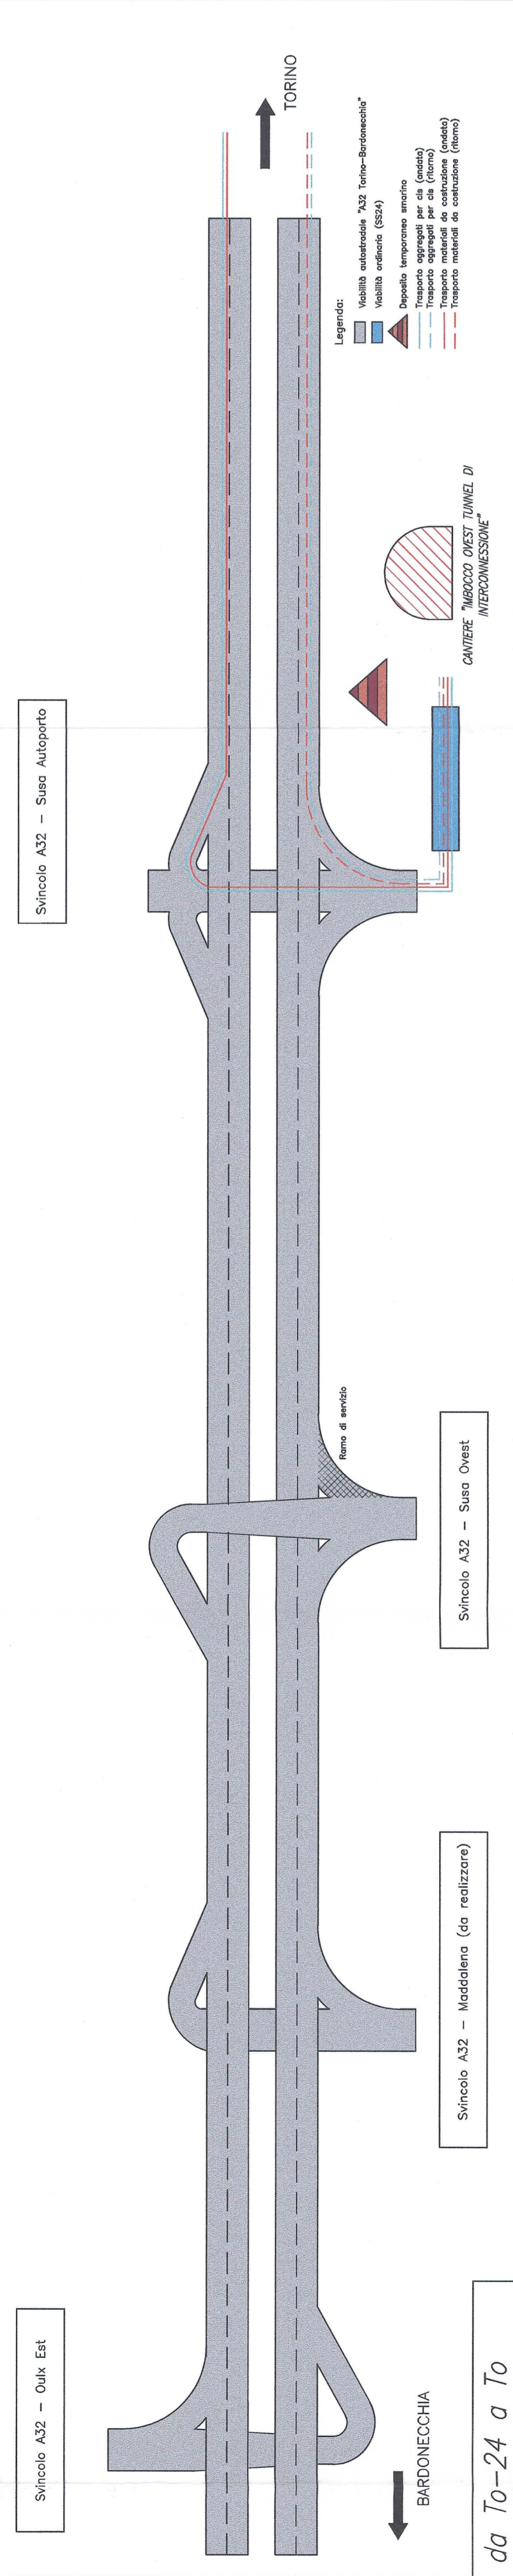

C. TdI OVEST - distanze [km] (vedi a.d. di base)

Tipologia trasporto	Addebito		Ritorno	
	SS 24	Locale	SS 24	Locale
Veicoli per chi	0.0	1.5	0.0	1.5
Autoveicoli, veicoli	0.0	1.5	0.0	1.5
Completativi	0.0	1.5	0.0	1.5


da To-24 a To

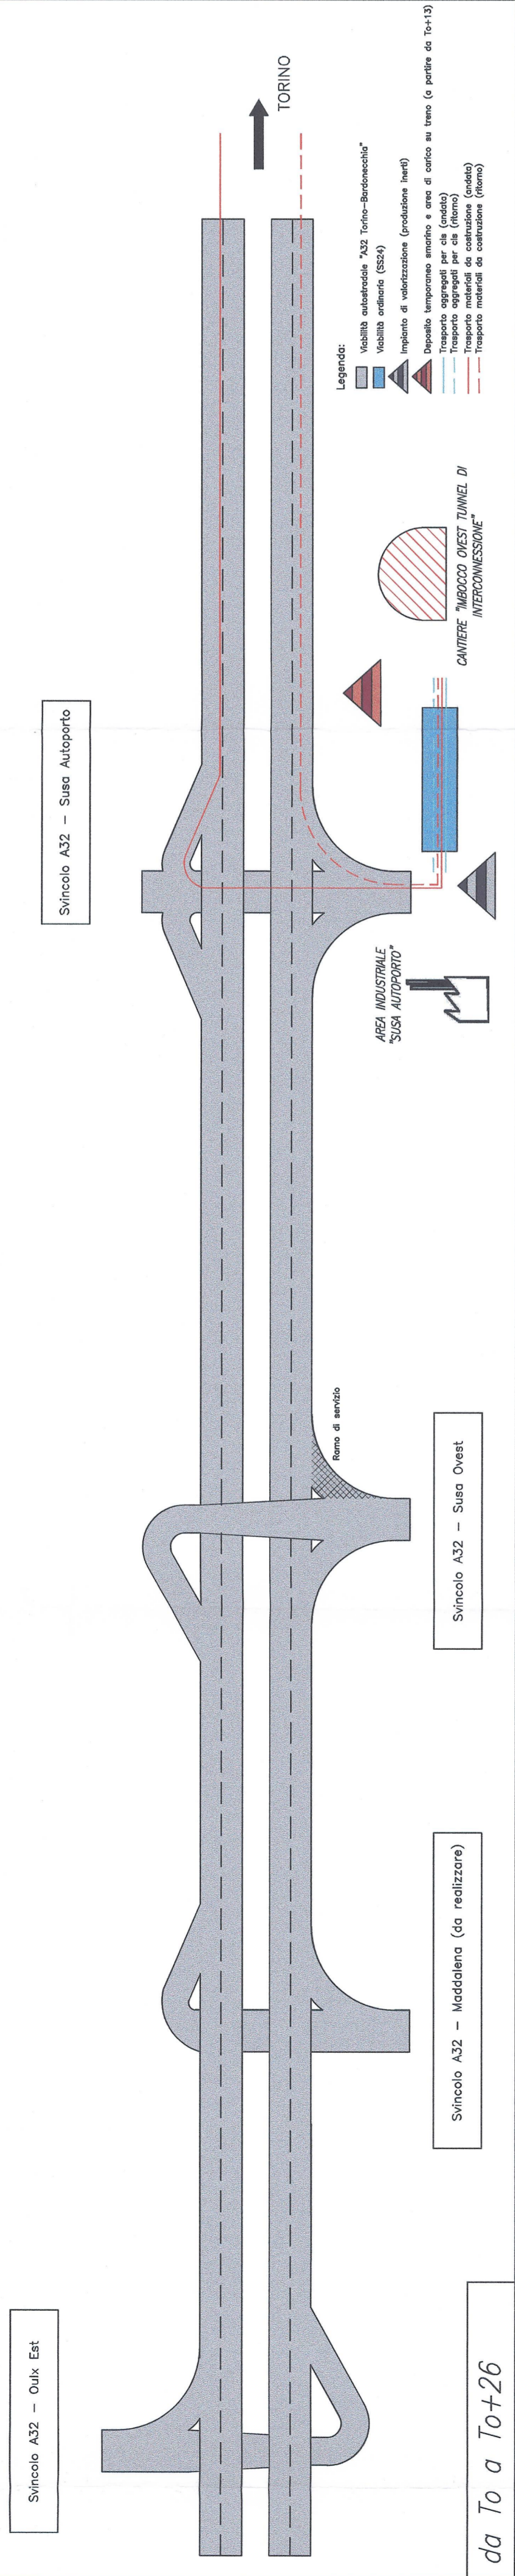

C. TdI OVEST - distanze [km] (vedi a.d. di base)

Tipologia trasporto	Addebito		Ritorno	
	SS 24	Locale	SS 24	Locale
Veicoli per chi	0.0	1.5	0.0	1.5
Autoveicoli, veicoli	0.0	1.5	0.0	1.5
Completativi	0.0	1.5	0.0	1.5


da To a To+26

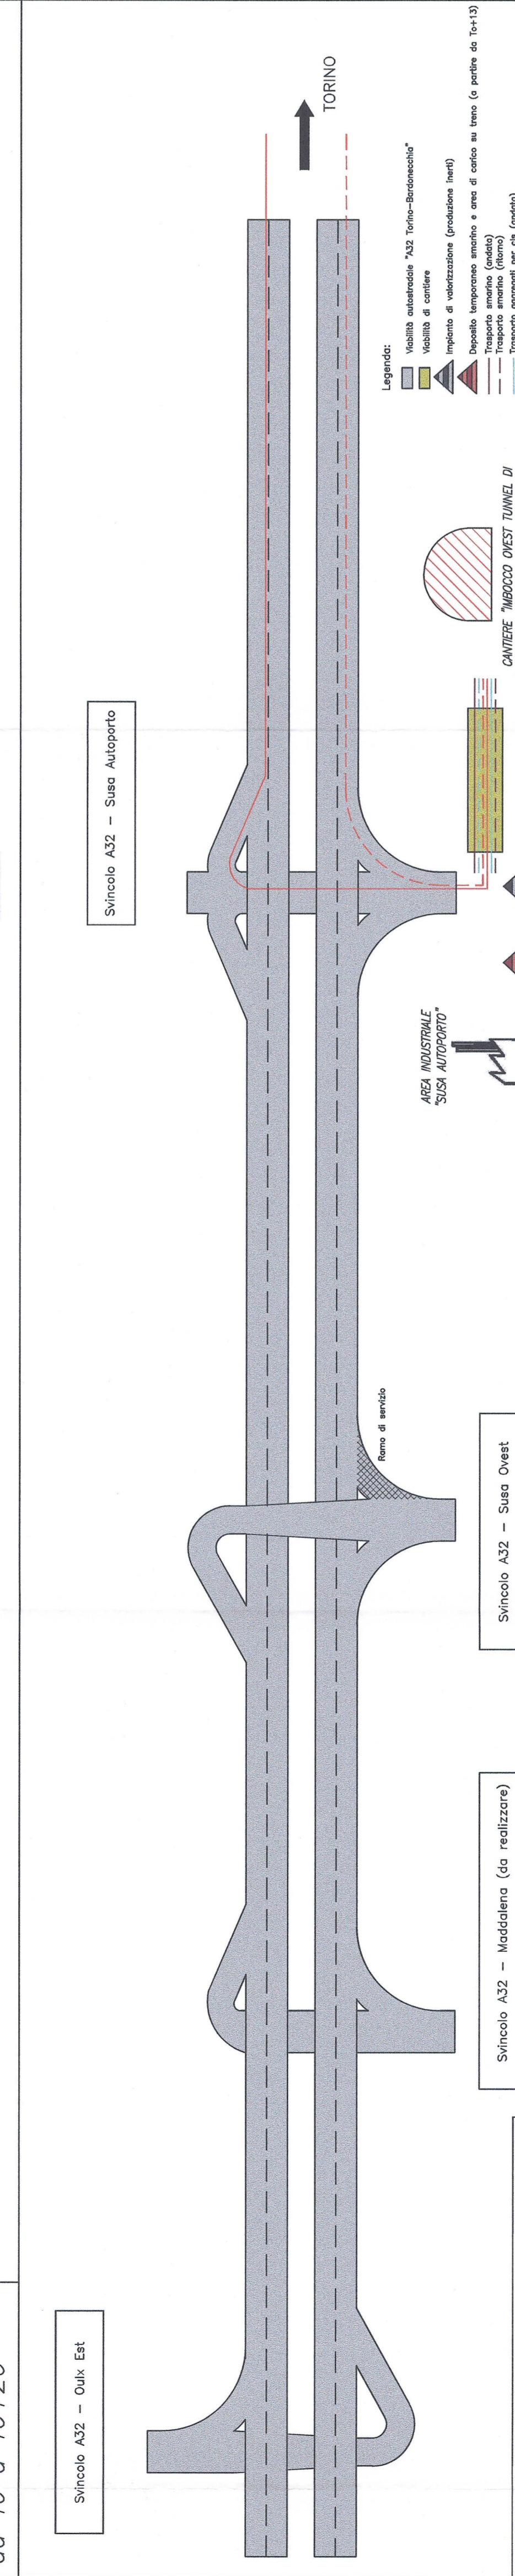

C. TdI OVEST - distanze [km] (vedi a.d. di base)

Tipologia trasporto	Addebito		Ritorno	
	SS 24	Locale	SS 24	Locale
Veicoli per chi	0.0	0.0	0.0	0.0
Autoveicoli, veicoli	0.0	0.0	0.0	0.0
Completativi	0.0	0.0	0.0	0.0


da To+26 a To+36 (Fine Lavori)

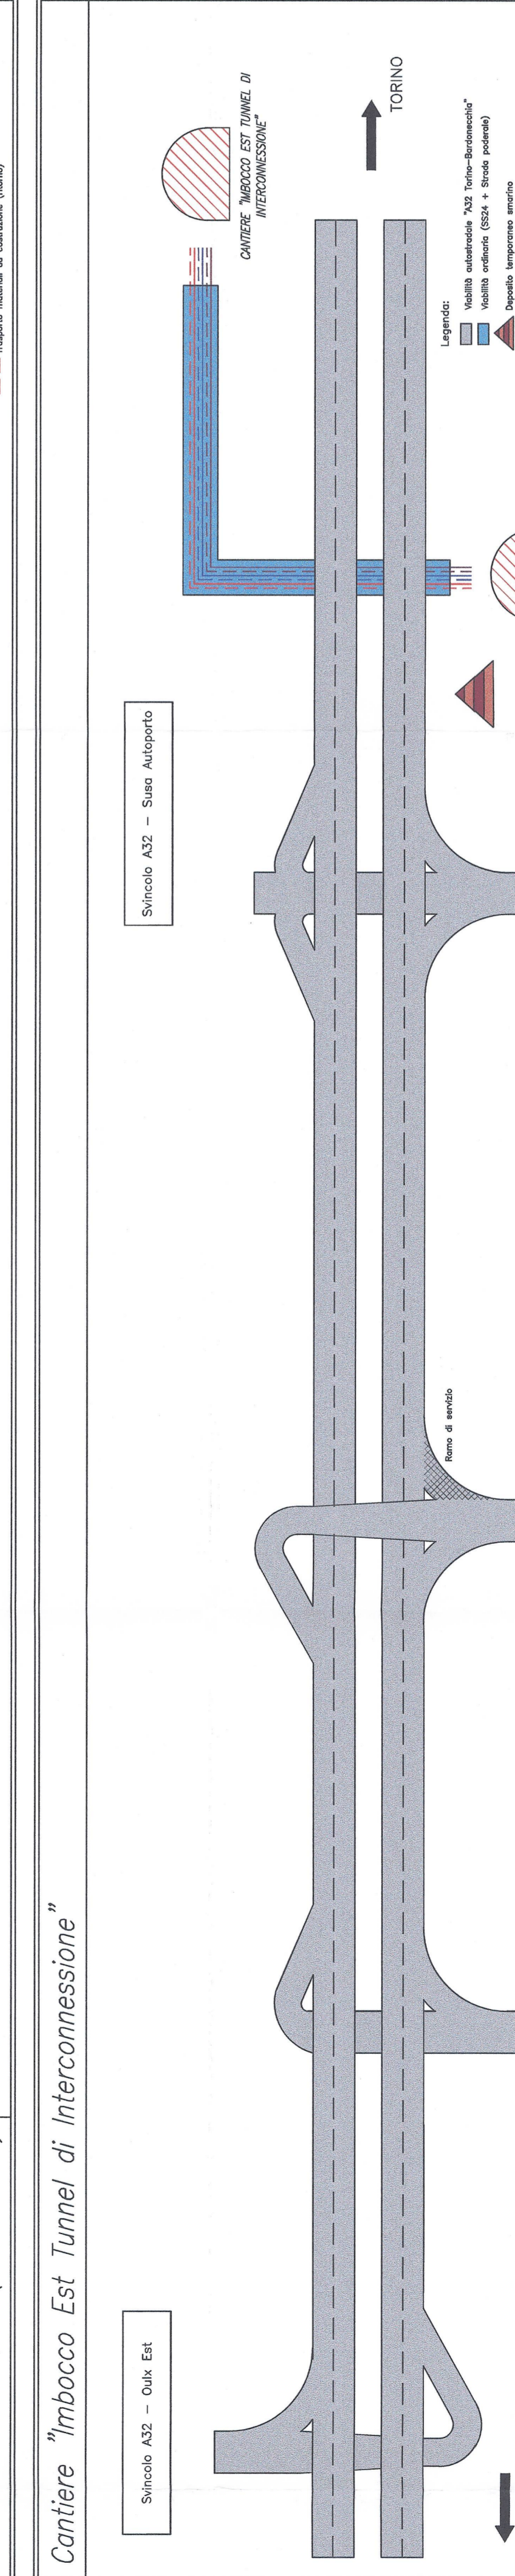

C. TdI OVEST - distanze [km] (vedi a.d. di base)

Tipologia trasporto	Addebito		Ritorno	
	SS 24	Locale	SS 24	Locale
Veicoli per chi	0.0	2.6	0.5	3.1
Autoveicoli, veicoli	0.0	2.6	0.5	3.1
Completativi	0.0	2.6	0.5	3.1


da To-24 a To+26

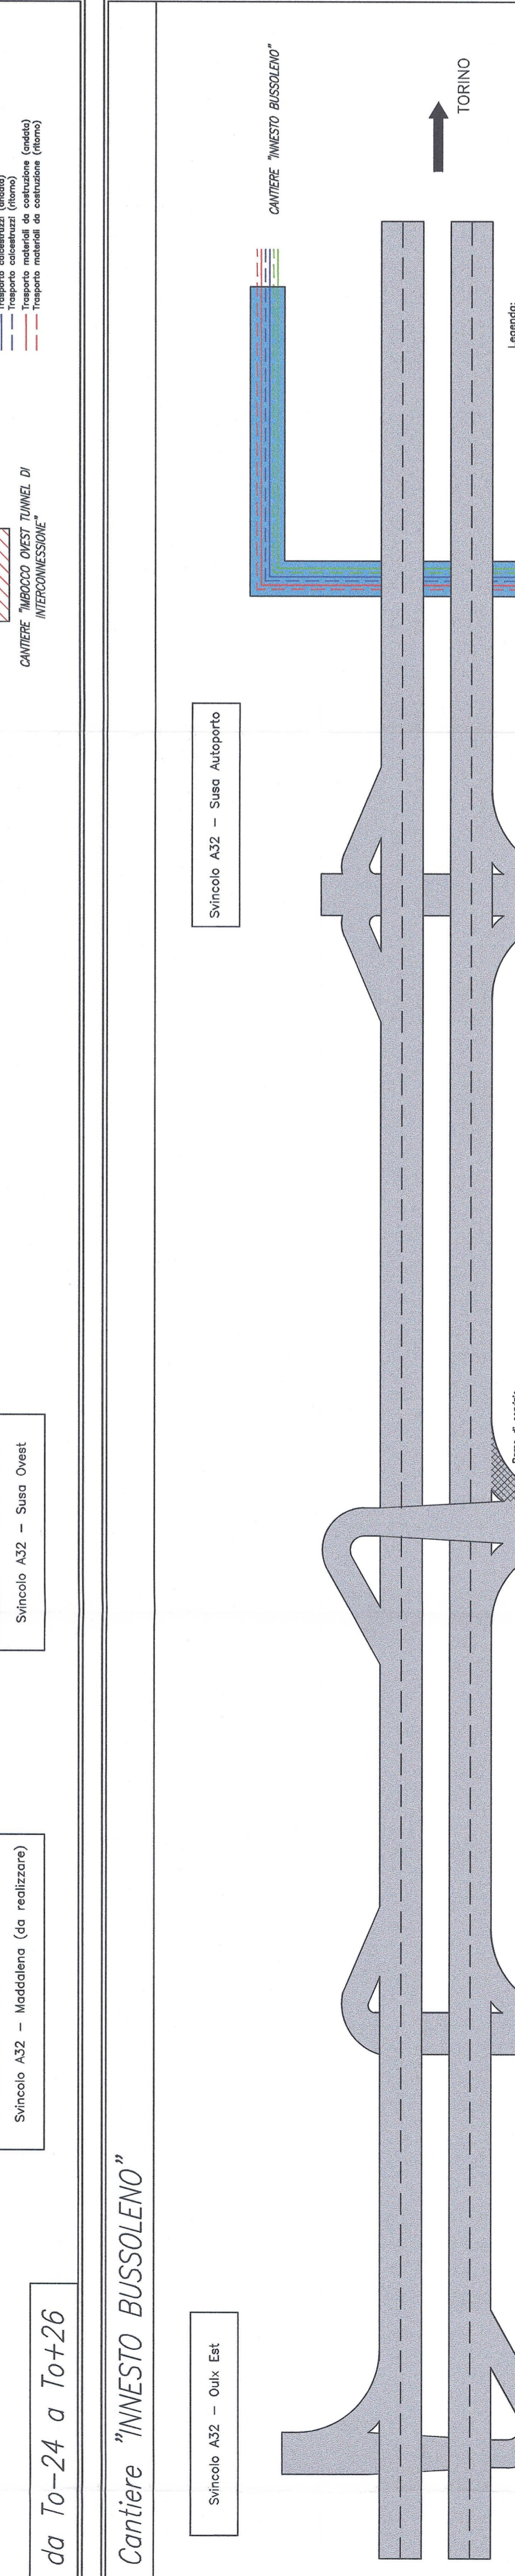

C. INN. BUSSOLENO - distanze [km] (vedi a.d. di base)

Tipologia trasporto	Addebito		Ritorno	
	SS 24	Locale	SS 24	Locale
Veicoli per chi	0.0	3.7	1.0	4.7
Autoveicoli, veicoli	0.0	3.7	1.0	4.7
Completativi	0.0	3.7	1.0	4.7

da To-24 a To+36 (Fine Lavori)

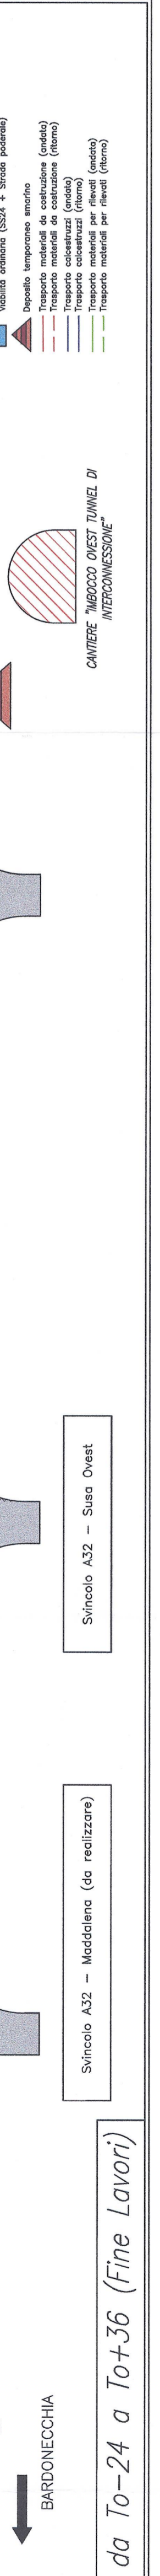

- DOCUMENTI DI RIFERIMENTO / DOCUMENTS DE REFERENCE
- PRO.CA.TS3.6015_CANTIERE/OPERAZIONE "RELAZIONE GENERALE ILLUSTRATIVA L'ATO ITALIA"
 - PRO.CA.TS3.6037_CANTIERE "MADDALENA"
 - PRO.CA.TS3.6038_CANTIERE "IMBOCCO OVEST TUNNEL DI BASE"
 - PRO.CA.TS3.6039_CANTIERE "IMBOCCO EST TUNNEL DI BASE"
 - PRO.CA.TS3.6040_CANTIERE "IMBOCCO OVEST TUNNEL DI INTERCONNESSIONE"
 - PRO.CA.TS3.6041_CANTIERE "IMBOCCO EST TUNNEL DI INTERCONNESSIONE"
 - PRO.CA.TS3.6100_CANTIERE "IMBOCCO OVEST TUNNEL DI INTERCONNESSIONE"

TRAISSON/LYON - TURIN / COLLEGAMENTO TORINO - LIONE
 Parte comune italo-francese
 Section transfrontalière

NOUVELLE LIGNE LYON-TURIN, NOUVA LIGNEA TORINO-LIONE
 PARTIE COMMUNE FRANCO-ITALIENNE - PARTE COMUNE ITALO-FRANCESE
 REVISION DE L'AVANT-PROJET DE REFERENCE - REVISIONE DEL PROGETTO DEFINITIVO
 CUP C11J06000000001

GENIE CIVIL - OPERE CIVILI
 CONSTRUCTION - COSTRUZIONE
 GENERALITES - CARATTERI GENERALI
 COTE ITALIE - LATO ITALIA

SCHEMAS D'ACCES ET CIRCULATION
 SCHEMI DI ACCESSO E CIRCOLAZIONE
 Plan 2/2 - Tavola 2/2

Code	Date	Etat	Contenu	Elaboré par	Approuvé par
0	2017/02/01	Projet	Projet de référence	M. BISSO D. GALLINA C. GARRONE	L. CARONTO M. PAVIOLLO M. GARRONE
A	2017/02/01	Revisé	Revisé suite aux commentaires	D. GALLINA C. GARRONE	M. BISSO D. GALLINA C. GARRONE

