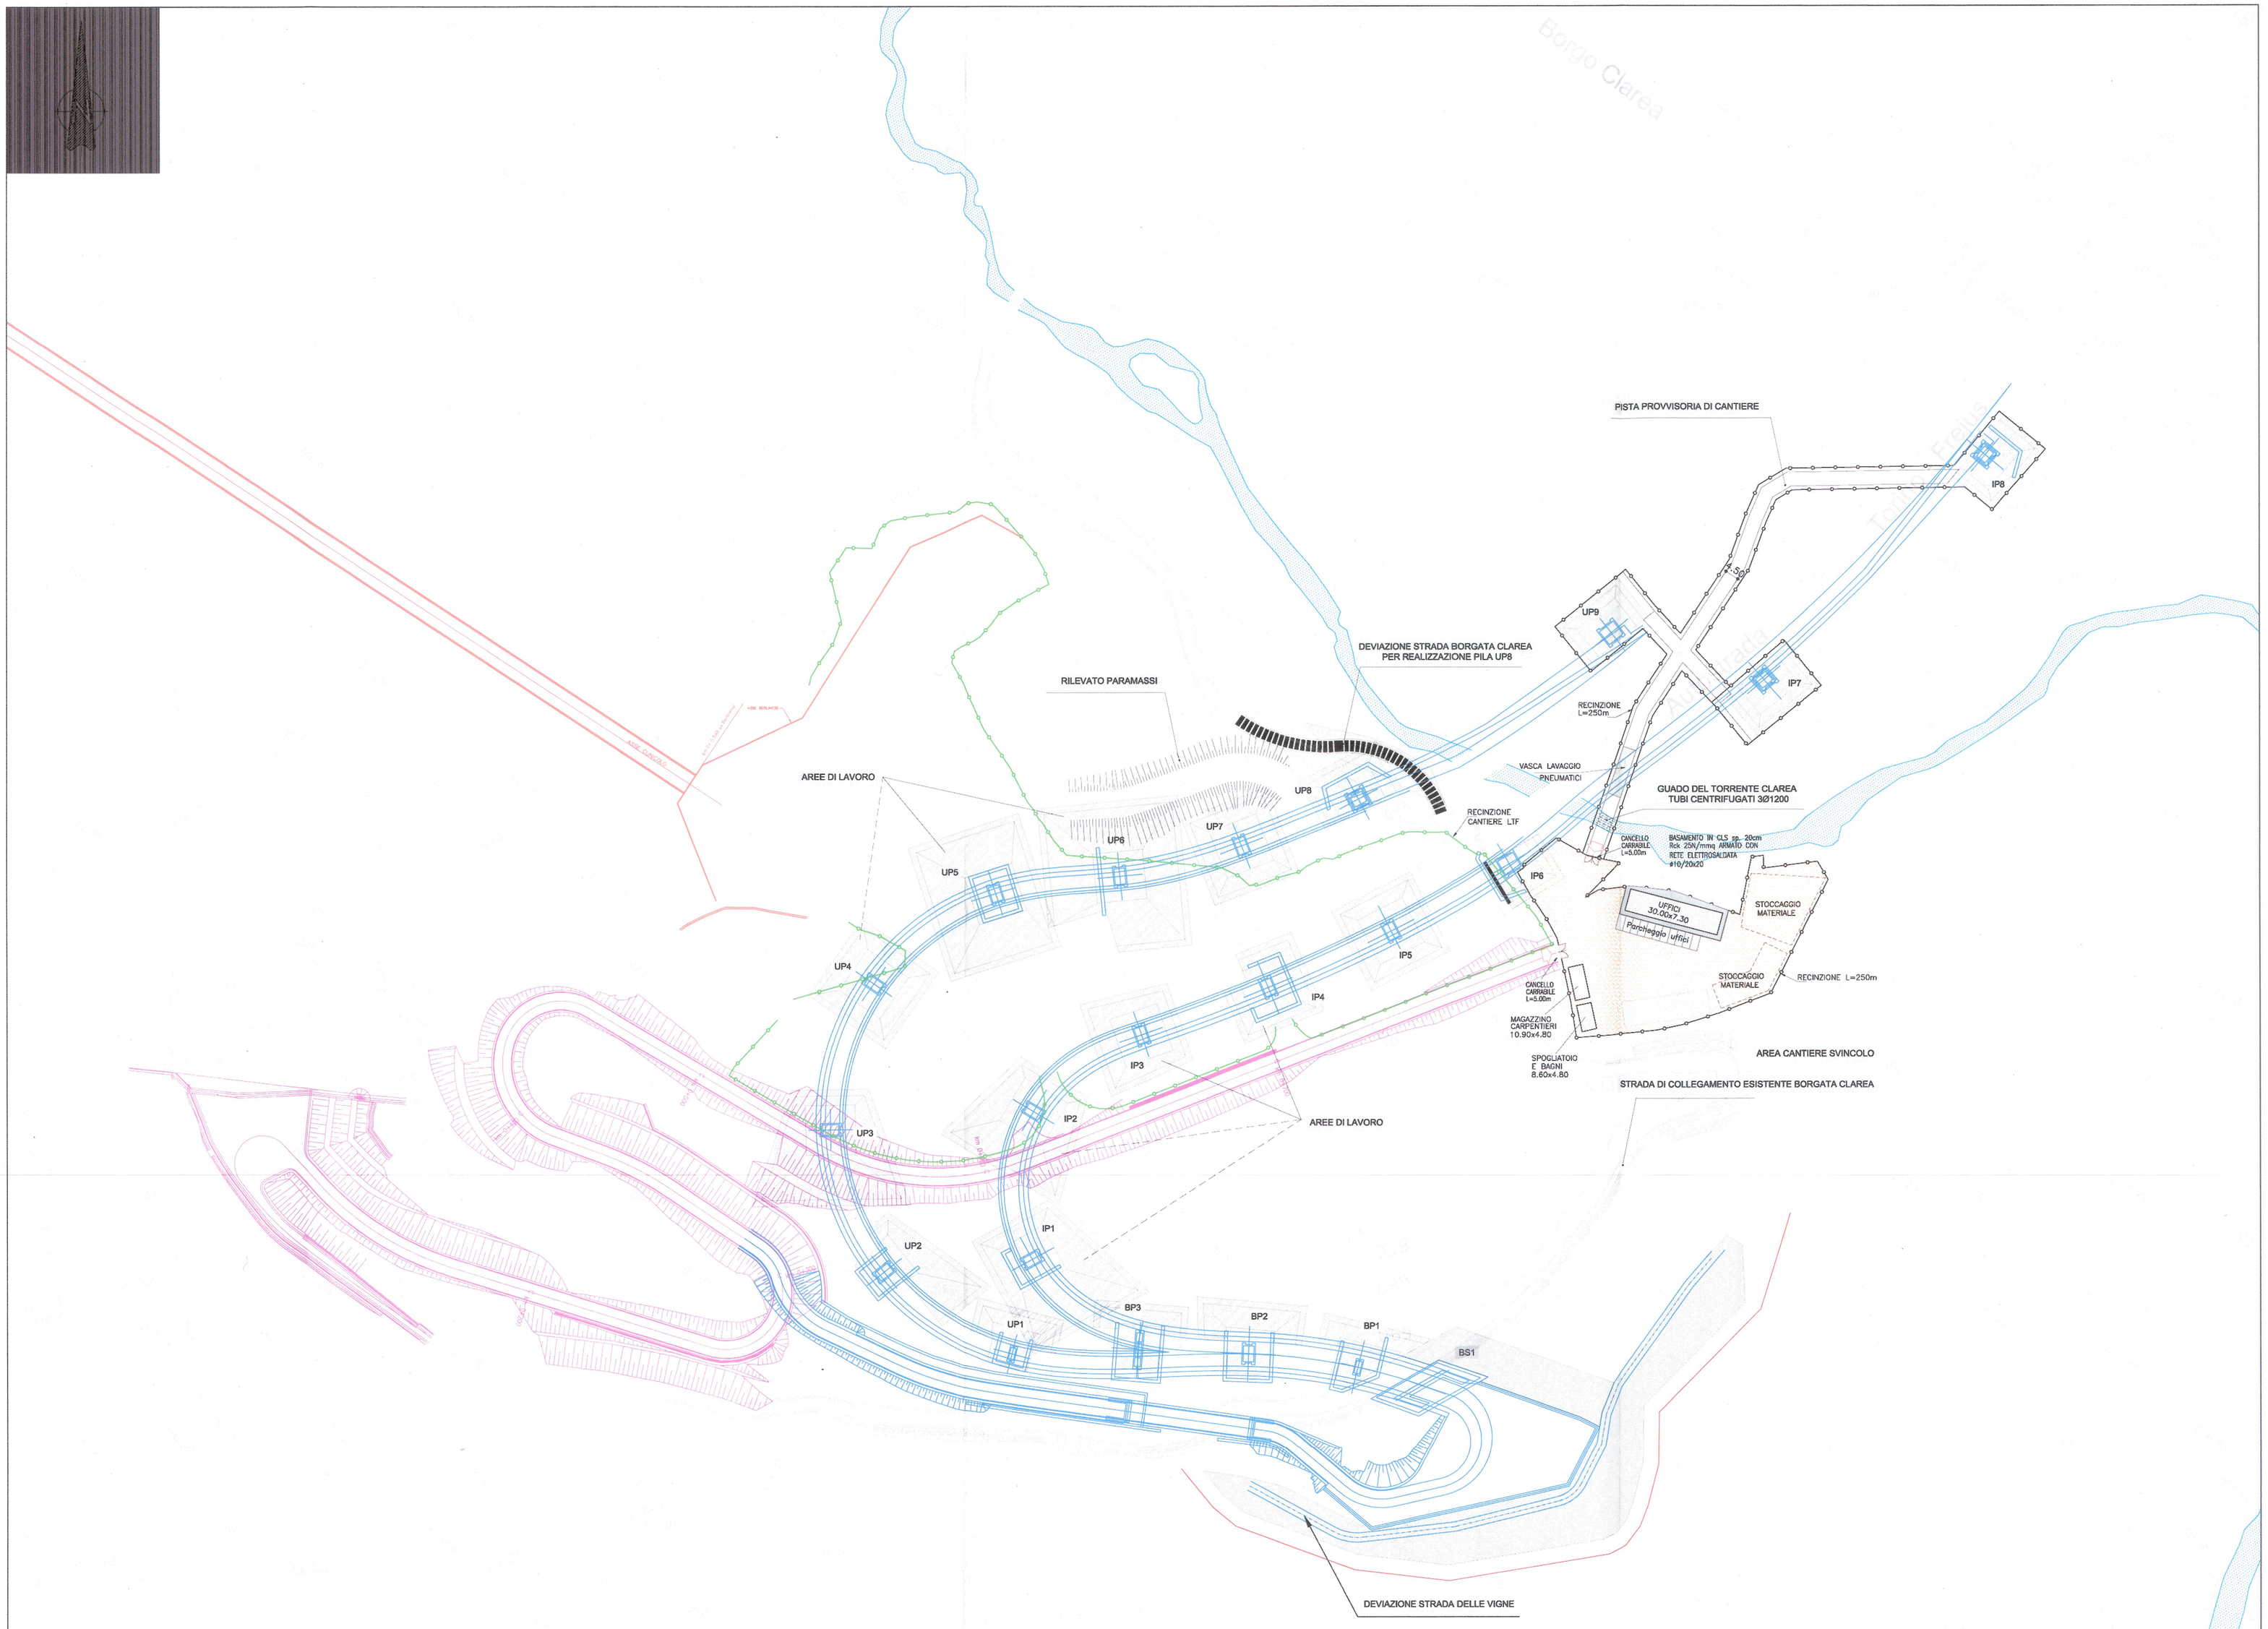

Note:

1) Per le aree di lavoro comprese entro il cantiere LTF ci sarà un coordinamento specifico per la cessione e delimitazione delle stesse, in funzione delle esigenze specifiche dei due cantieri.

LIAISON LYON - TURIN / COLLEGAMENTO TORINO - LIONE

Partie commune franco-italienne
Section transfrontalière

Parte comune italo-francese
Sezione transfrontaliera

NOUVELLE LIGNE LYON TURIN - NUOVA LINEA TORINO LIONE
PARTIE COMMUNE FRANCO-ITALIENNE -PARTE COMUNE ITALO-FRANCESE

PROJET DE REFERENCE - PROGETTO DEFINITIVO
CUP C11J05000030001

ECHANGEUR DE LA MADALENA - SVINCOLO DE LA MADDALENA

PLAN DES ZONES DE CONSTRUCTION ET DE ROUTE -
PLANIMETRIA DELLE AREE DI CANTIERE E VIABILITA'

Indice	Date / Data	Modifications / Modifiche	Etabli par / Concepito da	Verifié par / Controllato da	Autorisé par / Autorizzato da
0	28/02/2013	Première diffusion / Prima emissione	L. BARBERIS (MUSINET)	[illegible] (MUSINET)	M. BERTI (SITAF)
A	11/03/2013	Revision suite aux commentaires LTF / Revisione a seguito commenti LTF	N. COGNOMI (SOC) L.BARBERIS (Musinet)	[illegible] (SOC)	L. COGNOMI CAPOLOTTO M. BERTI (Sitaf)

Code Doc	P	D	2	C	3	A	M	U	S	1	4	0	0	A	A	P	P	L	A
	Phase / Fase			Sigle étude / Sigla			Émetteur / Emittente			Numero				Indice	Statut / Stato		Type / Tipo		

INDIRIZZO GED / ADRESSE GED	C3A	//	//	33	49	00	30	19

ÉCHELLE / SCALA
1:1000

LTF sas - 1091 Avenue de la Boisse BP 80631 - F-73006 CHAMBERY CEDEX (France)
Tél.: +33 (0) 4.79.68.56.50 - Fax: +33 (0) 4.79.68.56.75
RCS Chambéry 439 556 952 - TVA FR 03439556952

Propriété LTF Tous droits réservés - Proprietà LTF Tutti i diritti riservati

LYON TURIN FERROVIAIRE

Ce projet est cofinancé par l'Union européenne (CIG 1998)

Questo progetto è cofinanziato dall'Unione europea (REN 1)