




Stralcio Prospetto Sud Scala 1:100

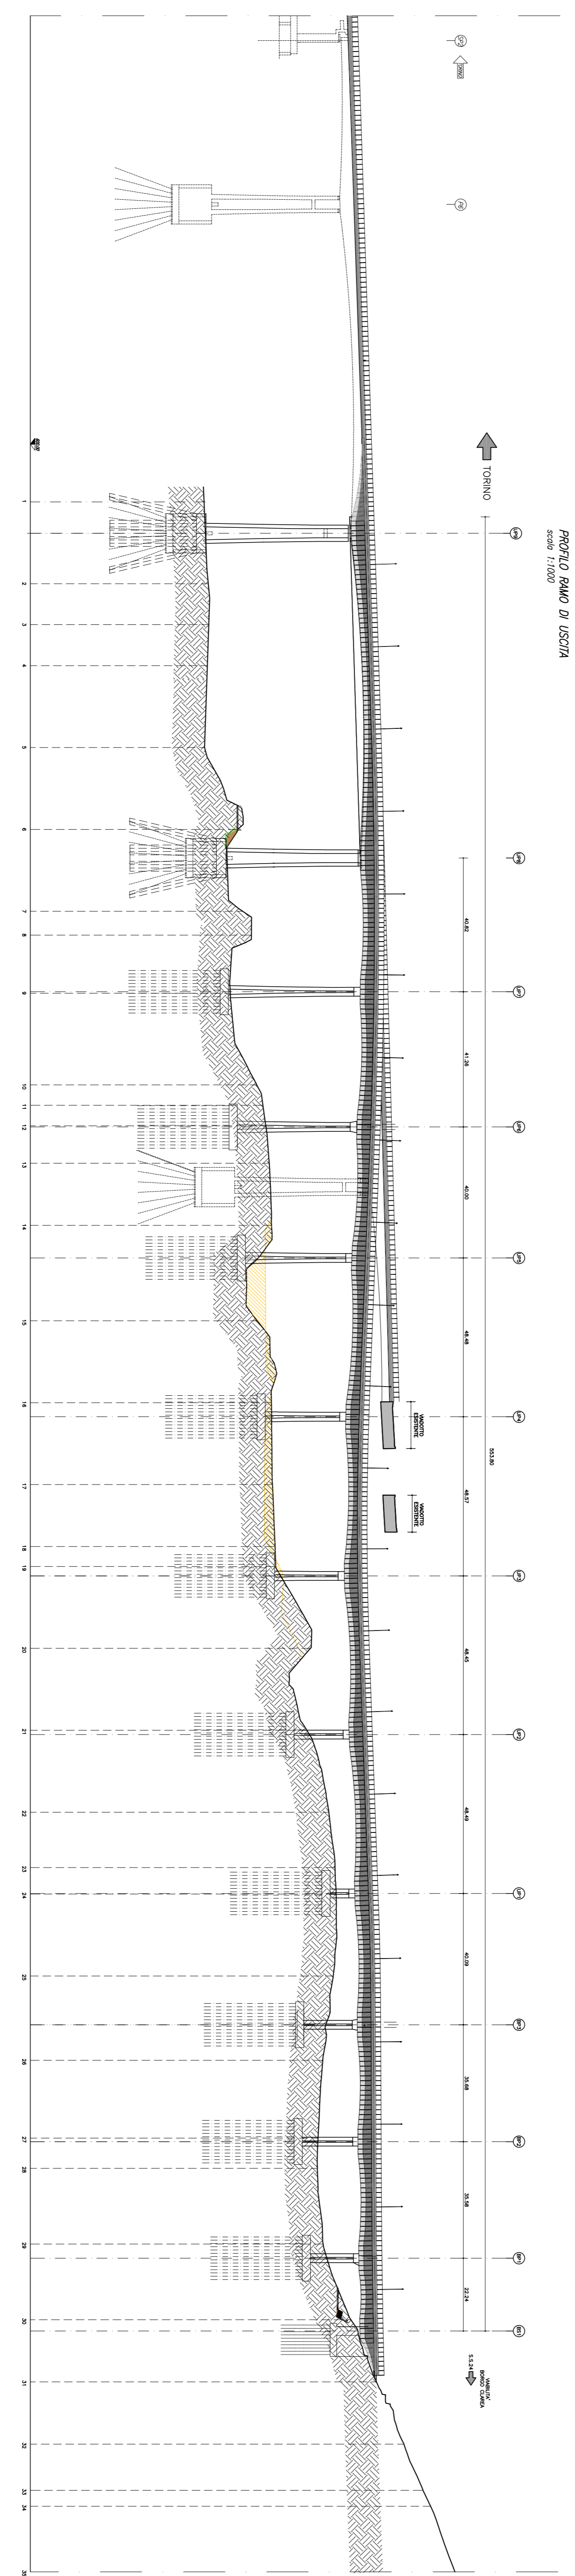

Prospetto Nord - scala 1:1000

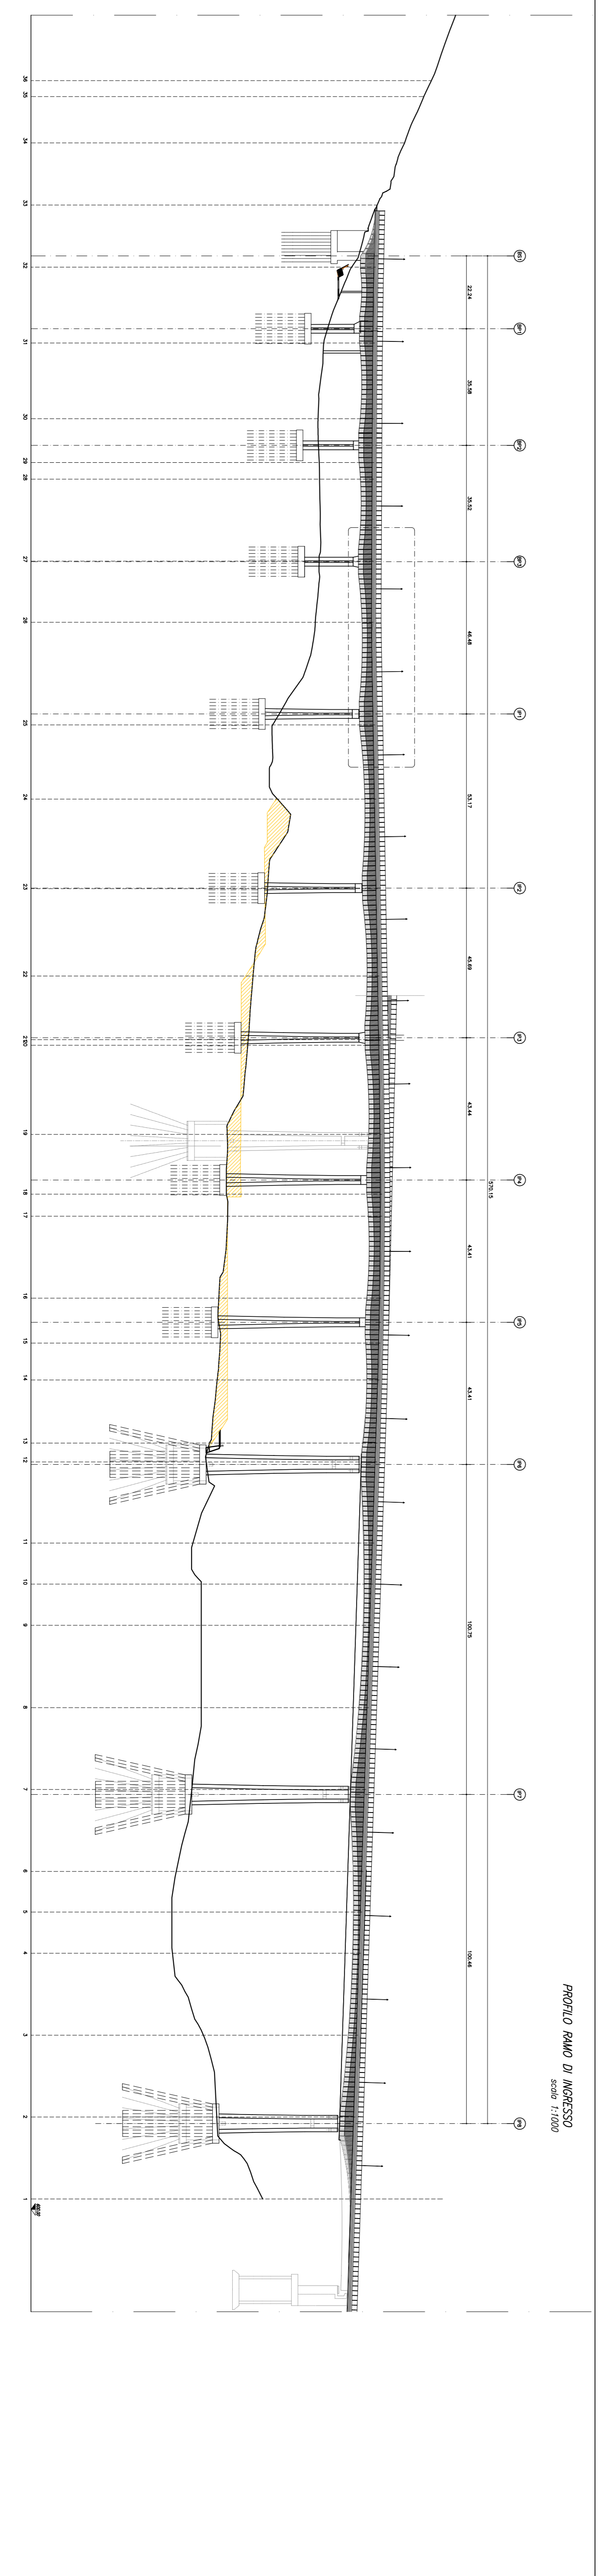

Prospetto Sud - scala 1:1000

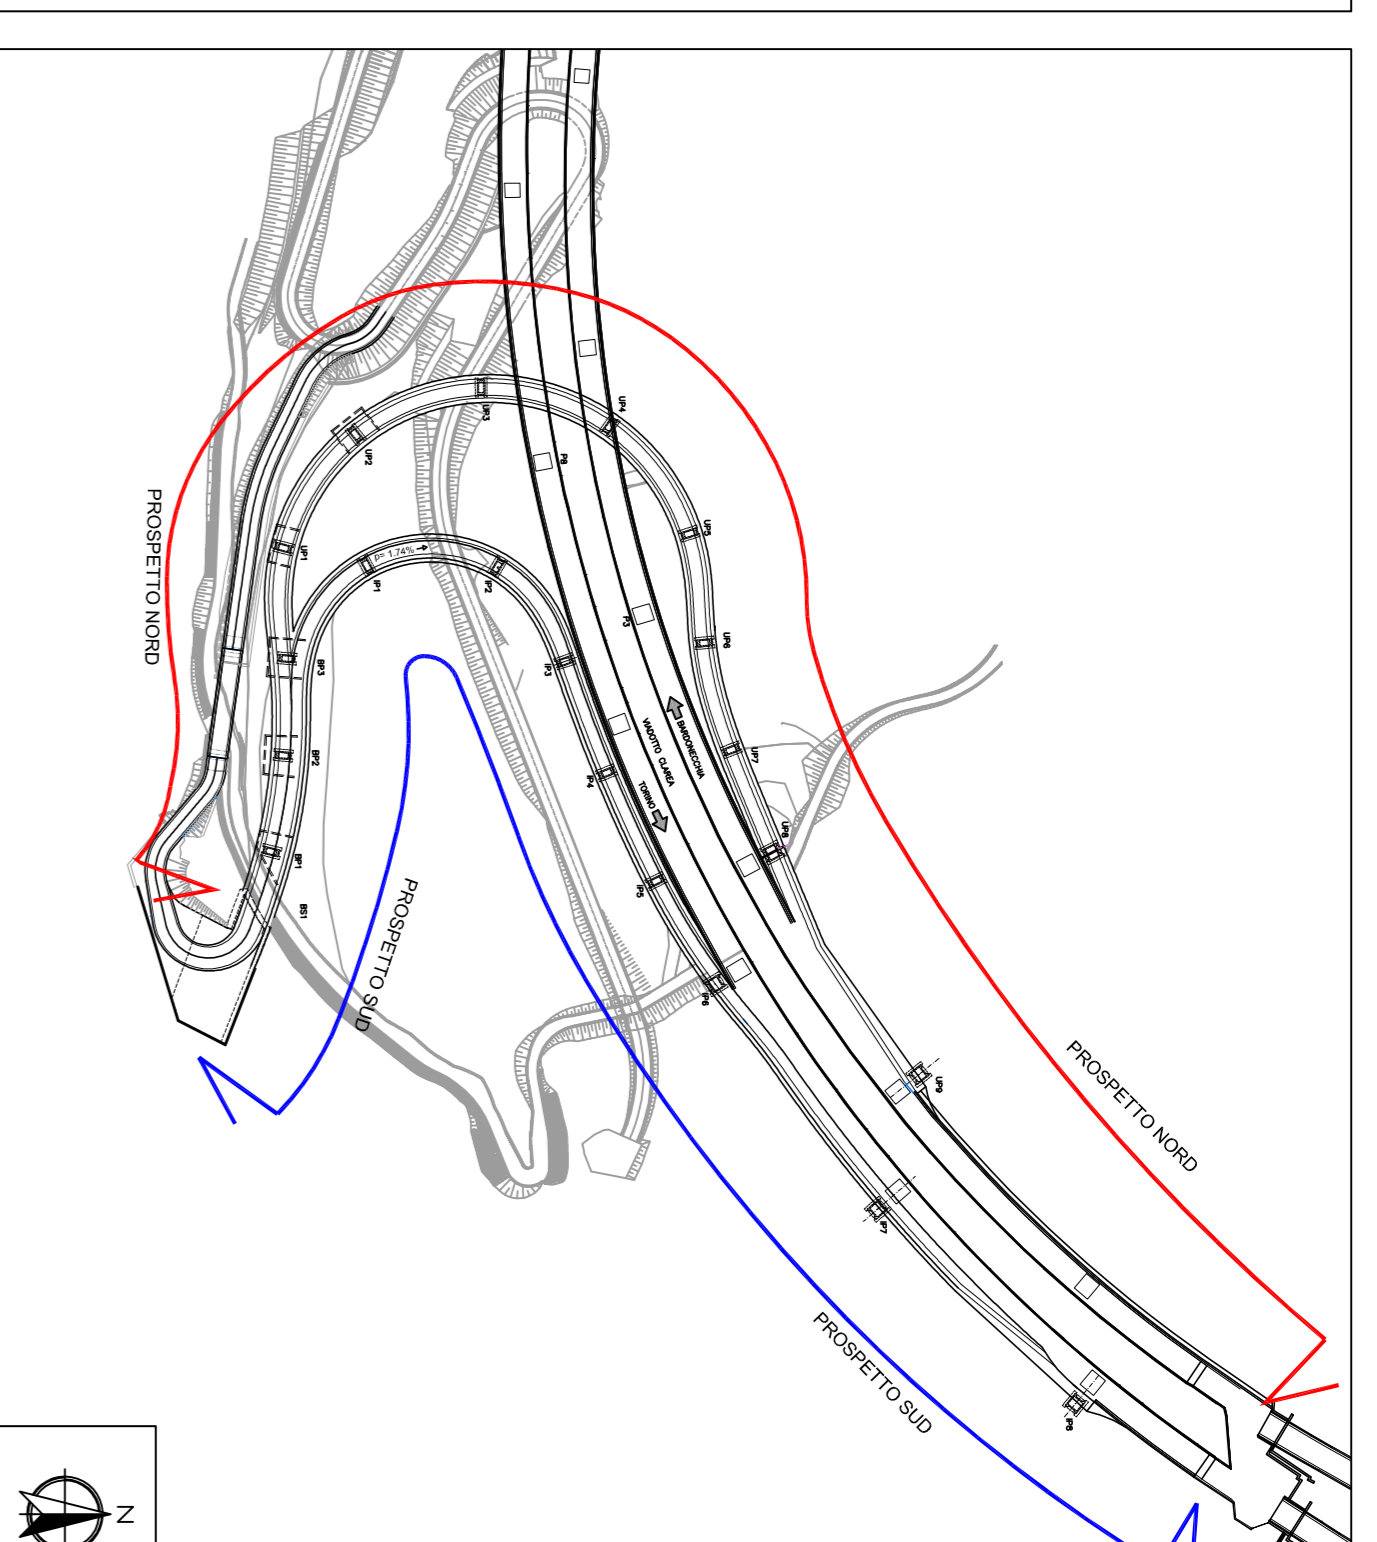

TAISONIYON - TURIN / COLLEGAMENTO TORINO - LIONE
 Parte commune franco-talienne
 Section transfrontalière

NOUVELLE LIGNE LYON TURIN - NUOVA LINEA TORINO LIONE
 PARTIE COMMUNE FRANCO-ITALIENNE - PARTE COMUNE ITALO-FRANCESE
 REVISION DE L'AVANT-PROJET DE REFERENCE - REVISIONE DEL PROGETTO DEFINITIVO
 CUP C1140500030001

ECHANGEUR DE LA MADDALENA - SINCOLO DE LA MADDALENA
 ELEVATIONS ET COUPES - PROSPETTI E SEZIONI

| Idet. | DATA TITOLI | MODIFICHE/VALORI | ESISTENTE/COMPLETATO | VERBA PER COMPLETATO | MODIFICHE PER COMPLETATO |
|-------|-------------|--|--|--|--|
| 0 | 12/02/2013 | Partielle Révisé / Partielle Revisada | N. COORDONÉ (SUD) L. LIBERBERS (MADAMA) | N. COORDONÉ (NORD) C. CARONNETTI (MADAMA) | N. COORDONÉ CARLOCOTTO M. BERTI (SUD) |
| A | 08/02/2013 | Projetage au stade de / Progettage del sito AP | L. LIBERBERS (MADAMA) | C. CARONNETTI (MADAMA) | M. BERTI (SUD) |

| Code | P | D | 2 | C | 3 | A | M | U | S | 0 | 9 | 5 | 1 | A | A | P | P | L | A |
|------------------|------|------|------|------|------|------|------|------|------|------|------|------|------|------|------|------|------|------|------|
| Dic | Plan | Site | Site | Site | Site | Site | Site | Site | Site | Site | Site | Site | Site | Site | Site | Site | Site | Site | Site |
| PROJET / ADDRESS | CA | A | A | A | A | A | A | A | A | A | A | A | A | A | A | A | A | A | A |