



### DIAGRAMMA DI VISIBILITA' PLANIMETRICO

Scala X 1: 1500    Scala Y 1: 1500

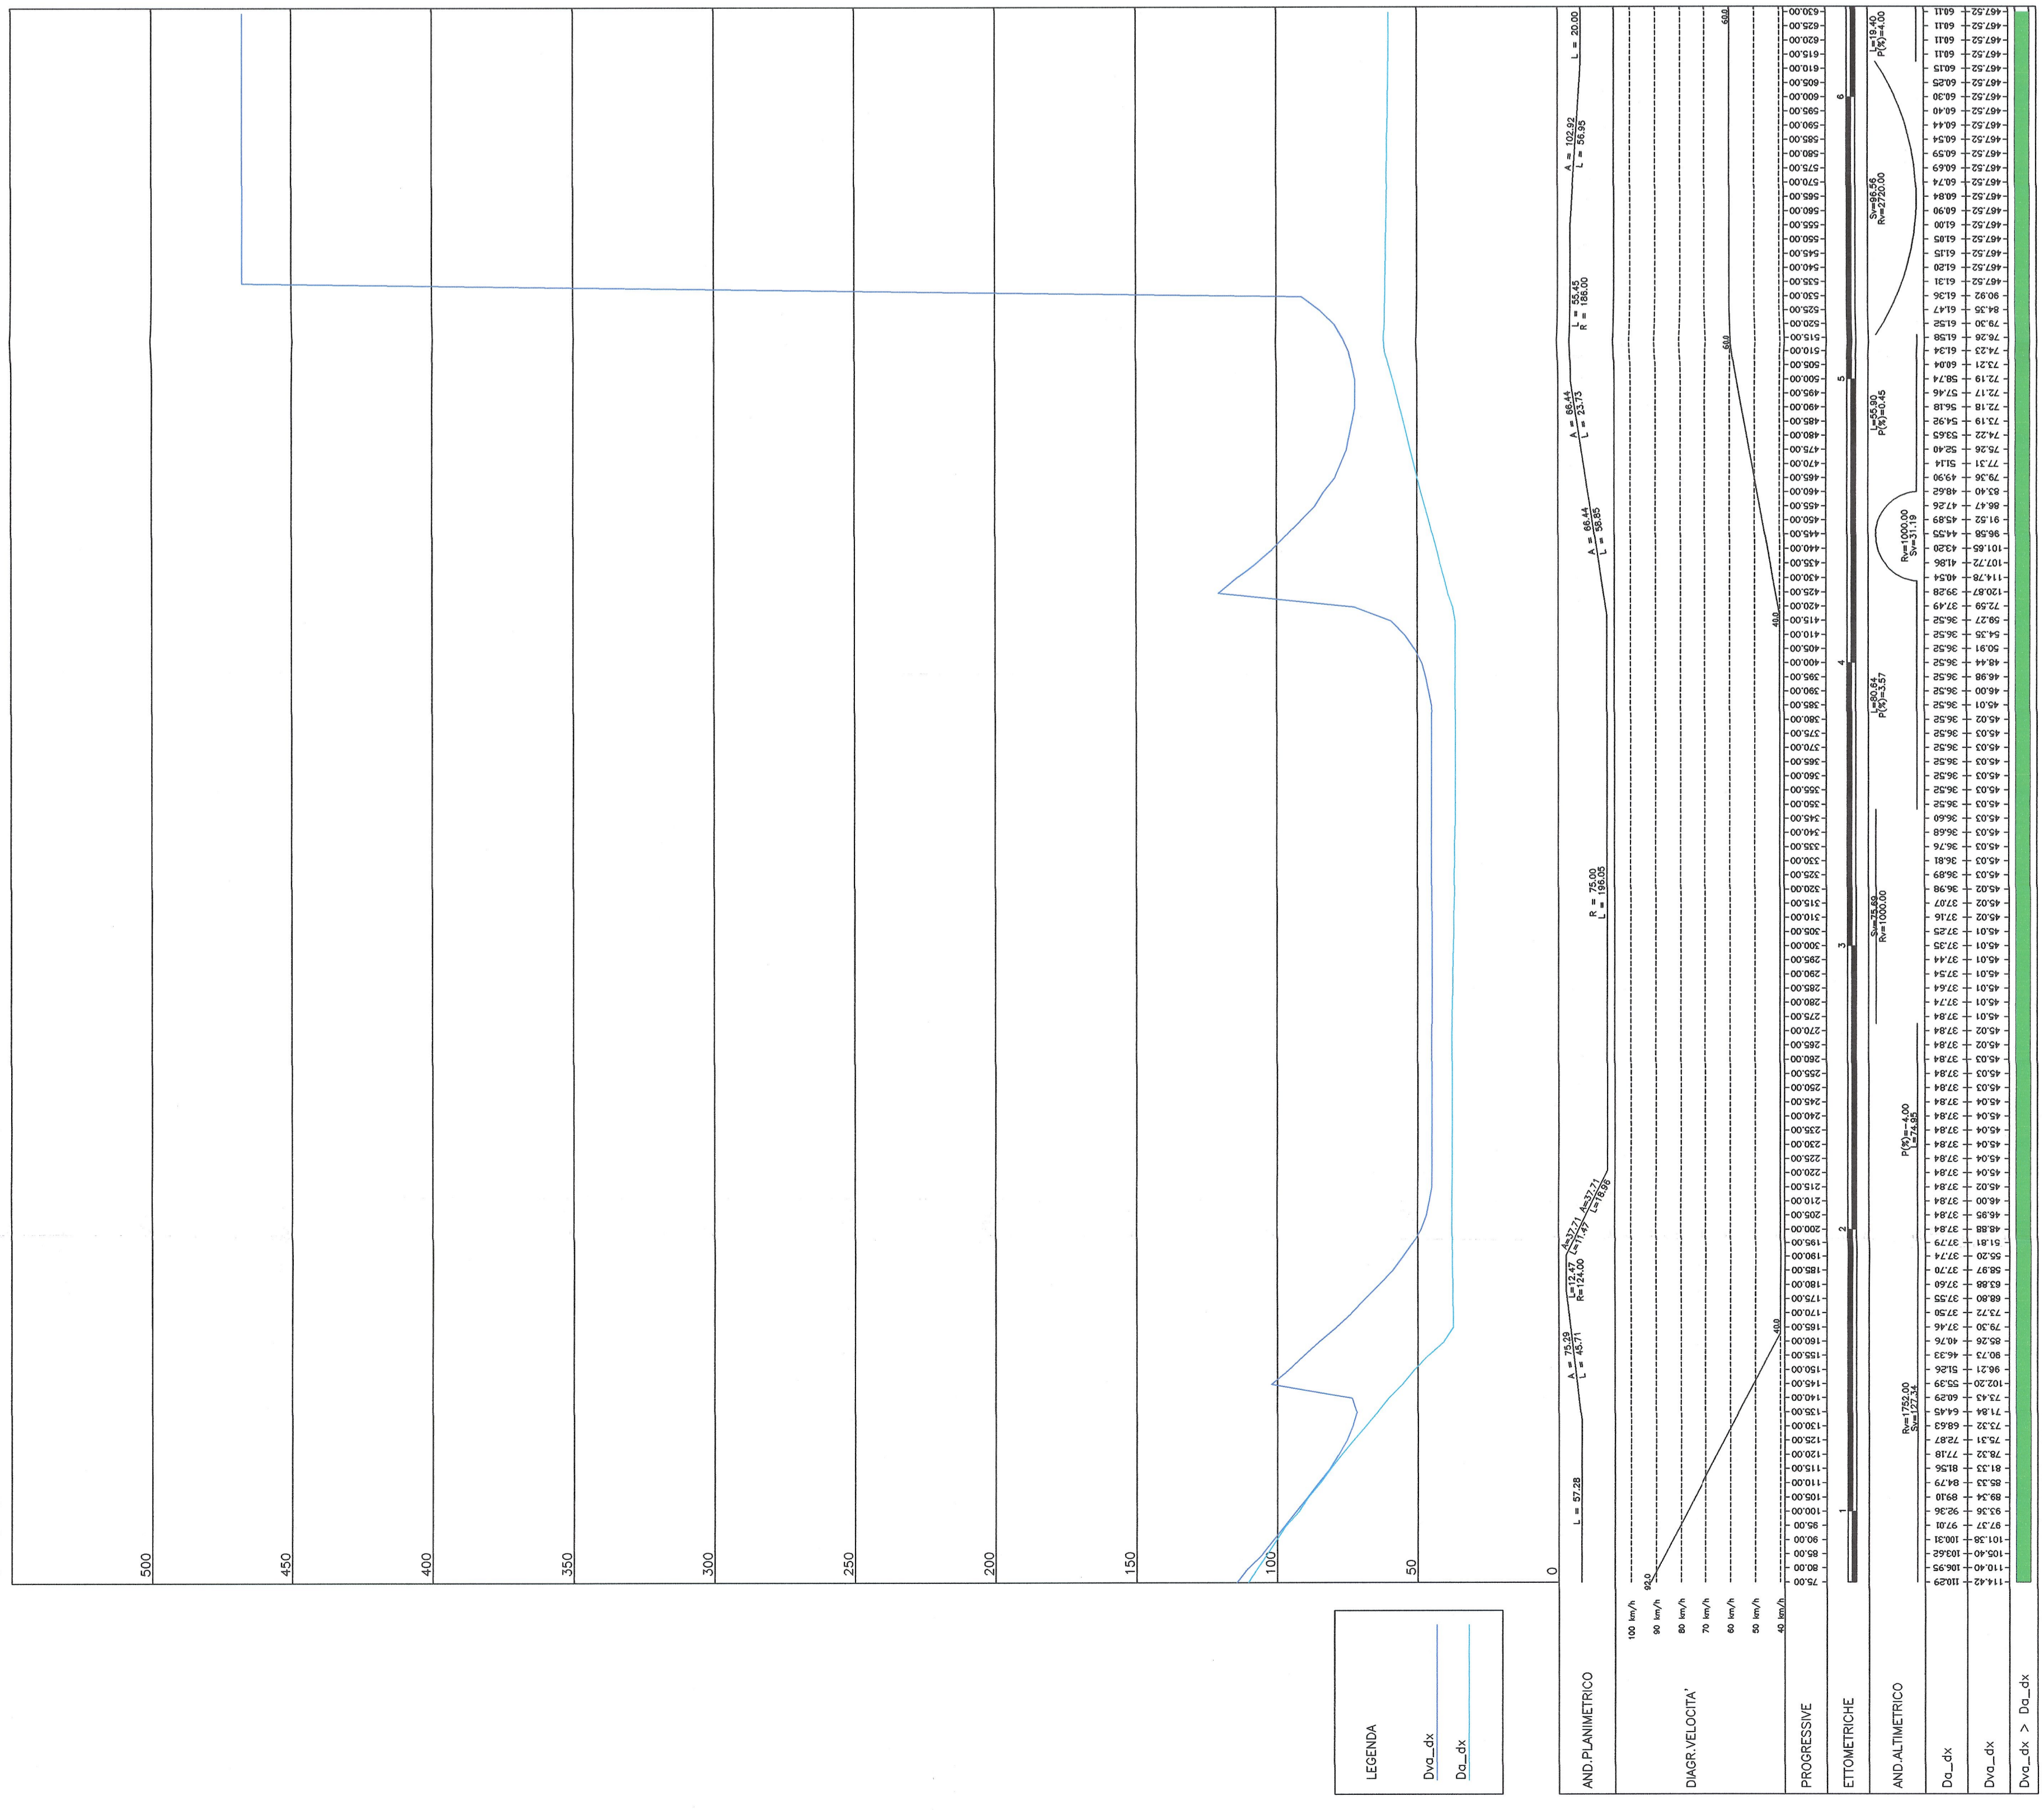

### DIAGRAMMA DI VISIBILITA' ALTIMETRICO

Scala X 1: 1500    Scala Y 1: 1500

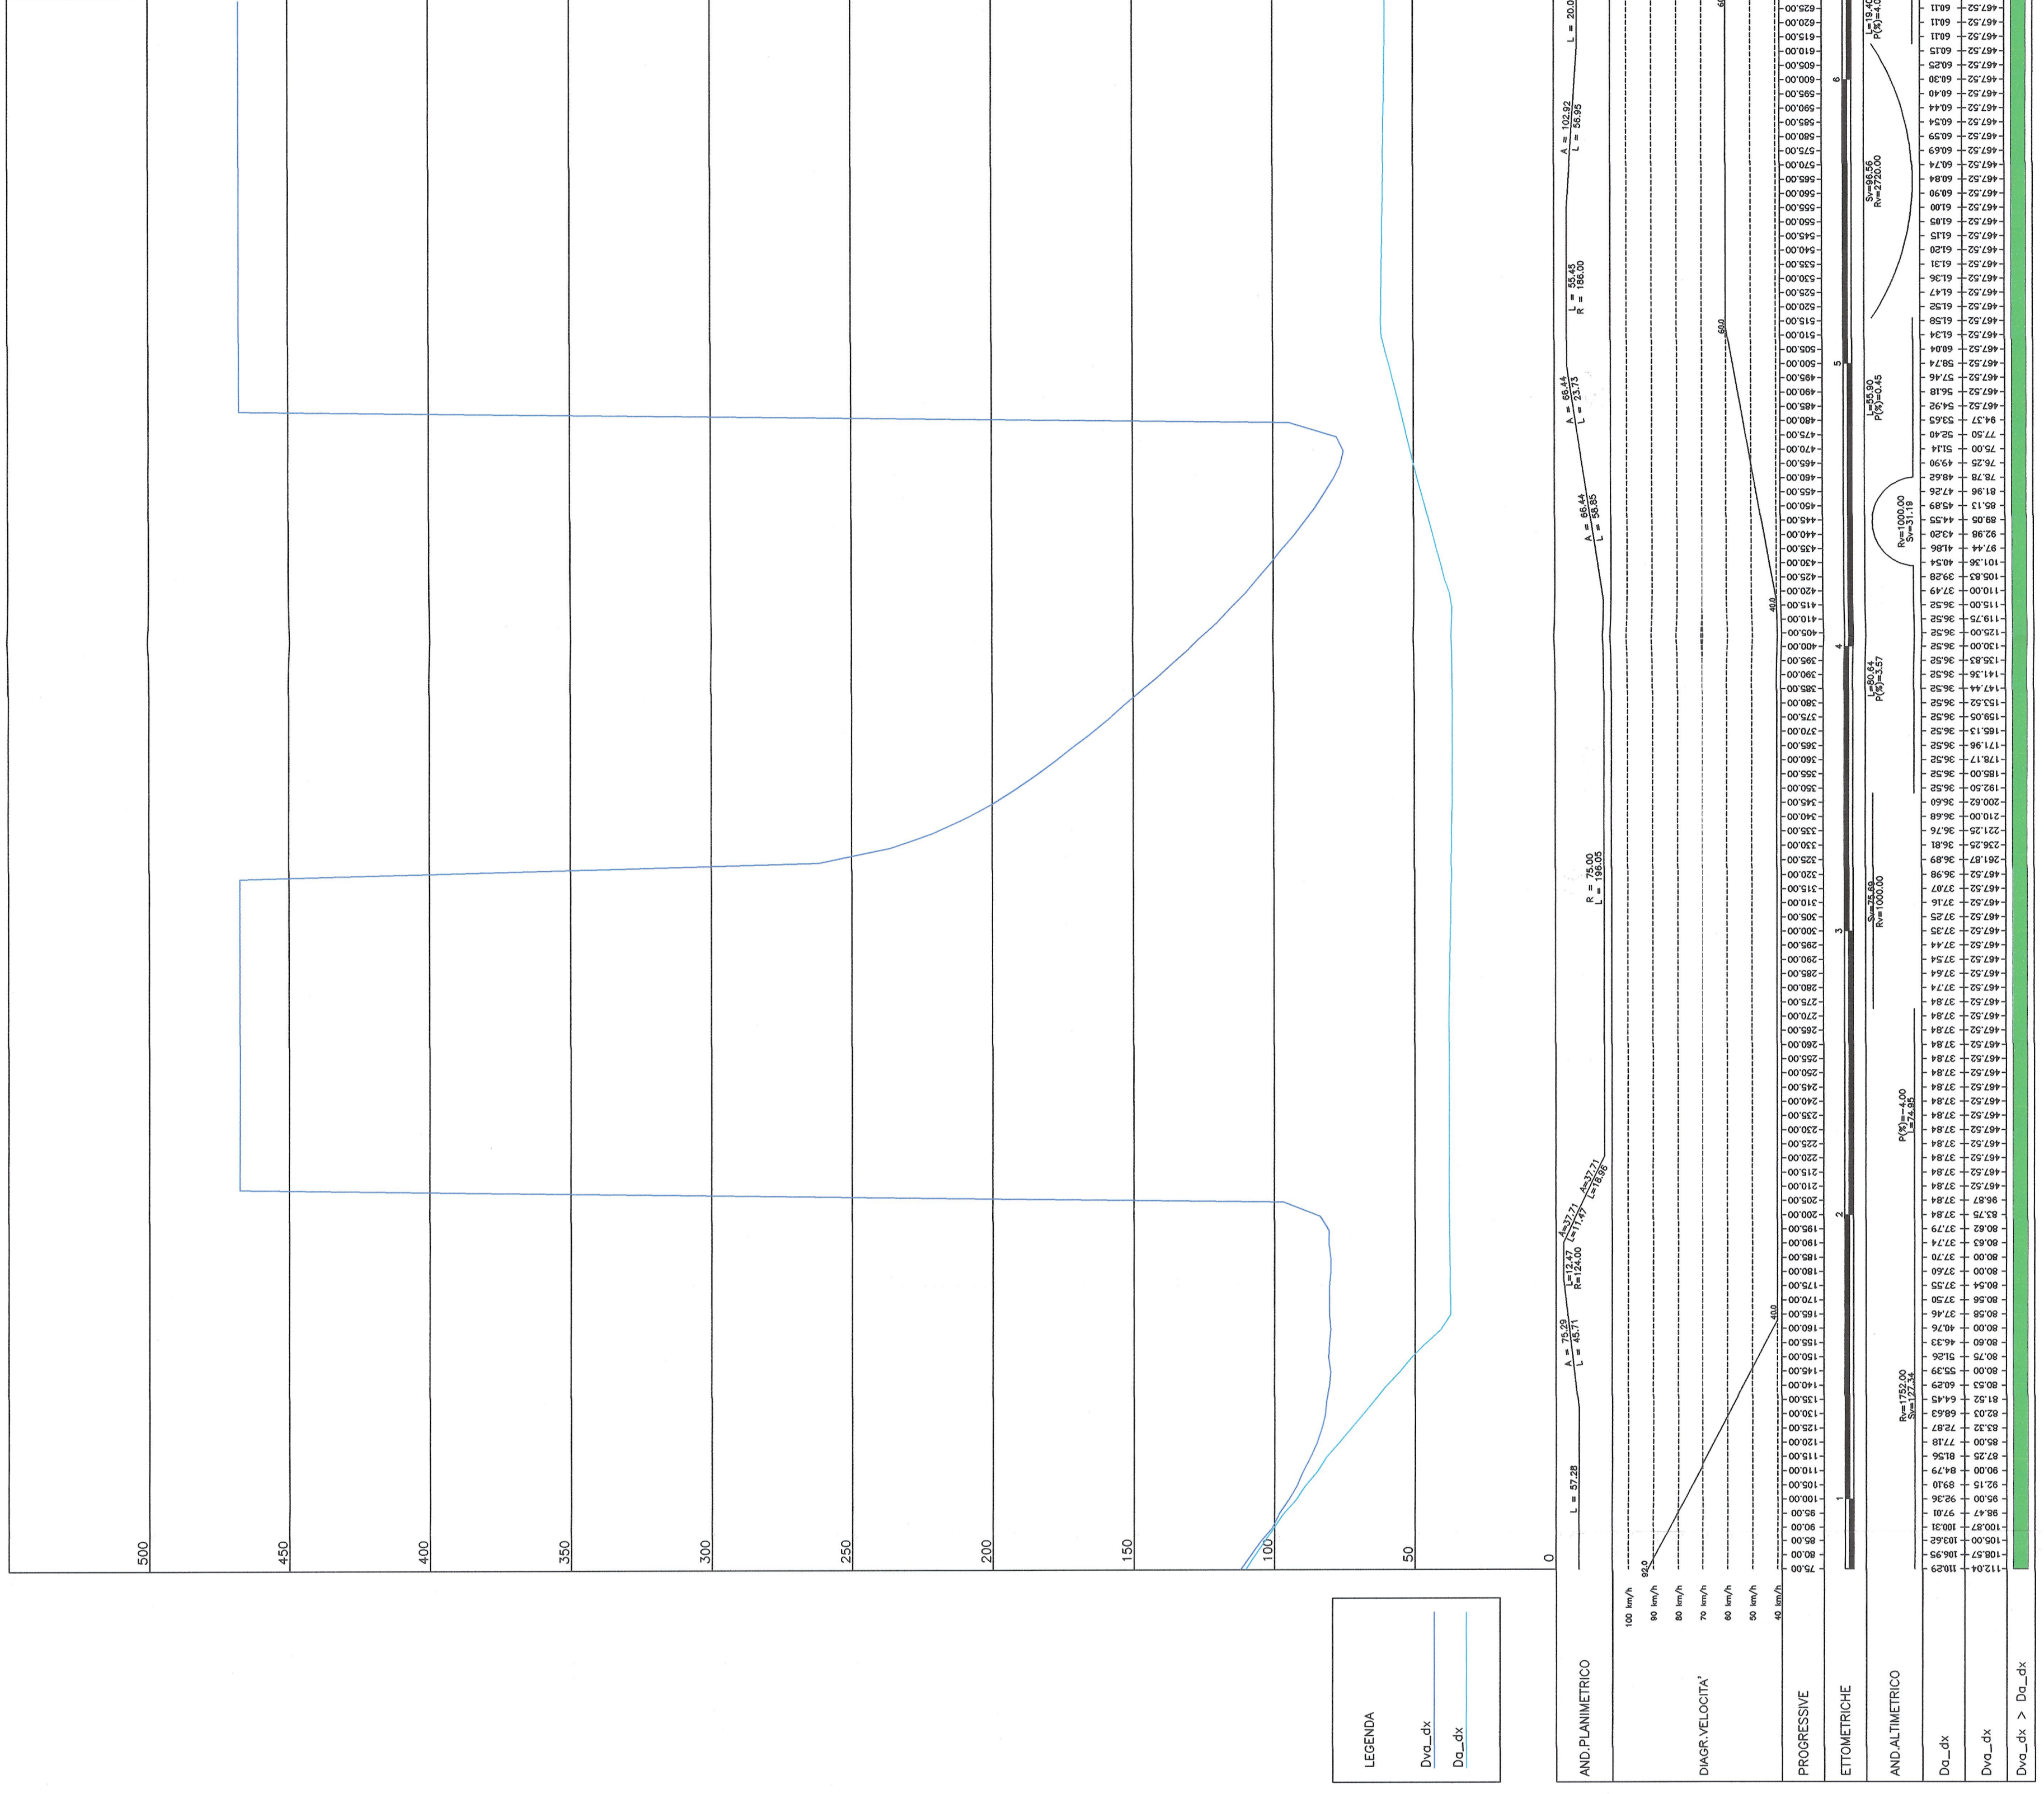

REFERIMENTI / REFERENCES:  
 P02\_C3A\_MUS\_1000\_A\_AP\_NOT-Revisione tecnico stradale

**LAISON LYON - TURIN / COLLEGAMENTO TORINO - LIONE**  
 Parte commune italo-francese  
 Sezione transfrontaliere

NOUVELLE LIGNE LYON TURIN - NUOVA LINEA TORINO LIONE  
 PARTIE COMMUNE FRANCO-ITALIENNE - PARTE COMUNE ITALO-FRANCESE  
 REVISION DE L'AVANT-PROJET DE REFERENCE - REVISIONE DEL PROGETTO DEFINITIVO  
 CUP C11J06000030001

ECHANGEUR DE LA MADDALENA - SVINCOLO DE LA MADDALENA  
 SORTIE DE LA RAMPE DE A32 - DIAGRAMMES DE VUE LIBRE  
 RAMPA DI USCITA DALLA A32 - DIAGRAMMI DI VISUALE LIBERA

DATA	Descr. Fasi	Elaborazione	Progetto/Controllato	Autografo	Stampato
0	08/07/2013	Progetto definitivo / Parte emblemica	L. LARONCHI (Autografo) C. GIOVANNETTI (Stampato)		
A	08/09/2013	Revisione sulla base commentari "P" / Revisione a seguito commenti "TP"	L. LARONCHI (Autografo) M. BERTI (Stampato)		

Codice	P	D	2	C	3	A	M	U	S	1	0	1	6	A	P	P	L	Dimensioni		
																		Formato	Dimensione	
DATA																Formato	A	Dimensione	1000	1700
P	L																			
		<b>1:1500</b> EMBELLE/IGALA																		

LIP spa - 10090 Moncalvo (Torino) - P.le Matteotti, 4 - 10049 Caraglio (TO) - P.le Matteotti, 4/5 (Torino) - P.le Matteotti, 4/5  
 Tel. 011 43 4748.60.00 - Fax 011 43 4748.60.75  
 Pagine Web: [www.lip.it](http://www.lip.it)  
 Provincia LIP - Torneo della Montagna - Provincia (LIP) (della regione)