

DIAGRAMMA DI VISIBILITA' PLANIMETRICO

Scala X 1: 1500 Scala Y 1: 1500


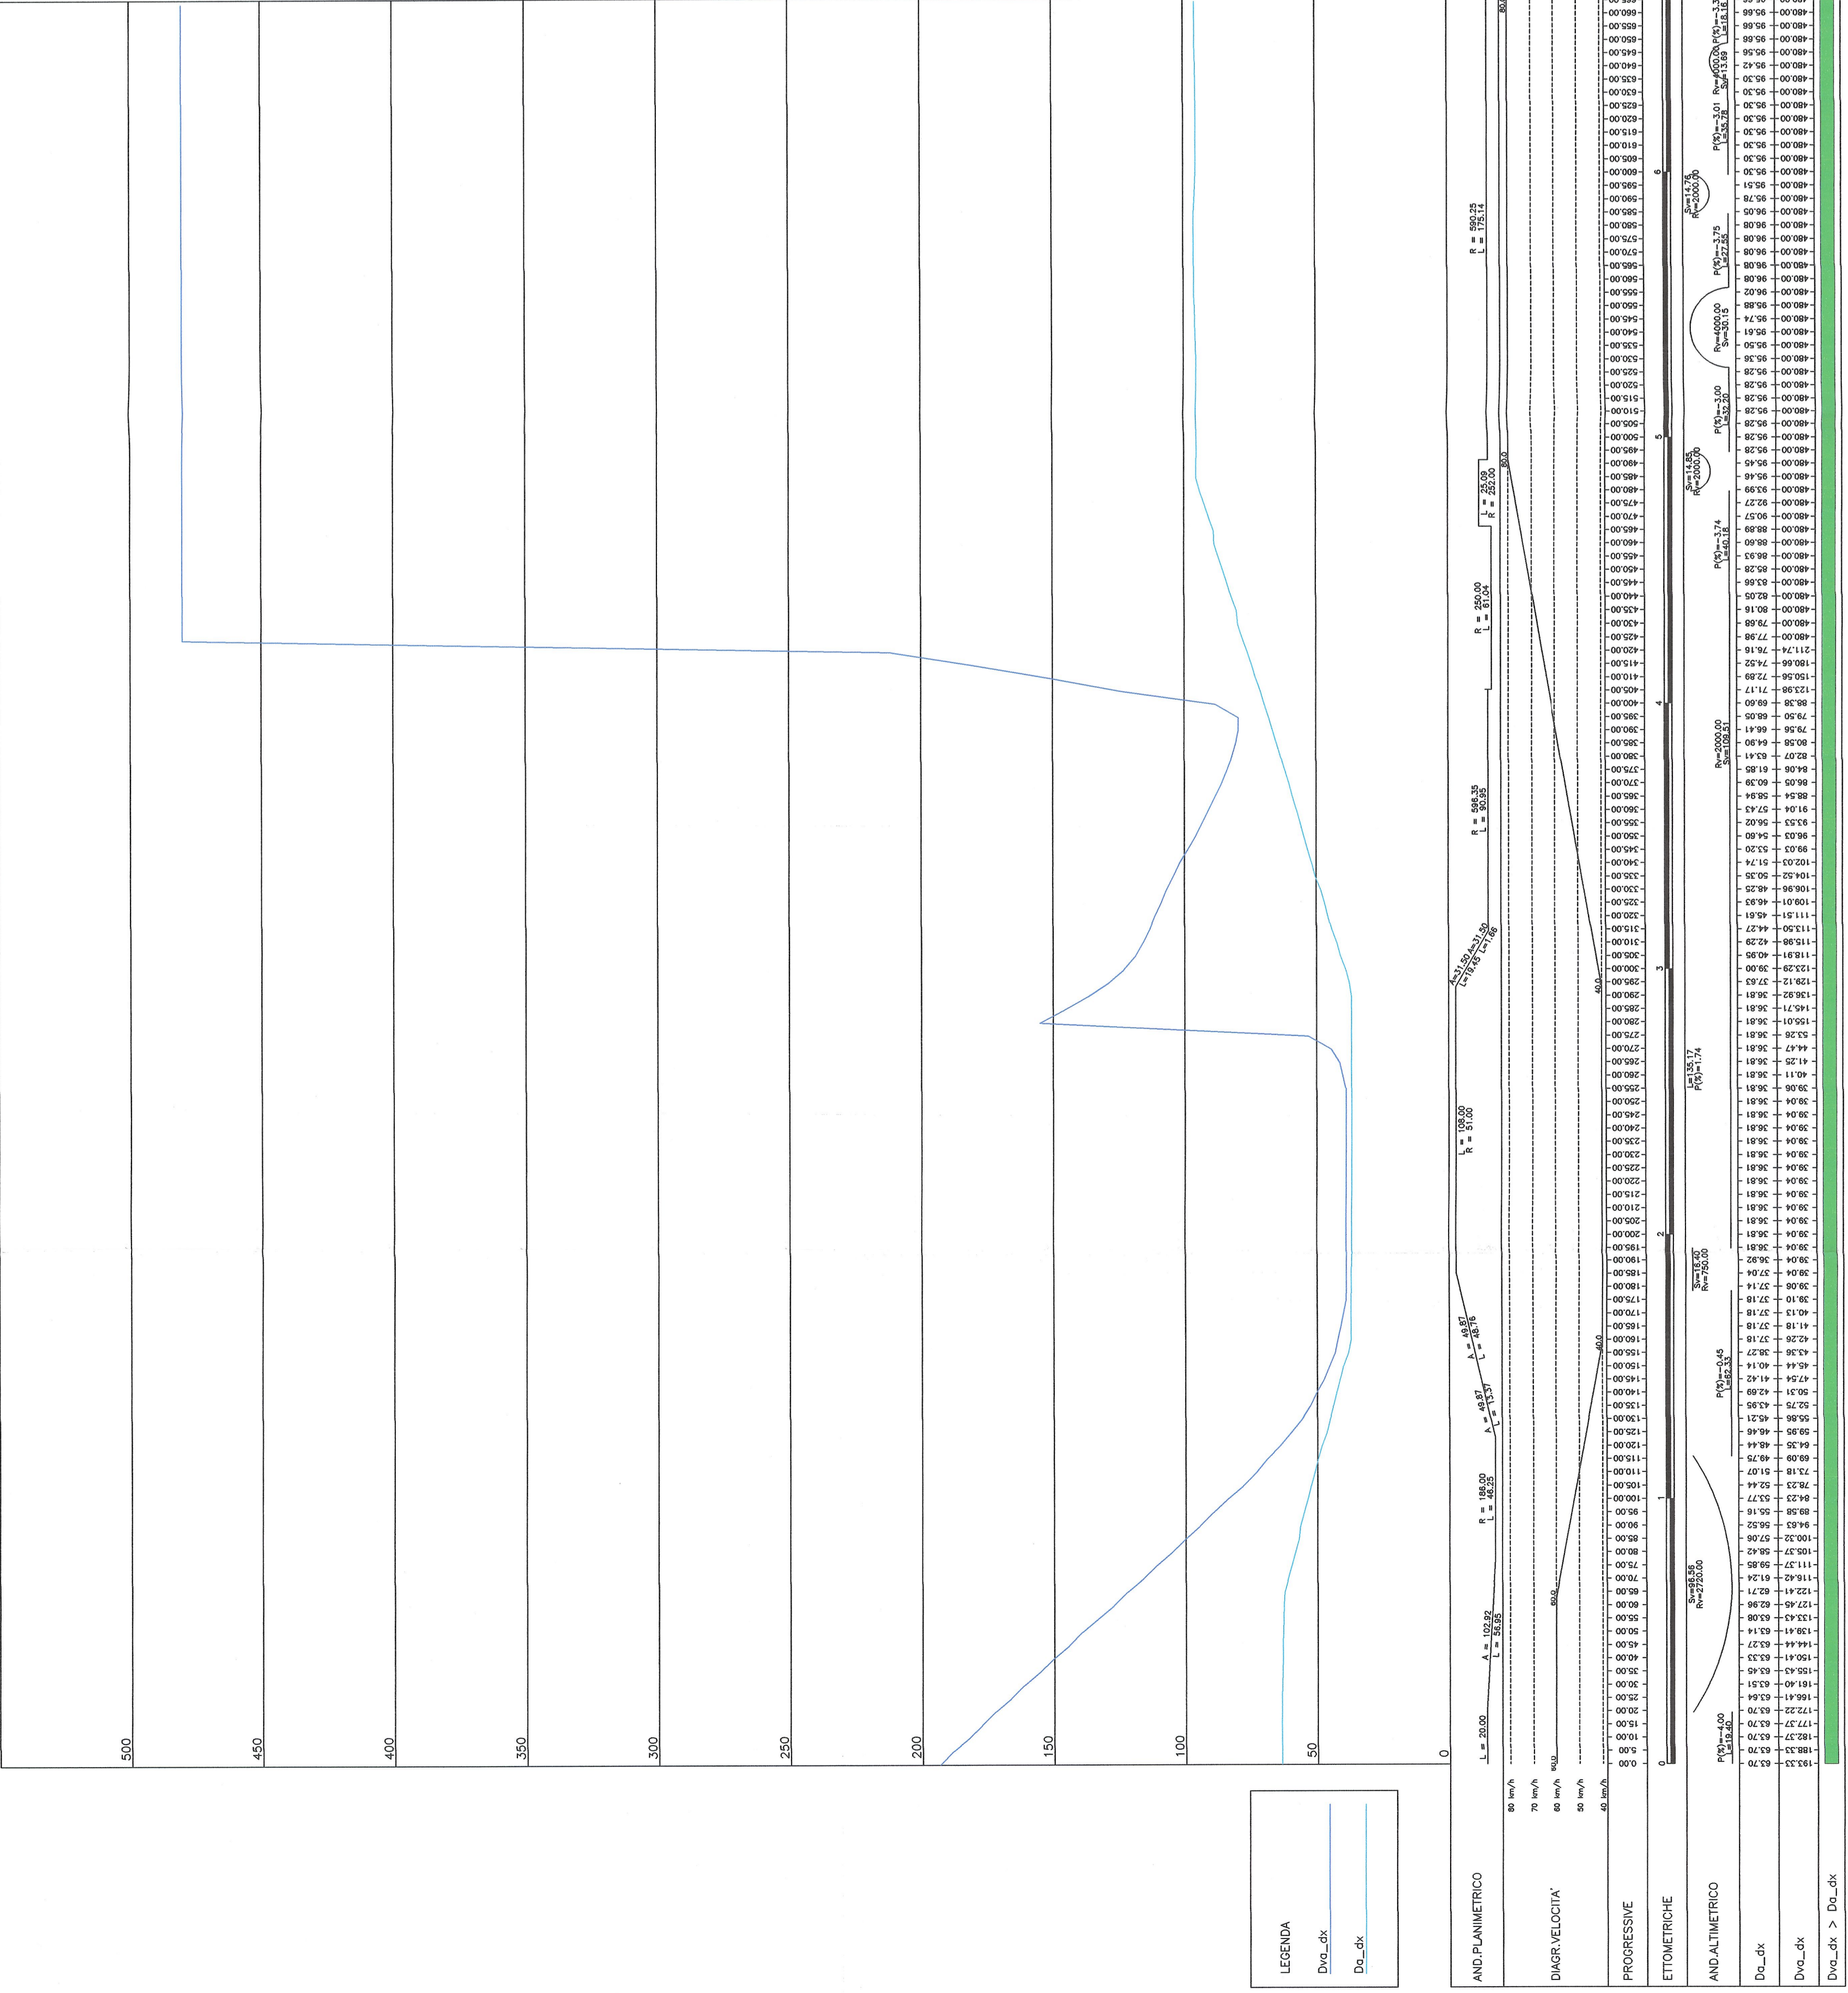


DIAGRAMMA DI VISIBILITA' ALTIMETRICO

Scala X 1: 1500 Scala Y 1: 1500

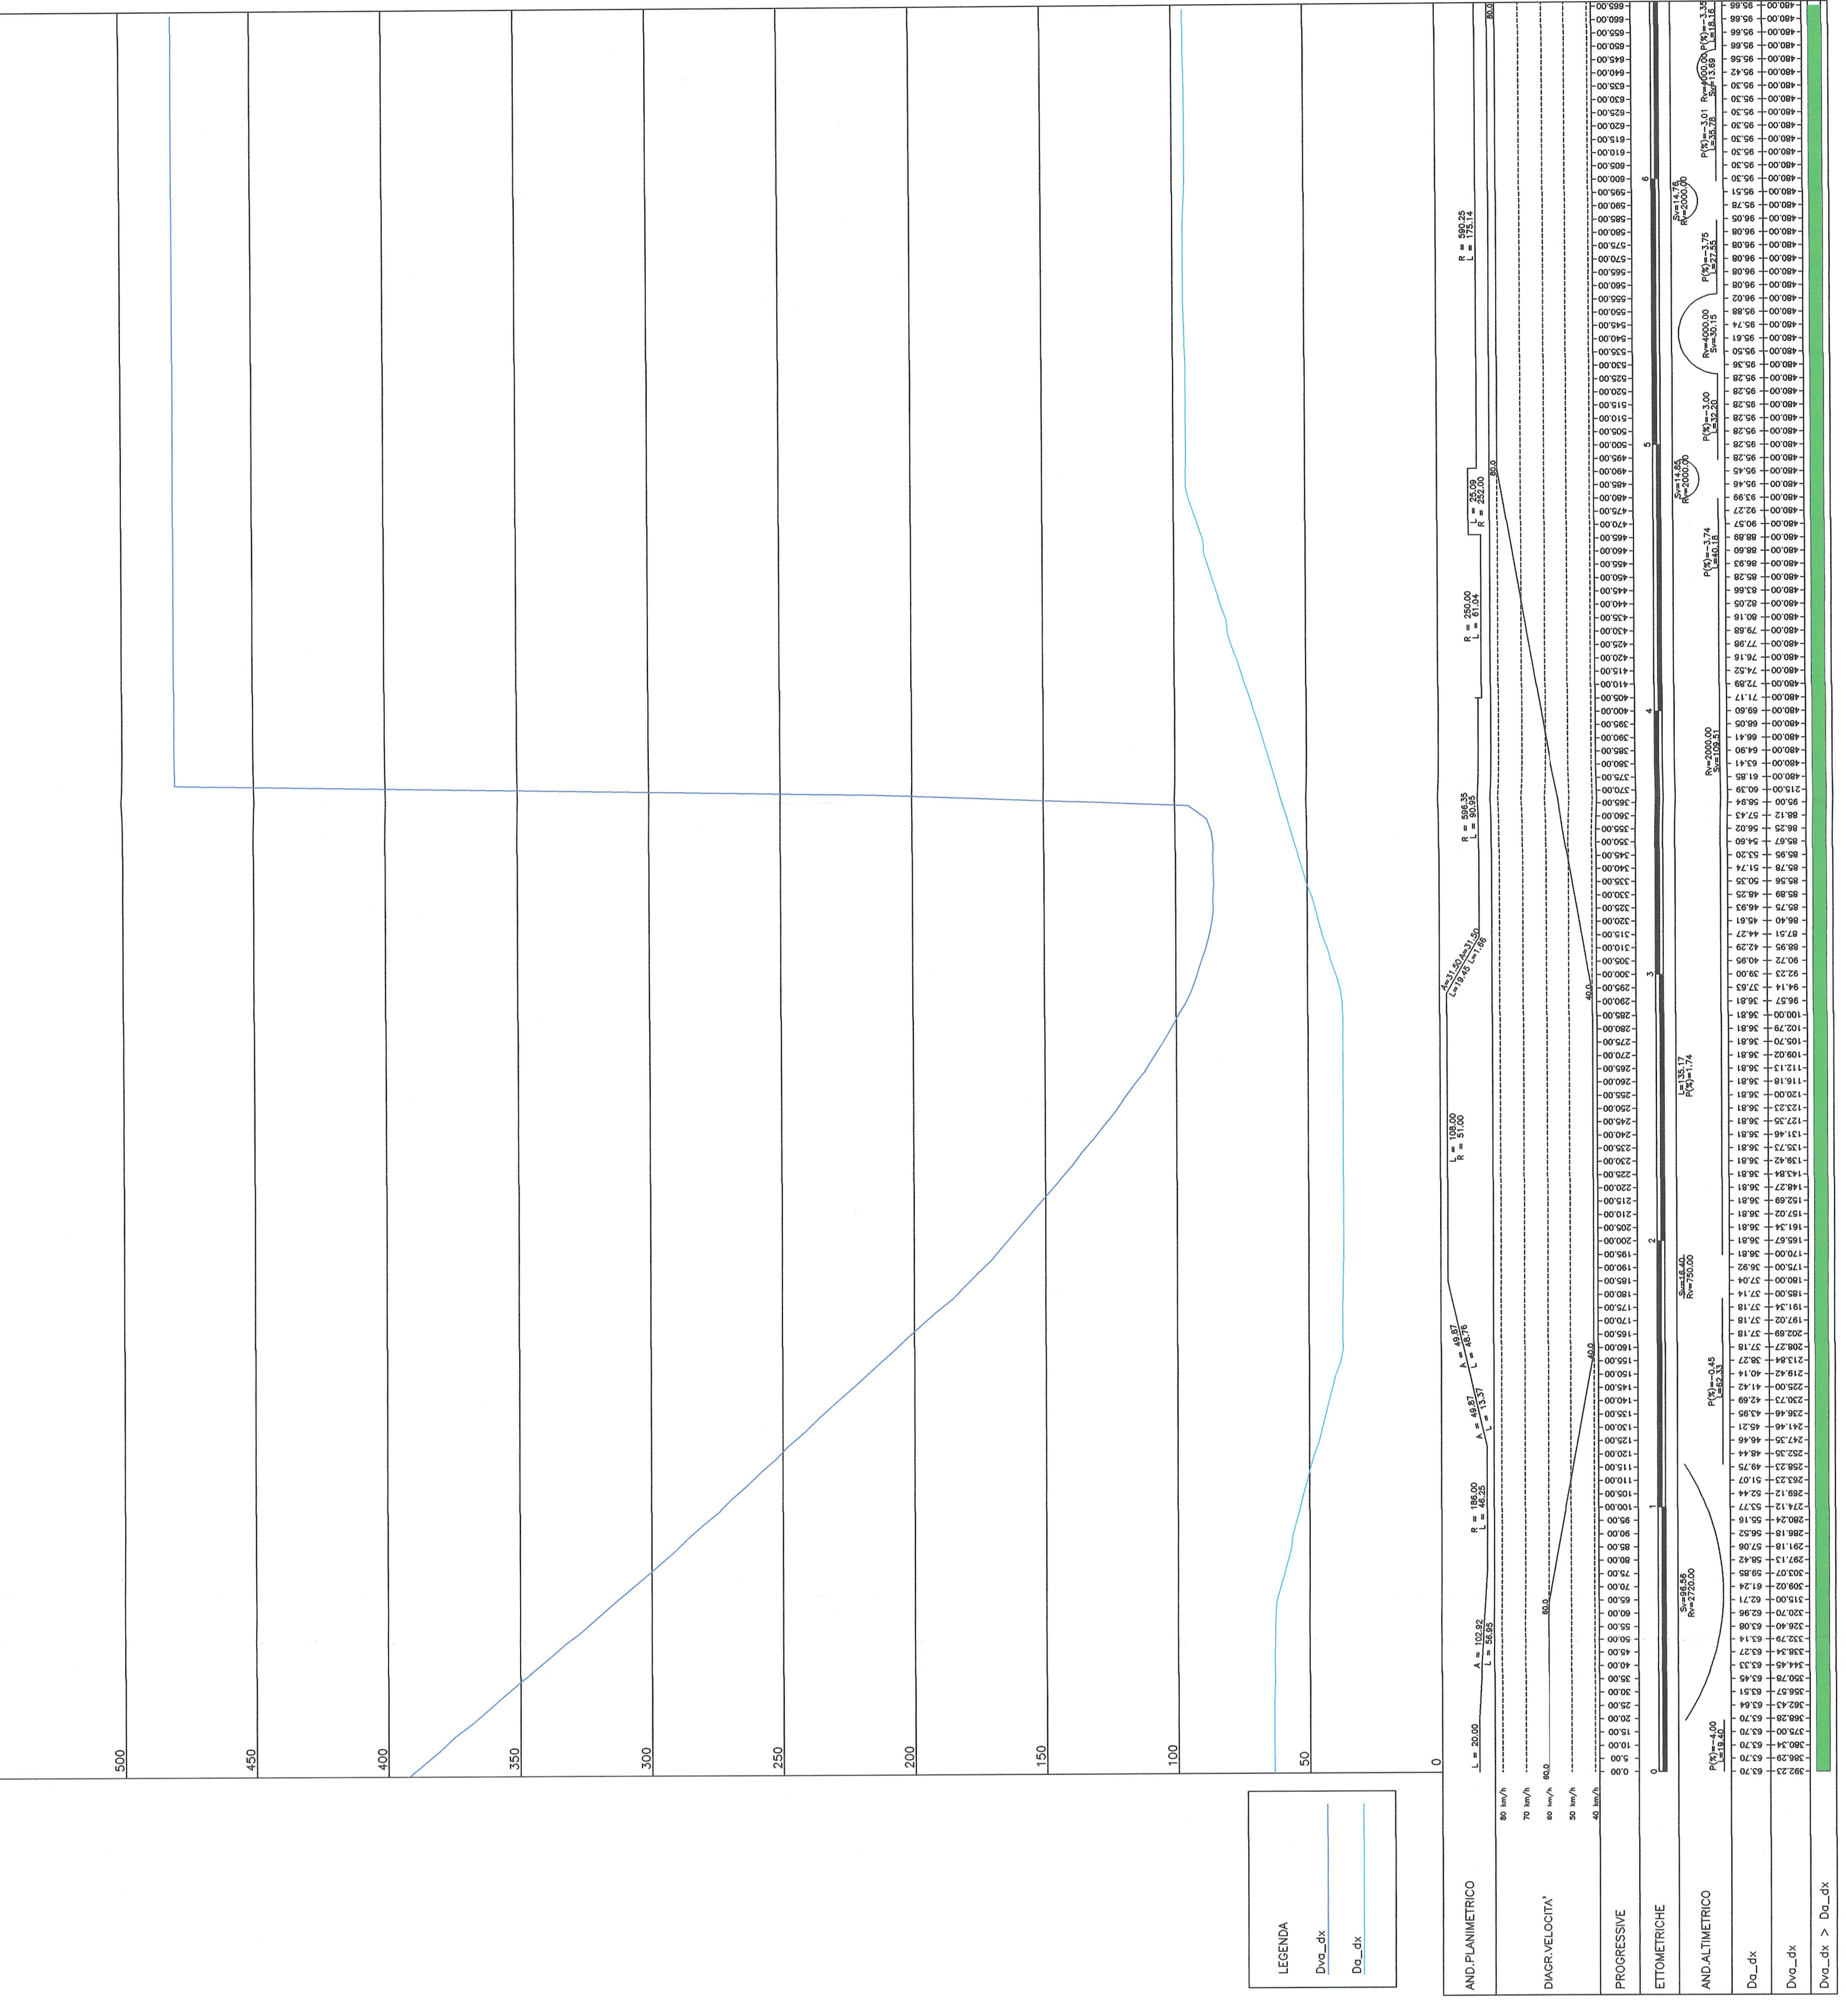

REFERIMENTI / REFERENCES:  
 P02\_C3A\_MUS\_1000\_AJF\_NOT-Reazione tecnico stradale

**LIAISON LYON - TURIN / COLLEGAMENTO TORINO - LIONE**  
 Partie commune franco-italienne  
 Section transfrontalière

NOUVELLE LIGNE LYON TURIN - NUOVA LINEA TORINO LIONE  
 PARTIE COMMUNE FRANCO-ITALIENNE - PARTE COMUNE ITALO-FRANCESE  
 REVISION DE L'AVANT-PROJET DE REFERENCE - REVISIONE DEL PROGETTO DEFINITIVO  
 CUP C11J06000030001

ECHANGEUR DE LA MADDALENA - SVINCOLO DE LA MADDALENA  
 ENTREE DE LA RAMPE EN A32 - DIAGRAMMES DE VUE LIBRE  
 RAMPA DI INGRESSO SULLA A32 - DIAGRAMMI DI VISUALE LIBERA

Matr.	Data Data	Modifications Modifiche	Elaborato Elaborato da	Verificato Verificato da	Autore del Documento
0	08/10/13	Primo disegno / Prima emissione	L. BASSO (Studio)	C. GAVANETTI (Studio)	M. BERTI (Grup)
A	03/03/13	Revisione del progetto definitivo / Revisione del progetto definitivo	L. BASSO (Studio)	L. BASSO (Studio)	M. BERTI (Grup)

Code	P	D	Z	C	A	M	U	S	0	0	7	A	P	L	A
Desc	Hour/Type	Hour/Type	Hour/Type	Hour/Type	Hour/Type	Hour/Type	Hour/Type	Hour/Type	Hour/Type	Hour/Type	Hour/Type	Hour/Type	Hour/Type	Hour/Type	Hour/Type

NUMERO CUBICO / VOLUME CUBICO: 13 48 60 40 13  
 SCALA: 1:1500