




DIAGONALI DI CONTROVENTAMENTO INFERIORI BP1-BP2
PIANTA
scala 1:50

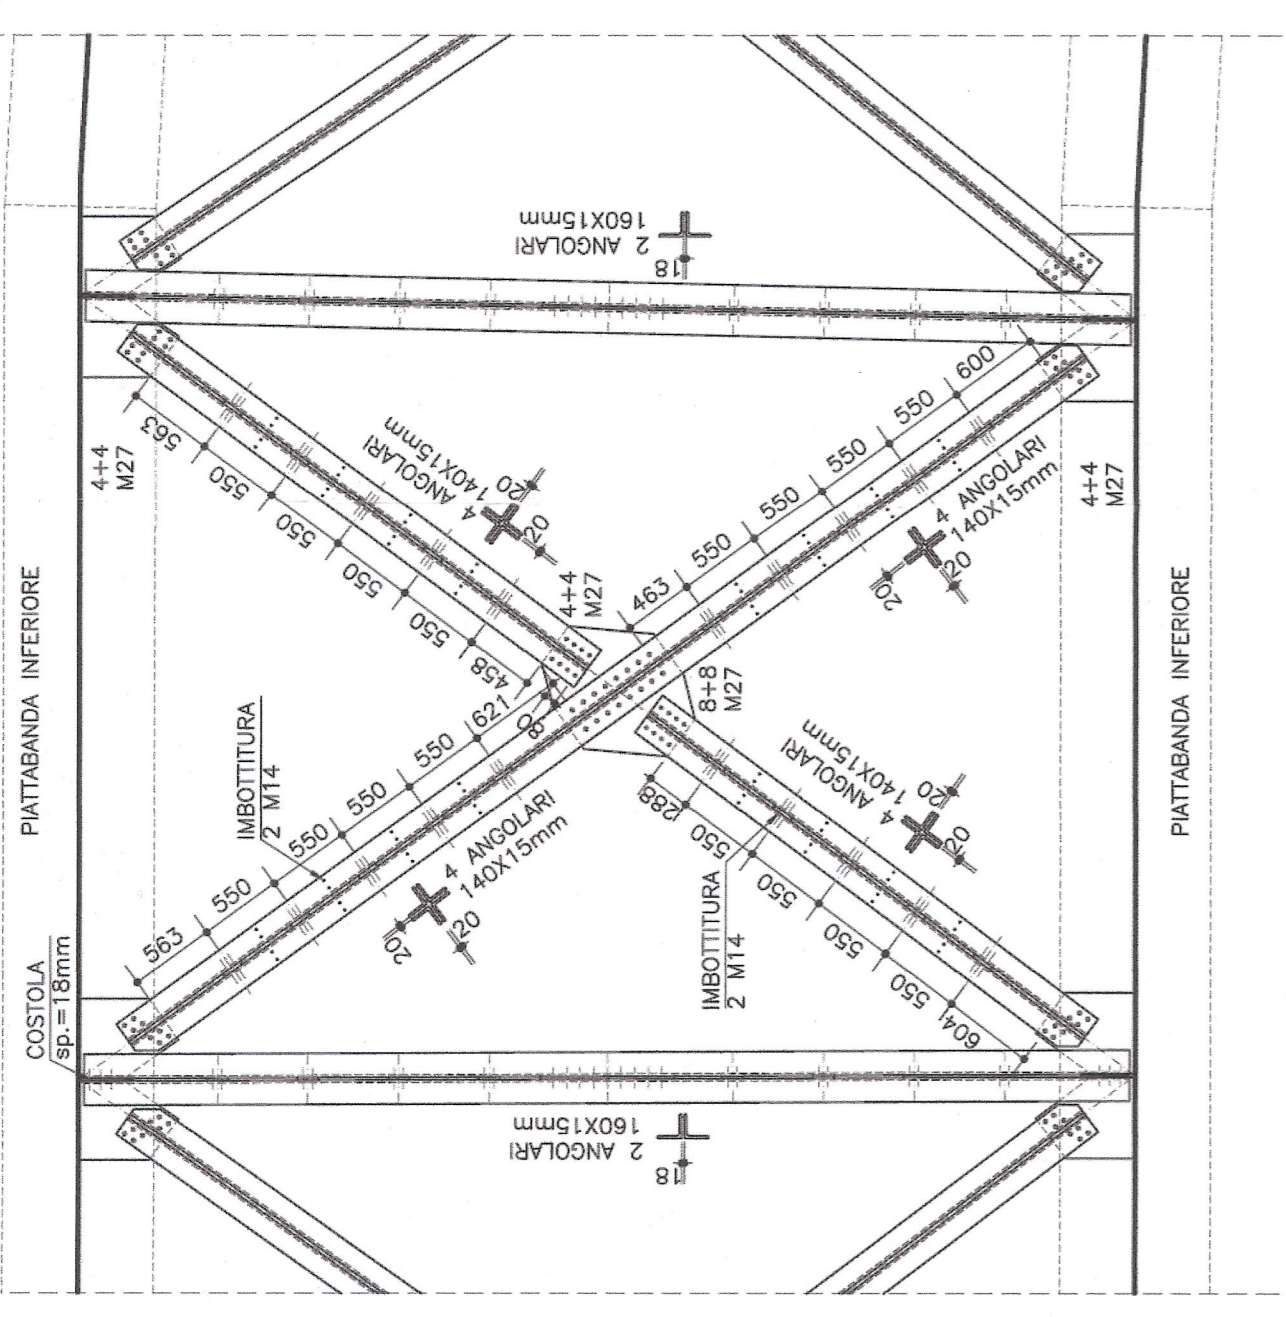


DIAGONALI DI CONTROVENTAMENTO SUPERIORI BP1-BP2
PIANTA
scala 1:50

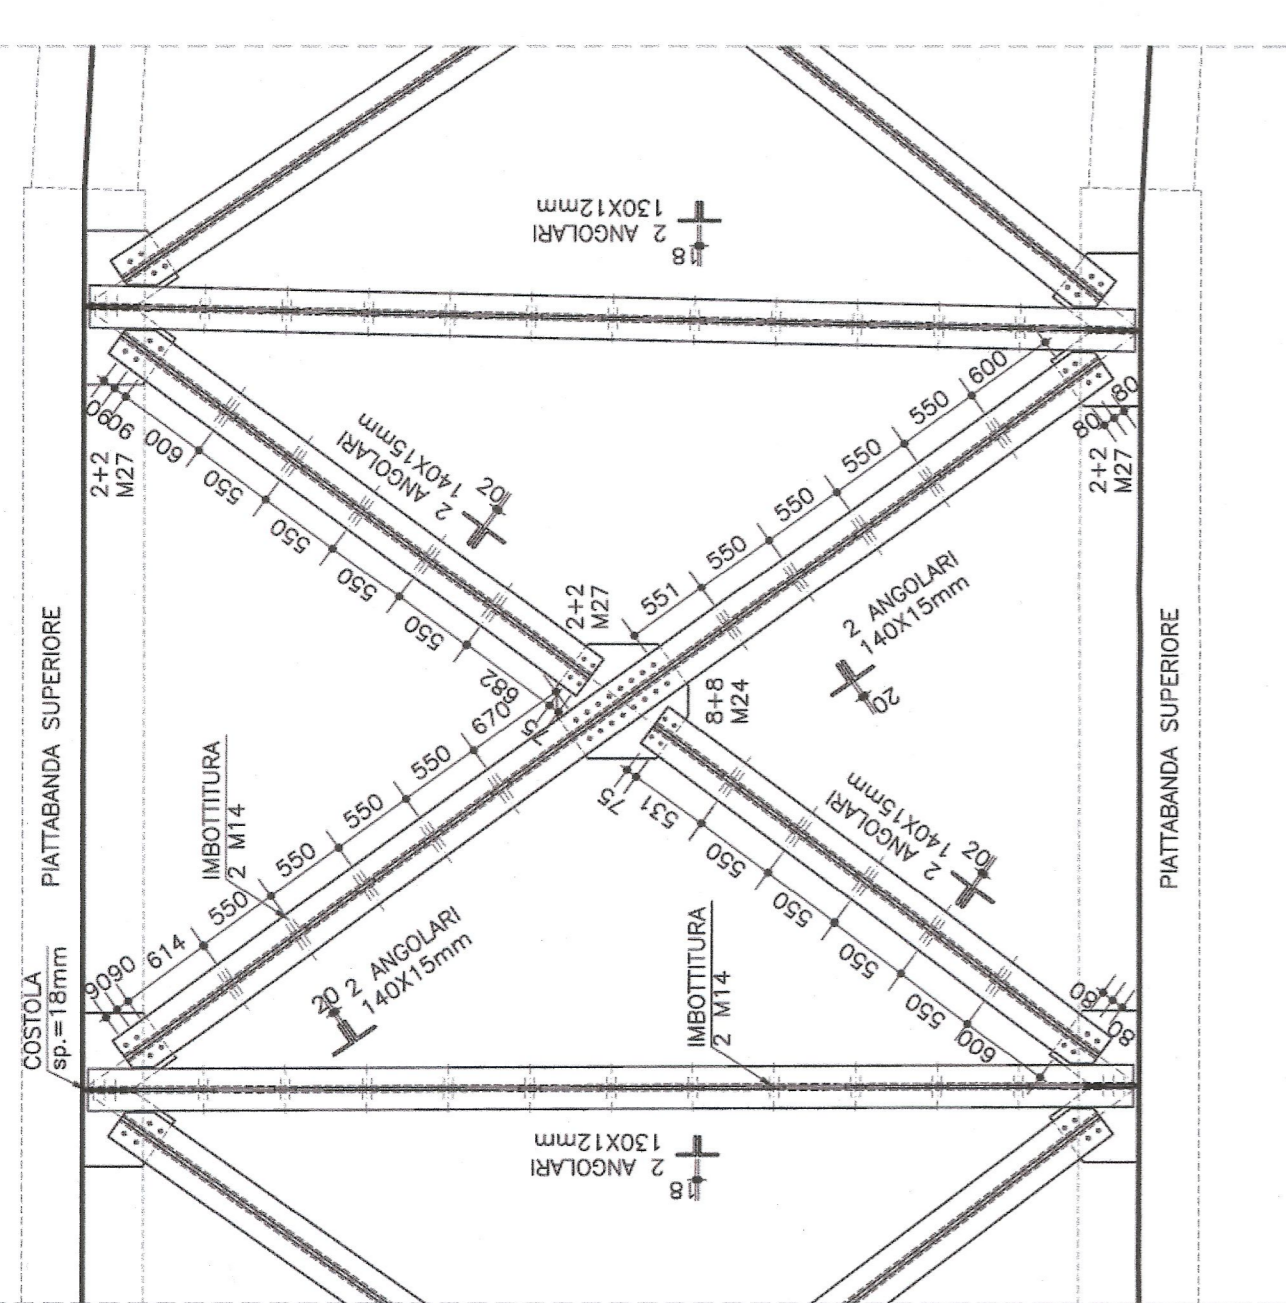


DIAGONALI DI CONTROVENTAMENTO INFERIORI BP2-BP3
PIANTA
scala 1:50

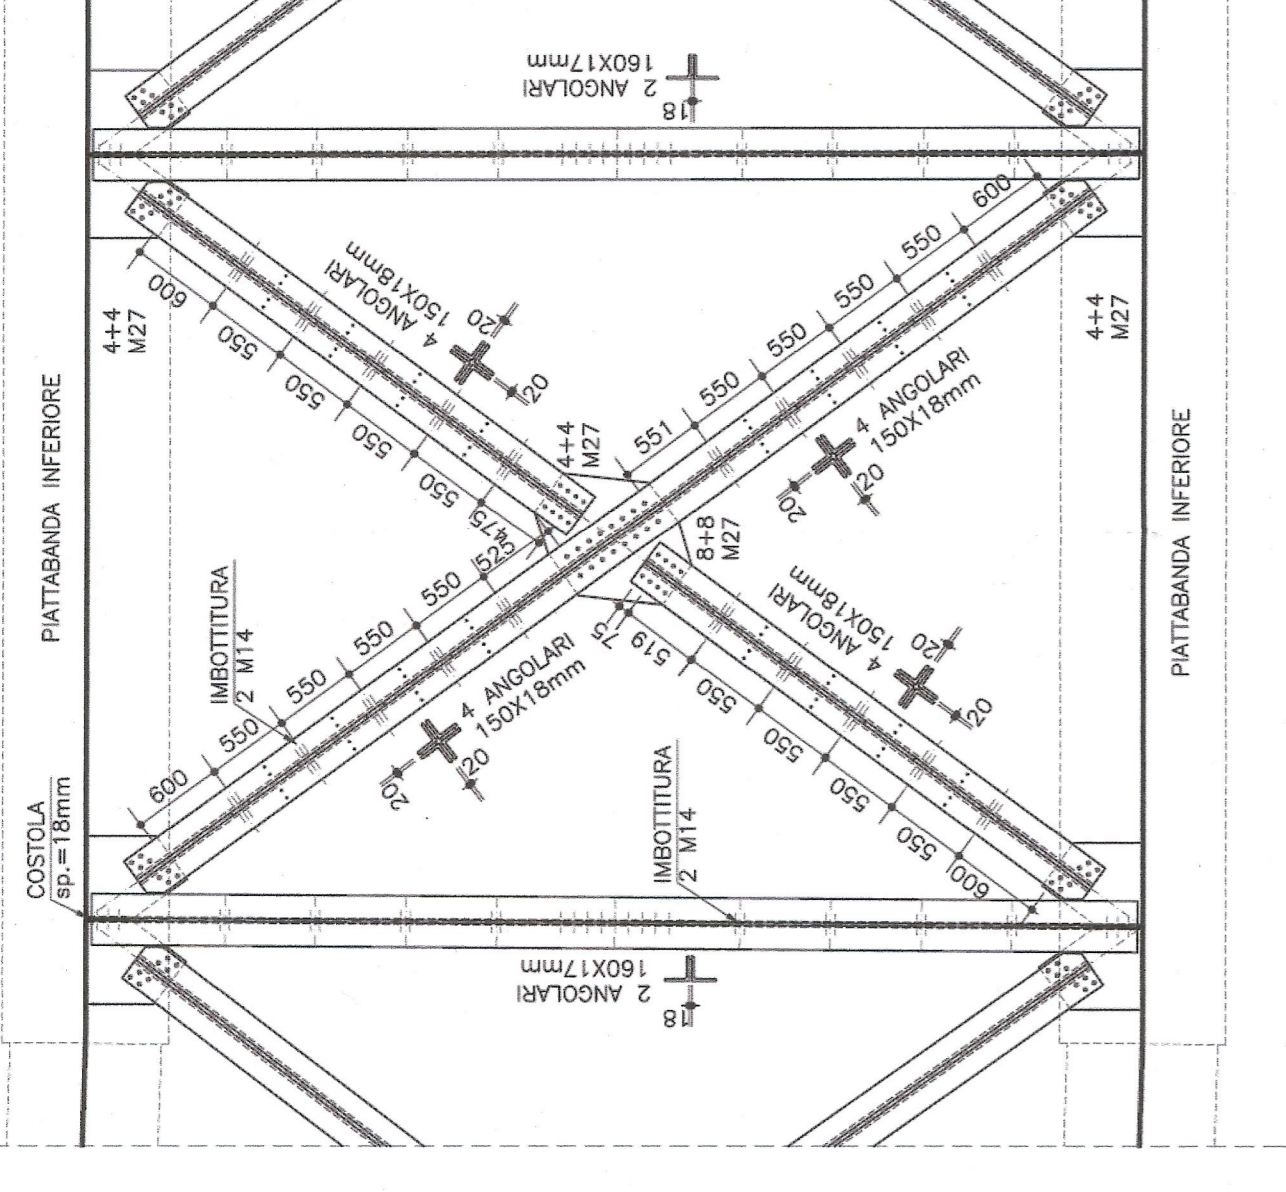


DIAGONALI DI CONTROVENTAMENTO SUPERIORI BP2-BP3
PIANTA
scala 1:50

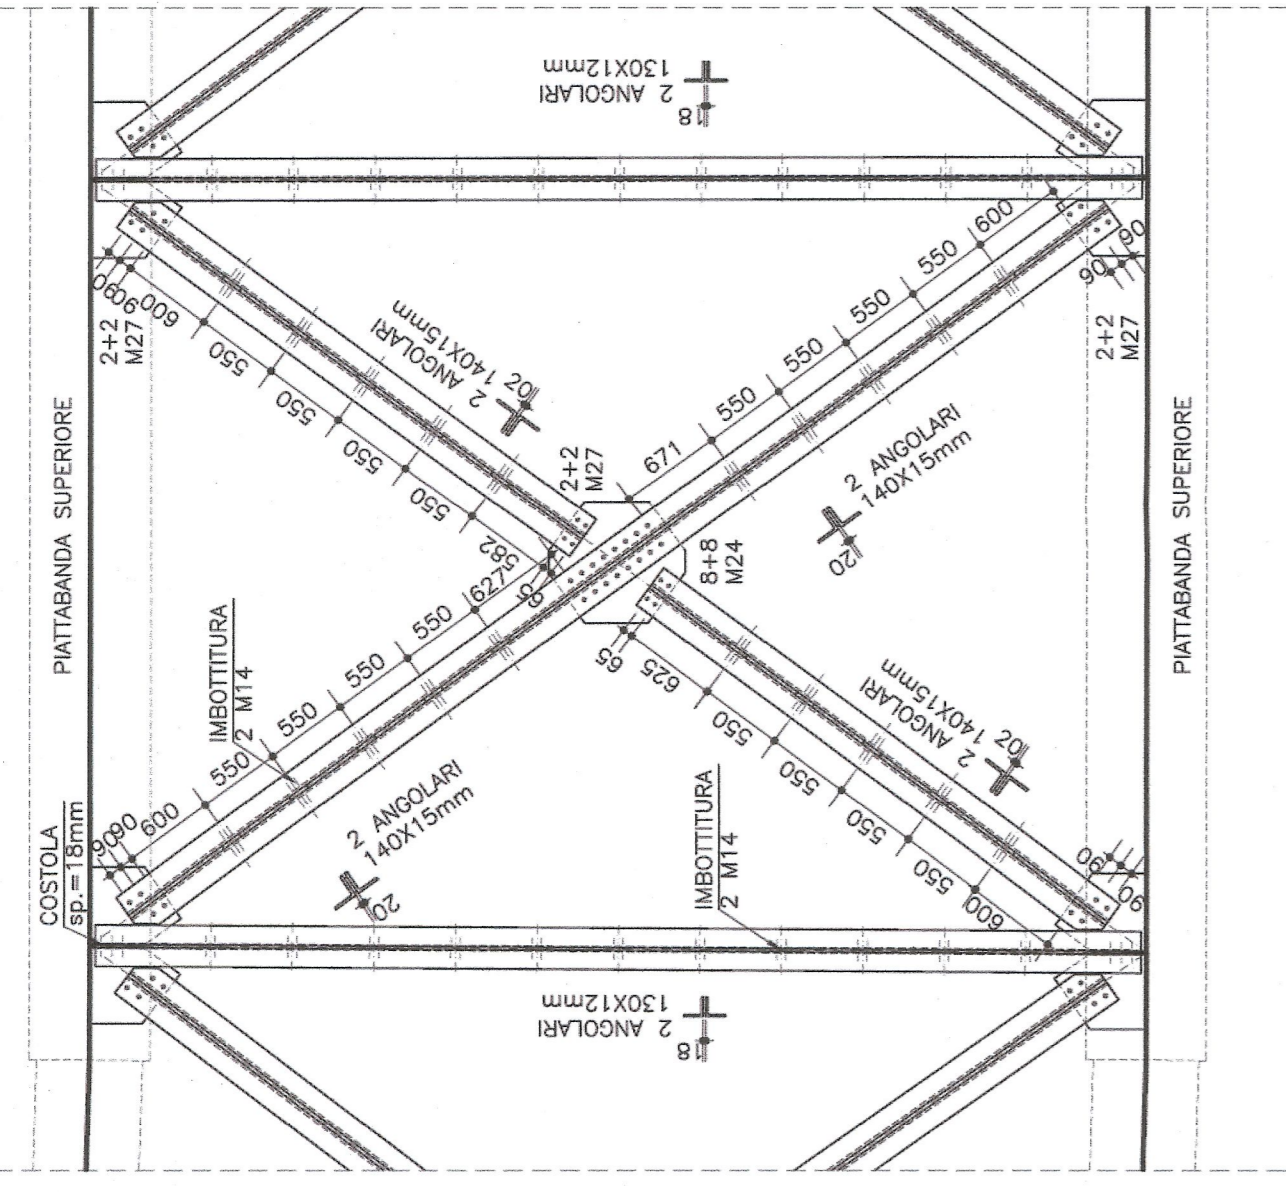


TRAVESSO INTERMEDIO BP2-BP3 SEZIONE
scala 1:20

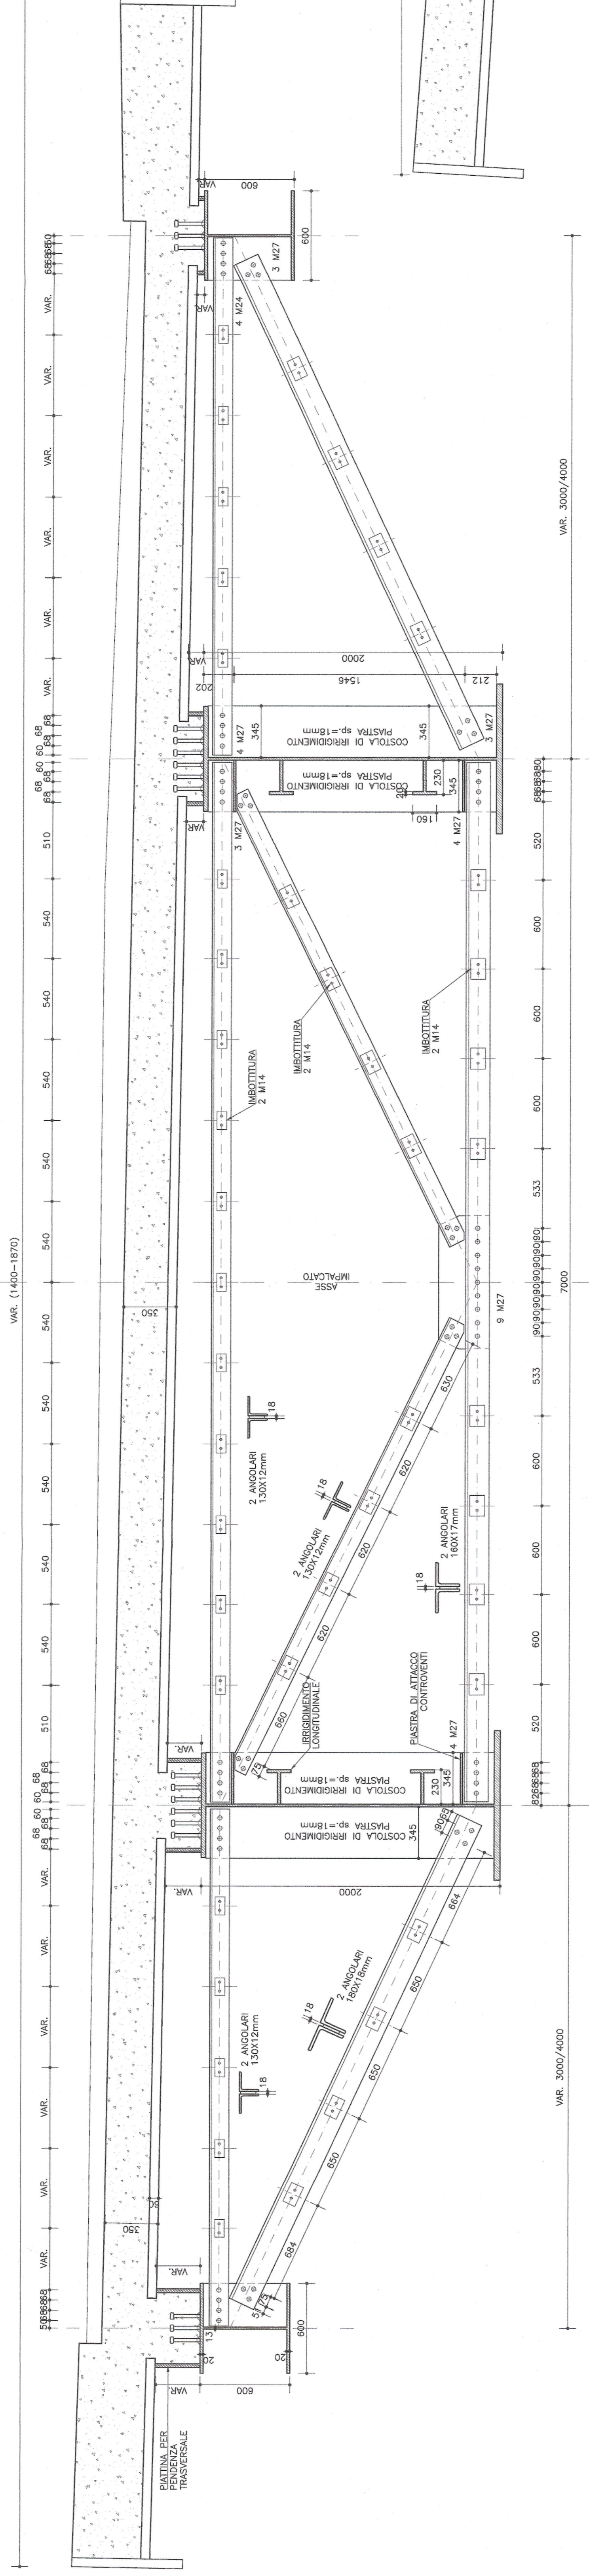


TRAVESSO PILA BP3 SEZIONE
scala 1:20

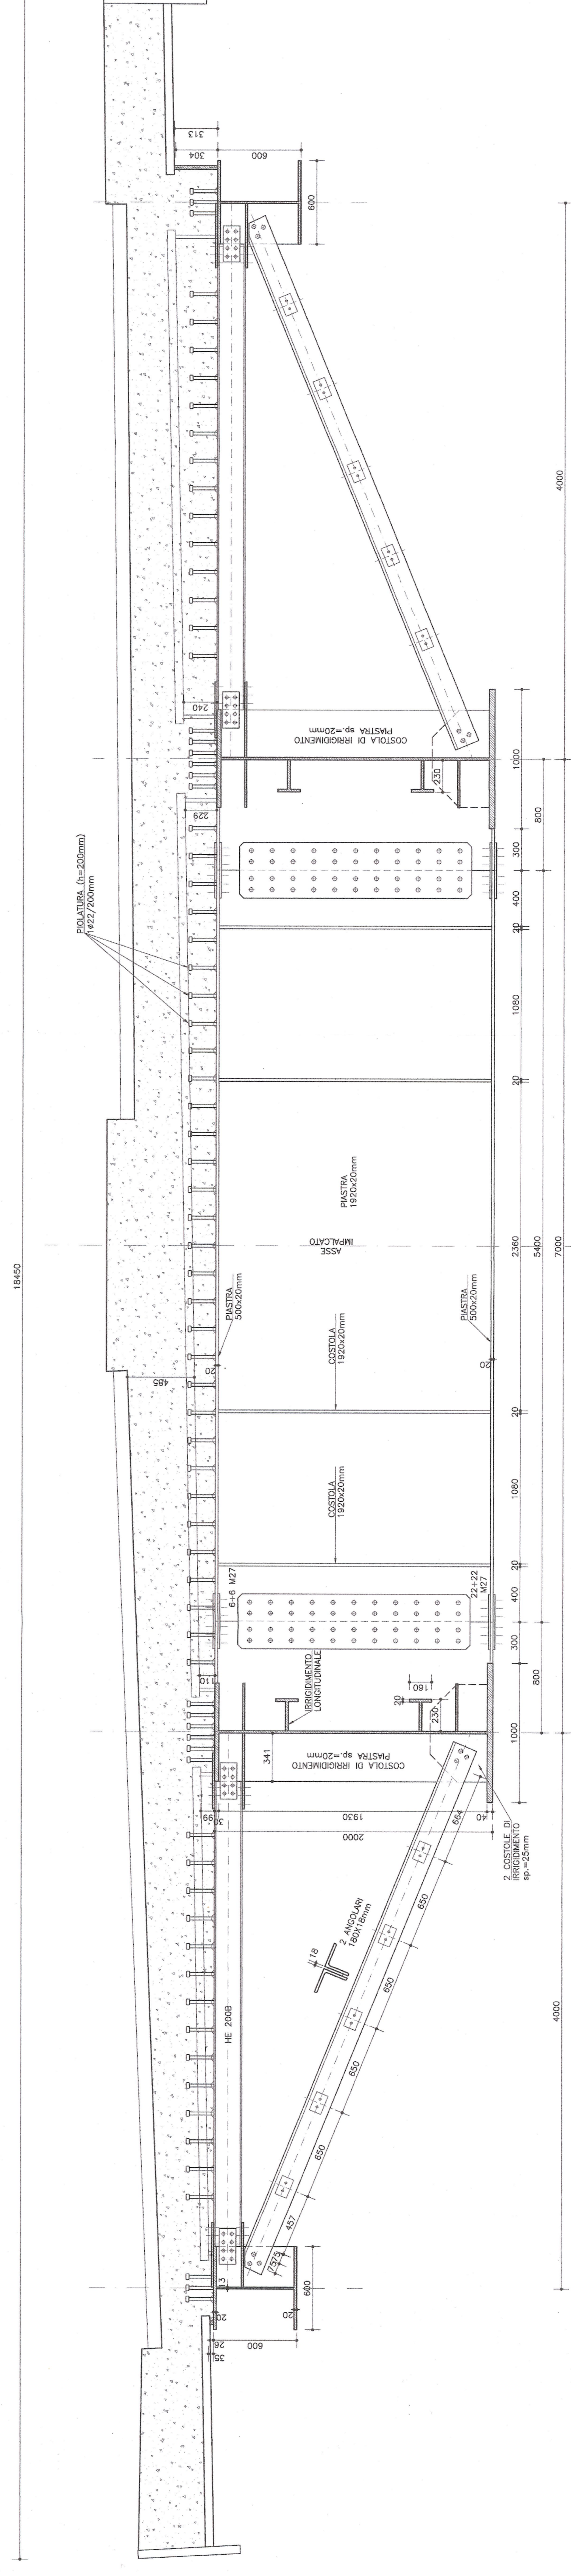

TRAVESSO PILA BP1 SEZIONE
scala 1:20

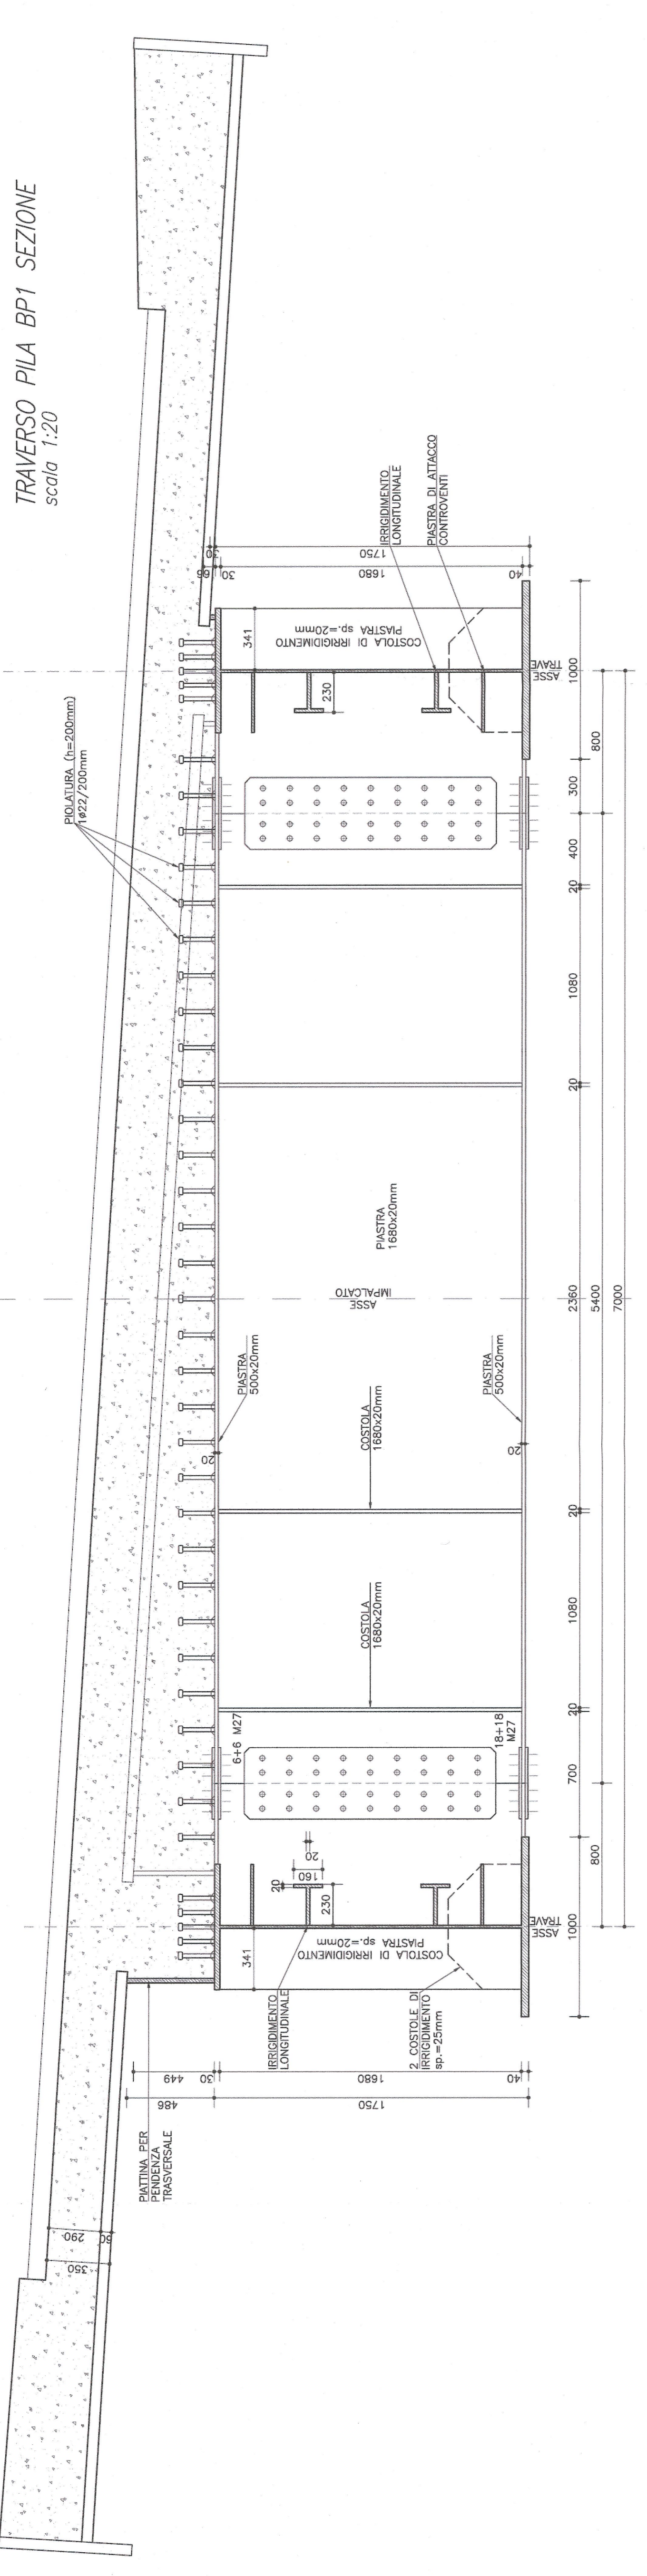

TRAVESSO INTERMEDIO BP1-BP2 SEZIONE
scala 1:20

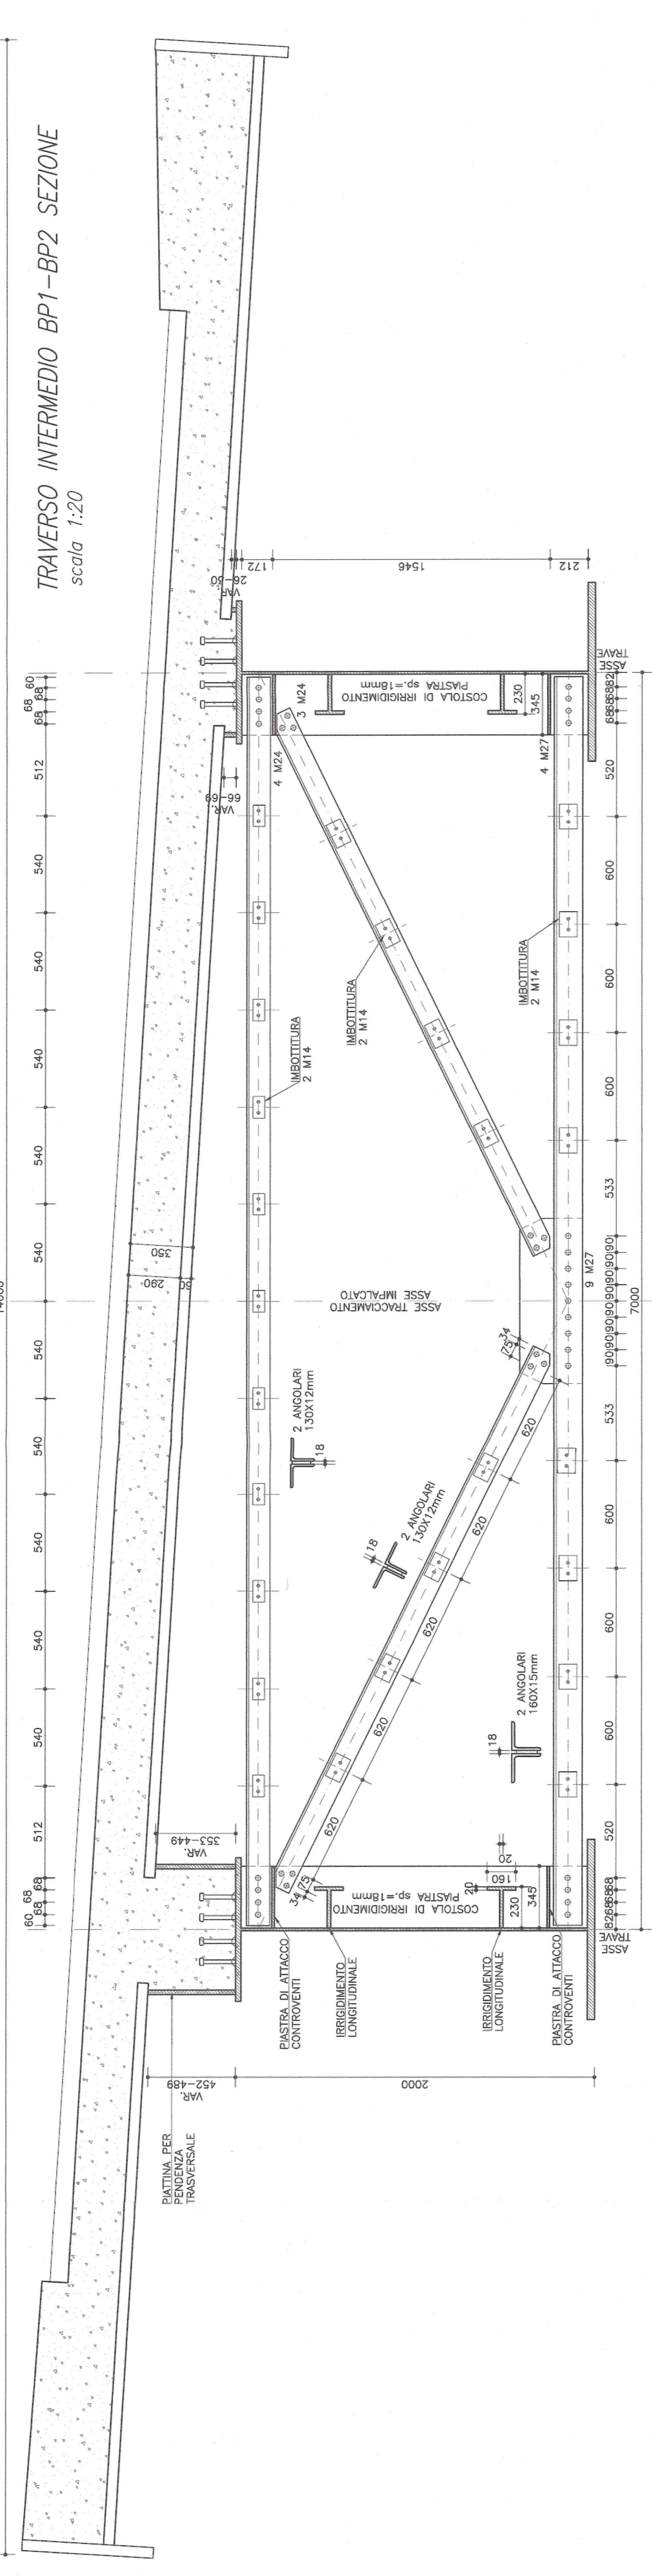

TRAVESSO PILA BP2 SEZIONE
scala 1:20

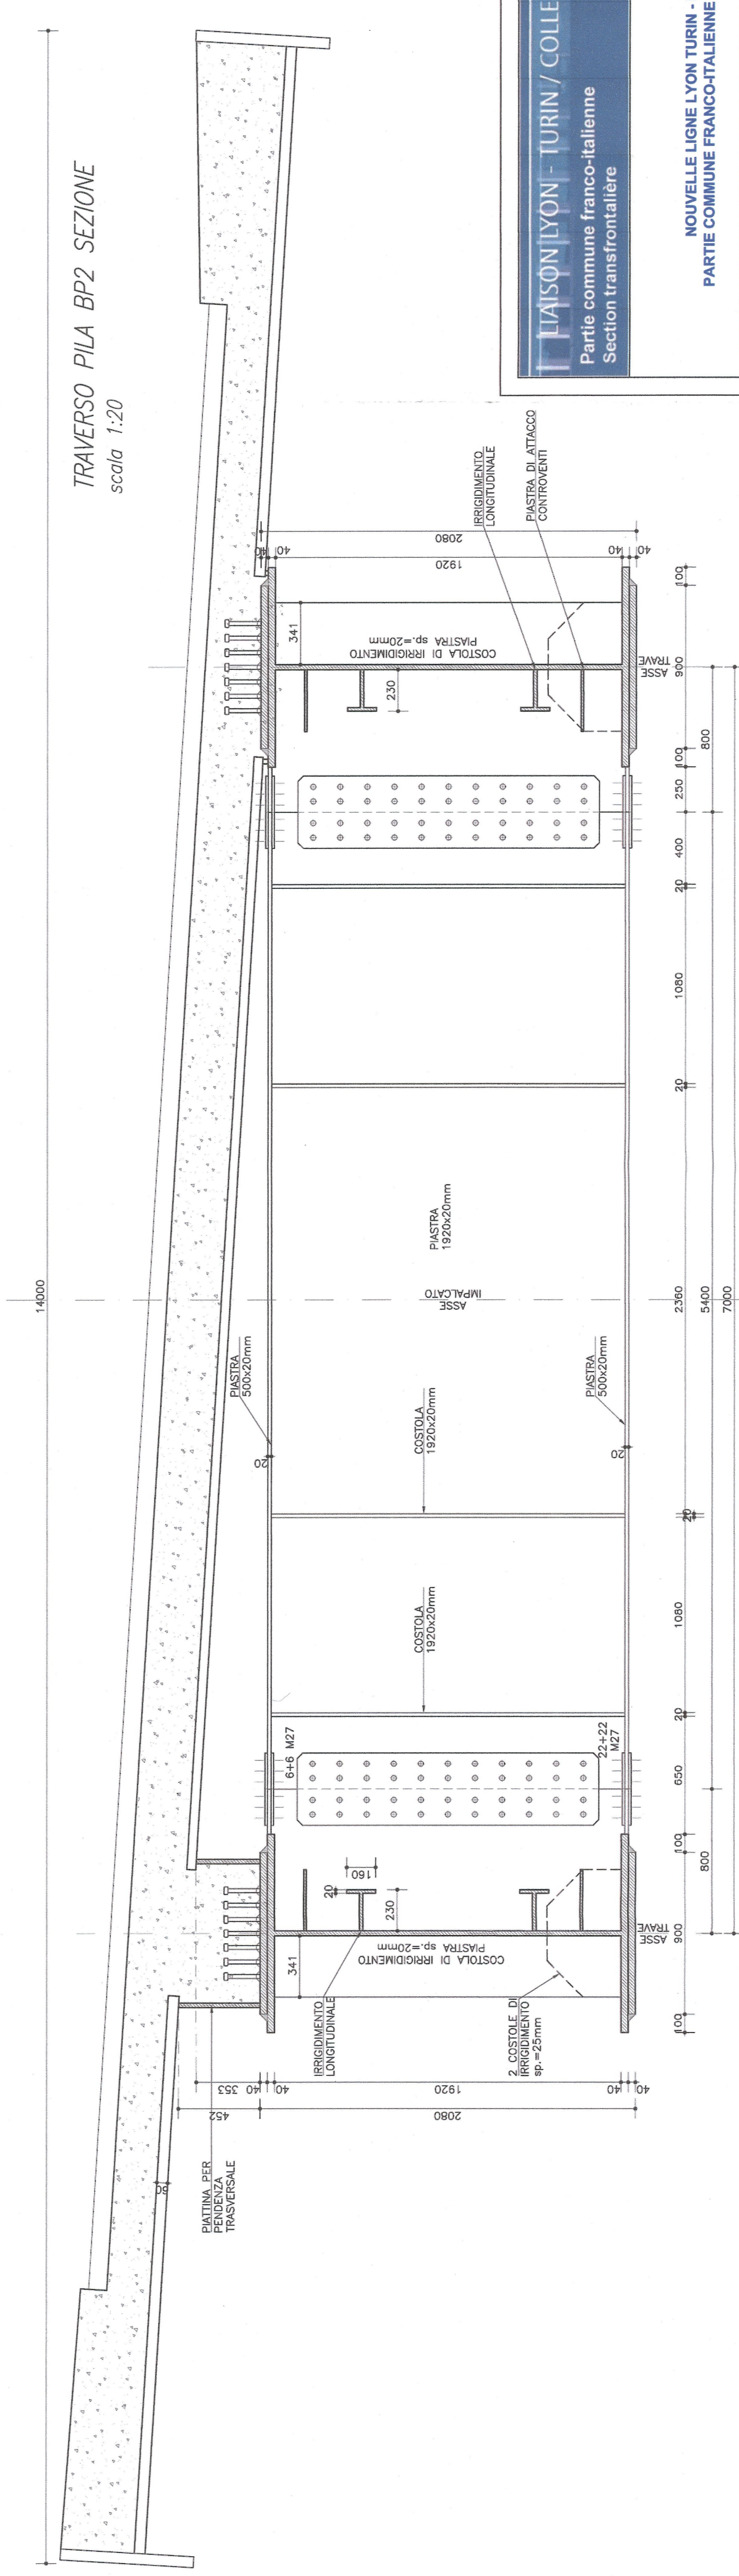


Table with 4 columns: MATERIALE, DESCRIZIONE, QUANTITÀ, UNITÀ. Lists materials like ACCIAIO PER C.A., ACCIAIO PER SERRAMENTI, and their quantities.

Table with 2 columns: INCIDENZE ARMATURE, VALORE. Lists reinforcement percentages for different parts like SOLITE SENZA MALCOSTO, etc.

Table with 2 columns: RIFERIMENTI / REFERENCES, DESCRIZIONE. Lists technical references and standards like UNI EN 12600, UNI EN 12601, etc.

MASONRYON - TURIN / COLLEGAMENTO TORINO - LIONE
Partie commune franco-italienne
Section transfrontalière
NOUVELLE LIGNE LYON-TURIN - NOUVA LÍNEA TORINO-LIONE
PARTIE COMMUNE FRANCO-ITALIENNE - PARTE COMUNE ITALO-FRANCESE
REVISION DE L'AVANT-PROJET DE REFERENCE - REVISIONE DEL PROGETTO DEFINITIVO
CUP: C1105000030001
ECHANGEUR DE LA MADDALENA - SINCULO DE LA MADDALENA
VIADOTTO BIDIREZIONALE - IMPALCATO - TRAVERSI

Table with 4 columns: NOME, COGNOME, DATA, FIRMA. Lists project participants and their roles.

Project information including code (PIDI2C3AMJUS1128A), date (12/2010), and logos of the Italian and French governments.