




TRAVE CONCOI 17, 18 E 19
scala 1:20

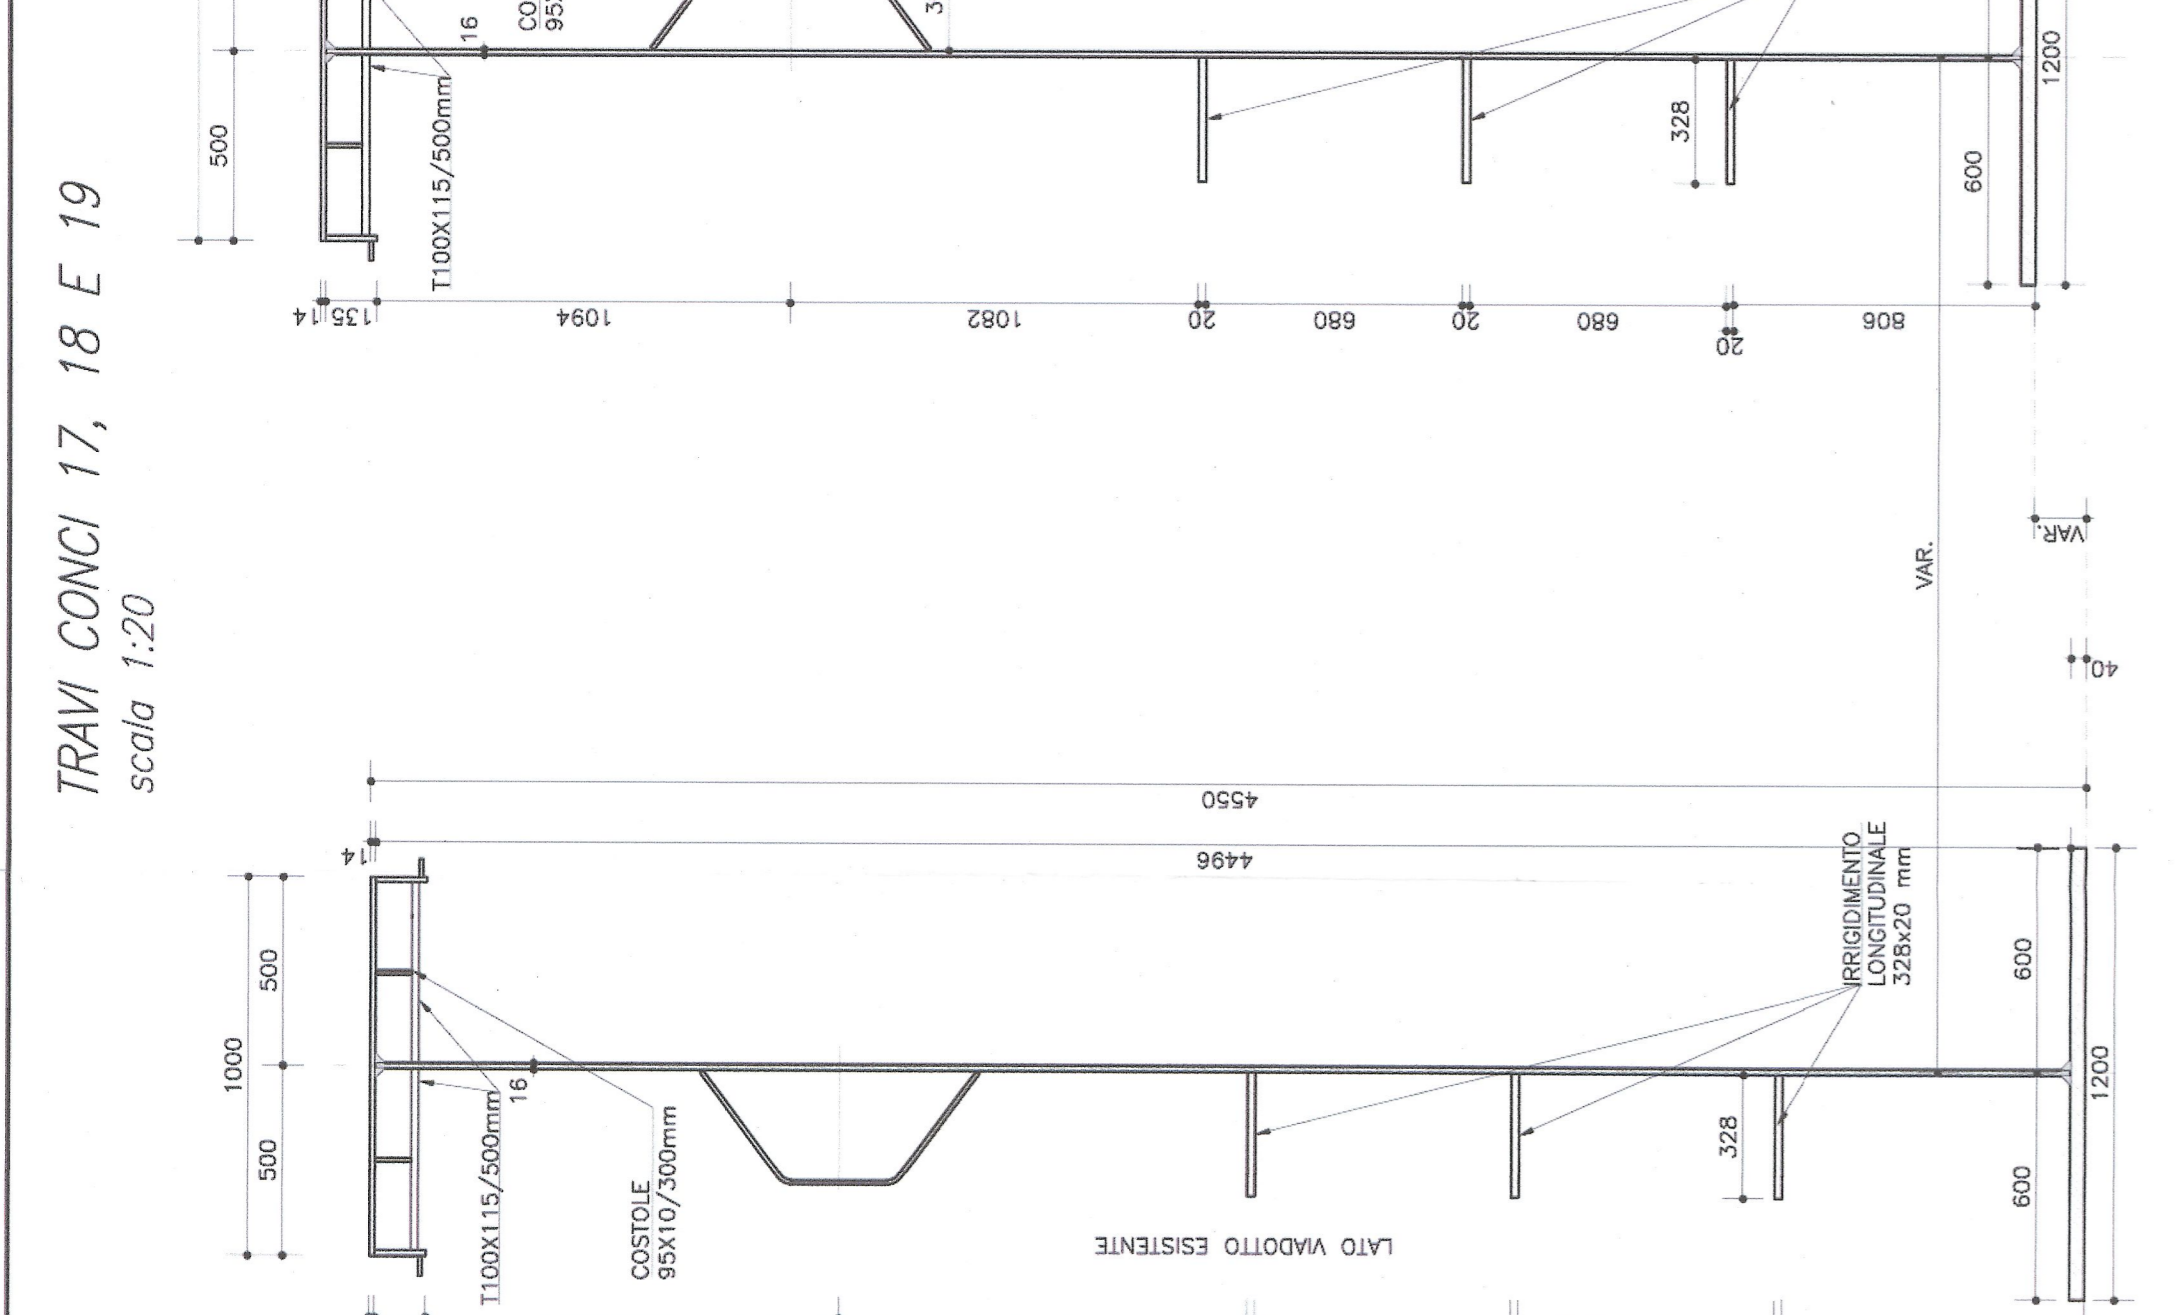



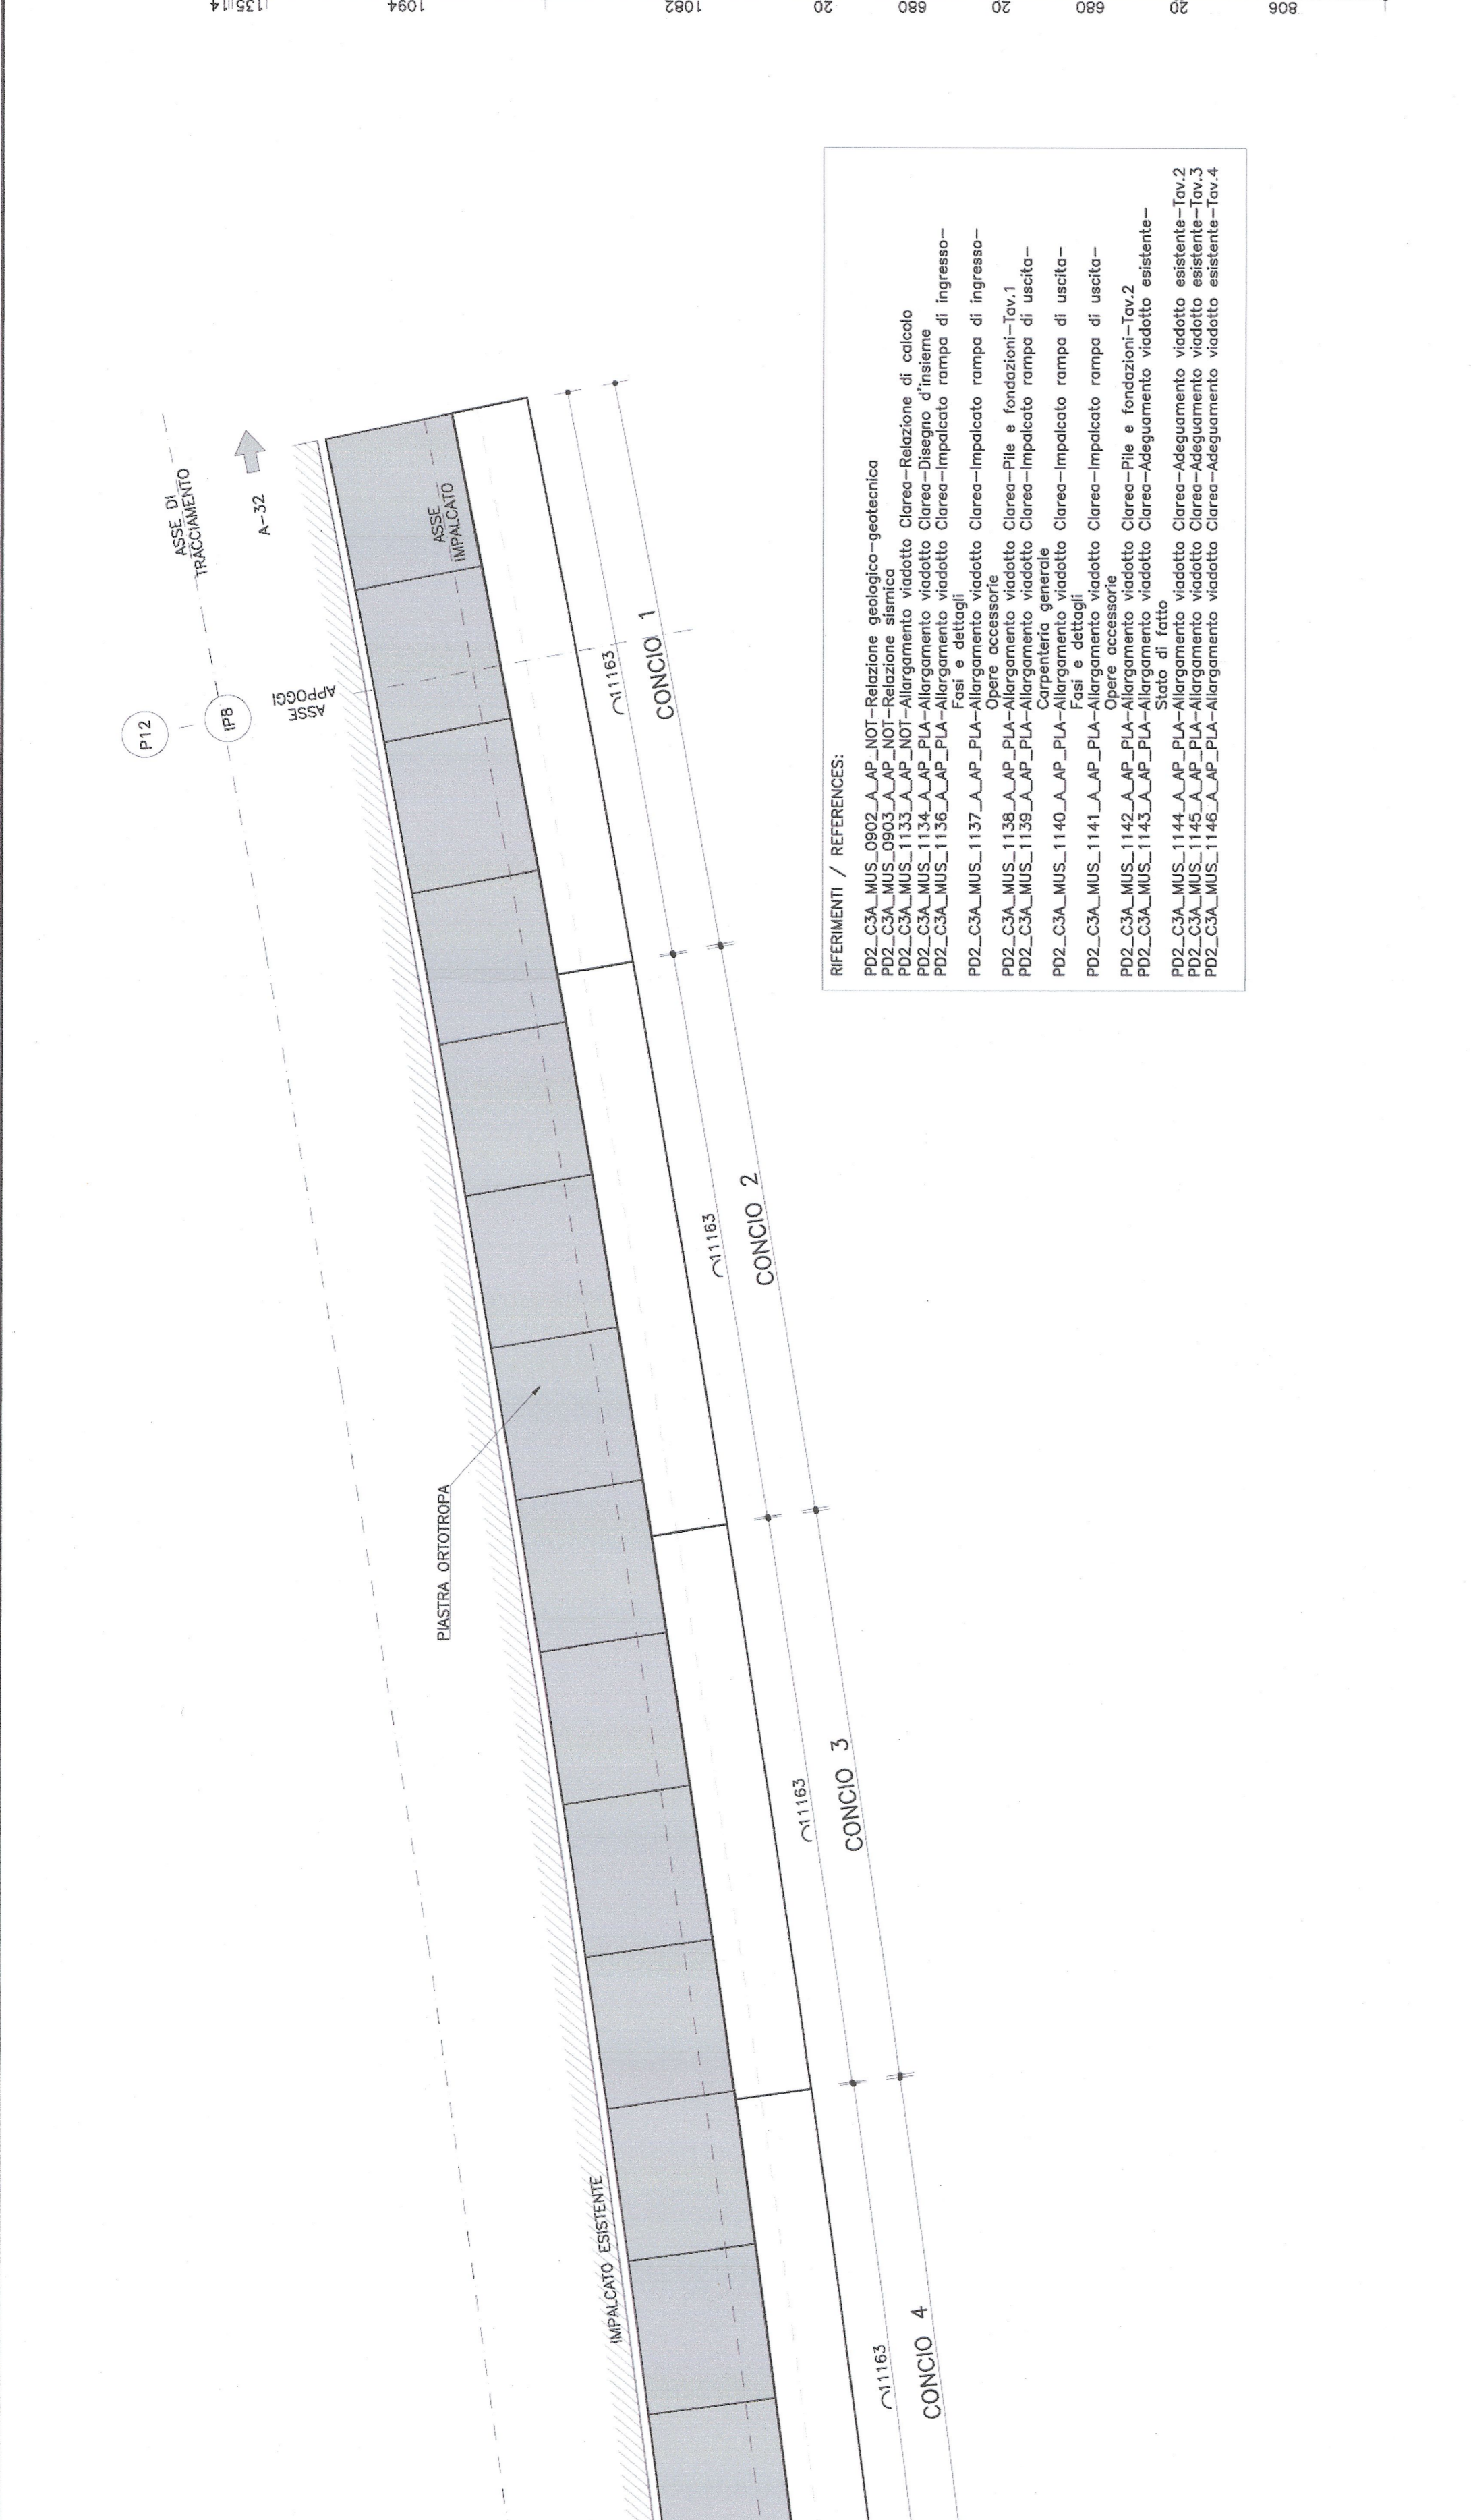



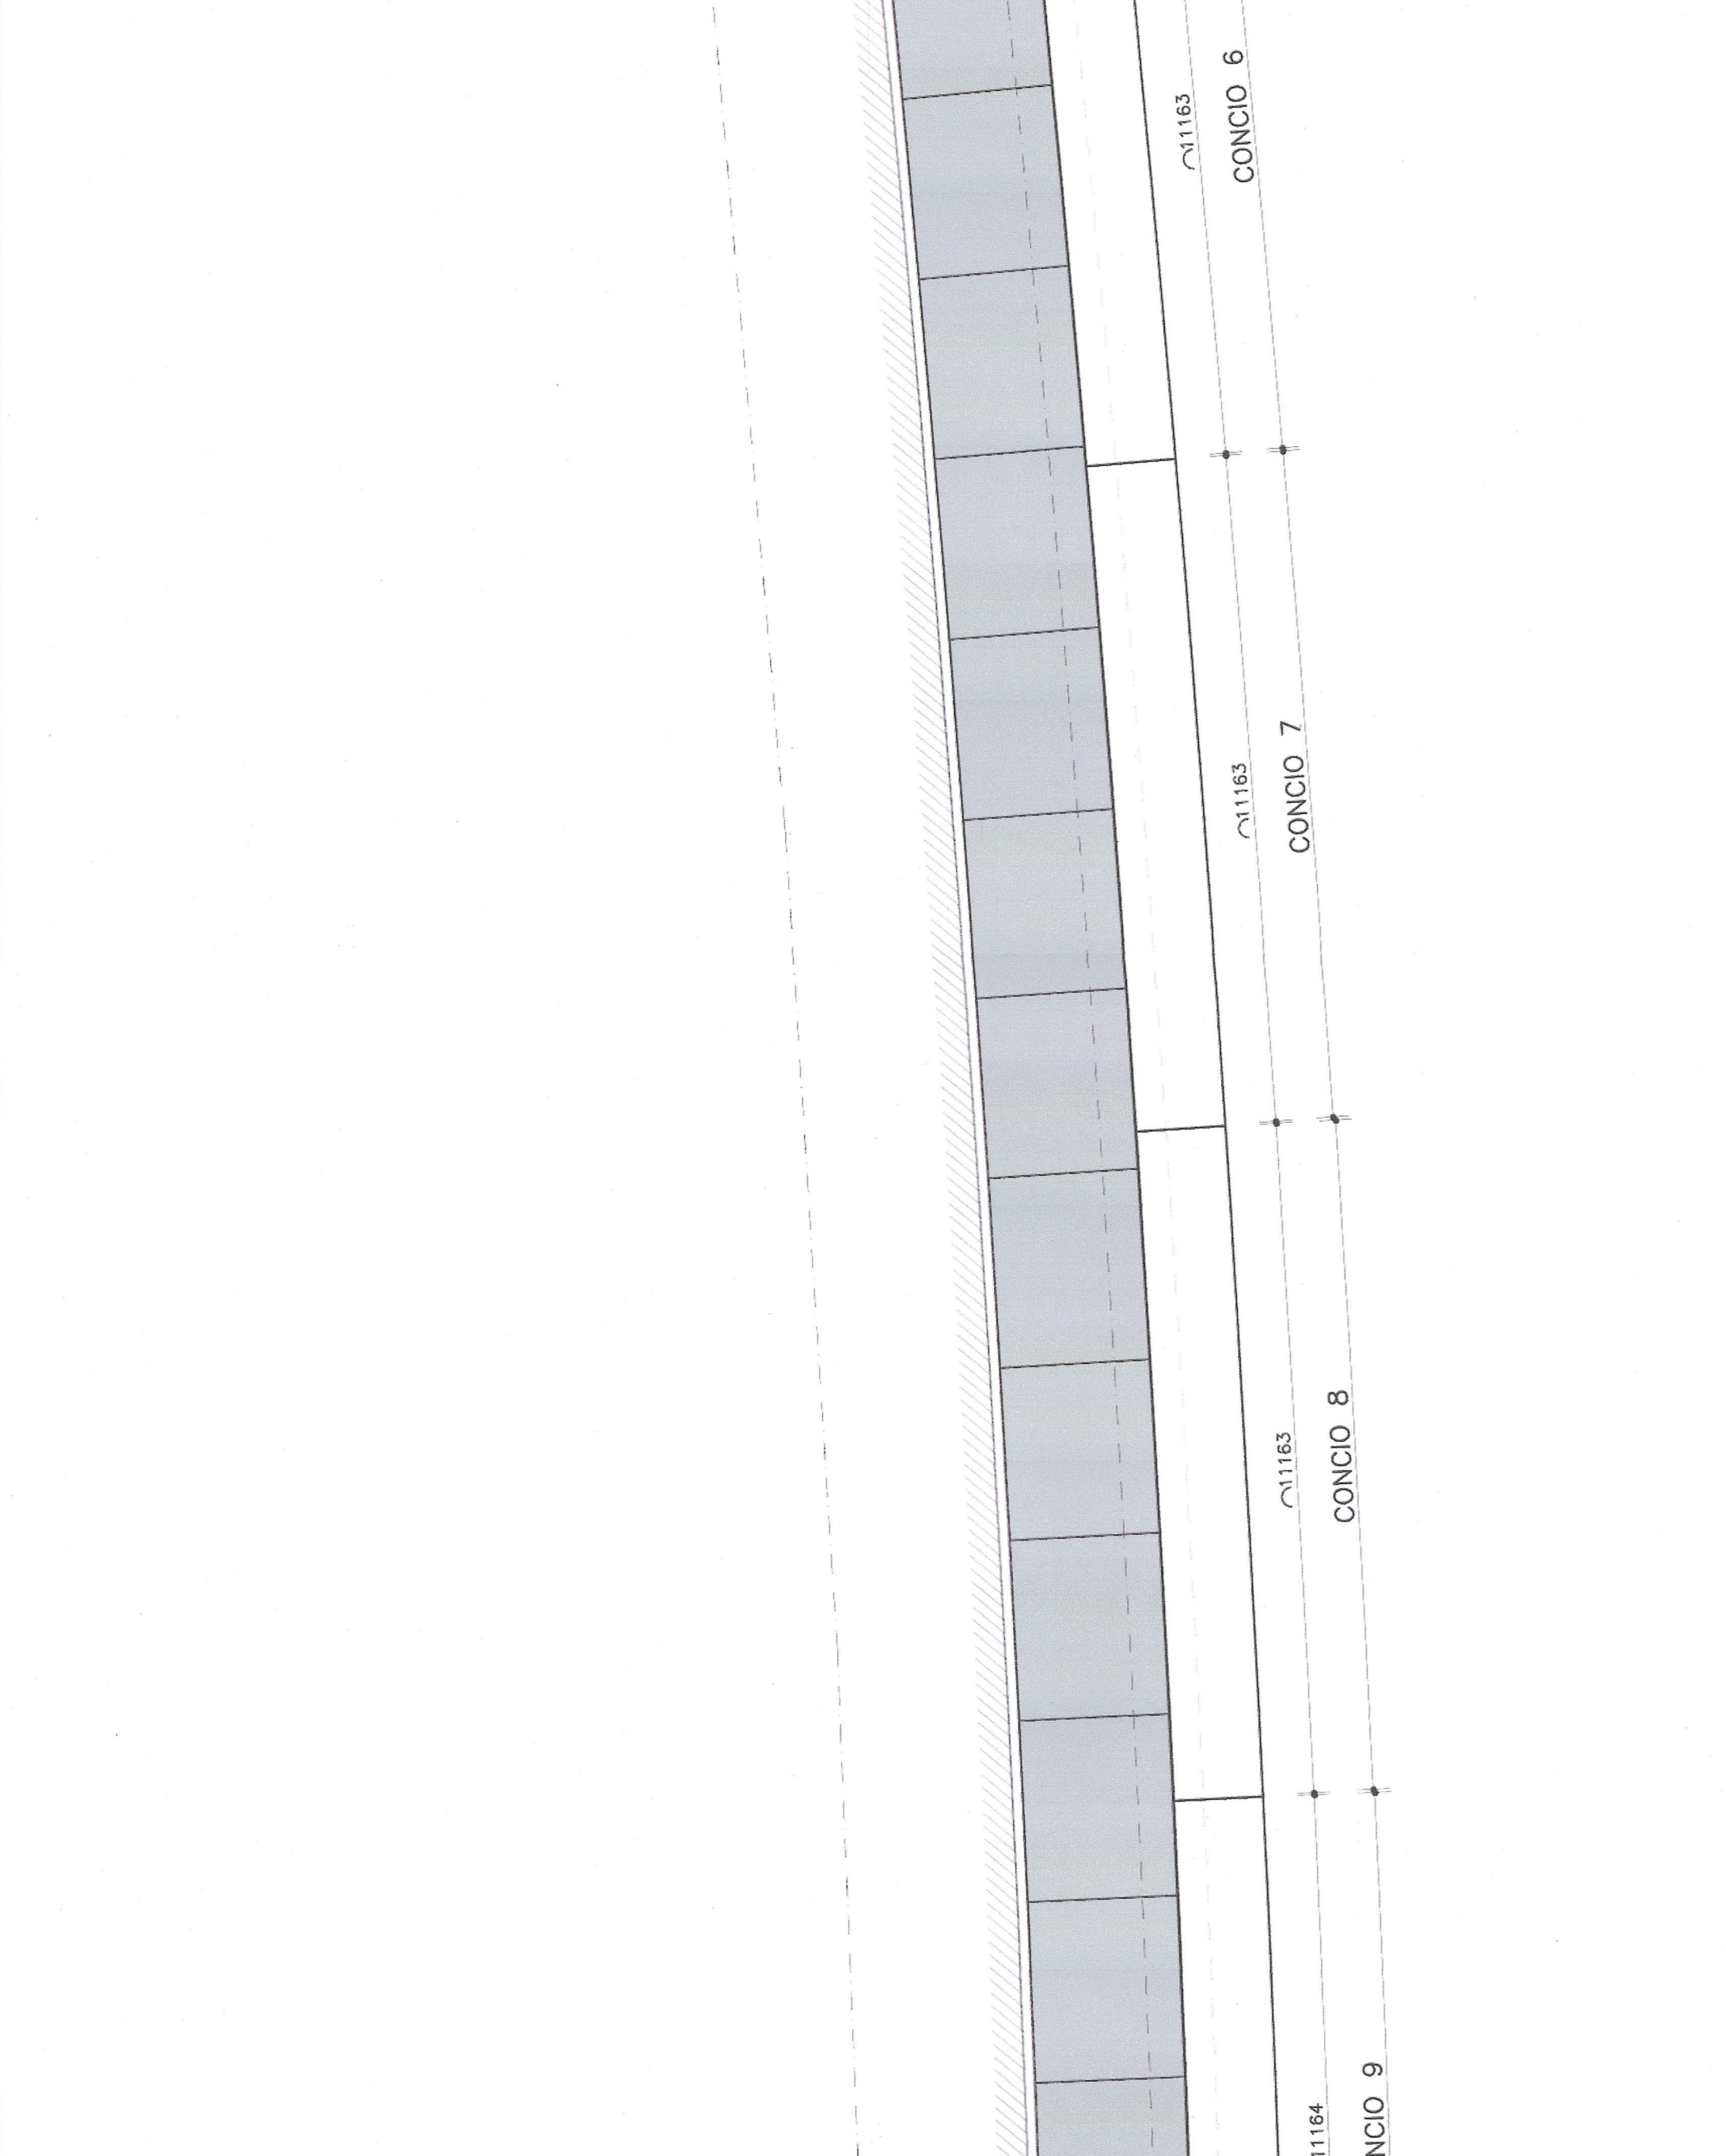


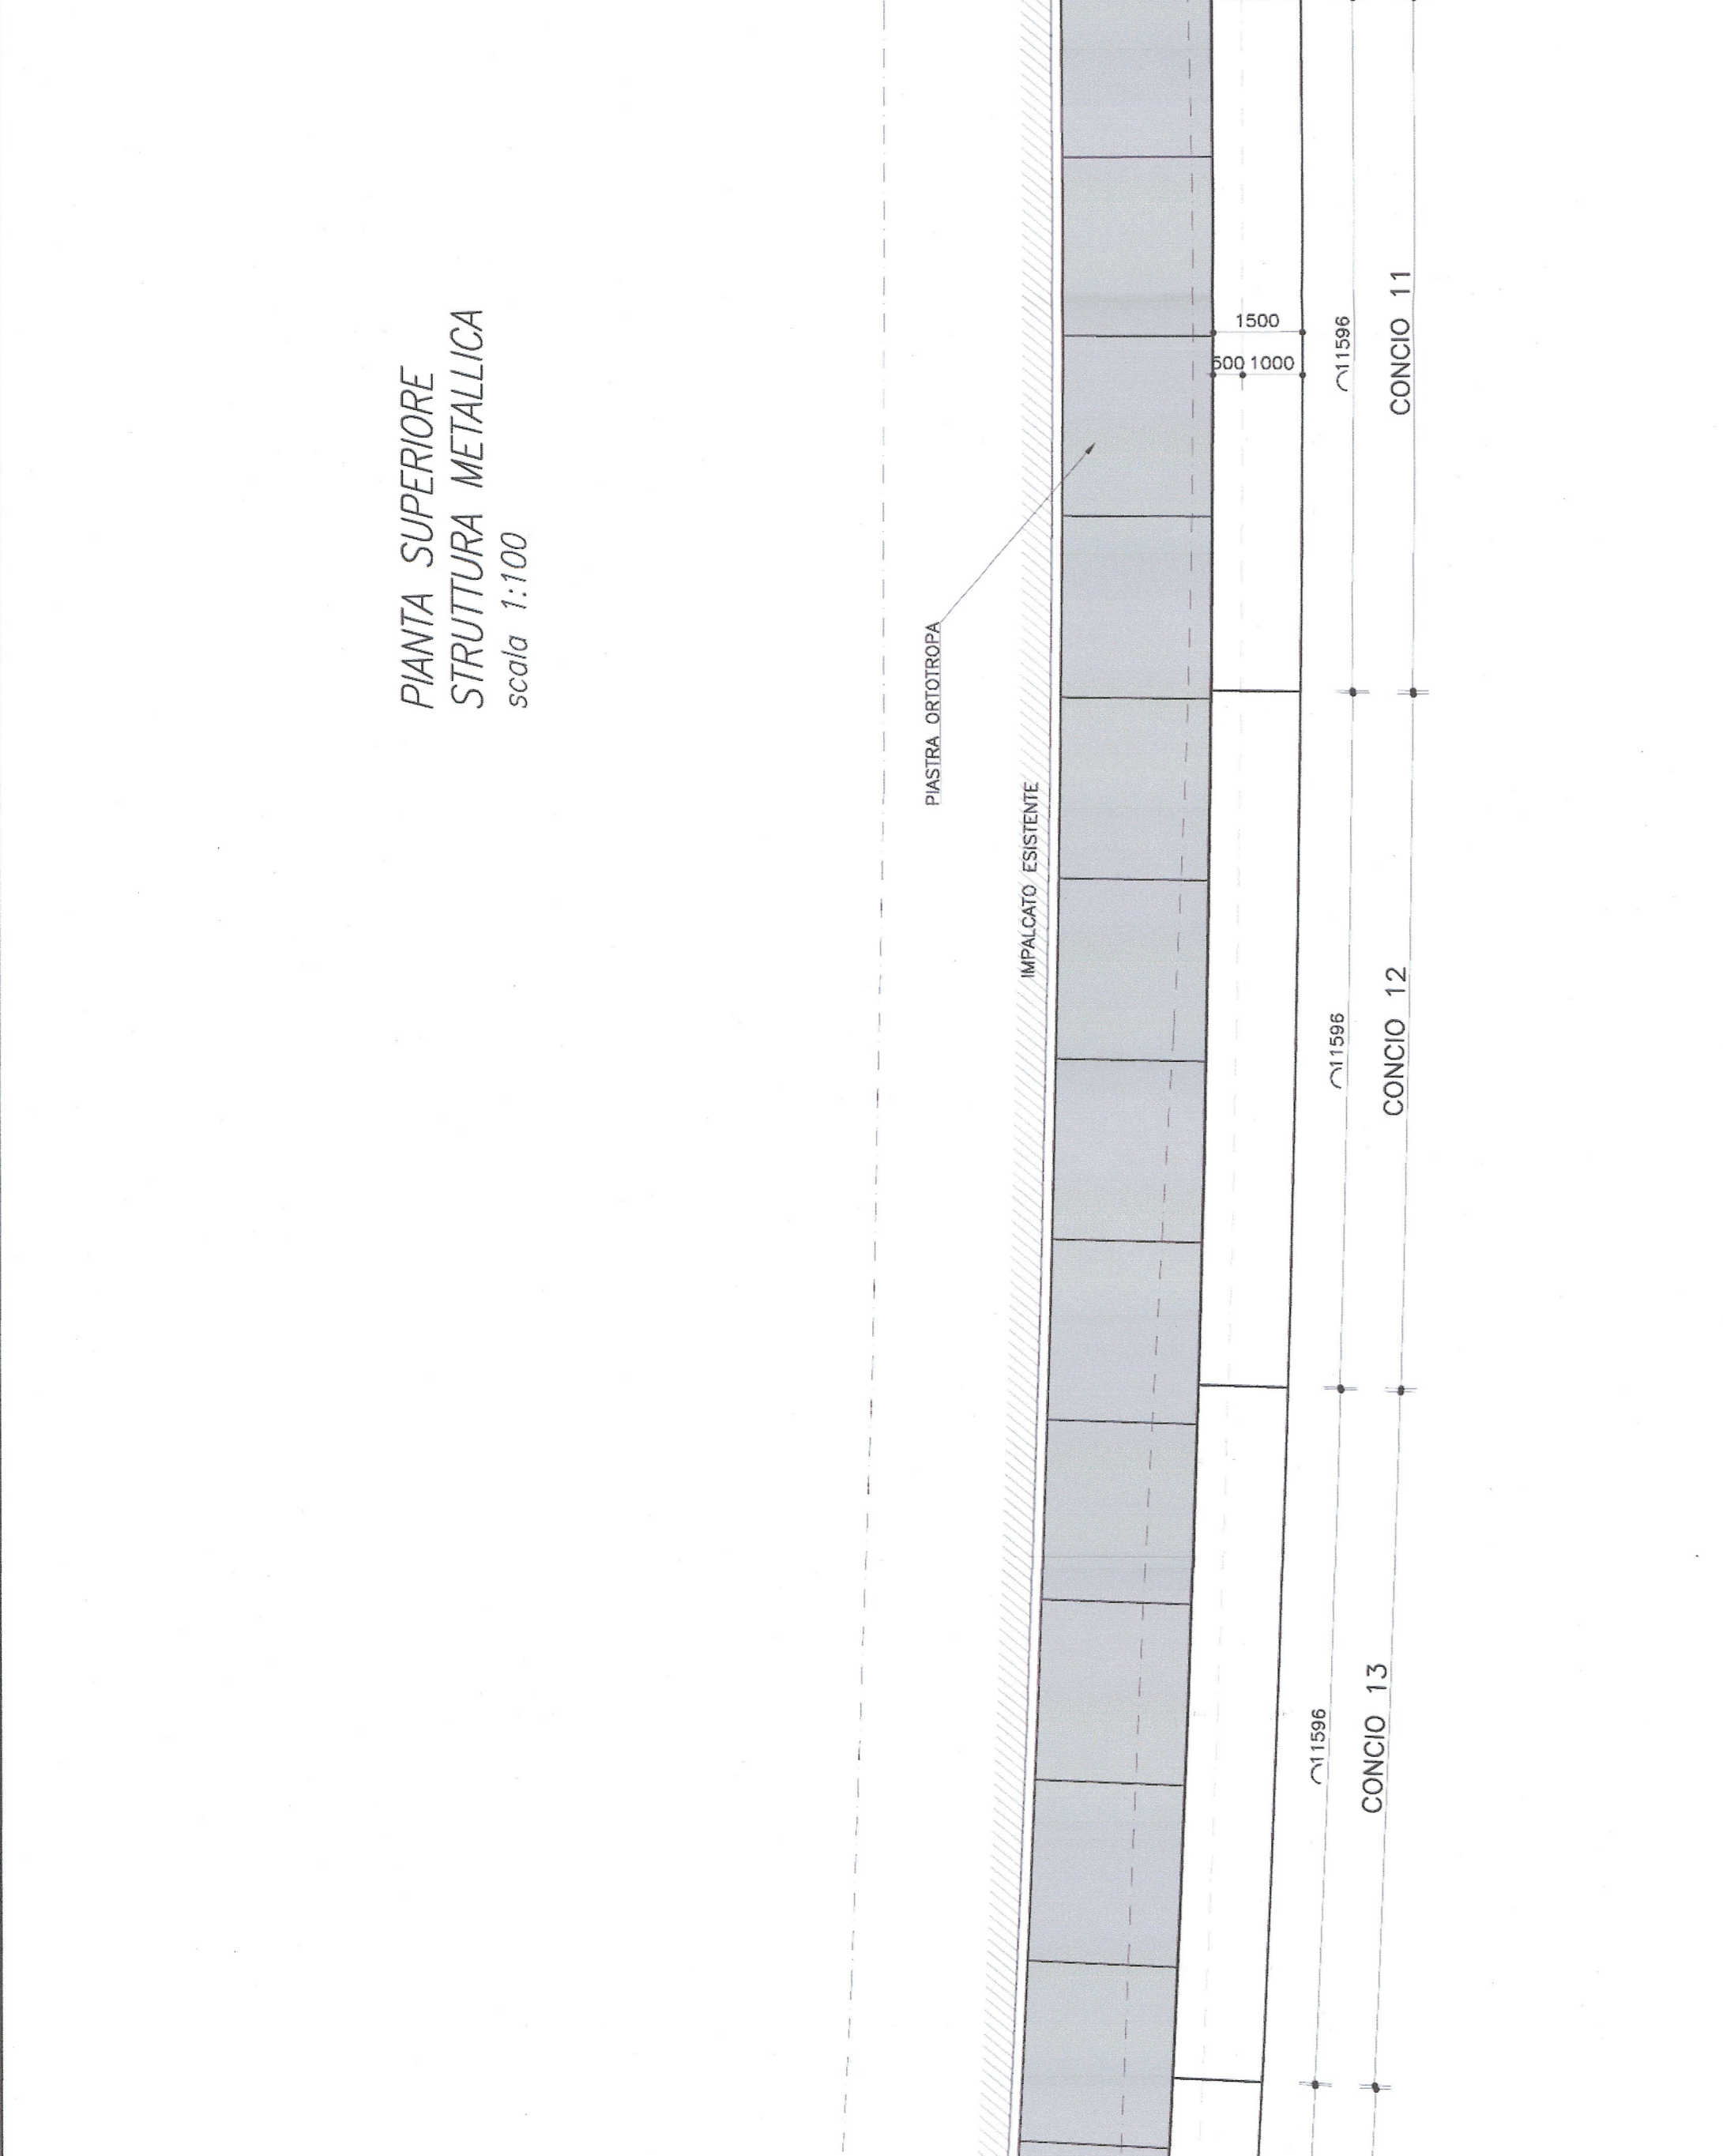

TRAVE CONCOI 18
scala 1:20






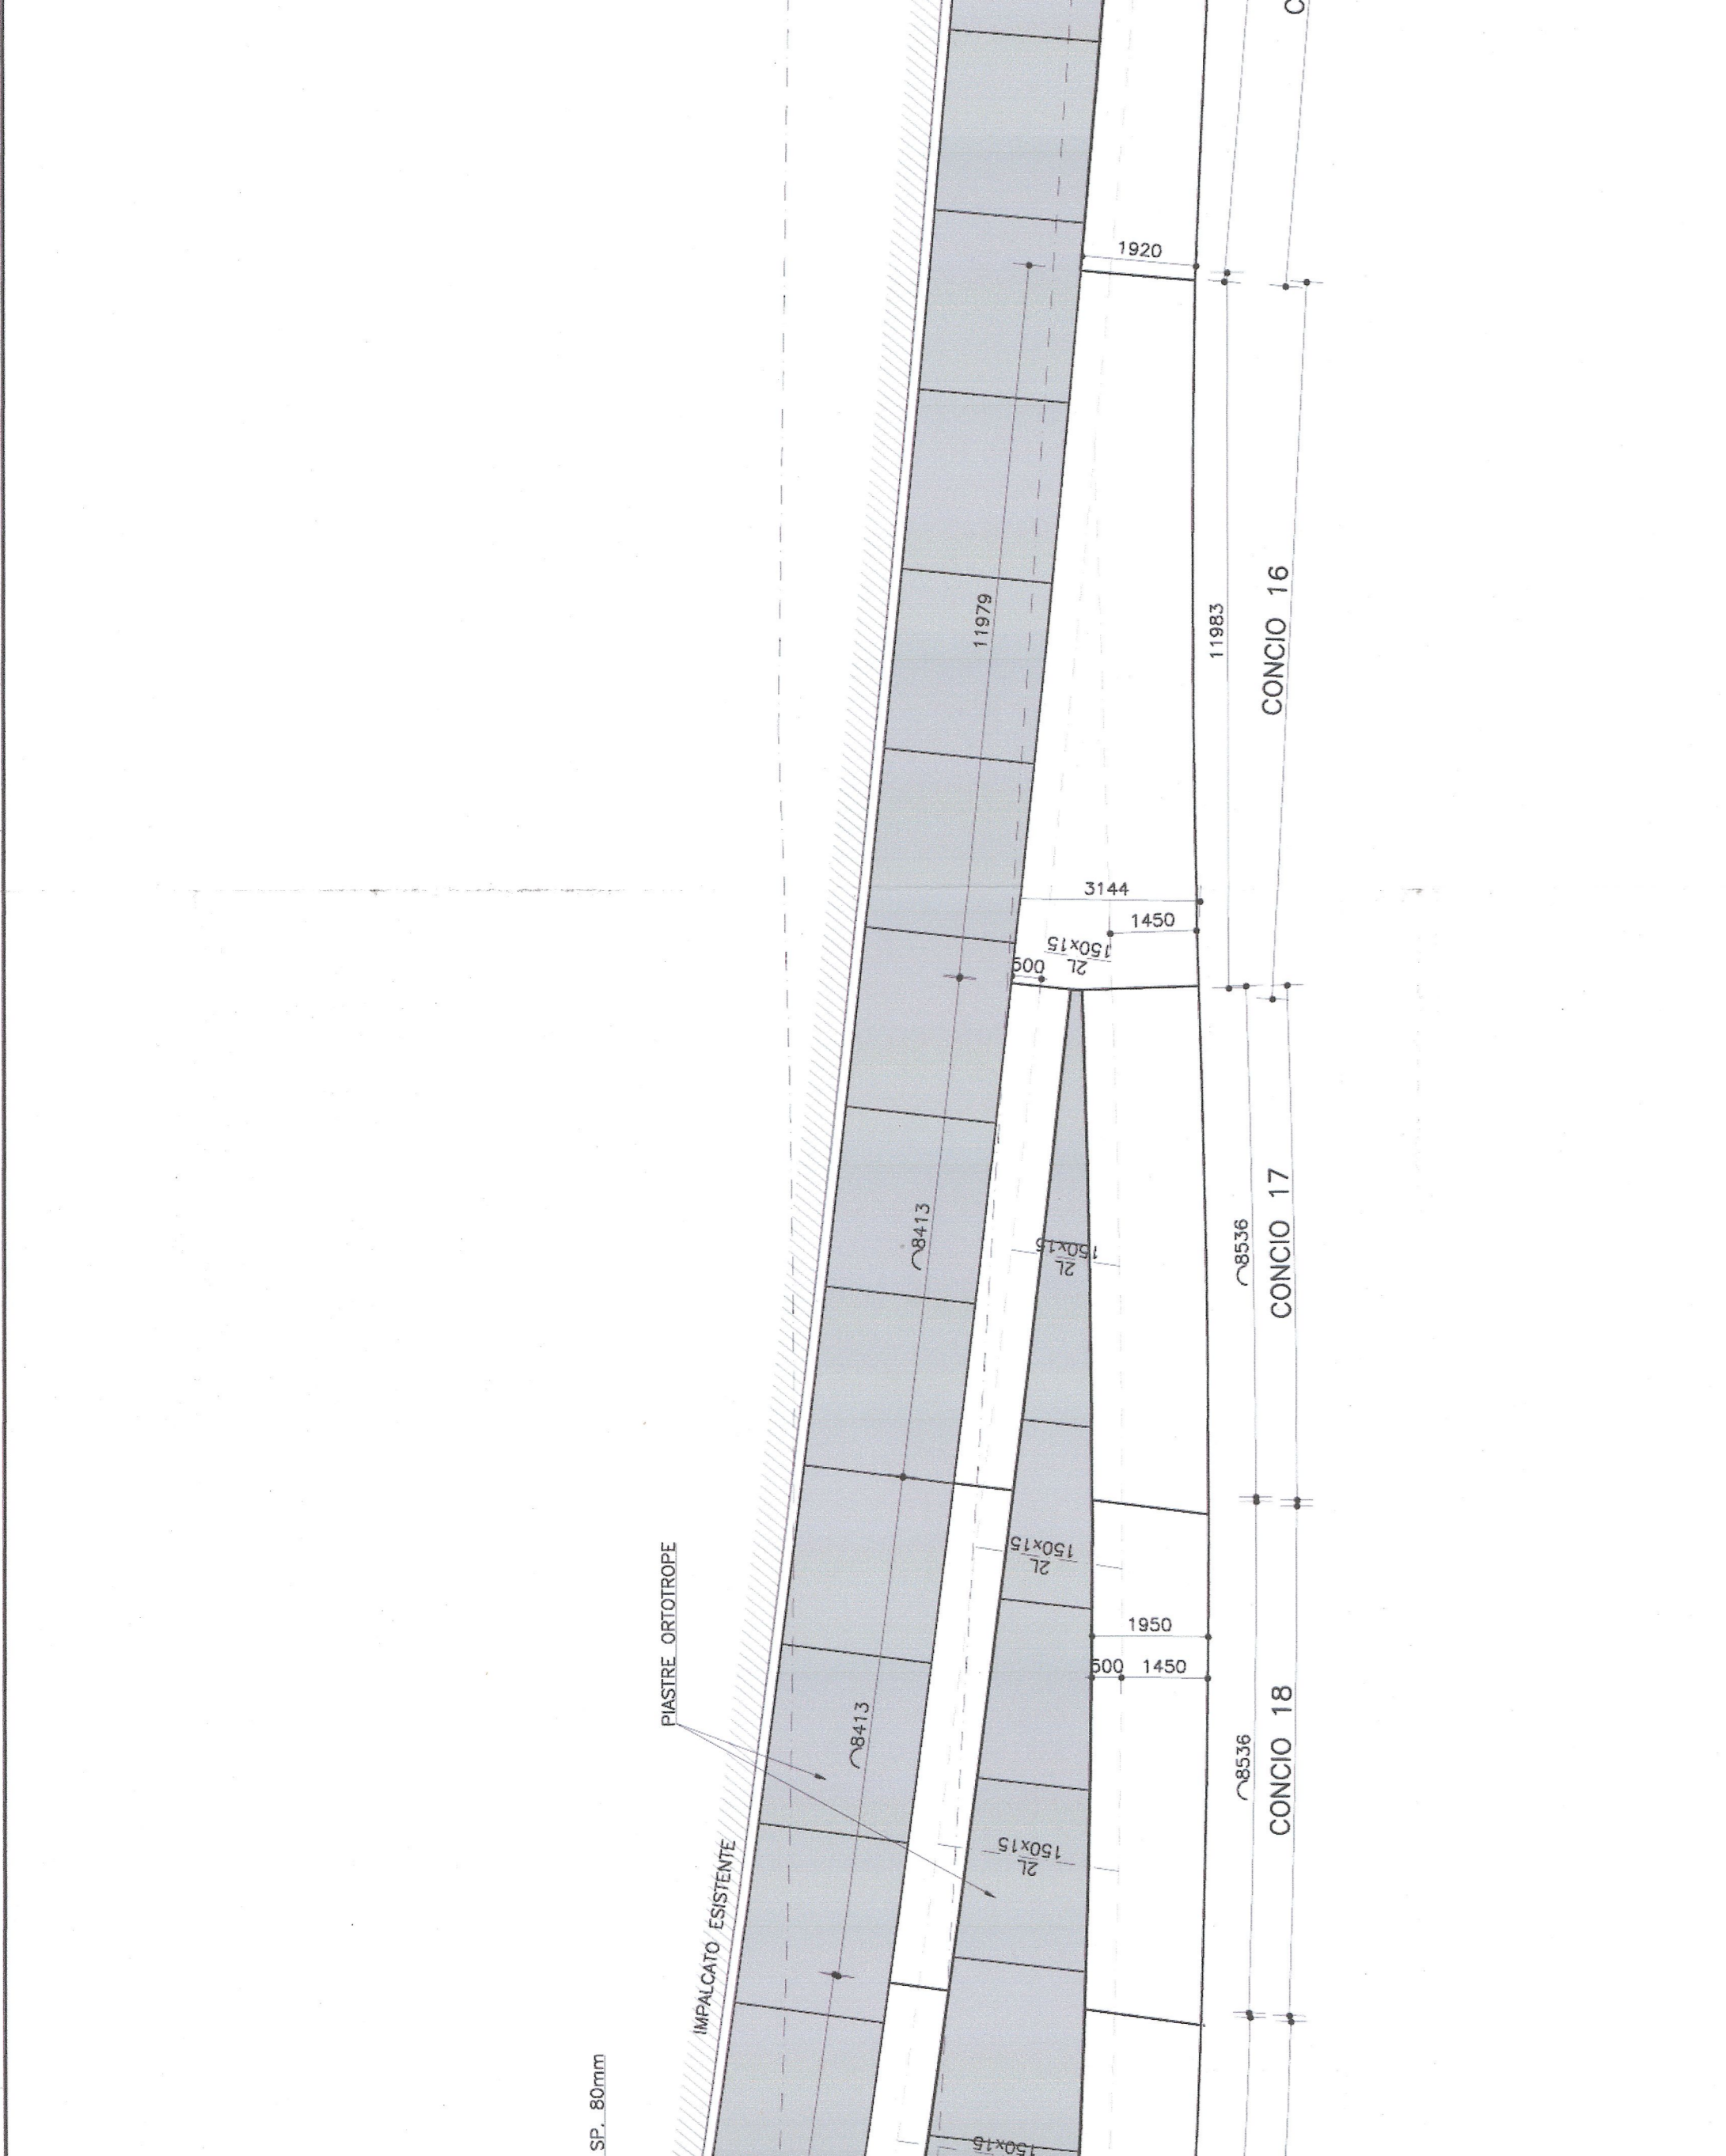


TRAVE CONCOI 19
scala 1:20

CHARACTERISTICHE DEI MATERIALI (conformi a D.M. 14/01/2008)



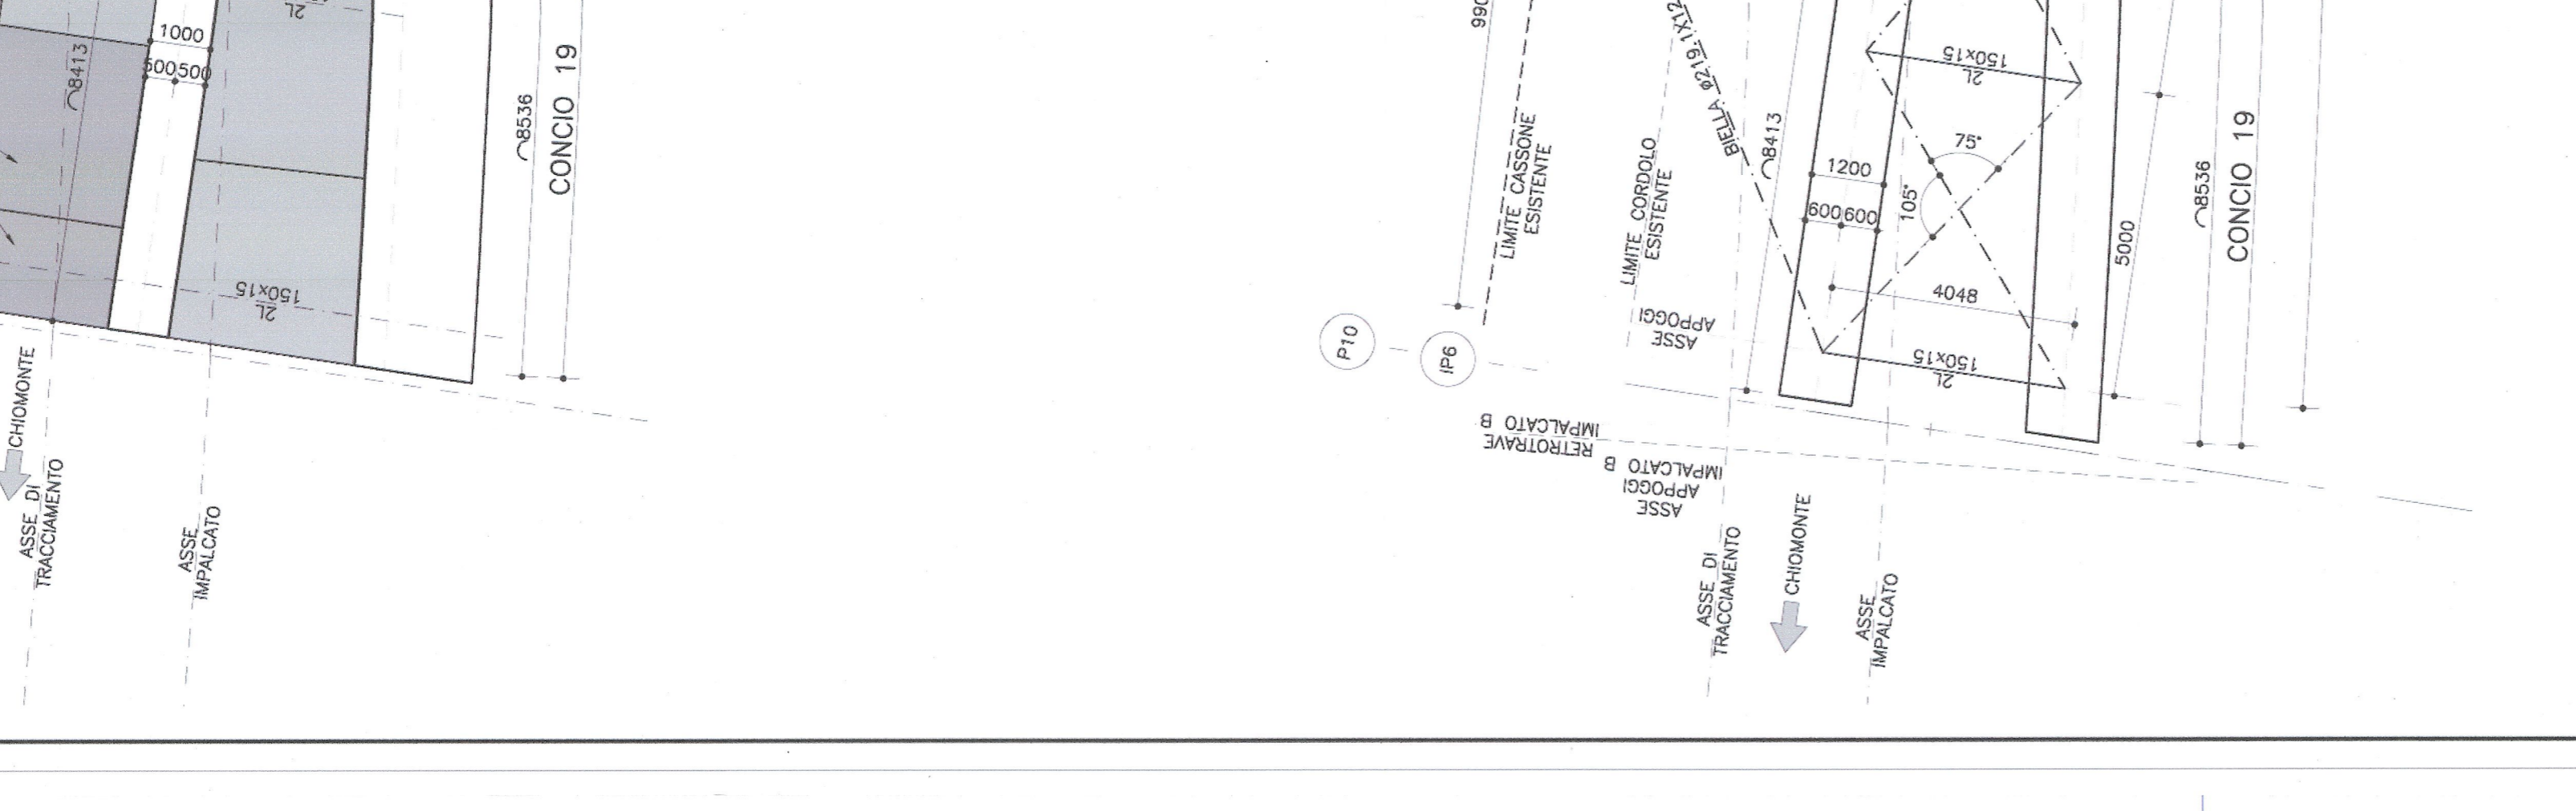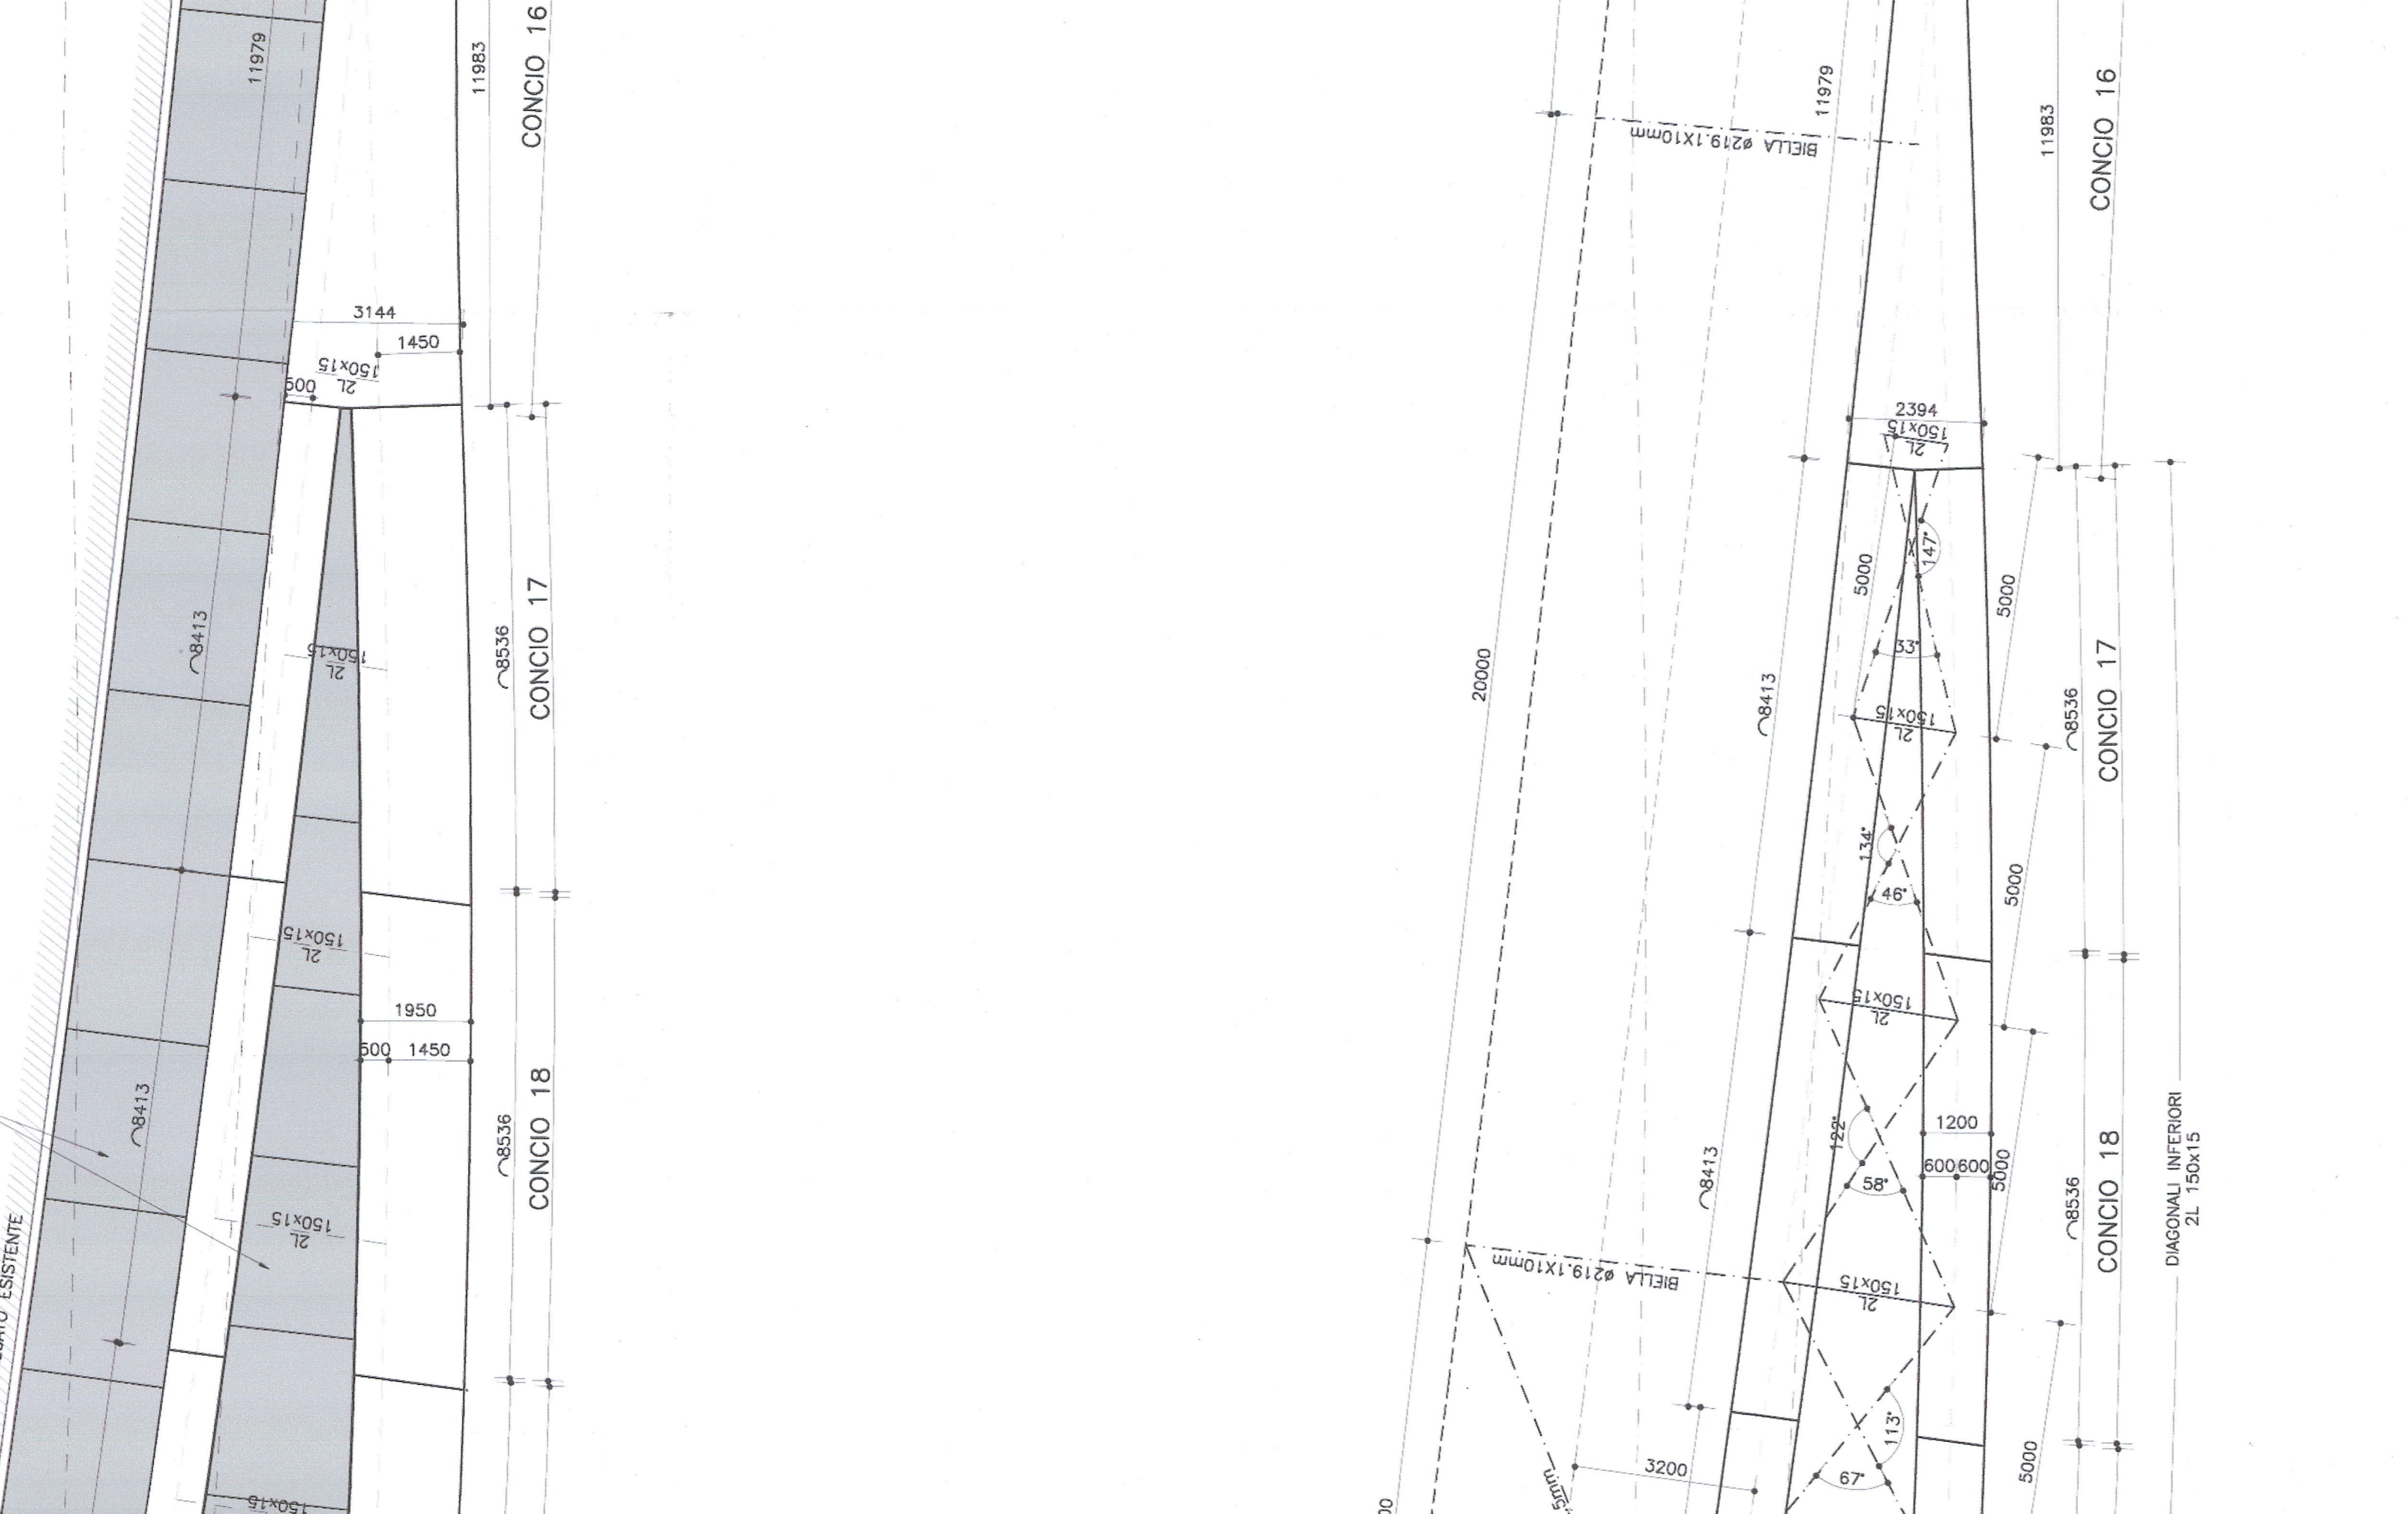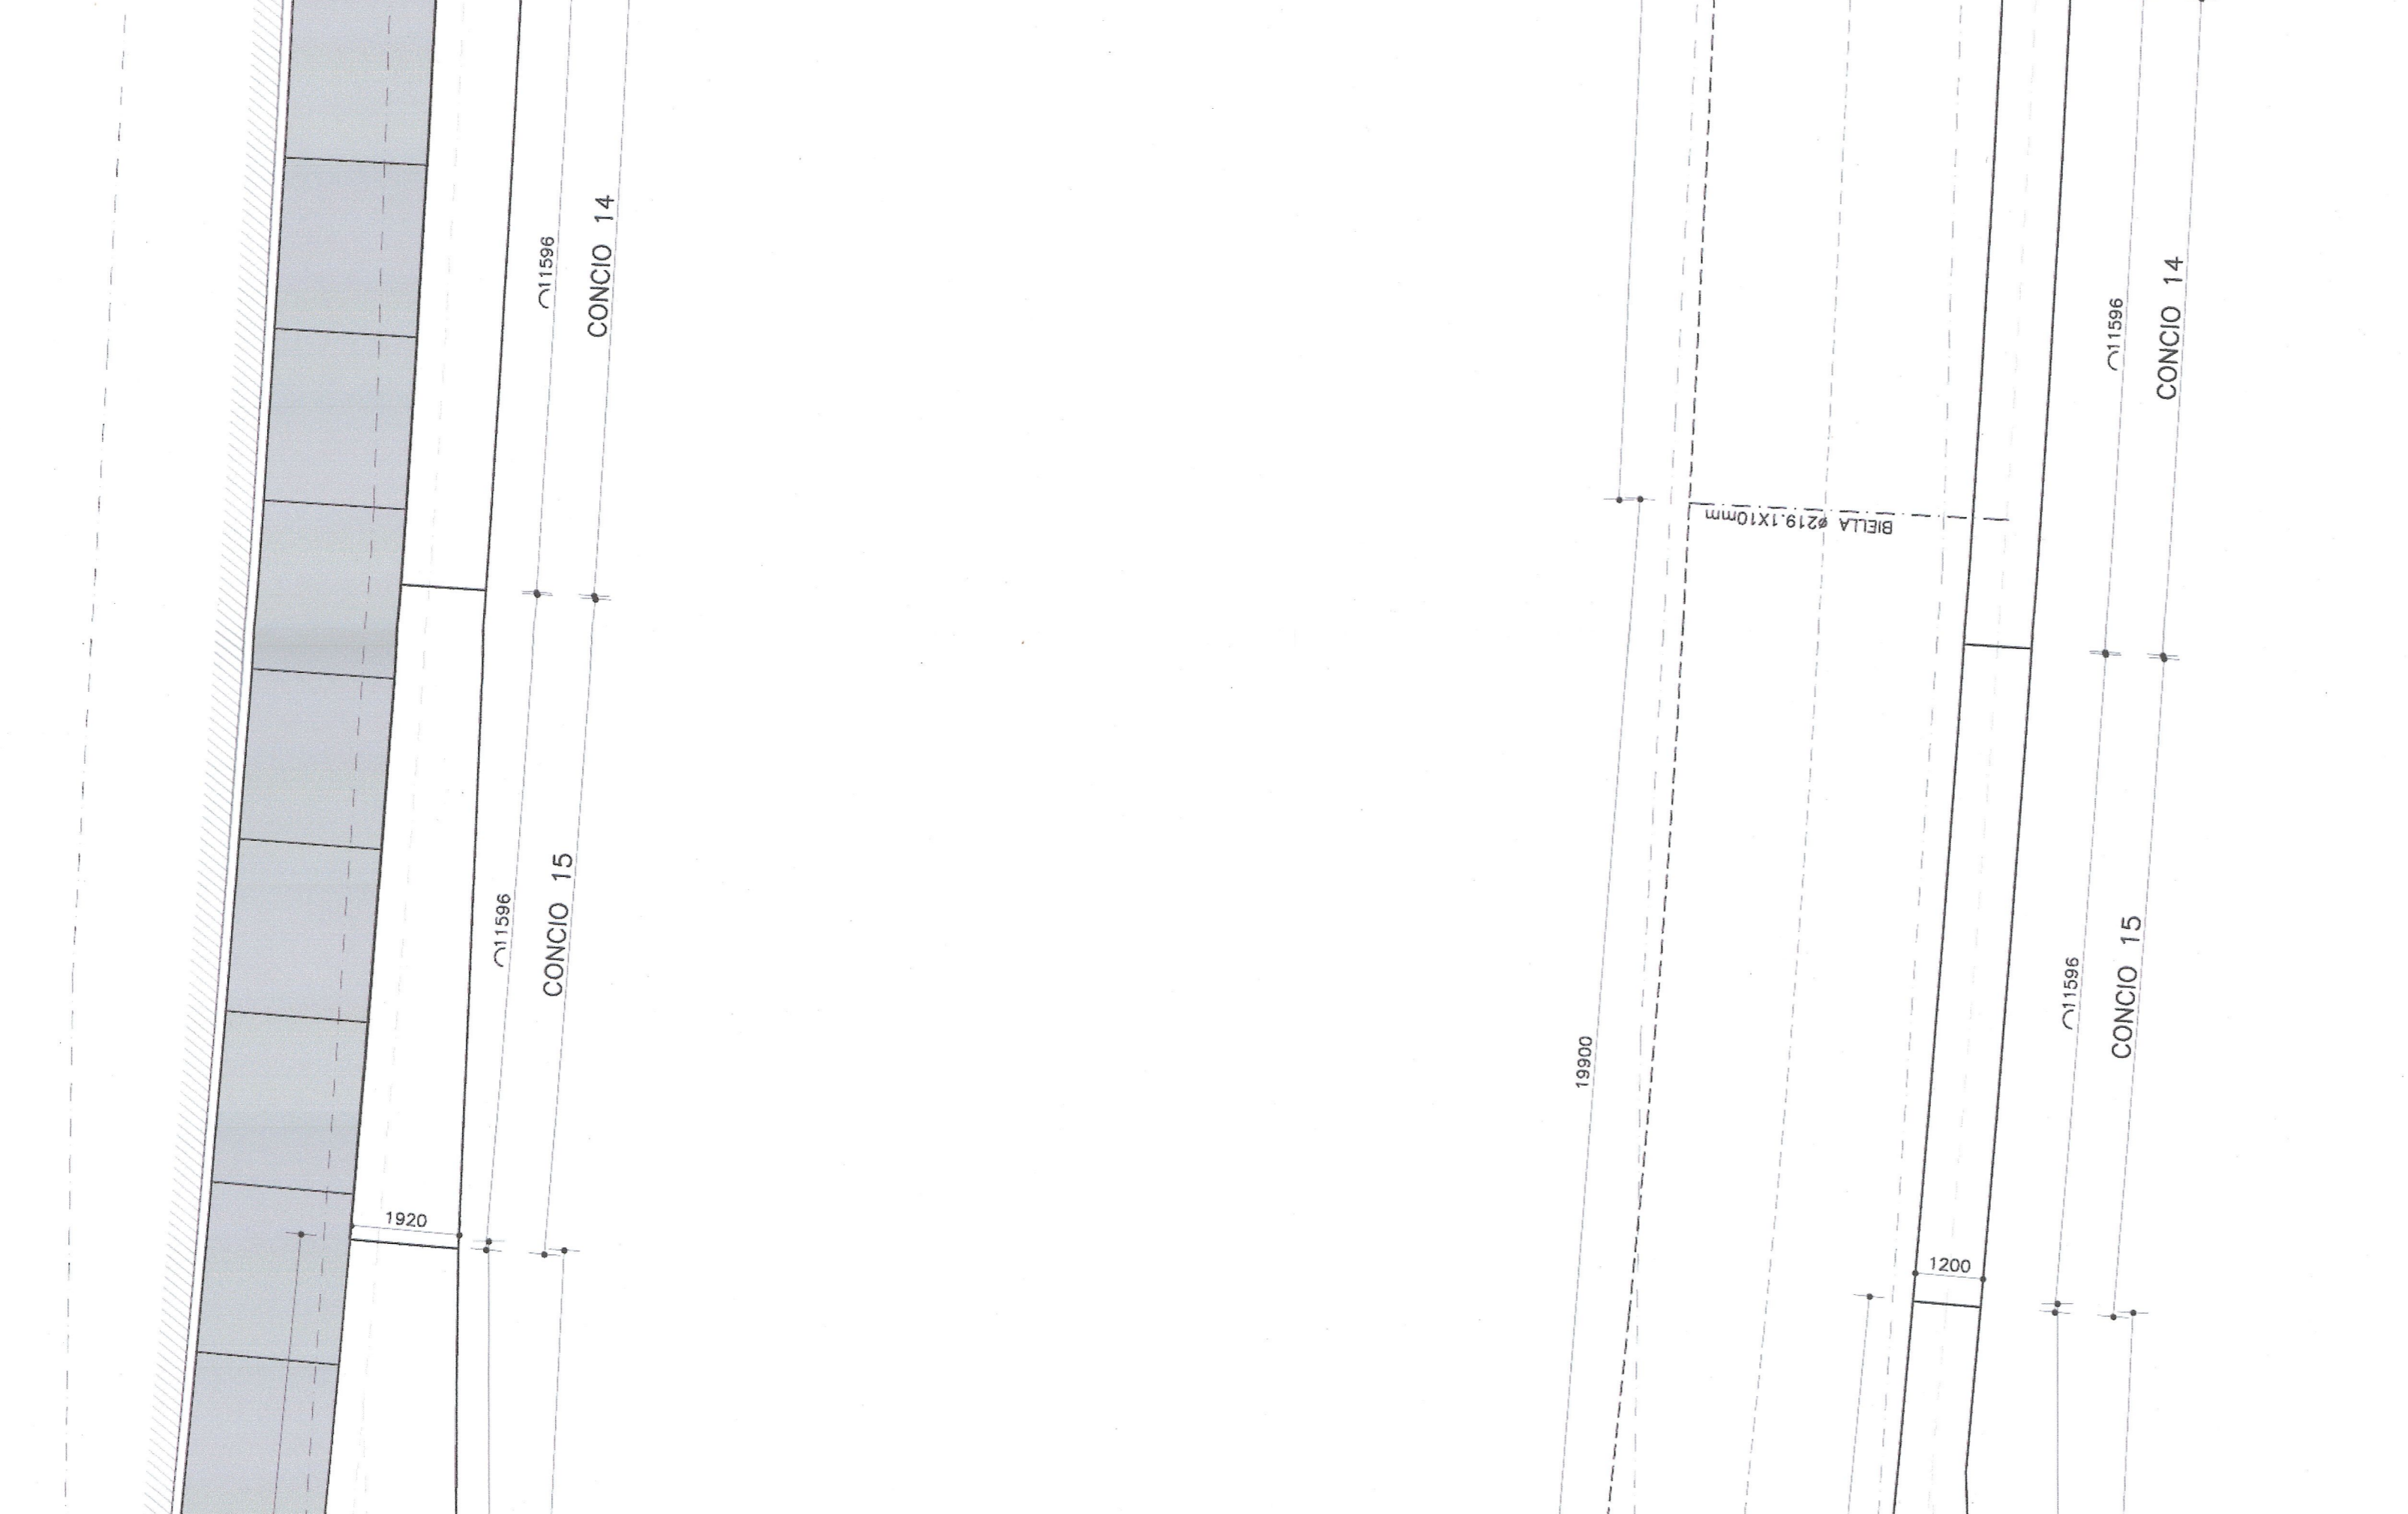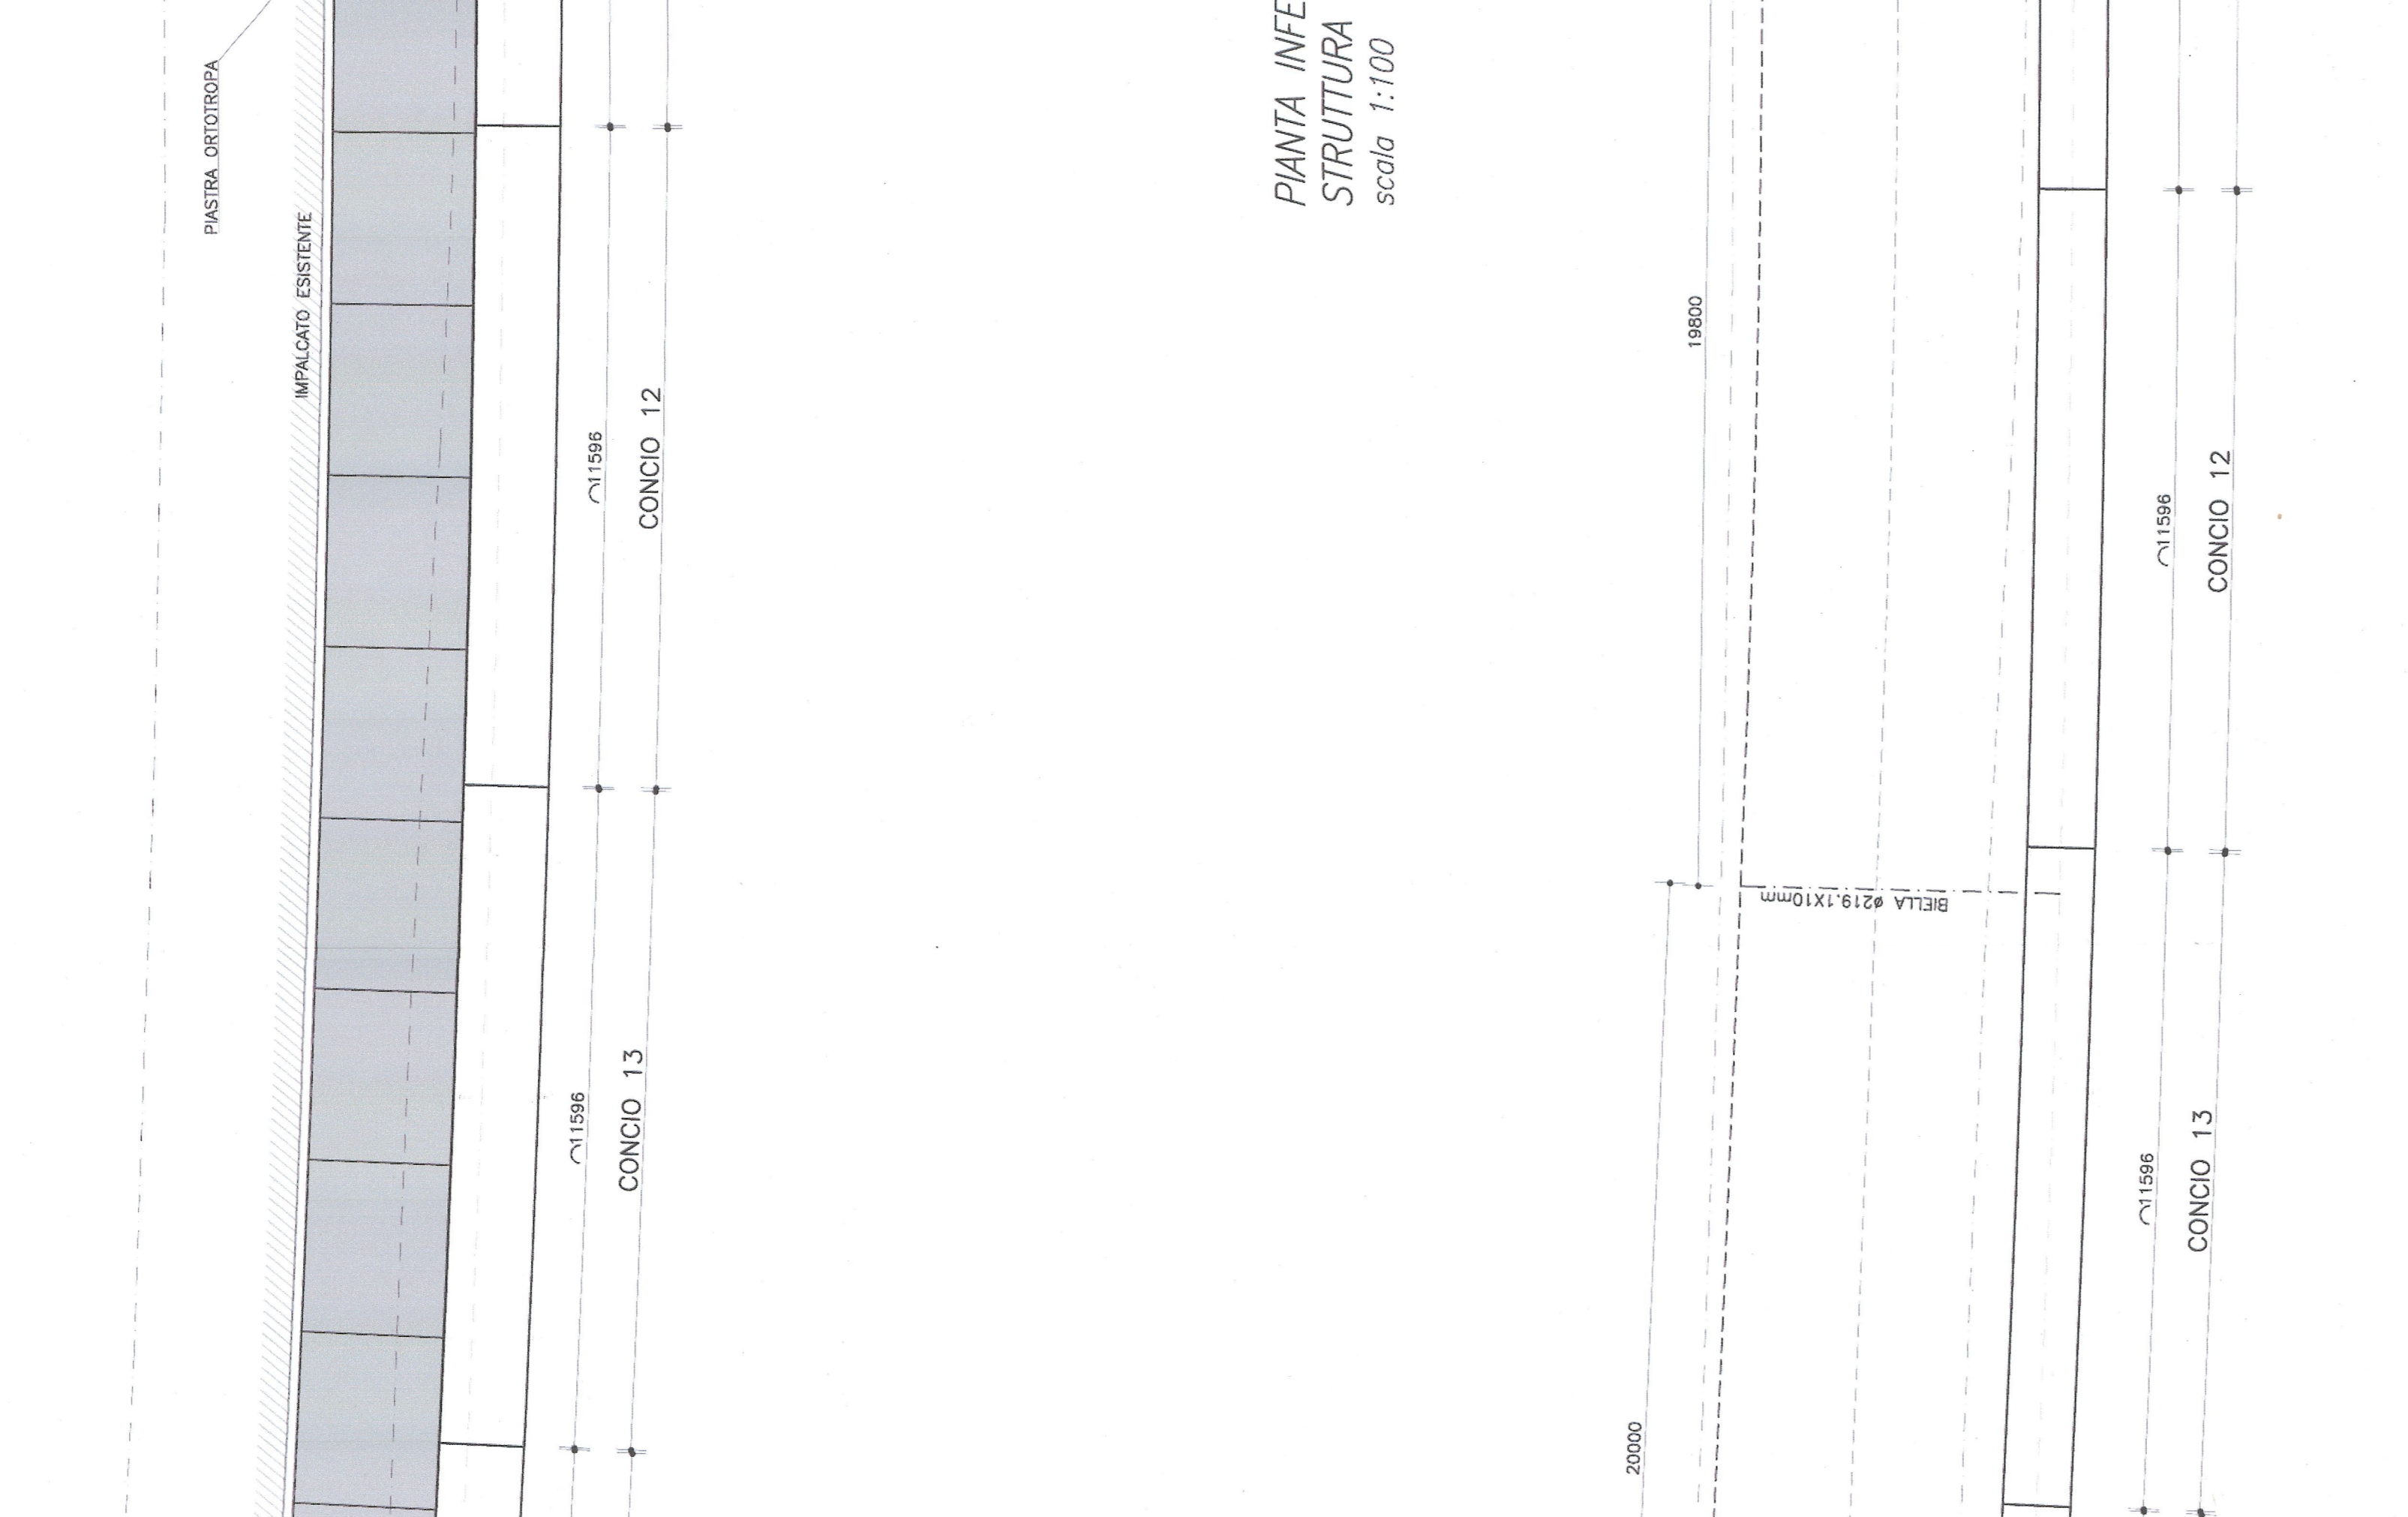 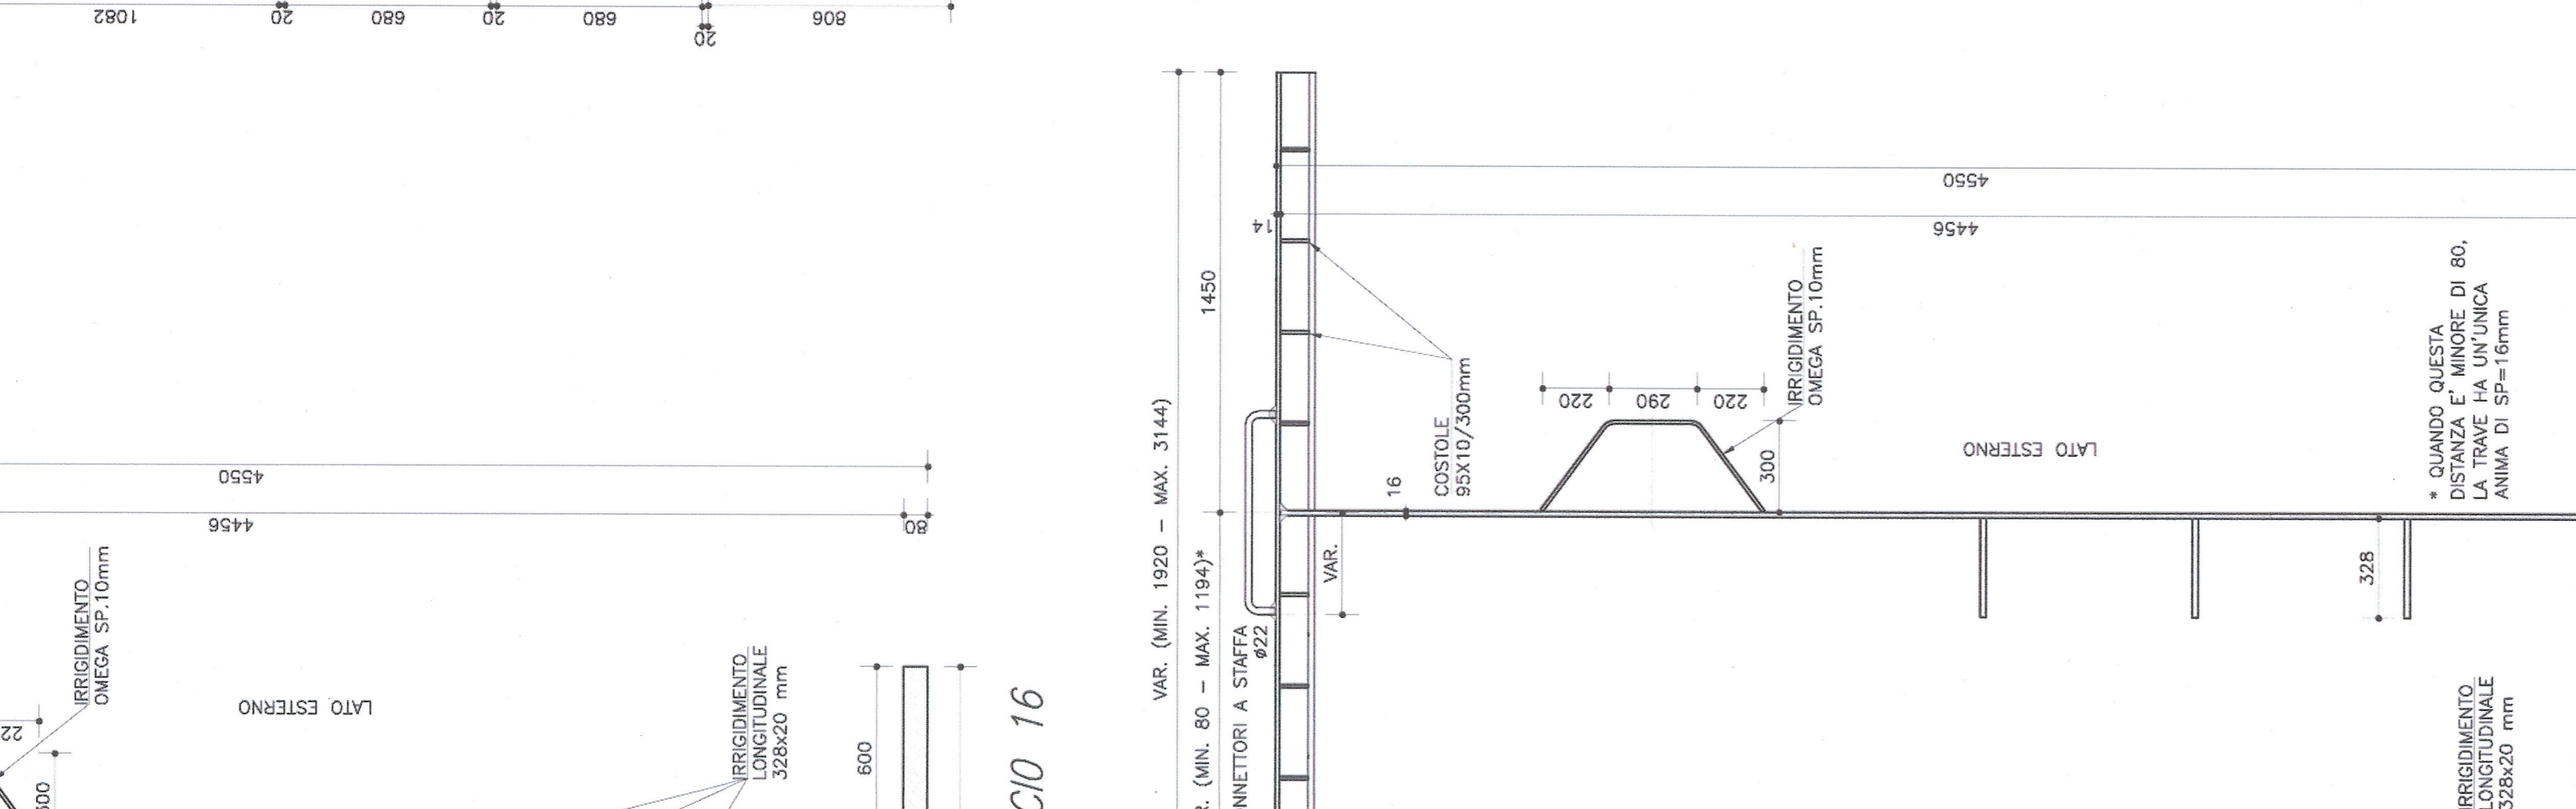


REVISIONI DEL LAVORO PROGETTO DI RIFERIMENTO: REVISIONE DEL PROGETTO DEFINITIVO

ECHANGEUR DE LA MADDALENA - VINCOLO DE LA MADDALENA
ALLARGAMENTO VADOLO AREA IMPALCATO RAMPA DI INGRESSO -
CARPENTERIA GENERALE

| DATA | REVISIONE | DESCRIZIONE |
|------------|-----------|---------------------|
| 01/10/2014 | 1 | PROGETTO DEFINITIVO |

