

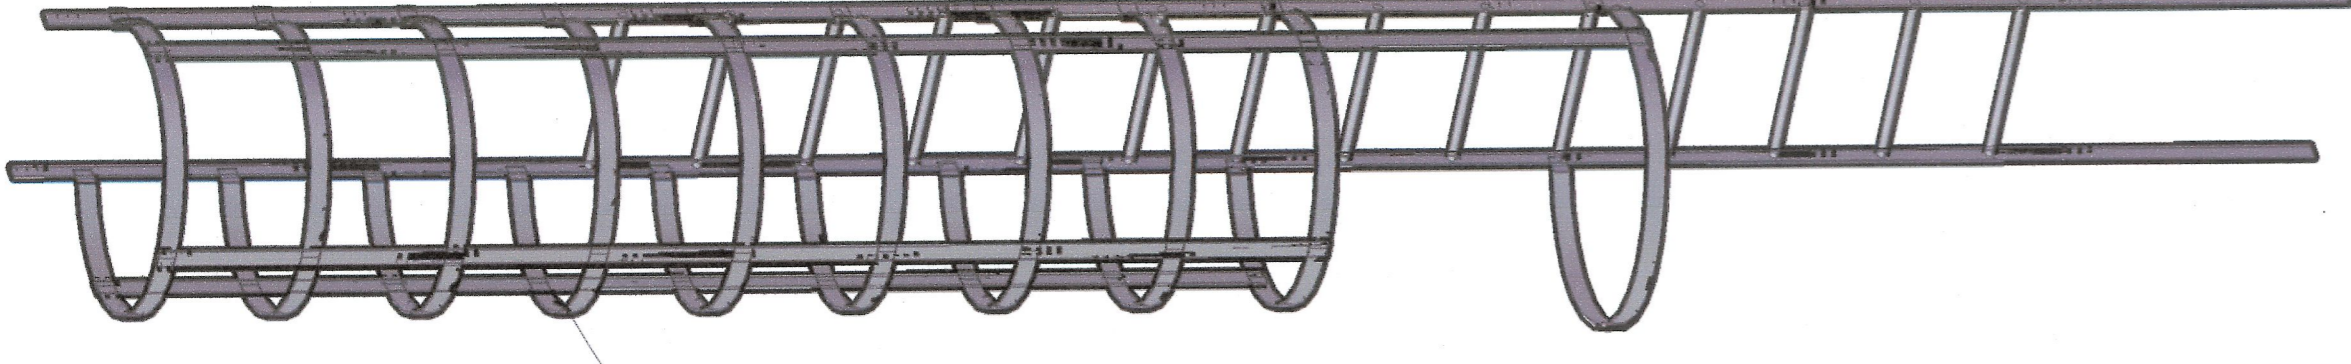


GIUNTO DI DILATAZIONE TIPO FIP-RAN-P 600 (±300mm) O EQUIVALENTE

VISTA ASSONOMETRICA DELLA SCALA A PILE IN ACCIAIO ALL'INTERNO DELLE PILE IN AFFIANCAMENTO

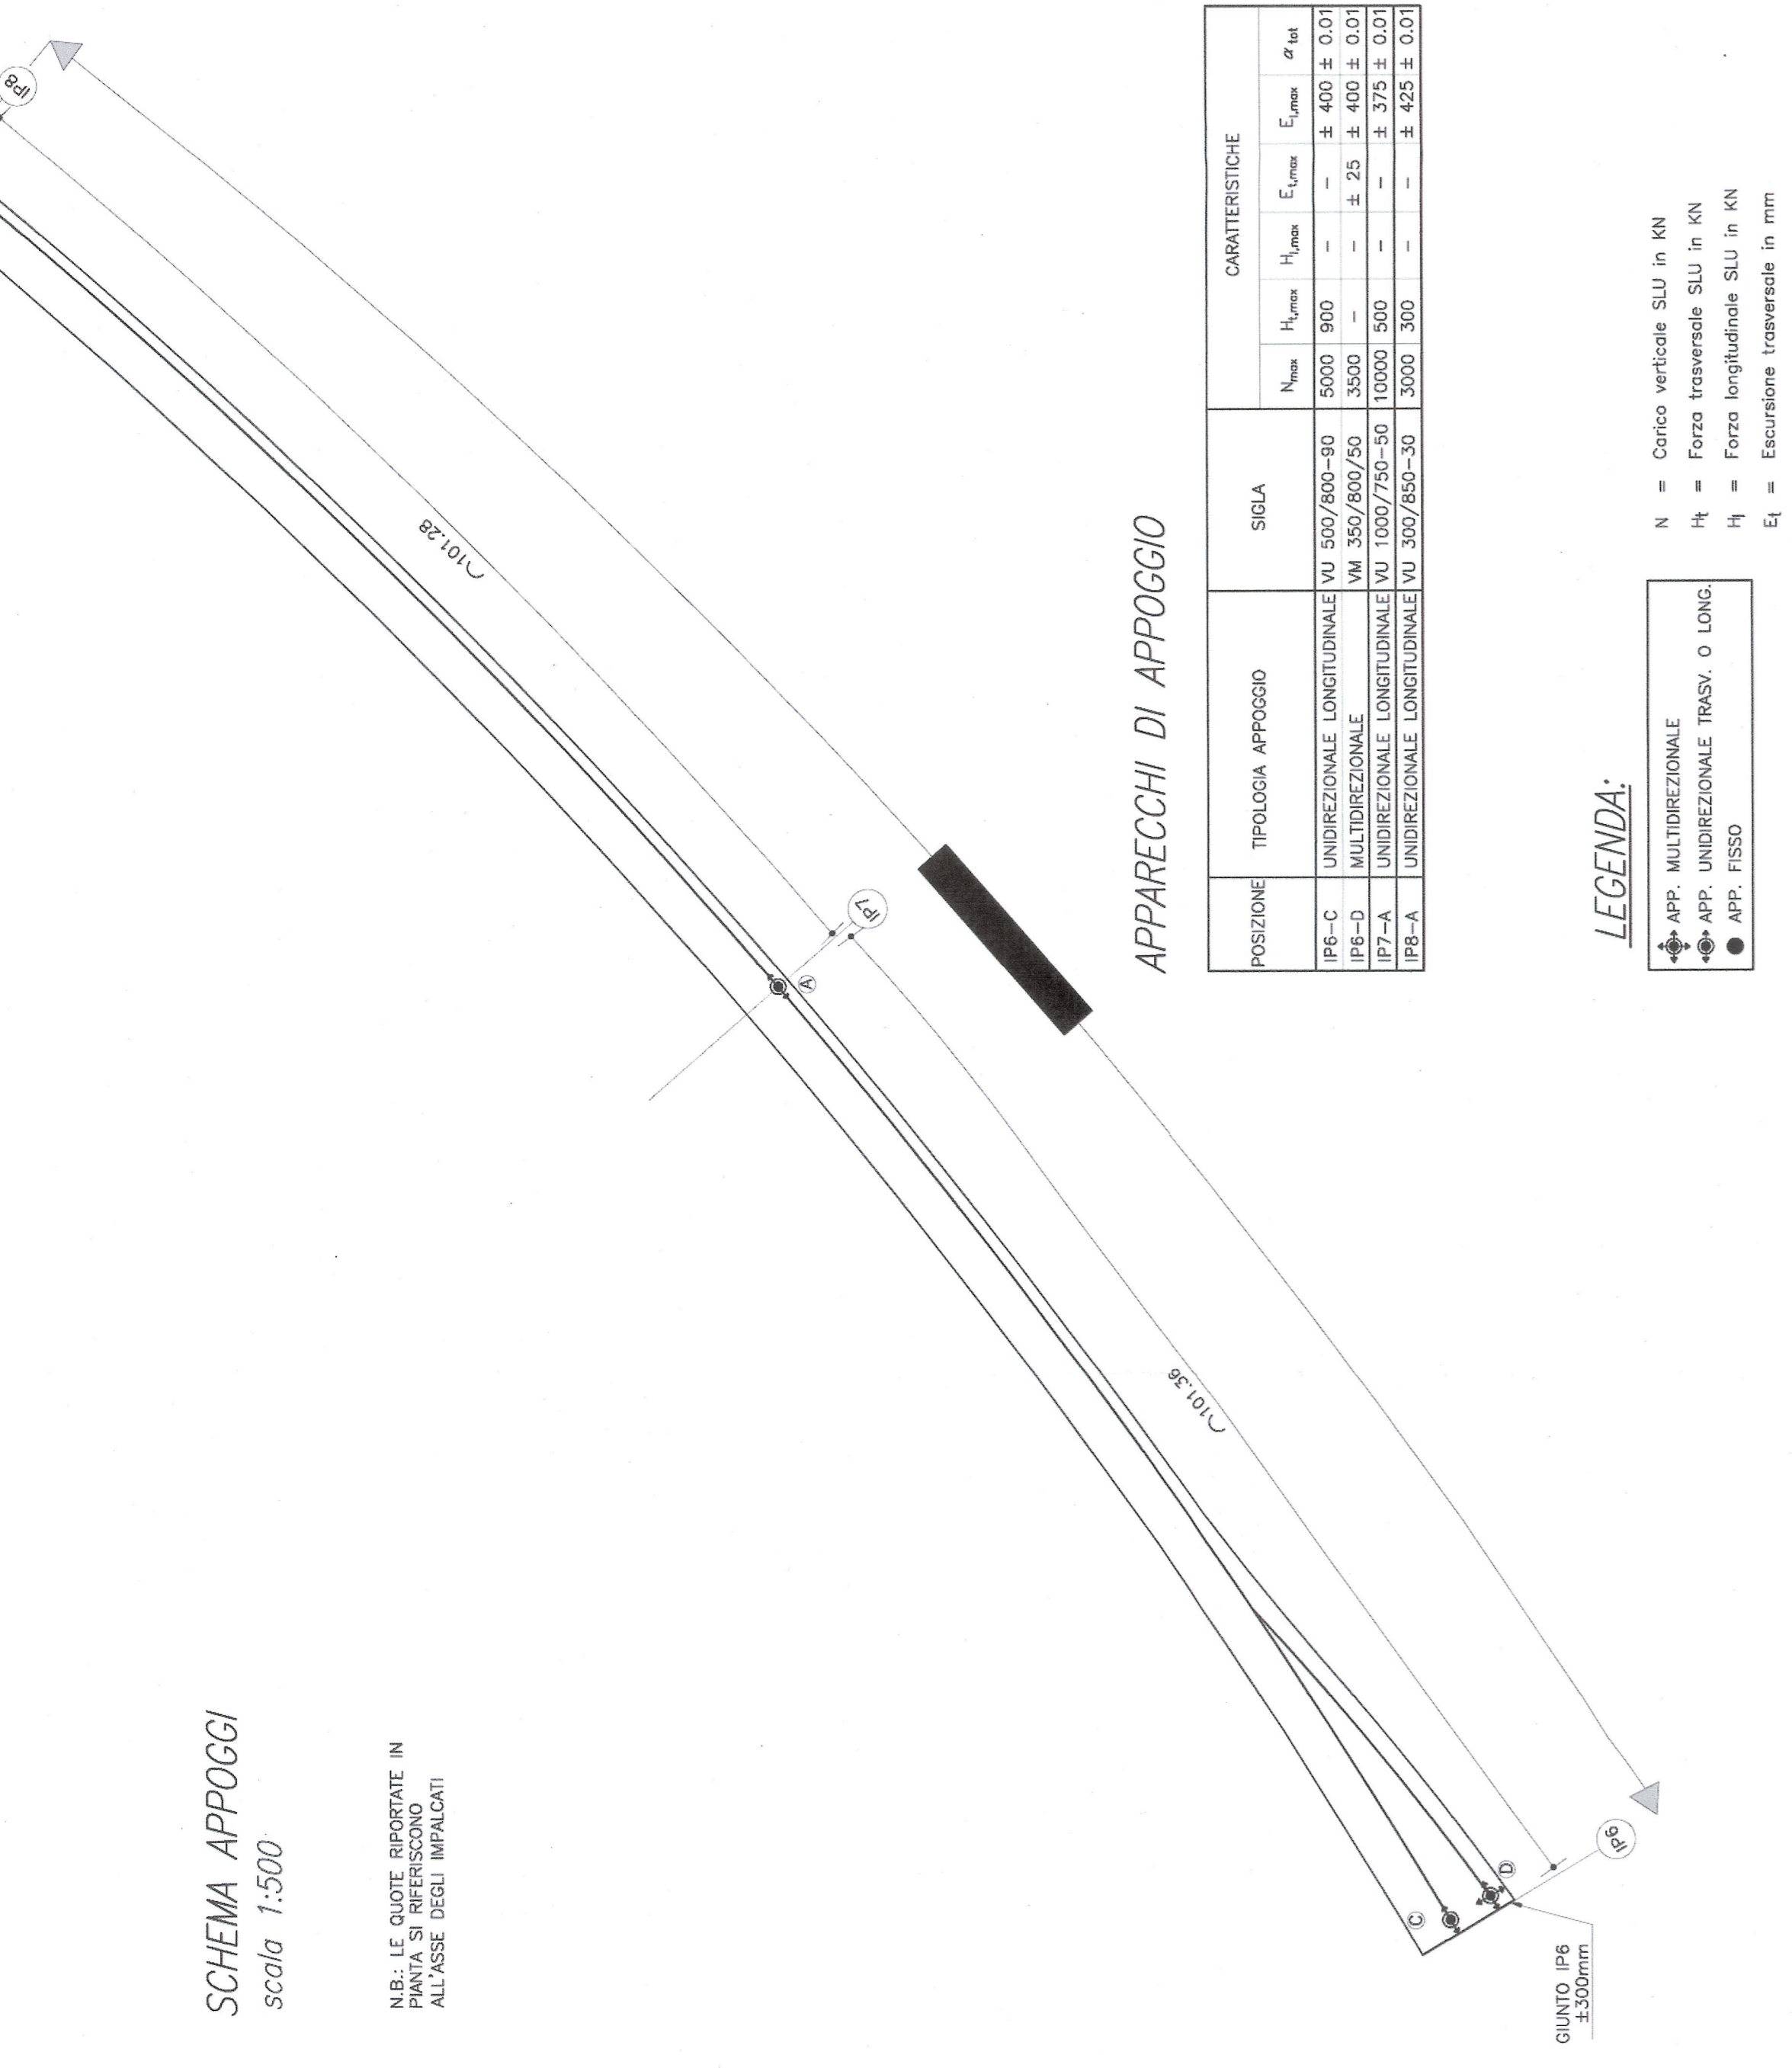


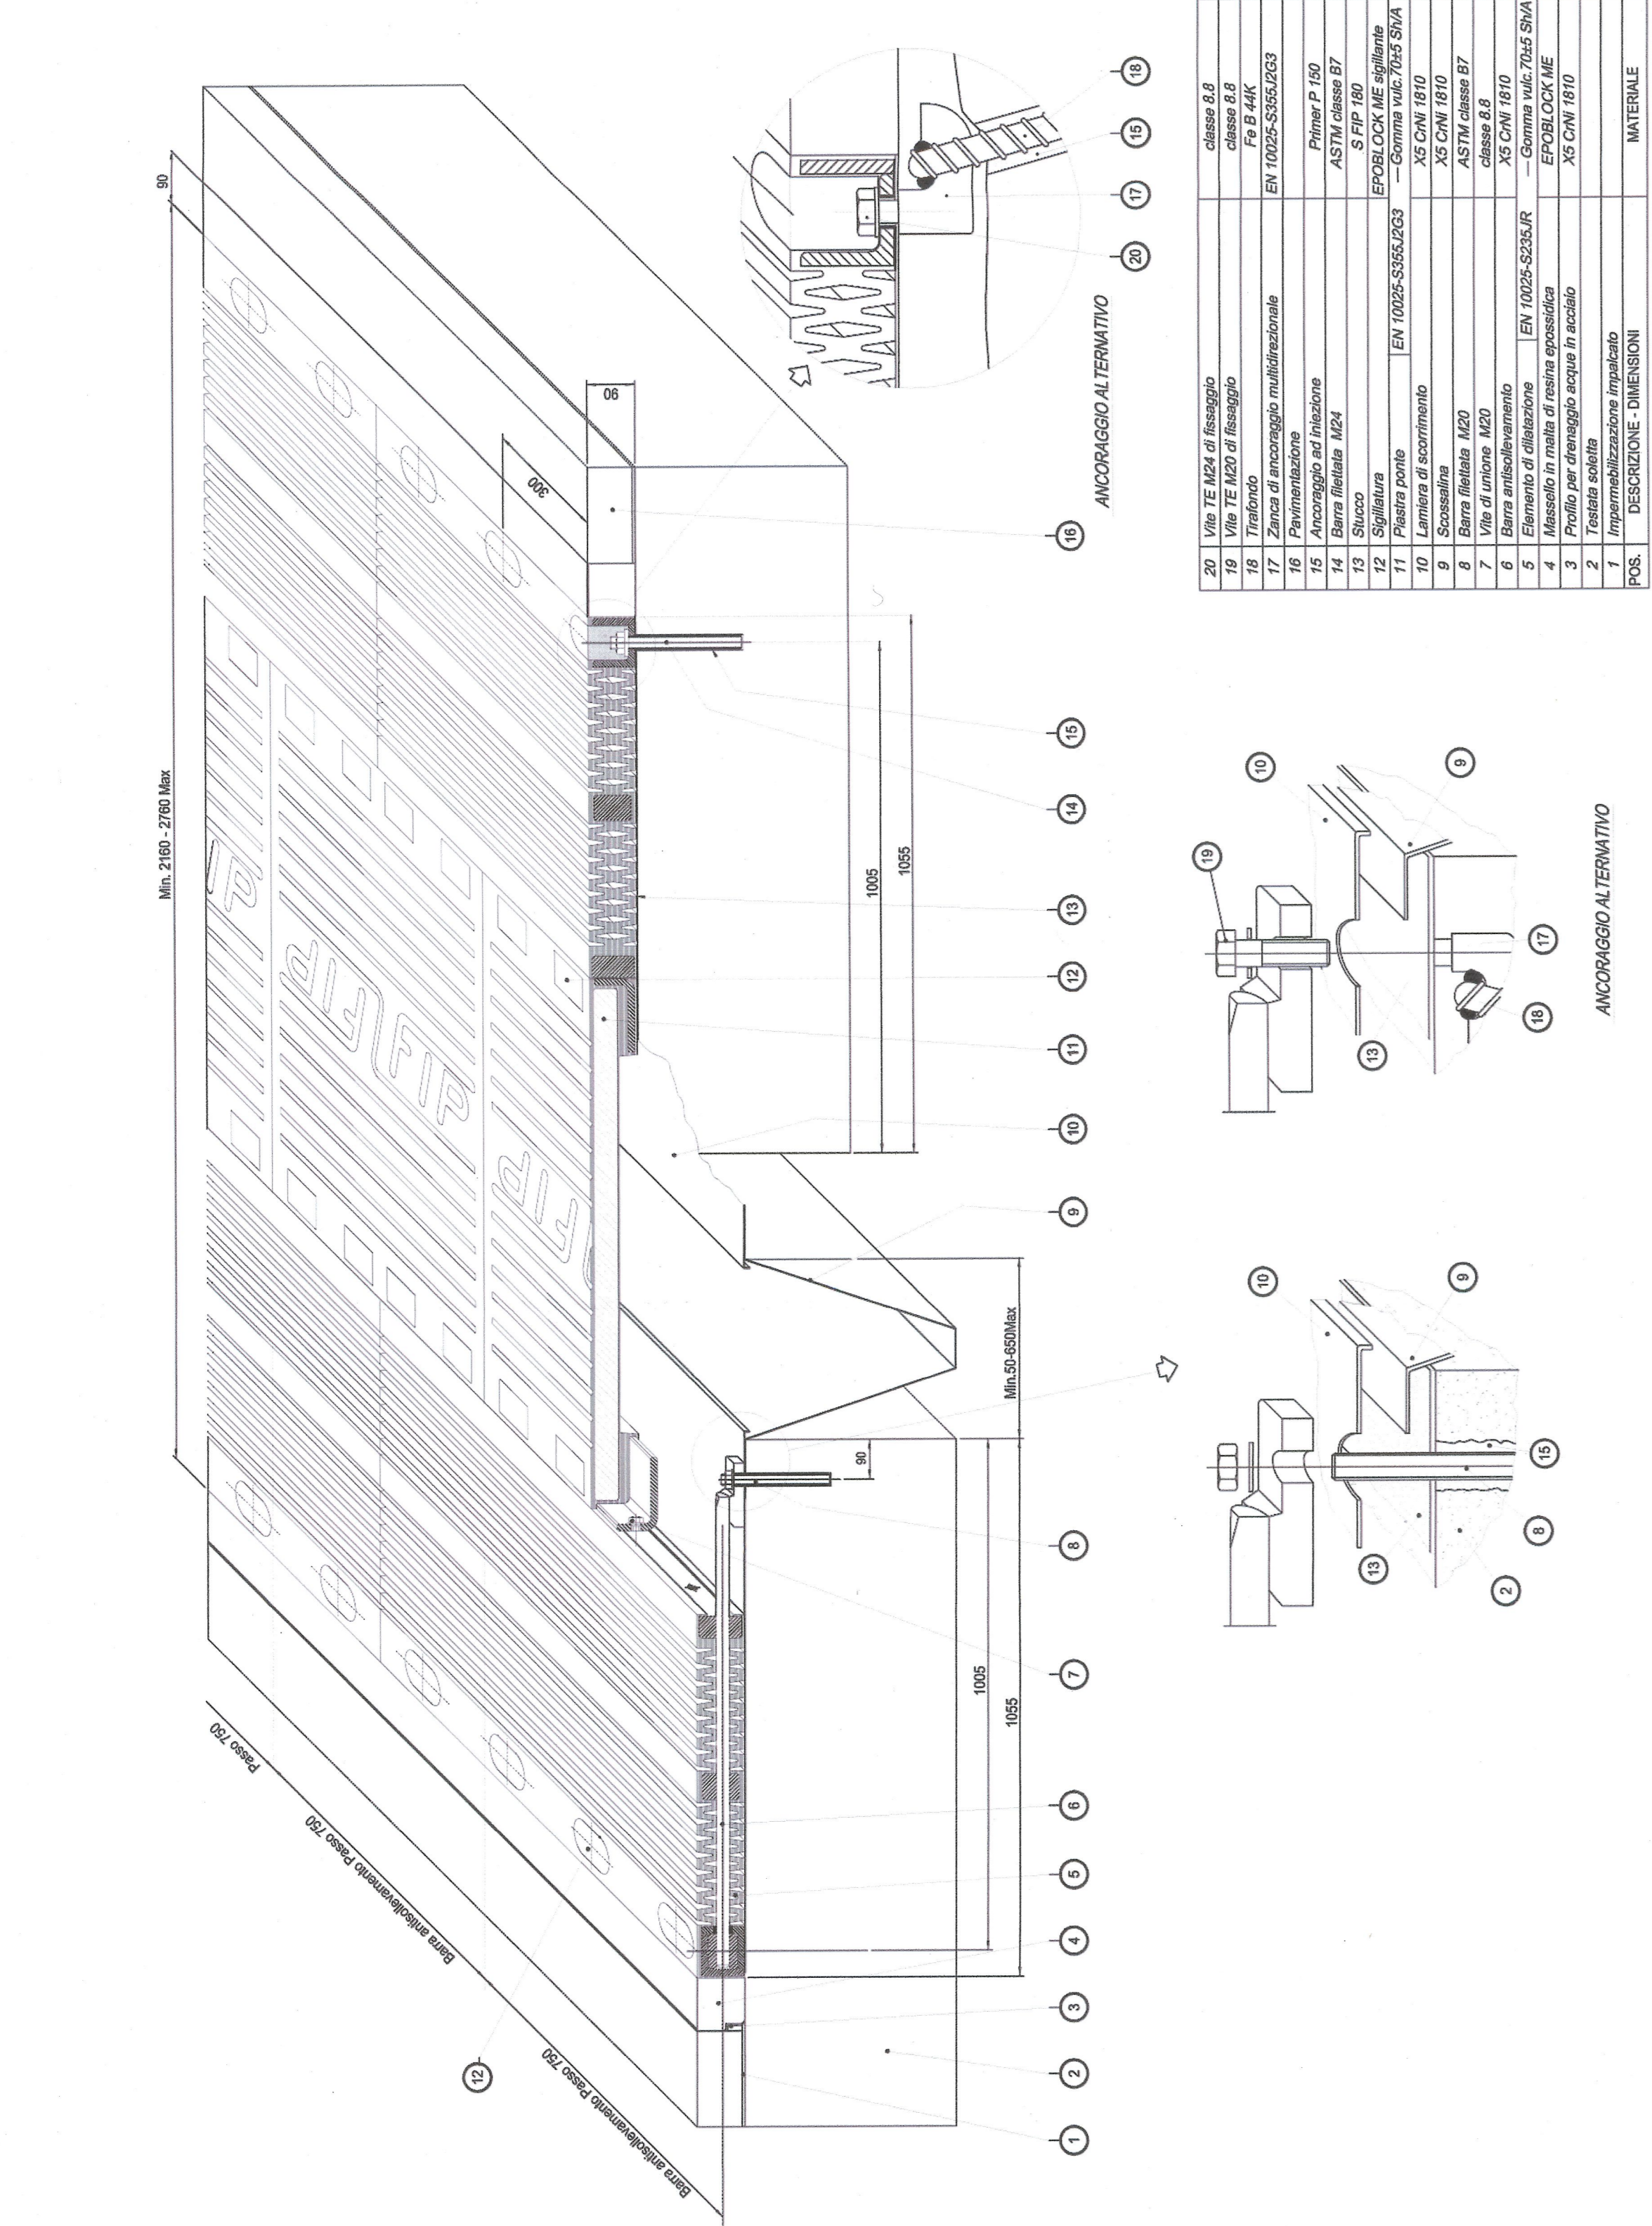

SCHEMA APPOGGI scala 1:500

N.B. LE QUOTE RIPORTATE IN ALLUSCE (SEGLI MPALCATI)

APPARECCHI DI APPOGGIO








APPOGGIO TIPO FIP-VASOFLOM VU 500/800-90 O EQUIVALENTE

APPOGGIO TIPO FIP-VASOFLOM VM 350/800/50 O EQUIVALENTE

APPOGGIO TIPO FIP-VASOFLOM VU 1000/750-50 O EQUIVALENTE

APPOGGIO TIPO FIP-VASOFLOM VU 300/850-30 O EQUIVALENTE

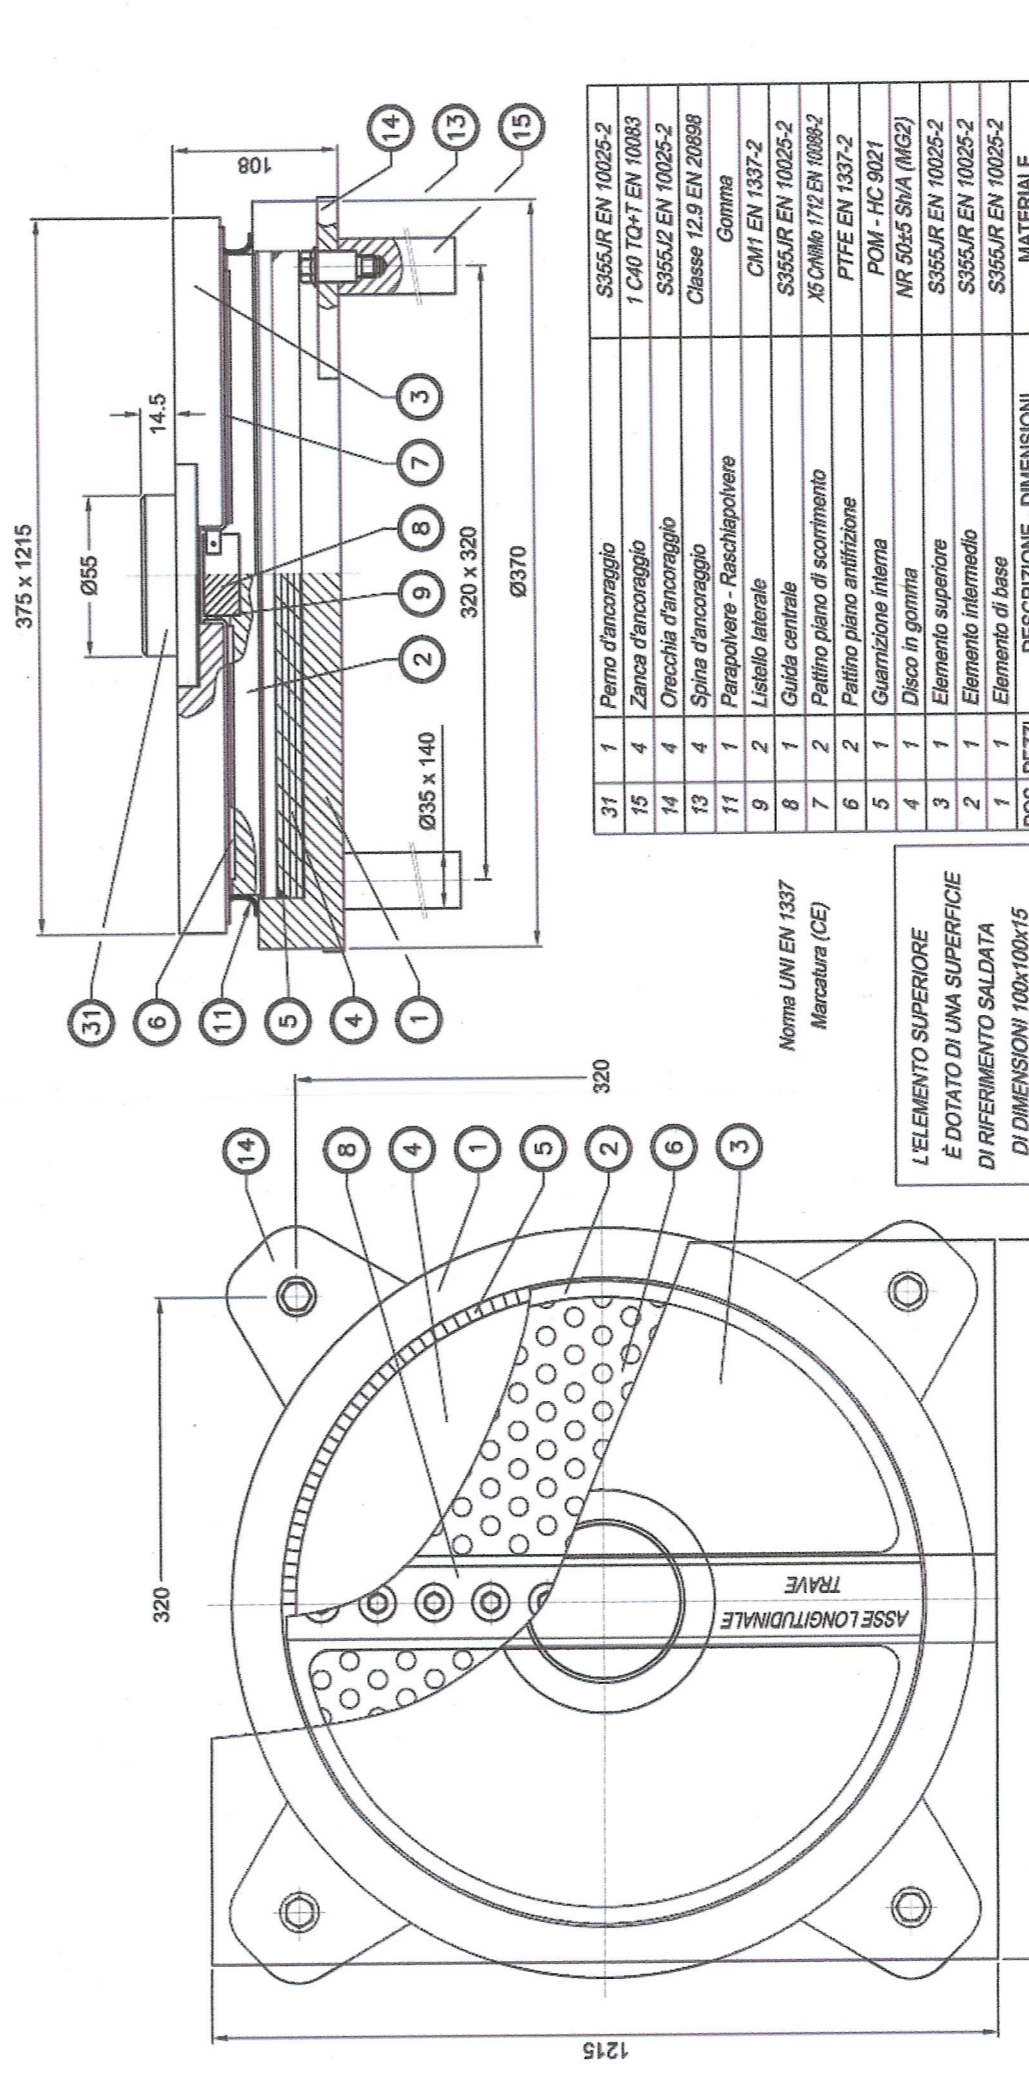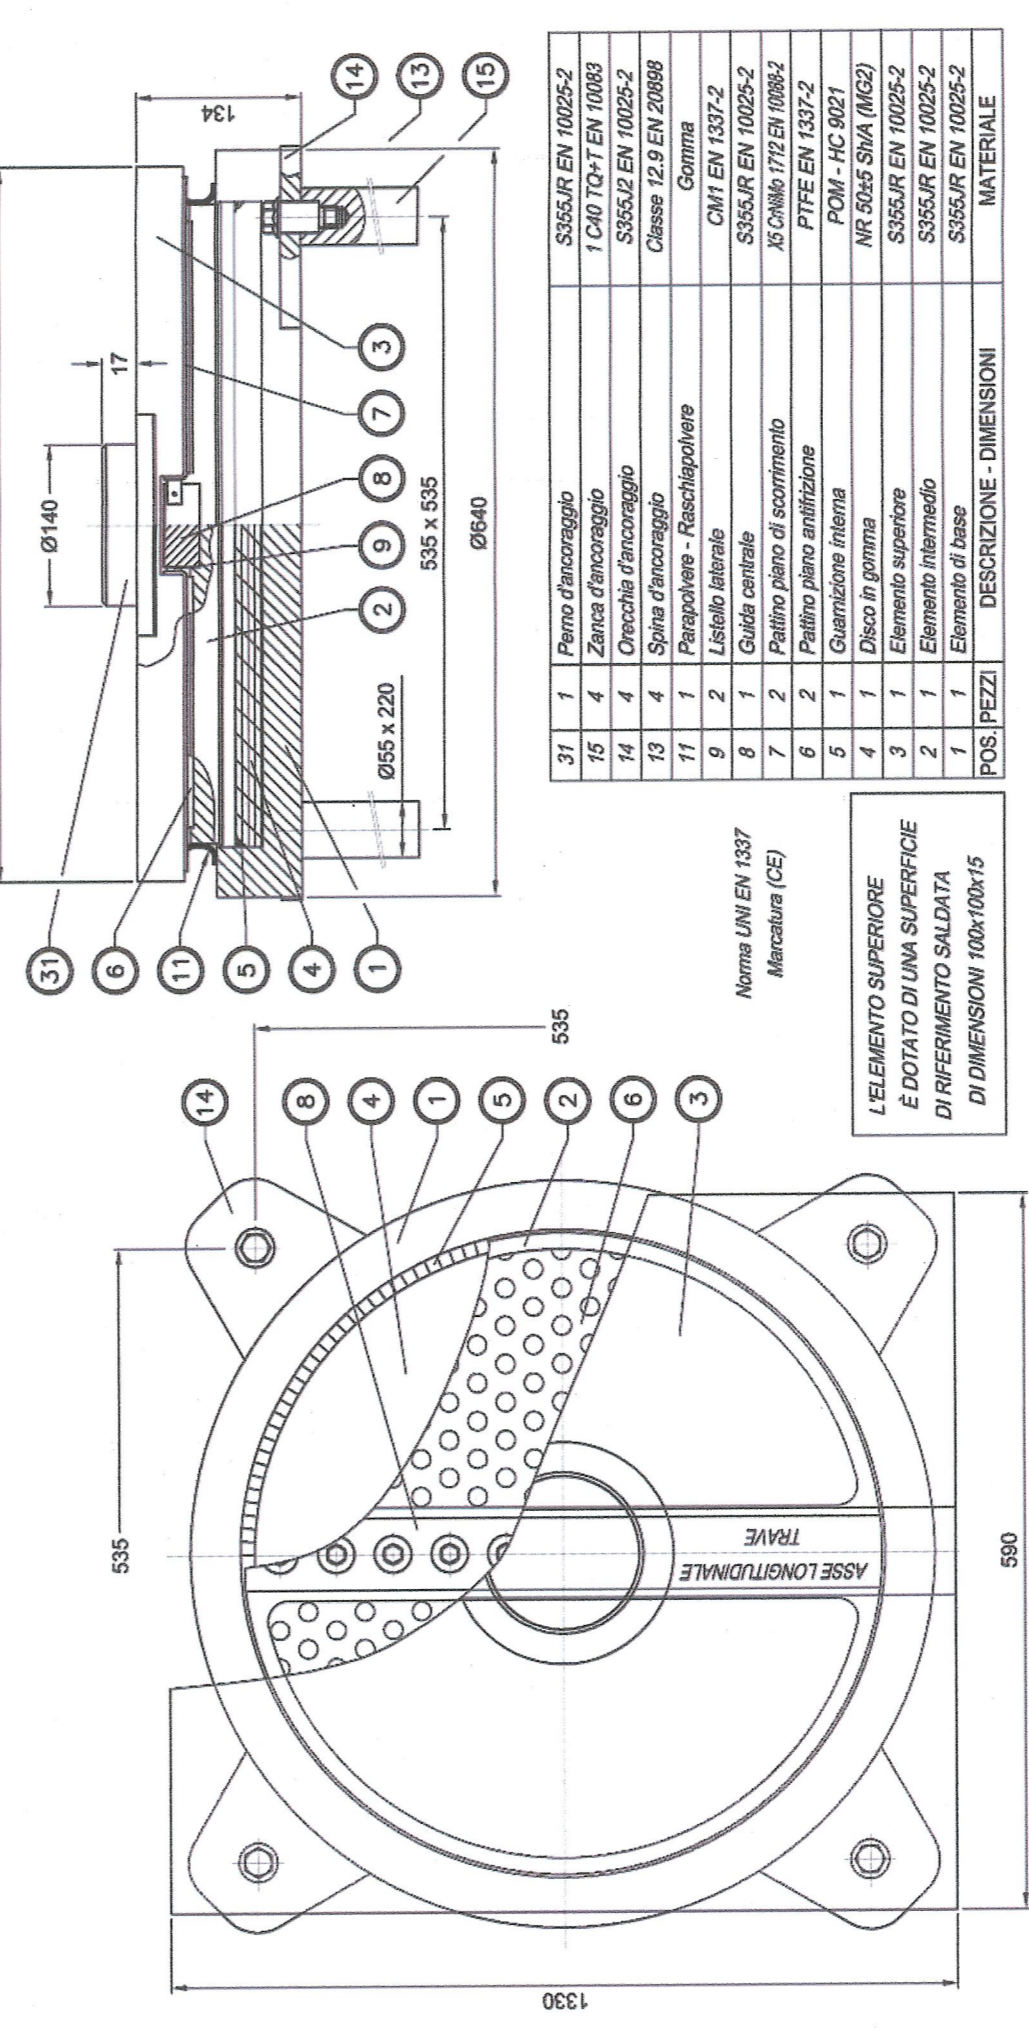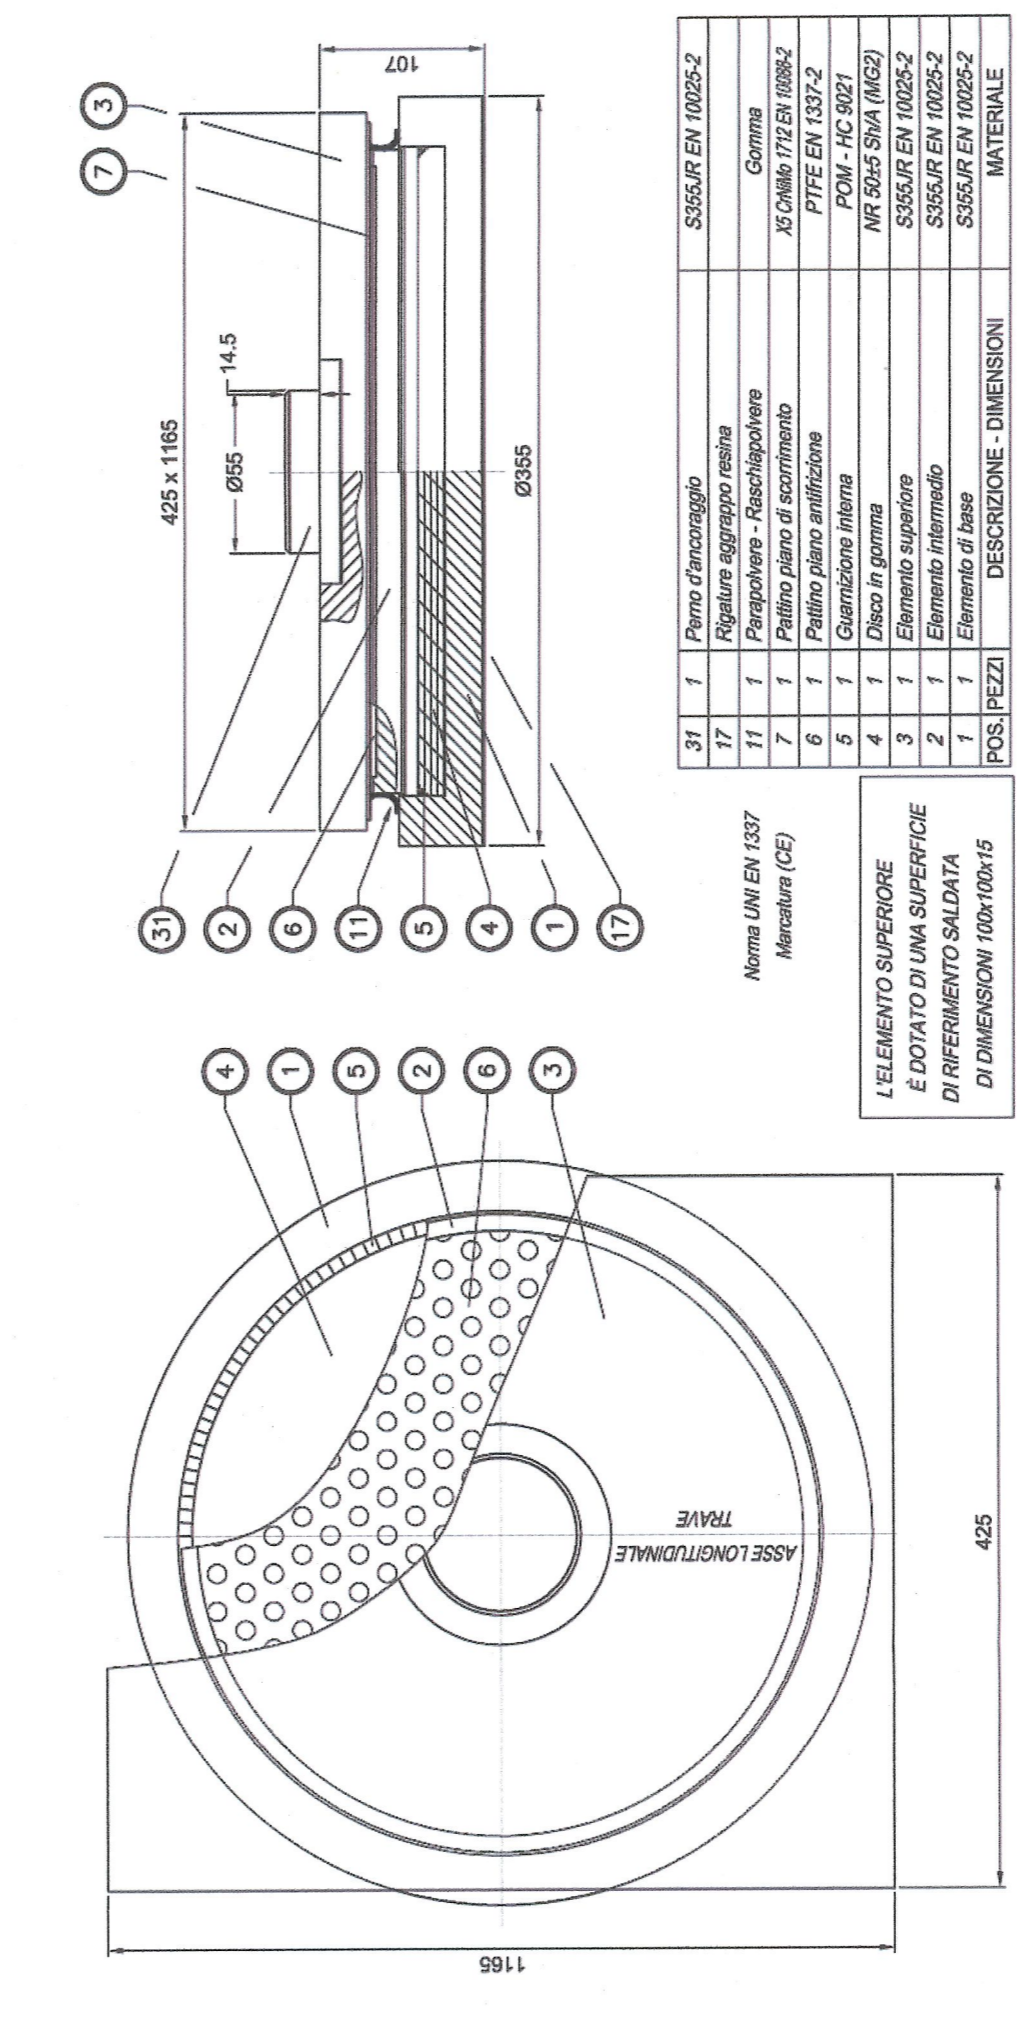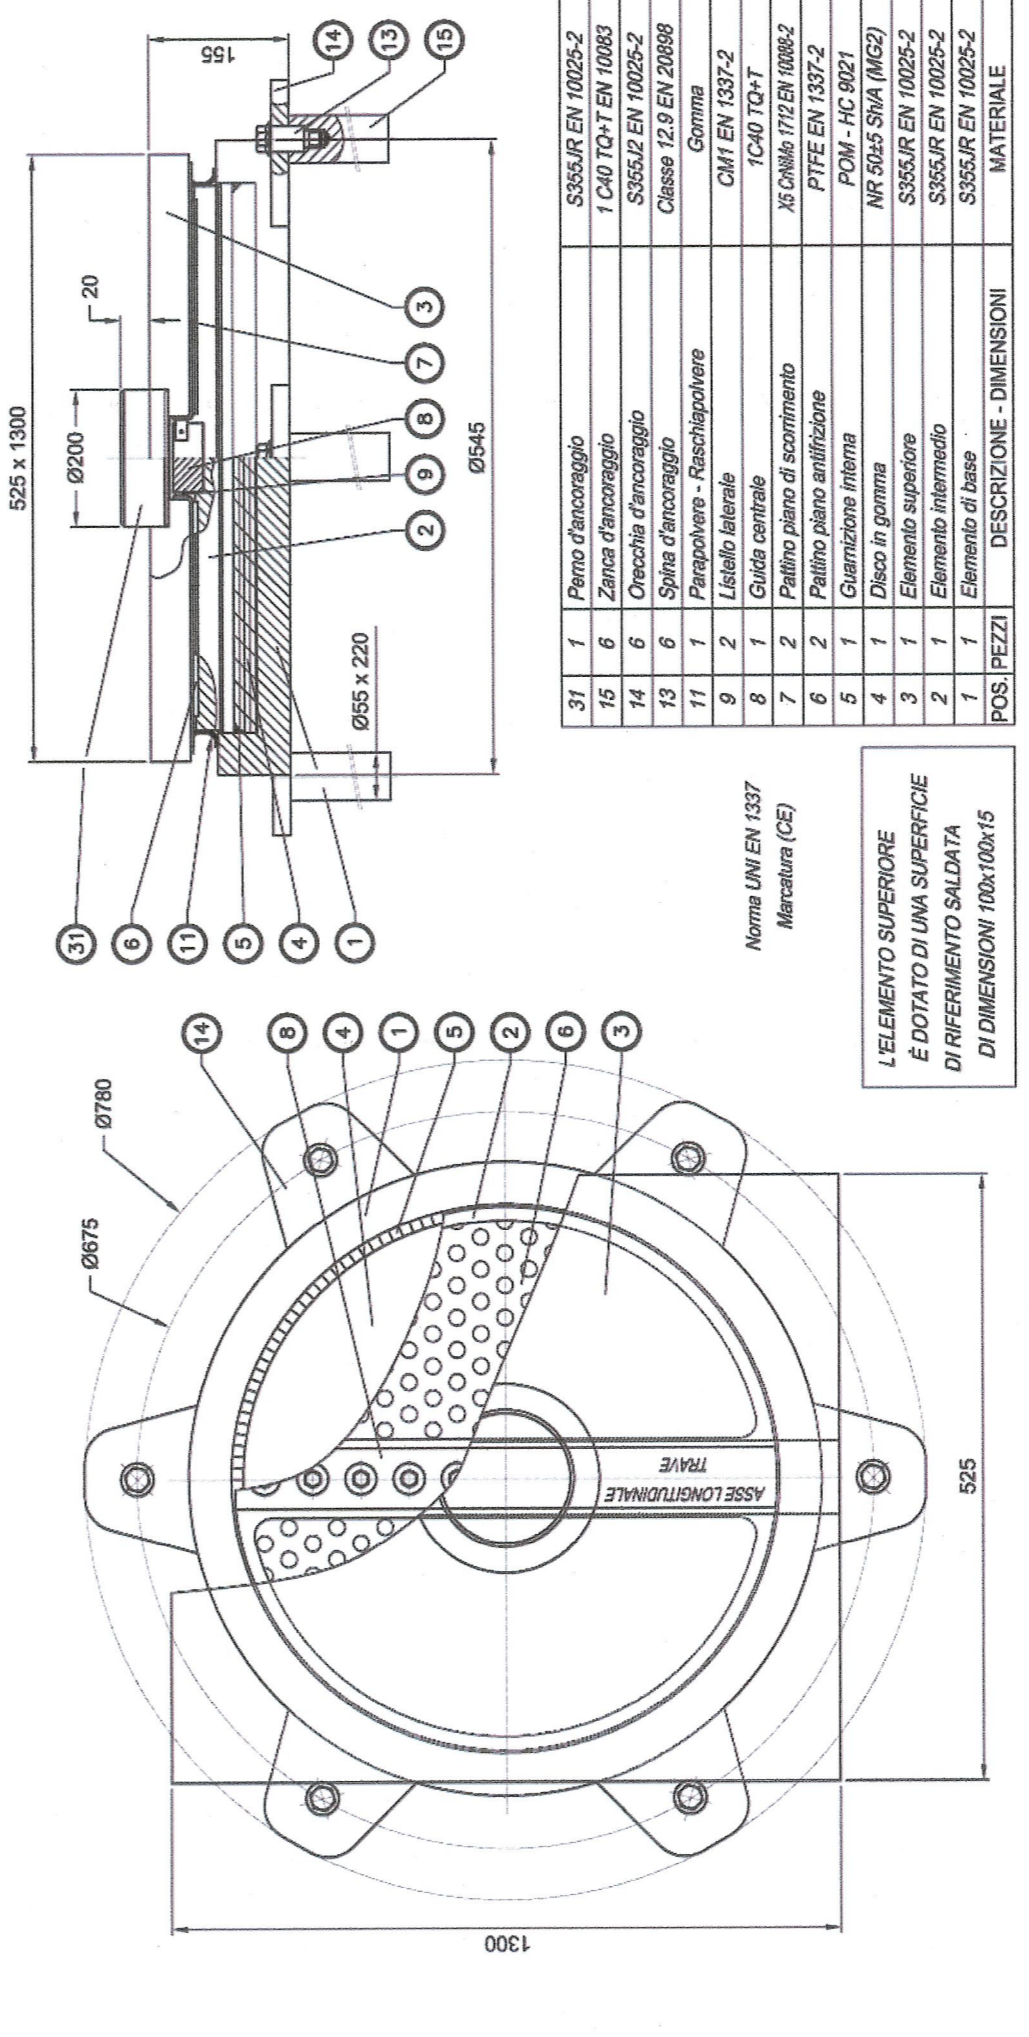




APPOGGIO TIPO FIP-VASOFLOM VU 500/800-90 O EQUIVALENTE

APPOGGIO TIPO FIP-VASOFLOM VM 350/800/50 O EQUIVALENTE

APPOGGIO TIPO FIP-VASOFLOM VU 1000/750-50 O EQUIVALENTE

APPOGGIO TIPO FIP-VASOFLOM VU 300/850-30 O EQUIVALENTE

BARRIERA BORDO PONTE H4 - VINCOLO A PIASTRA

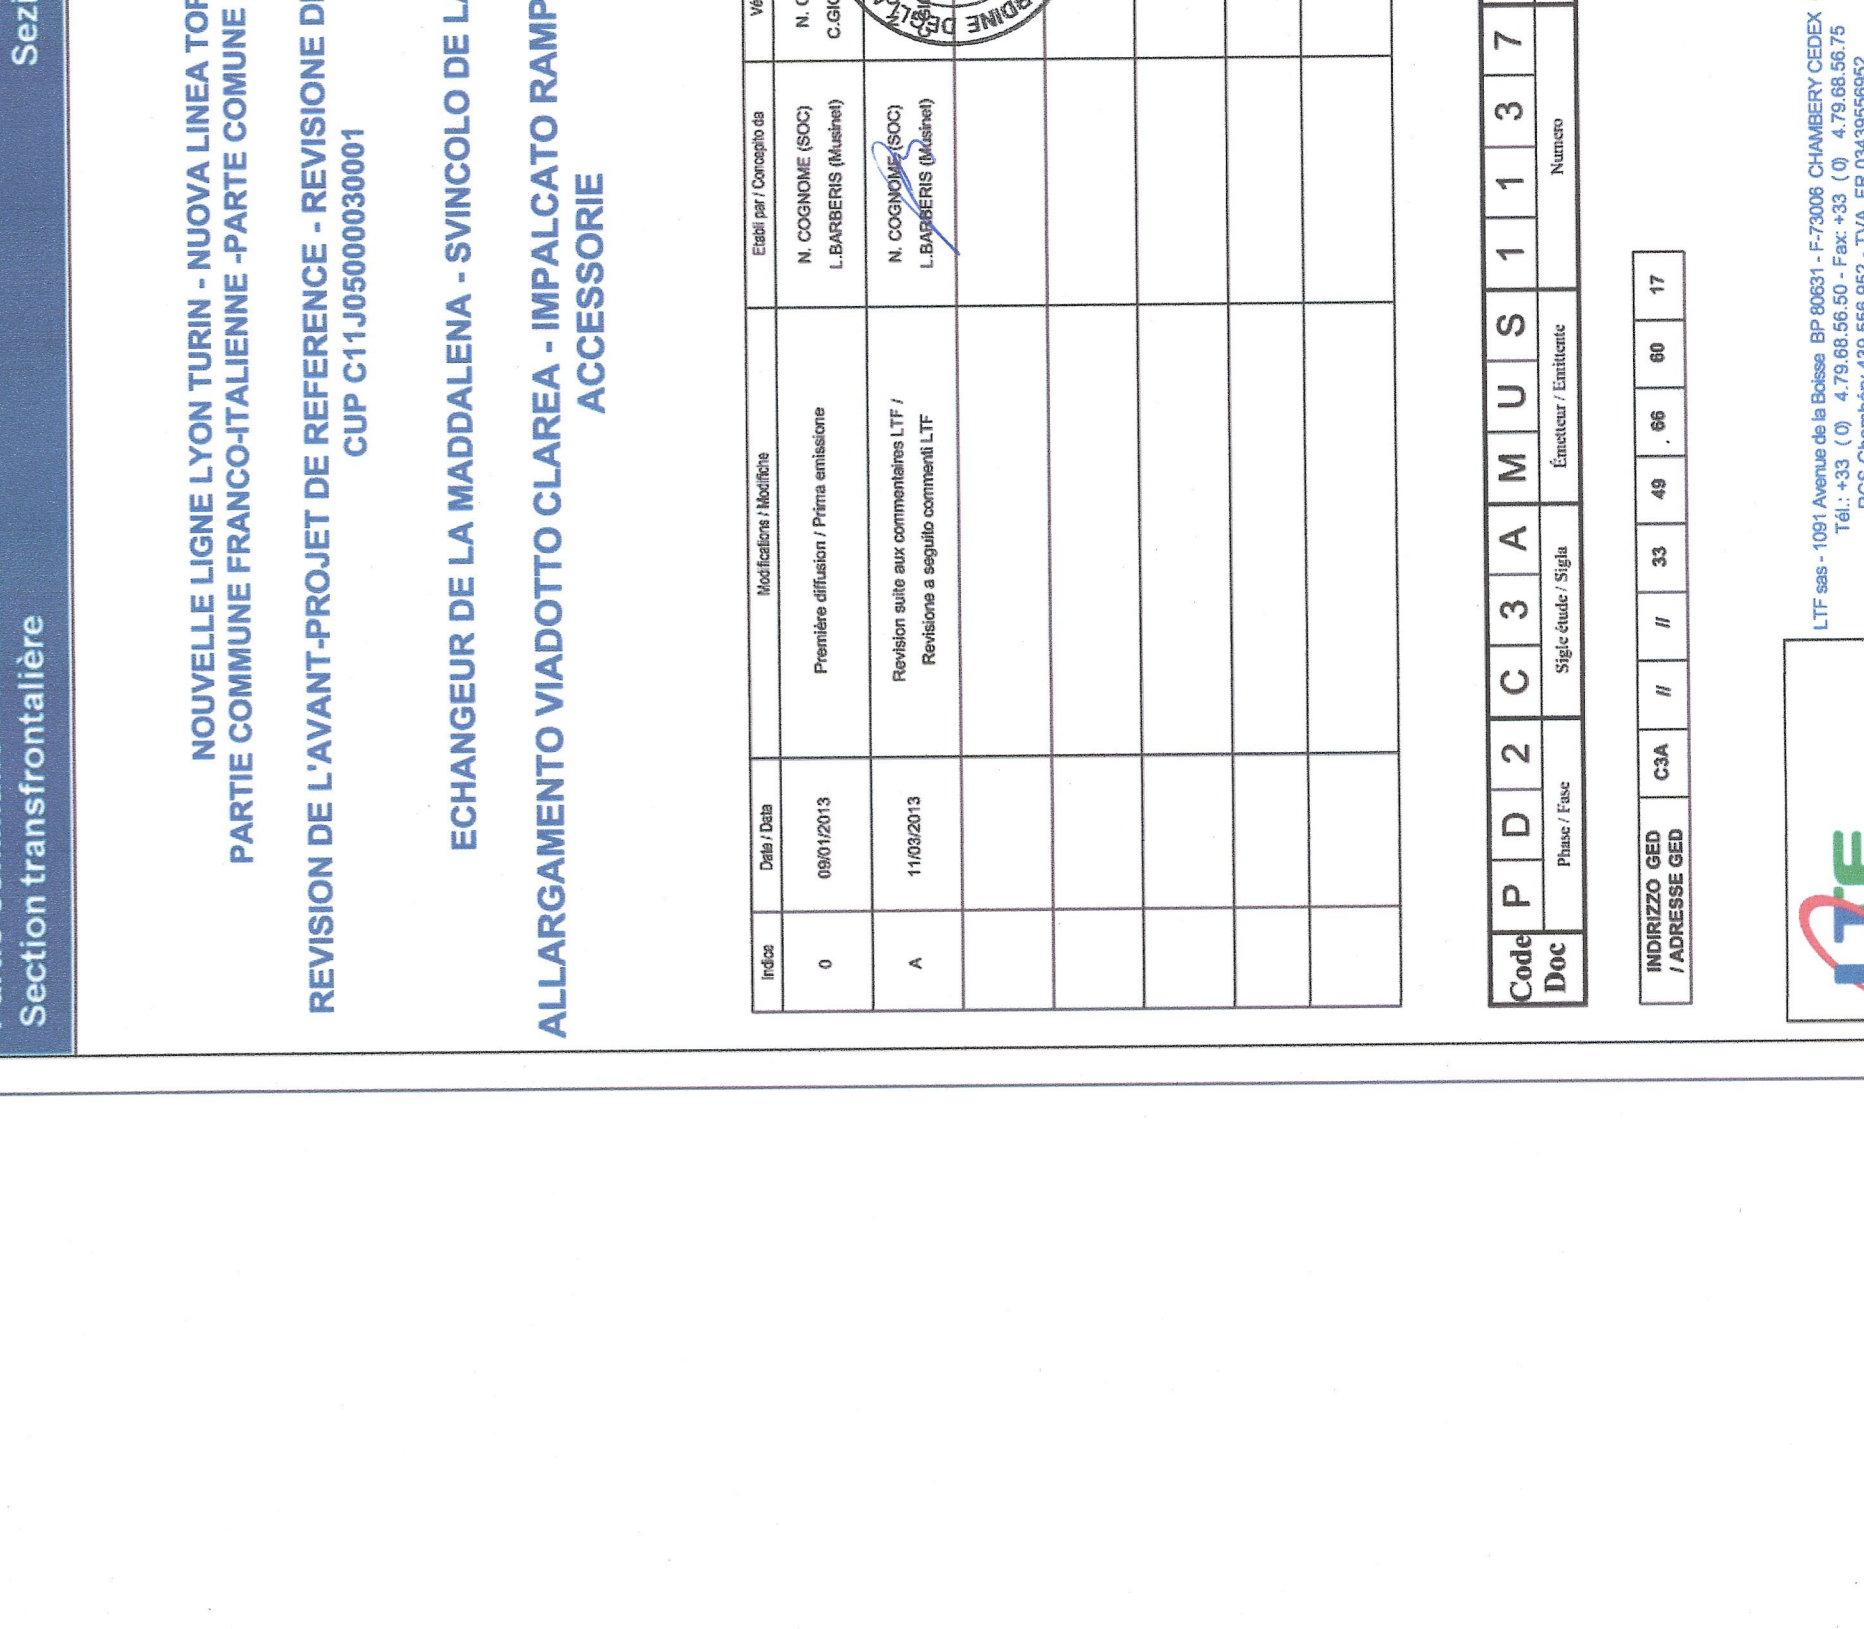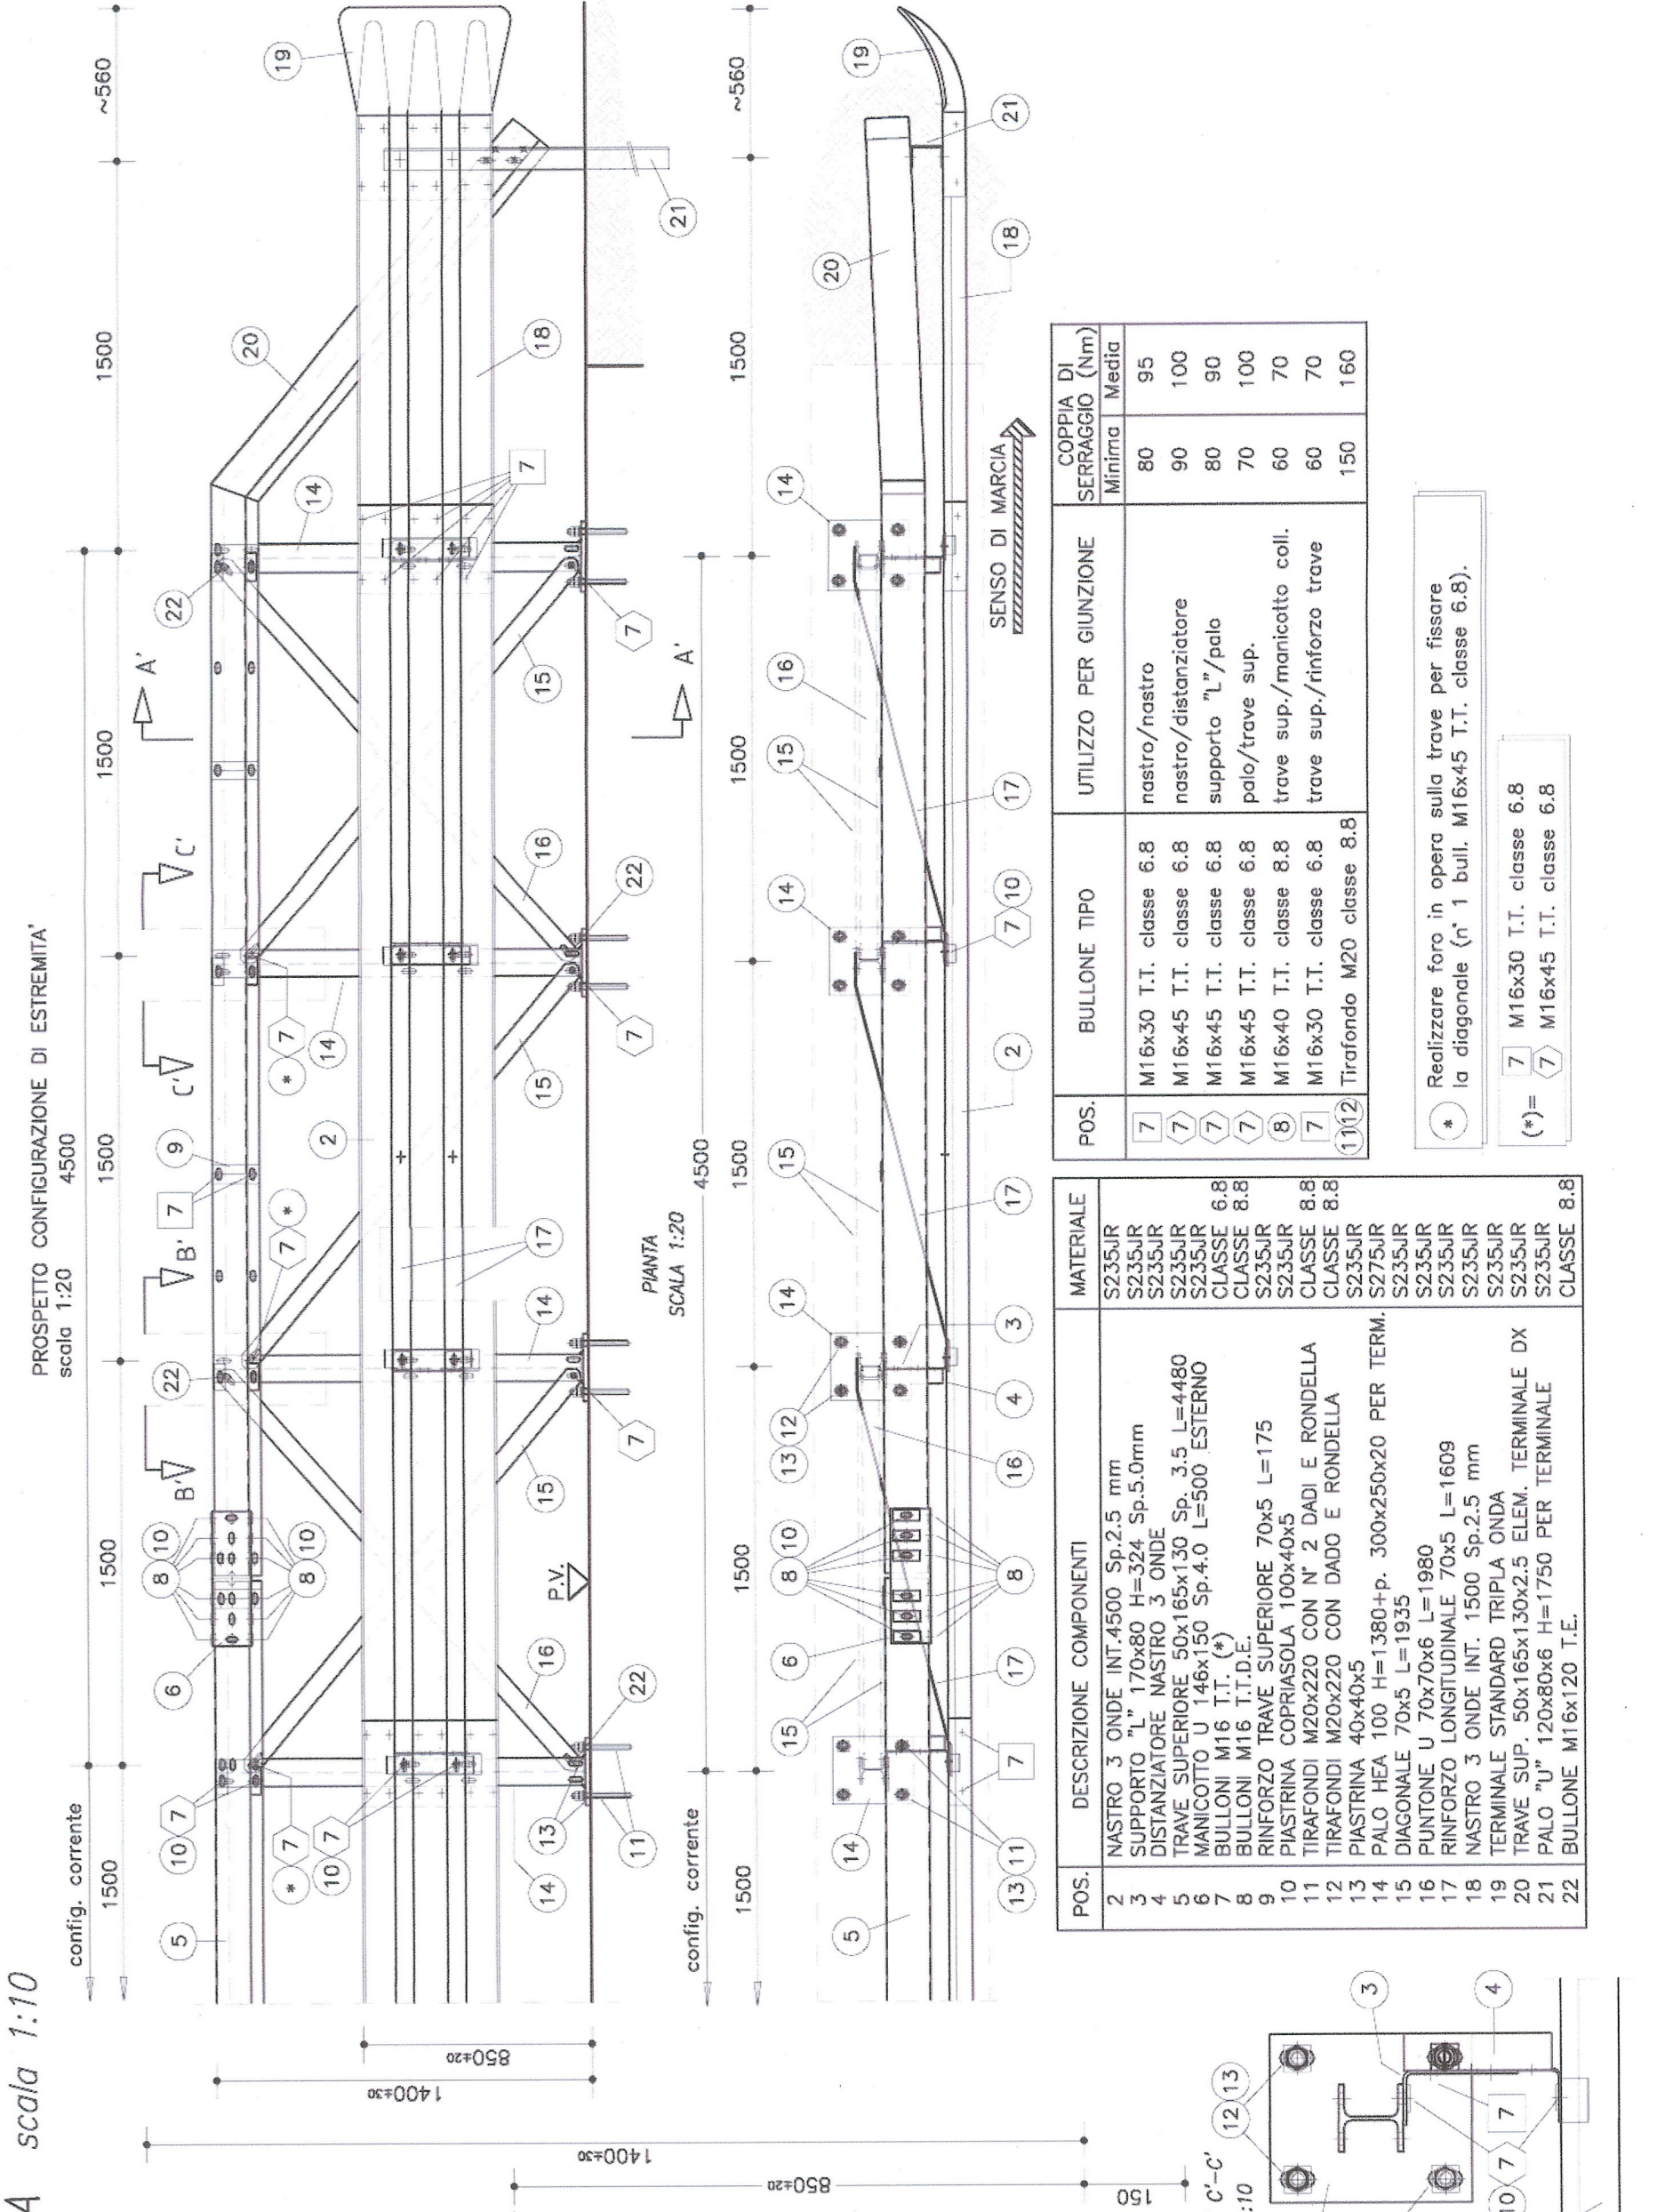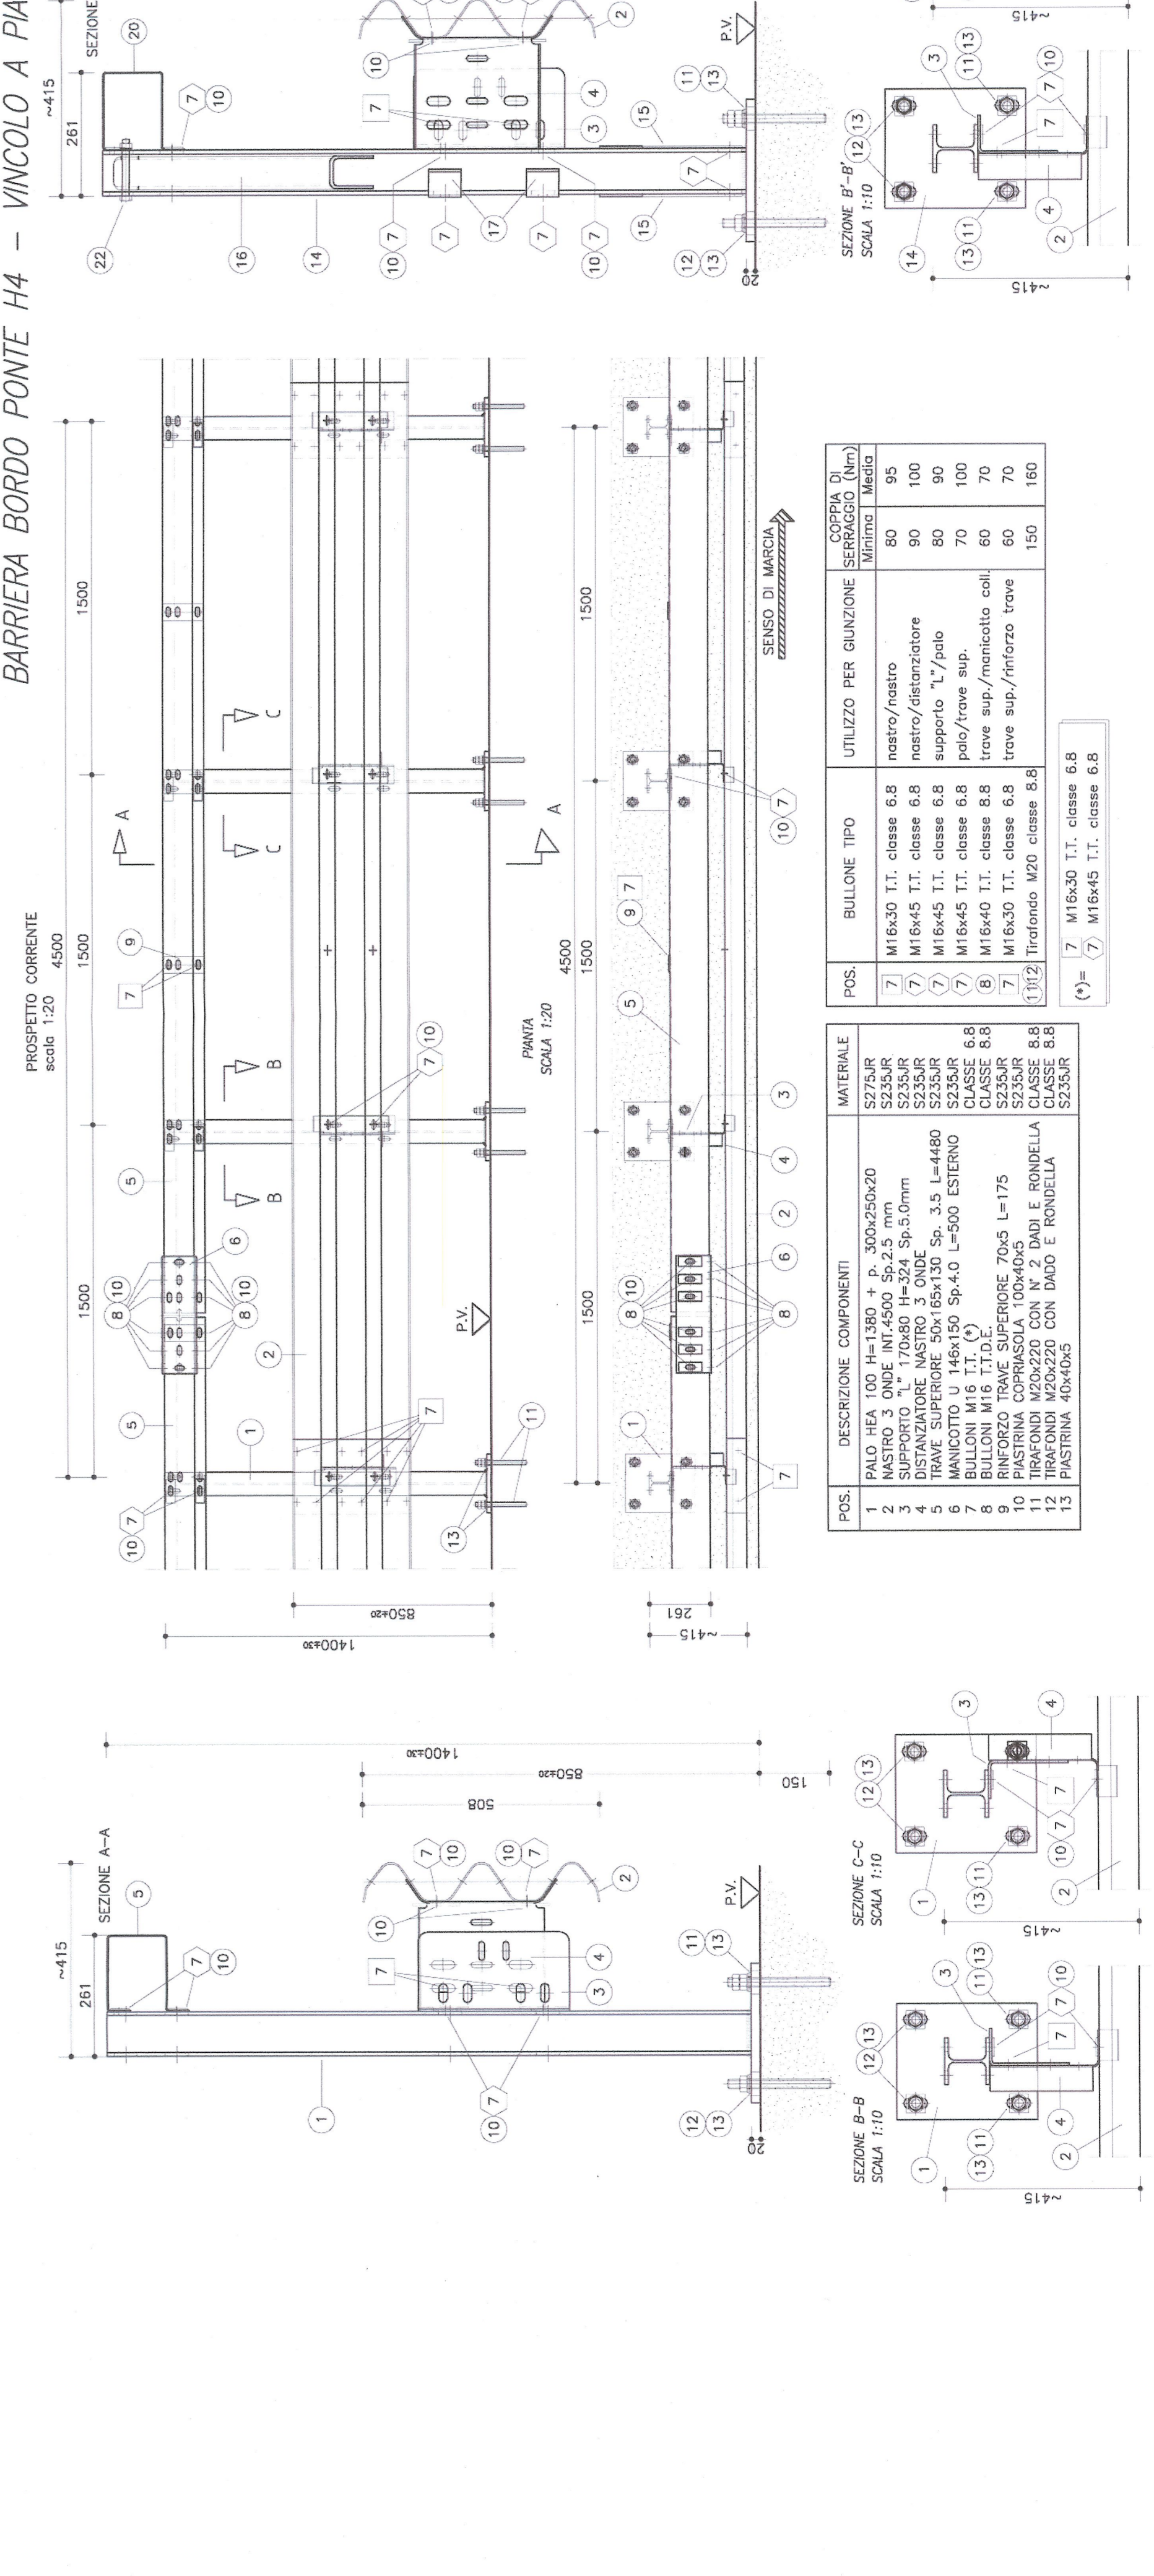

LAISON LYON TURIN / COLLEGAMENTO TORINO - LIONE
 Parte comune franco-italiana
 Sezione trasversionale

 PARTIE COMMUNE FRANCO-ITALIENNE - PARTIE COMMUNE ITALO-FRANCAISE

REVISIONE DE L'AVANT-PROJET DE REFERENCE - REVISIONE DEL PROGETTO DEFINITIVO


POS.	DESCRIZIONE COMPONENTI	MATERIALE	UTILIZZO PER GIUNZIONE	COPPIA DI FORNITURA
22				