


PIANTA FONDAZIONI E MICROPALI


scala 1:100




PROSPETTO A-A
scala 1:100

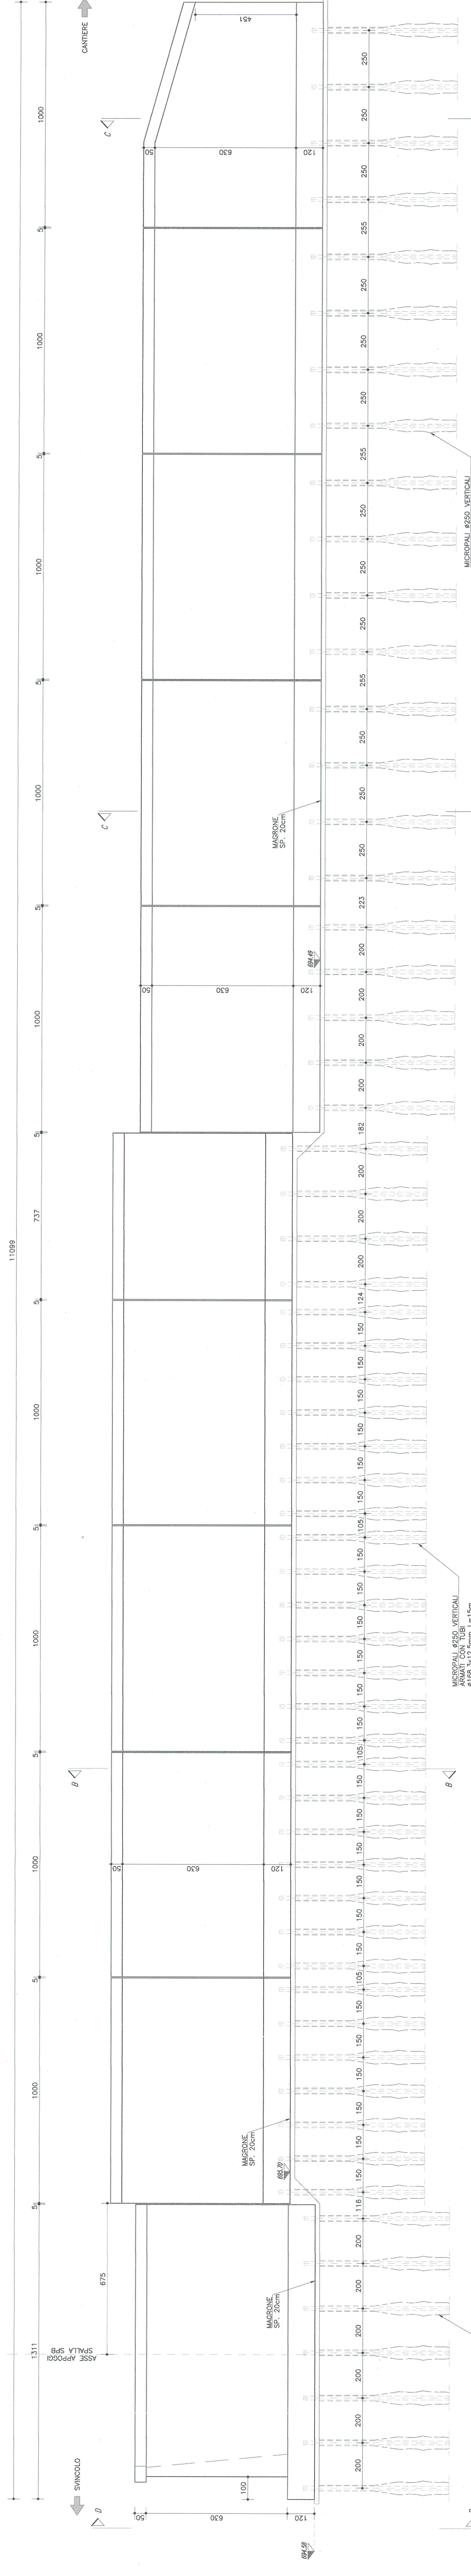


SEZIONE B-B
scala 1:100

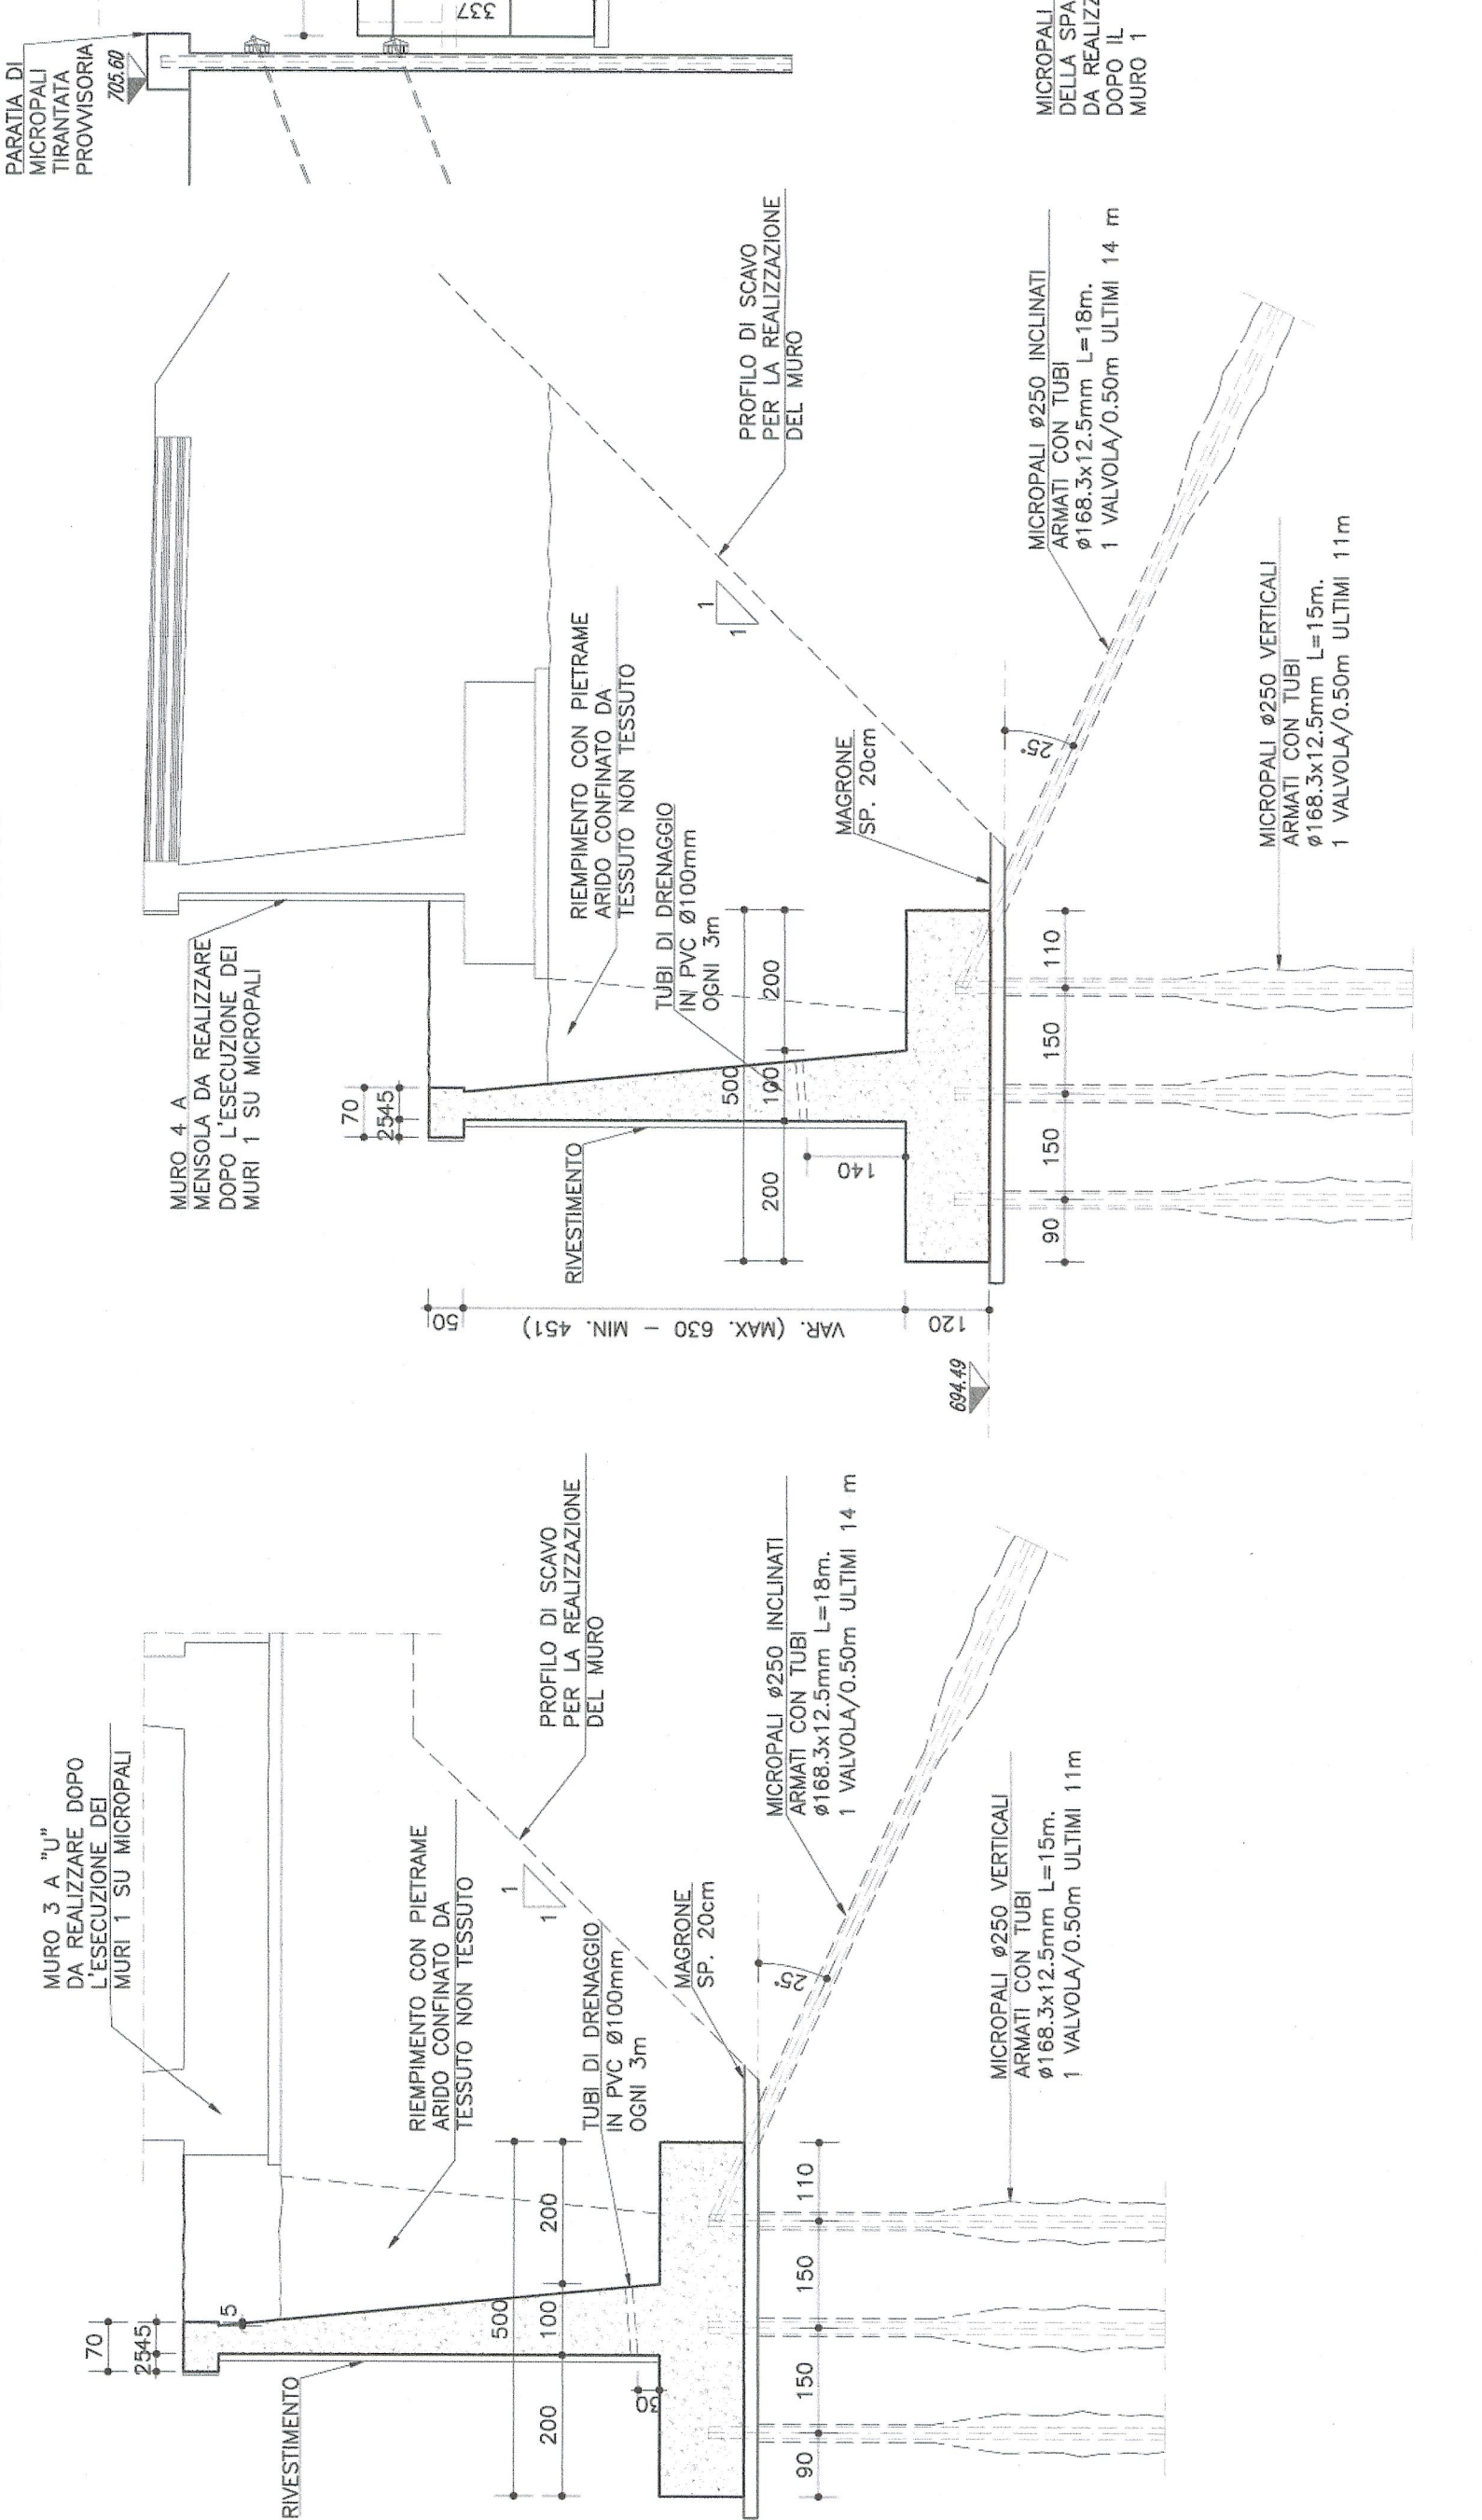

SEZIONE C-C
scala 1:100

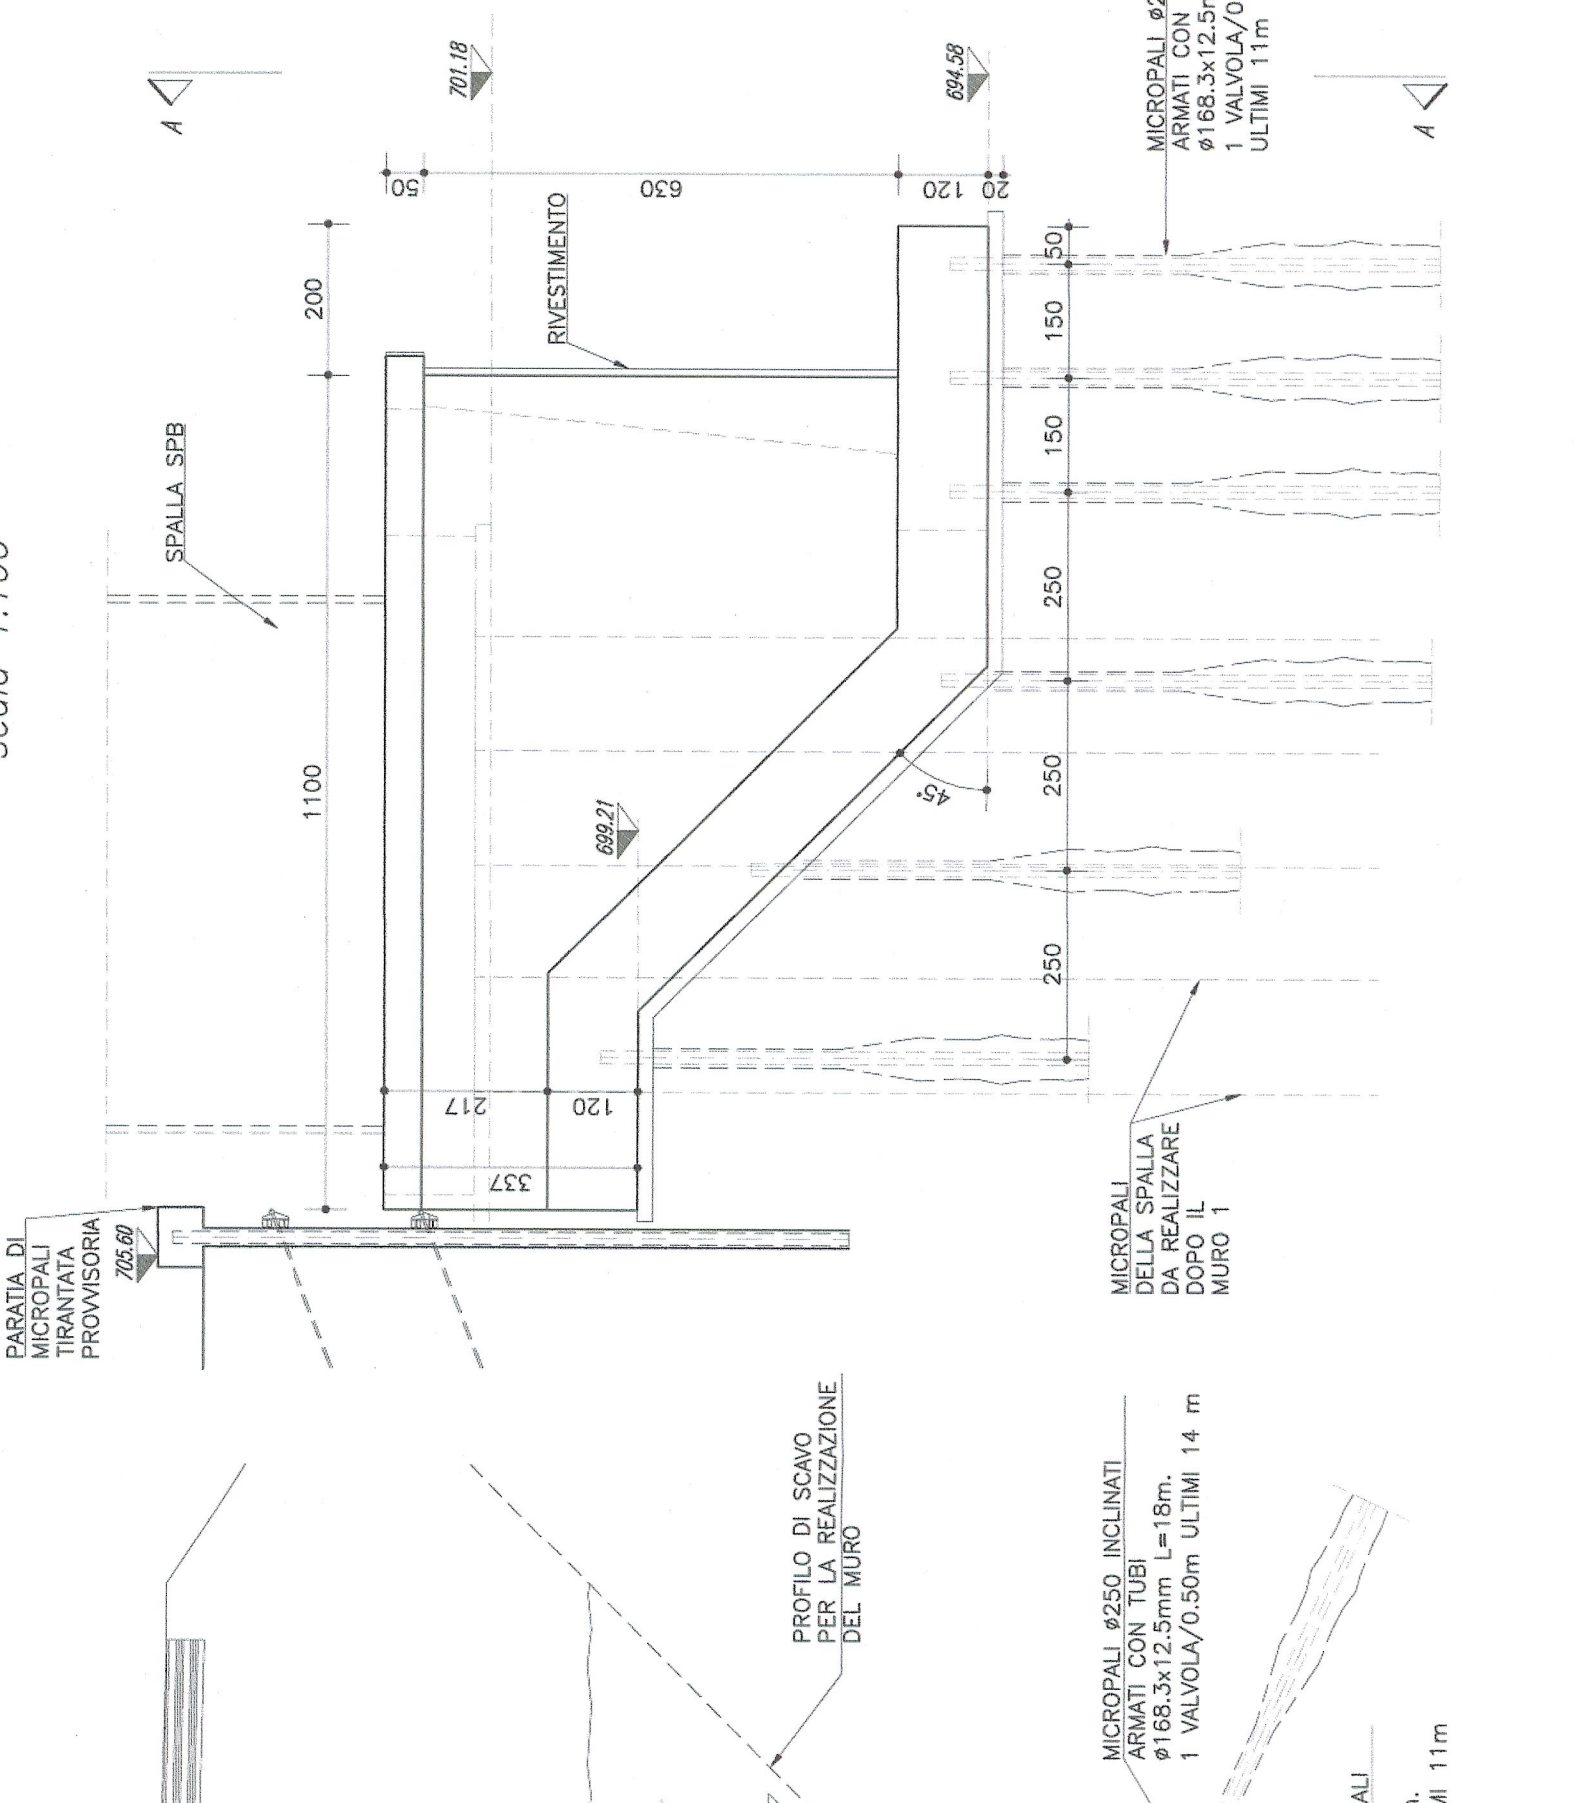

PARTICOLARE TESTA MICROPALI
scala 1:10

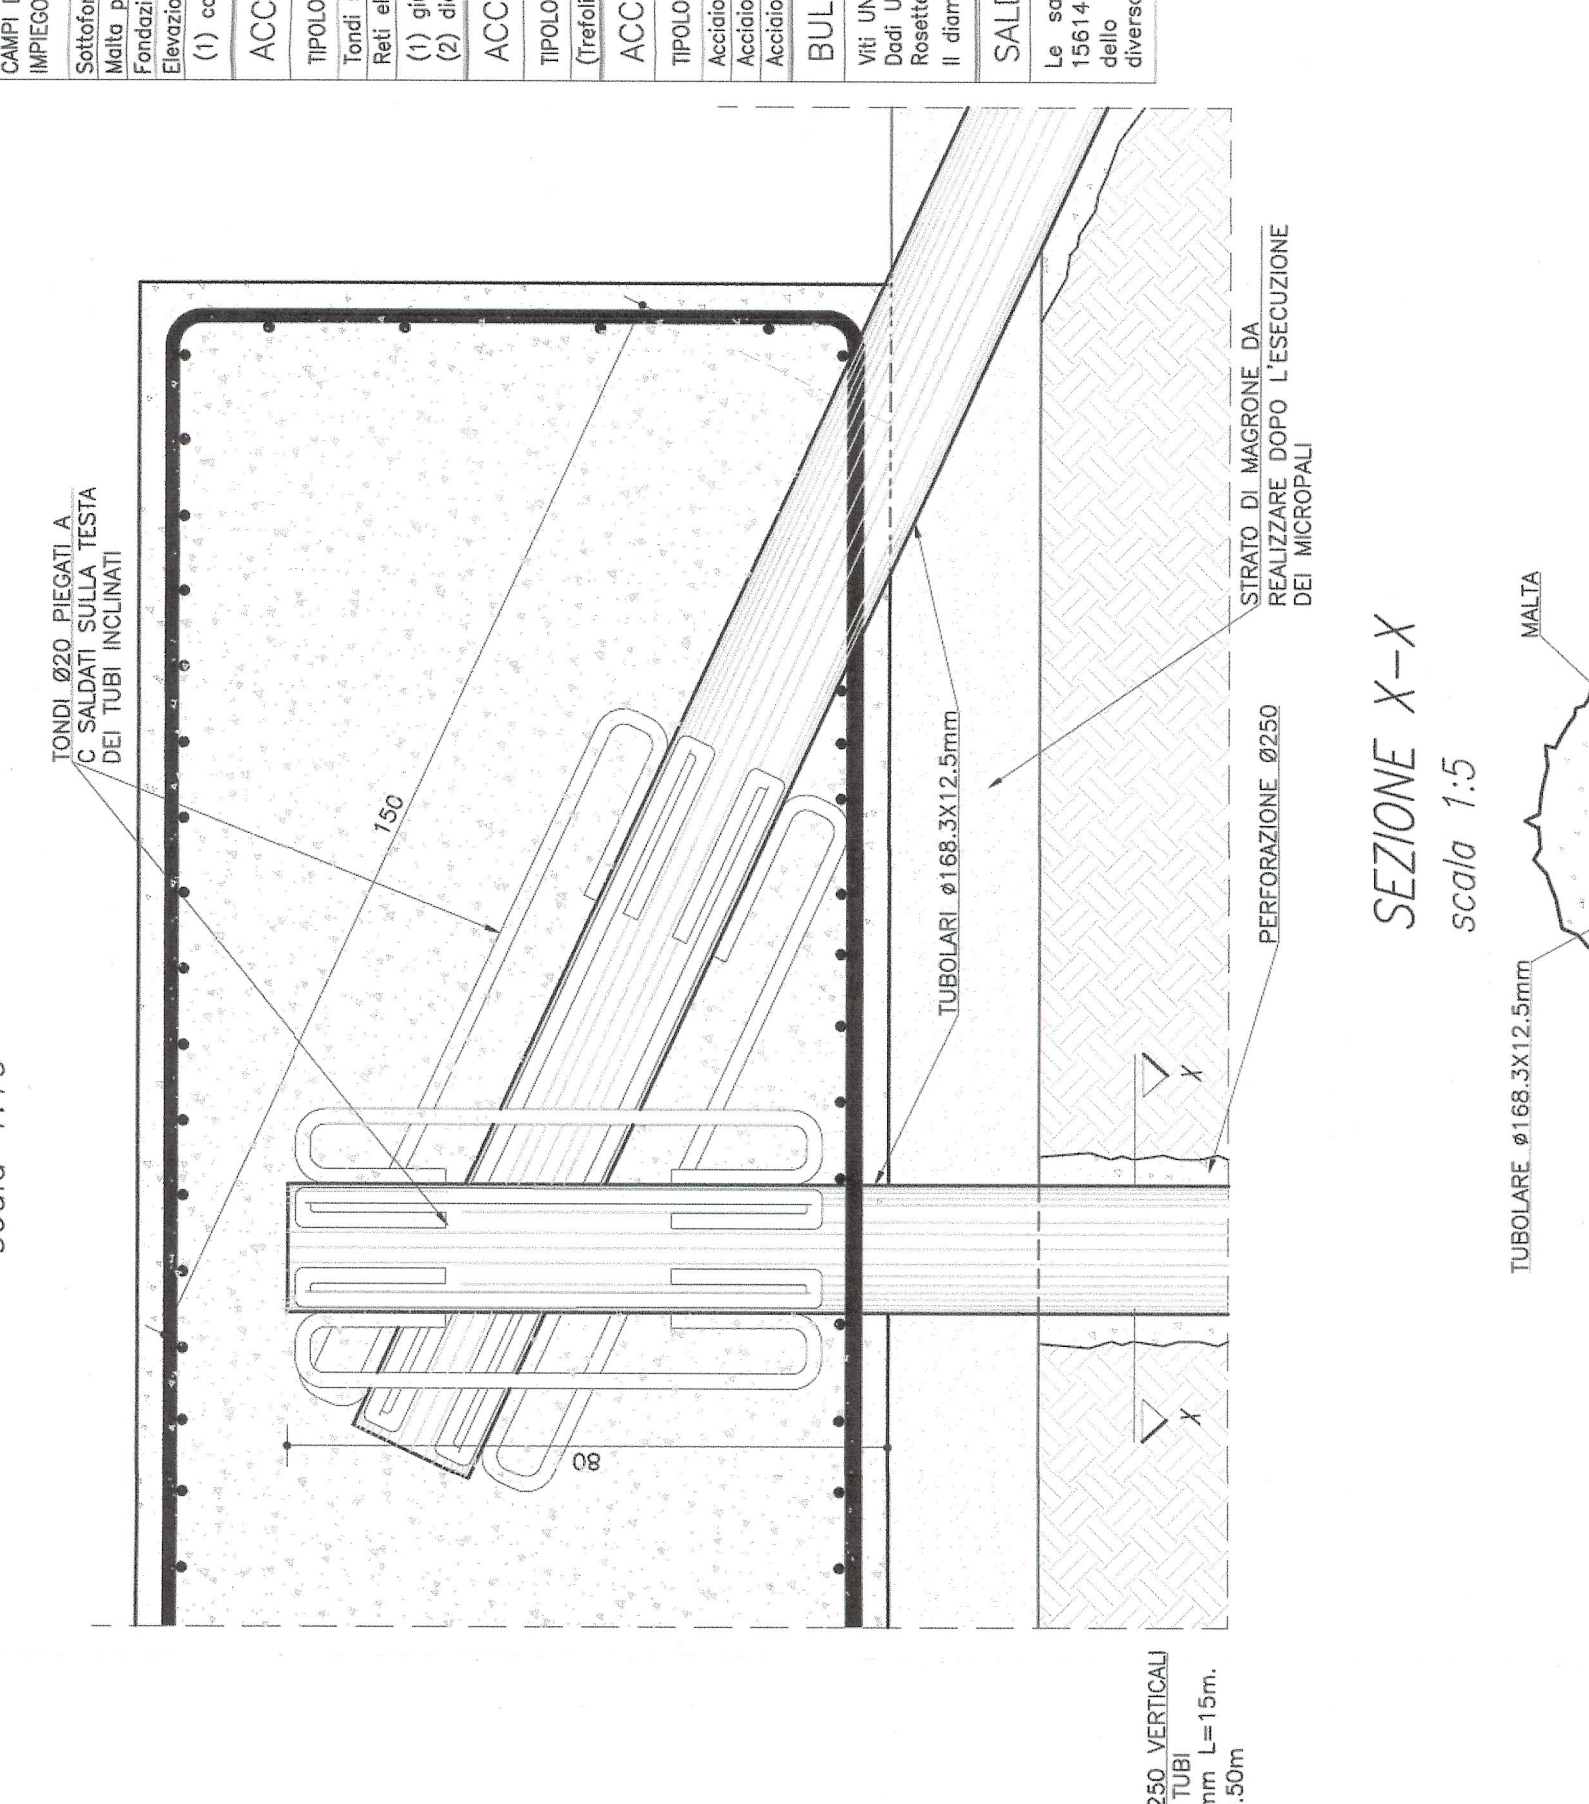


SEZIONE X-X
scala 1:5






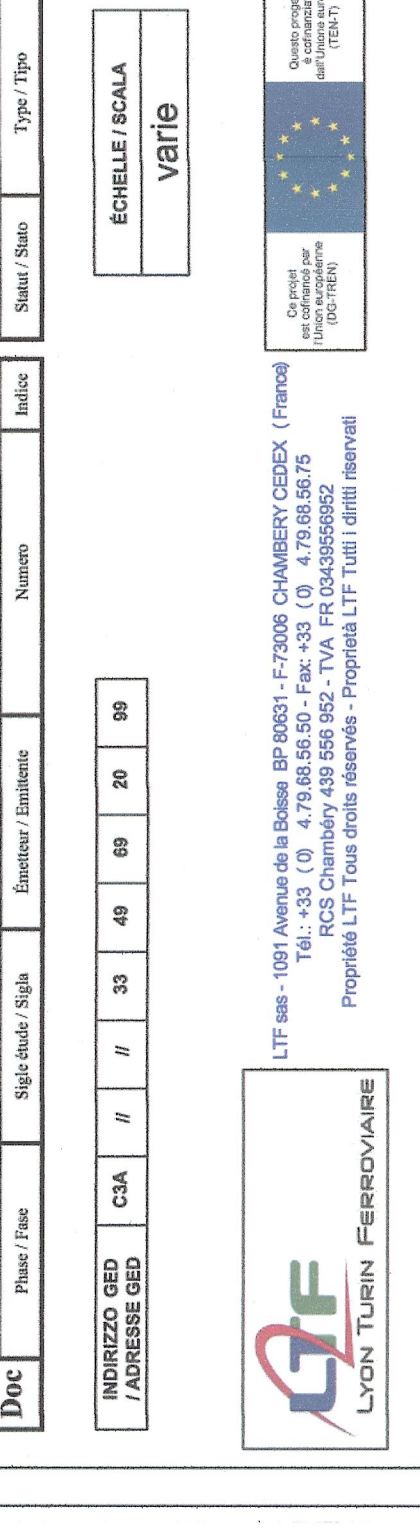

REFERENZE / REFERENCES:
