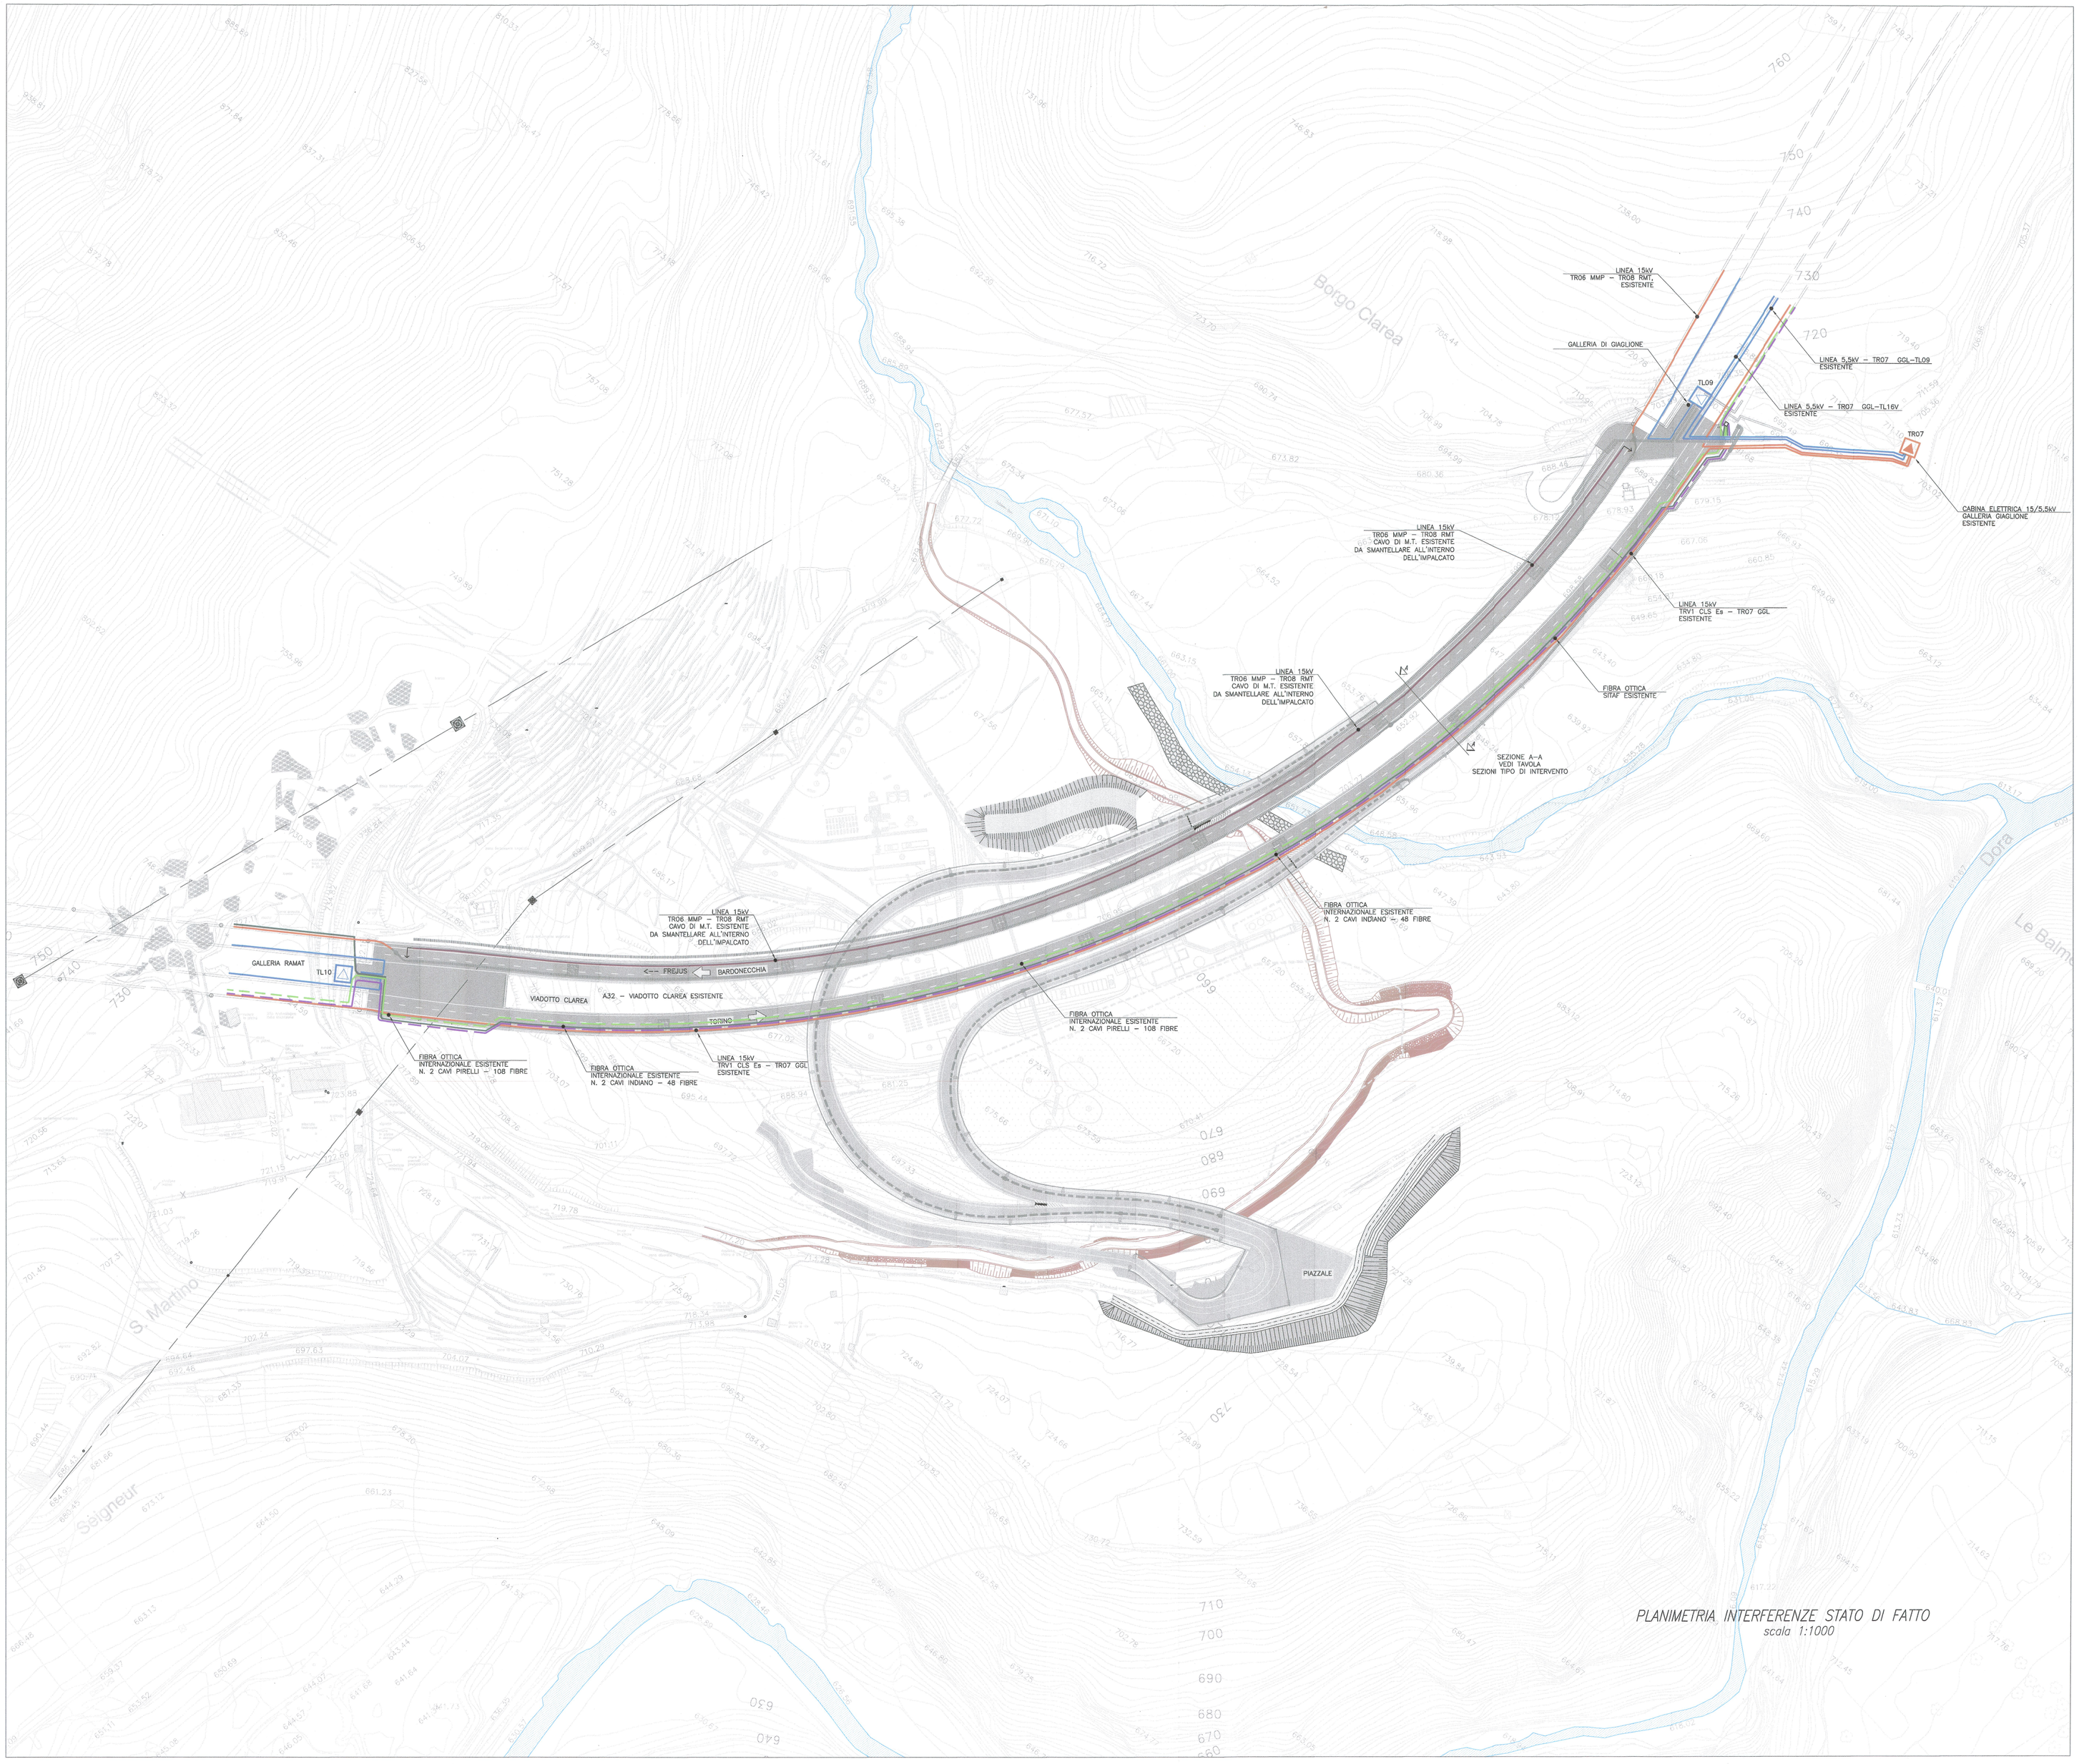

PLANIMETRIA INTERFERENZE STATO DI FATTO
scala 1:1000

LEGENDA IMPIANTI	
	LINEA M.T. 15 kV, ESISTENTE
	LINEA M.T. 15kV, TR06 MMP – TR08 RMT, DA SMANTELLARE ALL'INTERNO DELL'IMPALCATO ESISTENTE
	LINEA M.T. 5,5 kV, ESISTENTE
	FIBRA OTTICA SITAF, 48 FIBRE, ESISTENTE
	FIBRA OTTICA INTERNAZIONALE N. 2 CAVI PIRELLI – 108 FIBRE, ESISTENTE
	FIBRA OTTICA INTERNAZIONALE N. 2 CAVI INDIANO – 108 FIBRE, ESISTENTE

PIANO DI LOCALIZZAZIONE / VUE D'ENSEMBLE

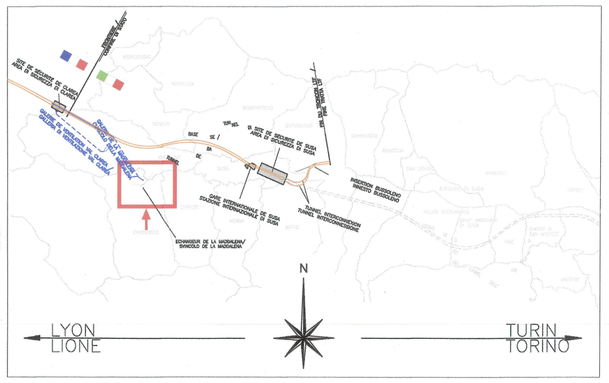

LIAISON LYON - TURIN / COLLEGAMENTO TORINO - LIONE

Partie commune franco-italienne
Section transfrontalière

Parte comune italo-francese
Sezione transfrontaliera

NOUVELLE LIGNE LYON TURIN - NUOVA LINEA TORINO LIONE
PARTIE COMMUNE FRANCO-ITALIENNE -PARTE COMUNE ITALO-FRANCESE

REVISION DE L'AVANT-PROJET DE REFERENCE - REVISIONE DEL PROGETTO DEFINITIVO
CUP C11J05000030001

ECHANGEUR DE LA MADDALENA - SVINCOLO DE LA MADDALENA

PLAN D'INTERFÉRENCES - ÉTAT EXISTANT
PLANIMETRIA INTERFERENZE - STATO DI FATTO

Indice	Data / Data	Modificazione / Modifiche	Dati per / Concepto da	Verifié par / Controllato da	Autorisé par / Autorizzato da
0	09/01/2013	Première diffusion / Prima emissione	L.BARBERIS (Musinet)	C.GIOVANNETTI (Musinet)	M. BERTI (Sitaf)
A	13/03/2013	Révision suite aux commentaires LTF / Revisione a seguito commenti LTF	L.BARBERIS (Musinet)	C.GIOVANNETTI (Musinet)	M. BERTI (Sitaf)

ORDINE DEGLI ARCHITETTI DELLA PROVINCIA DI TORINO – C.GIOVANNETTI – n° 2736

Code Doc	P	D	2	C	3	A	M	U	S	1	2	5	0	A	A	P	P	L	A
	Phase / Fase			Sigle étude / Sigla			Émetteur / Emittente			Numero				Indice	Statut / Stato		Type / Tipo		

INDIRIZZO GED / ADRESSE GED	C3A	#	#	33	49	70	20	111

ÉCHELLE / SCALA
1:1000

LTF
LYON TURIN FERROVIAIRE

LTF sas - 1091 Avenue de la Boisse BP 80631 - F-73006 CHAMBERY CEDEX (France)
Tél.: +33 (0) 4.79.68.56.50 - Fax: +33 (0) 4.79.68.56.75
RCS Chambéry 439 556 952 - TVA FR 03439556952

Propriété LTF Tous droits réservés - Proprietà LTF Tutti i diritti riservati

Cofinancé par l'Union européenne (DG-TREN)

Cofinancé par l'Union européenne (CEDEX)