



SEZIONE C-C SU USCITA SVINCOLO - DIREZIONE TORINO - STATO IN PROGETTO
scala 1:50

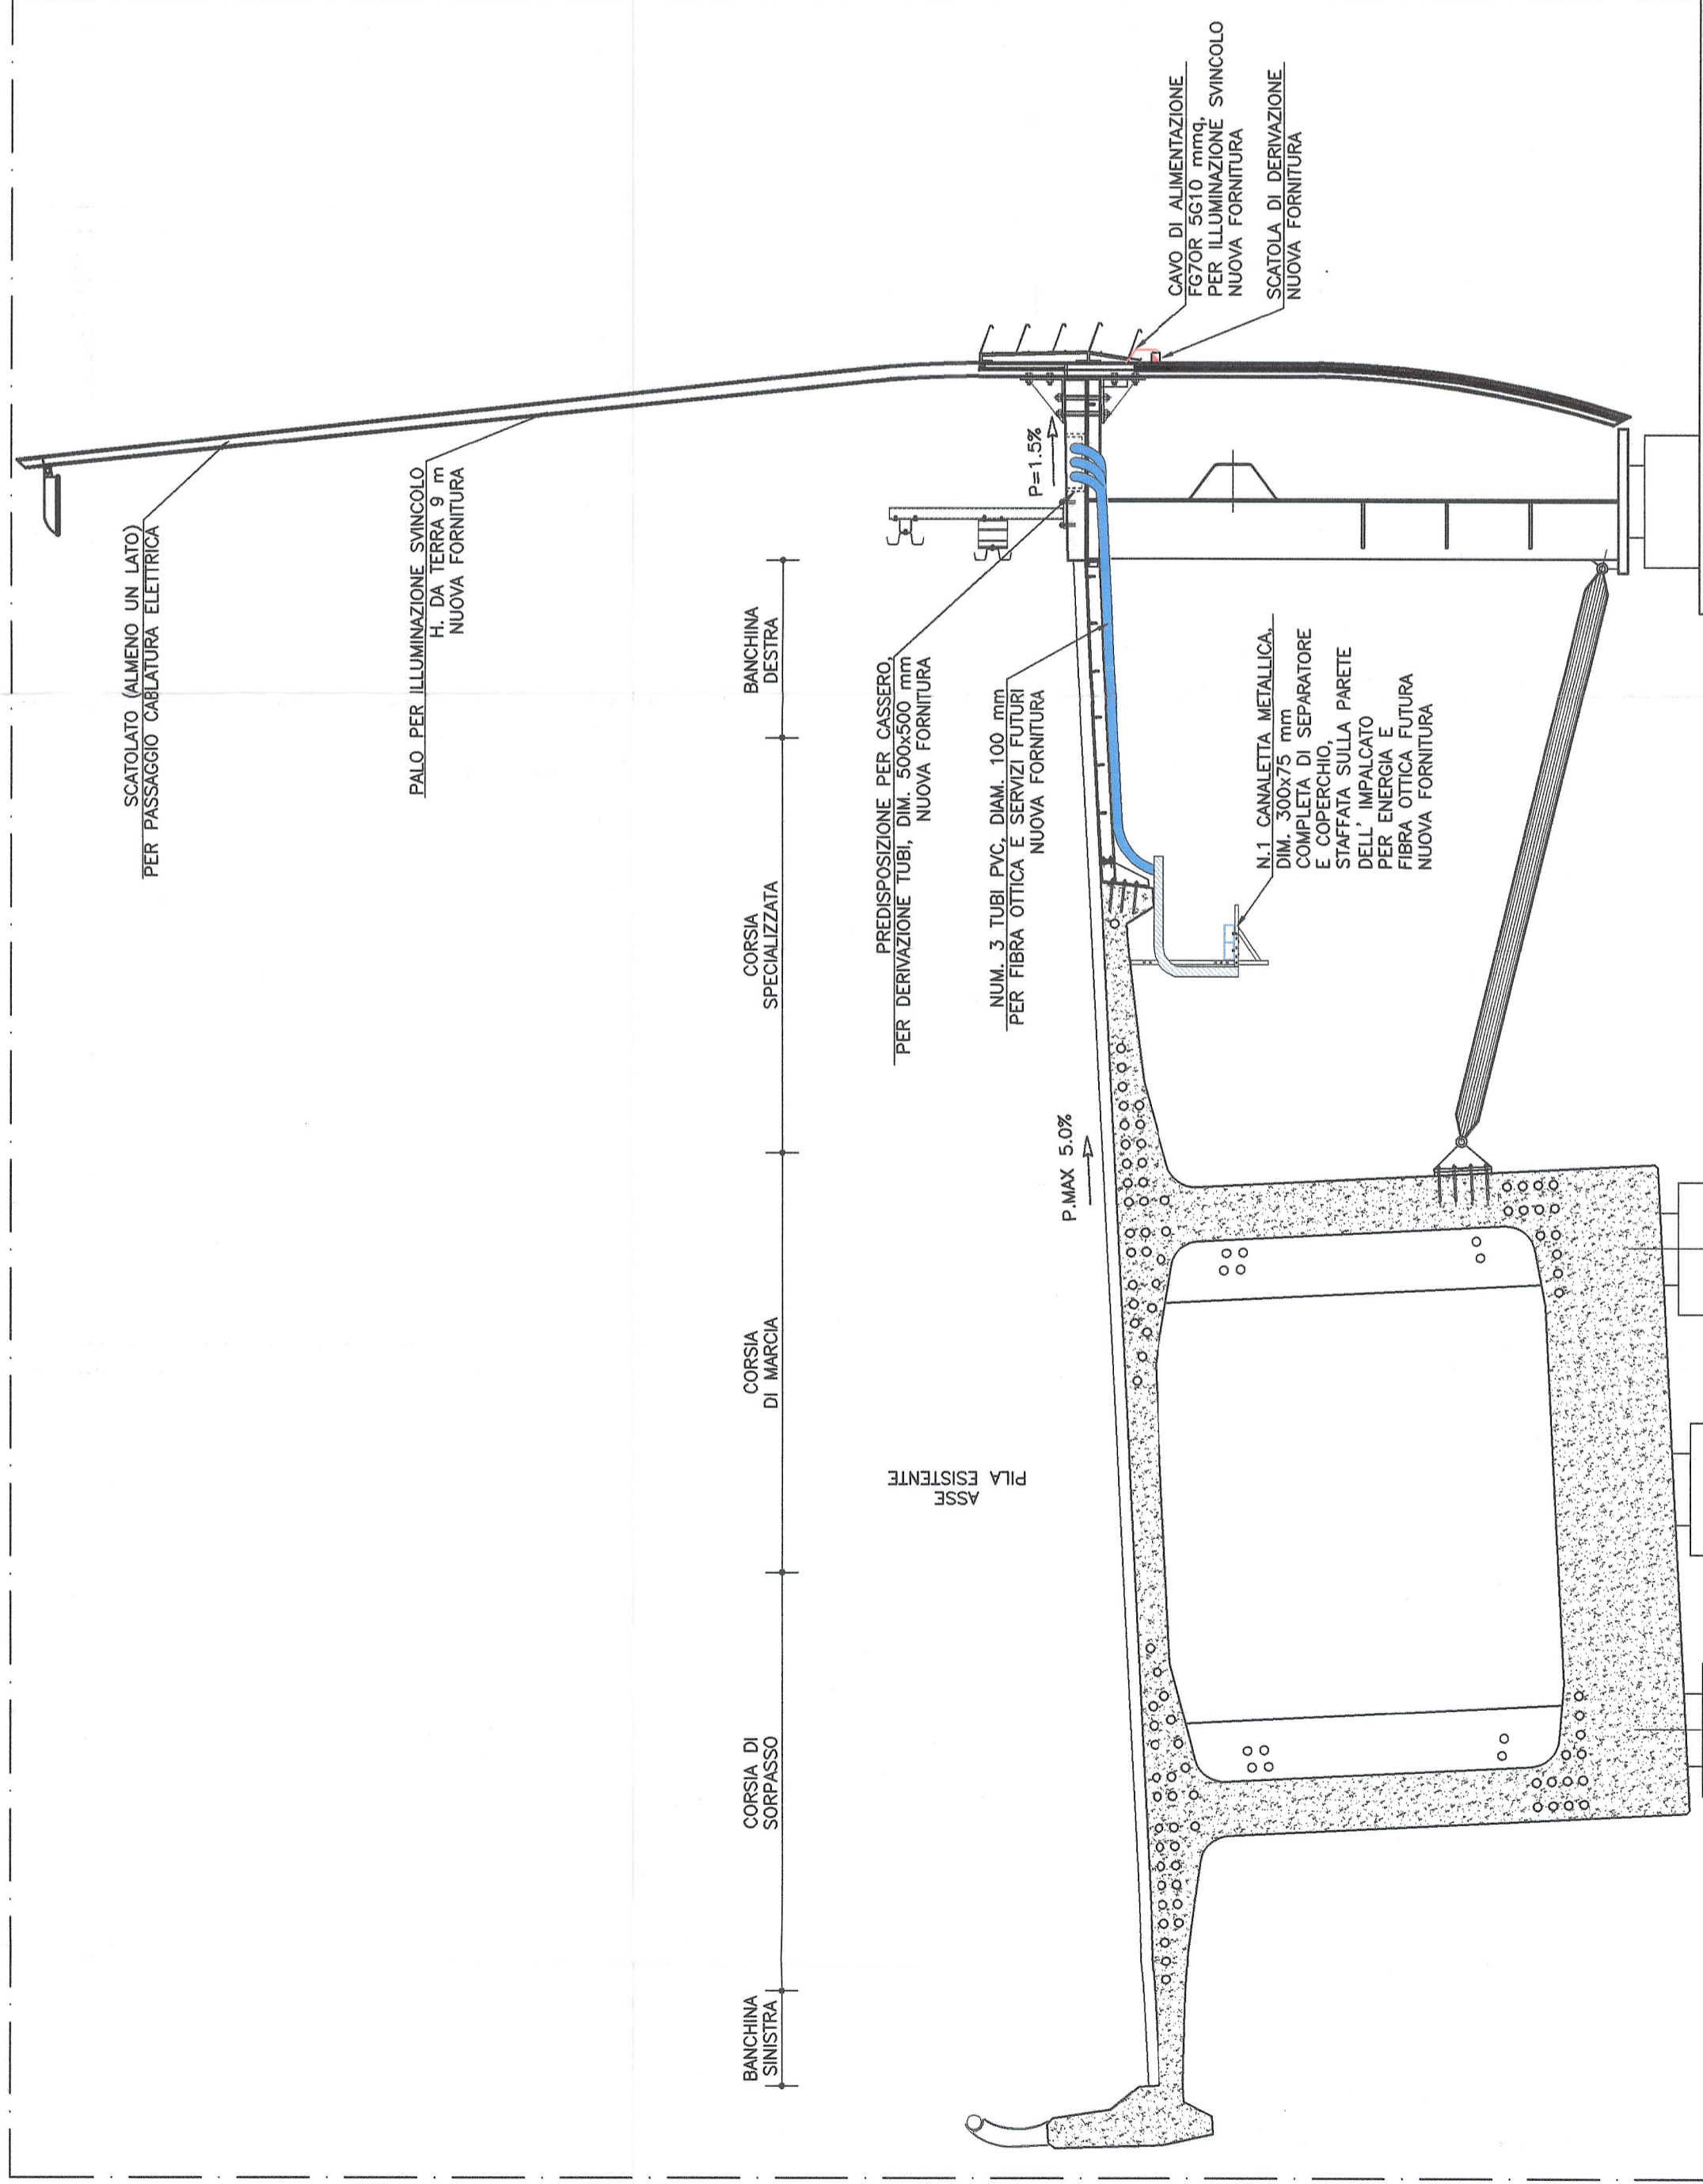

SEZIONE B-B SEZIONE TIPO ALLARGAMENTO CARREGGIATA - DIREZIONE BARDONECCHIA - STATO IN PROGETTO
scala 1:50

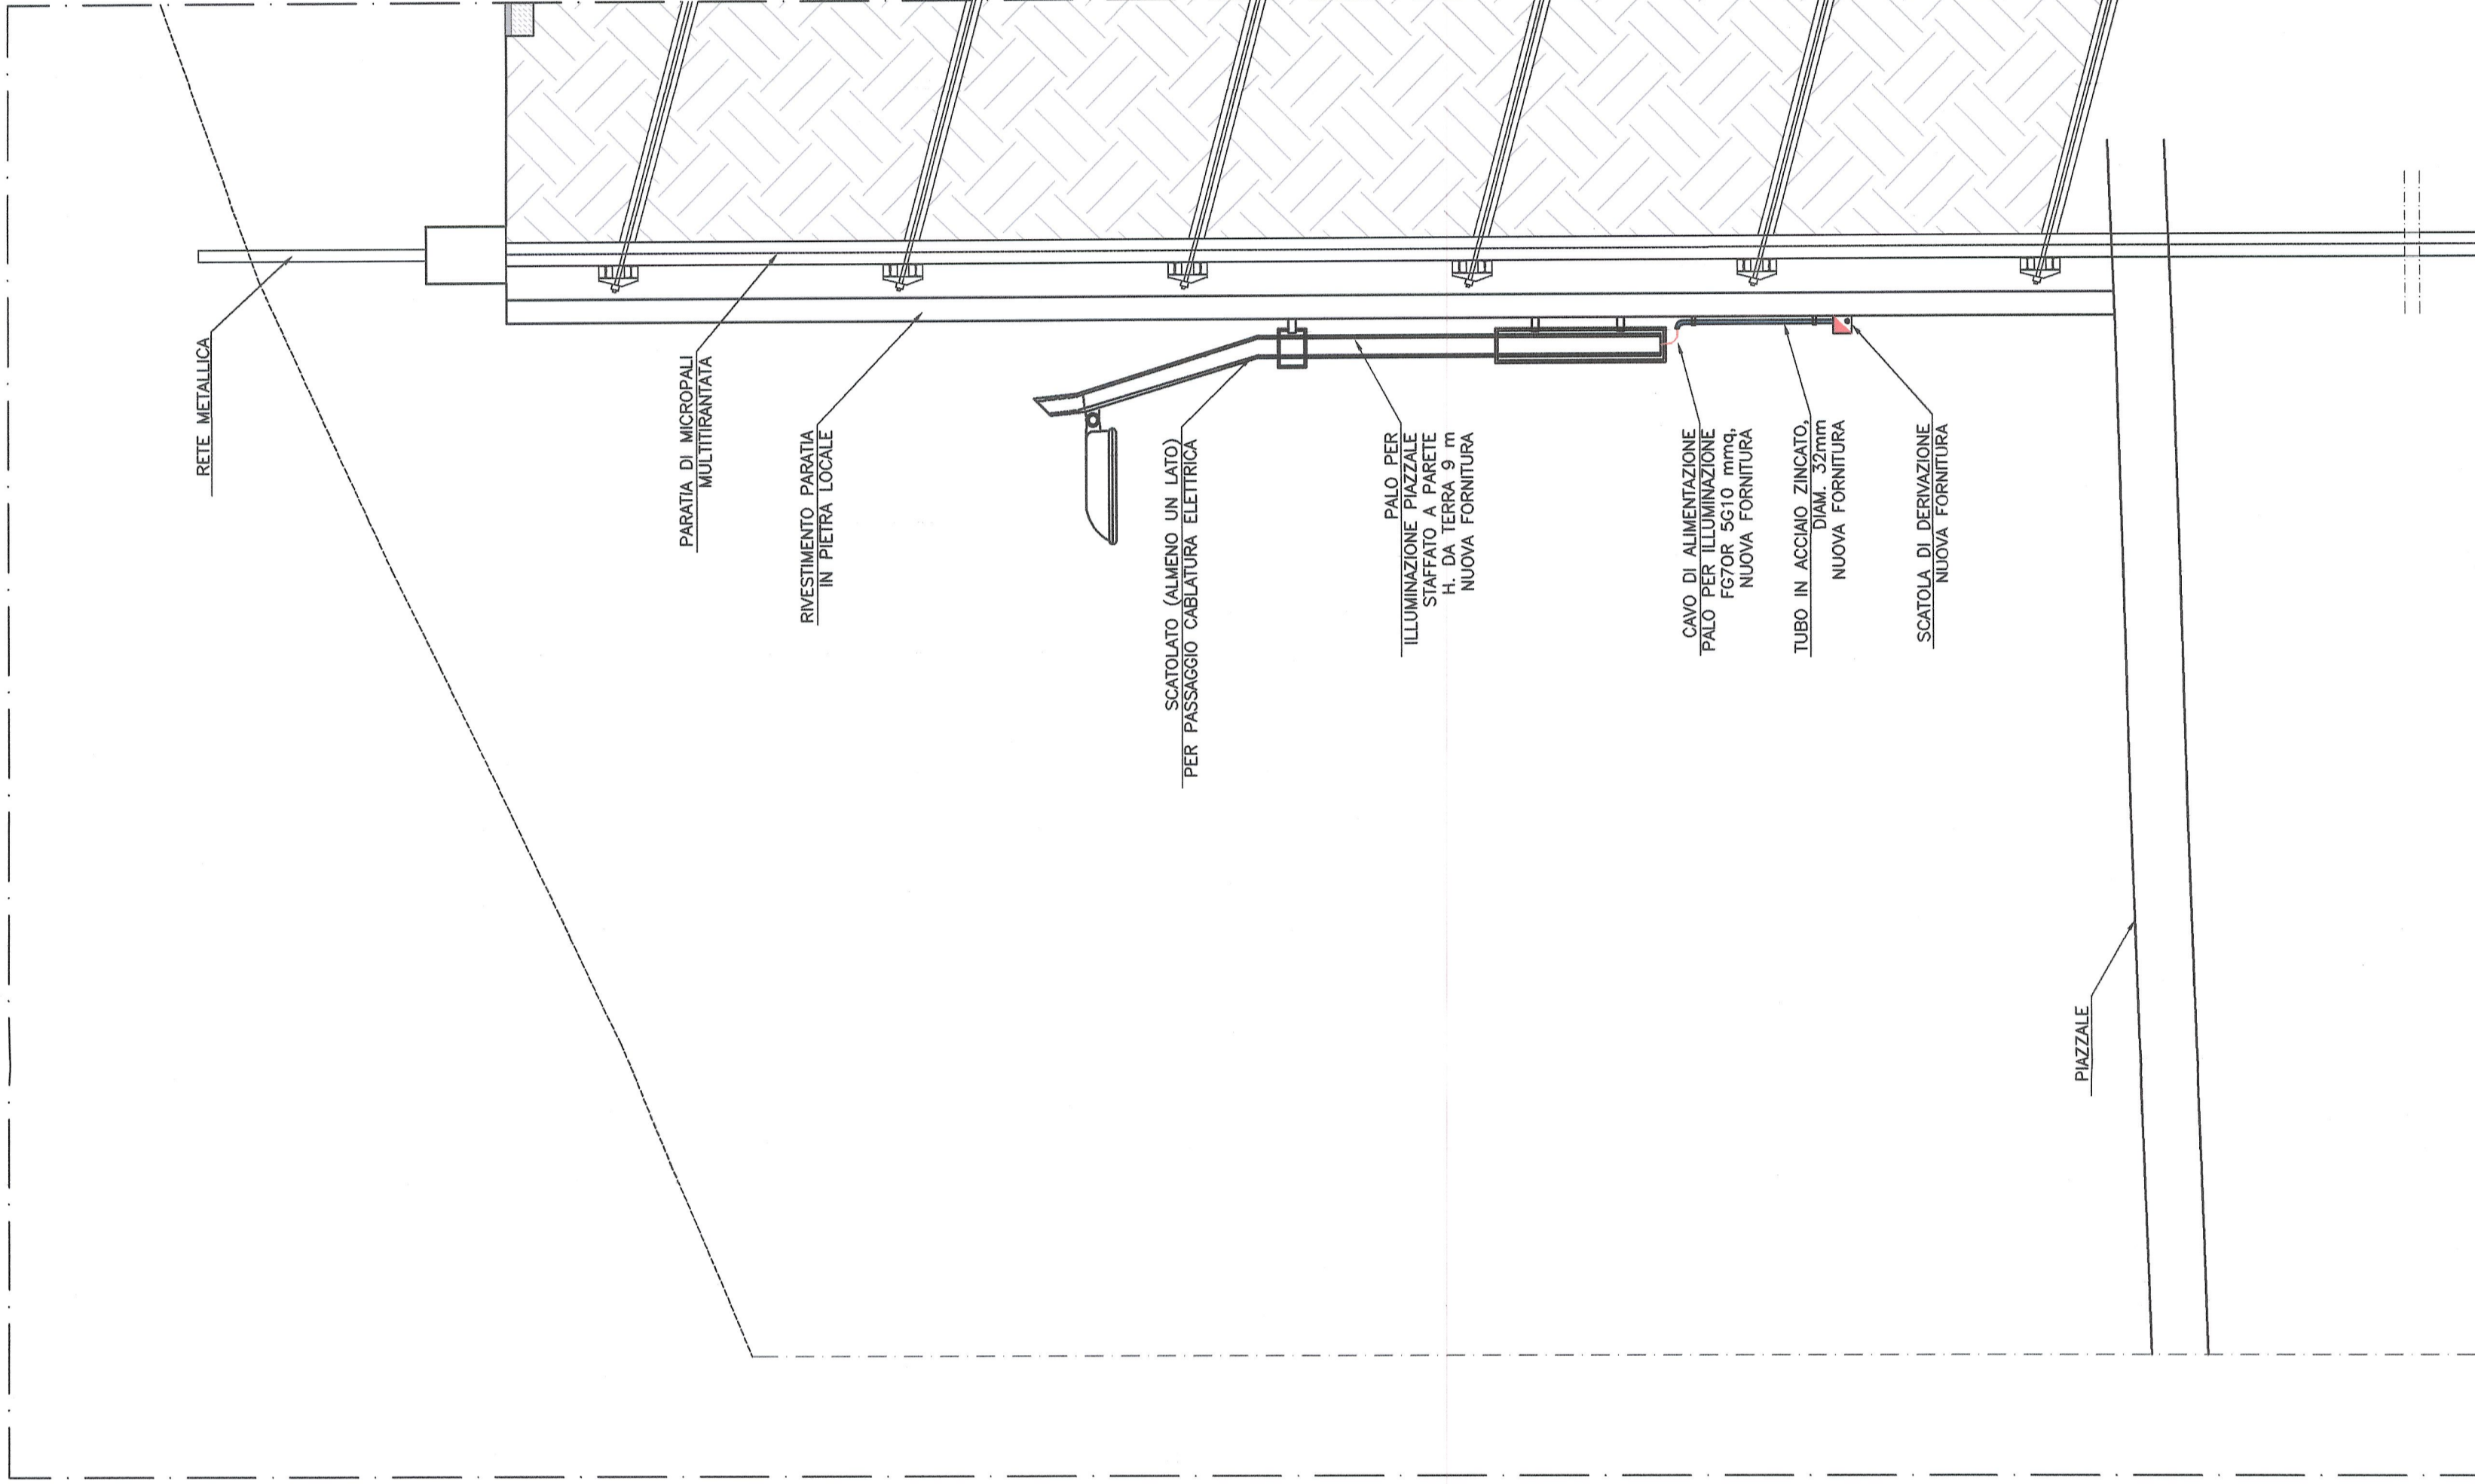

SEZIONE C-C SEZIONE TIPO PIAZZALE - STATO IN PROGETTO
scala 1:50

RIFERIMENTI / REFERENCES:

- PD2_C3A_MUS_1300_A_AP_NOT - Relazione di calcolo circuiti elettrici
- PD2_C3A_MUS_1300_A_AP_NOT - Rapport de calcul des circuits électriques
- PD2_C3A_MUS_1301_A_AP_NOT - Relazione di calcolo illuminotecnica
- PD2_C3A_MUS_1301_A_AP_NOT - Rapport de calcul d'éclairage

RAISON LYON - TURIN / COLLEGAMENTO TORINO - LIONE
 Parte commune italo-francese
 Sezione transfrontalière

NOUVELLE LIGNE LYON TURIN - NUOVA LINEA TORINO LIONE
 PARTIE COMMUNE FRANCO-ITALIENNE - PARTE COMUNE ITALO-FRANCESE
 REVISION DE L'AVANT-PROJET DE REFERENCE - REVISIONE DEL PROGETTO DEFINITIVO
 CUP C11J05000030001

ECHANGEUR DE LA MADDALENA - SVINCOLO DE LA MADDALENA
 COUPES TRANSVERSALES TYPE - SEZIONI TRASVERSALI TIPO

Titolo	Data Data	Modifiche Modifica	Elabor. per. Costruzione	Verific. per. Costruzione	Autografo / Autografo
0	09/01/2013	Progetto definitivo / Prima emissione	LAMBERGHE (Autografo)	COLOMANNETTI (Autografo)	M. BERTI (Firma)
A	13/03/2013	Progetto definitivo approvato in LTF / Revisione e stampa commenti LTF	LAMBERGHE (Autografo)	COLOMANNETTI (Autografo)	M. BERTI (Firma)

Code Doc	Projet / Fase	CSA	II	33	49	75	40	19	Numero	Indice	Stato / Stato	Type / Tipo	
P	D	2	C	3	A	M	U	S	1	3	0	6	A
MORRIZZO GED / MORRIZZO GED / CSA II 33 49 75 40 19													

LTF spa - 100 Avenue de la Bône, BP 8063 - F-72008 CHAMBERY CEDEX (France)
 Tel.: +33 (0) 4 78 88 56 50 - Fax: +33 (0) 4 78 88 56 75
 Propriété LTF. Tous droits réservés - Propriété LTF. Tutti i diritti riservati.