



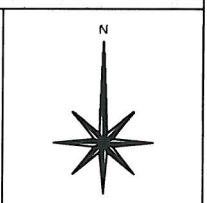

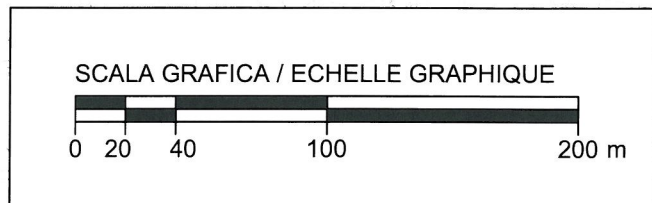

NORD DORA  
FASE A


Viabilità aperta	
Zona di lavoro	
Viabilità ferroviaria aperta	
Demolizioni	





NORD DORA  
FASE B


Viabilità aperta	
Zona di lavoro	
Viabilità ferroviaria aperta	
Demolizioni	

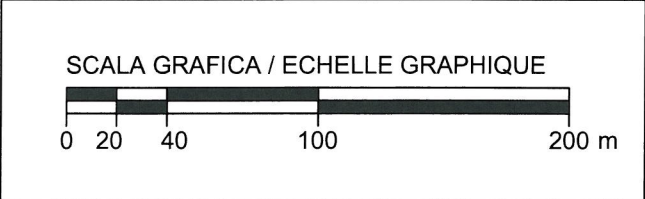




NORD DORA  
FASE C

Viabilità aperta	
Zona di lavoro	
Viabilità di cantiere	
Viabilità ferroviaria aperta	
Demolizioni	

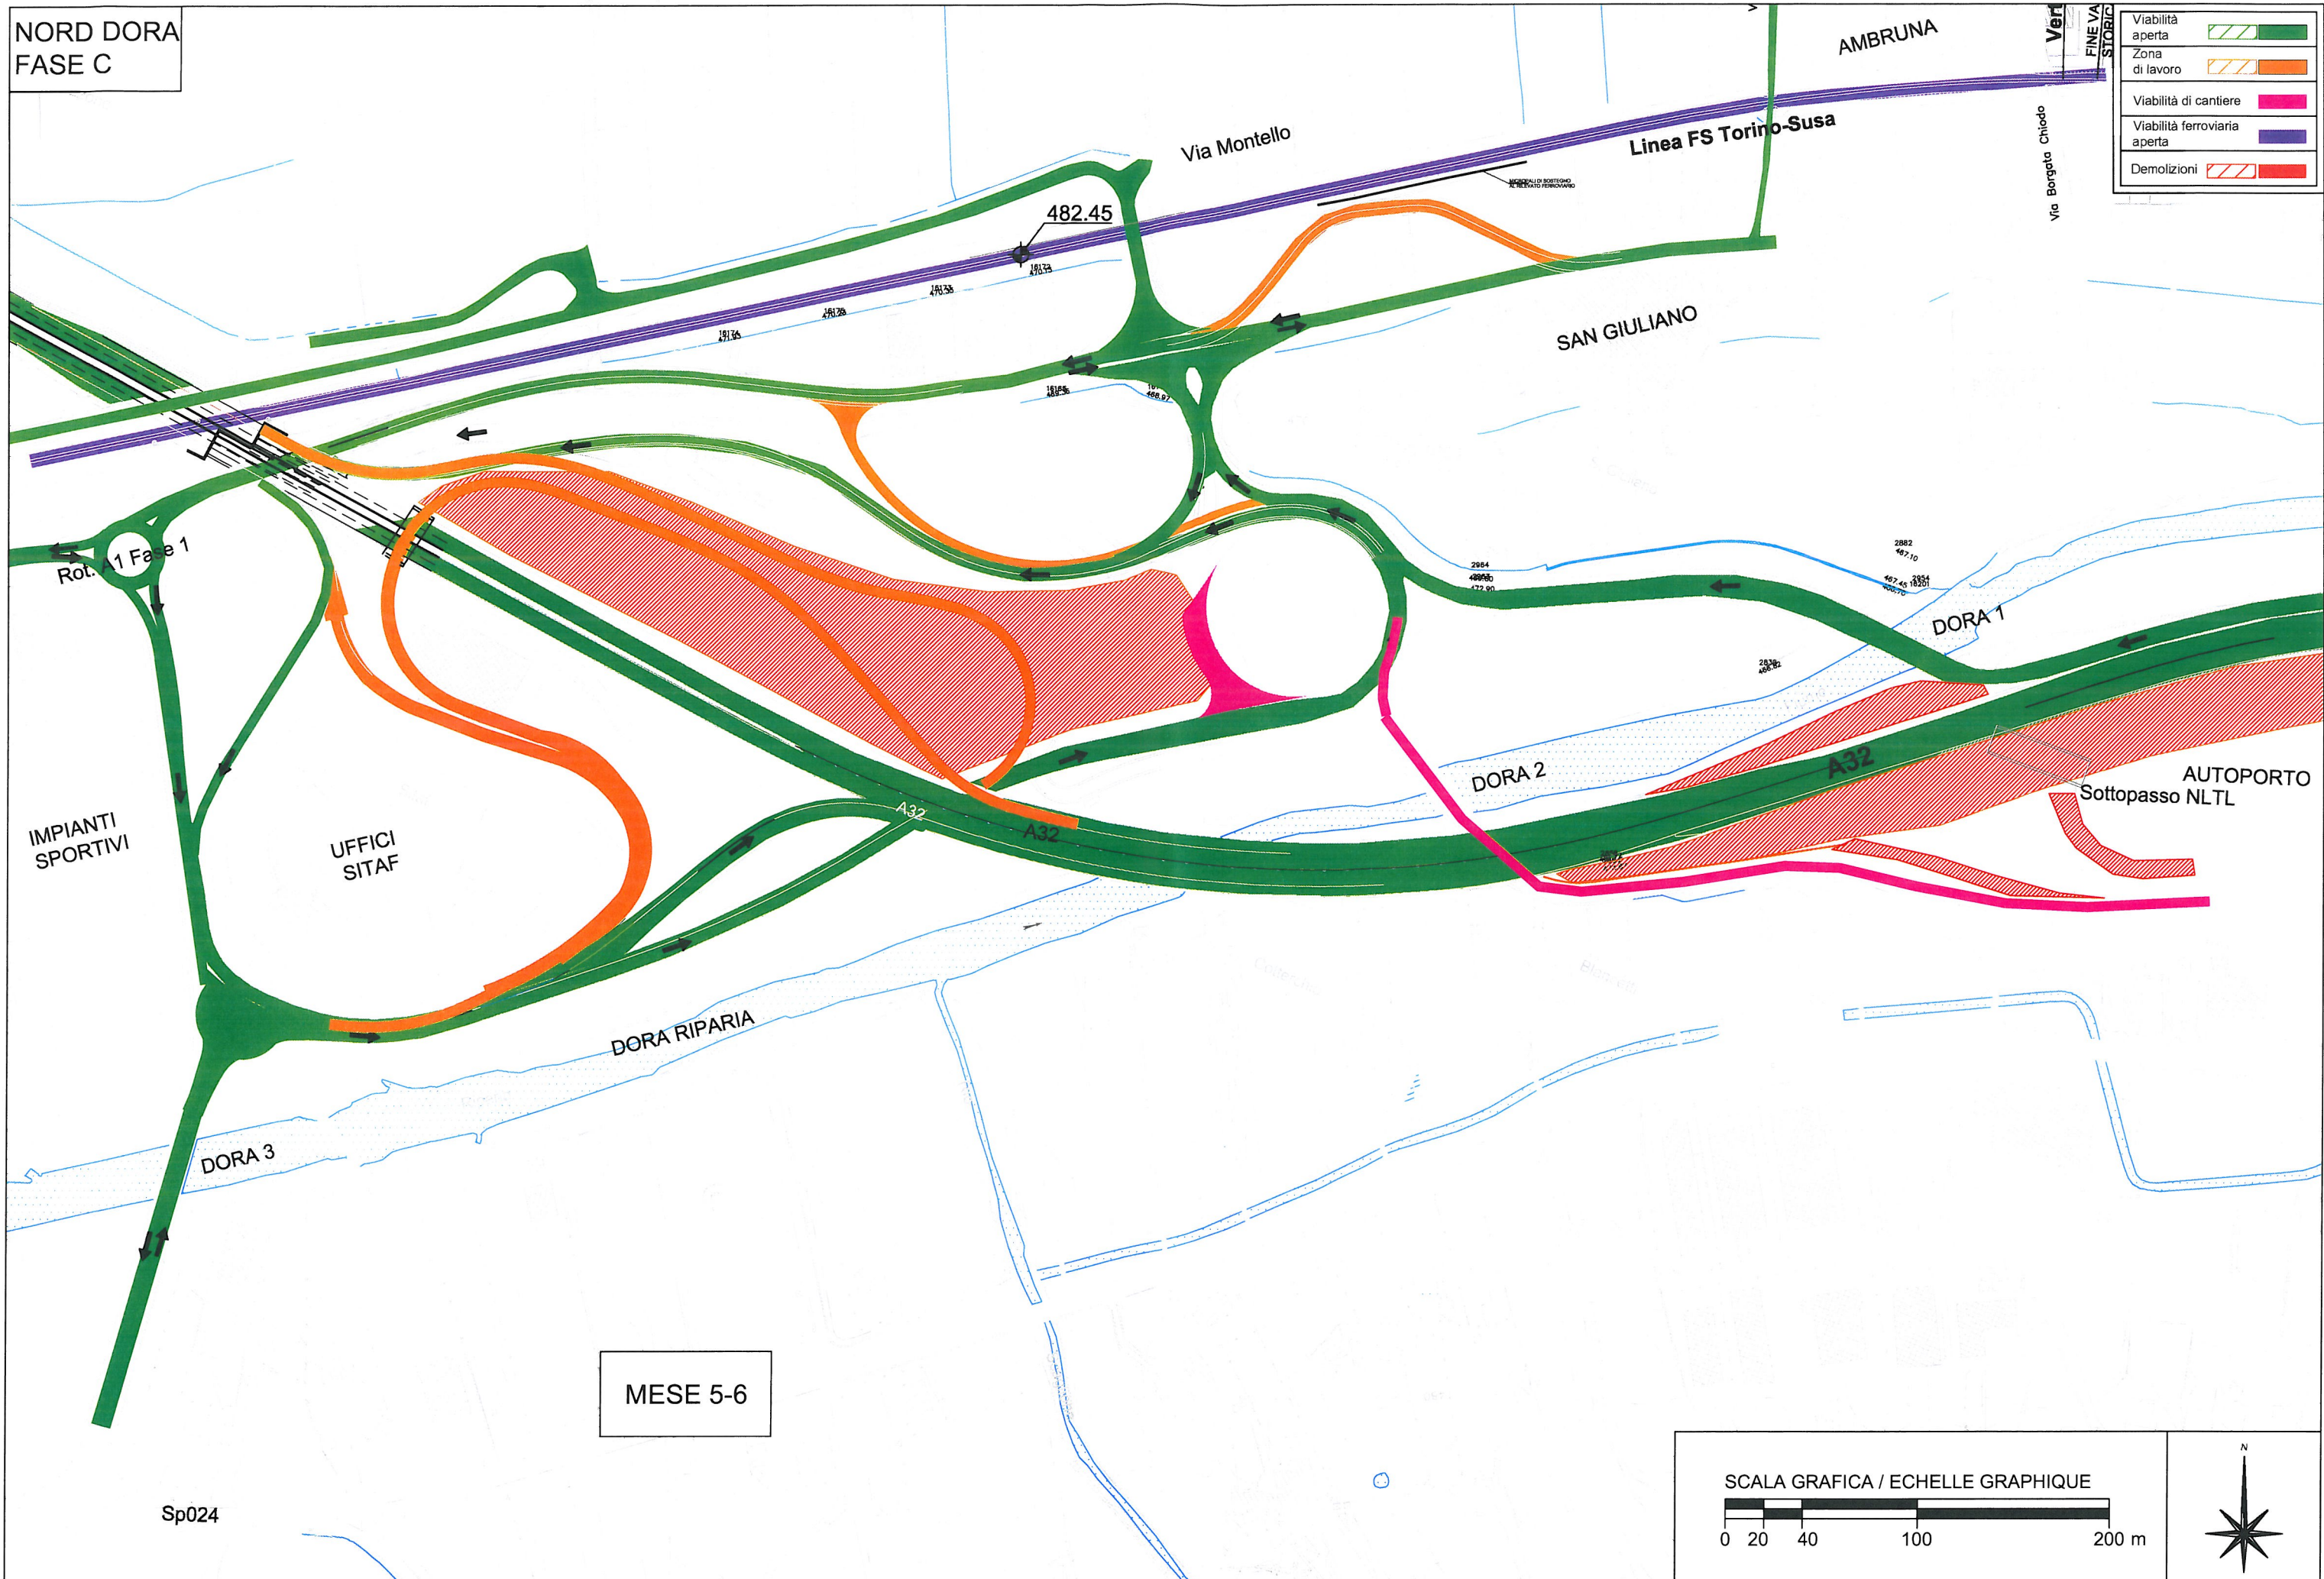


MESE 5-6

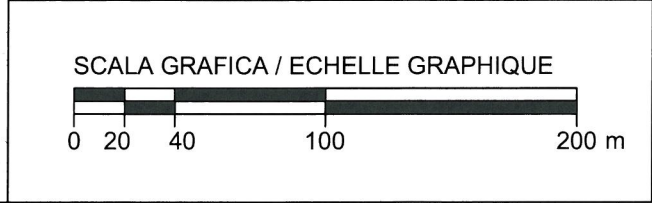



NORD DORA  
FASE D

Viabilità aperta	
Zona di lavoro	
Viabilità di cantiere	
Viabilità ferroviaria aperta	
Demolizioni	

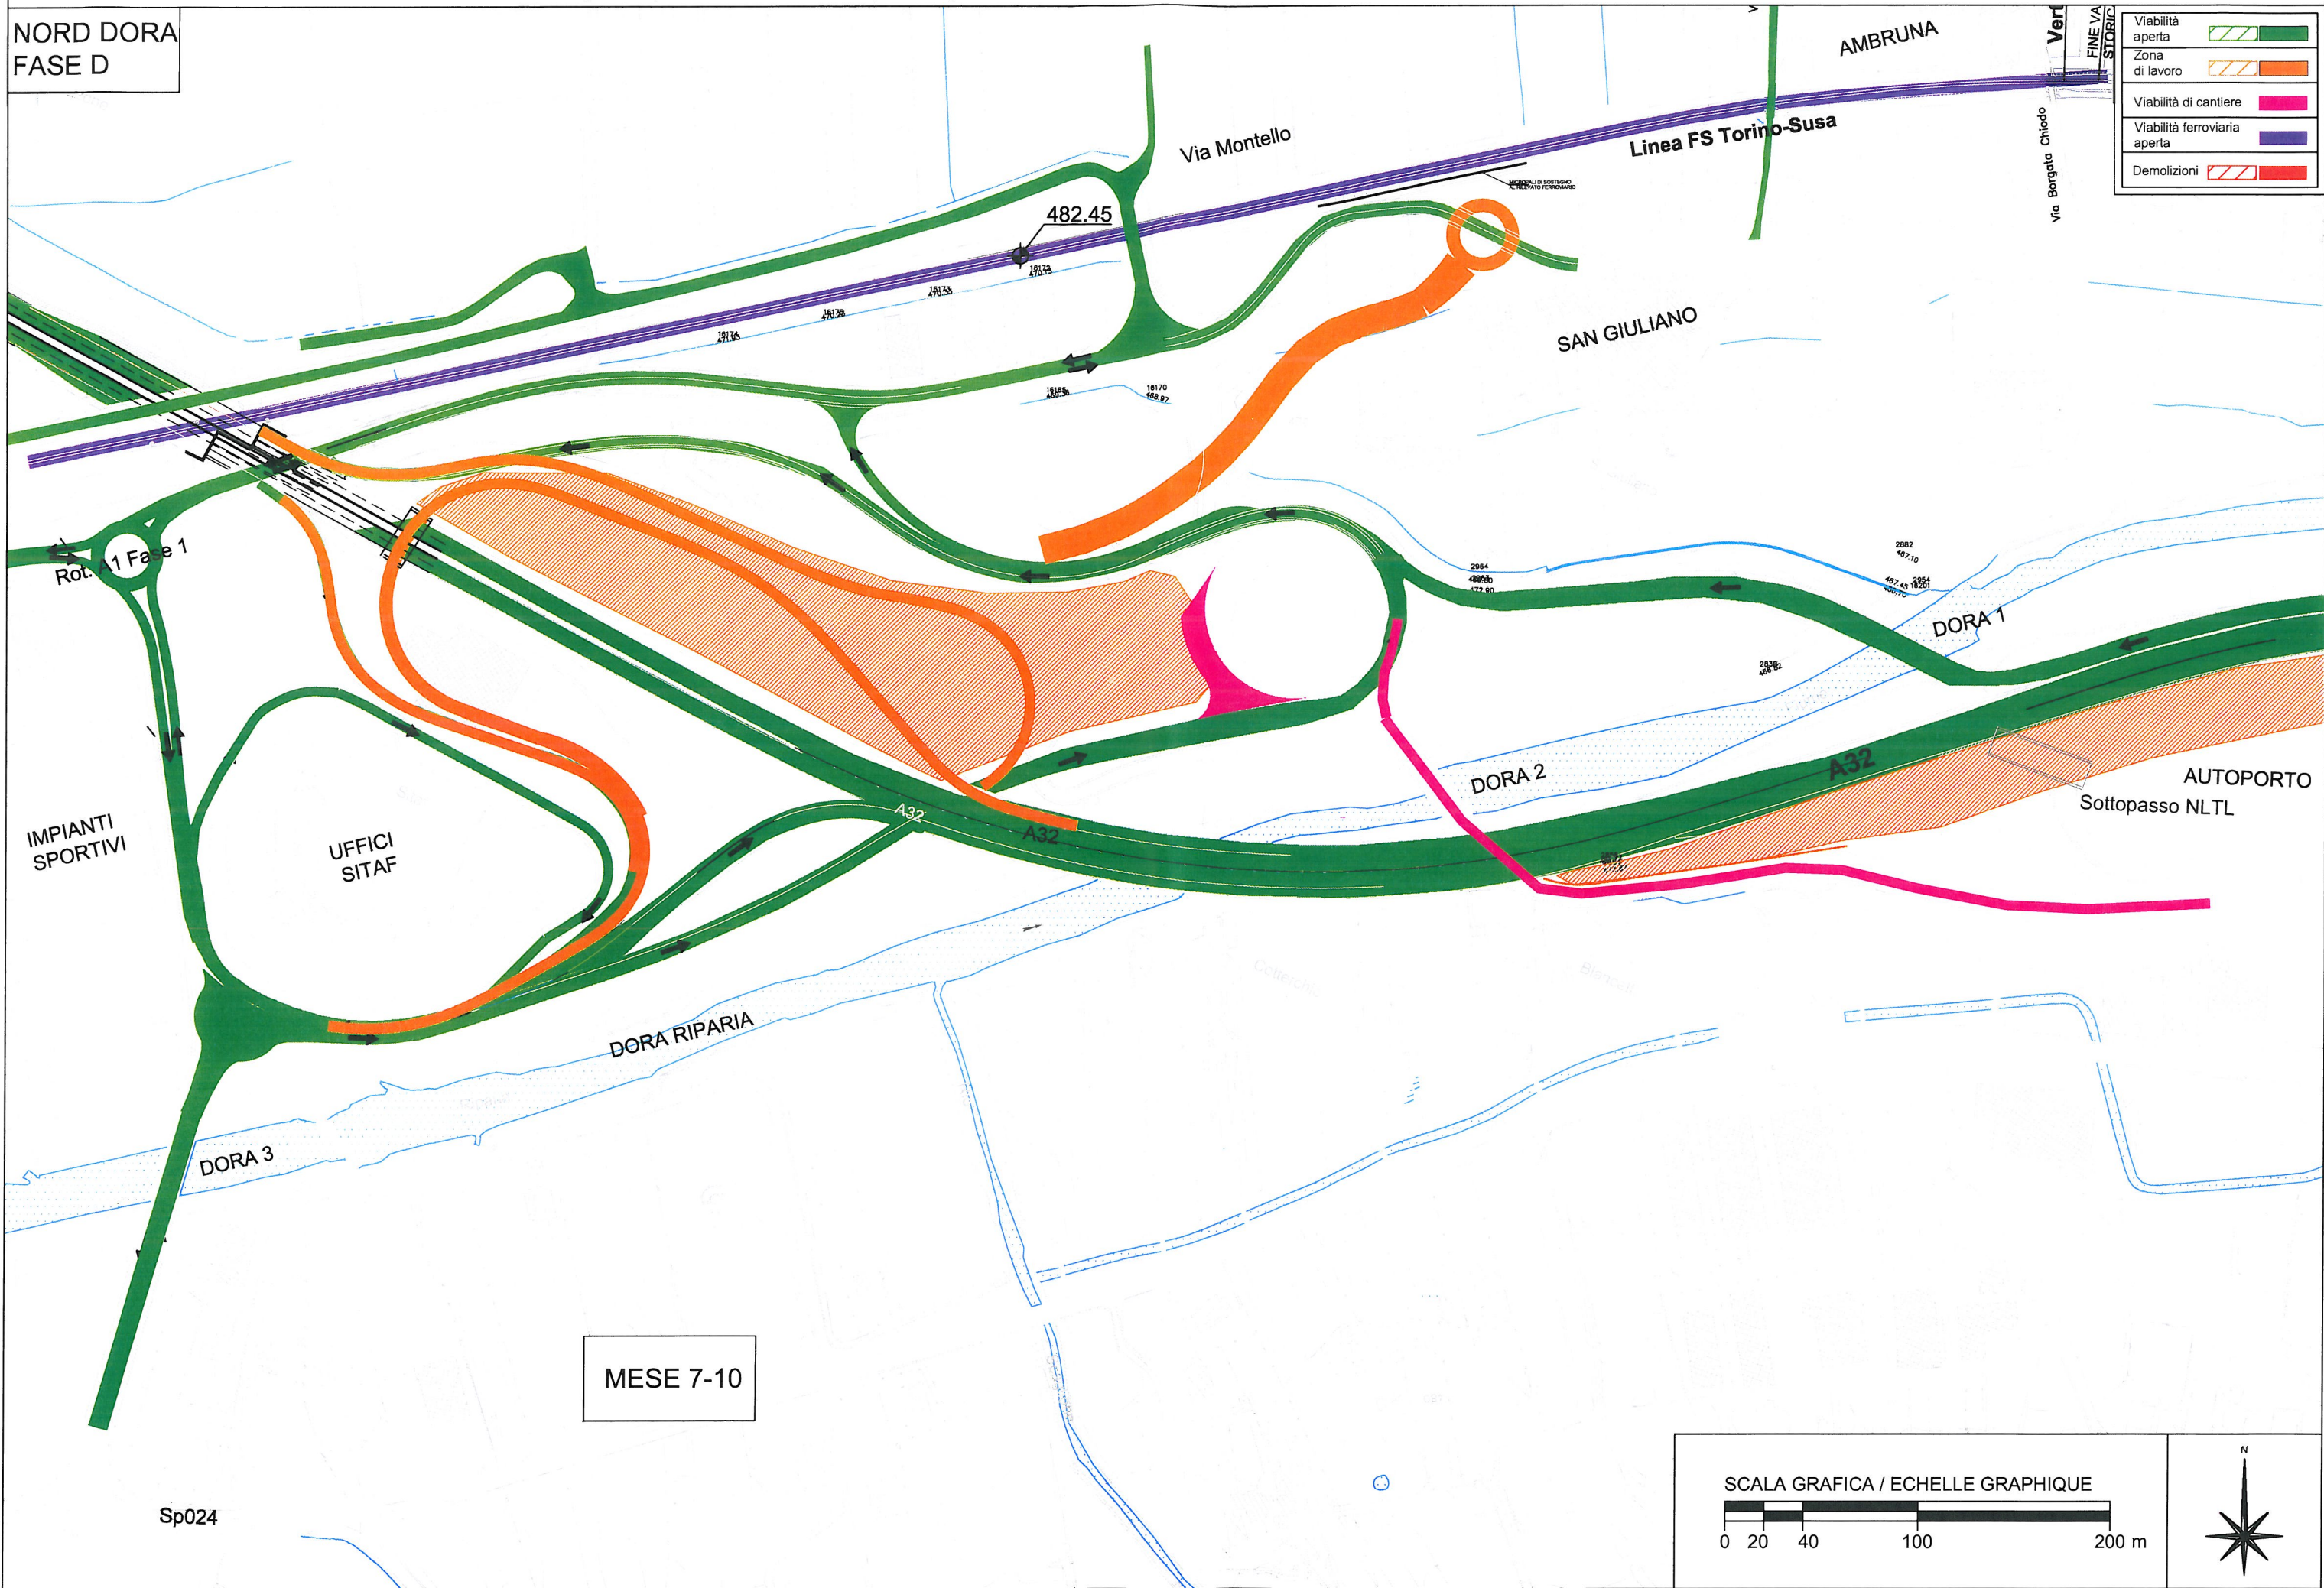

MESE 7-10

SCALA GRAFICA / ECHELLE GRAPHIQUE


0 20 40 100 200 m

Sp024



NORD DORA  
FASE E

Viabilità aperta	
Zona di lavoro	
Viabilità di cantiere	
Viabilità ferroviaria aperta	
Demolizioni	

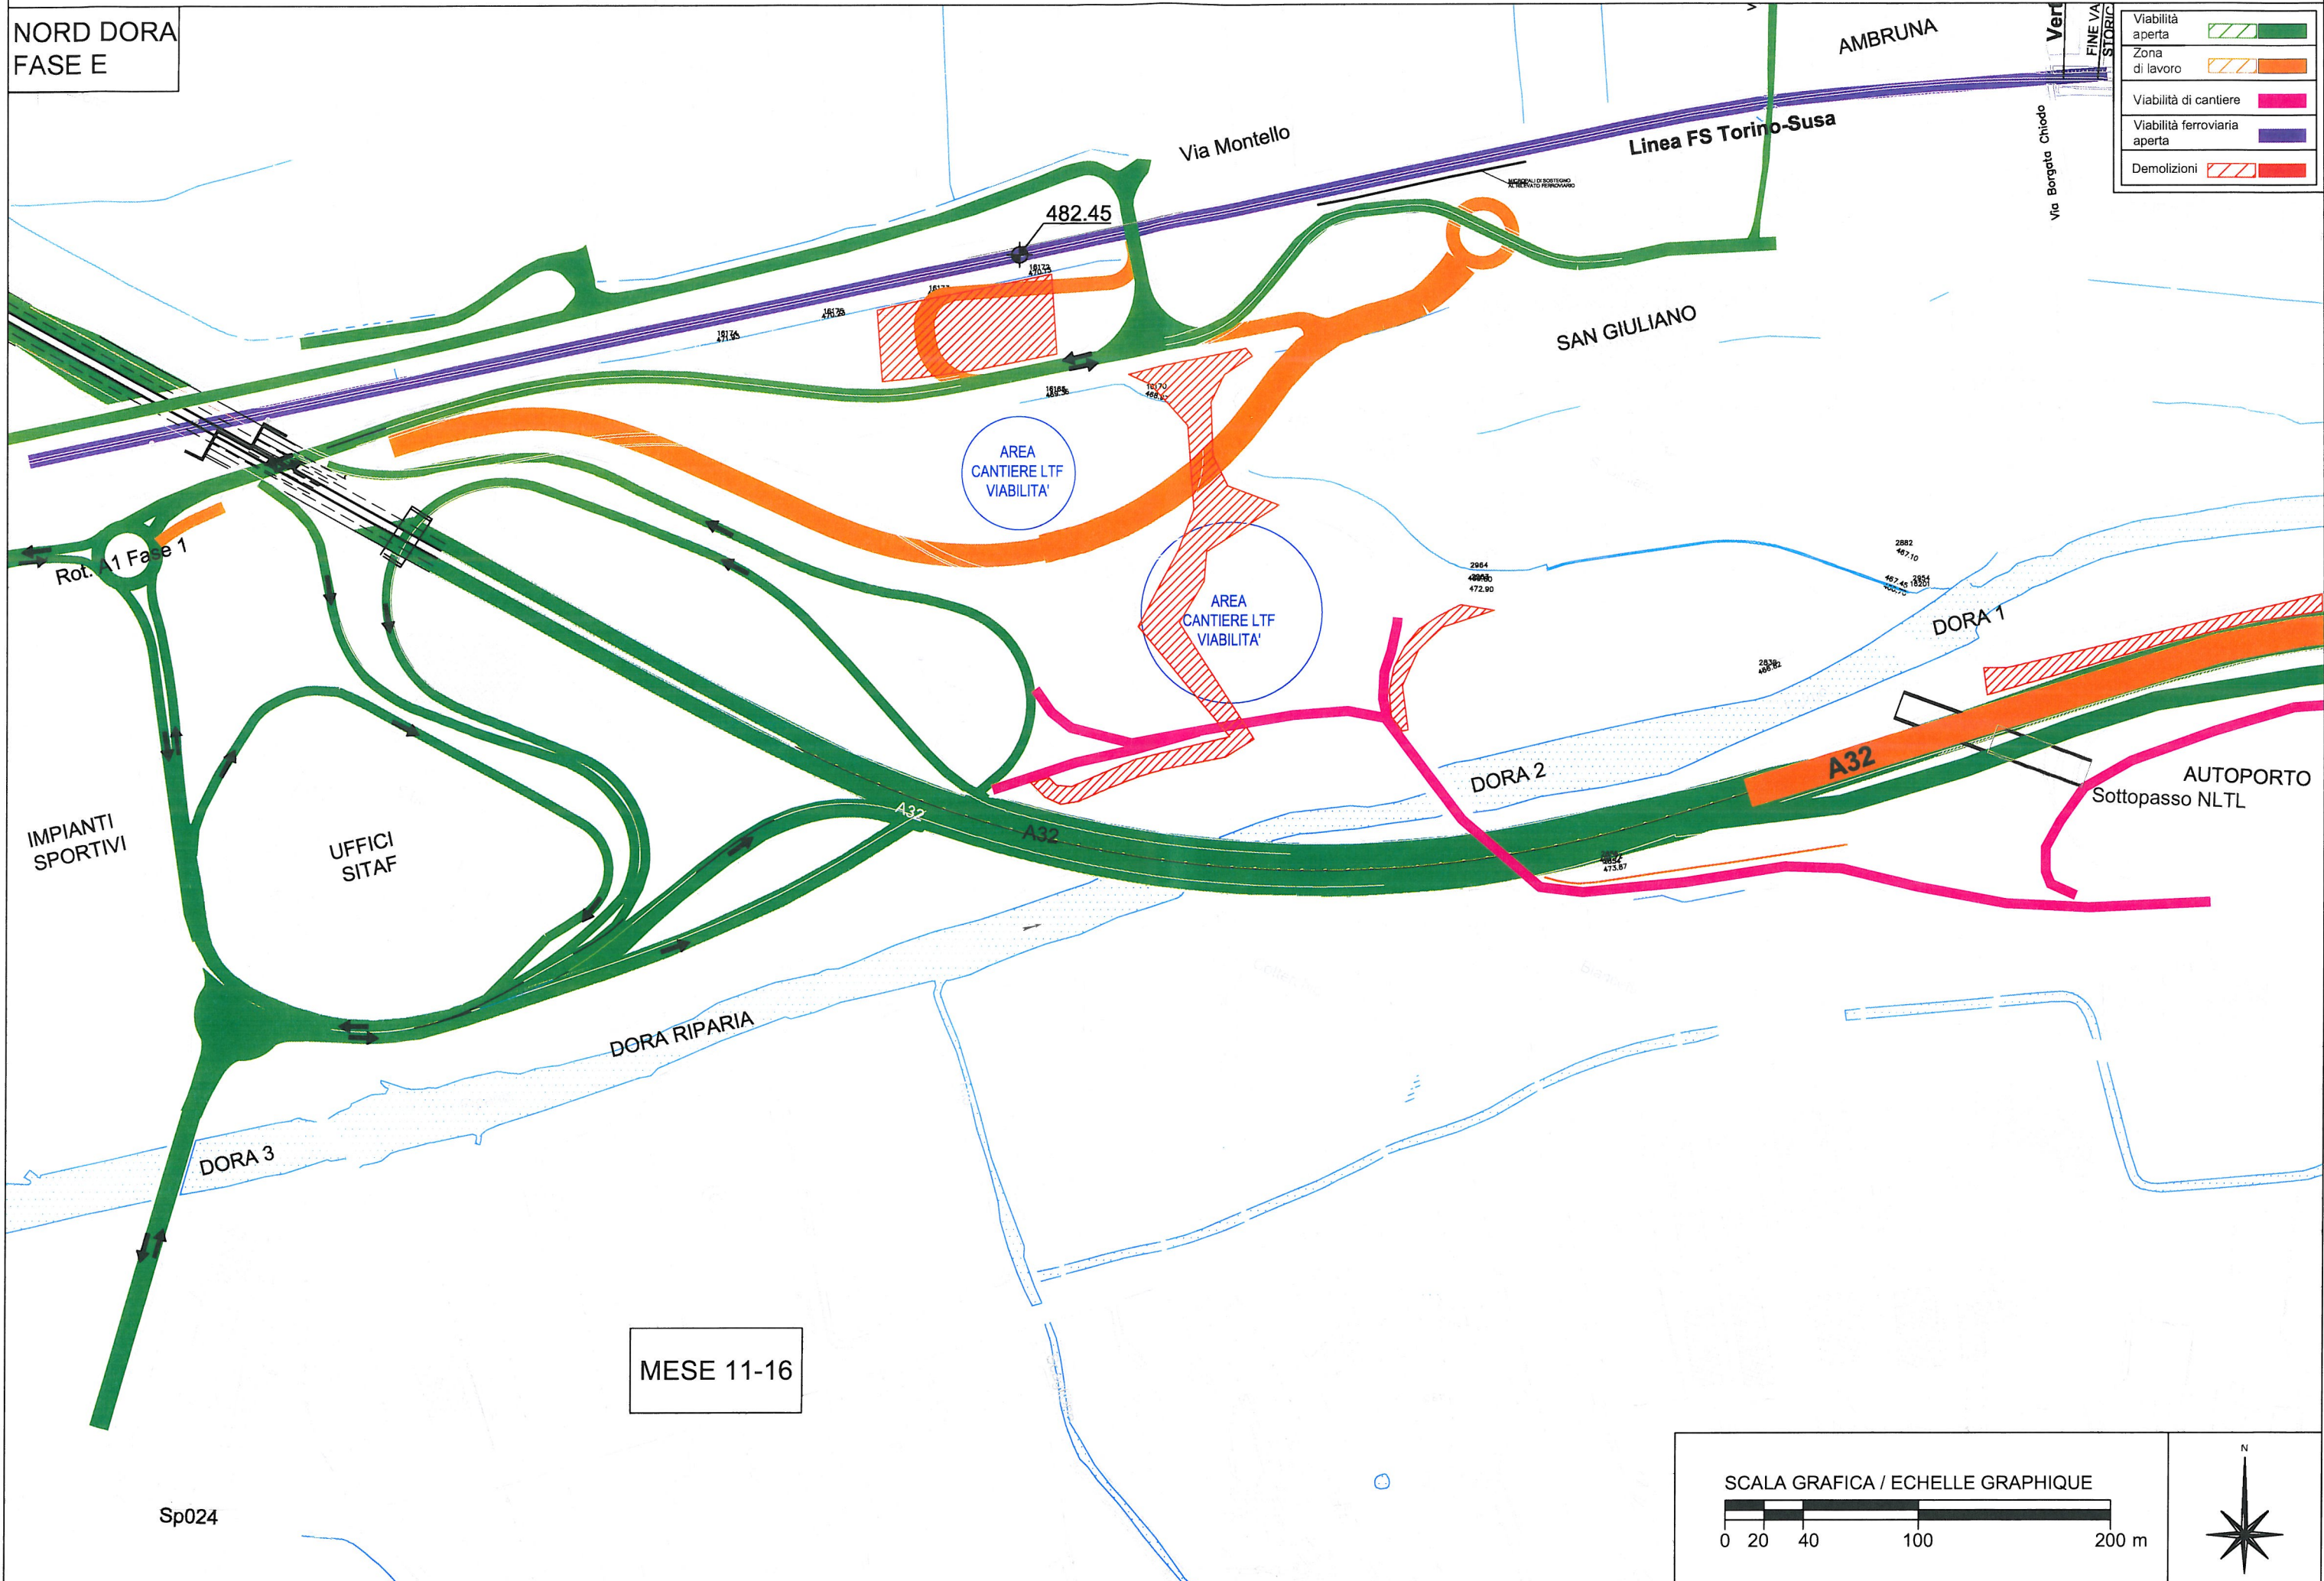









NORD DORA  
FASE G

Viabilità aperta	
Zona di lavoro	
Viabilità di cantiere	
Viabilità ferroviaria aperta	
Demolizioni	

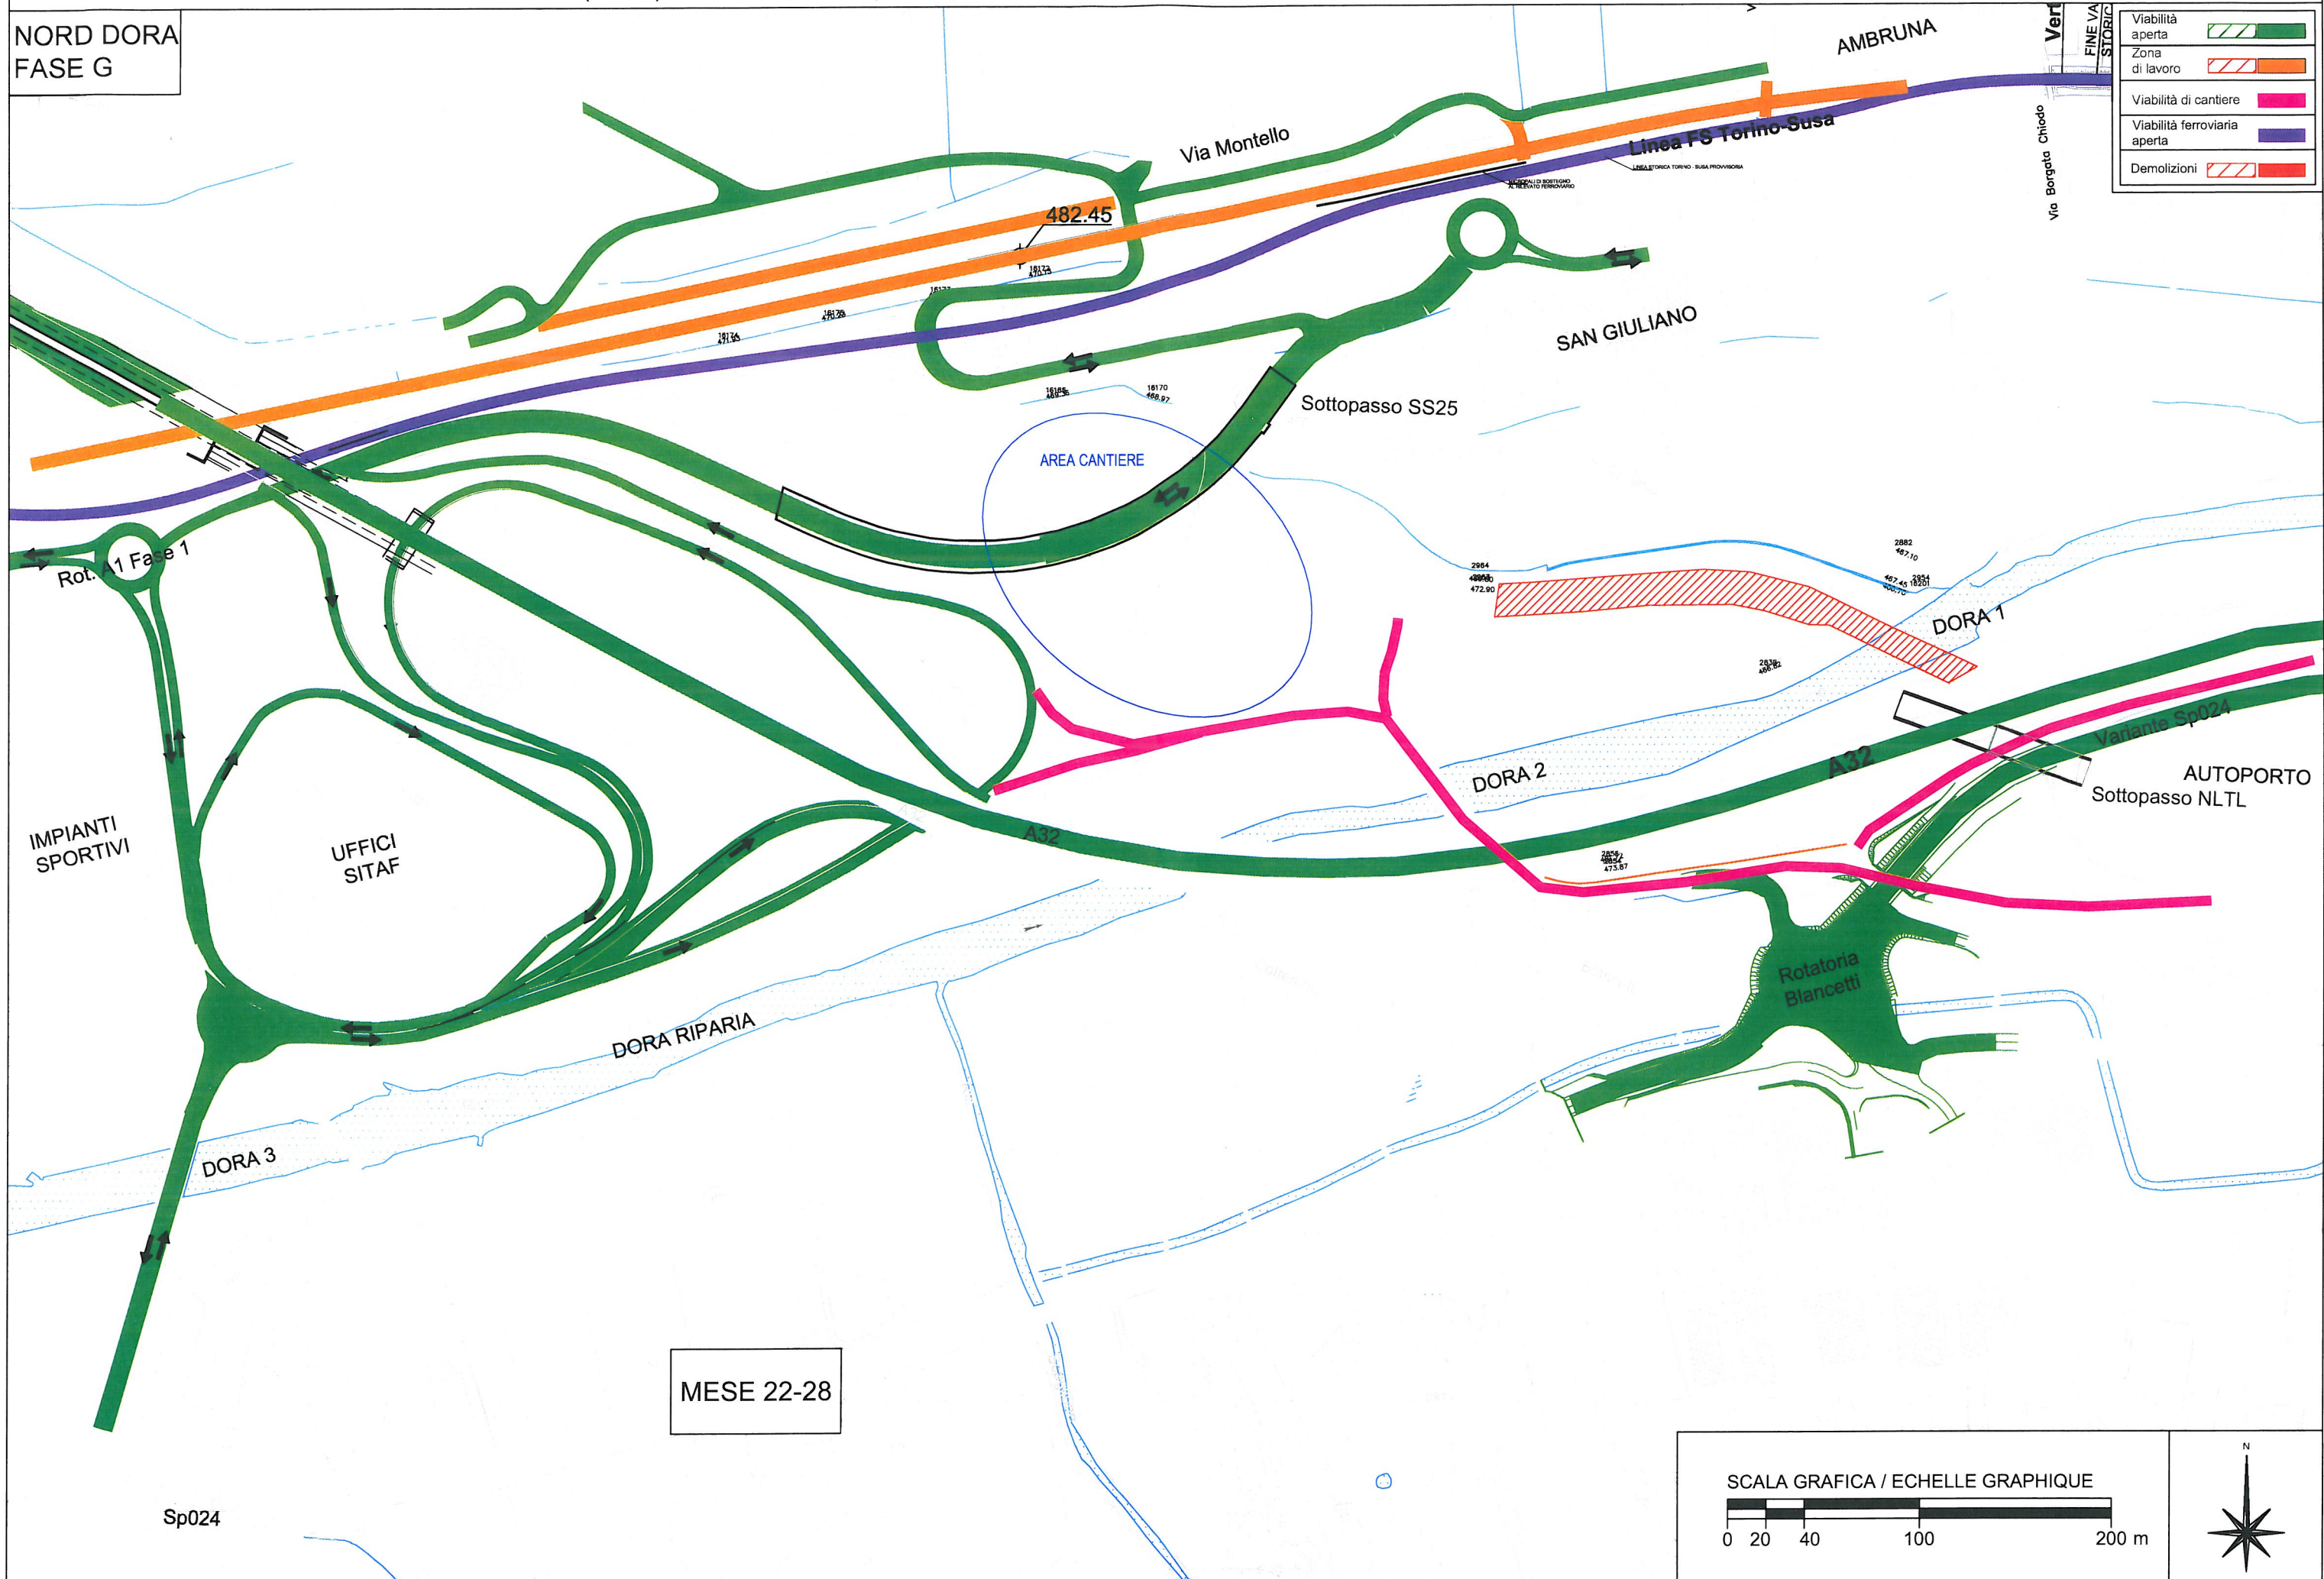


MESE 22-28

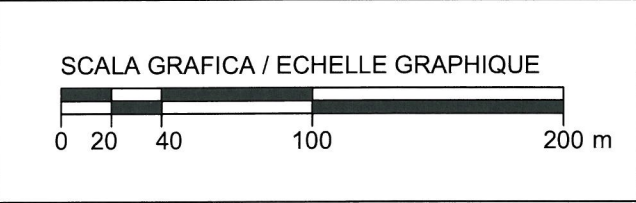





NORD DORA  
FASE H

Viabilità aperta	■
Zona di lavoro	■
Viabilità di cantiere	■
Viabilità ferroviaria aperta	■
Nastro cantiere	■

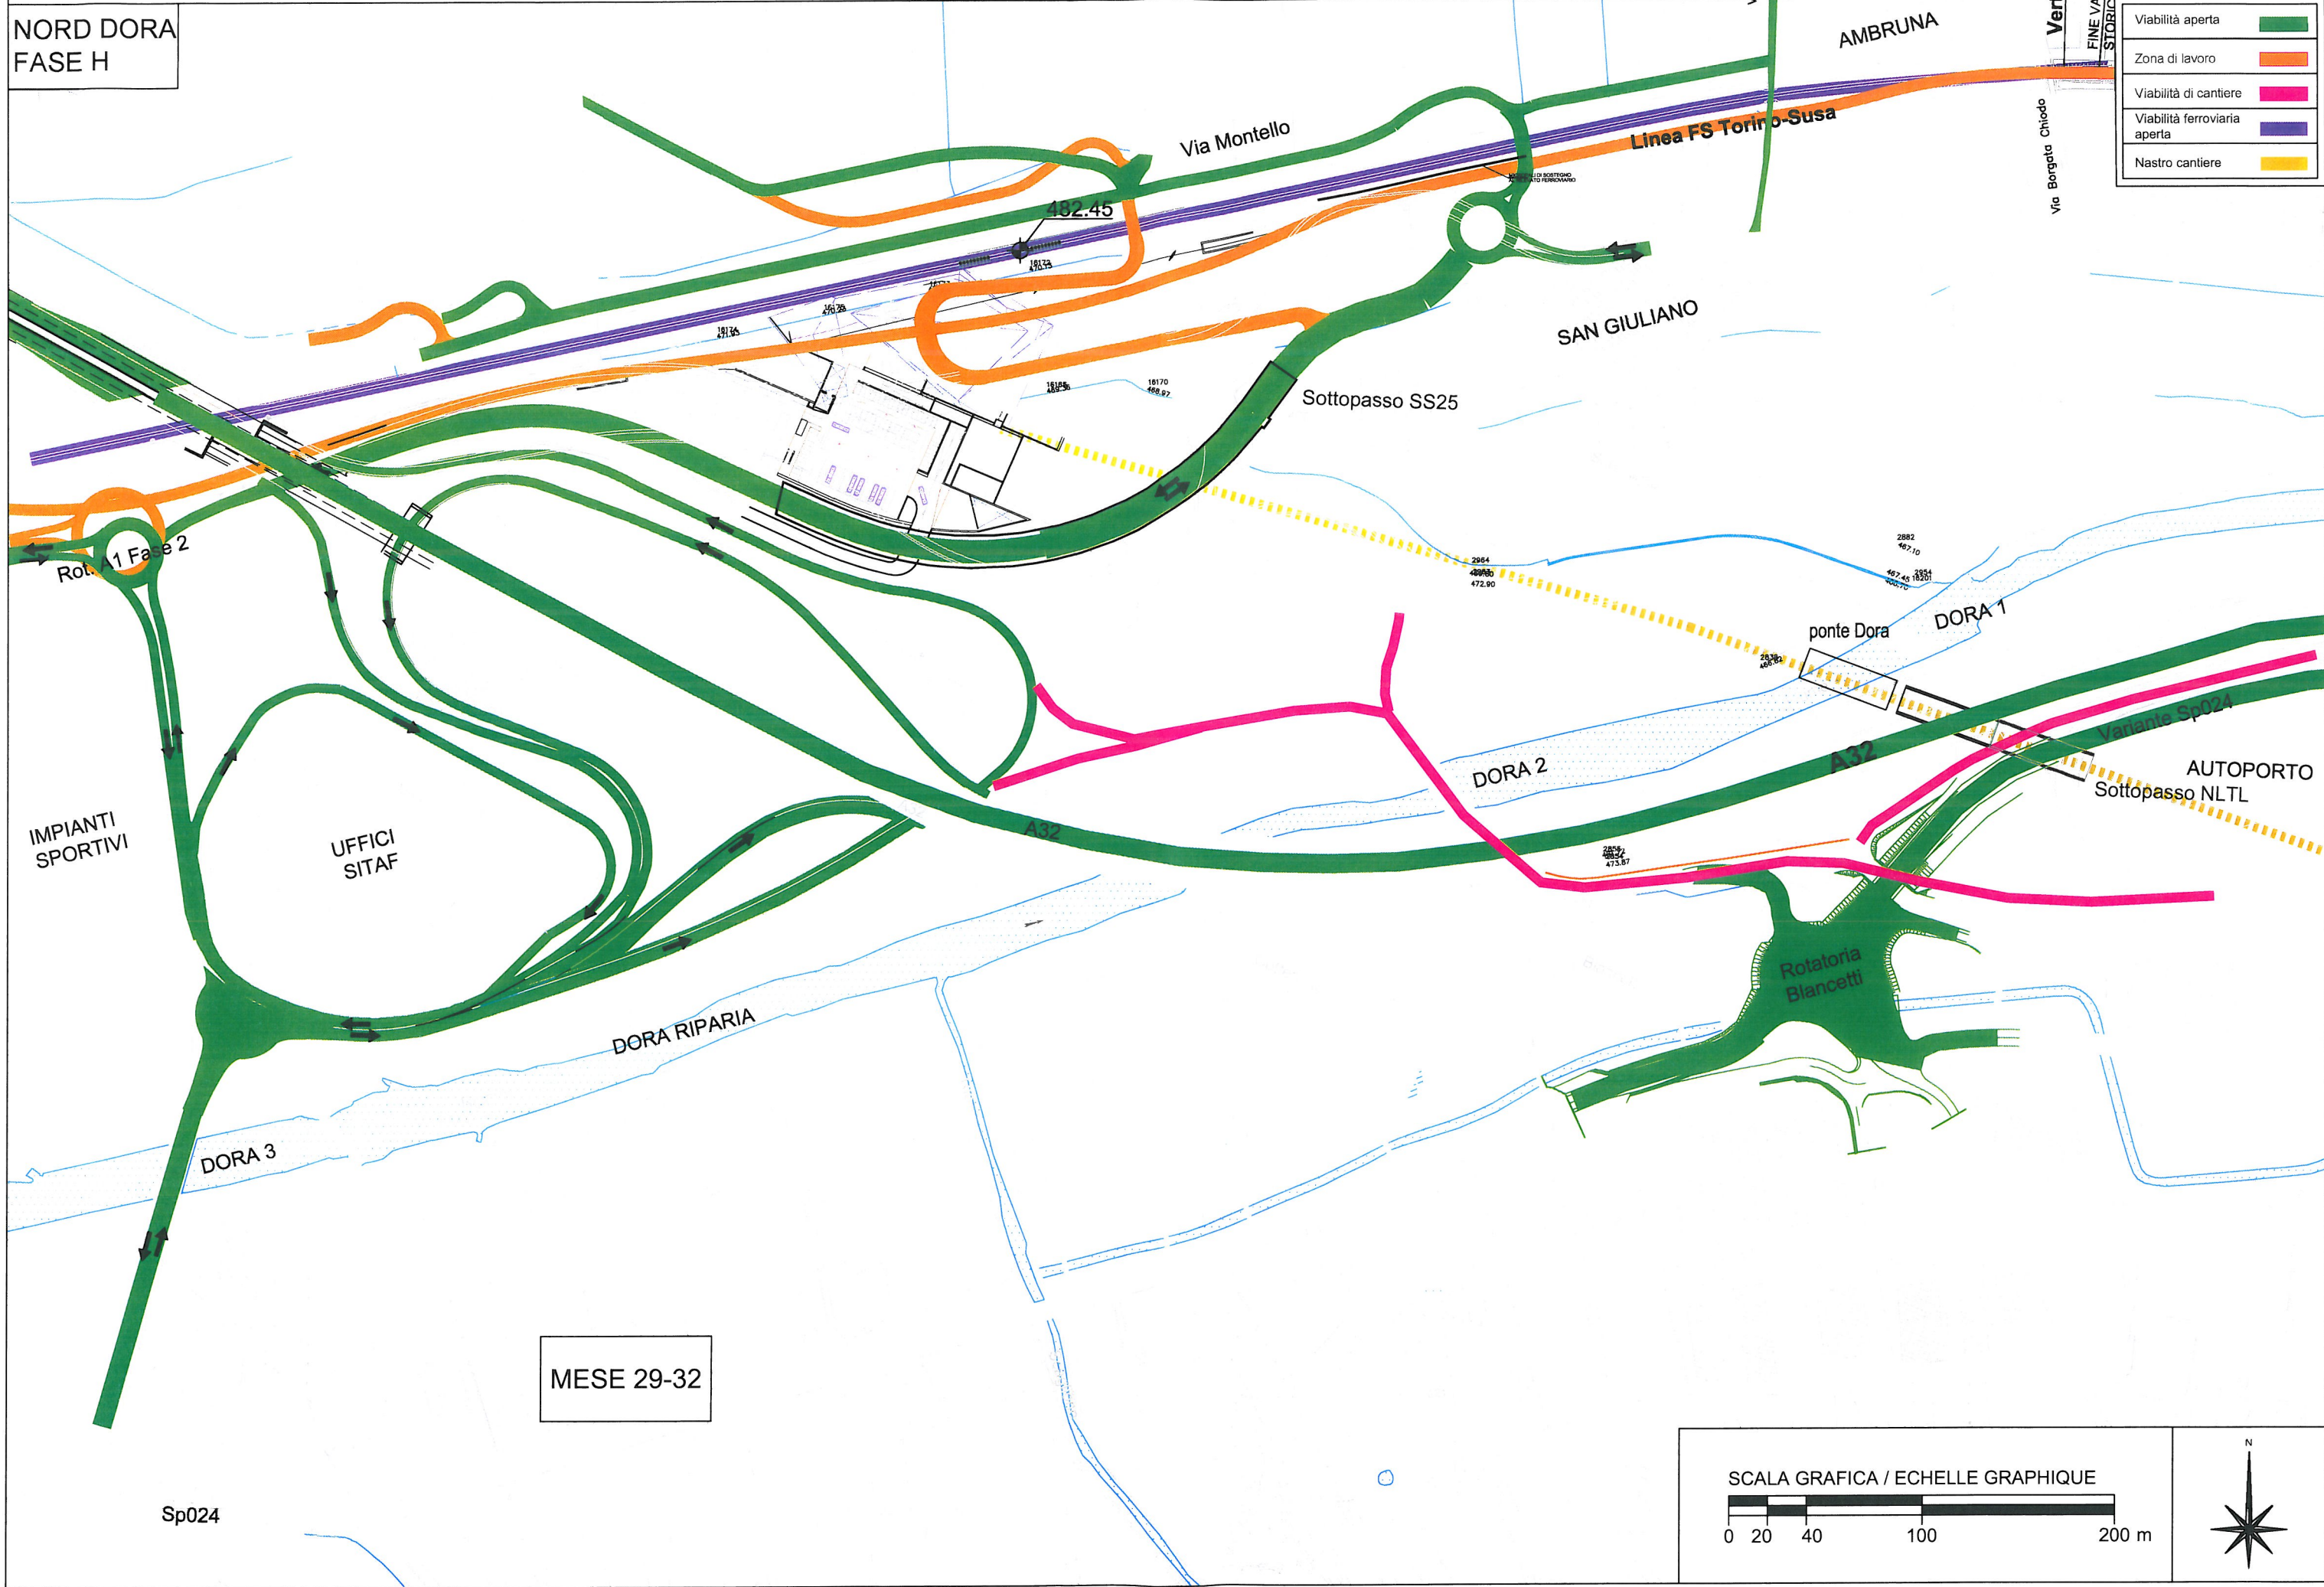

MESE 29-32


Sp024

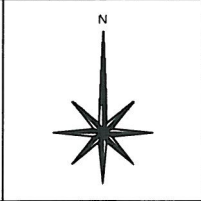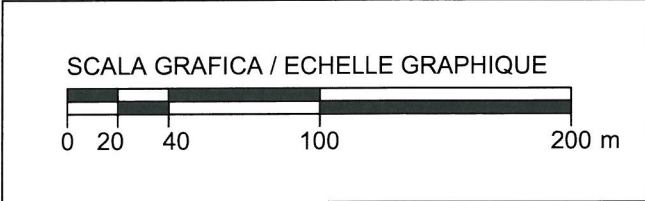





FASE FINALE - DURANTE  
CANTIERE TDB

Viabilità aperta	■
Zona di lavoro	■
Viabilità di cantiere	■
Viabilità ferroviaria aperta	■
Nastro cantiere	■

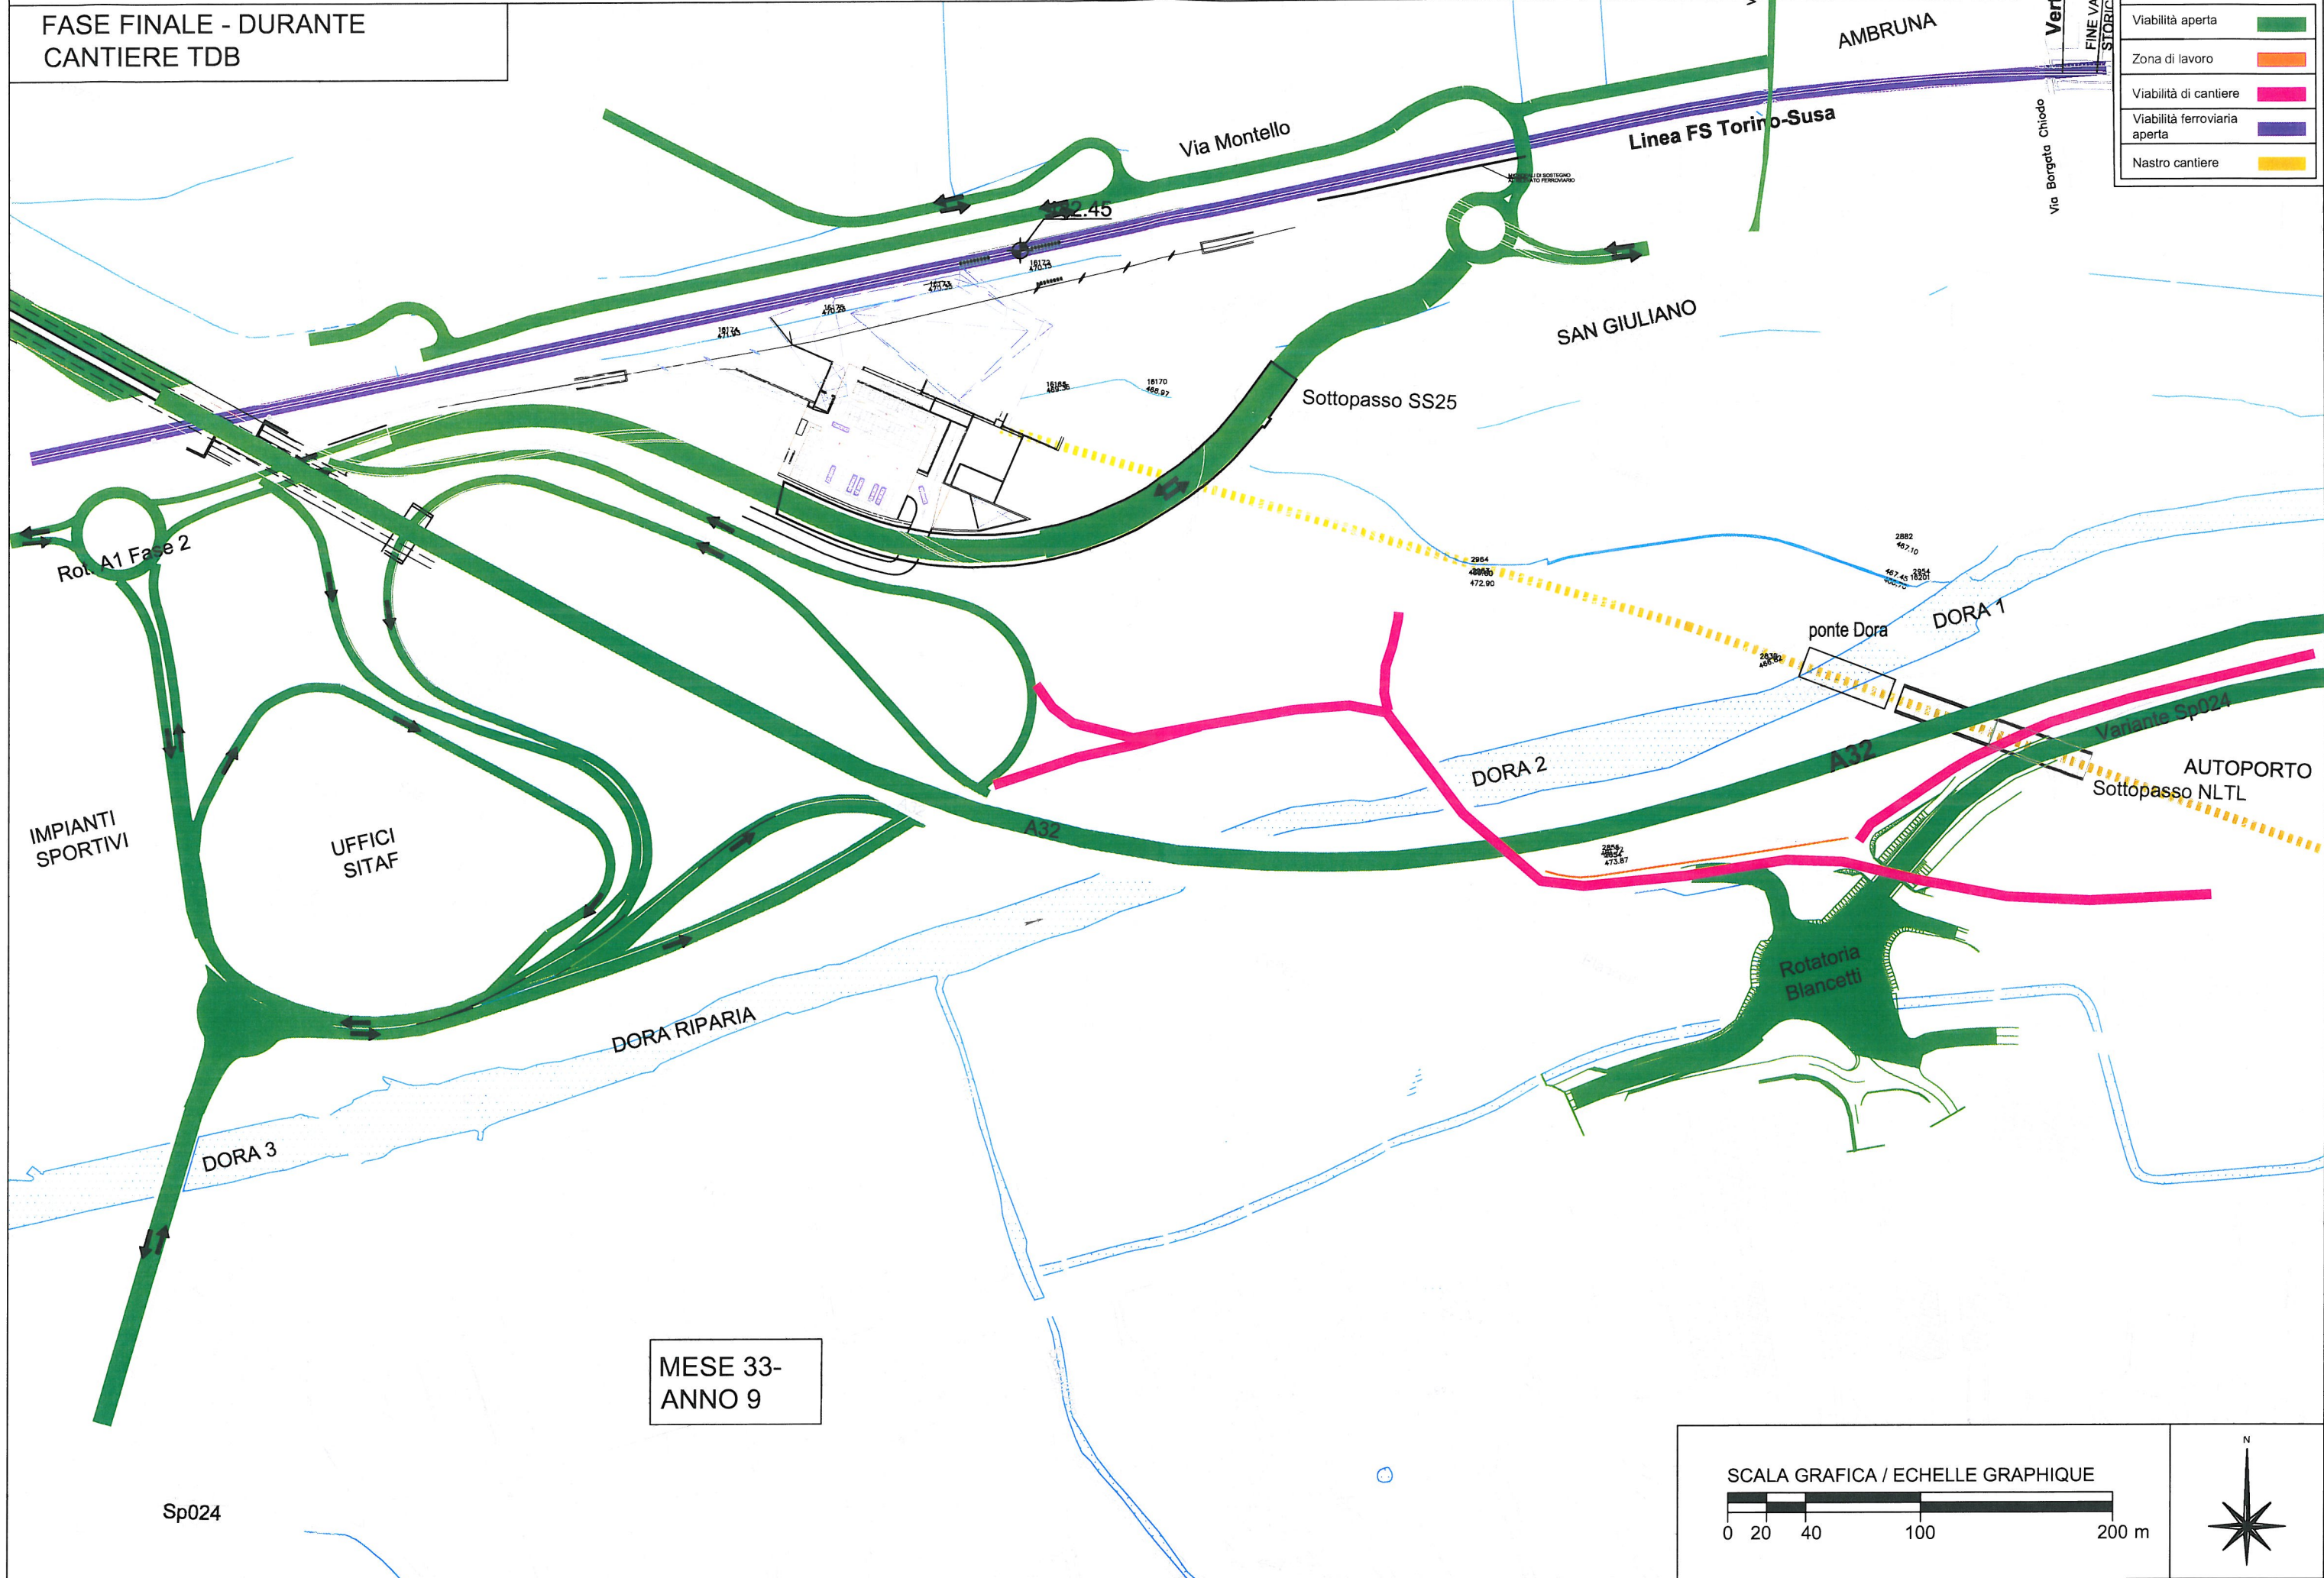


MESE 33-  
ANNO 9

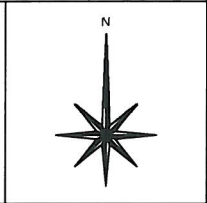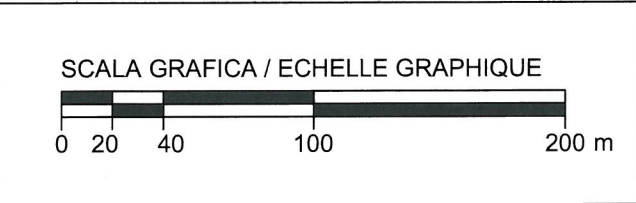



FASE FINALE - POST  
CANTIERE TDB

Viabilità aperta	■
Zona di lavoro	■
Viabilità di cantiere	■
Viabilità ferroviaria aperta	■
Nastro cantiere	■

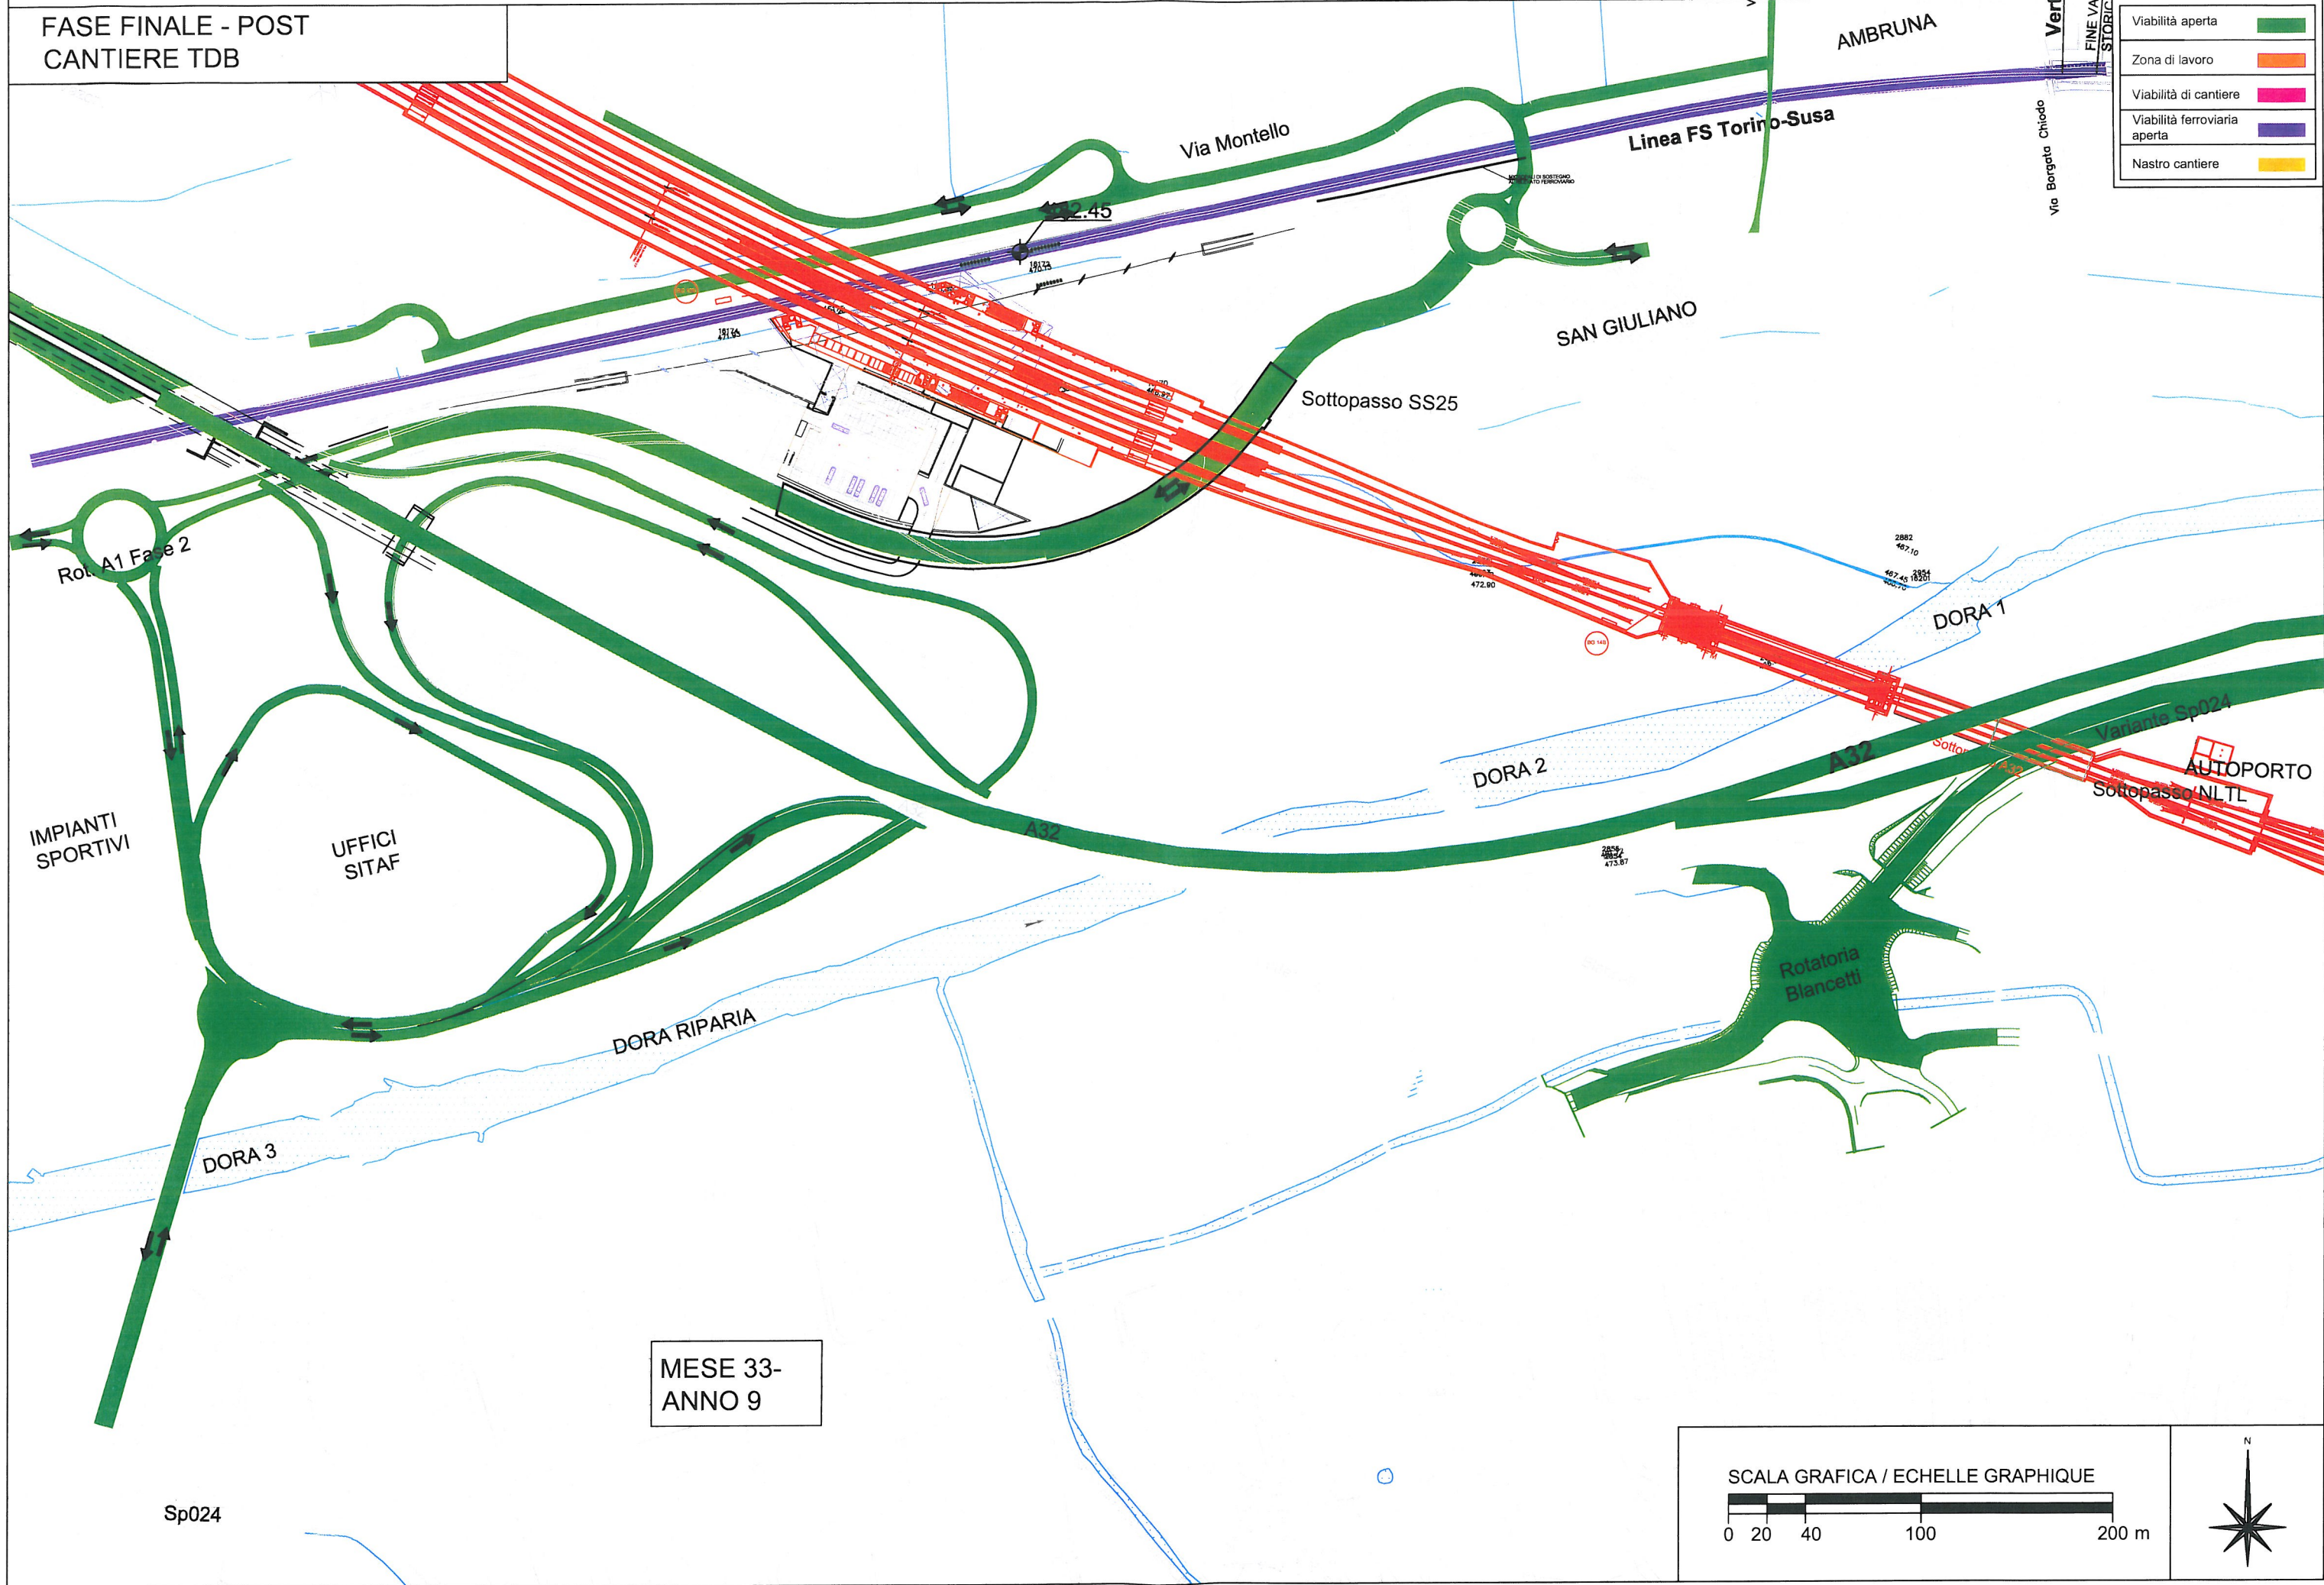

MESE 33-  
ANNO 9

