



Profilo longitudinale LNTL / Profil en long LNTL
 Scala 1:1000 in A1 (1:2000 in A3) / Echelle 1:1000 en A1 (1:2000 en A3)

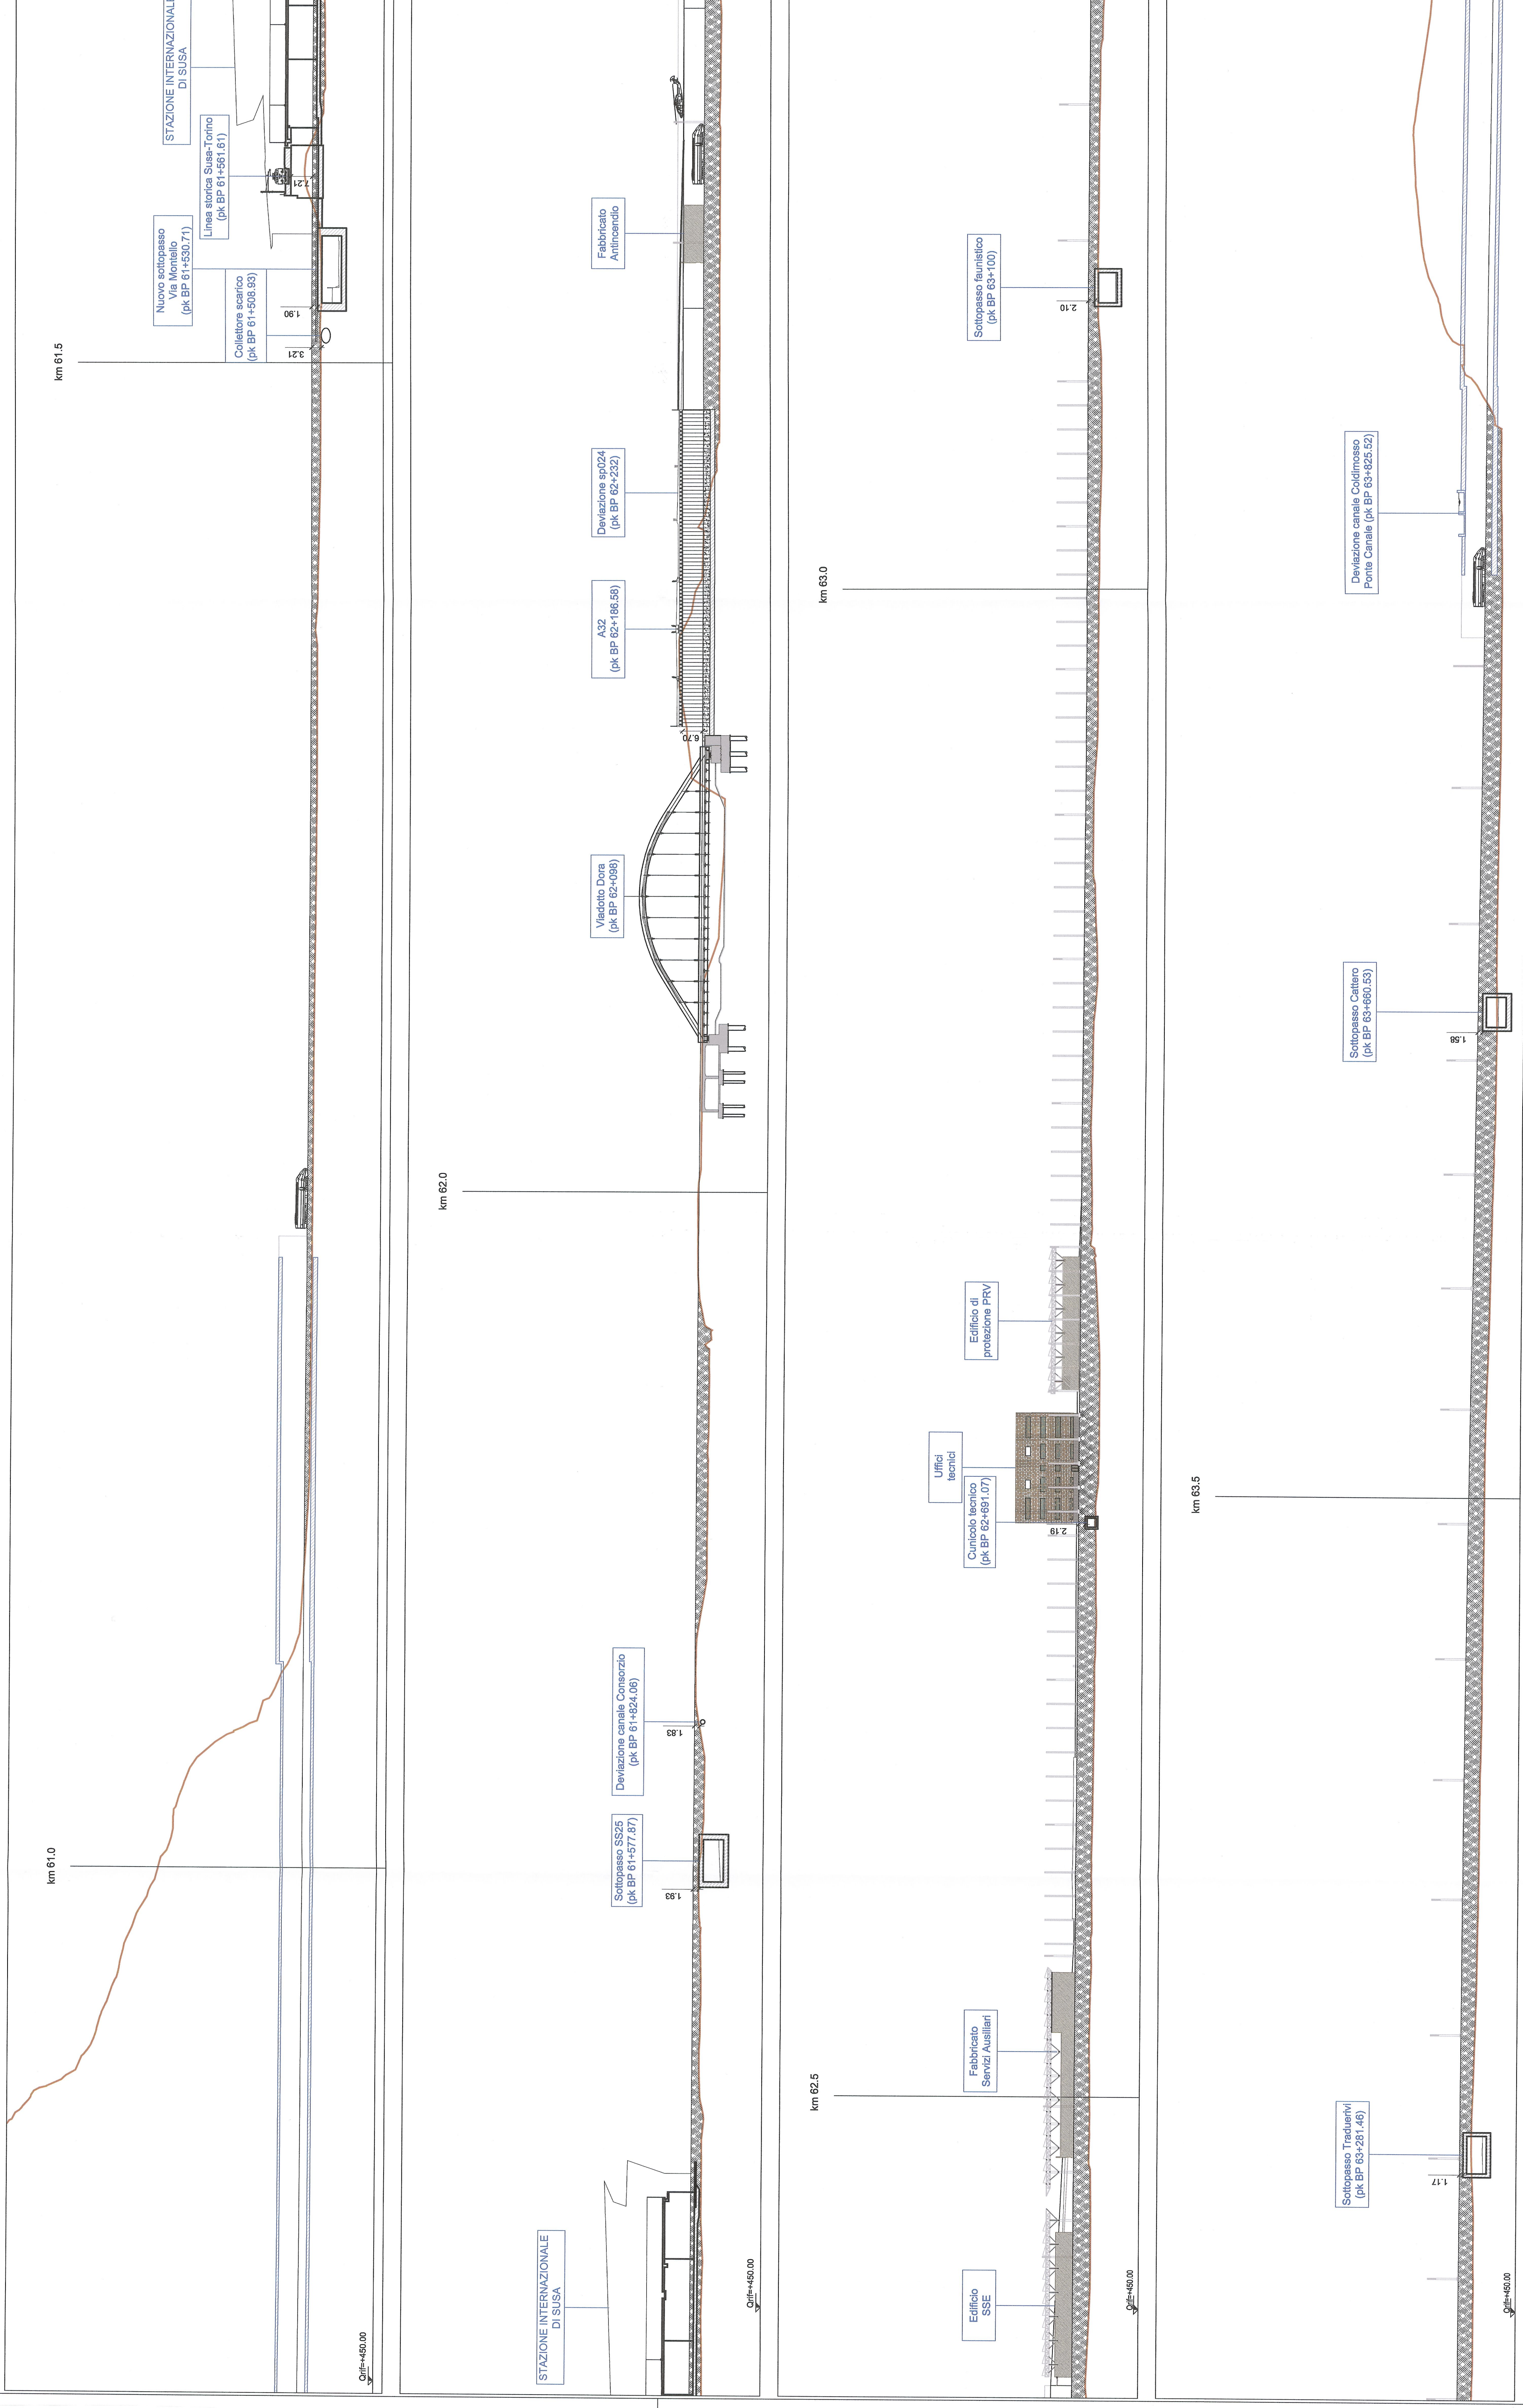


RIFERIMENTI / REFERENCES :

PD2_CSA_1471_50-10-00_30-01_Planimetria generale;
 PD2_CSA_1483_50-40-00_30-01_Planimetria generale;
 ca PD2_CSA_1566_50-50-00_30-01_Planimetria 1/4 a PD2_CSA_1563_50-50-00_30-01_Planimetria 4/4

SCALA GRAFICA / ECHELLE GRAPHIQUE

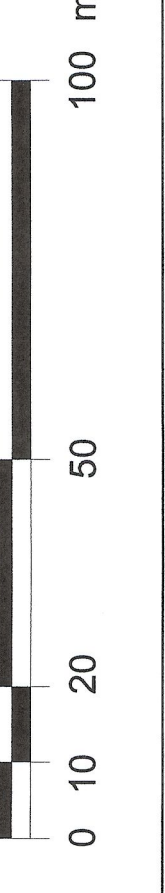

PIANO DI LOCALIZZAZIONE / VUE D'ENSEMBLE

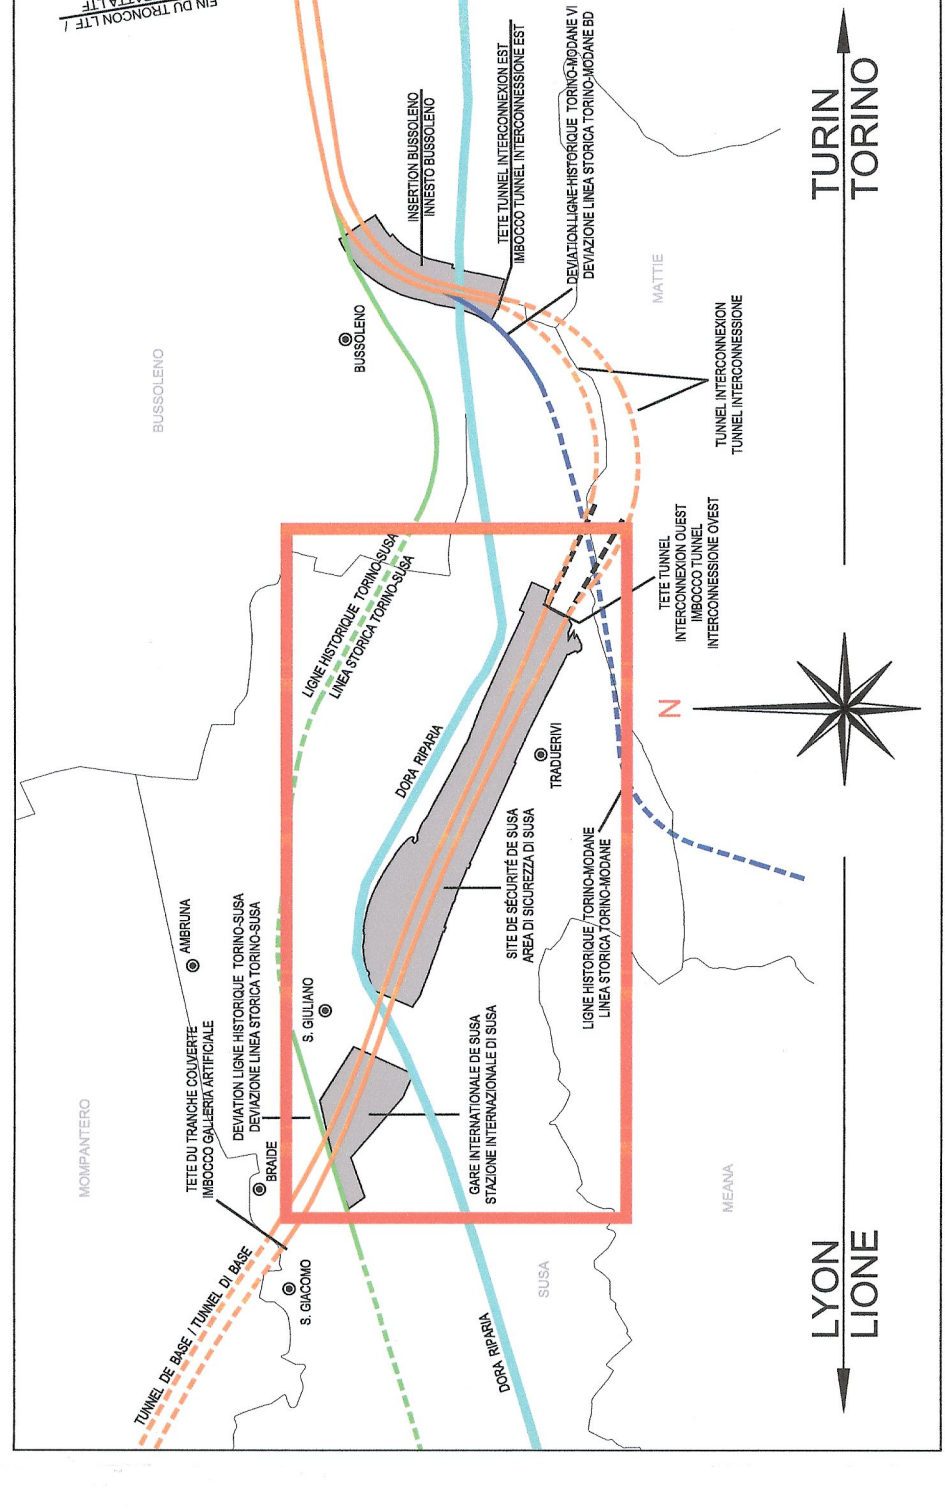

LIGNON - LIONE / COLLEGAMENTO TORINO - LIONE
 Parte comune italo-francese
 Section transfrontalière

NOUVELLE LIGNE LYON TURIN - NOUVA LINEA TORINO LIONE
 PARTIE COMMUNE FRANCO-ITALIENNE - PARTE COMUNE ITALO-FRANCESE
 REVISIONE DE L'AVANT-PROJET DE REFERENCE - REVISIONE DEL PROGETTO DEFINITIVO
 CUP C11J050000300001

GENIE CIVIL - OPERE CIVILI

PLAINE DE SUSAS - PIANA DI SUSAS
 INFRASTRUCTURE FERROVIAIRE - GENERALITES
 INFRASTRUTTURA FERROVIARIA - ELABORATI GENERALI
 PROFIL EN LONG SCHEMATIQUE - PROFILO SCHEMATICO

DATA	DESCRIZIONE	STATO	REDAZIONE	PROVA
05/10/2013	Previsione definitive / Previsione definitiva	C	VERGARI G. (S. Quarta)	VERGARI G. (S. Quarta)
08/02/2013	Revisione alla risposta commissaria LTF / Revisione a risposta commissaria LTF	A	VERGARI G. (S. Quarta)	VERGARI G. (S. Quarta)

M. RUSSO
 C. CONRINI
 G. VERGARI (S. Quarta)
 G. VERGARI (S. Quarta)

FRUOSSO MARCO
FRUSSO ALBERTO
 PROFESSIONISTA
 COL.N. 20202

Code Doc	Phase / Fase	Code	Phase / Fase	Code	Phase / Fase	Code	Phase / Fase	Code	Phase / Fase	Code	Phase / Fase	Code	Phase / Fase	Code	Phase / Fase	Code	Phase / Fase
P	D	2	C	3	A	T	S	3	1	4	5	3	A	P	P	L	A
Numero / Numero		Numero / Numero		Numero / Numero		Numero / Numero		Numero / Numero		Numero / Numero		Numero / Numero		Numero / Numero		Numero / Numero	
NORIEZZO GED / ADRESSE GED			C.A. #			#			#			#			#		
NORIEZZO GED / ADRESSE GED		C.A. #		#		#		#		#		#		#		#	

ECHELLE / SCALA: 1:1000
 11/2013

LYON TURIN FERROVIAIRE
 LTF snc - 10371 Avenue de la Bataie, BP 60051 - F-73000 CHAMBERY cedex (France)
 RCS Chambery 439 595 862 - TVA: FR-04-33059502
 Proprietà LTF, tous droits réservés - Proprietà LTF, tutti i diritti riservati