Piana di Susa / Plaine de Susa
Profilo longitudinale / Profil en long
Scala 1:1000 - 1:100 in A1 / Echelle 1:1000 - 1:100 en A1

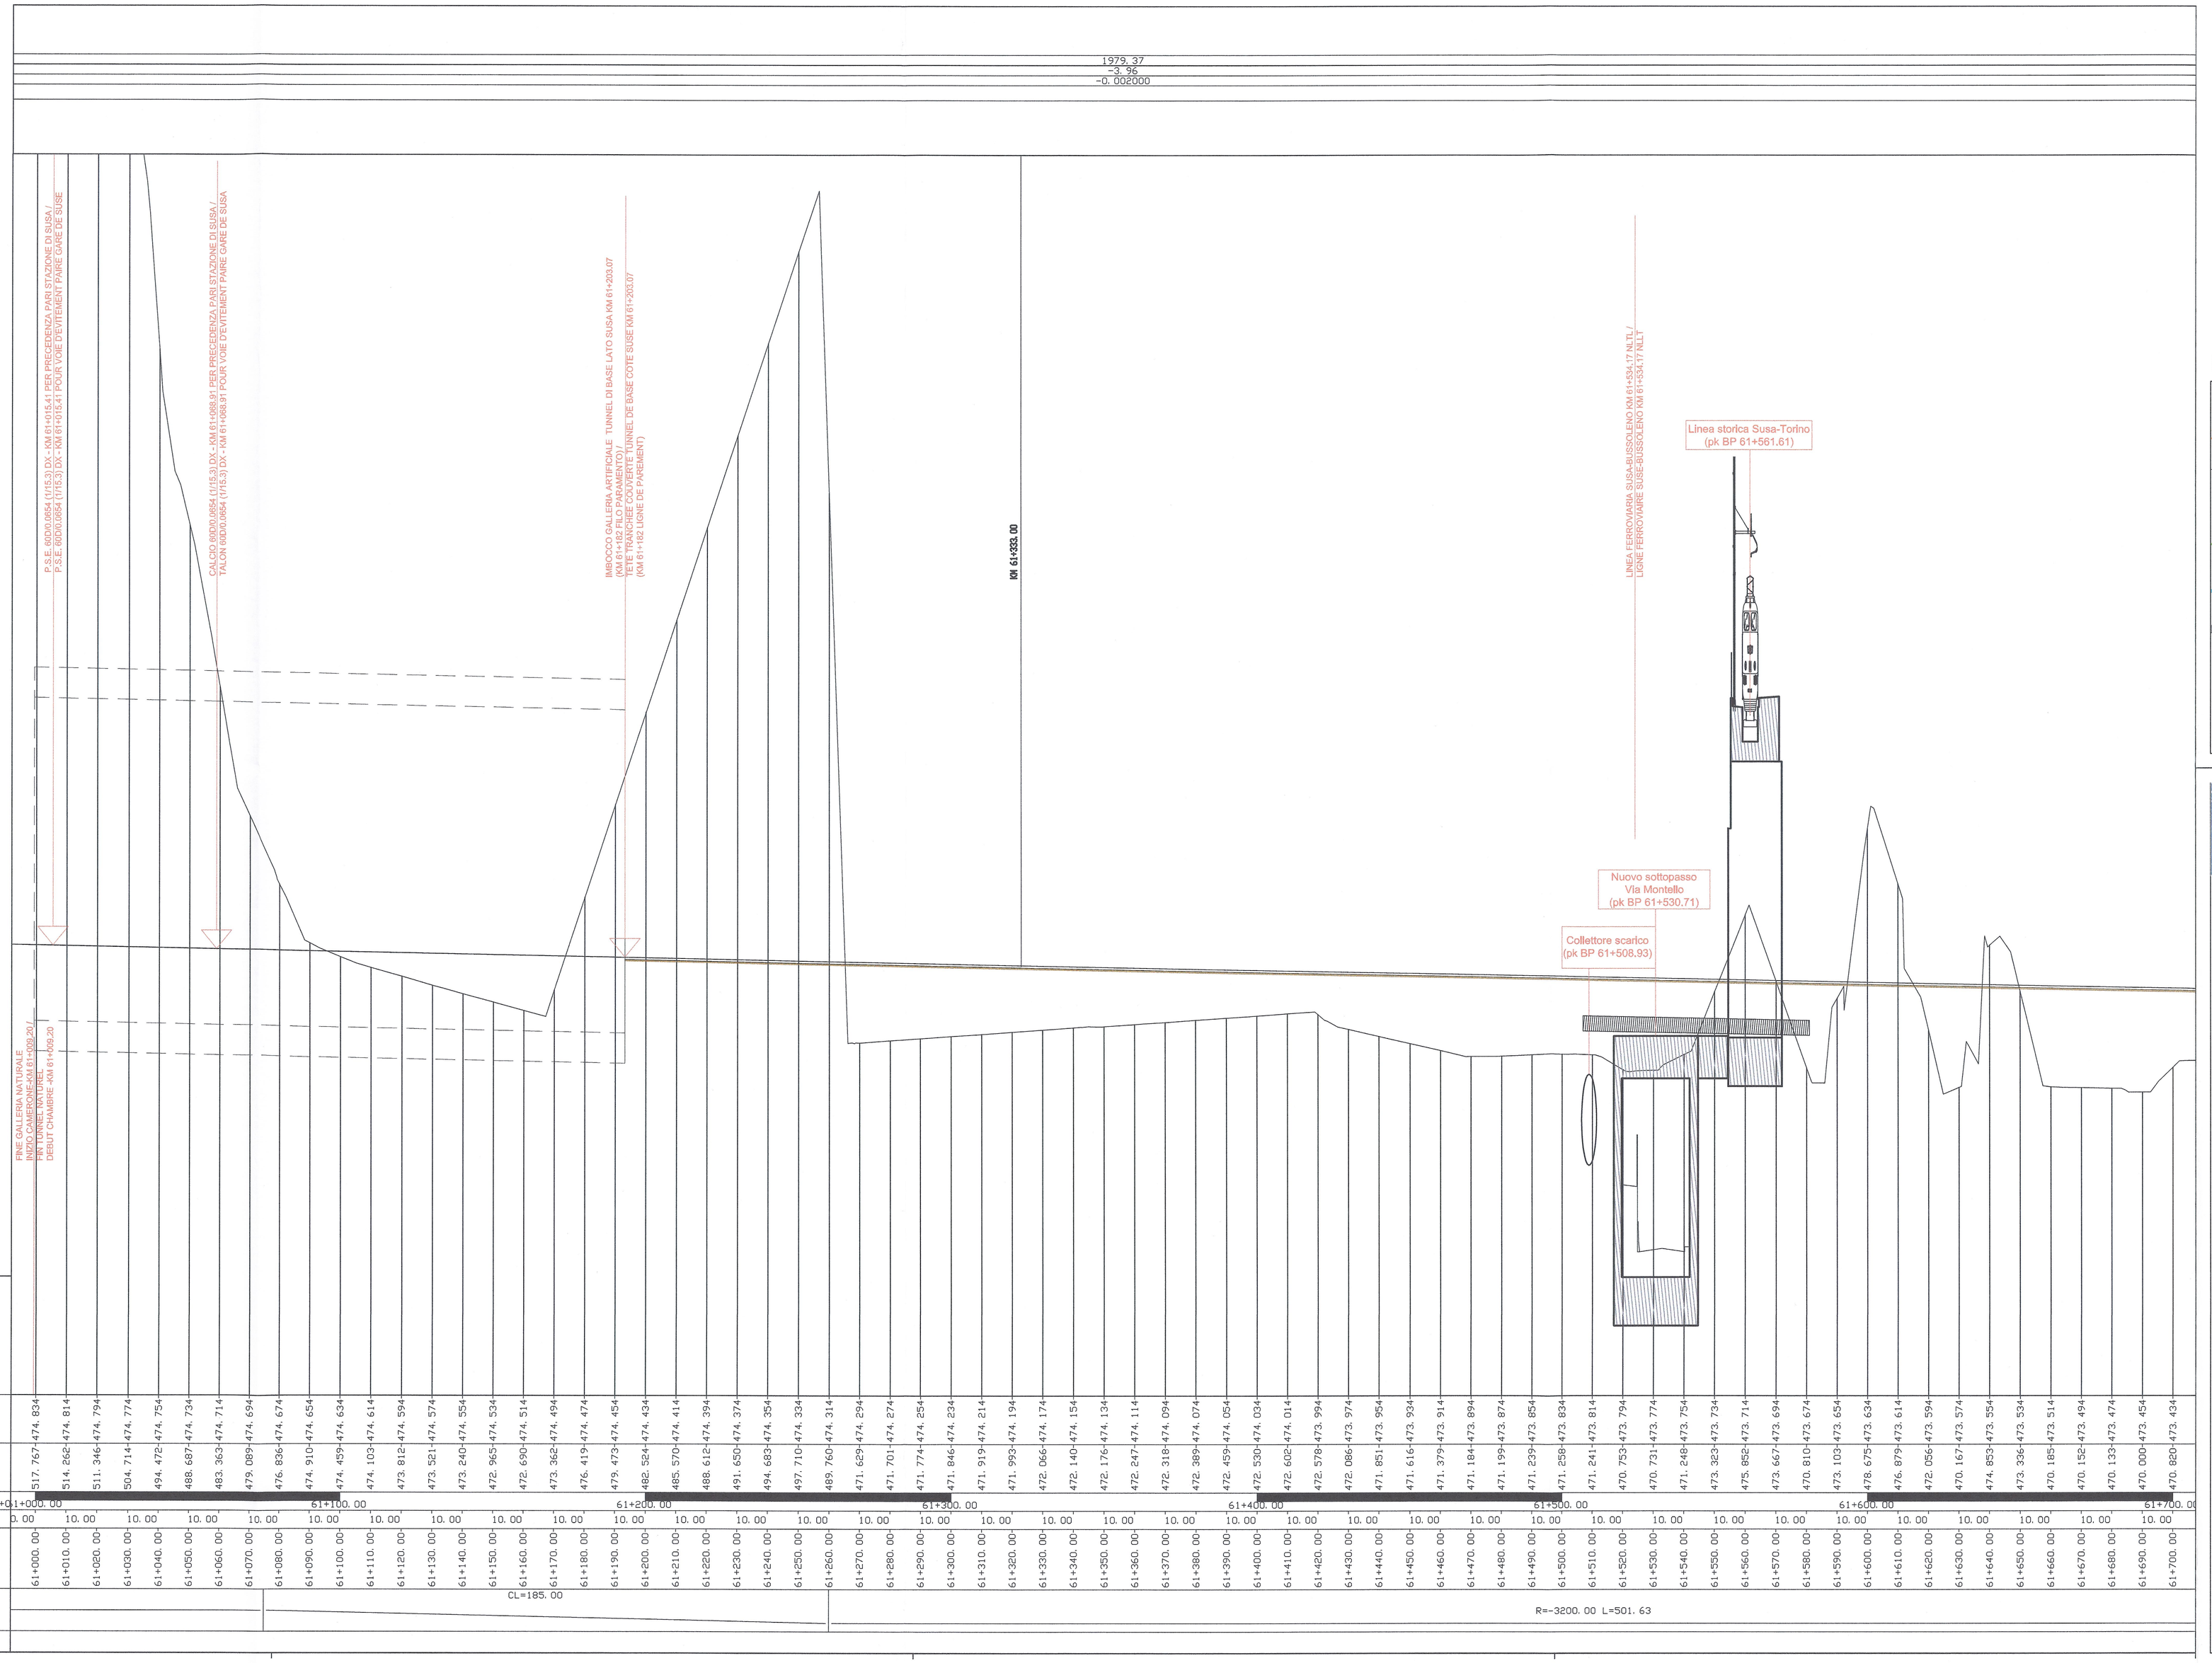

SCALA GRAFICA 1:1000 /
ECHELLE GRAPHIQUE 1:1000

0 10 20 50 100 m

SCALA GRAFICA 1:100 /
ECHELLE GRAPHIQUE 1:100

0 1 2 5 10 m

RIFERIMENTI / REFERENCES:

PD2_C3A_1449_50-00-00_10-01_Relazione illustrativa;
PD2_C3A_1471_50-10-00_30-01_Planimetria generale
PD2_C3A_1473_50-10-00_40-01_Sezioni trasversali
PD2_C3A_0142a0167_23-02-01_40-03a28_Profilo longitudinale BP
PD2_C3A_1460a1462_50-05-00_40-01a03_Sezioni tipo NLTL

PIANO DI LOCALIZZAZIONE / VUE D'ENSEMBLE

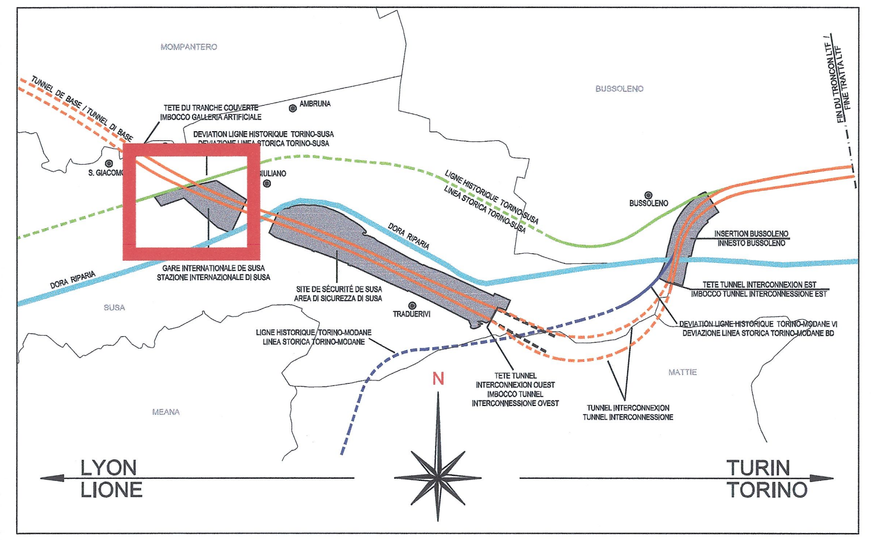

LIAISON LYON - TURIN / COLLEGAMENTO TORINO - LIONE

Partie commune franco-italienne
Section transfrontalière

Parte comune italo-francese
Sezione transfrontaliera

NOUVELLE LIGNE LYON TURIN - NUOVA LINEA TORINO LIONE
PARTIE COMMUNE FRANCO-ITALIENNE - PARTE COMUNE ITALO-FRANCESE

REVISION DE L'AVANT-PROJET DE REFERENCE - REVISIONE DEL PROGETTO DEFINITIVO
CUP C11J05000030001

GENIE CIVIL - OPERE CIVILI

PLAINE DE SUSA - PIANA DI SUSA
TRONCON DE TETE EST TDB A GARE INTERNATIONALE DE SUSA
TRATTA DA IMBOCCO EST TDB A STAZIONE INTERNAZIONALE DI SUSA

PROFIL EN LONG - PROFILO LONGITUDINALE

Indice	Date / Data	Modifications / Modifiche	Etabli par / Concepito da	Vérifié par / Controllato da	Autorisé par / Autorizzato da
0	25/01/2013	Première diffusion - Prima emissione	G. VERGNANO (SL Quaranta)	M. RUSSO C. OGNIBENE	L. CHANTRON M. PANTALEO
A	08/02/2013	Révision suite aux commentaires LTF / Revisione a seguito commenti LTF	G. VERGNANO (SL Quaranta)	M. RUSSO C. OGNIBENE	L. CHANTRON M. PANTALEO

Dott. Ing. Marco Russo
Iscritto all'Albo Professionale
Ordine degli Ingegneri della Provincia di Torino n. 12286

Code Doc	P	D	2	C	3	A	T	S	3	1	4	7	2	A	A	P	P	L	A
	Phase / Fase			Sigle étude / Sigla			Émetteur / Emittente		Numéro					Indice	Statut / Stato		Type / Tipo		

INDIRIZZO GED / ADRESSE GED	C3A	II	II	50	10	00	40	02

ÉCHELLE / SCALA
1:100 / 1:1000

LTF sas - 1091 Avenue de la Boisse BP 80631 - F-73006 CHAMBERY CEDEX (France)
Tél.: +33 (0) 4.79.68.56.50 - Fax: +33 (0) 4.79.68.56.75
RCS Chambéry 439 556 992 - TVA FR 03439556992

Propriété LTF Tous droits réservés - Proprietà LTF Tutti i diritti riservati

Ce projet est cofinancé par l'Union européenne (50%-TEN-T)

Questo progetto è cofinanziato dall'Unione europea (50%-TEN-T)