



Piana di Susa / Plaine de Susa  
 Sezioni trasversali / Coupes transversales  
 Scala 1:200 in A1 (1:400 in A3) / Echelle 1:200 en A1 (1:400 en A3)


Sezione PK 61+250 BP / Coupe PK 61+250 BP

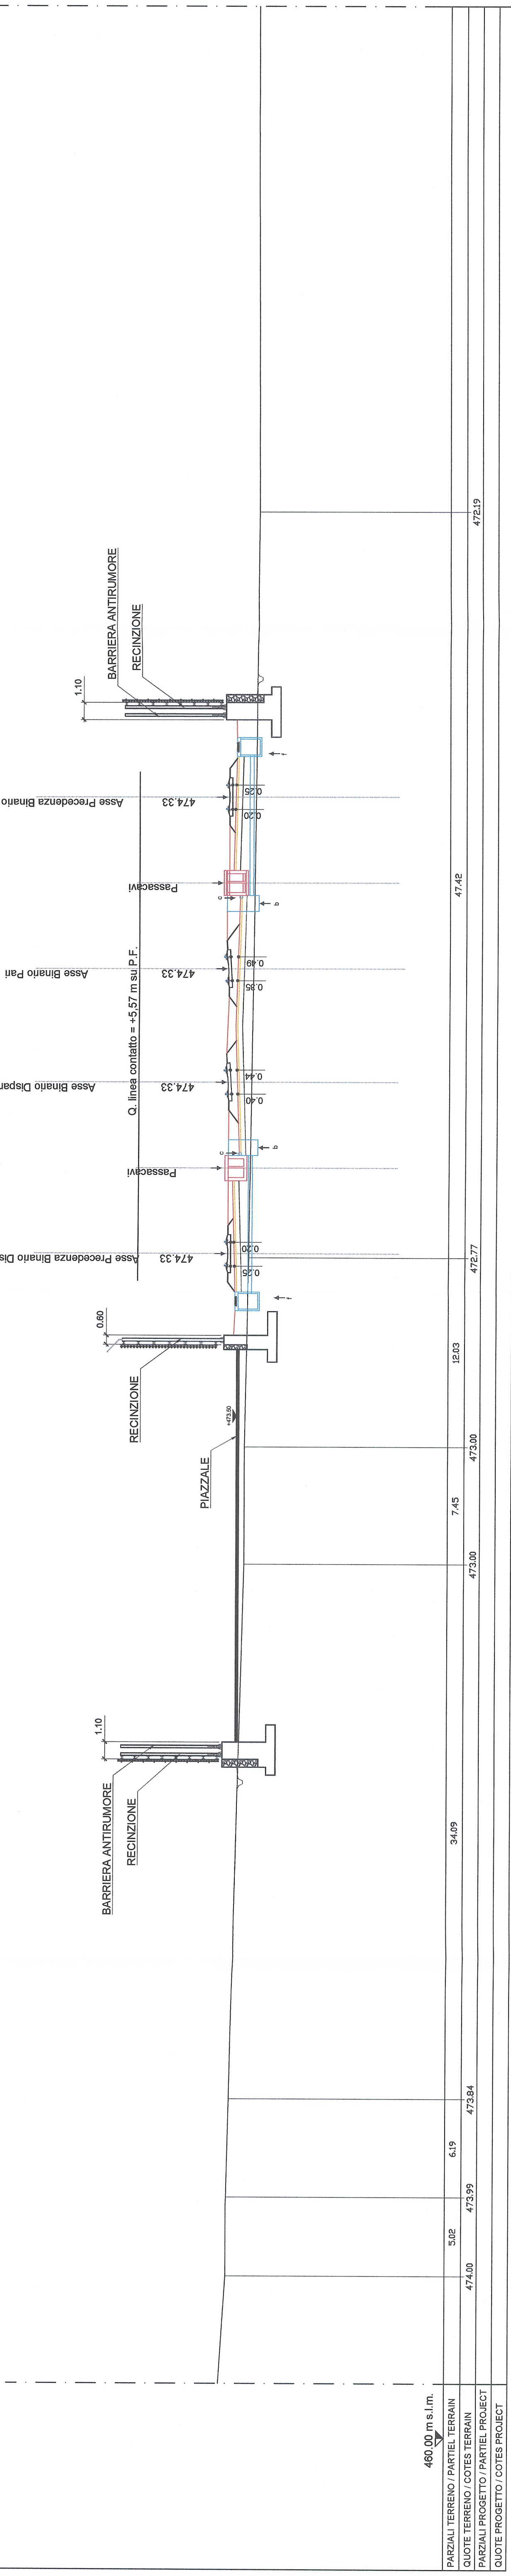

Sezione PK 61+350 BP / Coupe PK 61+350 BP

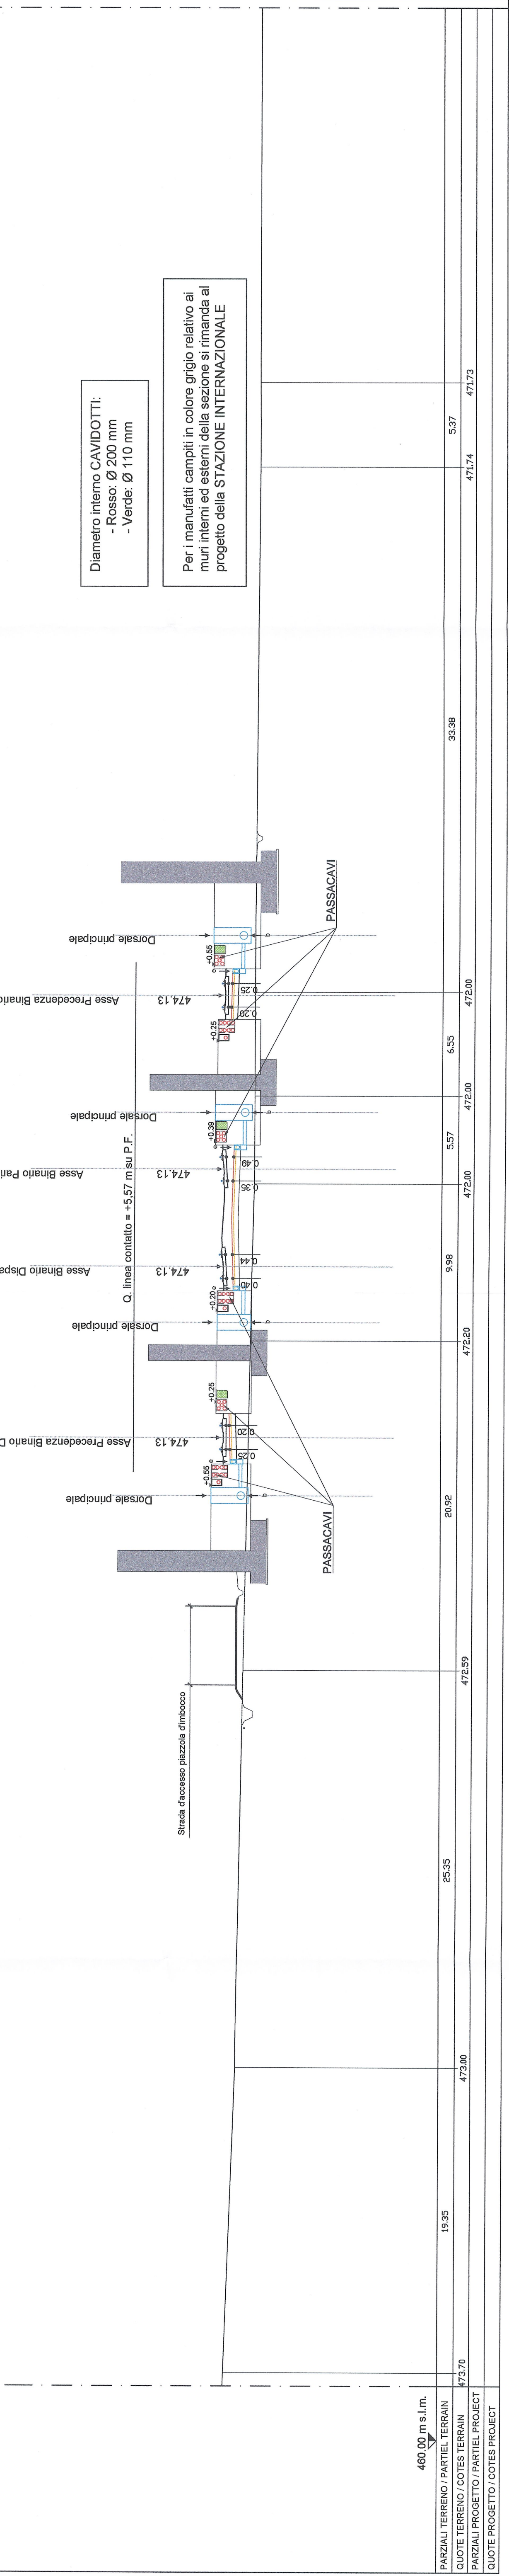


Sezione PK 61+450 BP / Coupe PK 61+450 BP

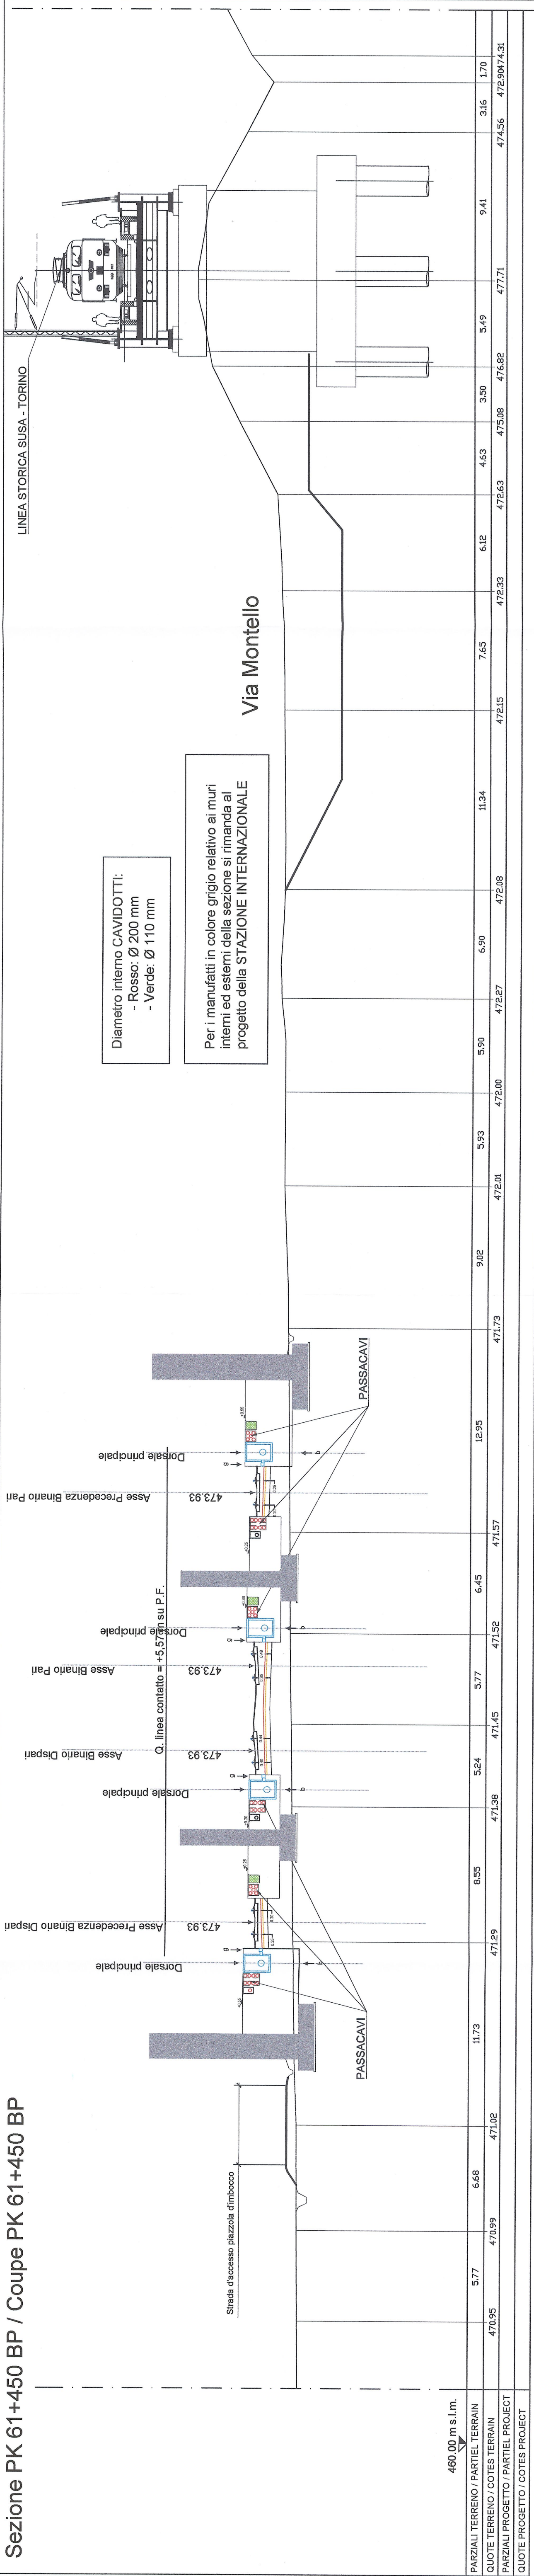

**RIFERIMENTI / REFERENCES:**  
 PD2\_C3A\_0420\_28-47-30\_10-01\_Relazione generale illustrativa delle opere all'aperta  
 PD2\_C3A\_1471\_50-10-00\_30-01\_Planimetria generale;  
 PD2\_C3A\_1495\_50-00-00\_40-03\_Piante e sezioni dei muri acciacci e delle banchine Nord della Via Montello  
 PD2\_C3A\_1503\_50-00-00\_40-03\_Piante e sezioni dei muri acciacci e delle banchine Sud della stazione  
 PD2\_C3A\_1502\_55-40-10\_30-03\_Piante e sezioni dei muri acciacci e delle banchine Sud della stazione

- LEGENDA:**  
 a: Caditoia  
 b: Pozzetto  
 c: Tubo dreno  
 d: Tubo dreno ad innesto verticale  
 e: Canaletta dreno con griglia  
 f: Dorsale con caditoia

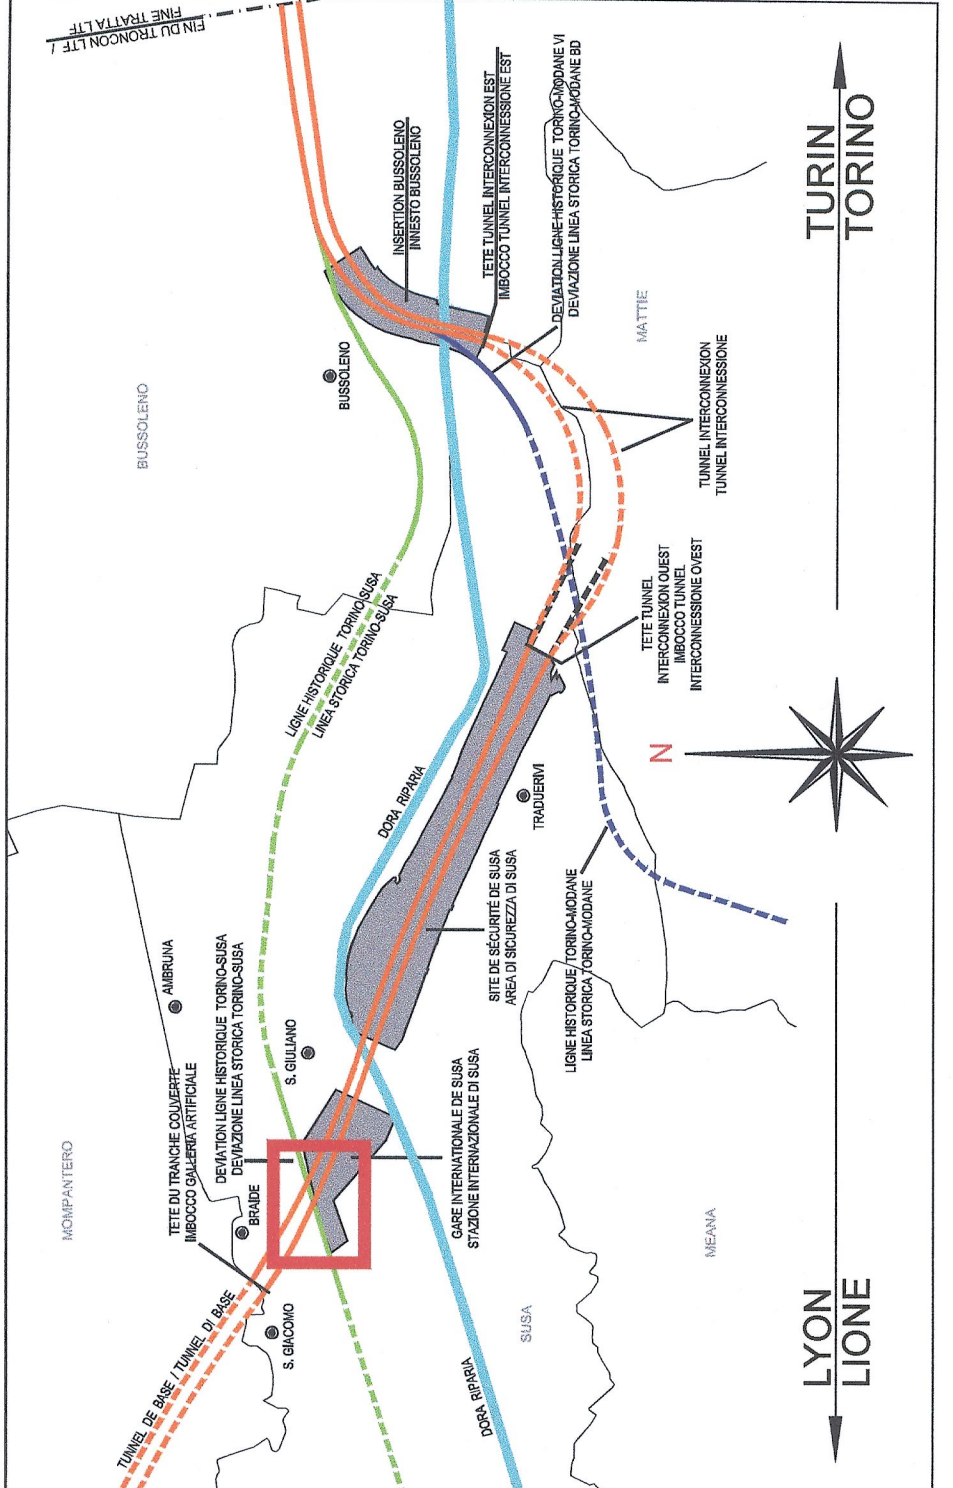

**RAISON LYON - TURIN / COLLEGAMENTO TORINO - LIONE**  
 Parte comune italo-francese / Section transfrontalière

**NOUVELLE LIGNE LYON - TURIN - NUOVA LINEA TORINO - LIONE**  
 PARTIE COMMUNE FRANCO-ITALIENNE - PARTE COMUNE ITALO-FRANCESE

**REVISION DE L'AVANT-PROJET DE REFERENCE - REVISIONE DEL PROGETTO DEFINITIVO**  
 CUP C11J0600030001

**GENIE CIVIL - OPERE CIVILI**

**PLAINE DE SUSA - PIANA DI SUSÀ**  
**TRONCON DE TETE TDB A GARE INTERNATIONALE DE SUSÀ**  
**TRATTA DA IMBOCCO EST TDB A STAZIONE INTERNAZIONALE DI SUSÀ**

**COUPE TRANSVERSALS DE PK 61+250 A PK 61+450 - SEZIONI TRASVERSALI DA PK 61+250 A PK 61+450**

| STATO | DATA DORA  | INDICAZIONE INIZIALE   | STATO PER CONSTATTO DA                                     | STATO PER AUTORIZZAZIONE                                   |
|-------|------------|--|--|--|
| 0     | 20/07/2013 | Progetto definitivo / Prima esecuzione                                     | M. RUBINO<br>C. CONSERVARE                                 | L. CHANTONIA<br>M. PANTALEO                                |
| A     | 08/02/2015 | Revisione sulle note complementari LTP / Revisione e aggiunta commenti LTP | G. VESIGNANO (R. Quaresima)<br>G. VESIGNANO (R. Quaresima) | G. VESIGNANO (R. Quaresima)<br>G. VESIGNANO (R. Quaresima) |

**DOCTEUR EN INGENIERIE DELLA PROVINCIA DI NAPOLI**  
**DOCT. ING. MARCO RUSSO MARCO**  
**ISCRITTO ALL'ALBO PROFESSIONALE**  
**COL.N. 122822**

**Reinmont**  
 Dott. Ing. Aldo Masciarelli  
 Ordine Ingegneri Prov. TO n. 8271 R

**CALCOLI / CALCULATIONS**  
 CDA II # 19 10 00 40 01

**SCHEDA SCALA**  
 1:200

| Cat | P               | D | 2 | C | 3 | A | T | S | 3 | 1 | 4 | 7 | 3 | A | A      | P      | P       | L                | L | A |
|-----|-----------------|---|---|---|---|---|---|---|---|---|---|---|---|---|--------|--------|---------|------------------|---|---|
| Doc | Tracce / Traces |   |   |   |   |   |   |   |   |   |   |   |   |   |        |        |         |                  |   |   |
|     |                 |   |   |   |   |   |   |   |   |   |   |   |   |   | Indice | Numero | Tabella | Tipologia / Type |   |   |

**PROTEZIONE EUROPEA**  
 L'UE assicura la protezione dei cittadini europei in tutta l'Unione Europea.  
 REGOLAMENTO (CE) N. 1083/2006 DEL PARLAMENTO EUROPEO E DEL CONSIGLIO DEL 18 AGOSTO 2006  
 Programma LIT "Assi di Infrastruttura e Trasporti" - Azione Specifica 1.2 "Infrastruttura per la Mobilità"  
 Intervento di Sviluppo Regionale n. 438/05/02 - Linea di intervento 4.1 - Asse di intervento 1.2  
 Progettazione LTP "Assi di Infrastruttura e Trasporti" - Azione Specifica 1.2 "Infrastruttura per la Mobilità"  
**LYON TURIN FERROVIARIE**