SEZIONE TRASVERSALE 1

Scala 1:200

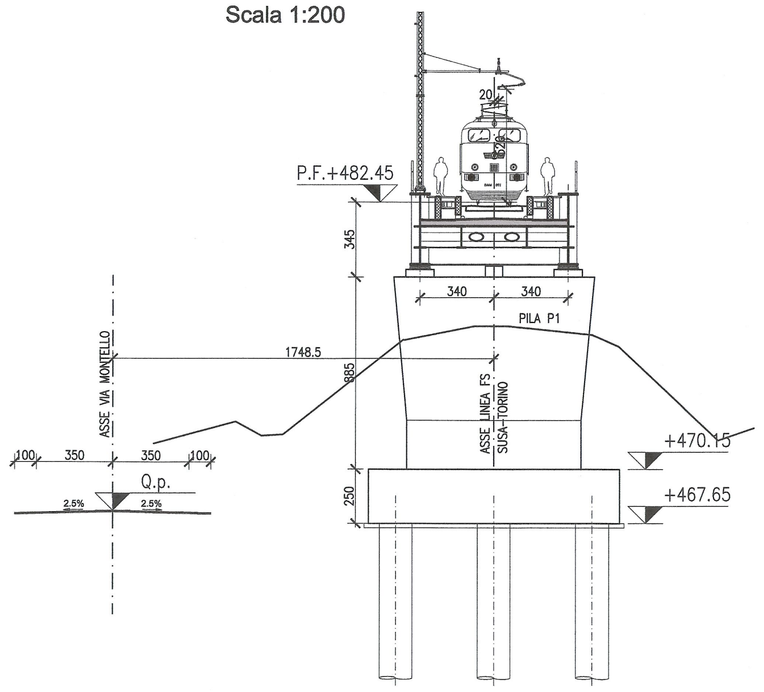

SEZIONE TRASVERSALE 2

Scala 1:200

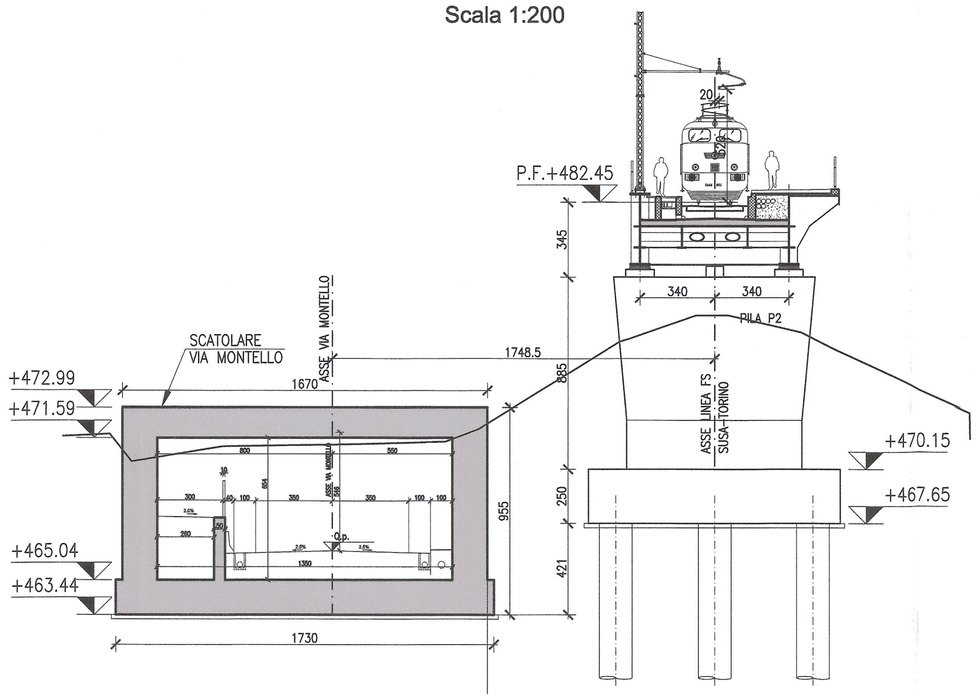

SEZIONE TRASVERSALE 3

Scala 1:200

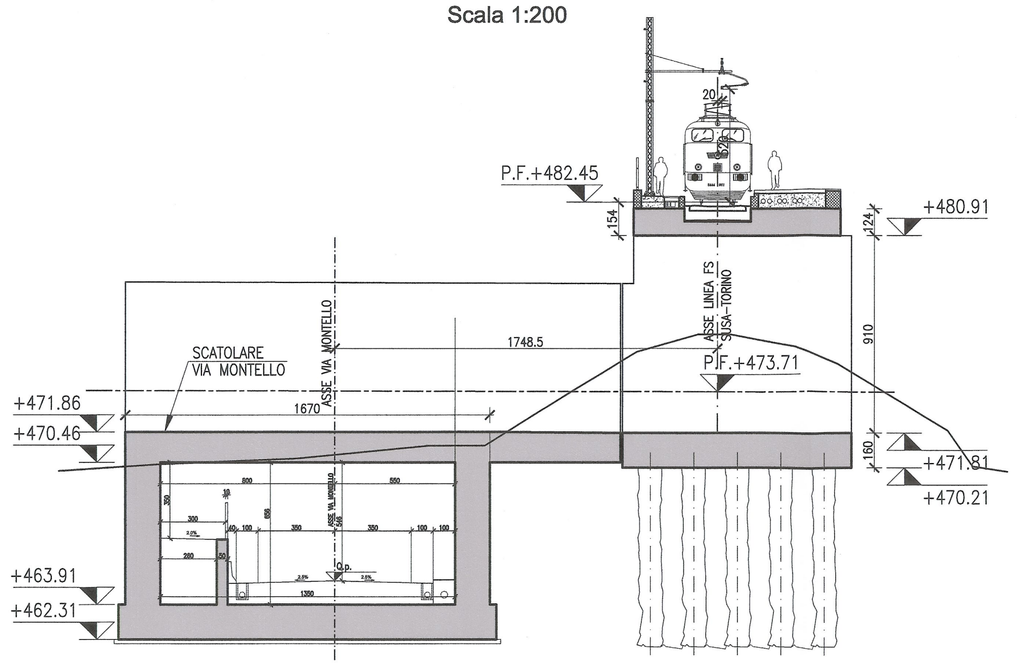

SEZIONE TRASVERSALE 4

Scala 1:200

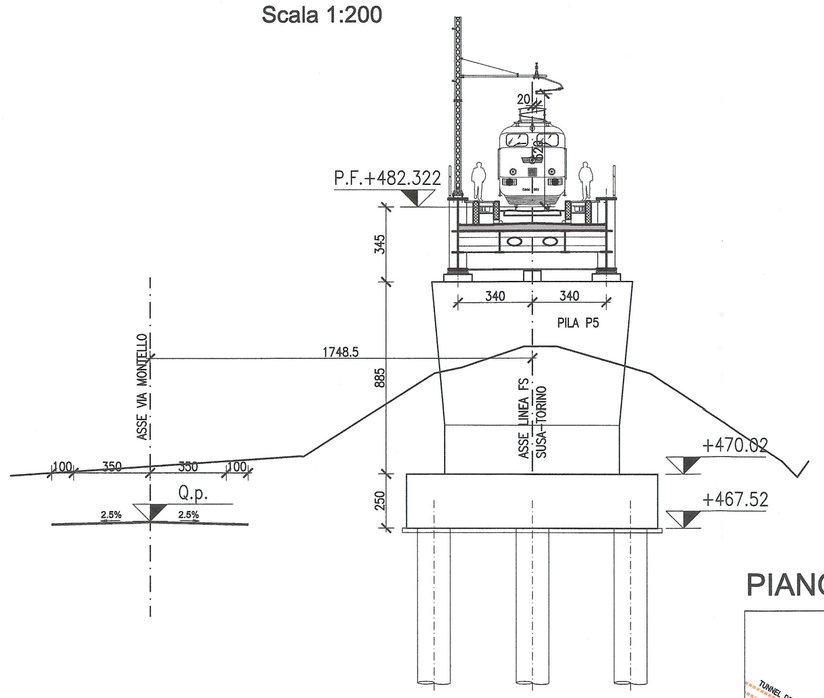

RIFERIMENTI / REFERENCES:

PD2_C3A_1490_50-30-00_10-01_Relazione tecnica e illustrativa;
da PD2_C3A_1532_50-30-40_30-02_Pianta e sezioni struttura a setti in c.a. LS;
a PD2_C3A_1541_50-30-40_10-05_Relazione di calcolo struttura sotto ballast

PIANO DI LOCALIZZAZIONE / VUE D'ENSEMBLE

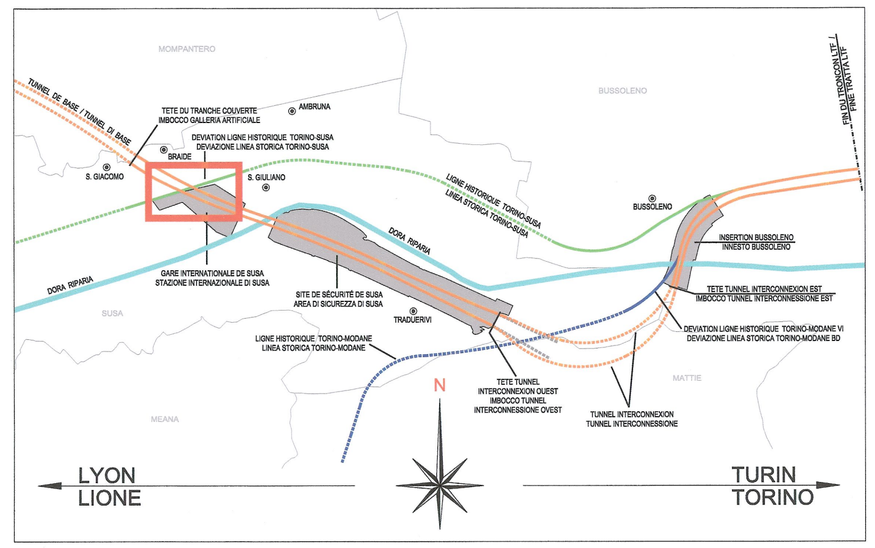

SEZIONE LONGITUDINALE SU ASSE LINEA FS SUSA-TORINO

Scala 1:500

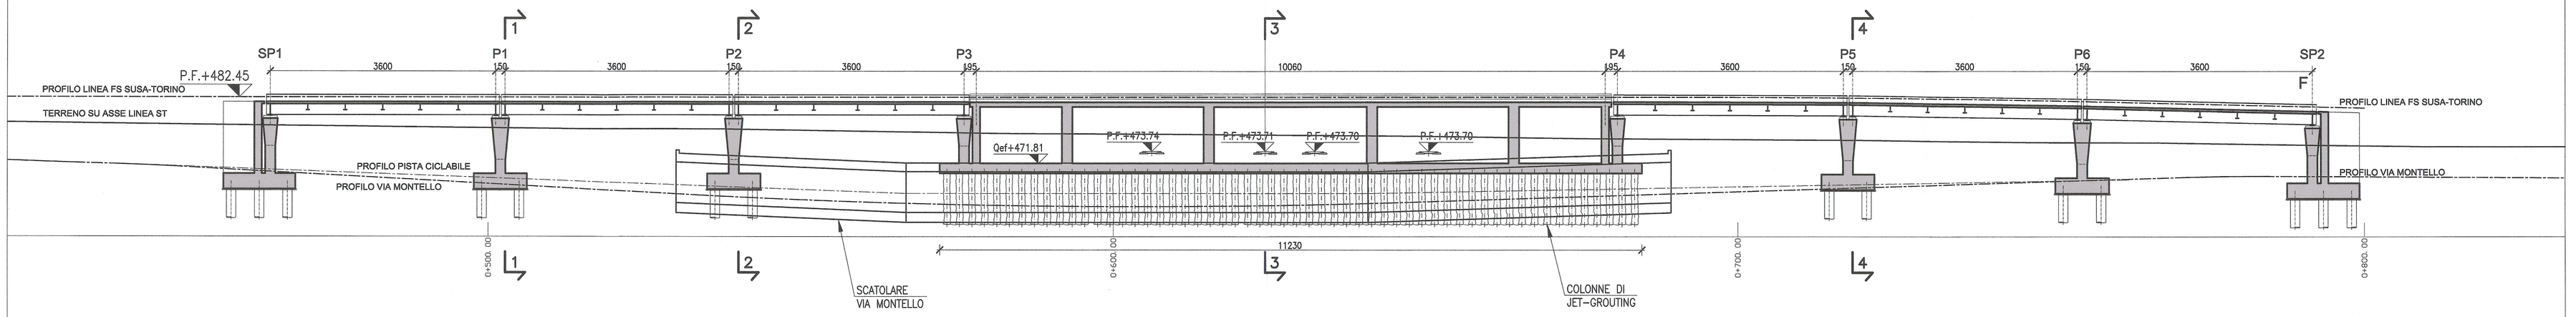

PLANIMETRIA GENERALE INTERVENTI STAZIONE DI SUSA

Scala 1:500

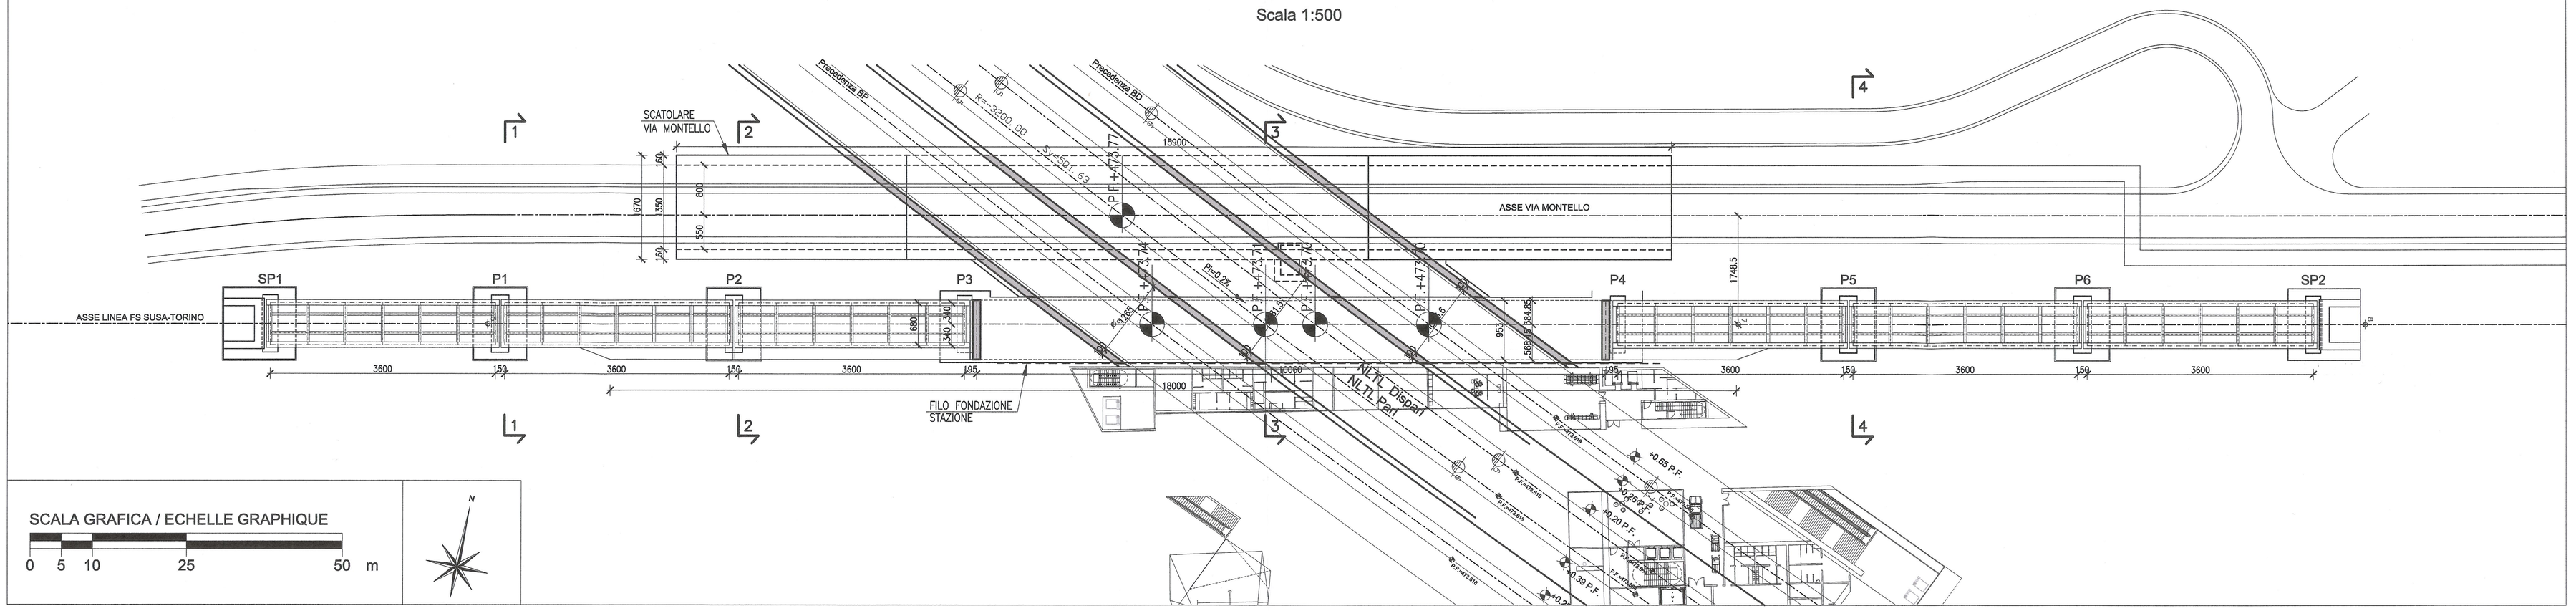

SCALA GRAFICA / ECHELLE GRAPHIQUE

0 5 10 25 50 m

LIAISON LYON - TURIN / COLLEGAMENTO TORINO - LIONE

Partie commune franco-italienne
Section transfrontalière

Parte comune italo-francese
Sezione transfrontaliera

NOUVELLE LIGNE LYON TURIN - NUOVA LINEA TORINO LIONE
PARTIE COMMUNE FRANCO-ITALIENNE - PARTE COMUNE ITALO-FRANCESE

REVISION DE L'AVANT-PROJET DE REFERENCE - REVISIONE DEL PROGETTO DEFINITIVO
CUP C11J05000030001

GENIE CIVIL - OPERE CIVILI

PLAINE DE SUSA - PIANA DI SUSA
INTERVENTIONS SUR LIGNE HISTORIQUE TURIN-SUSA
INTERVENTI SU LINEA STORICA TORINO - SUSA
INTERVENTIONS SUR LH EXISTANT - INTERVENTI SU LS ESISTENTE

VUE EN PLAN GENERALE ET COUPES SUR INTERVENTIONS ZONE GARES -
PLANIMETRIA GENERALE E SEZIONI SU INTERVENTI ZONA STAZIONE

Indice	Date / Data	Modificazione / Modifiche	Elaboró per / Concepito da	Verificó per / Controllato da	Autorisé per / Autorizzato da
0	27/12/2012	Première diffusion / Prima emissione	G. VERGNANO (St. Quarenta)	M. RUSSO C. OGNIBENE	L. CHANTRON M. PANTALEO
A	08/02/2013	Révision suite aux commentaires LTF / Revisione a seguito commenti LTF	G. VERGNANO (St. Quarenta)	M. RUSSO C. OGNIBENE	L. CHANTRON M. PANTALEO

Code Doc	P	D	2	C	3	A	T	S	3	1	5	3	1	A	A	P	P	L	A
	Phase / Fase			Sigle étude / Sigla			Émetteur / Emittente			Numero				Indice	Status / Stato		Type / Tipo		

INDIRIZZO GED / ADRESSE GED	C3A	#	#	50	30	40	30	01

ÉCHELLE / SCALA
1:200/1:500

LTF sas - 1091 Avenue de la Boisse BP 80631 - F-73008 CHAMBERY CEDEX (France)
Tél.: +33 (0 4.79.68.56.50 - Fax: +33 (0 4.79.68.56.75
RCS Chambery 439 556 952 - TVA FR 03439556952

Propriété LTF Tous droits réservés - Proprietà LTF Tutti i diritti riservati

Ce projet est cofinancé par l'Union Européenne
CIG 1167674

Questo progetto è cofinanziato dall'Unione Europea
CUP 1167674