

NOTA: Il presente elaborato riporta l'intervento di adeguamento dei monoliti di sottopasso della A32 alla primaria della sottostazione elettrica NL TL ubicata nell'Area Tecnica di Susa.
L'intervento di adeguamento è realizzato prima della posa in opera della nuova struttura di scavalco della LS Susa-Torino sulla A32 (Rif. FASI 1-7).

REFERIMENTI / REFERENCES:
PZ2_C3A_191_20-30-40_30-01_Planimetria e profilo longitudinali
PZ2_C3A_191_20-30-40_30-01_Planimetria generale e sezioni su Interventi zona Stazione.

MAISON LYON - TURIN / COLLEGAMENTO TORINO - LIONE
Parte commune franco-italienne
Section transfrontalière


NOUVELLE LIGNE LYON TURIN - NOUVA LIGNE TORINO LIONE
PARTIE COMMUNE FRANCO-ITALIENNE - PARTIE COMMUNE ITALO-FRANCAISE
REVISION DE L'AVANT-PROJET DE REFERENCE - REVISION DEL PROGETTO DEFINITIVO
CUP C11J09J00030001

GENIE CIVIL - OPERE CIVILI
PLAINE DE SUSAS - PIANA DI SUSAS
INTERVENTIONS SUR LIGNE HISTORIQUE TURIN - SUSAS
INTERVENTI SU LINEA STORICA SUSAS - TORINO
INTERVENTIONS SUR LH EXISTANT - INTERVENTI SU LS ESISTENTE
INTERVENTION SUR BOITE EXISTANT SUR A32- VUE EN PLAN ET COUPES
INTERVENTO SU SCALTORE ESISTENTE SU A32 - PIANTA E SEZIONI


NO	REV	DATE	DESCRIPTION	ELABORATO DA	VERIFICATO DA	APPROVATO DA


PIANTA
Scala 1:100

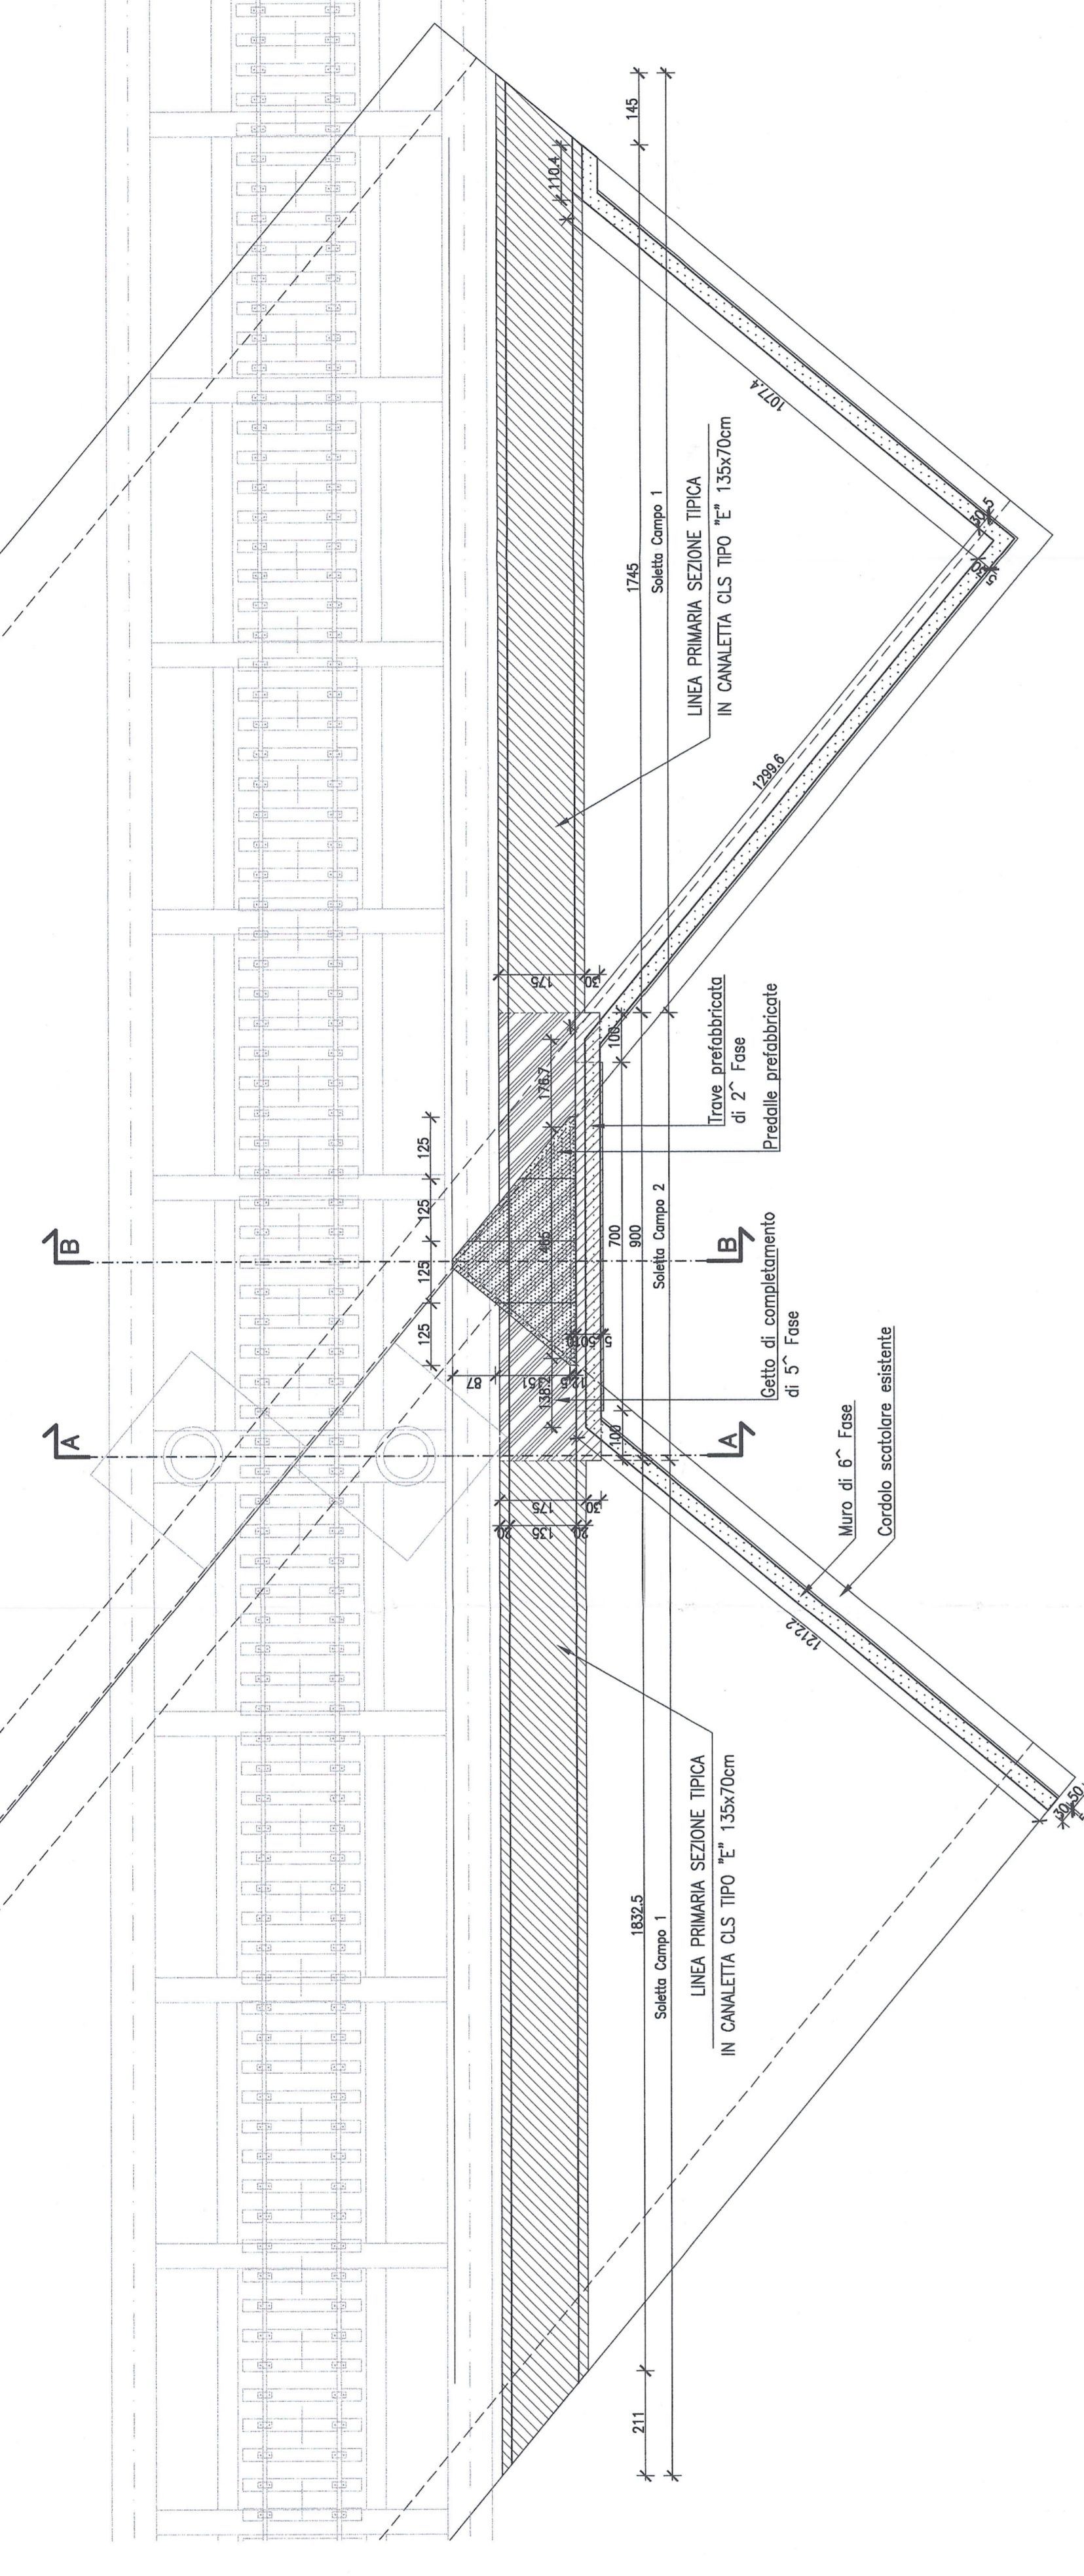

SEZIONE TRASVERSALE A-A
Scala 1:50

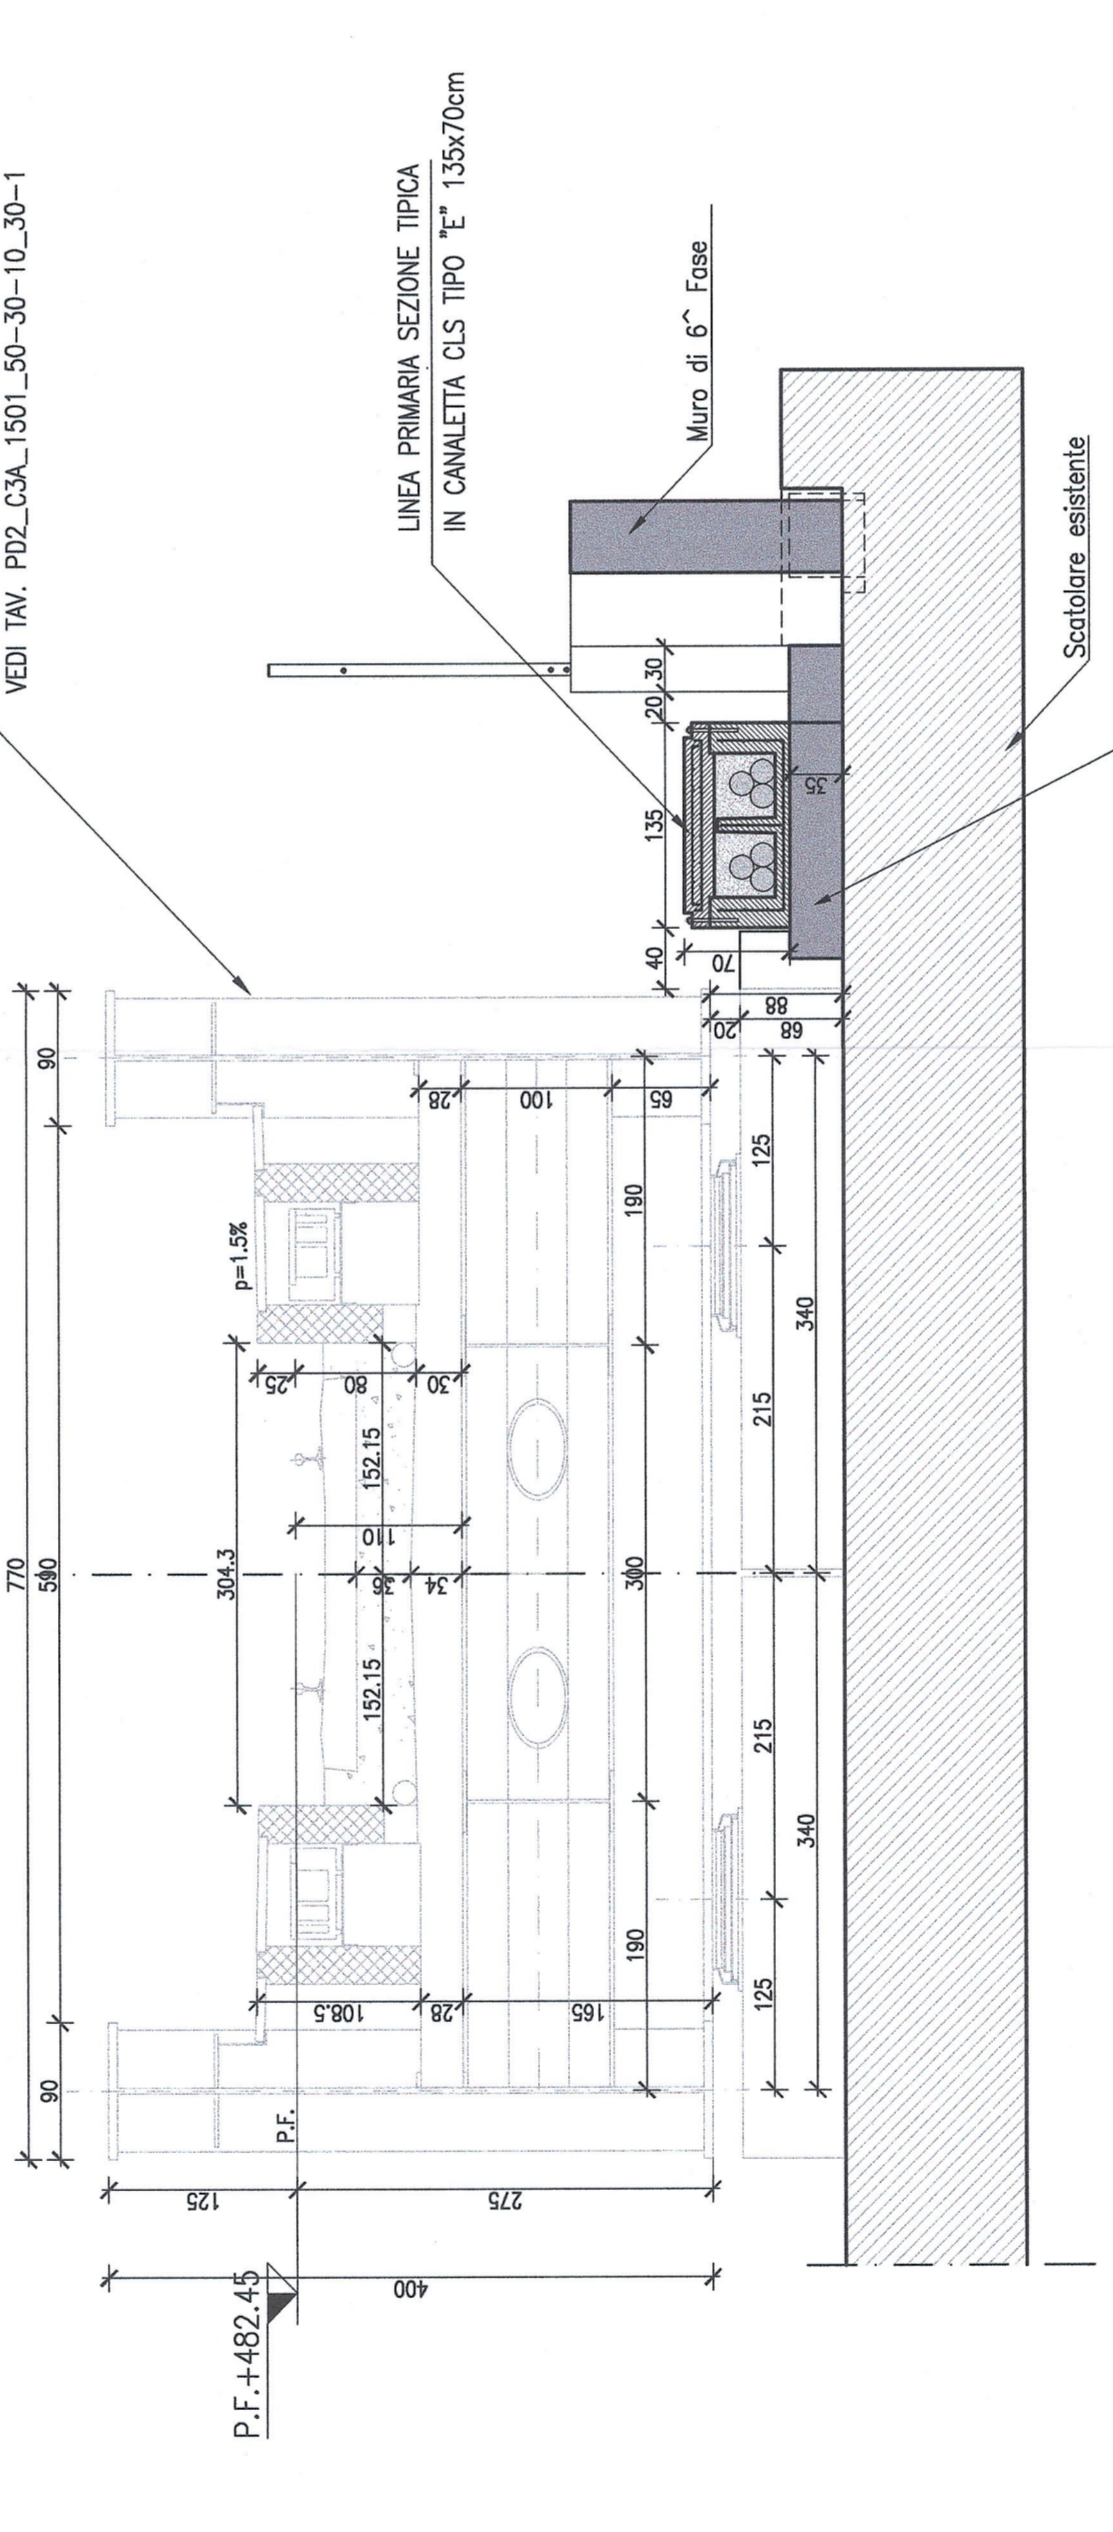

SEZIONE TRASVERSALE B-B
Scala 1:50

