PLANIMETRIA / VUE EN PLAN
Scala 1:1000 (in A1) / Echelle 1:1000 (en A1)

SCALA GRAFICA / ECHELLE GRAPHIQUE
0 10 25 50 100 m

SISTEMA DI RIFERIMENTO LTF 2004c /
SYSTEME DE REFERENCE LTF 2004c

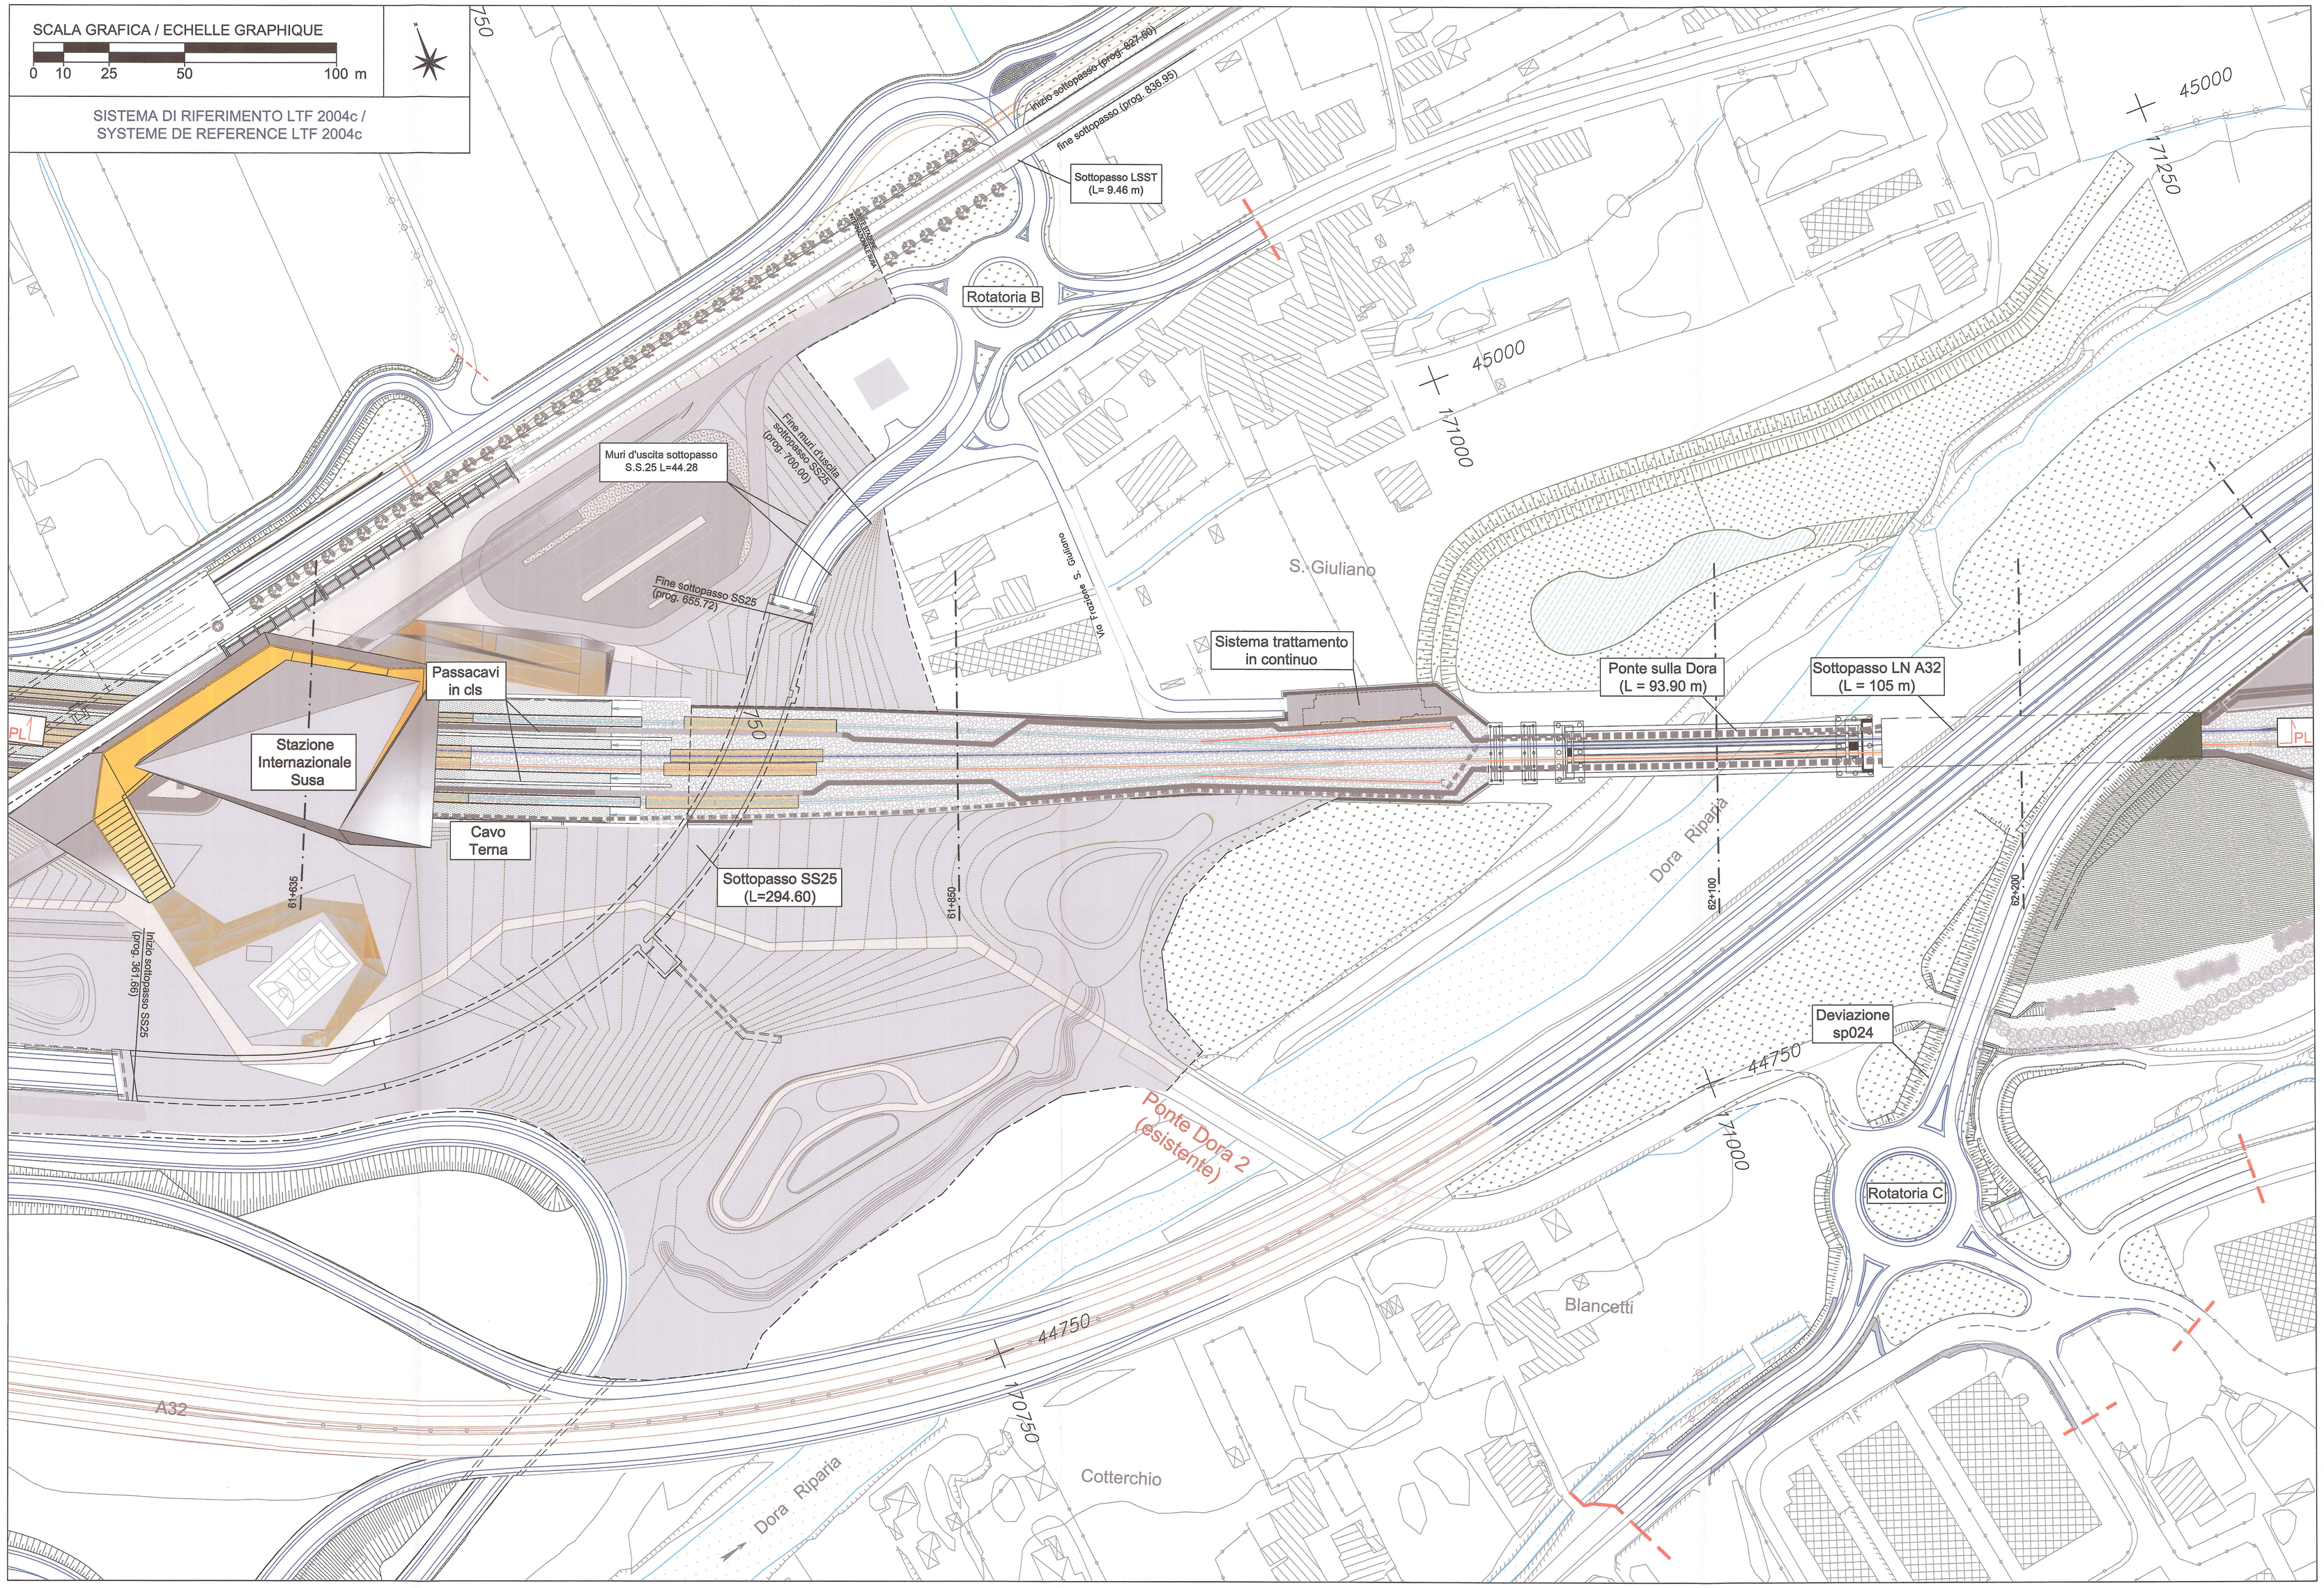

RIFERIMENTI / REFERENCES:

PD2_C3A_1449_50-00-00_10-01_Relazione illustrativa;
PD2_C3A_1461_50-05-00_40-02_Sezioni tipo NLTL da pk 61+850 a pk 62+450;
PD2_C3A_1544_50-40-00_40-02_Profilo longitudinale;
PD2_C3A_1545_50-40-00_40-01_Sezioni trasversali da pk 61+635 a pk 62+200

NOTA: Il profilo longitudinale (PL) è allineato rispetto al Binario Pari LN - NLTL

- Binario Dispari LN - NLTL
- Binario Pari LN - NLTL
- Binario di precedenza
- Binario di manutenzione
- Soletta di transizione
- Massicciata ferroviaria
- Manufatti
- Cordolo
- Pavimentazione flessibile viabilità interna

PIANO DI LOCALIZZAZIONE / VUE D'ENSEMBLE

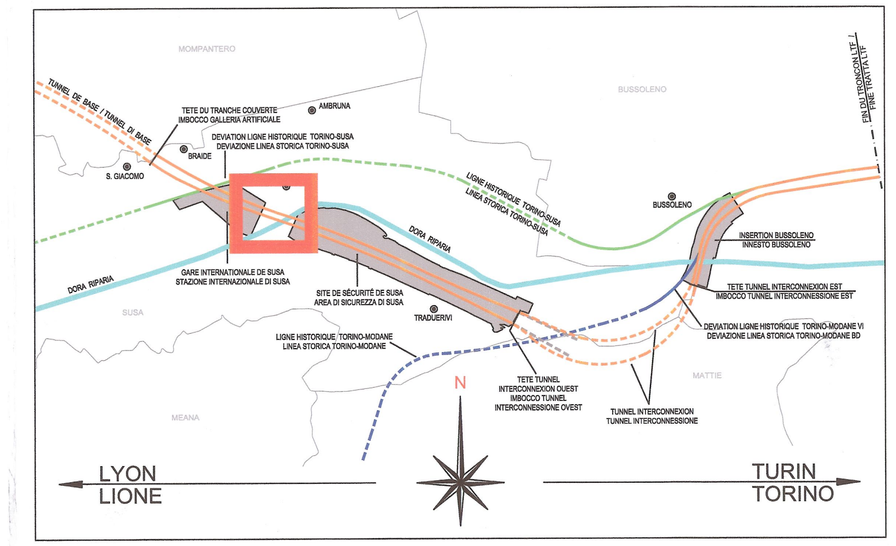

LIAISON LYON - TURIN / COLLEGAMENTO TORINO - LIONE

Partie commune franco-italienne
Section transfrontalière

Parte comune italo-francese
Sezione transfrontaliera

NOUVELLE LIGNE LYON TURIN - NUOVA LINEA TORINO LIONE
PARTIE COMMUNE FRANCO-ITALIENNE - TRATTA COMUNE ITALO-FRANCESE

REVISION DE L'AVANT-PROJET DE REFERENCE - REVISIONE DEL PROGETTO DEFINITIVO
CUP C11J05000030001

GENIE CIVIL - OPERE CIVILI

PLAINE DE SUSA - PIANA DI SUSA
TRONCON DE GARE INTERNATIONALE A ZONE TECHNIQUE DE SUSA
TRATTA DA STAZIONE INTERNAZIONALE A AREA TECNICA DI SUSA

VUE EN PLAN - PLANIMETRIA GENERALE

Indice	Date / Data	Modifications / Modifiche	Etabli par / Concepito da	Vérifié par / Controllato da	Autorisé par / Autorizzato da
0	25/01/2013	Première diffusion / Prima emissione	G. VERGNANO (St. Quaranta)	M. RUSSO C. OGNIBENE	L. CHANTRON M. PANTALEO
A	08/02/2013	Révision suite aux commentaires LTF / Revisione a seguito commenti LTF	G. VERGNANO (St. Quaranta)	M. RUSSO C. OGNIBENE	L. CHANTRON M. PANTALEO

Tecnimont Civil Construction
Dott. Ing. Aldo Mancarella
Ordine Ingegneri Prov. TO n. 6971 R

ORDINE DEGLI INGEGNERI DELLA PROVINCIA DI TORINO
DOTT. ING. RUSSO MARCO
ISCRITTO ALL'ALBO PROFESSIONALE
COL. N. 12362

Cod / Doc	Phase / Fase	Sigle étude / Sigla	Émetteur / Emittente	Numéro	Indice	Status / Stato	Type / Tipo
P D 2	C	3 A	T S	3 1 5 4 3	A	A P	P L A

ADRESSE GED / INDIRIZZO GED							
C3A	#	#	50	40	00	30	01

ÉCHELLE / SCALA
1:1000

LTF sas - 1091 Avenue de la Boisse BP 80631 - F-73008 CHAMBERY CEDEX (France)
Tél.: +33 (0) 4.79.68.56.50 - Fax: +33 (0) 4.79.68.56.75
RCS Chambéry 439 596 952 - TVA FR 00439596952

Propriété LTF Tous droits réservés - Proprietà LTF Tutti i diritti riservati

Ce projet est cofinancé par l'Union européenne (UE) / TEN-T)

Questo progetto è cofinanziato dall'Unione europea (TEN-T)