



1979_37
 -0_0000000

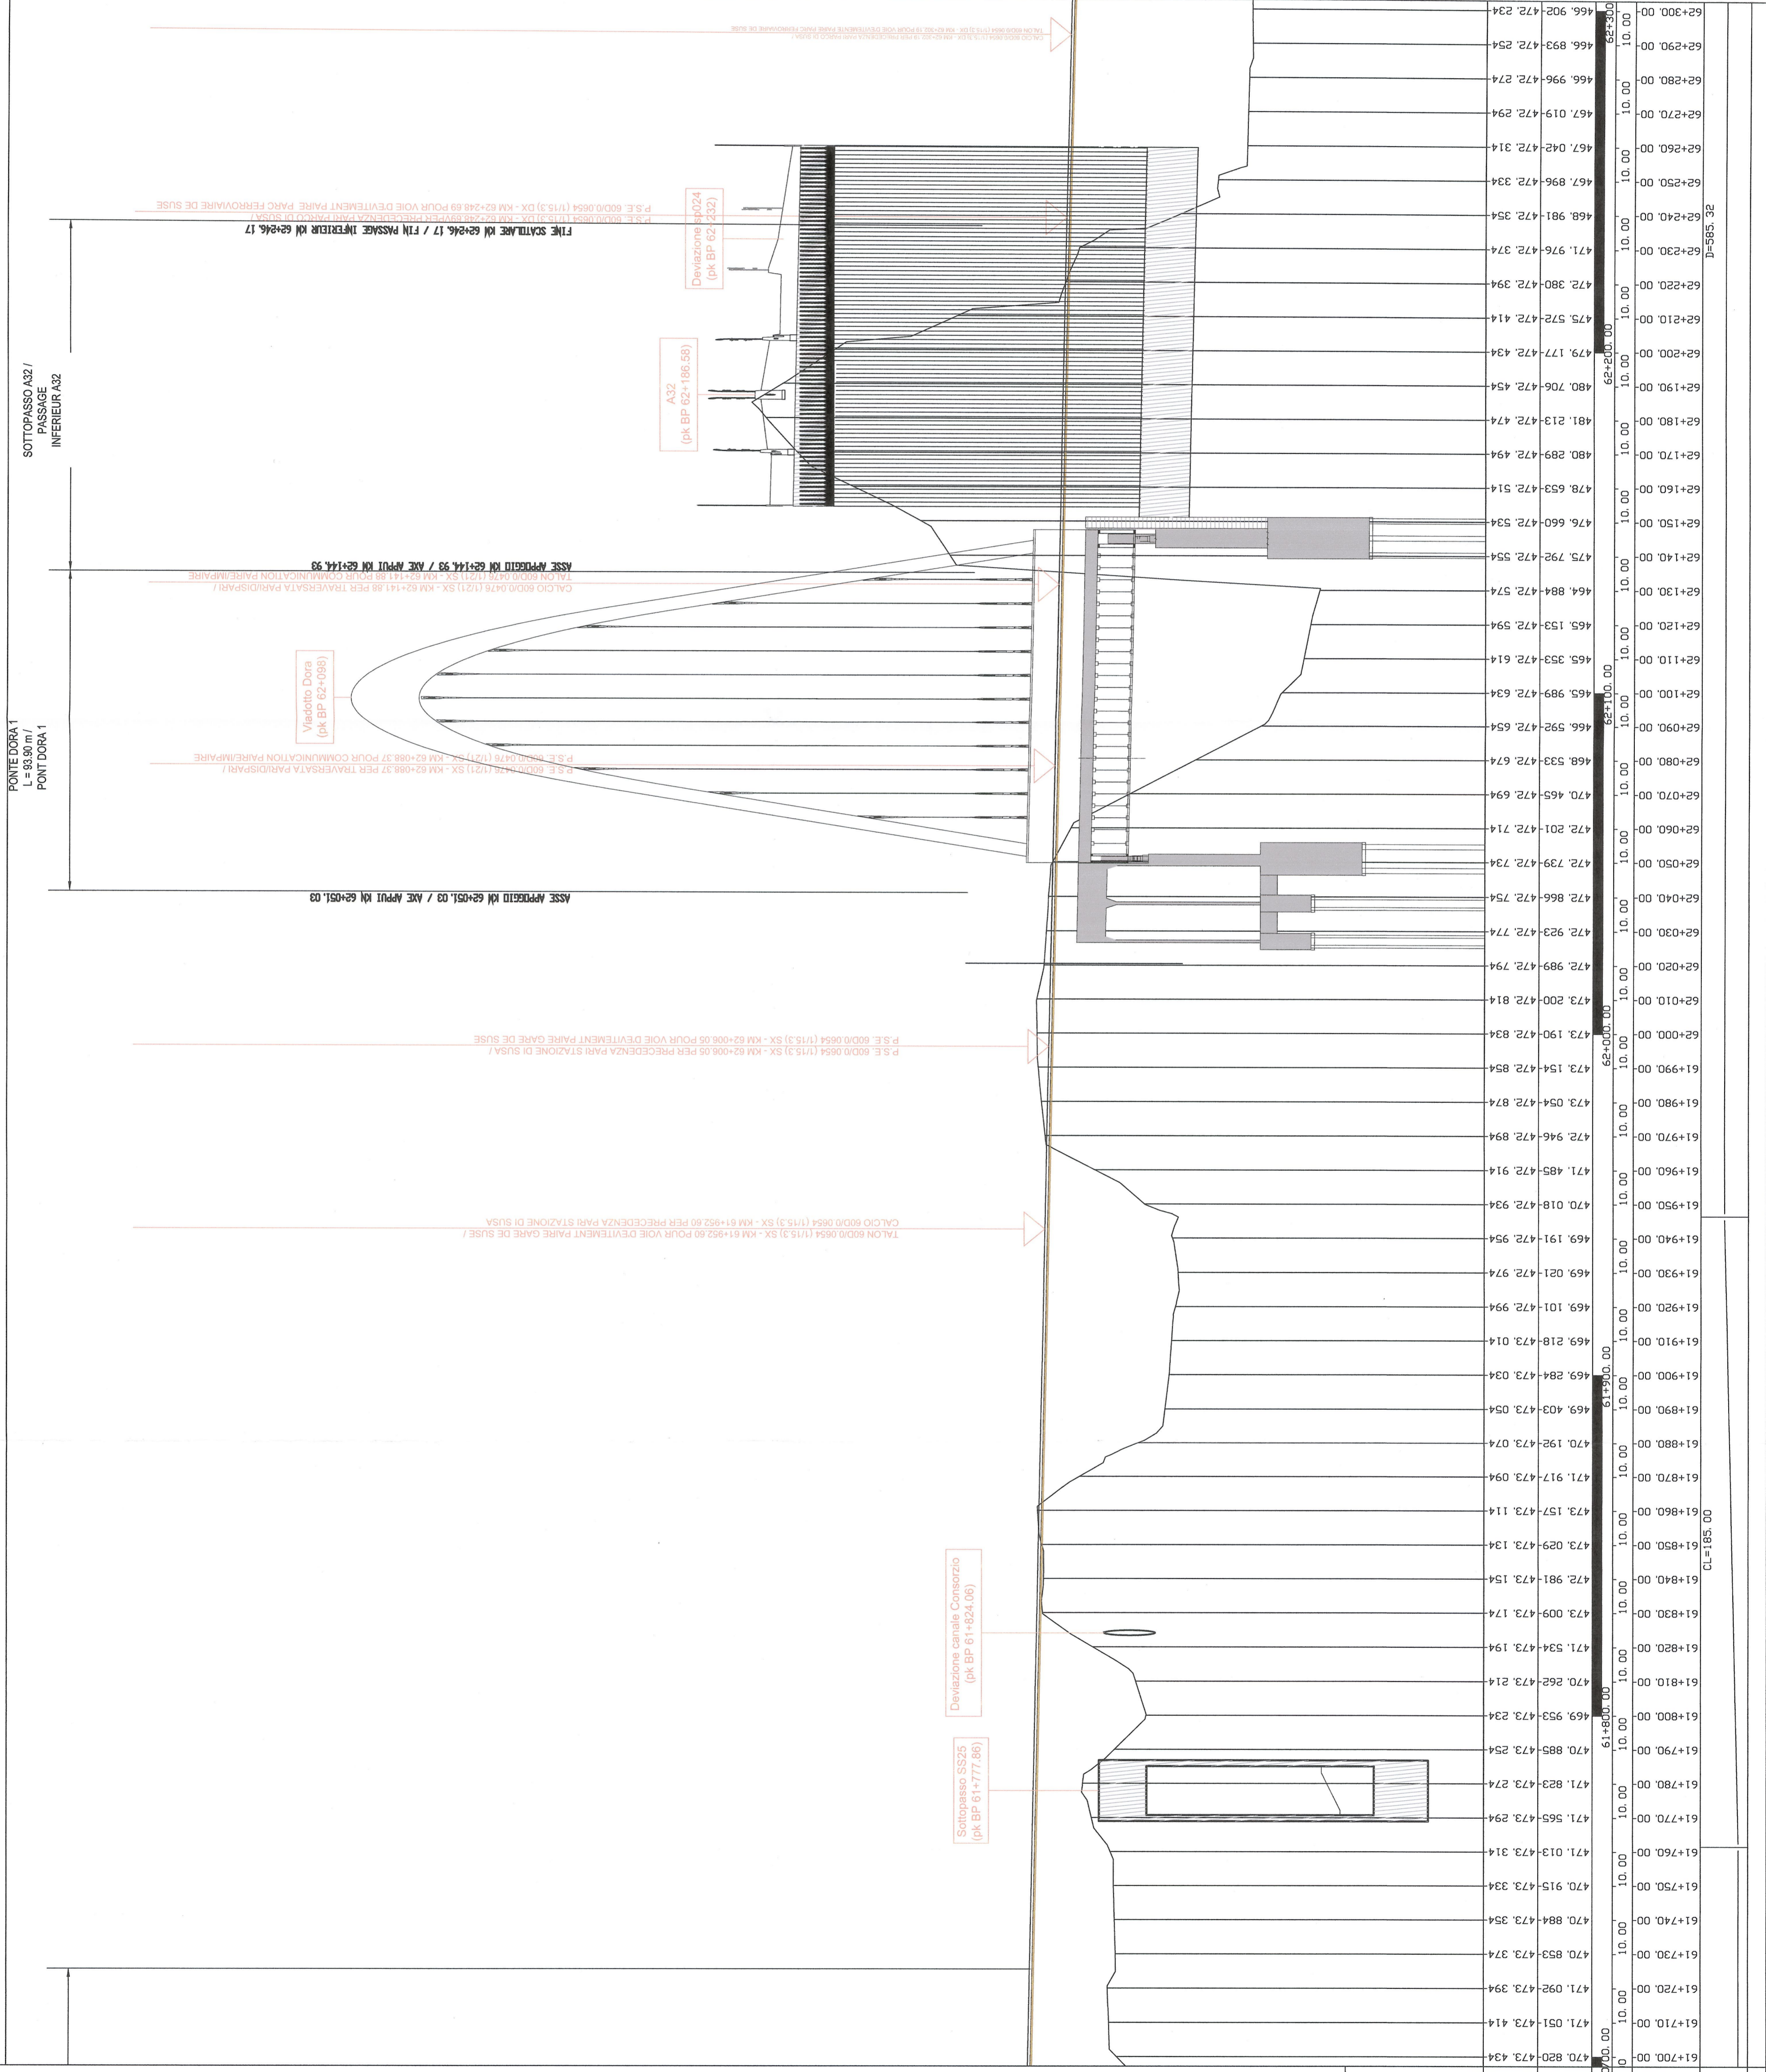

SCALA GRAFICA 1:1000 /
 ECHELLE GRAPHIQUE 1:1000

SCALA GRAFICA 1:100 /
 ECHELLE GRAPHIQUE 1:100

DOCUMENTI DI RIFERIMENTO / DOCUMENTS DE REFERENCE:
 PD2_C3A_1449_50-00-00_10-01 Relazione illustrativa;
 PD2_C3A_1543_50-00-00_30-01 Planimetria generale / Vue en plan general
 PD2_C3A_1545_50-00-00_40-01 Sezioni trasversali / Coupes transversales
 PD2_C3A_014280167_23-02-01_40-03a28_Profilo longitudinale BP / Profil en long VP
 PD2_C3A_1460a1462_50-05-00_40-01a03_Sezioni tipo NLT / Coupes type NLT

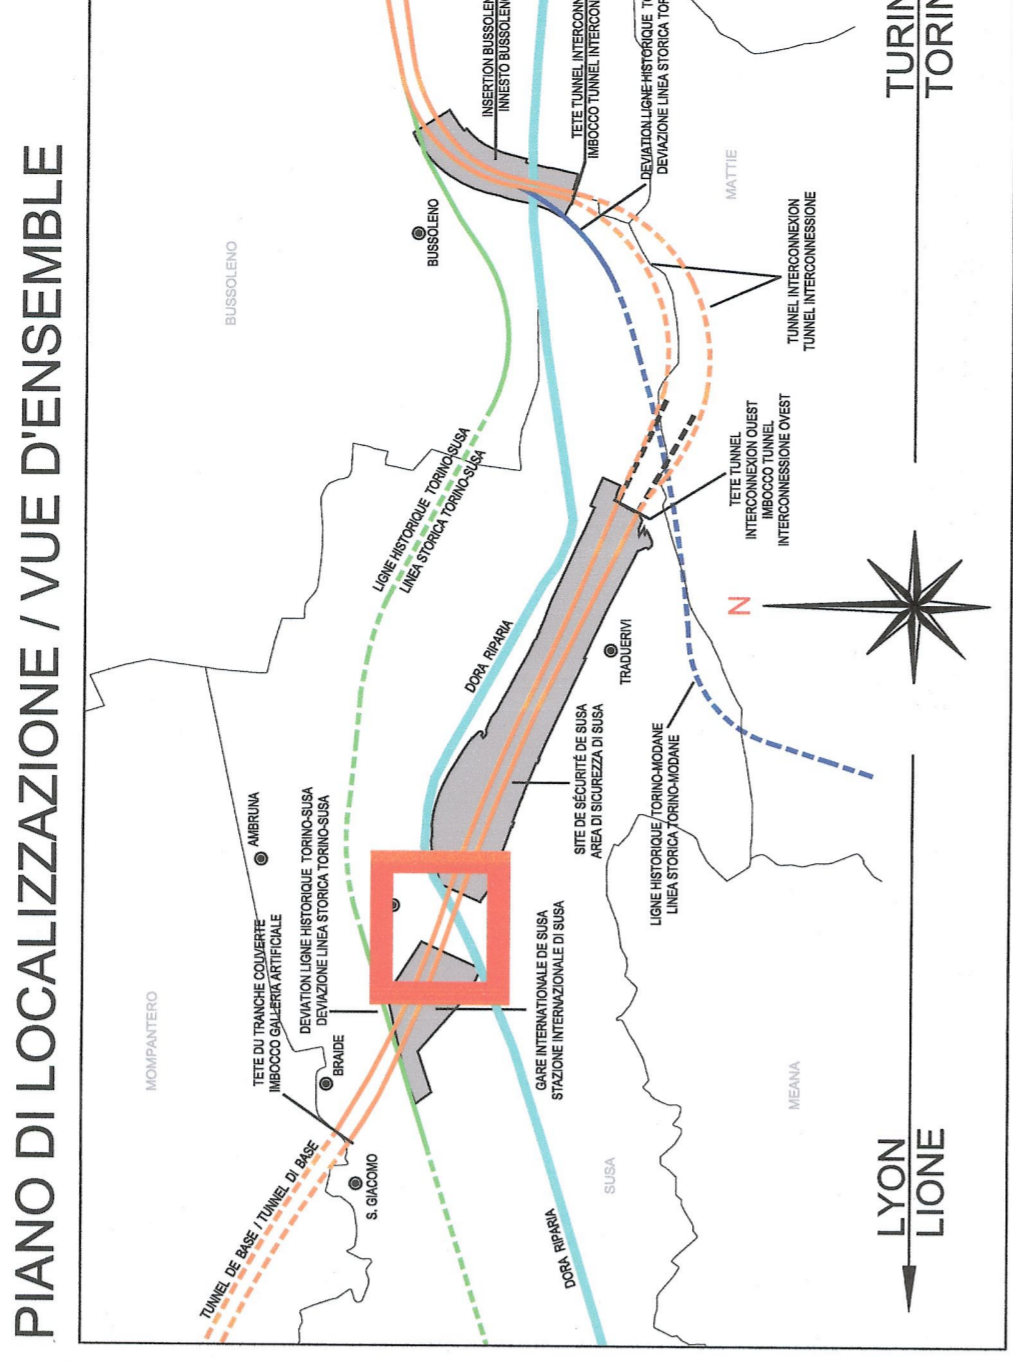

PIANO DI LOCALIZZAZIONE / VUE D'ENSEMBLE

LIAISON LYON - TURIN / COLLEGAMENTO TORINO - LIONE
 Parte comune italo-francese
 Section transfrontalière

NOUVELLE LIGNE LYON TURIN - NUOVA LINEA TORINO LIONE
 PARTIE COMMUNE FRANCO-ITALIENNE - PARTE COMUNE ITALO-FRANCESE
 REVISION DE L'AVANT-PROJET DE REFERENCE - REVISIONE DEL PROGETTO DEFINITIVO
 CUP C11J05000030001

GENIE CIVIL - OPERE CIVILI
 PLAIN DE SUSA - PIANA DI SUSA
 TRONCON DE GARE INTERNATIONALE A ZONE TECHNIQUE DE SUSA
 TRATTA DA STAZIONE INTERNAZIONALE AD AREA TECNICA DI SUSA

PROFIL EN LONG - PROFILO LONGITUDINALE

Notes	Date / Data	Elaborazione / Modifica	ESSE per Computare	Verificatore / Autografo
0	25/01/2013	Previsione definitiva - Prima emissione	G. VERONICO (S. Coaranta)	M. RUSSO L. CHANTON
A	08/02/2013	Revisione sulla base della comunicazione LTF / Revisione a seguito commento LTF	G. VERONICO (S. Coaranta)	C. GONIERE M. PANTALEO
				M. RUSSO L. CHANTON
				M. PANTALEO

Code DAC	Phase / Fase	Scale / Scala	Number / Numero	Letter / Tipo
P	1	C	1	A
D	2	A	2	P
	3	T	3	L
	4	S	4	L
	5	A	5	L
	6	T	6	L
	7	S	7	L
	8	A	8	L
	9	T	9	L
	10	S	10	L
	11	A	11	L
	12	T	12	L
	13	S	13	L
	14	A	14	L
	15	T	15	L
	16	S	16	L
	17	A	17	L
	18	T	18	L
	19	S	19	L
	20	A	20	L
	21	T	21	L
	22	S	22	L

INGEGNERO GED /
 ADRRESSE GED

Scale / Scala: 1:1000

LYON TURIN FERROVIAIRE

Logo of GTF (Gruppo Tecnico Ferroviario) and European Union.