


LAVORI TECNICI REALIZZATI DOPO RIEMPIIMENTO FERROVIARIO
BLOC TECHNIQUE CONSTRUIT APRES REMBLAI FERROVIAIRE

 Materiali selezionati densificazione q3 capacità portante ≥ 50 MPa
 Matériau sélectionné densification q3 portance ≥ 50 MPa
 Riempimento intermedio - Ghiaia non trattata
 Massif intermédiaire - Grève non traitée
 Zoccolo di appoggio - Ghiaia trattata
 Massif d'appui - Grève traitée

SEZIONE A-A
Scala 1/100
COUPE A-A
Echelle 1/100

-Apparecchi d'appoggio
tipo ammortizzatori
multidirezionali
-Appareils d'appui à pot
multidirectionnels

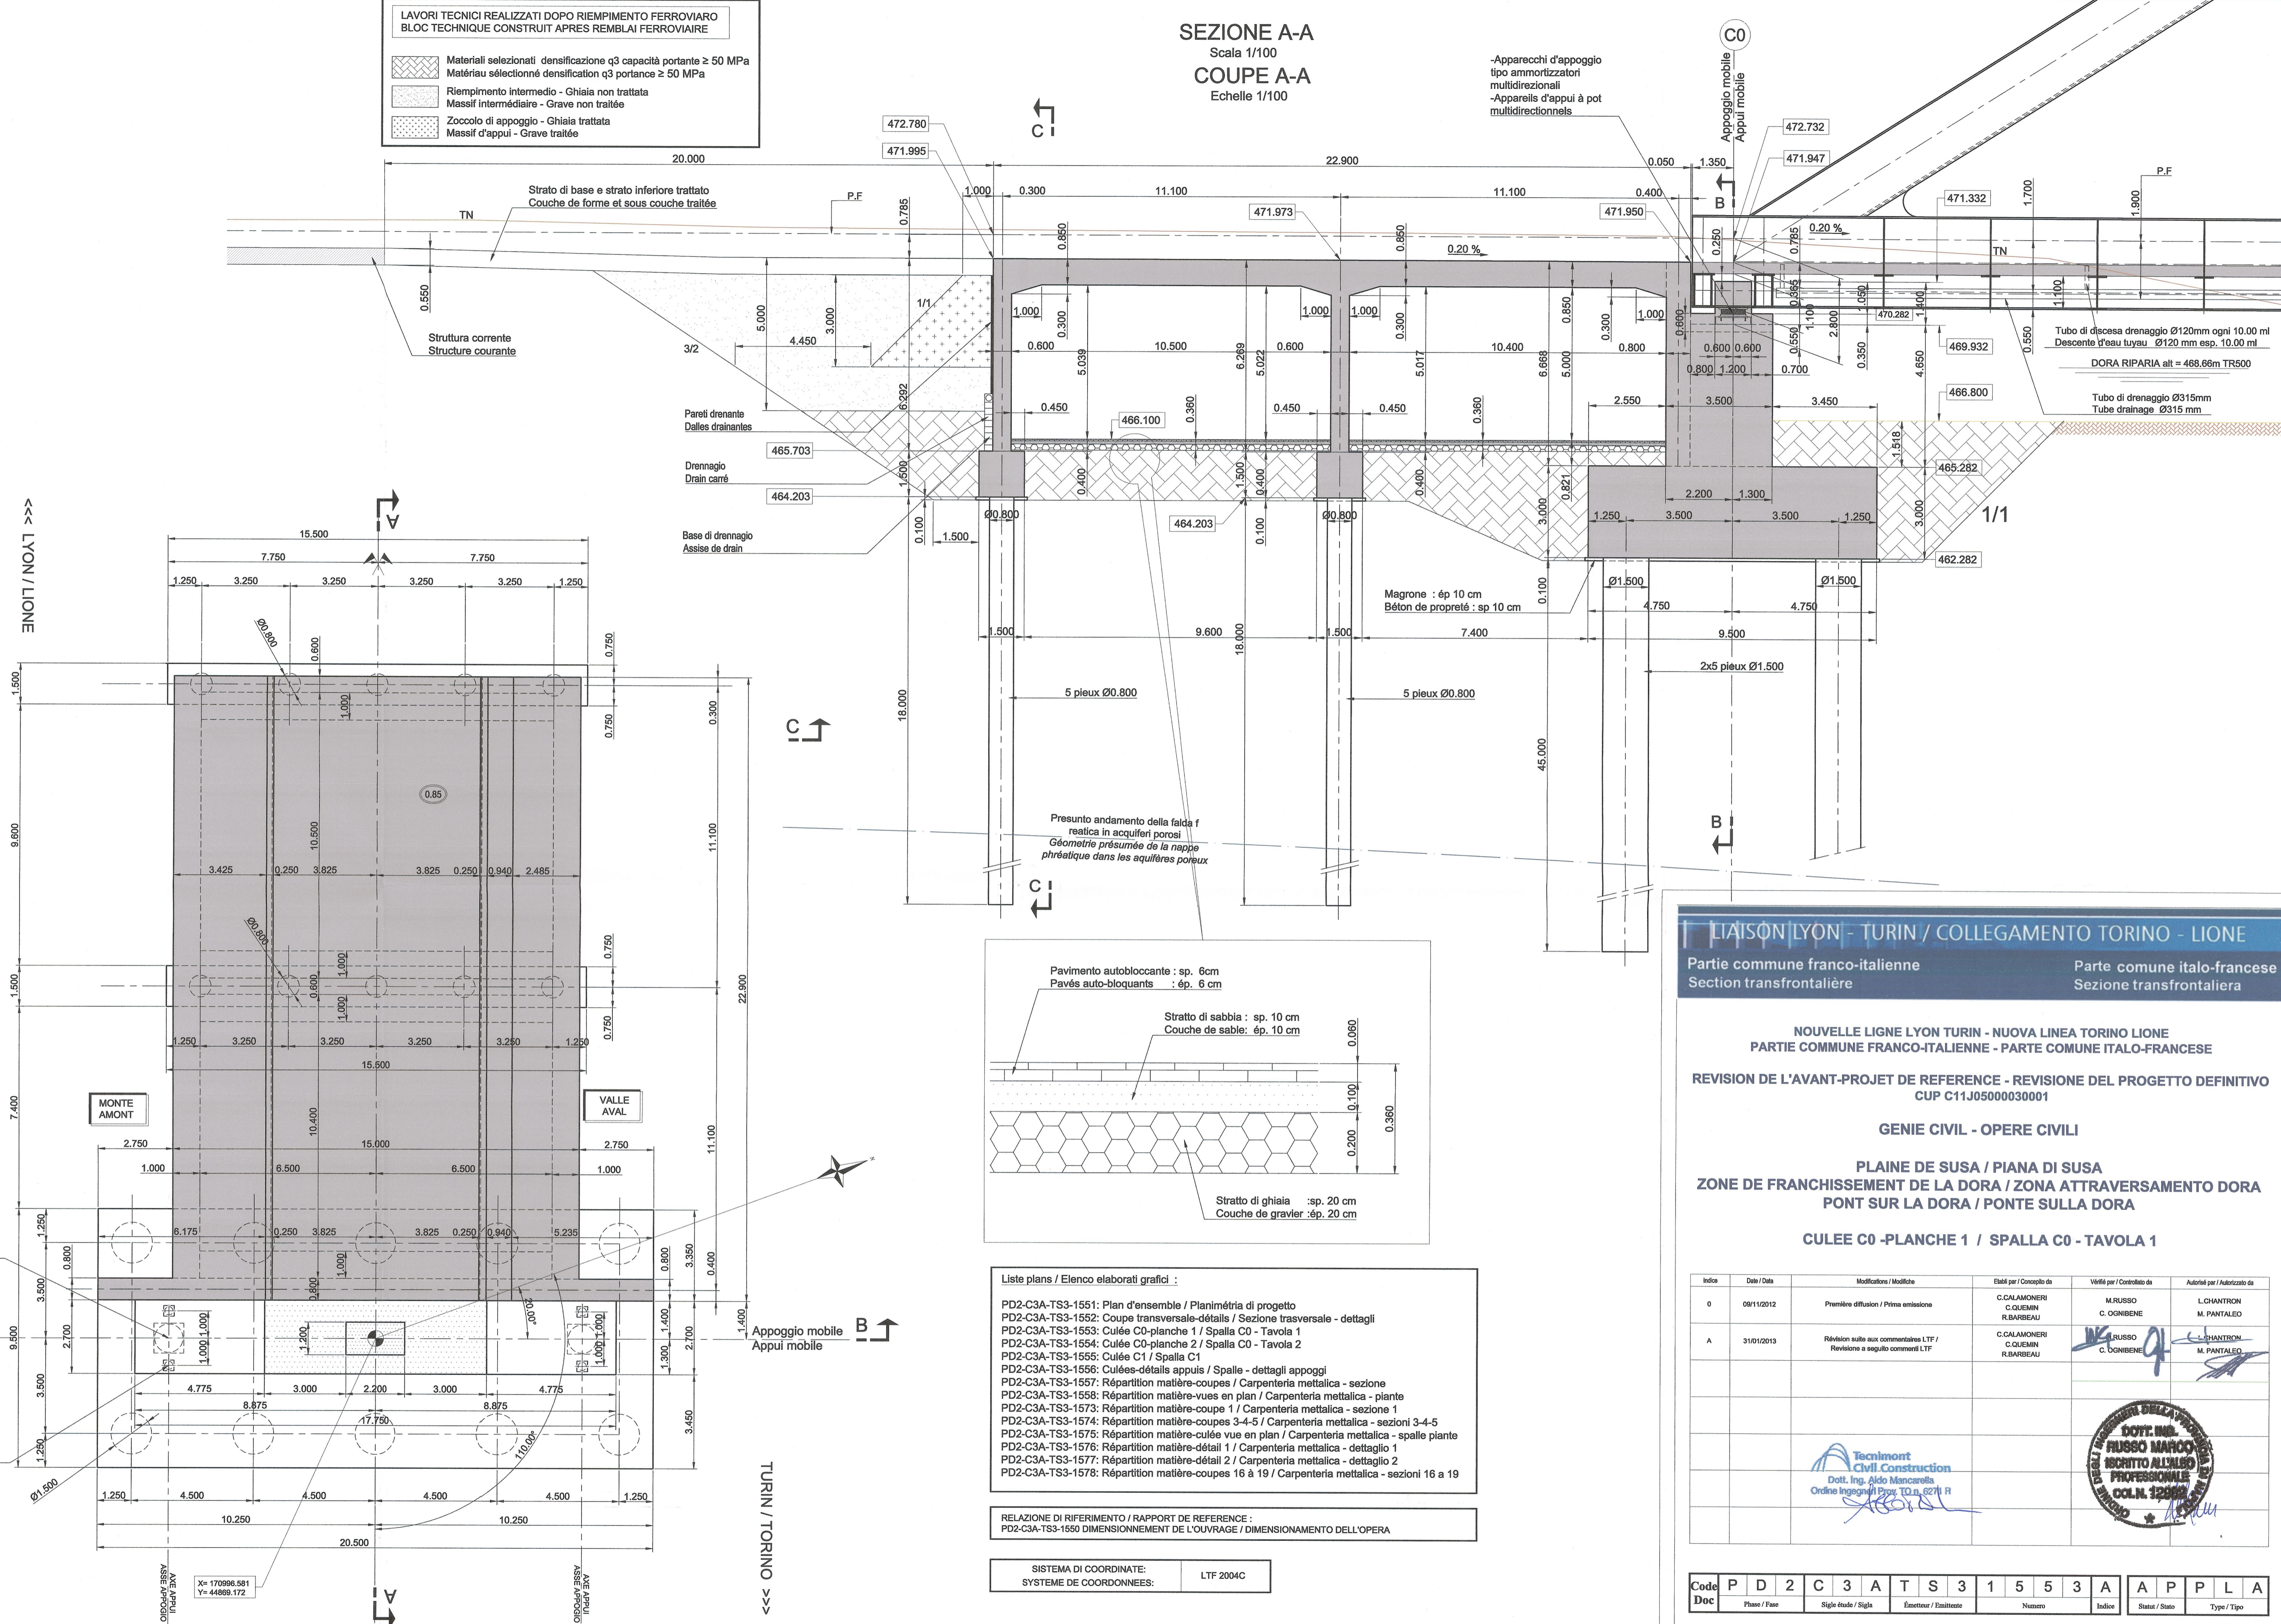

LIASON LYON - TURIN / COLLEGAMENTO TORINO - LIONE
Partie commune franco-italienne / Section transfrontalière
Parte comune italo-francese / Sezione transfrontaliera

NOUVELLE LIGNE LYON TURIN - NUOVA LINEA TORINO LIONE
PARTIE COMMUNE FRANCO-ITALIENNE - PARTE COMUNE ITALO-FRANCESE
REVISION DE L'AVANT-PROJET DE REFERENCE - REVISIONE DEL PROGETTO DEFINITIVO
CUP C11J05000030001
GENIE CIVIL - OPERE CIVILI
PLAINE DE SUSA / PIANA DI SUSA
ZONE DE FRANCHISSEMENT DE LA DORA / ZONA ATTRAVERSAMENTO DORA
PONT SUR LA DORA / PONTE SULLA DORA
CULEE C0 - PLANCHE 1 / SPALLA C0 - TAVOLA 1

- Liste plans / Elenco elaborati grafici :
- PD2-C3A-TS3-1551: Plan d'ensemble / Planimetria di progetto
 - PD2-C3A-TS3-1552: Coupe transversale-détails / Sezione trasversale - dettagli
 - PD2-C3A-TS3-1553: Culée C0-planche 1 / Spalla C0 - Tavola 1
 - PD2-C3A-TS3-1554: Culée C0-planche 2 / Spalla C0 - Tavola 2
 - PD2-C3A-TS3-1555: Culée C1 / Spalla C1
 - PD2-C3A-TS3-1556: Culees-détails appuis / Spalle - dettagli appoggi
 - PD2-C3A-TS3-1557: Répartition matière-coupes / Carpenteria metallica - sezione
 - PD2-C3A-TS3-1558: Répartition matière-vues en plan / Carpenteria metallica - piante
 - PD2-C3A-TS3-1573: Répartition matière-coupe 1 / Carpenteria metallica - sezione 1
 - PD2-C3A-TS3-1574: Répartition matière-coupes 3-4-5 / Carpenteria metallica - sezioni 3-4-5
 - PD2-C3A-TS3-1575: Répartition matière-culée vue en plan / Carpenteria metallica - dettaglio piante
 - PD2-C3A-TS3-1576: Répartition matière-détails 1 / Carpenteria metallica - dettaglio 1
 - PD2-C3A-TS3-1577: Répartition matière-détails 2 / Carpenteria metallica - dettaglio 2
 - PD2-C3A-TS3-1578: Répartition matière-coupes 16 à 19 / Carpenteria metallica - sezioni 16 a 19

RELAZIONE DI RIFERIMENTO / RAPPORT DE REFERENCE :
PD2-C3A-TS3-1550 DIMENSIONNEMENT DE L'OUVRAGE / DIMENSIONAMENTO DELL'OPERA

SISTEMA DI COORDINATE: LTF 2004C
SYSTEME DE COORDONNEES:



| Indice | Date / Data | Modifications / Modifiche | Établi par / Concepito da | Vérifié par / Controllato da | Autorisé par / Autorizzato da |
|--------|-------------|---|---------------------------------------|------------------------------|-------------------------------|
| 0 | 09/11/2012 | Première diffusion / Prima emissione | C.CALAMONERI C.QUEMIN R.BARBEAU | M.RUSSO C. COBENNE | L.CHANTRON M. PANTALEO |
| A | 31/01/2013 | Révision suite aux commentaires LTF / Revisione a seguito commenti LTF | C.CALAMONERI C.QUEMIN R.BARBEAU | M.RUSSO C. COBENNE | L.CHANTRON M. PANTALEO |

Code Doc: P D 2 C 3 A T S 3 1 5 5 3 A A P P L A

Phase / Fase: Signé / Firmato: Émetteur / Emittente: Numéro: Indice: Statut / Stato: Type / Tipo

INDIRIZZO GED / ADRESSE GED: C3A // // 50 45 00 40 03

ÉCHELLE / SCALA: 1:100