




SEZIONE B-B
Scala 1/100
COUPE B-B
Echelle 1/100

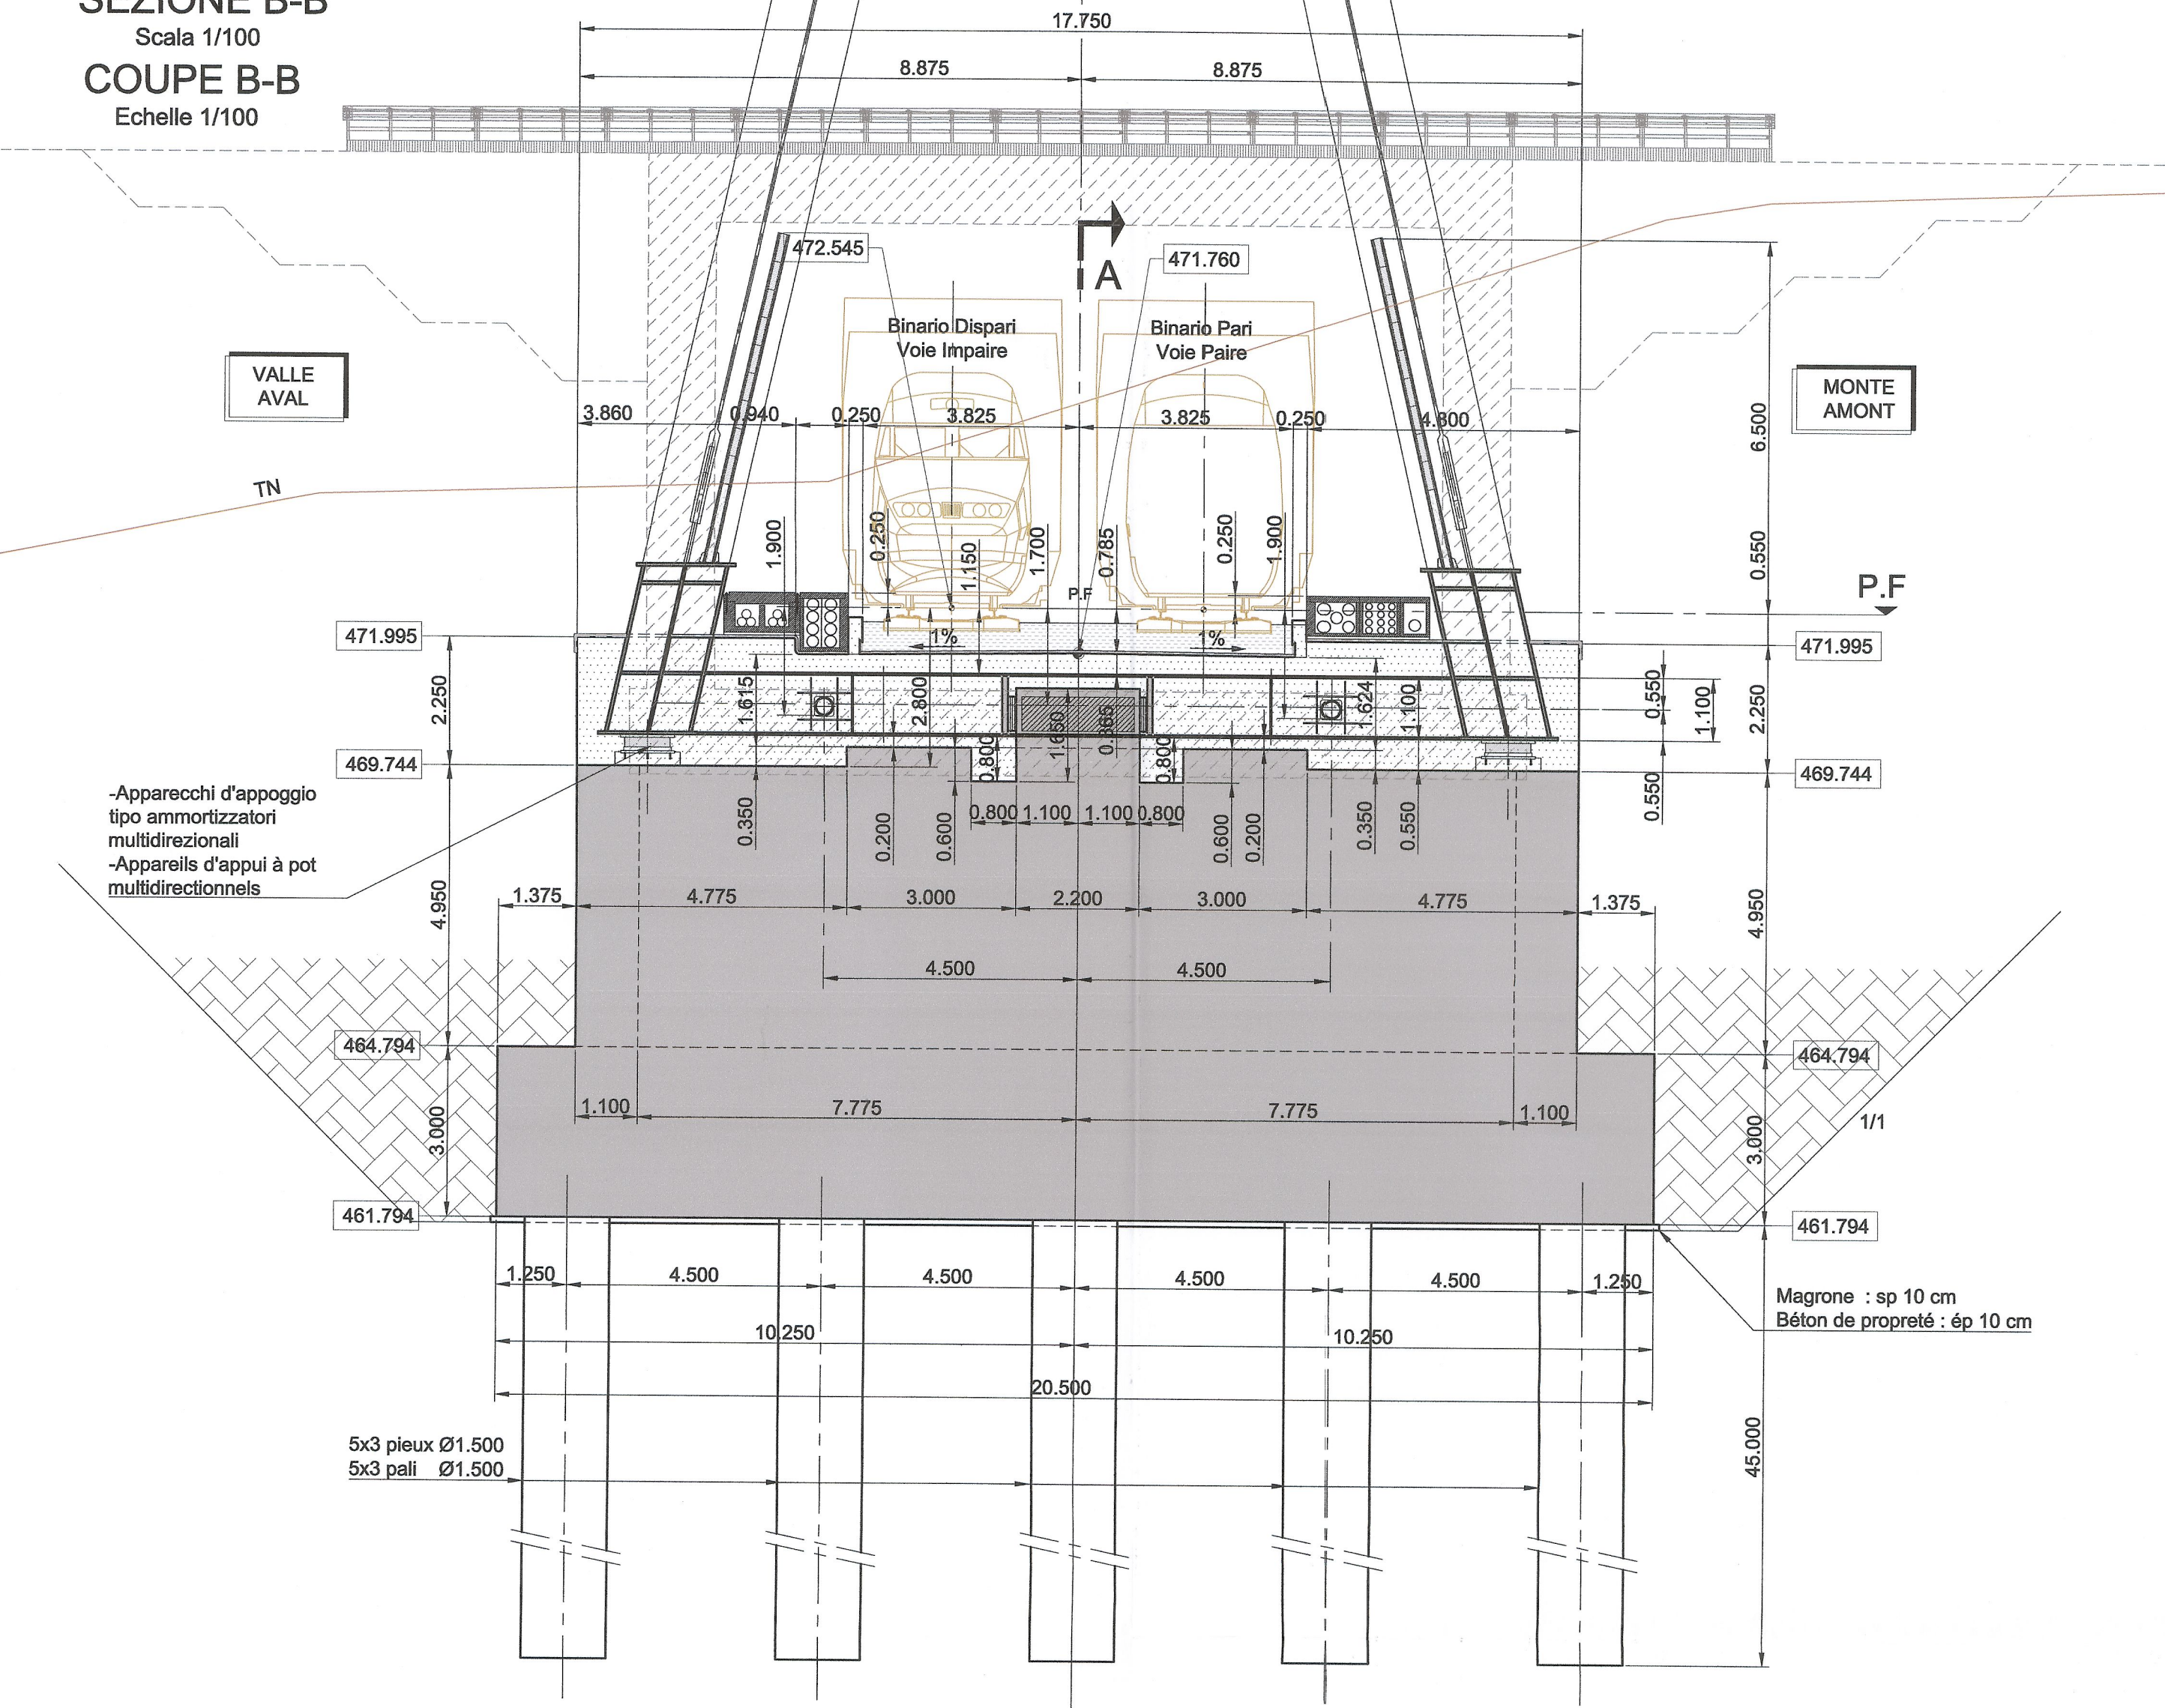

PIANTA
Scala 1/100
VUE EN PLAN
Echelle 1/100

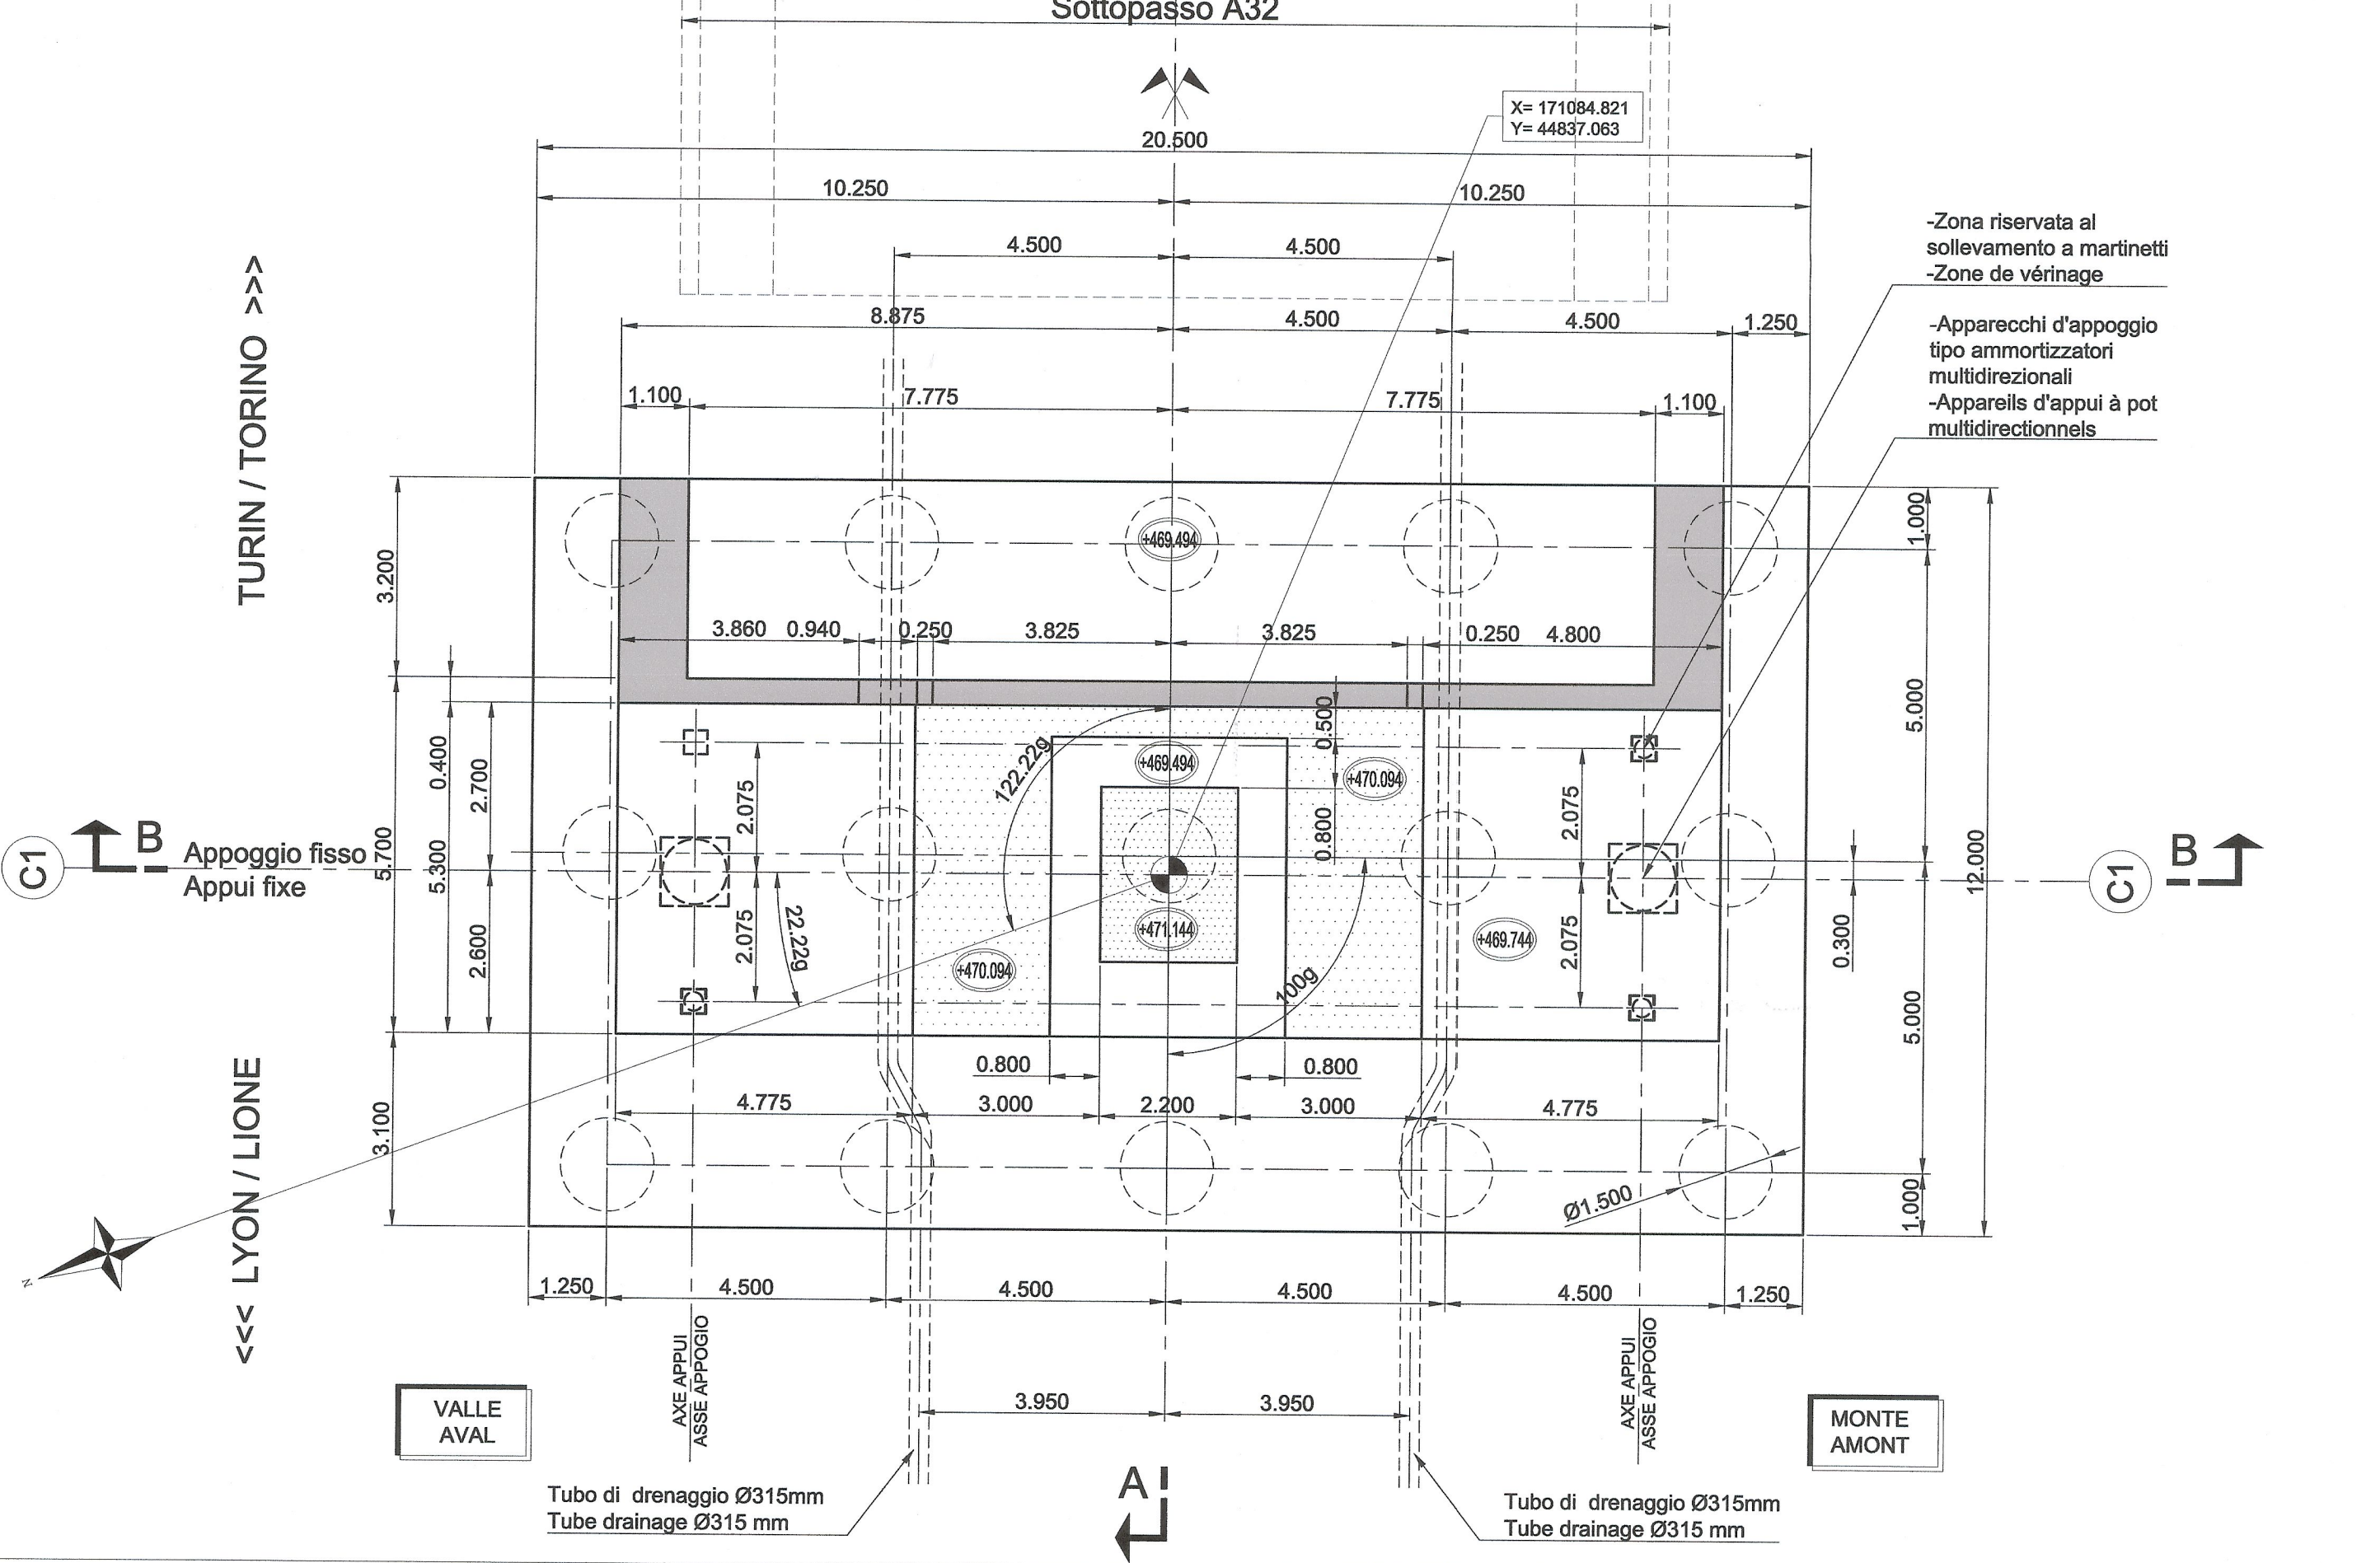

SEZIONE A-A
Scala 1/100
COUPE A-A
Echelle 1/100

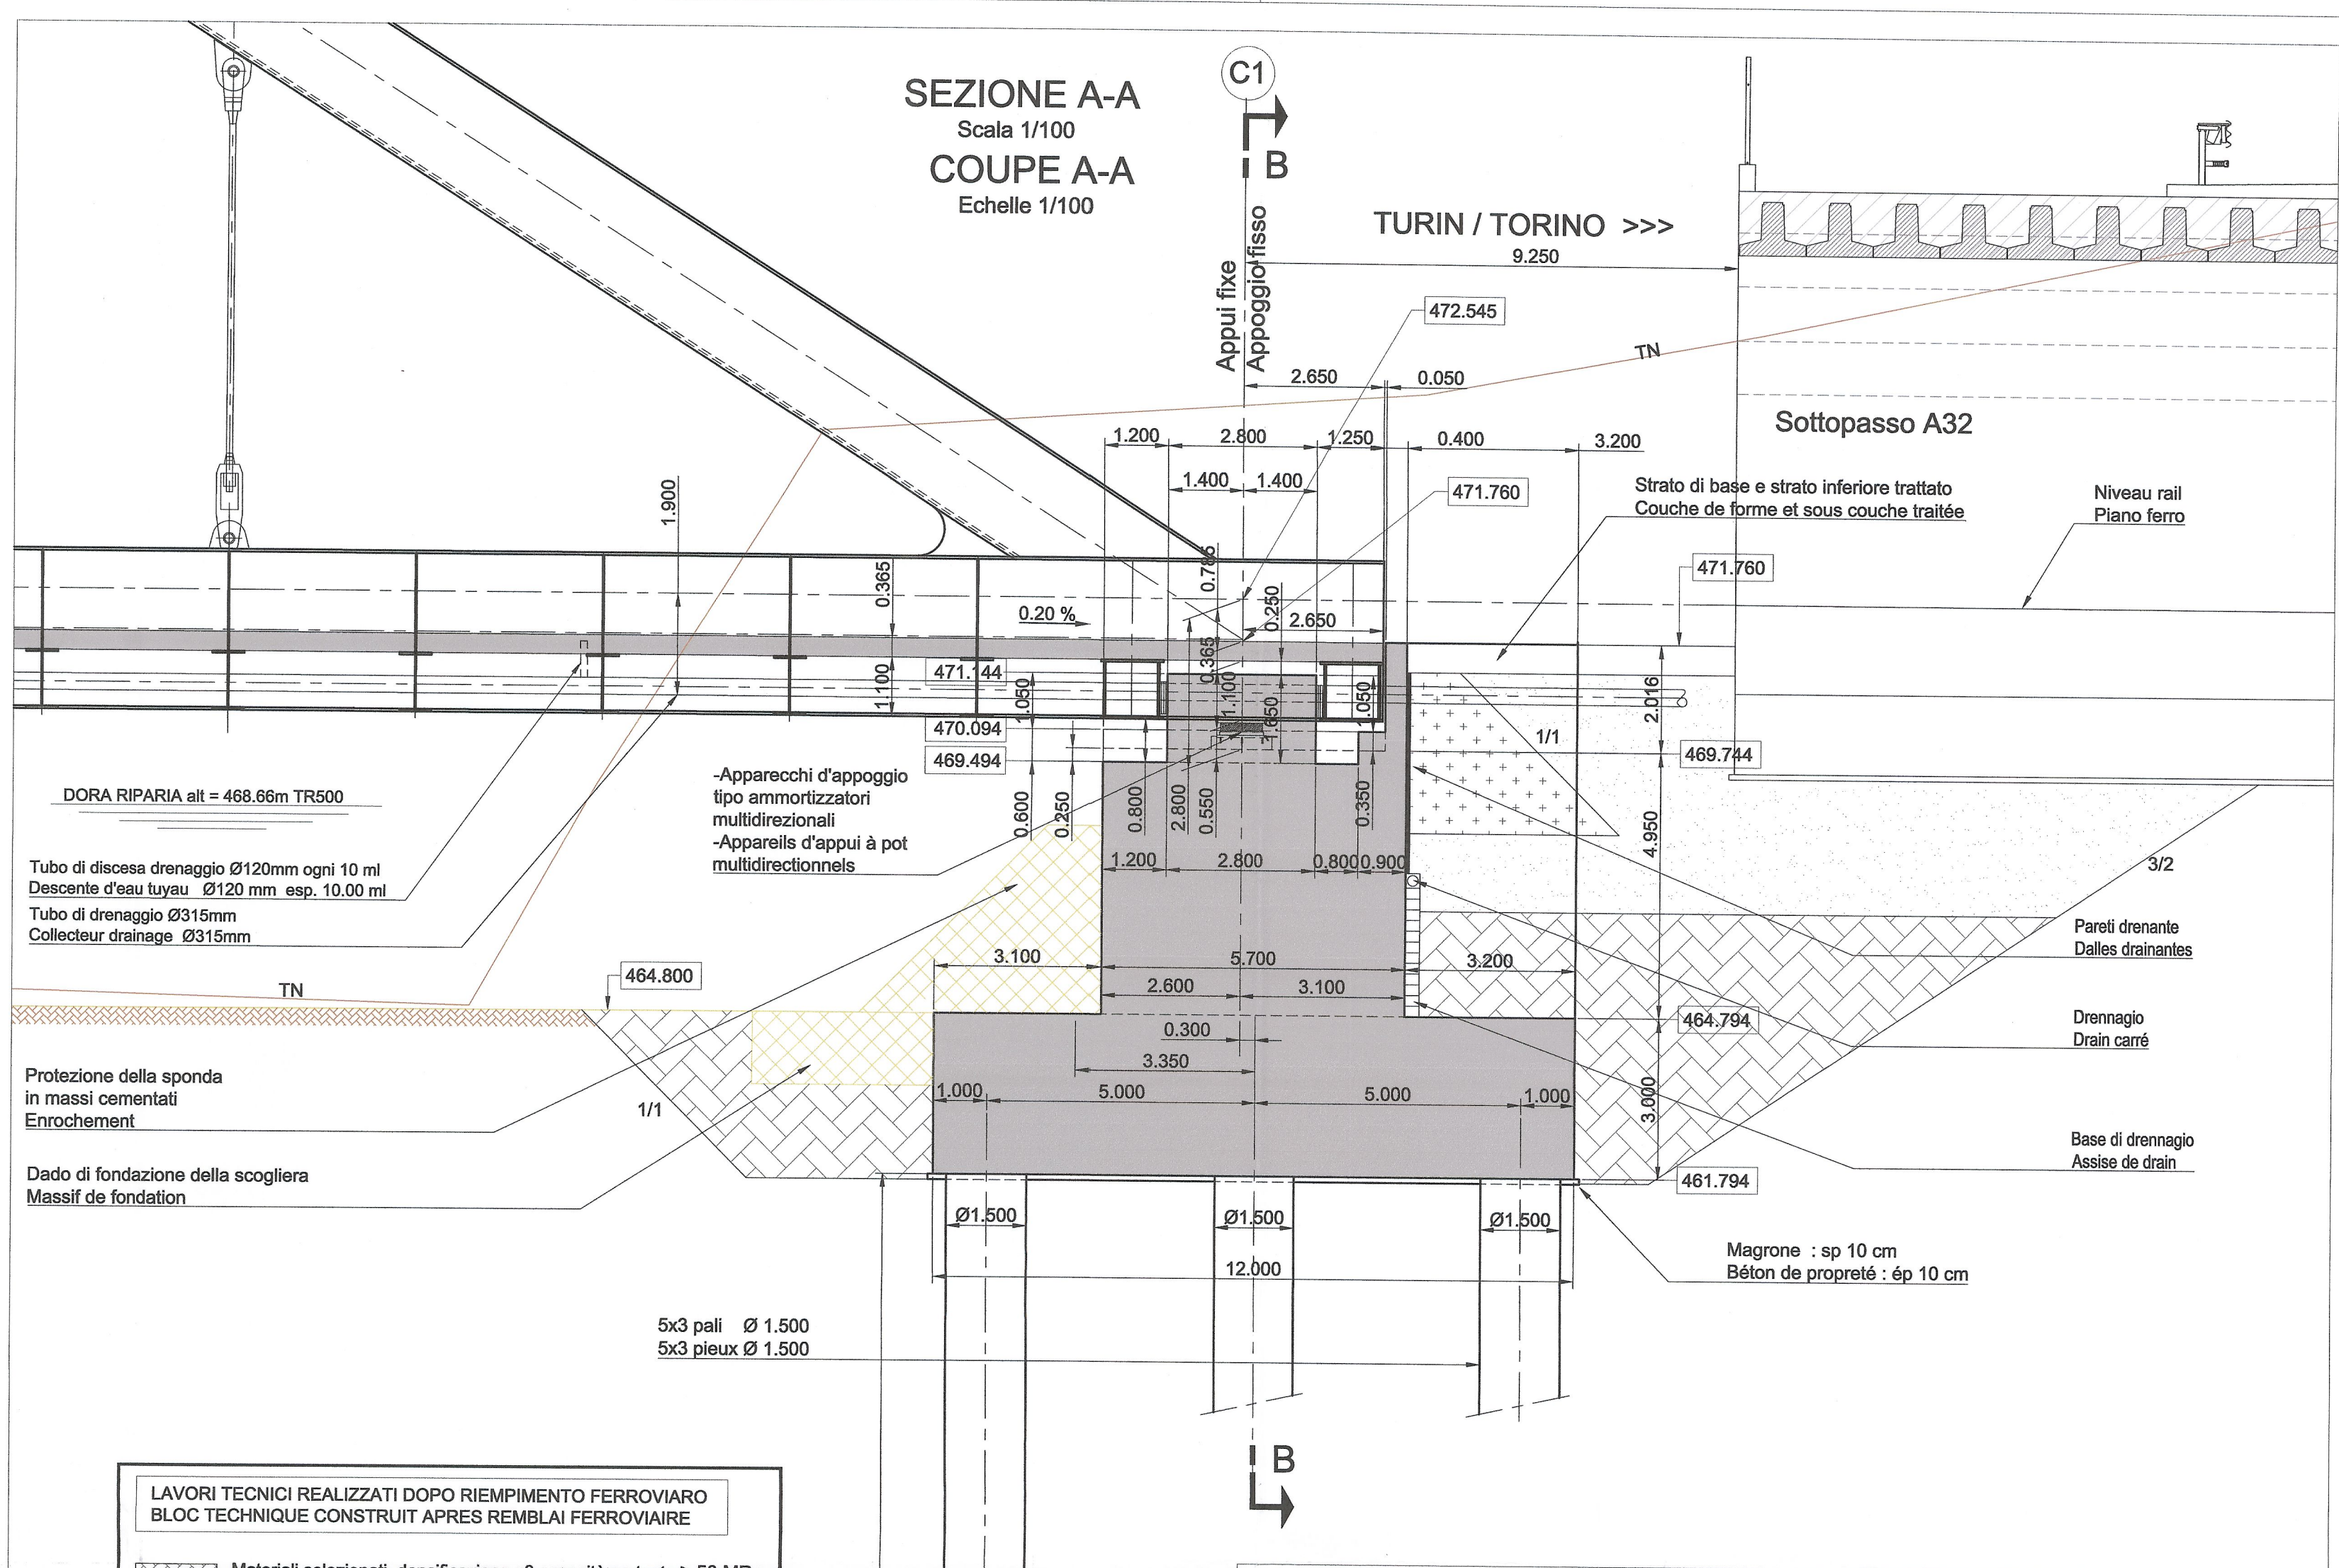

- LAVORI TECNICI REALIZZATI DOPO RIEMPIMENTO FERROVIARIO
BLOC TECHNIQUE CONSTRUIT APRES REMBLAI FERROVIAIRE**
- Materiale selezionati densificazione q3 capacità portante ≥ 50 MPa
Matériau sélectionné densification q3 portance ≥ 50 MPa
 - Riempimento intermedio - Ghiaia non trattata
Massif intermédiaire - Grave non traitée
 - Zoccolo di appoggio - Ghiaia trattata
Massif d'appui - Grave traitée

Presunto andamento della falda freatica in acquiferi porosi
Géométrie présumée de la nappe phréatique dans les aquifères poreux

- Liste plans / Elenco elaborati grafici :**
- PD2-C3A-TS3-1551: Plan d'ensemble / Planimétrie di progetto
 - PD2-C3A-TS3-1552: Coupe transversale-détails / Sezione trasversale - dettagli
 - PD2-C3A-TS3-1553: Culée C0-planche 1 / Spalla C0 - Tavola 1
 - PD2-C3A-TS3-1554: Culée C0-planche 2 / Spalla C0 - Tavola 2
 - PD2-C3A-TS3-1555: Culée C1 / Spalla C1
 - PD2-C3A-TS3-1556: Culées-détails appuis / Spalle - dettagli appoggi
 - PD2-C3A-TS3-1557: Répartition matière-coupes / Carpentaria metallica - sezione
 - PD2-C3A-TS3-1558: Répartition matière-vues en plan / Carpentaria metallica - piante
 - PD2-C3A-TS3-1573: Répartition matière-coupe 1 / Carpentaria metallica - sezione 1
 - PD2-C3A-TS3-1574: Répartition matière-coupes 3-4-5 / Carpentaria metallica - sezioni 3-4-5
 - PD2-C3A-TS3-1575: Répartition matière-culée vue en plan / Carpentaria metallica - spalle piante
 - PD2-C3A-TS3-1576: Répartition matière-détail 1 / Carpentaria metallica - dettaglio 1
 - PD2-C3A-TS3-1577: Répartition matière-détail 2 / Carpentaria metallica - dettaglio 2
 - PD2-C3A-TS3-1578: Répartition matière-coupes 16 à 19 / Carpentaria metallica - sezioni 16 à 19

RELAZIONE DI RIFERIMENTO / RAPPORT DE REFERENCE :
PD2-C3A-TS3-1550 DIMENSIONNEMENT DE L'OUVRAGE / DIMENSIONAMENTO DELL'OPERA

SISTEMA DI COORDINATE:
SYSTEME DE COORDONNEES: LTF 2004C



LAISON LYON - TURIN / COLLEGAMENTO TORINO - LIONE
Partie commune franco-italienne
Section transfrontalière

NOUVELLE LIGNE LYON TURIN - NUOVA LINEA TORINO LIONE
PARTIE COMMUNE FRANCO-ITALIENNE - PARTE COMUNE ITALO-FRANCESE
REVISION DE L'AVANT-PROJET DE REFERENCE - REVISIONE DEL PROGETTO DEFINITIVO
CUP C11J0500030001

GENIE CIVIL - OPERE CIVILI
PLAINE DE SUSA / PIANA DI SUSA
ZONE DE FRANCHISSEMENT DE LA DORA / ZONA ATTRAVERSAMENTO DORA
PONT SUR LA DORA / PONTE SULLA DORA
CULEE C1 / SPALLA C1

Indice	Date / Data	Modifications / Modifiche	Etabli par / Concepito da	Vérifié par / Controllato da	Autorisé par / Autorizzato da
0	09/11/2012	Première diffusion / Prima emissione	C. CALAMONERI C. QUEMIN R. BARBEAU	M. RUSSO C. DONIBENE	L. CHANTRON M. PANTALEO
A	31/01/2013	Révision suite aux commentaires LTF / Revisione a seguito commenti LTF	C. CALAMONERI C. QUEMIN R. BARBEAU	M. RUSSO C. DONIBENE	L. CHANTRON M. PANTALEO

Code Doc: P D 2 C 3 A T S 3 1 5 5 5 A A P P L A
Phase / Fase: Signé / Firmé: Établi / Emesso: Numéro: Indice: Statut / Stato: Type / Tipo:

INDRIZZO GED / ADRESSE GED: C3A // // 50 45 00 40 05
ÉCHELLE / SCALA: 1:100