


SEZIONE 3-3
Scala 1/25
COUPE 3-3
Echelle 1/25

**PIECE DE PONT SUR CULEE
TRAVERSO INFERIORE SU SPALLA**

Note :- Le glunzioni della carpenteria metallica, sia quelle in officina che quelle in canterie sono previste saldate.
- Protezione anticorrosione strutture metalliche da sistema di vernice - vedere specifica di istrusione tecnica RFI 44/V
- Tutte le strutture devono essere messe a terra.

Nota :- Les joints de structure réalisés en usine ou sur site sont tous prévus soudés.
- Protection anti-corrosion par système de peinture - voir spécification technique RFI 44/V.
- Toutes les structures devront être mises à la terre.

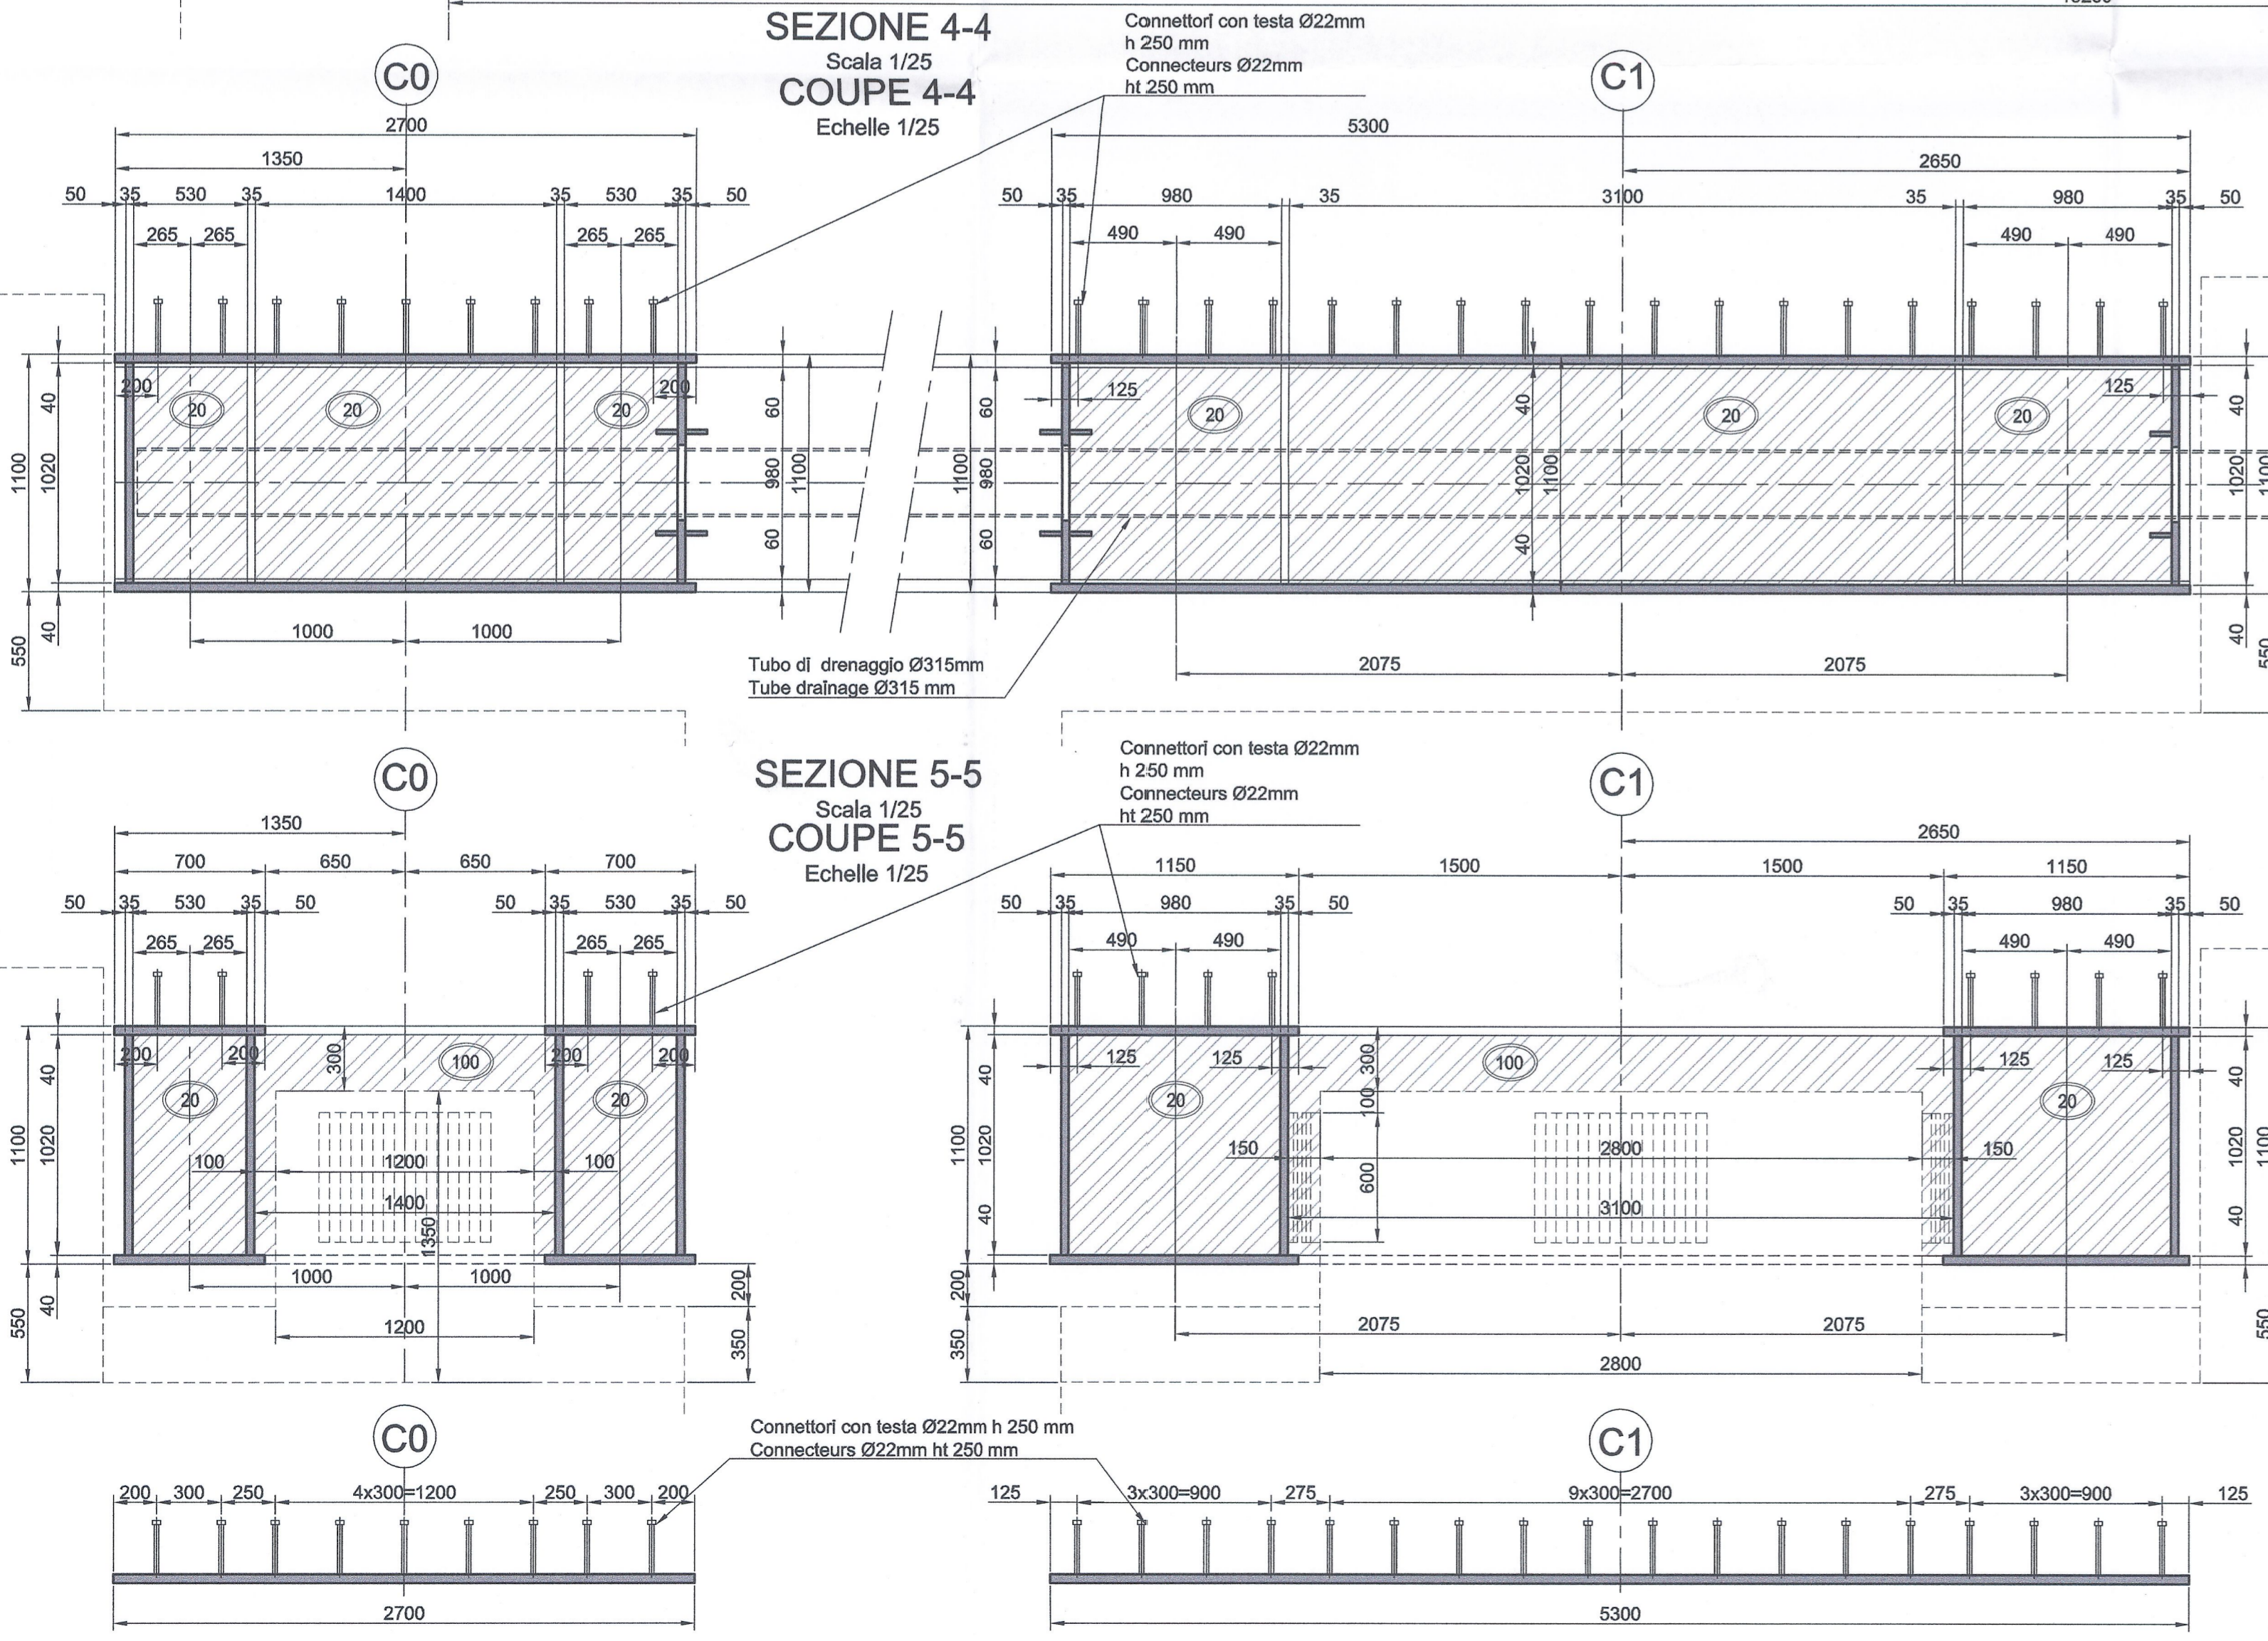


SEZIONE 4-4
Scala 1/25
COUPE 4-4
Echelle 1/25

SEZIONE 5-5
Scala 1/25
COUPE 5-5
Echelle 1/25

RELAZIONE DI RIFERIMENTO / RAPPORT DE REFERENCE :
PD2-C3A-TS3-1550 DIMENSIONNEMENT DE L'OUVRAGE / DIMENSIONNEMENT DELL'OPERA

SISTEMA DI COORDINATE / SYSTEME DE COORDONNEES		UTP ZDMC
Carpenteria metallica	Répartition matière	
Acciaio per pendenti	Acier des suspentes	: S355 NL
Acciaio per struttura	Acier structure métallique	: S460 M/ML
Connettori	Connecteurs	: S355 M/ML
Quantità	Quantité	: 2 044 106 kg

- Liste plans / Elenco elaborati grafici :
- PD2-C3A-TS3-1551: Plan d'ensemble / Planimetria di progetto
 - PD2-C3A-TS3-1552: Coupe transversale-détails / Sezione trasversale - dettagli
 - PD2-C3A-TS3-1553: Culée C0-planche 1 / Spalla C0 - Tavola 1
 - PD2-C3A-TS3-1554: Culée C0-planche 2 / Spalla C0 - Tavola 2
 - PD2-C3A-TS3-1555: Culée C1 / Spalla C1
 - PD2-C3A-TS3-1556: Culées-détails appuis / Spalle - dettagli appoggi
 - PD2-C3A-TS3-1557: Répartition matière-coupes / Carpenteria metallica - sezione
 - PD2-C3A-TS3-1558: Répartition matière-vues en plan / Carpenteria metallica - piante
 - PD2-C3A-TS3-1573: Répartition matière-coupe 1 / Carpenteria metallica - sezione 1
 - PD2-C3A-TS3-1574: Répartition matière-coupes 3-4-5 / Carpenteria metallica - sezioni 3-4-5
 - PD2-C3A-TS3-1575: Répartition matière-culée vue en plan / Carpenteria metallica - spalle piante
 - PD2-C3A-TS3-1576: Répartition matière-détail 1 / Carpenteria metallica - dettaglio 1
 - PD2-C3A-TS3-1577: Répartition matière-détail 2 / Carpenteria metallica - dettaglio 2
 - PD2-C3A-TS3-1578: Répartition matière-coupes 16 à 19 / Carpenteria metallica - sezioni 16 a 19

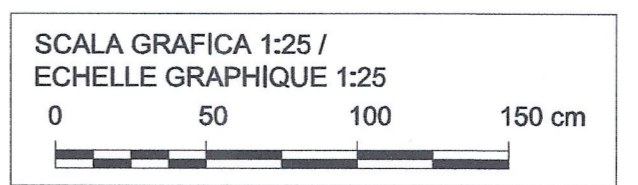

LIASON LYON - TURIN / COLLEGAMENTO TORINO - LIONE

Partie commune franco-italienne / Section transfrontalière

Parte comune italo-francese / Sezione transfrontaliera

NOUVELLE LIGNE LYON TURIN - NUOVA LINEA TORINO LIONE
PARTIE COMMUNE FRANCO-ITALIENNE - PARTE COMUNE ITALO-FRANCESE

REVISION DE L'AVANT-PROJET DE REFERENCE - REVISIONE DEL PROGETTO DEFINITIVO
CUP C11J05000030001

GENIE CIVIL - OPERE CIVILI

PLAINE DE SUSA / PIANA DI SUSA
ZONE DE FRANCHISSEMENT DE LA DORA / ZONA ATTRAVERSAMENTO DORA
PONT SUR LA DORA / PONTE SULLA DORA

REPARTITION MATIERE - COUPES 3-4-5 / CARPENTERIA METALLICA-SEZIONI 3-4-5

Indice	Date/Date	Modifications/Modifiche	Établi par / Concepito da	Vérifié par / Controllato da	Autorisé par / Autorizzato da
0	08/11/2012	Prémiers diffusion / Prima emissione	C.CALAMONERI C.GUEMIN R.BARBEAU	M.RUSSO C. COGNIBENE	L.CHANTRON M. PANTALEO
A	31/01/2013	Révision suite aux commentaires LTF / Revisione a seguito commenti LTF	C.CALAMONERI C.GUEMIN R.BARBEAU	M.RUSSO C. COGNIBENE	L.CHANTRON M. PANTALEO

Tecnimont
Civil Construction
Doct. Ing. Aldo Menozzini
Ordine Ingegneri Prov. TO n. 6271 R

DOCT. ING. RUSSO MARCO
INGEGNERE ALIATO
PROFESSIONALE
COL. N. 12586

Code Doc: **P D 2 C 3 A T S 3 1 5 7 4 A A P P L A**

INDIRIZZO GED / ADRESSE GED: C3A // // 50 45 00 40 10

ÉCHELLE / SCALA: 1:25

LYON TURIN FERROVIAIRE

LTF sas - 1091 Avenue de la Dora - BP 80631 - F-73006 CHAMBERY CEDEX (France)
Tél: +33 (0) 4 79 68 56 59 - Fax: +33 (0) 4 79 68 56 75
RCS Chambéry 438 556 952 - TVA: FR 03438556952
Propriété LTF. Tous droits réservés - Propriété LTF. Tutti i diritti riservati