


Piana di Susa / Plaine de Susa
 Profilo longitudinale / Profil en long
 Scala 1:500 - 1:50 in A1 / Echelle
 1:500 - 1:50 en A1

1979.37
 -3.96
 -0.002000

CALCO 60DIO 0654 (115.3) DX - KM 62+302.19 PER PRECENZA PARI PARCO DI SUSÀ /
 TALON 60DIO 0654 (115.3) DX - KM 62+302.19 POUR VOIE DEVIANTE PARE PARC FERROVIAIRE

Cunicolo tecnico
 (pk BP 62+691.07)

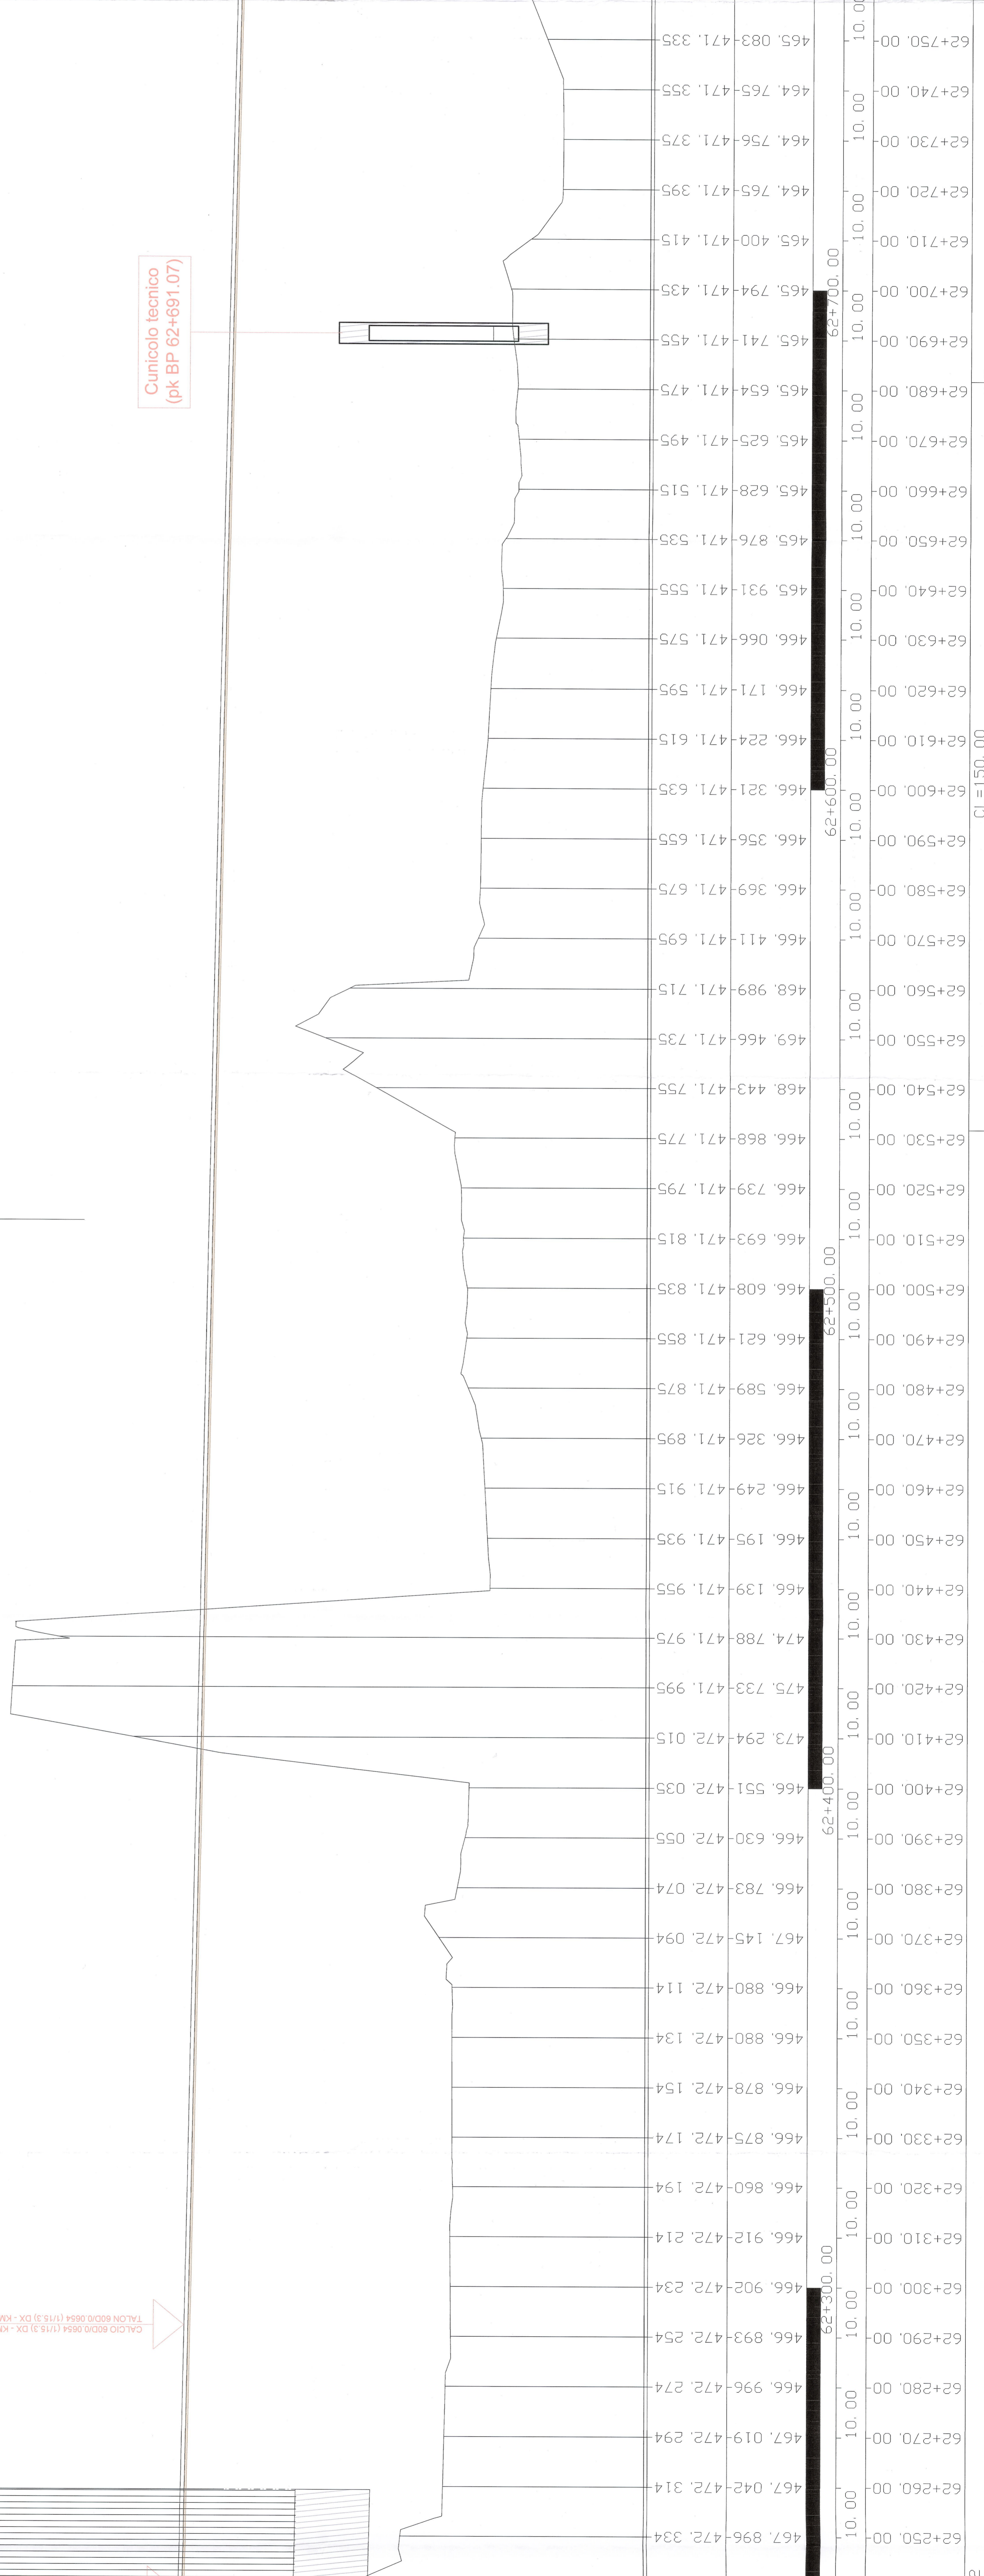

Q. R. = 463.00 M

QUOTE PROGETTO


QUOTE TERRENO

ETTMETRICHE


DIST. PARZIALI

PROGRESSIVE

ANDAMENTO PLANIMETRICO

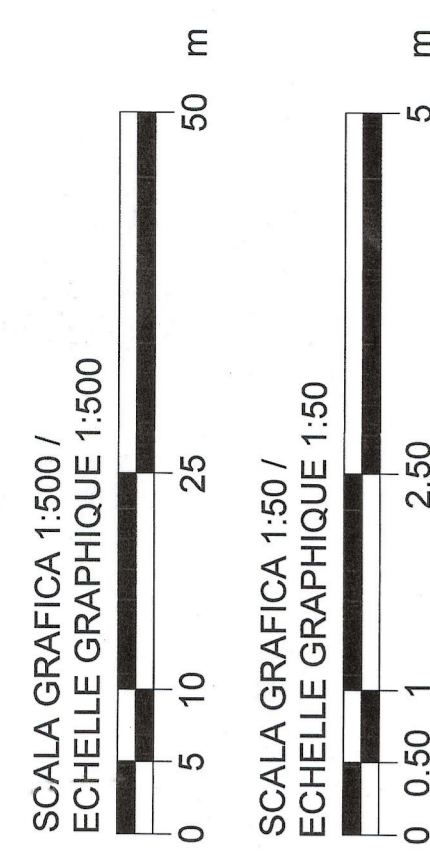

RIFERIMENTI / REFERENCES:
 P02_C3A_1556_50-00_10-01_Genese dell'area tecnica e di sicurezza - Relazione illustrativa;
 P02_C3A_1556_50-00_20-03-06_Pianimetria
 P02_C3A_1556_50-00_20-03-06_Planimétrie
 P02_C3A_014280167_23-02-01_40-03-26_Profilo longitudinale BP
 P02_C3A_146581462_50-05-00_40-01-02_Sezioni tipo N.L.T.L.

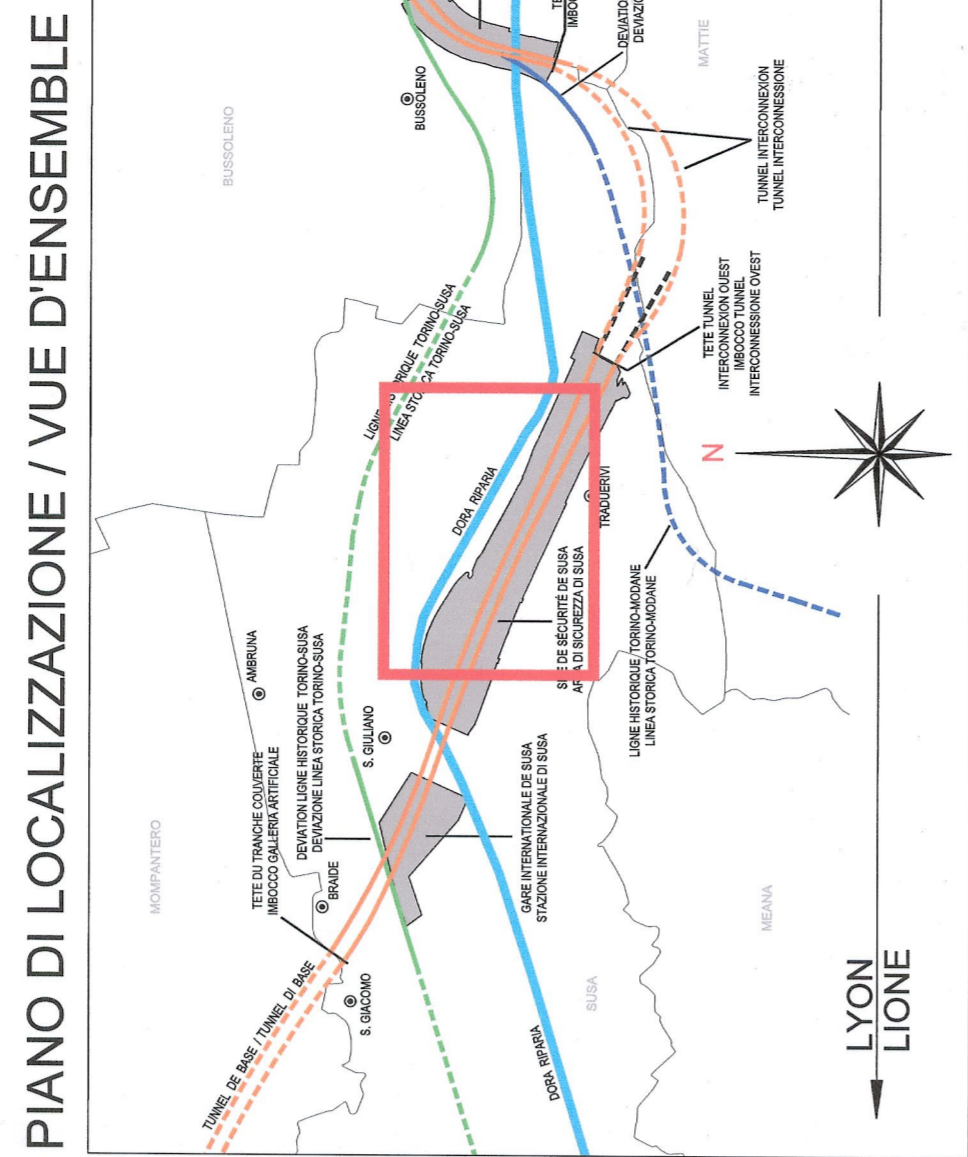


LIAISON LYON - TURIN / COLLEGAMENTO TORINO - LIONE
 Parte commune franco-italienne
 Section transfrontalière

NOUVELLE LIGNE LYON TURIN - NOUVA LIGNE TORINO LIONE
 PARTIE COMMUNE FRANCO-ITALIENNE - PARTIE COMMUNE ITALO-FRANCAISE
 REVISION DE L'AVANT-PROJET DE REFERENCE - REVISIONE DEL PROGETTO DEFINITIVO
 CUP C11J0600030001

GENIE CIVIL - OPERE CIVILI
 PLAINE DE SUSÀ - PIANA DI SUSÀ
 TRONCON ZONE TECHNIQUE ET DE SECURITE DE SUSÀ
 TRATTA AREA TECNICA E DI SICUREZZA DI SUSÀ
 GENERALITES - ELABORATI GENERALI

PROFIL EN LONG 1/4 - PROFILO LONGITUDINALE 1/4

TYPE	Code Site	Indicazioni tecniche	Elaborazione	Verifica	Autore
0	2010210	Profilo in scala - Tratto esistente	G. VERONICO DI QUARANTA C. CORBISE	G. VERONICO DI QUARANTA	Autore
A	0020210	Profilo in scala - Tratto nuovo (1:1)	G. VERONICO DI QUARANTA P. BERTOLINI	G. VERONICO DI QUARANTA	Autore

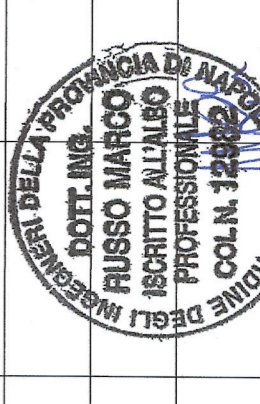

Code	Site	Indicazioni tecniche	Elaborazione	Verifica	Autore
P	D	C	3	A	T
S	1	5	8	0	A
A	P	L	L	A	

SCALE/ESCALA
 1:500



L'UE - 200 Avenue de la Gare, BP 6001, F-57000 CHAMBEY (France)
 Tel: +33 (0) 3 87 78 00 00 Fax: +33 (0) 3 87 78 00 05
 Projets LTF - Tous droits réservés - Propriété LTF (tous droits réservés)