Piana di Susa / Plaine de Susa
Profilo longitudinale / Profil en long
Scala 1:500 - 1:50 in A1 / Echelle 1:500 - 1:50 en A1

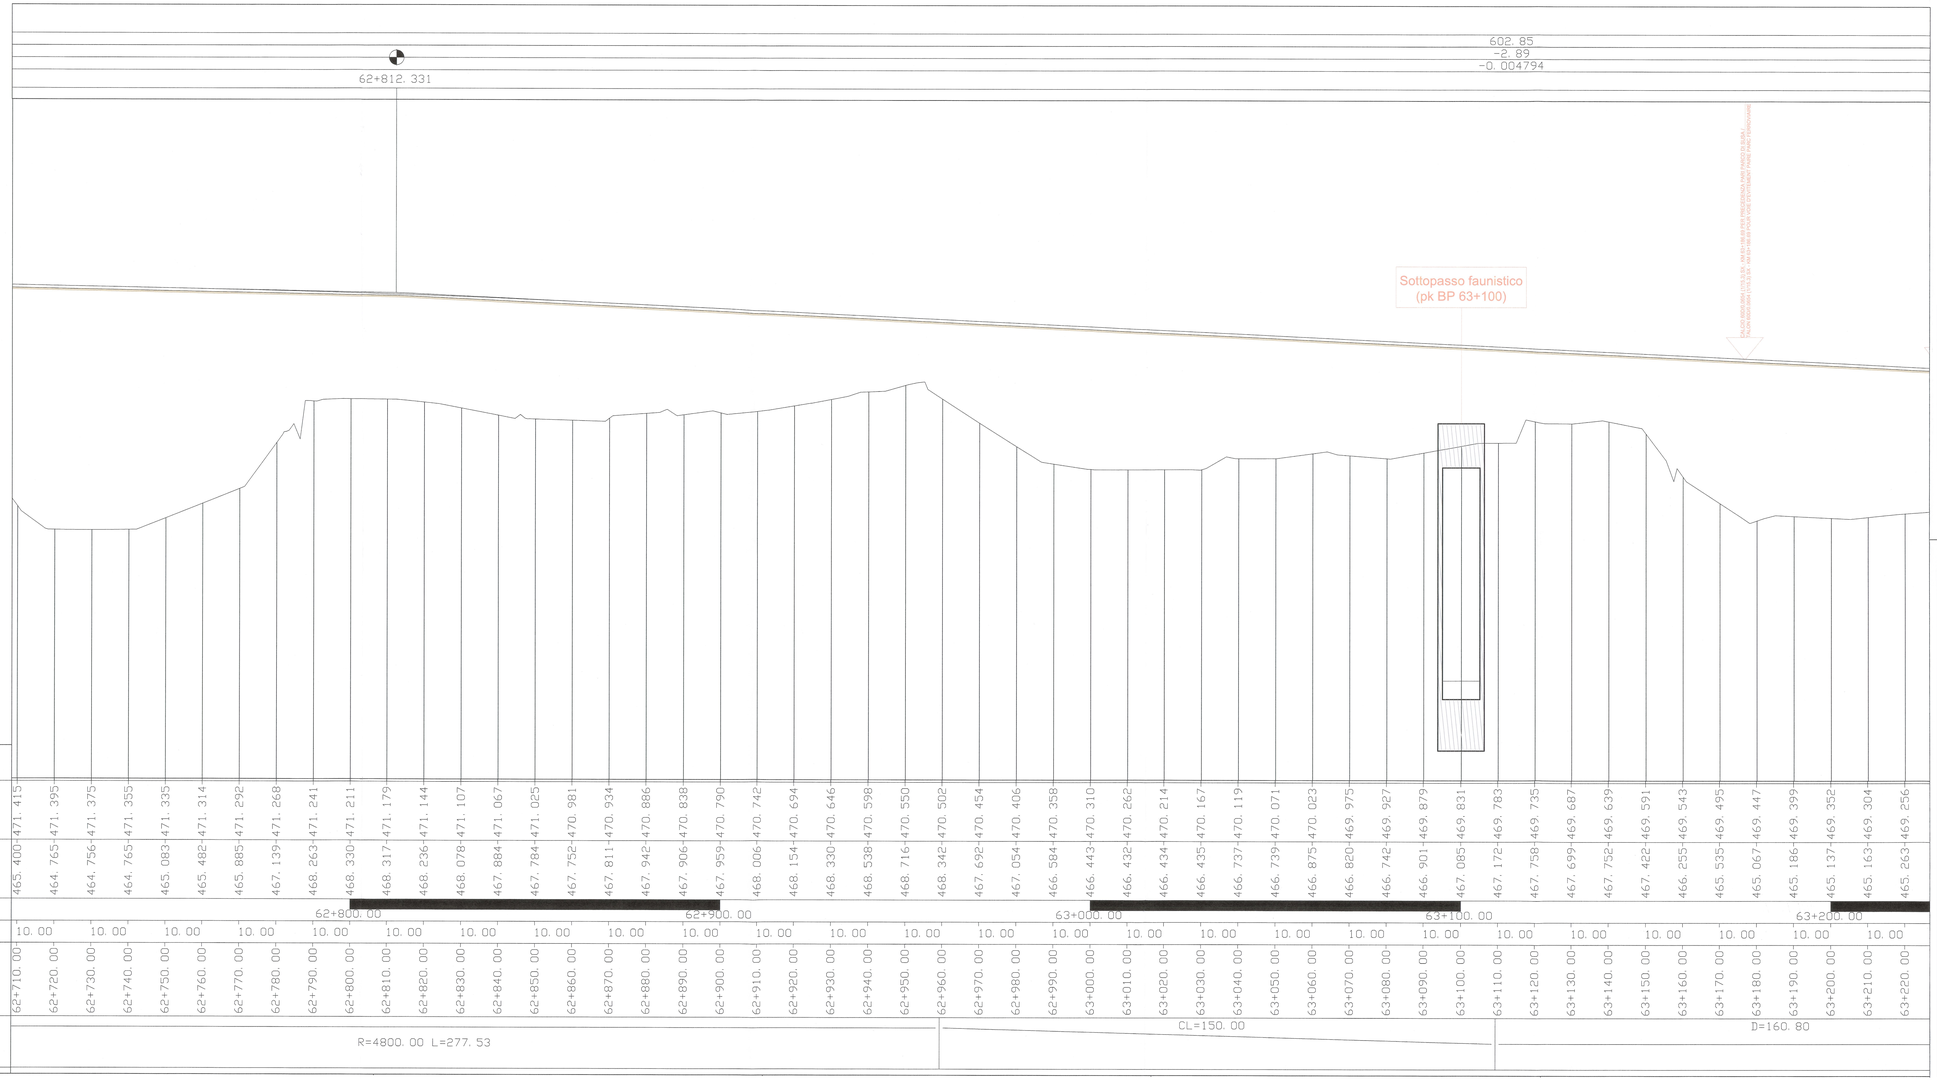

SCALA GRAFICA 1:500 / ECHELLE GRAPHIQUE 1:500

0 5 10 25 50 m

SCALA GRAFICA 1:50 / ECHELLE GRAPHIQUE 1:50

0 0.50 1 2.50 5 m

RIFERIMENTI / REFERENCES :

P02_C3A_1559_50-50-00_10-01_Genesi dell'area tecnica e di sicurezza - Relazione illustrativa;
P02_C3A_1560a1563_50-50-00_30-03a08_Planimetria
P02_C3A_3320a3330_50-50-00_40-02a12_Sezioni trasversali
P02_C3A_0142a0167_23-02-01_40-03a28_Profilo longitudinale BP
P02_C3A_1460a1462_50-05-00_40-01a03_Sezioni tipo NLTL

PIANO DI LOCALIZZAZIONE / VUE D'ENSEMBLE

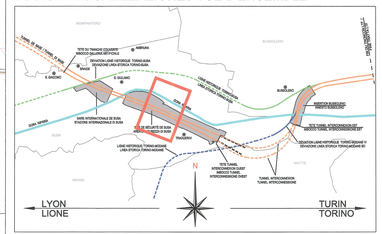

LIAISON LYON - TURIN / COLLEGAMENTO TORINO - LIONE

Partie commune franco-italienne
Section transfrontalière

Parte comune italo-francese
Sezione transfrontaliera

NOUVELLE LIGNE LYON TURIN - NUOVA LINEA TORINO LIONE
PARTIE COMMUNE FRANCO-ITALIENNE - PARTE COMUNE ITALO-FRANCESE

REVISION DE L'AVANT-PROJET DE REFERENCE - REVISIONE DEL PROGETTO DEFINITIVO
CUP C11J05000030001

GENIE CIVIL - OPERE CIVILI

PLAINE DE SUSA - PIANA DI SUSA
TRONCON ZONE TECHNIQUE ET DE SECURITE DE SUSA
TRATTA AREA TECNICA E DI SICUREZZA DI SUSA
GENERALITES - ELABORATI GENERALI

PROFIL EN LONG 2/4 - PROFILO LONGITUDINALE 2/4

Indice	Date / Data	Modifications / Modifiche	Etabli par / Compilato da	Vérifié par / Controllato da	Autorisé par / Autorizzato da
0	25/01/2013	Première diffusion - Prima emissione	G. VERGNANO (St. Quirante)	M. RUSSO C. CIVARDINO	L. CHARTRON M. PANTALEO
A	09/02/2013	Révision suite aux commentaires LTF / Revisione a seguito commenti LTF	G. VERGNANO (St. Quirante)	M. RUSSO C. Tondolo	L. CHARTRON M. PANTALEO

Ordine degli Ingegneri della Provincia di Torino
Dott. Ing. Andrea Pantaleo
Ordine degli Ingegneri della Provincia di Torino

DOTT. ING. MARCO RUSSO
SIGNITO ALL'ALBO
PROVINCIALE
DOTT. ING. 12083
SEZ. A

Code Doc	P	D	2	C	3	A	T	S	3	1	5	8	1	A	A	P	P	L	A
	Phase / Fase			Sigle étude / Sigla			Zaunitus / Sestrieres			Numéro				Index	Statut / Stato		Type / Tipo		

INDIRIZZO GED / ADRESSE GED	C3A	F	F	50	50	00	40	14

ÉCHELLE / SCALA
1:500

LTF sas - 1201 Avenue de la Soie - BP 80631 - F-73006 CHAMBERY CEDEX (France)
Tél.: +33 (0) 4.79.68.85.80 - Fax: +33 (0) 4.79.68.85.79
RCS Chambery 439 500 952 - TVA: FR 05439500952
Propriété LTF Tous droits réservés - Proprietà LTF Tutti i diritti riservati