Piana di Susa / Plaine de Susa
Profilo longitudinale / Profil en long
Scala 1:500 - 1:50 in A1 / Echelle 1:500 - 1:50 en A1

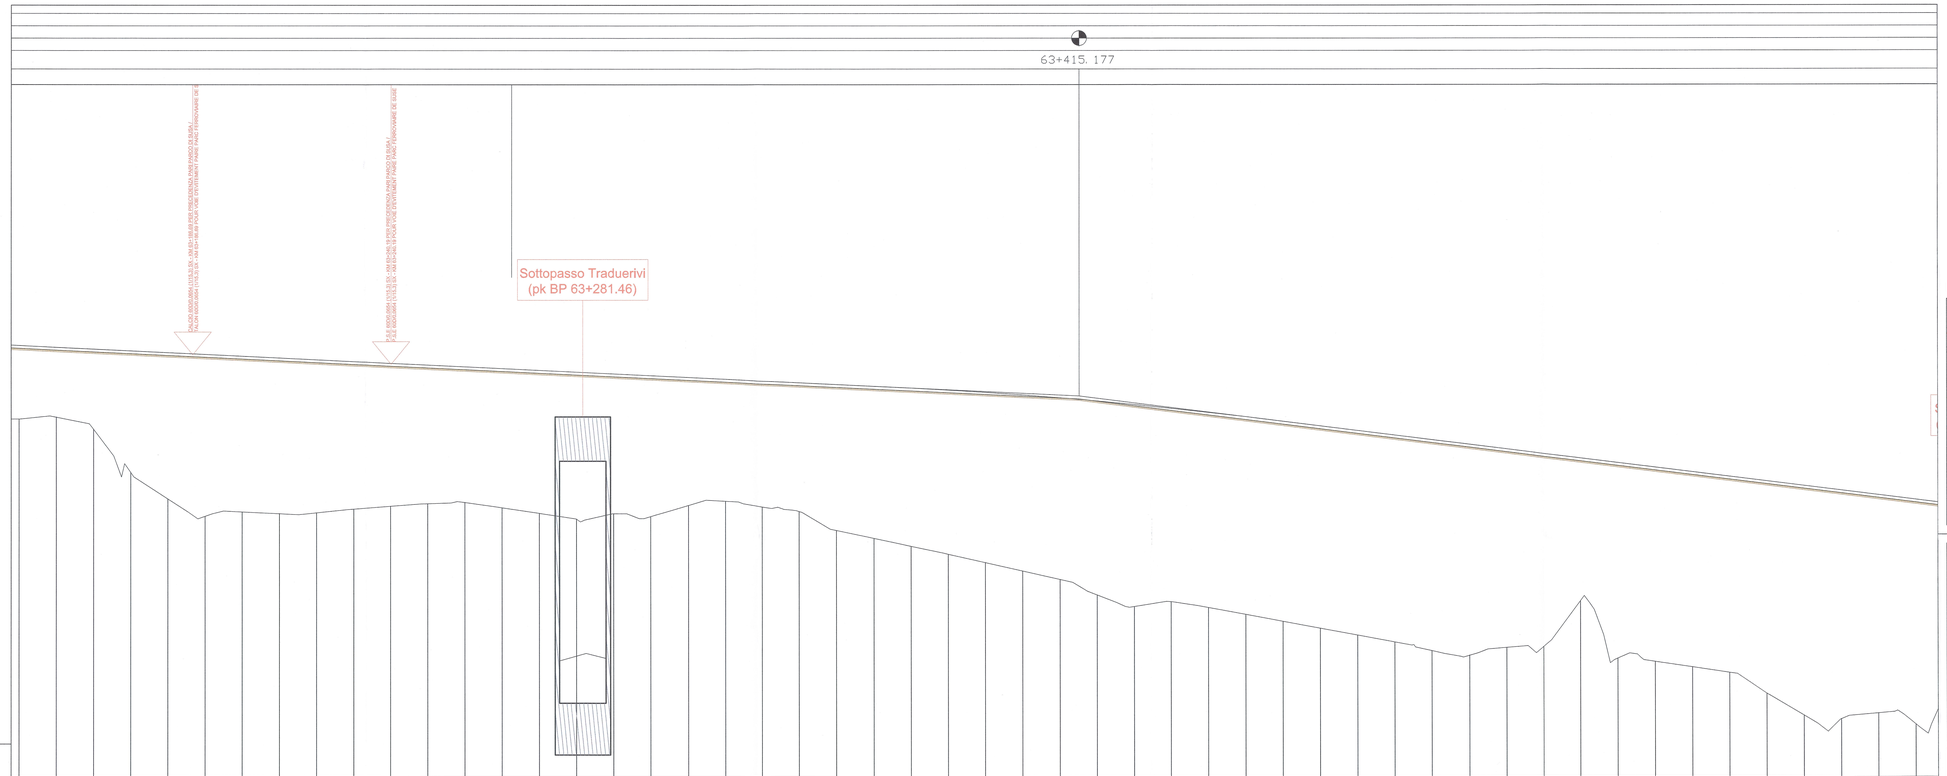

| | | |