Piana di Susa / Plaine de Susa
Profilo longitudinale / Profil en long
Scala 1:500 - 1:50 in A1 / Echelle 1:500 - 1:50 en A1

602.85
-2.89
-0.004794

Q. R. =455.00 M

PROGRESSIVE	QUOTE PROGETTO	QUOTE TERRENO	DIST. PARZIALI
63+450.00	[illegible]	[illegible]	10.00
63+460.00	467.760	462.410	10.00
63+470.00	467.636	462.223	10.00
63+480.00	467.511	462.036	10.00
63+490.00	467.387	461.849	10.00
63+500.00	467.262	461.663	10.00
63+510.00	467.137	461.428	10.00
63+520.00	467.012	461.304	10.00
63+530.00	466.888	461.512	10.00
63+540.00	466.763	461.534	10.00
63+550.00	466.638	462.776	10.00
63+560.00	466.513	461.222	10.00
63+570.00	466.389	461.132	10.00
63+580.00	466.264	460.983	10.00
63+590.00	466.139	460.834	10.00
63+600.00	466.014	460.265	10.00
63+610.00	465.890	459.671	10.00
63+620.00	465.765	459.569	10.00
63+630.00	465.640	459.728	10.00
63+640.00	465.515	459.423	10.00
63+650.00	465.391	460.725	10.00
63+660.00	465.266	460.577	10.00
63+670.00	465.141	460.605	10.00
63+680.00	465.016	460.605	10.00
63+690.00	464.892	459.711	10.00
63+700.00	464.767	460.514	10.00
63+710.00	464.642	460.668	10.00
63+720.00	464.517	460.087	10.00
63+730.00	464.393	459.999	10.00
63+740.00	464.268	458.429	10.00
63+750.00	464.143	458.555	10.00
63+760.00	464.018	458.746	10.00
63+770.00	463.894	459.271	10.00
63+780.00	463.769	459.867	10.00
63+790.00	463.644	459.546	10.00
63+800.00	463.519	459.224	10.00
63+810.00	463.395	458.902	10.00
63+820.00	463.270	458.530	10.00
63+830.00	463.145	458.548	10.00
63+840.00	463.020	458.244	10.00
63+850.00	462.896	462.572	10.00
63+860.00	462.771	469.975	10.00
63+870.00	462.646	475.000	10.00
63+880.00	462.521	482.624	10.00
63+890.00	462.397	484.812	10.00
63+900.00	462.272	489.094	10.00
63+910.00	462.147	492.137	10.00
63+920.00	462.022	492.961	10.00
63+930.00	461.898	491.846	10.00
63+940.00	461.773	492.146	10.00
63+950.00	461.648	489.633	10.00
63+960.00	461.523	487.290	

ETTOMETRICHE: 63+500.00 · 63+600.00 · 63+700.00 · 63+800.00 · 63+900.00

ANDAMENTO PLANIMETRICO: R=9000.00 L=358.39 · CL=60.00

SCALA GRAFICA 1:500 / ECHELLE GRAPHIQUE 1:500
0 5 10 25 50 m

SCALA GRAFICA 1:50 / ECHELLE GRAPHIQUE 1:50
0 0.50 1 2.50 5 m

RIFERIMENTI / REFERENCES :
PD2_C3A_1559_50-50-00_10-01_Genesi dell'area tecnica e di sicurezza - Relazione illustrativa;
PD2_C3A_1560a1563_50-50-00_30-03a06_Planimetria
PD2_C3A_3320a3330_50-50-00_40-02a12_Sezioni trasversali
PD2_C3A_0142a0187_23-02-01_40-03a28_Profilo longitudinale BP
PD2_C3A_1460a1462_50-05-00_40-01a03_Sezioni tipo NLTL

PIANO DI LOCALIZZAZIONE / VUE D'ENSEMBLE

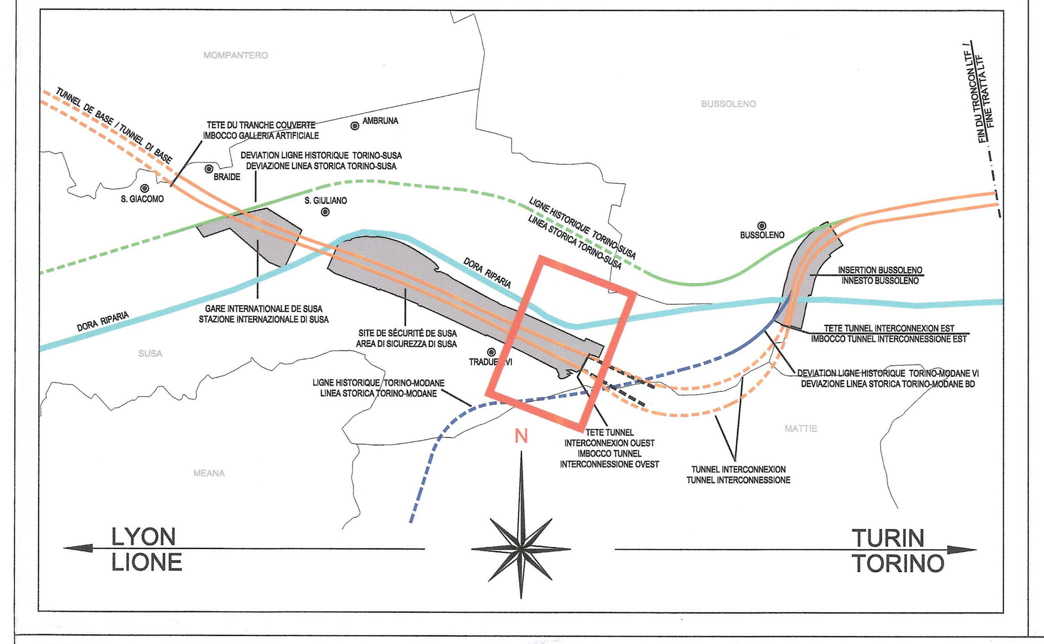

LIAISON LYON - TURIN / COLLEGAMENTO TORINO - LIONE
Partie commune franco-italienne
Section transfrontalière
Parte comune italo-francese
Sezione transfrontaliera

NOUVELLE LIGNE LYON TURIN - NUOVA LINEA TORINO LIONE
PARTIE COMMUNE FRANCO-ITALIENNE - PARTE COMUNE ITALO-FRANCESE

REVISION DE L'AVANT-PROJET DE REFERENCE - REVISIONE DEL PROGETTO DEFINITIVO
CUP C11J05000030001

GENIE CIVIL - OPERE CIVILI

PLAINE DE SUSA - PIANA DI SUSA
TRONCON ZONE TECHNIQUE ET DE SECURITE DE SUSA
TRATTA AREA TECNICA E DI SICUREZZA DI SUSA
GENERALITES - ELABORATI GENERALI

PROFIL EN LONG 4/4 - PROFILO LONGITUDINALE 4/4

Indice	Date / Data	Modifications / Modifiche	Etabli par / Concepito da	Vérifié par / Controllato da	Autorisé par / Autorizzato da
0	29/01/2013	Première diffusion - Prima emissione	G. VERGNANO (th. Quaranta)	M. RUSSO C. OGNIBENE	L. CHANTRON M. PANTALEO
A	08/02/2013	Révision suite aux commentaires LTF / Revisione a seguito commenti LTF	G. VERGNANO (th. Quaranta)	M. RUSSO C. OGNIBENE	L. CHANTRON M. PANTALEO

DOTT. ING. RUSSO MARCO ISCRITTO ALL'ALBO PROFESSIONALE COL.N. 12282

Code Doc: P D 2 | C 3 A | T S 3 | 1 5 8 3 | A | A P P | L A
Phase / Fase · Sigle étude / Sigla · Emetteur / Emittente · Numero · Indice · Statut / Stato · Type / Tipo

INDIRIZZO GED / ADRESSE GED: C3A | // | // | 50 | 00 | 00 | 40 | 16

ECHELLE / SCALA
1:500

LTF
LYON TURIN FERROVIAIRE

LTF sas - 1091 Avenue de la Boisse BP 80631 - F-73006 CHAMBERY CEDEX (France)
Tél.: +33 (0) 4.79.68.56.50 - Fax: +33 (0) 4.79.68.56.75
RCS Chambéry 439 556 952 - TVA FR 03439556952
Propriété LTF Tous droits réservés - Proprietà LTF Tutti i diritti riservati