Piana di Susa / Plaine de Susa
Sezioni trasversali / Coupes transversales
Scala 1:200 in A1 / Echelle 1:200 en A1

## Sezione PK 62+300 BP / Coupe PK 62+300 BP

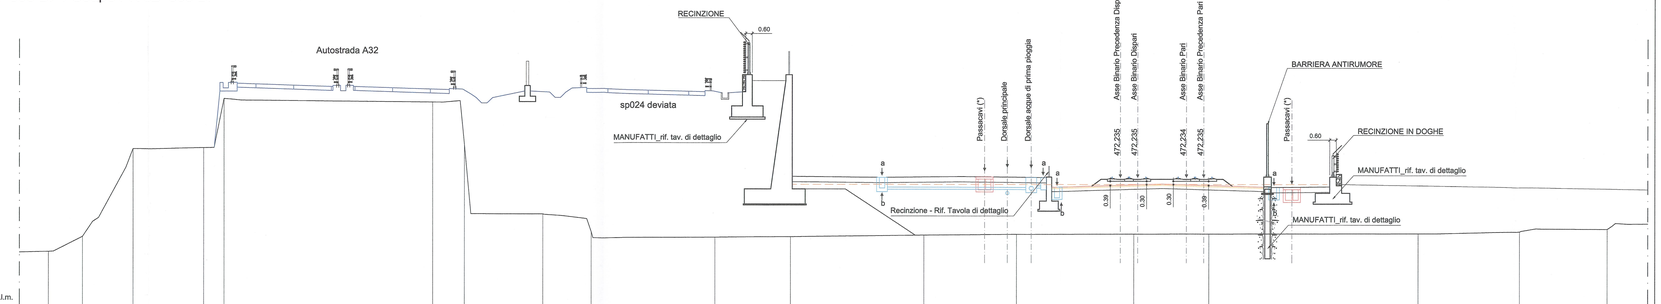


460.00 m s.l.m.

| | | |