





Sezione PK 63+280.69 BP / Coupe PK 63+280.69 BP

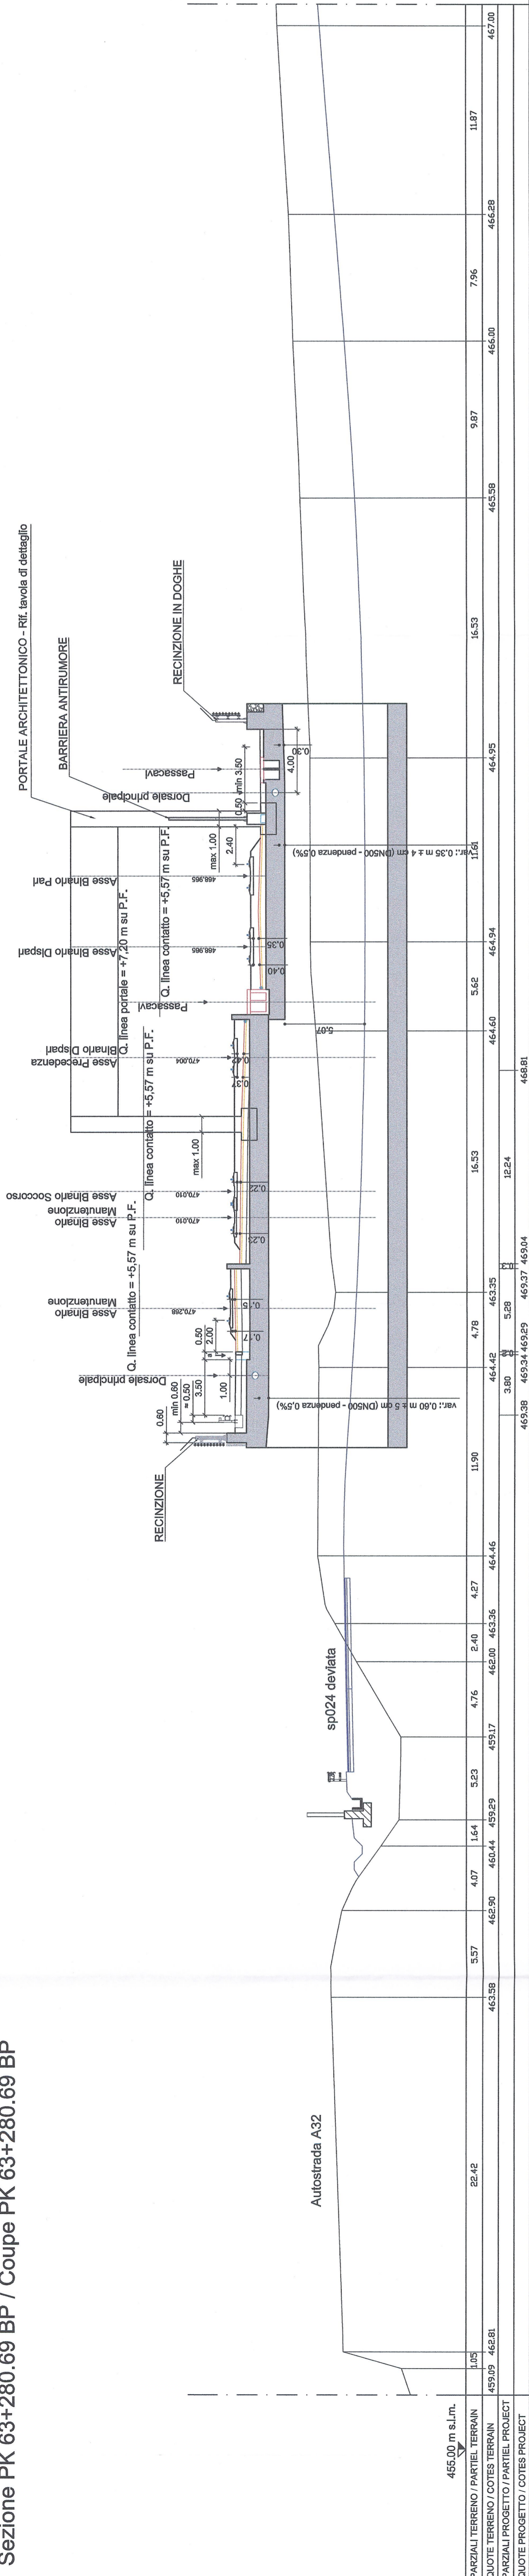

Sezione PK 63+300 BP / Coupe PK 63+300 BP

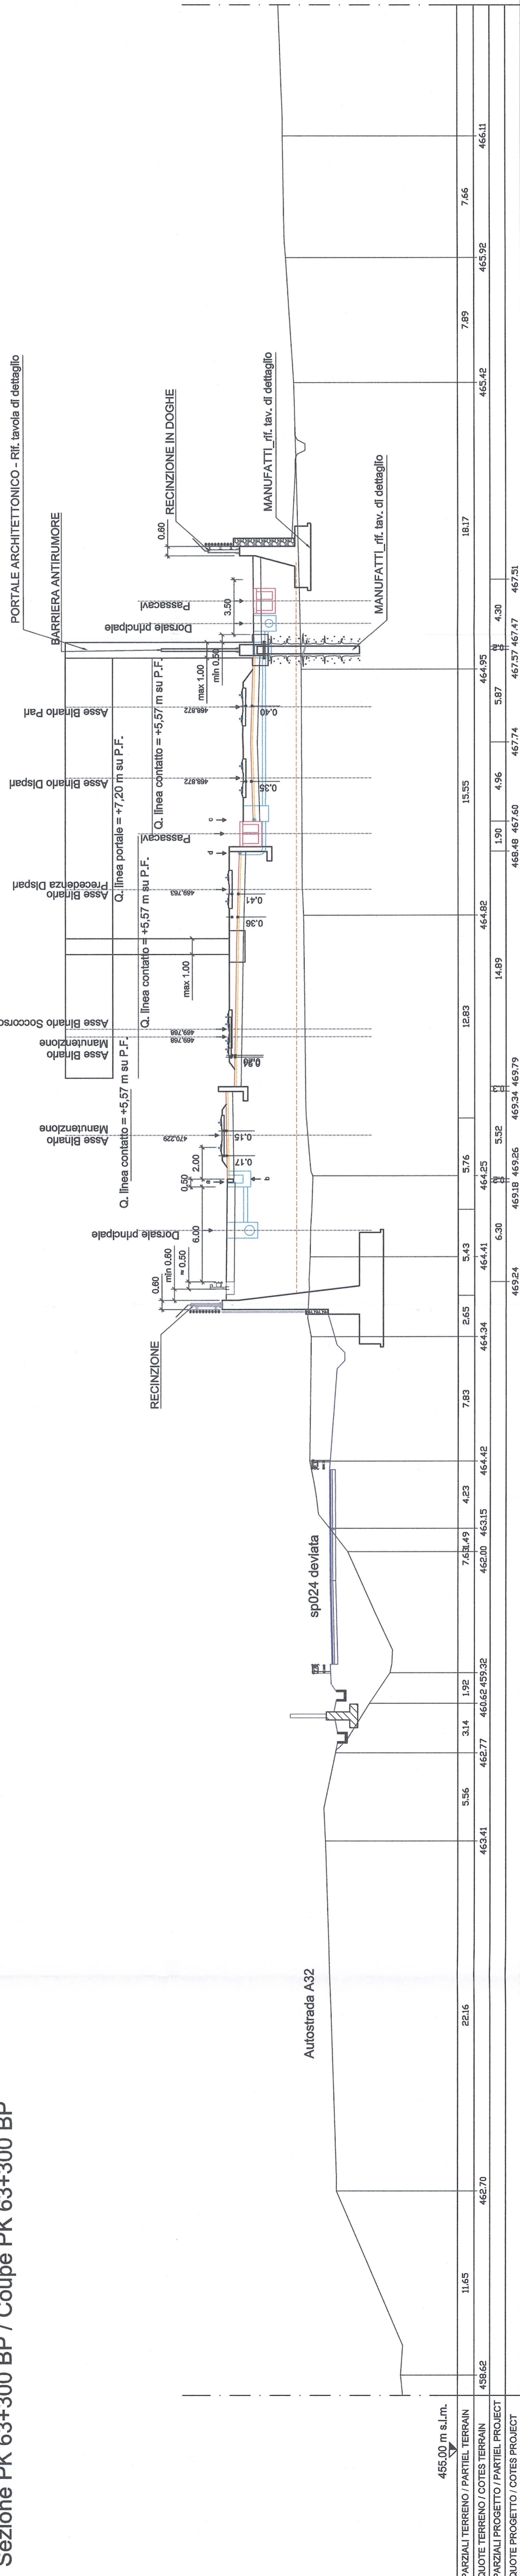

Sezione PK 63+350 BP / Coupe PK 63+350 BP

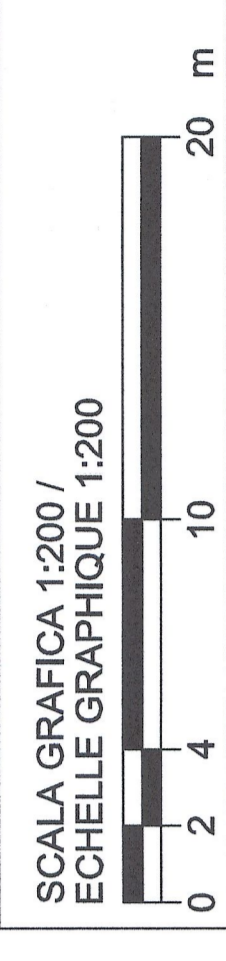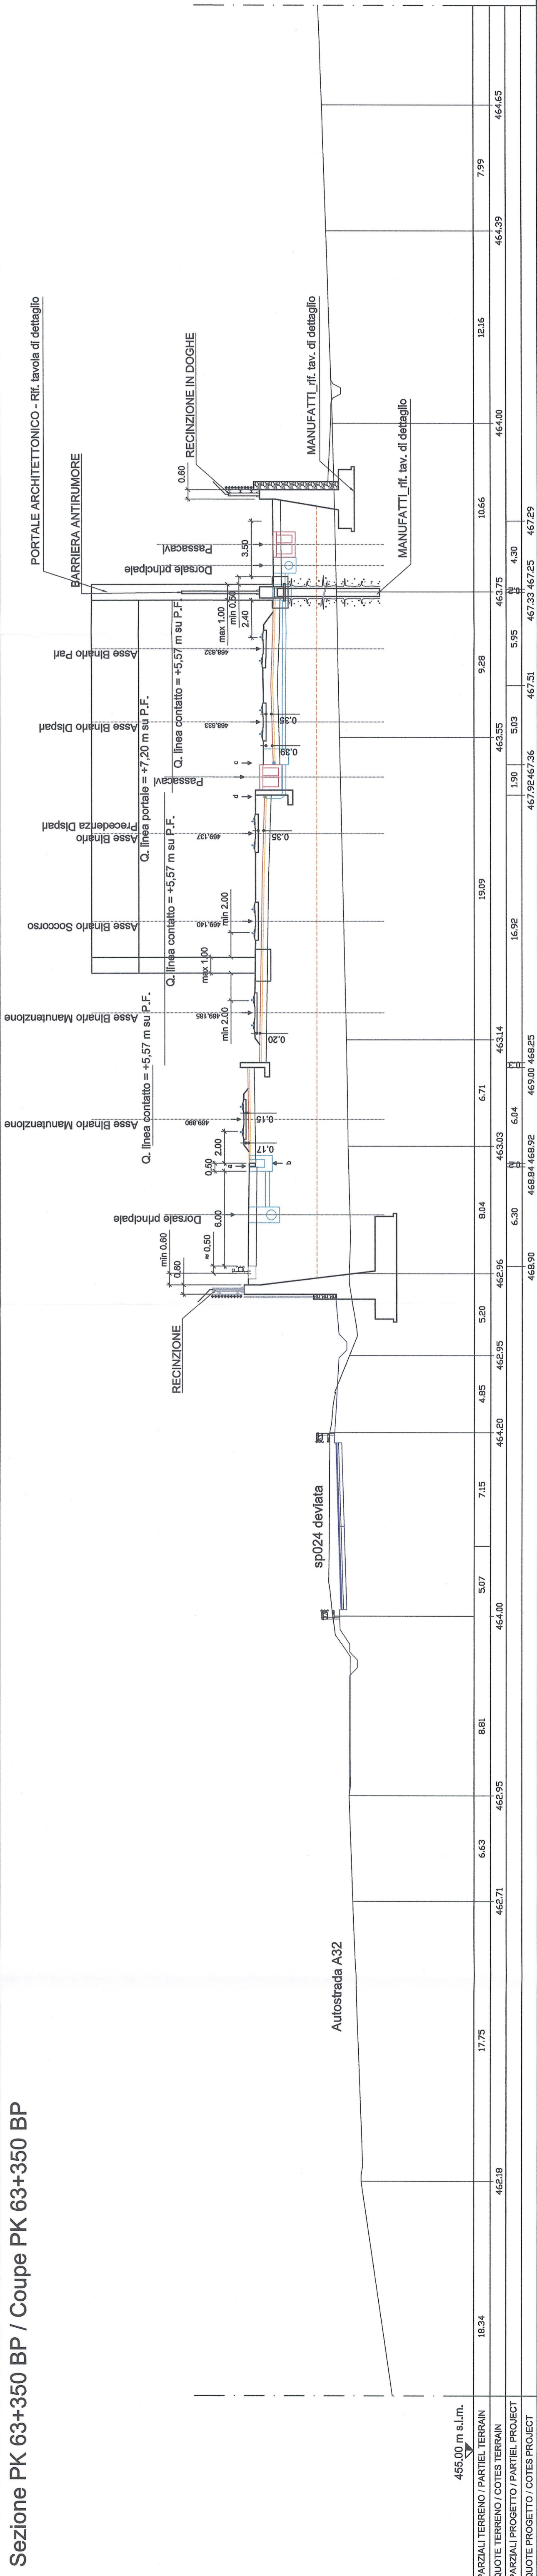


LEGENDA:

a: Cadibbia	Ballast
b: Pozzetto	Sub-ballast
c: Tubo orario	Compattato
d: Tubo orario ad innesto verticale	Paccotto stradale
e: Canalina orario con griglia	Raccolta acque
f: Dorsale con cadibbia	Piano di cantiere
	Piano finito

REFERIMENTI / REFERENCES:

PD2_C3A_1569_50-50-00_10-01_Generali dell'area tecnica e di sicurezza - Relazione illustrativa
 da PD2_C3A_1562_50-50-00_30-05_Planimetria 3/4;
 da PD2_C3A_3373_50-50-00_80-01_Tipologia mur di sostegno della linea - T. d. 4 a
 da PD2_C3A_3374_50-50-00_80-01_Tipologia mur di sostegno della linea - T. d. 4 b;
 da PD2_C3A_3375_50-50-00_80-01_Tipologia mur di sostegno della linea - T. d. 4 c;
 da PD2_C3A_3381_50-50-00_80-05_Particolari costruttivi;
 da PD2_C3A_3357_50-50-10_30-10_Progetto strutturale - Copertura metallica binari - Carpenterie e armature blocco A
 a PD2_C3A_3380_50-50-10_30-13_Progetto strutturale - Coperture metalliche binari - Carpenterie e armature blocco D;
 da PD2_C3A_3381_50-50-10_30-14_Progetto strutturale - Portali architettonici di linea - Carpenterie e armature

PIANO DI LOCALIZZAZIONE / VUE D'ENSEMBLE

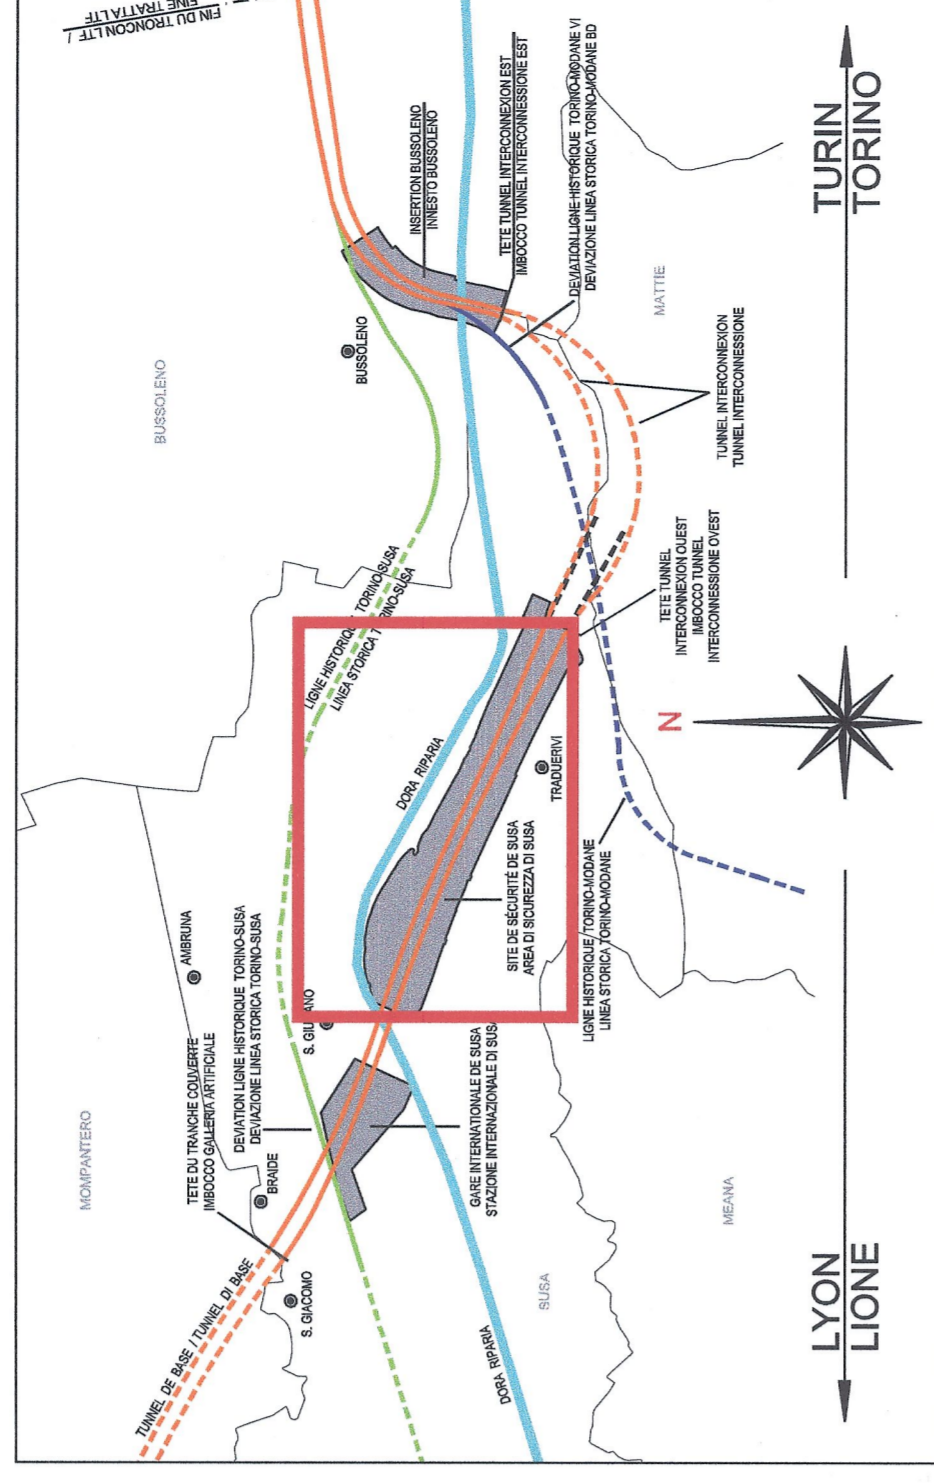

TRONCON ZONE TECHNIQUE ET DE SECURITE DE SUS
 TRAITTA AREA TECNICA E DI SICUREZZA DI SUS
 GENERALITES - ELABORATI GENERALI

NOUVELLE LIGNE LYON TURIN - NUOVA LINEA TORINO LIONE
 PARTIE COMMUNE FRANCO-ITALIENNE - PARTE COMUNE ITALO-FRANCESE
 REVISION DE L'AVANT-PROJET DE REFERENCE - REVISIONE DEL PROGETTO DEFINITIVO
 CUP C11J05000030001

GENIE CIVIL - OPERE CIVILI
 PLAIN DE SUS - PIANA DI SUS
 TRONCON ZONE TECHNIQUE ET DE SECURITE DE SUS
 TRAITTA AREA TECNICA E DI SICUREZZA DI SUS
 GENERALITES - ELABORATI GENERALI

COUPES TRANSVERSALES DE PK 63+280.69 A PK 63+350 -
 SEZIONI TRASVERSALI DA PK 63+280.69 A PK 63+350

Idolo	Date / Data	Modifications / Modifiche	Elaborati / Elaborazioni	Autore / Autori
0	20/02/13	Profilato definitivo / Profilo definitivo	G. VERONICO (R. Genova)	M. RUSSO L. CHIRONI M. PANTALEO
A	08/02/13	Revisione delle zone connettive LTF / Revisione a seguito comment LTF	G. VERONICO (R. Genova)	M. RUSSO L. CHIRONI M. PANTALEO



C	A	T	S	3	3	2	7	A	A	P	P	L	A
---	---	---	---	---	---	---	---	---	---	---	---	---	---

INDIRIZZO GEO / ADRESSE GEO: C/A / F / I / 50 / 50 / 50 / 40 / 00
 SCHELETTI / SCALA: 1:200
 L'IT spa - 1004 Avenue de la Soie, BP 9051 - F-2008 CHAMBERY CEDEX (France)
 TEL. +33 (0) 4 78 88 06 00 - Fax +33 (0) 4 78 88 06 05
 www.it.fr
 Proprietà LIT - Tous droits réservés - Propriété LIT - Tutti i diritti riservati



LYON TURIN FERROVIAIRE