



Piana di Susa / Plaine de Susa
Sezioni trasversali / Coupes transversales
Scala 1:200 in A1 / Echelle 1:200 en A1



Sezione PK 63+550 BP / Coupe PK 63+550 BP

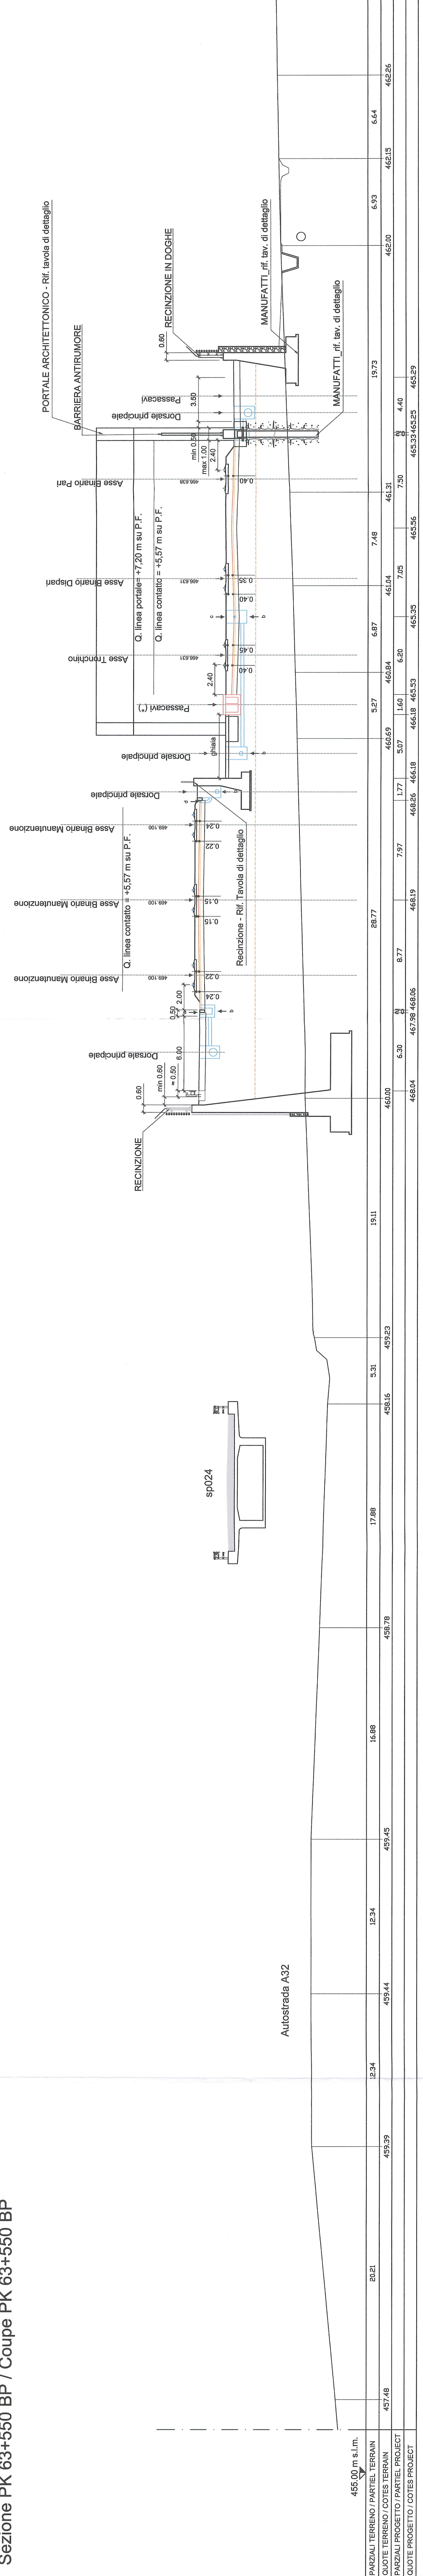

Sezione PK 63+600 BP / Coupe PK 63+600 BP

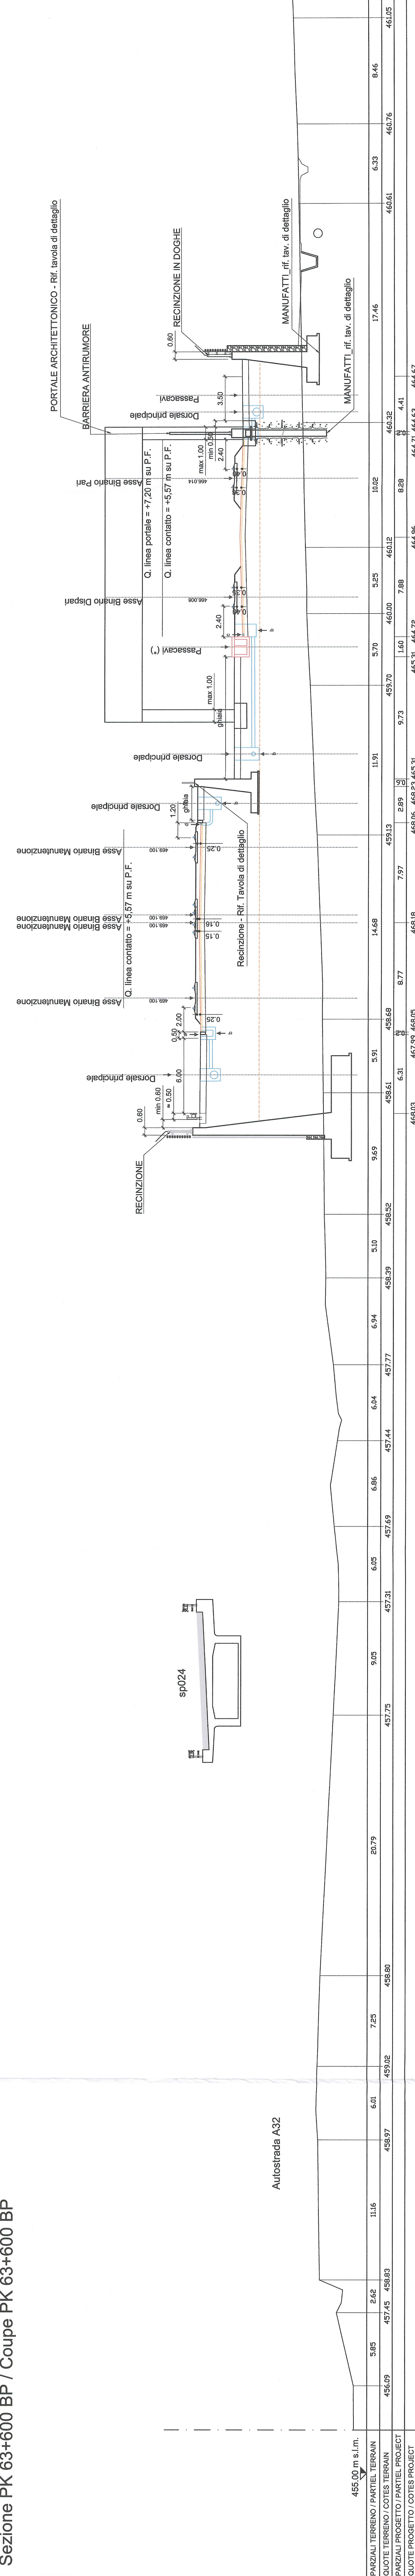


Sezione PK 63+650 BP / Coupe PK 63+650 BP

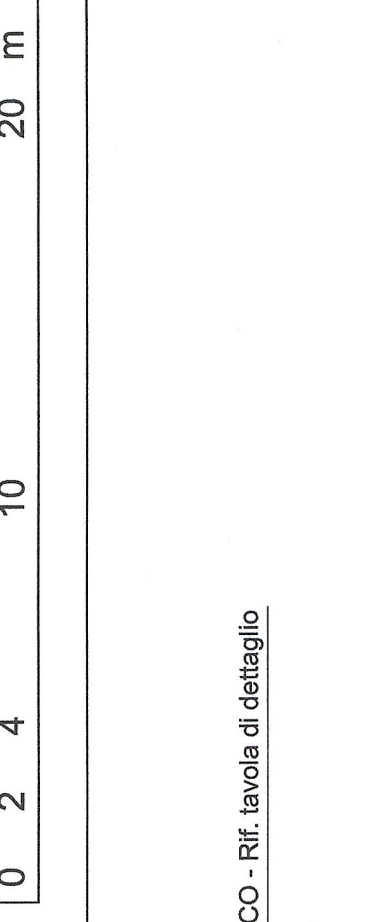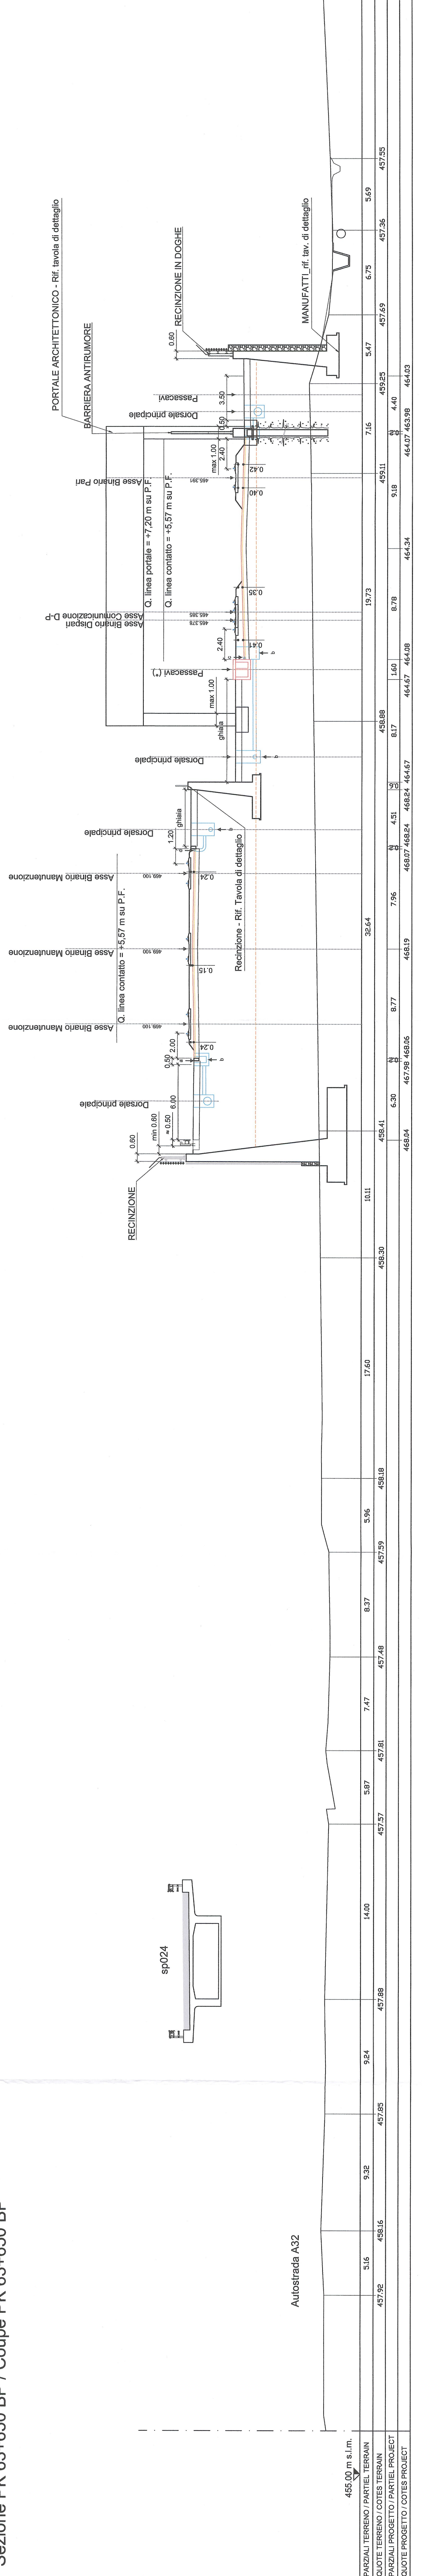

LEGENDA:

- a. Ballata
- b. Sub-ballata
- c. Compattato
- d. Tubo dreni
- e. Raccolta acque
- f. Piano di cantiere

REFERIMENTI REFERENCES:
PDZ_C3A_1559_50-50-00_10-01_Canali d'irrigazione tecnica e di sicurezza - Relazione illustrativa
PDZ_C3A_1562_50-50-00_30-05_Pianimetria 3/4
PDZ_C3A_1563_50-50-00_30-06_Pianimetria 4/4
da PDZ_C3A_3373_50-50-00_30-07_Tipologia muri di sostegno della linea -1 di 4 e
da PDZ_C3A_3374_50-50-00_30-08_Tipologia muri di sostegno della linea -1 di 4
da PDZ_C3A_3375_50-50-00_30-09_Tipologia muri di sostegno della linea -1 di 4
da PDZ_C3A_3376_50-50-00_30-10_Tipologia muri di sostegno della linea -1 di 4
da PDZ_C3A_3377_50-50-10_30-10_Progetto strutturale - Copertura metallica binari - Carpentiere e armature blocco A
da PDZ_C3A_3390_50-50-10_30-13_Progetto strutturale - Copertura metallica binari - Carpentiere e armature blocco D
da PDZ_C3A_3391_50-50-10_30-14_Progetto strutturale - Copertura metallica binari - Carpentiere e armature

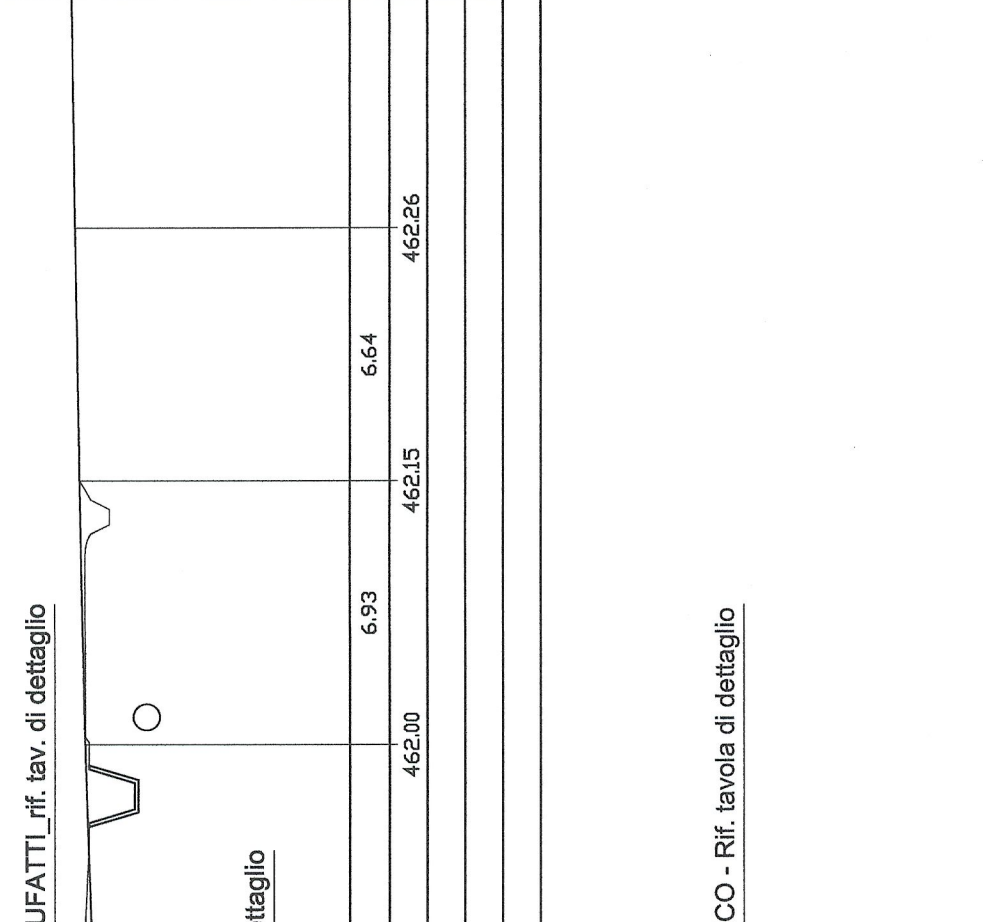

PIANO DI LOCALIZZAZIONE / VUE D'ENSEMBLE

LAISON LYON - TURIN / COLLEGAMENTO TORINO - LIONE
Partie commune italo-francese
Section transfrontalière

NOUVELLE LIGNE LYON TURIN - NUOVA LINEA TORINO LIONE
PARTIE COMMUNE FRANCO-ITALIENNE - PARTE COMUNE ITALO-FRANCESE

REVISION DE L'AVANT-PROJET DE REFERENCE - REVISIONE DEL PROGETTO DEFINITIVO
CUP CTJ050000300001

GENIE CIVIL - OPERE CIVILI

PLAINE DE SUSAS - PIANA DI SUSAS
TRONCON ZONE TECHNIQUE ET DE SECURITE DE SUSAS
TRATTA AREA TECNICA E DI SICUREZZA DI SUSAS
GENERALITES - ELABORATI GENERALI

Coupes transversales de PK 63+550 A PK 63+650 -
SEZIONI TRASVERSALI DA PK 63+550 A PK 63+650

Code	Date	Etat	Intitulé	Auteur(s)	Approuvé
0	20/05/2013	Projet d'Etat	Projet d'Etat	M. RUBIO L. CHANTON M. FANTAU C. CONIERE	M. RUBIO L. CHANTON M. FANTAU C. CONIERE
A	06/05/2013	Revisions	Revisions	G. VERONICO (S. Courant) G. VERONICO (S. Courant) C. COSSIGNA M. FANTAU C. CONIERE	G. VERONICO (S. Courant) G. VERONICO (S. Courant) C. COSSIGNA M. FANTAU C. CONIERE

EUROPEAN UNION
Project: LTP - Tronconi ferroviaria - Programma LTP (LIFE 2000)

REGIONE DEL PIEMONTE
DIREZIONE REGIONALE DEL TERRITORIO, DELL'AMBIENTE E DEL PATRIMONIO
DOCT. ING. GIUSEPPE MARCO
ING. GIOVANNI ALBERTO
ING. GIUSEPPE MARCO
ING. GIOVANNI ALBERTO

BOZZA
PRODOTTORE

SCALE SCALA 1:200

PROGETTORE
AUTORE

VERIFICATORE

CONFERMATORE

APPENDICE

LTP - Tronconi ferroviaria - Programma LTP (LIFE 2000)
LTP - 100 Avenue de Bressa BP 9003 - F-72000 CHARENTAY LEZAY (France)
LTP - 100 Avenue de Bressa BP 9003 - F-72000 CHARENTAY LEZAY (France)
LTP - 100 Avenue de Bressa BP 9003 - F-72000 CHARENTAY LEZAY (France)