


Piana di Susa / Plaine de Susa  
 Planimètria smaltimento acque di piattaforma ferroviaria - zone stazione internazionale / Planimètrie évacuation des eaux de ruissellement - aire de la gare internationale  
 Scala 1:1000 in A1 (1:2000 in A3) / Echelle 1:1000 en A1 (1:2000 en A3)

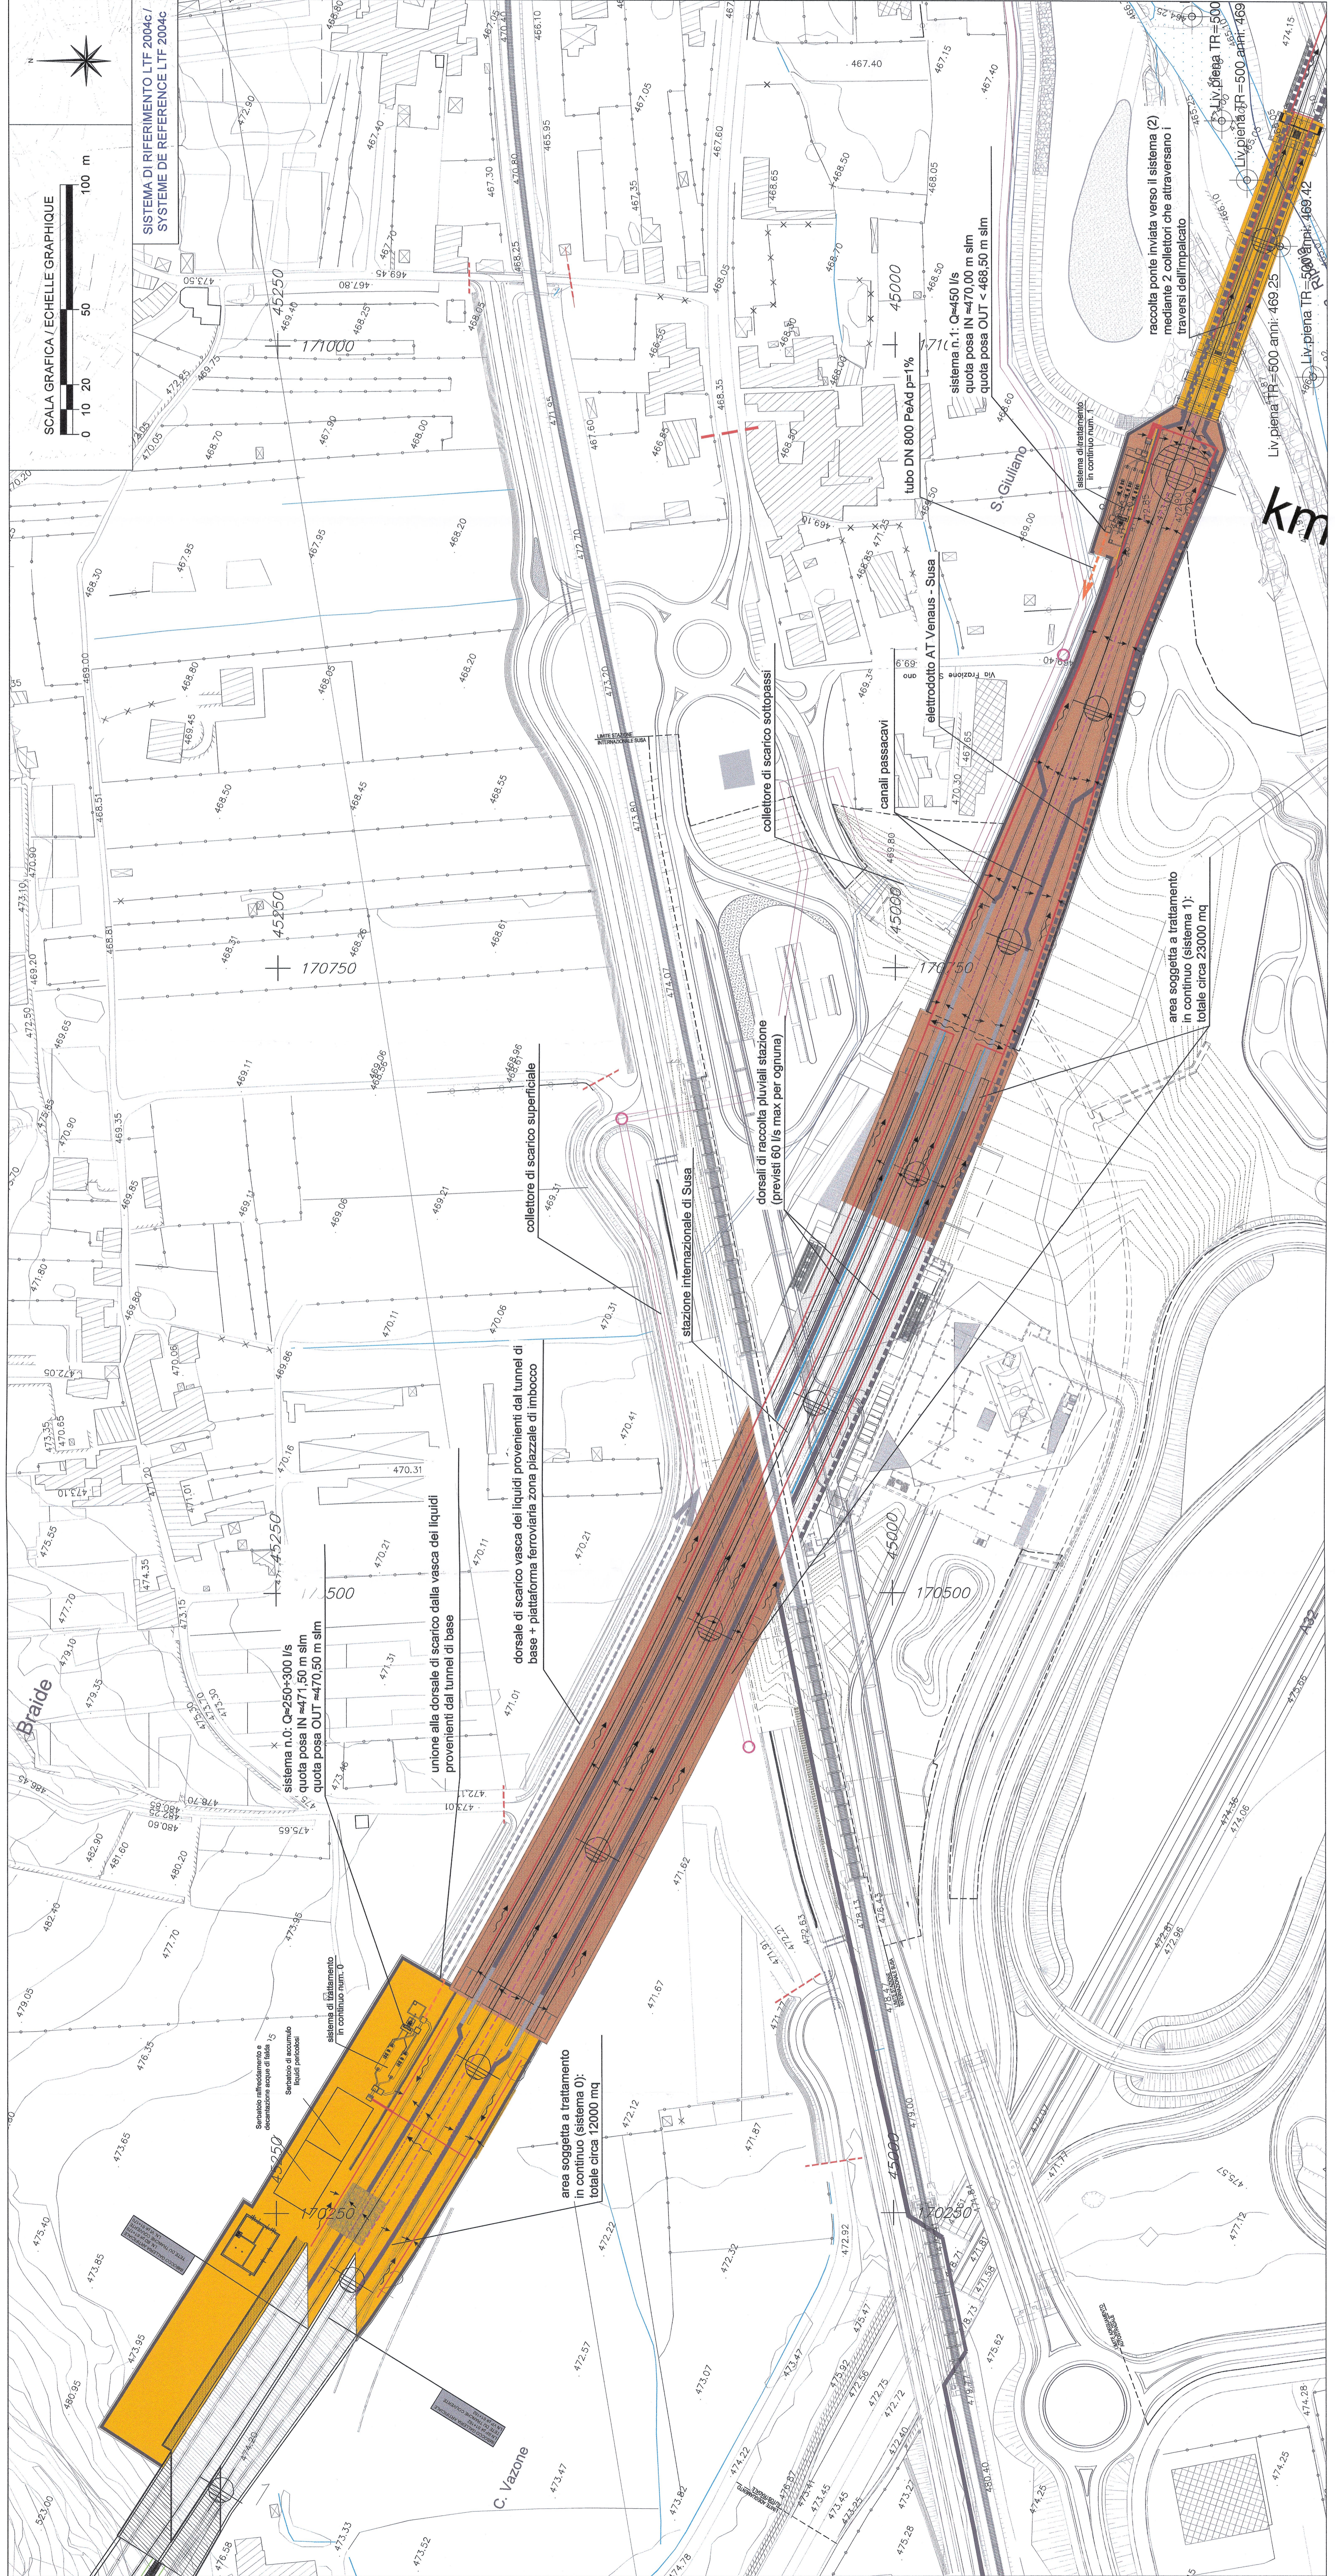


REFERIMENTI / REFERENCES:

- P22\_CSA\_1600\_50-65-00\_10-01\_Relazione istruttoria smaltimento acque di piattaforma ferroviaria
- P22\_CSA\_1600\_50-65-00\_10-01\_Planimètria smaltimento acque di piattaforma ferroviaria - topografica
- P22\_CSA\_1600\_50-65-00\_10-02\_Trattamento acque - topografica

LEGENDA

- allineamento cadutoie
- allineamento tubi dreni
- allineamento canaletta grigliata
- dorsali principali raccolta acque di piattaforma ferroviaria
- dorsali raccolta pluviali stazione Susa
- linea di colmo del sub-ballast
- direzione di scorrimento superficiale dei liquidi sul piano del sub-ballast

PIANO DI LOCALIZZAZIONE / VUE D'ENSEMBLE

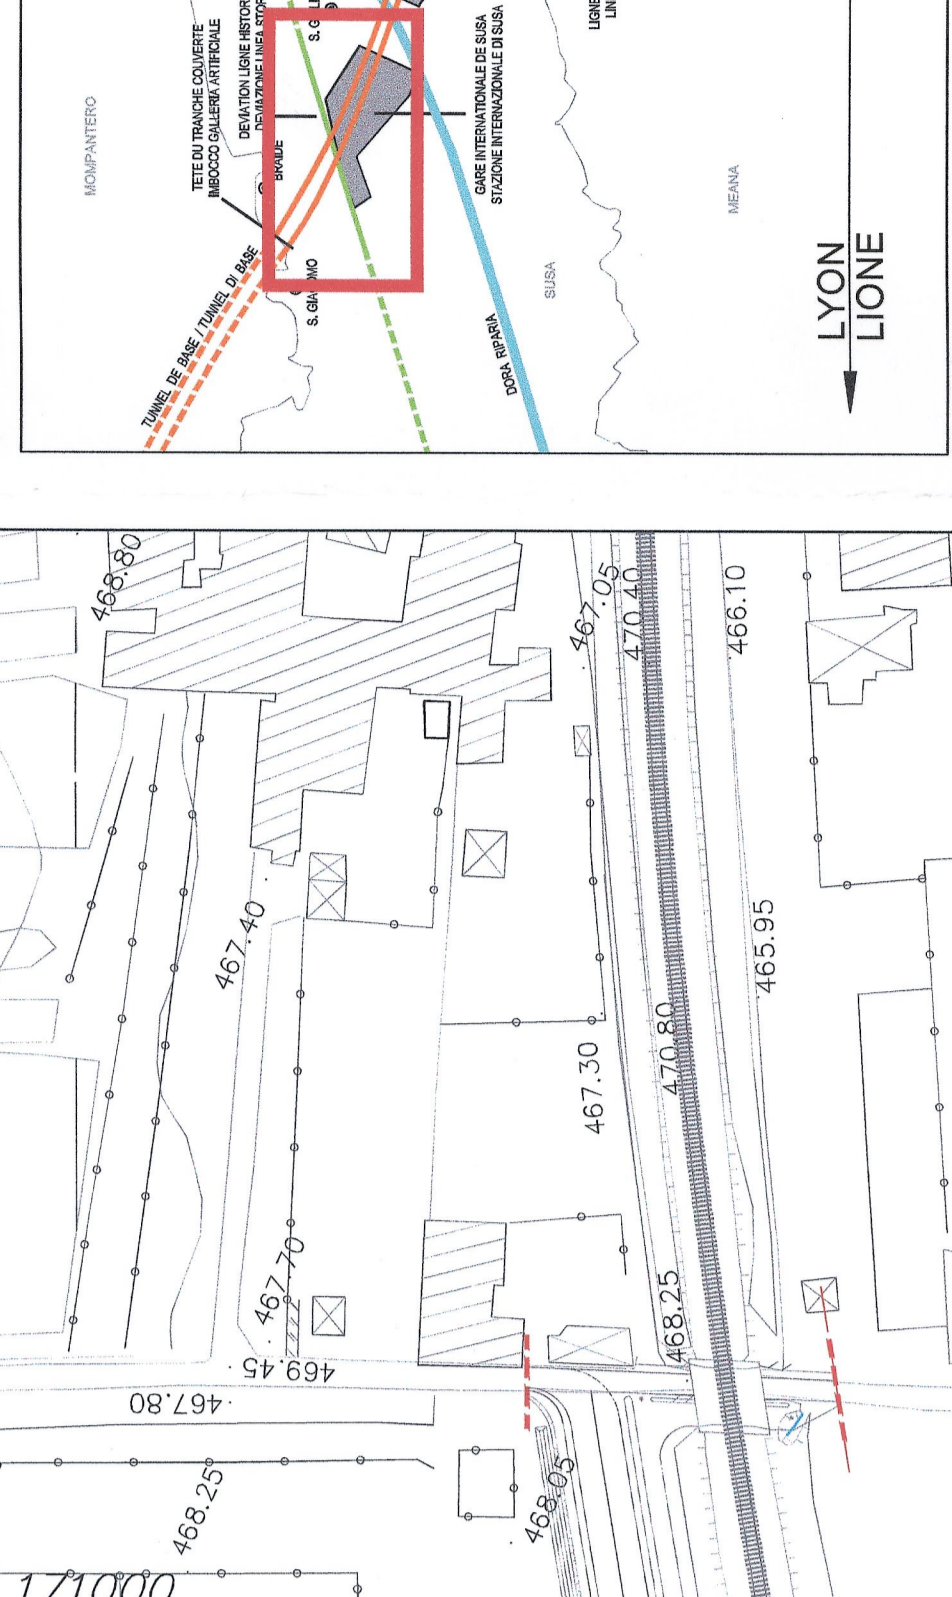

LIAISON LYON - TURIN / COLLEGAMENTO TORINO - LIONE  
 Parte commune italo-francese  
 Section transfrontalière

NOUVELLE LIGNE LYON - TURIN - NOUVA LIGNE TORINO - LIONE  
 PARTIE COMMUNE FRANCO-ITALIENNE - PARTIE COMMUNE ITALO-FRANCAISE  
 REVISION DE L'AVANT-PROJET DE REFERENCE - REVISIONE DEL PROGETTO DEFINITIVO  
 CUP C11J06000030001

GENIE CIVIL - OPERE CIVILI  
 PLAINE DE SUSAS - PIANA DI SUSAS  
 EVACUATION EAUX DE PLATE-FORME - SMALTIMENTO ACQUE DI PIATTAFORMA  
 VUE EN PLAN EVACUATION EAUX DE PLATE-FORME AIRE GARE INTERNATIONALE  
 PLANIMETRIA SMALTIMENTO ACQUE DI PIATTAFORMA ZONA STAZIONE INTERNAZIONALE

| PROFESIONE   | INTELLIGENZA   | PROFESSIONE  | PROFESSIONE  | PROFESSIONE  |
|--|--|--|--|--|
| PROF. ING. ARCH. ING. ARCH. ING. ARCH. ING. ARCH. ING. ARCH. | PROF. ING. ARCH. ING. ARCH. ING. ARCH. ING. ARCH. ING. ARCH. | PROF. ING. ARCH. ING. ARCH. ING. ARCH. ING. ARCH. ING. ARCH. | PROF. ING. ARCH. ING. ARCH. ING. ARCH. ING. ARCH. ING. ARCH. | PROF. ING. ARCH. ING. ARCH. ING. ARCH. ING. ARCH. ING. ARCH. |

|   |         |   |         |   |         |
|---|---------|---|---------|---|---------|
| 0 | 2012002 | 0 | 09/2023 | 0 | 09/2023 |
| A | 09/2023 | A | 09/2023 | A | 09/2023 |

Coda P D 2 C 3 A T S 3 1 6 0 2 A A P P L L A  
 Indirizzo: 10122 Torino, Corso S. Maria, 101  
 Edificio: 10122 Torino, Corso S. Maria, 101  
 Etichetta scala: 1:1000  
 Scale: 1:1000