



Piana di Susa / Plaine de Susa  
Planimétrie smaltimento acque di piattaforma ferroviaria - zone area tecnica e di sicurezza / Planimétrie évacuation des eaux de ruissellement - aire du site technique de sécurité  
Scala 1:1000 in A1 (1:2000 in A3) / Echelle 1:1000 en A1 (1:2000 en A3)

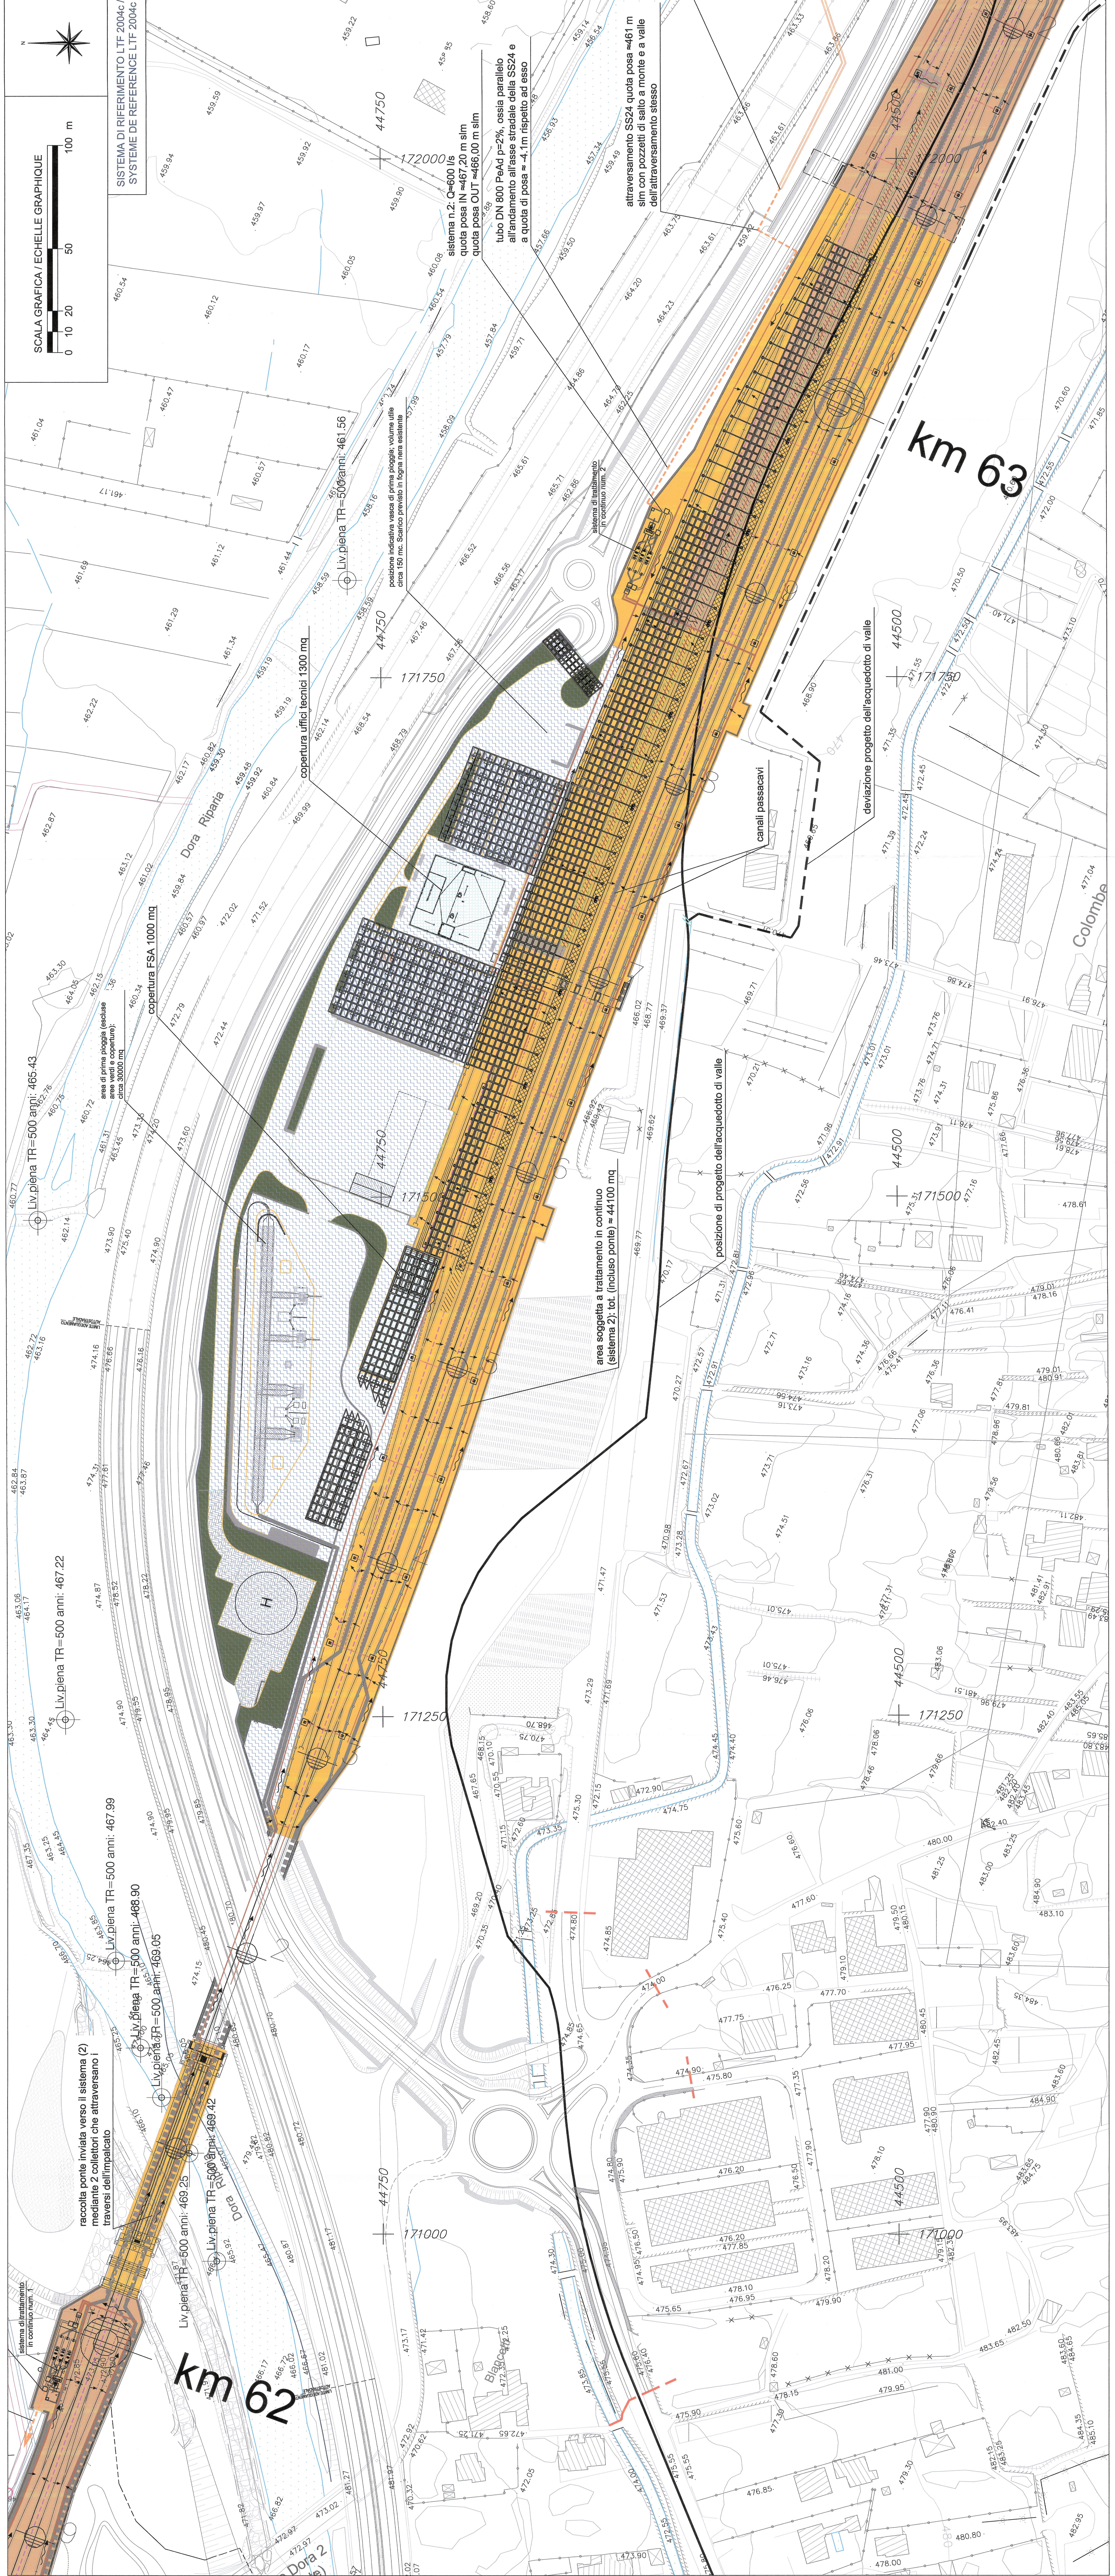

**LEGENDA**

- allineamento caditoie
- allineamento tubi d'onda
- allineamento canaletta grigliata
- dorsali principali raccolta acque di piattaforma ferroviaria
- linea di colmo dei sub-ballast
- direzione di scorrimento superficiale dei liquidi sul piano dei sub-ballast

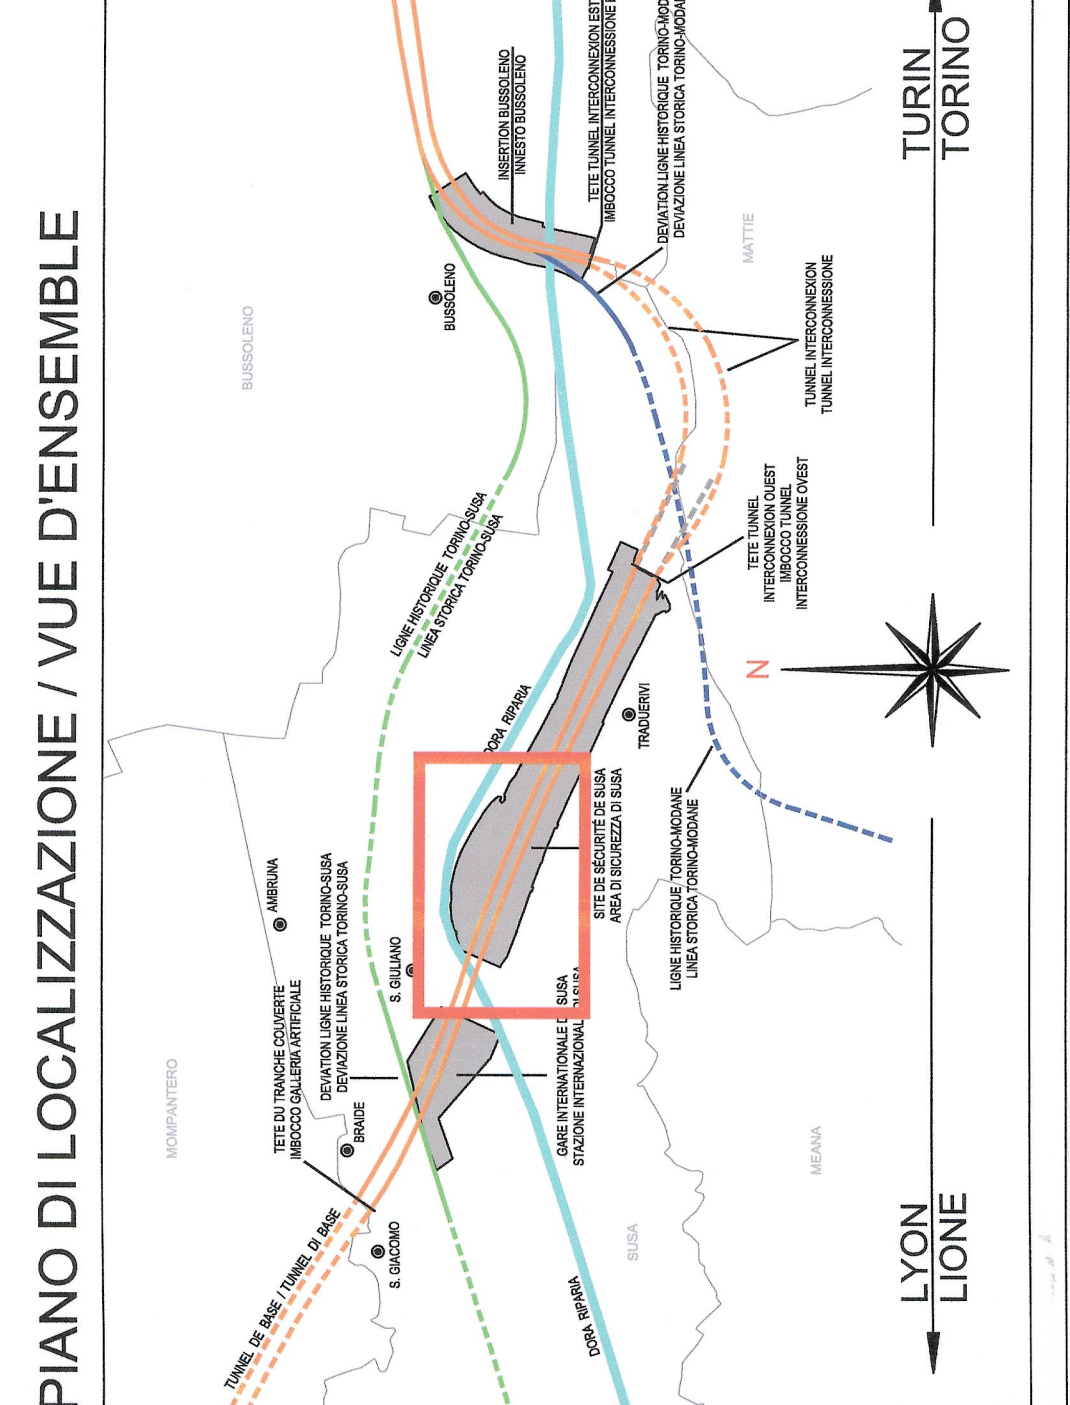

**HAISON LYON- TORIN / COLLEGAMENTO TORINO - LIONE**  
Parte comune franco-italiana  
Section transfrontalière

**NOUVELLE LIGNE LYON - NOUVEAU LIGNE TORIN LIONE**  
PARTIE COMMUNE FRANCO-ITALIENNE - PARTIE COMMUNE ITALO-FRANCAISE  
REVISION DE L'AVANT-PROJET DE REFERENCE - REVISIONE DEL PROGETTO DEFINITIVO  
CUP C1J05000030001

**GENIE CIVIL - OPERE CIVILI**  
PLAINE DE SUSAS - PIANA DI SUSAS  
EVACUATION EAUX DE PLATE-FORME - SMALTIMENTO ACQUE DI PIATTAFORMA  
VUE EN PLAN EVACUATION EAUX DE PLATE-FORME ZONE AIRE TECHNIQUE ET DE SECURITE - PLANIMETRIA SMALTIMENTO ACQUE DI PIATTAFORMA ZONA AREA TECNICA E DI SICUREZZA

DATA	DESCRIZIONE	REALIZZATO DA	VERIFICATO DA
0	27/12/2012	F. VERNANO (R. CAVALLI)	L. VERNANO (R. CAVALLI)
A	09/02/2013	F. VERNANO (R. CAVALLI) Revisione e appaio comment. 1/17	L. VERNANO (R. CAVALLI)

**PROGETTO**  
DIR. ING. **PIR** **P** **2** **C** **3** **A** **T** **S** **3** **1** **6** **0** **3** **A** **P** **P** **L** **A**  
INDICAZIONE DEL PROGETTO IN CARTELLA

ENTRATA IN CARTELLA  
1:1000

**LION TURIN FERROVIARIE**

LTF sas - 1027 Avenue de Bâle 80 600 - F-21200 CHARENTAY-LEZ-LYON (France)  
RUE DE CHARENTAY 43 388 062 - I.V.A. N. 01202403205  
Région Rhône-Alpes