


- PIANA DI SUSÀ -
- Area tecnica -
- Illuminazione eliporto -

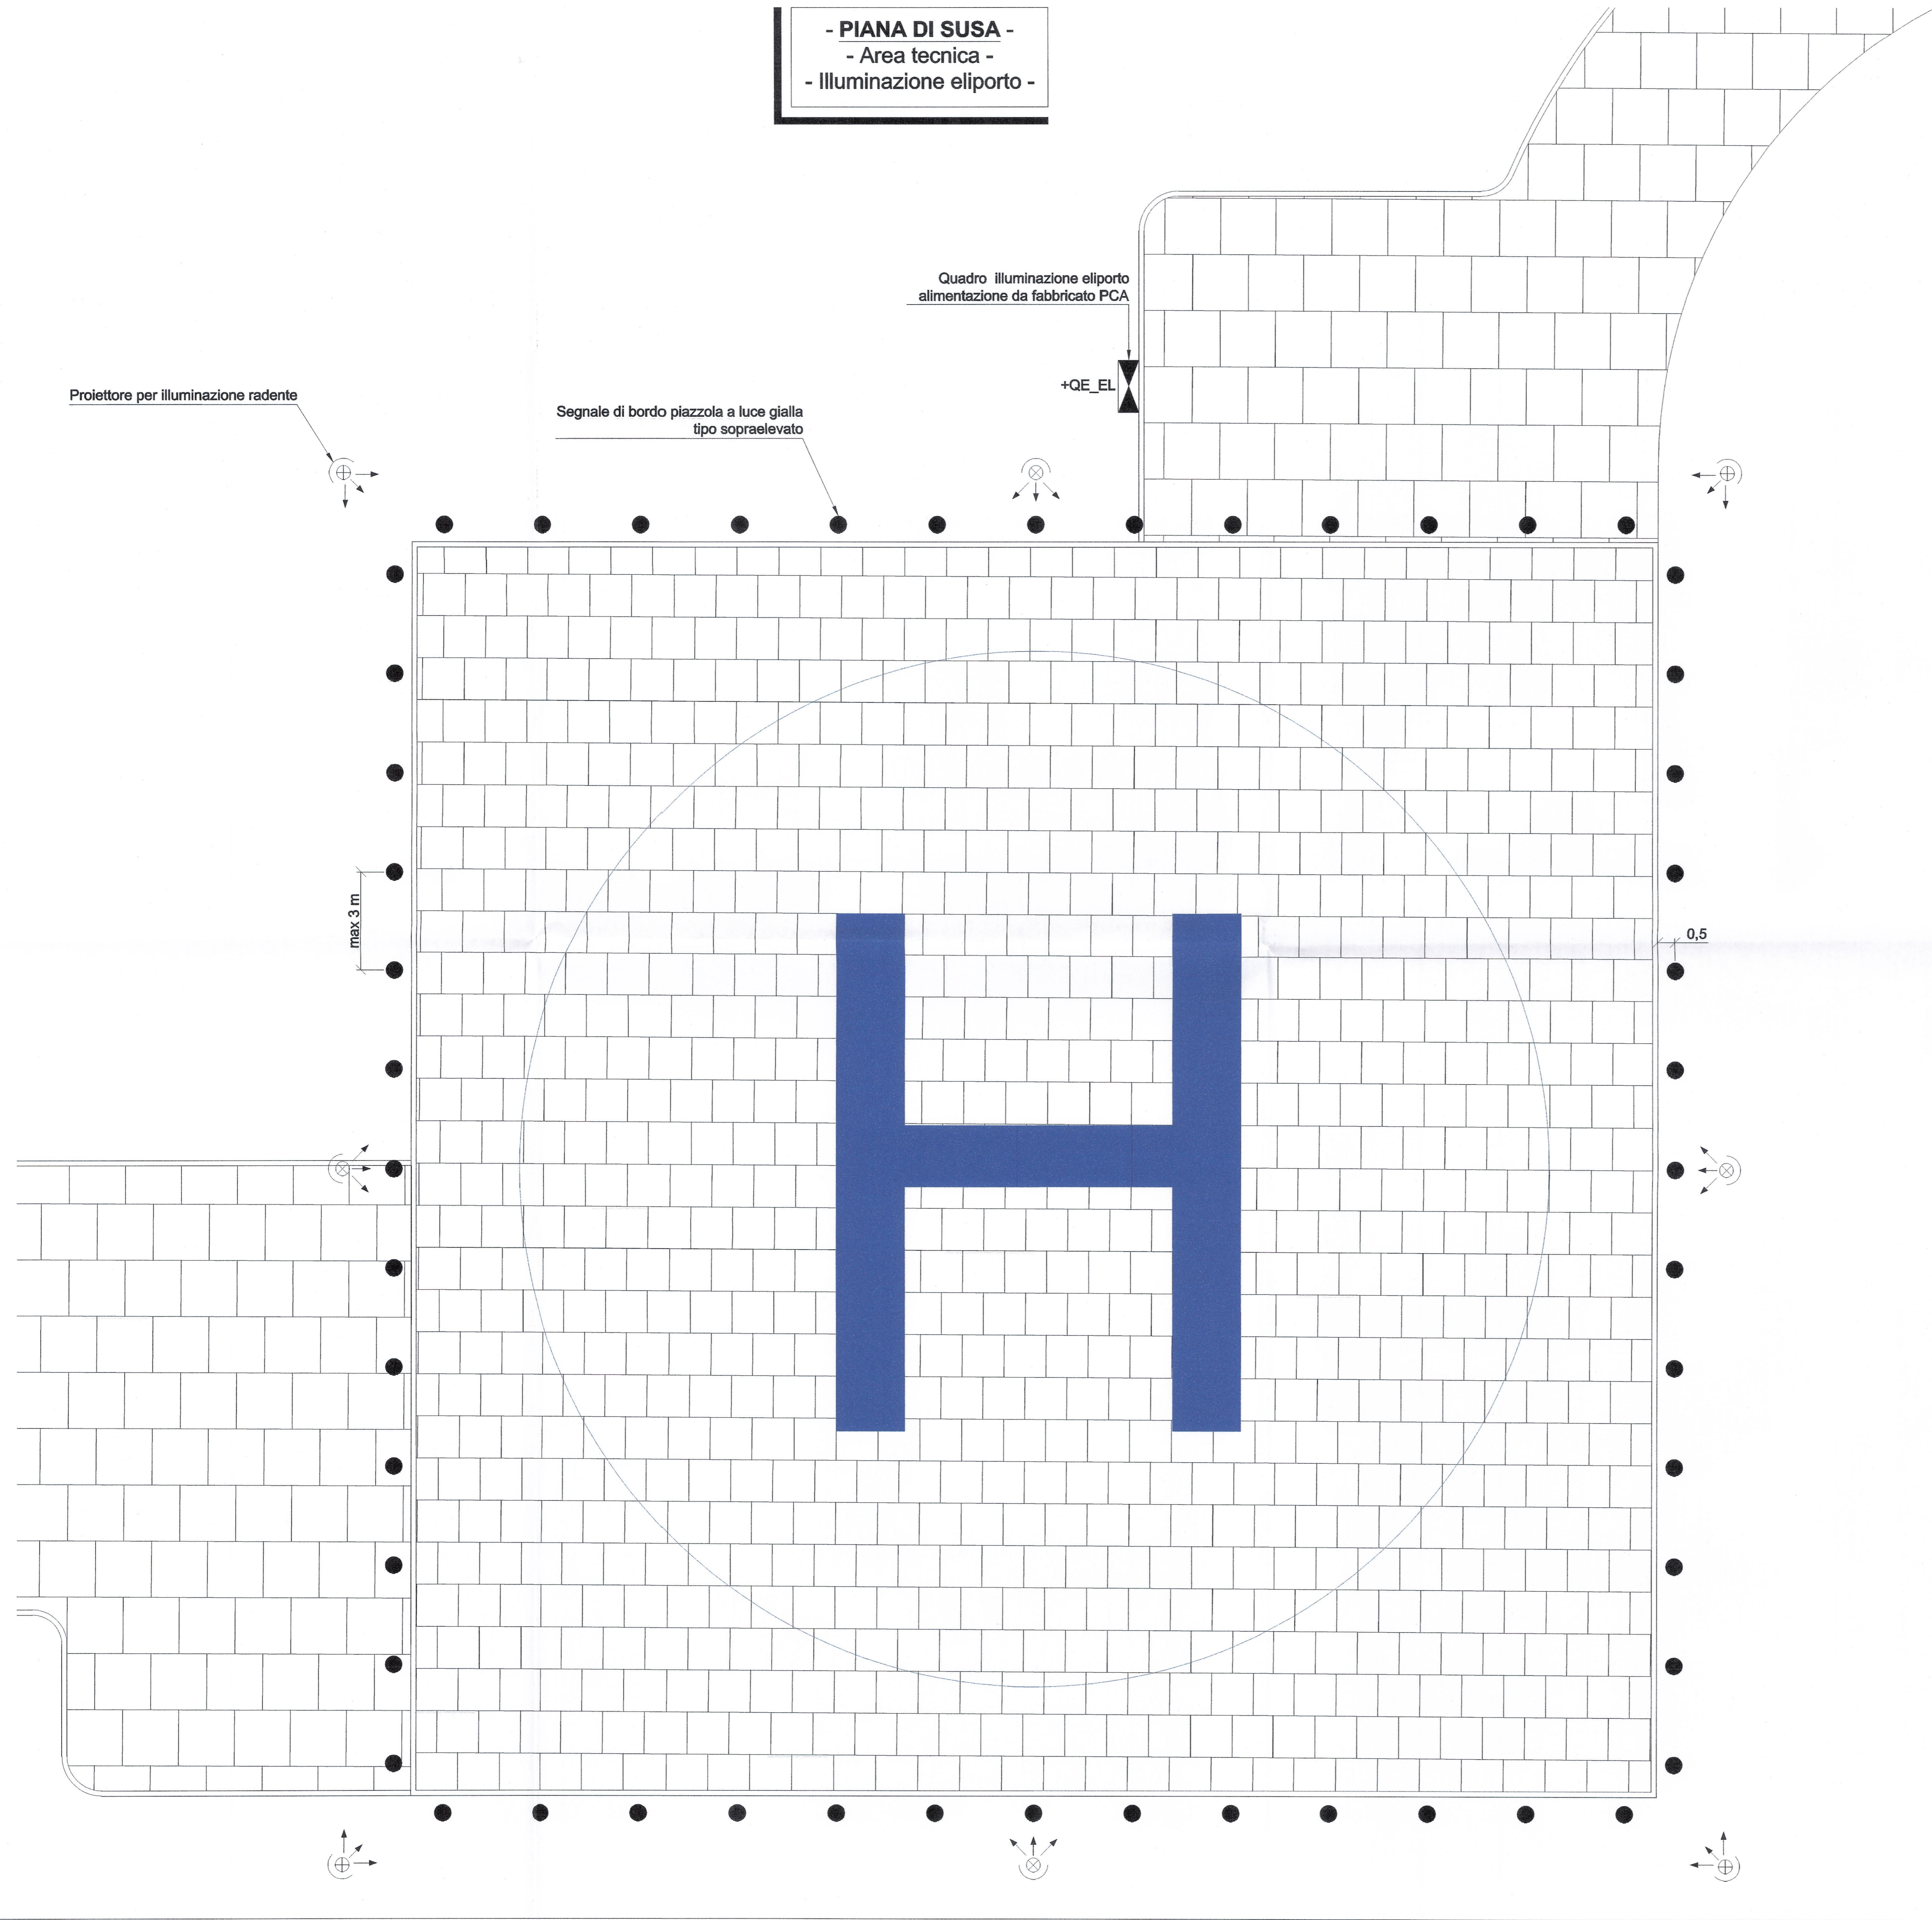

LEGENDA	
Rif.	Descrizione
	Quadro illuminazione eliporto alimentazione da fabbricato PCA
	Segnale di bordo piazzola a luce gialla tipo sopraelevato
	Proiettore per illuminazione radente

DISEGNI DI RIFERIMENTO	
N° DISEGNO	DESCRIZIONE
N° PD2_C3A_TS3_1610	RELAZIONE TECNICA E DIMENSIONAMENTO IMPIANTI

L'ATLANTIDE | LYON - TURIN / COLLEGAMENTO TORINO - LIONE

Partie commune franco-italienne / Section transfrontalière | Parte comune italo-francese / Sezione transfrontalière

NOUVELLE LIGNE LYON TURIN - NUOVA LINEA TORINO LIONE
PARTIE COMMUNE FRANCO-ITALIENNE - PARTE COMUNE ITALO-FRANCESE

REVISION DE L'AVANT-PROJET DE REFERENCE - REVISIONE DEL PROGETTO DEFINITIVO
CUP C11J05000030001

GENIE CIVIL - GENIO CIVILE

PLAINE DE SUSÀ - PIANA DI SUSÀ
AMENAGEMENT A L'AIRE LIBRE - SISTEMAZIONE AREE ESTERNE
EQUIPEMENTS CIVILES - IMPIANTI CIVILI
ECLAIRAGE PLATEFORME PUOR HELICOPTERE - IMPIANTO DI ILLUMINAZIONE ELISUPERFICIE

Indice	Date / Data	Modifications / Modifiche	Elab. par / Constatato da	Validé par / Controlato da	Autorisé par / Autorizzato da
0	08/02/2018	Projet de référence / Prima edizione	DI DOMENICO (R. Cassarà)	MARUSSO C. DOMENICO	L. CHANTRON M. PANTALEO
A	08/02/2018	Revisions suite aux commentaires LTF / Revisione a seguito commenti LTF	DI DOMENICO (R. Cassarà)	MARUSSO C. DOMENICO	L. CHANTRON M. PANTALEO

Tecnimont
Civil Construction
Dott. Ing. Aldo Mercante
Ordine Ingegneri Prov. TO n. 8271 R

PROF. ING. MARCO RUSSO
ISCRITTO ALL'ALBO PROFESSIONALE COL. N. 12062

Code Doc: **P D 2 C 3 A T S 3 1 6 1 3 A A P P L A**

INDIRIZZO GED / ADRESSE GED: **CSA # # 00 00 10 30 00**

ÉCHELLE / SCALA: **1:100**

LTF 1001 Avenue de la Bourse BP 60031 - F-73009 CHAMBERY CEDEX (France)
Tel: +33 (0) 4 79 88 36 50 - Fax: +33 (0) 4 79 88 36 75
RCS Chambery 428 558 182 - TVA: FR 03450550002
Propriété LTF Tous droits réservés - Proprietà LTF Tutti i diritti riservati