



PLANIMETRIA / VUE EN PLAN - Scala 1:2000 in A1 / Echelle 1:2000 en A1

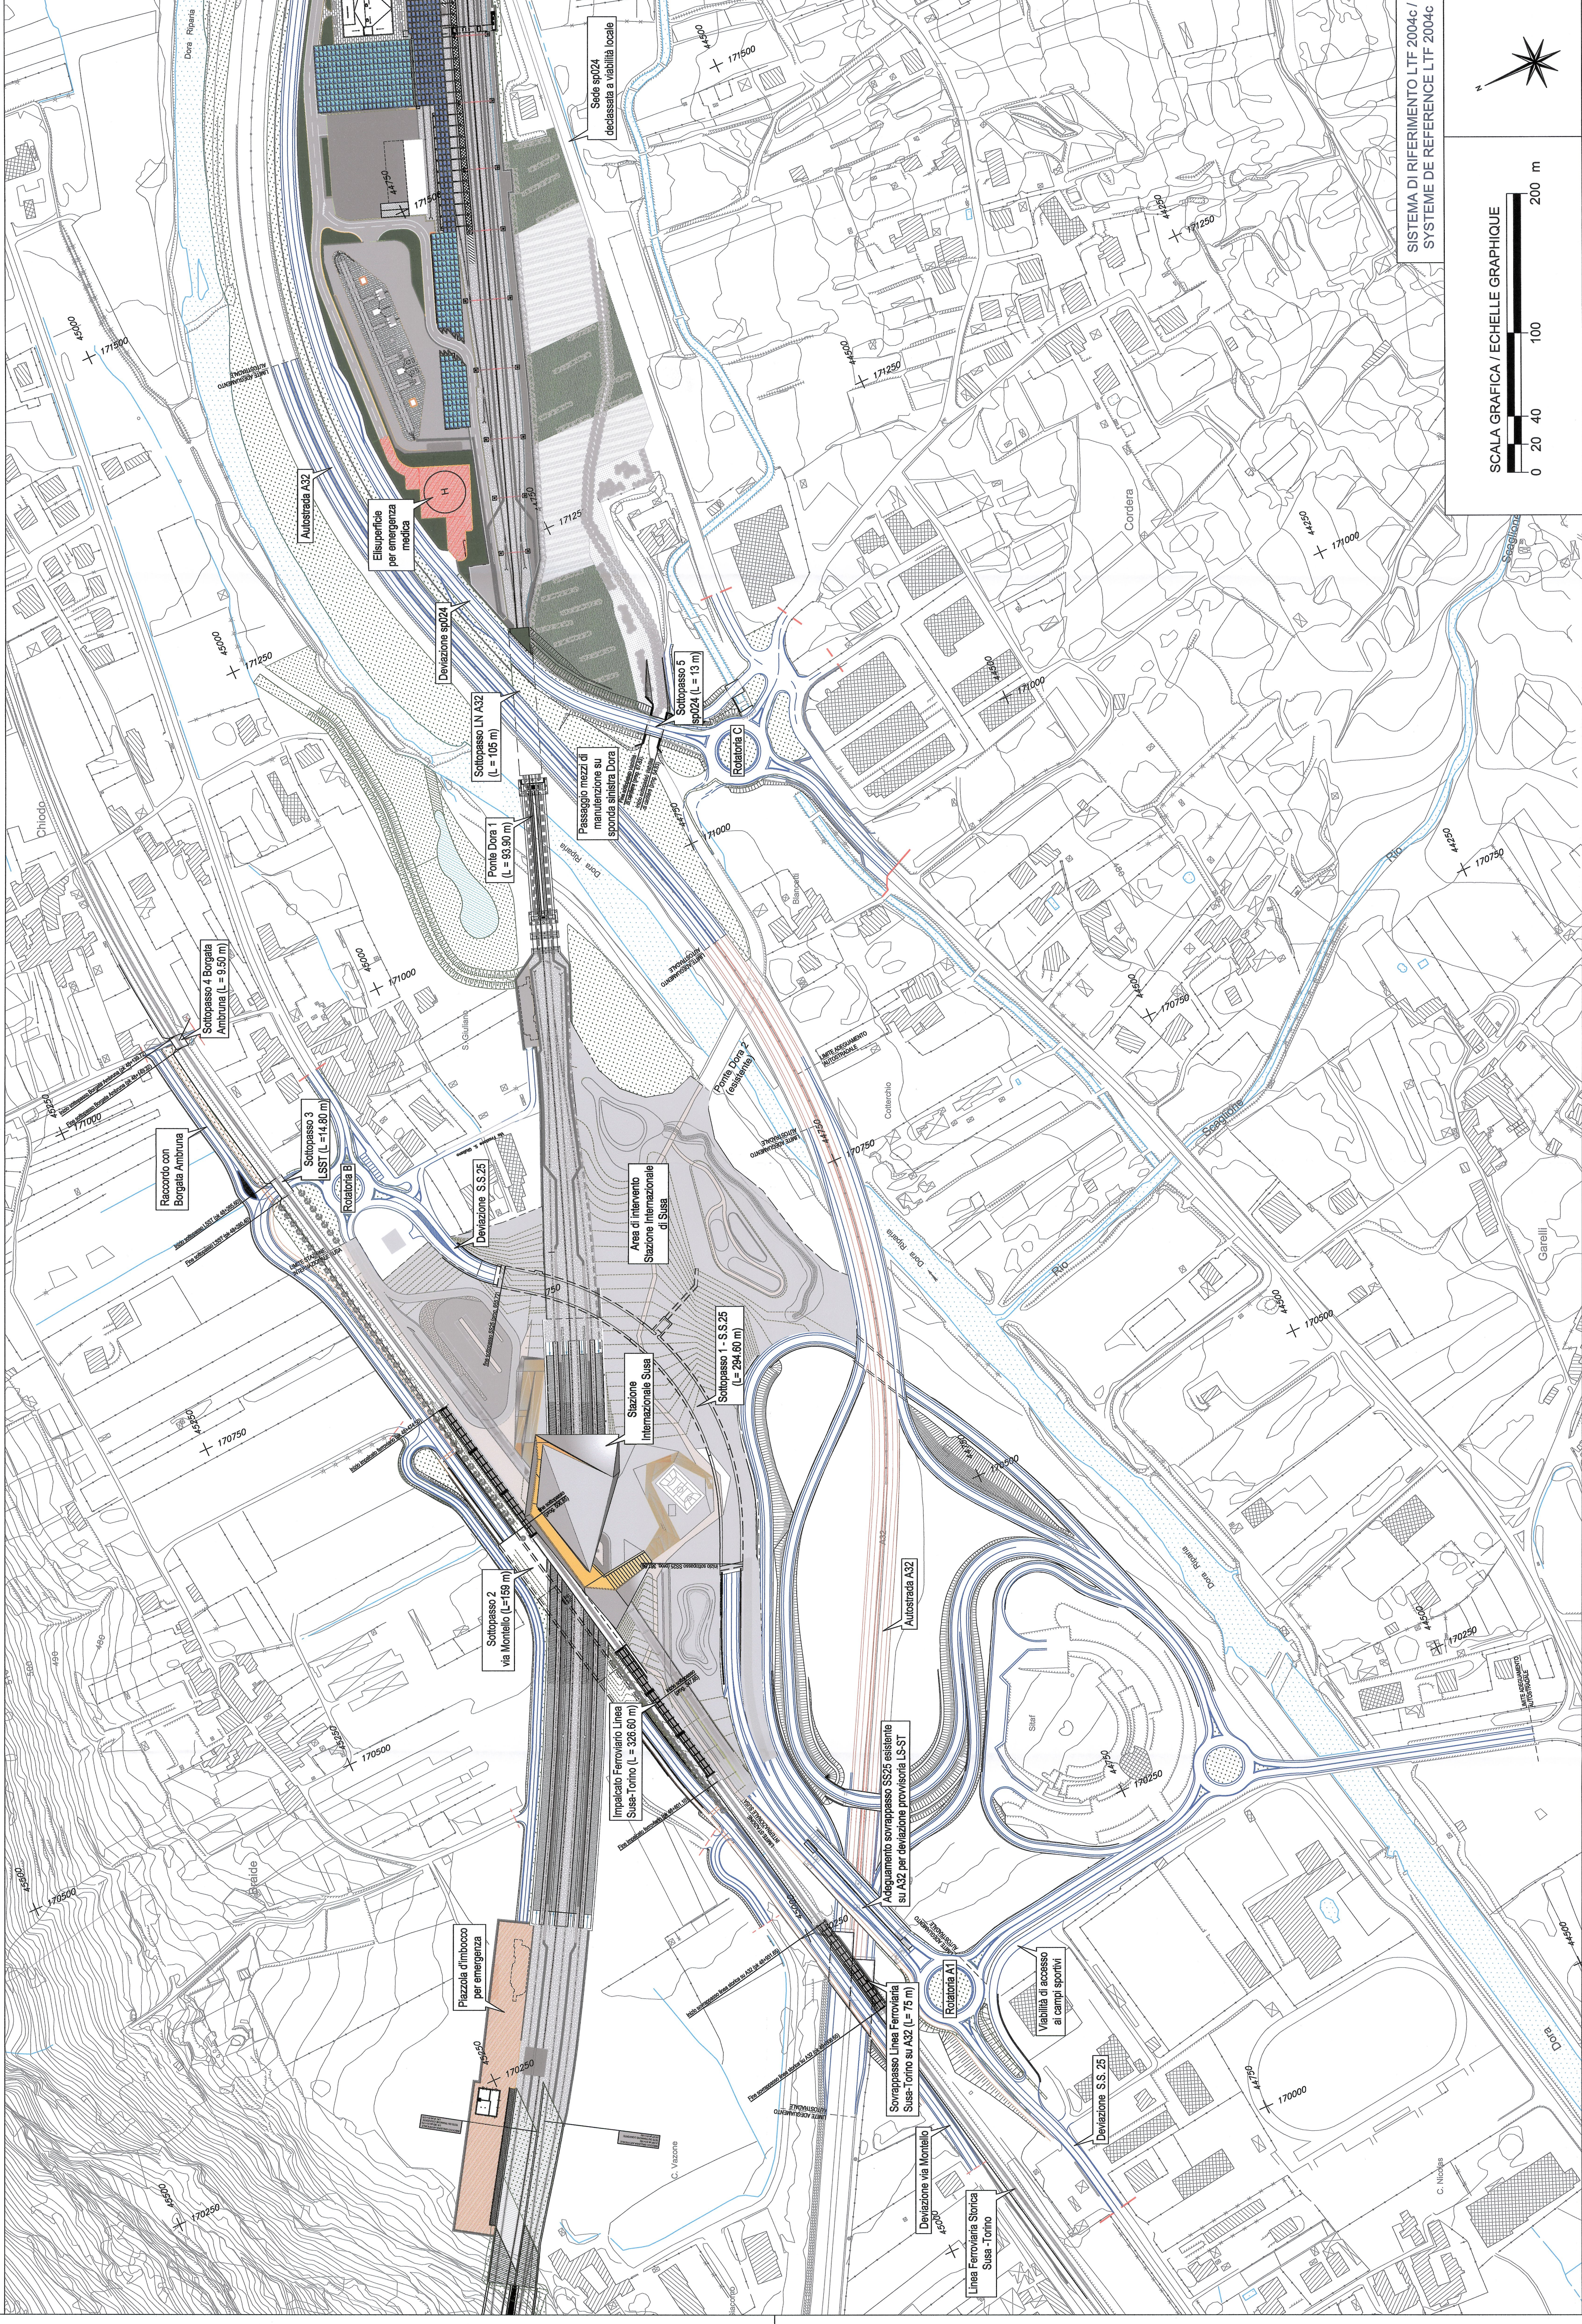


RELAZIONE DI RIFERIMENTO / RAPPORT DE REFERENCE:
PD2_C3A_009_50-70-10_10-01_Relazione tecnico-illustrativa

PLANIMETRIA GENERALE

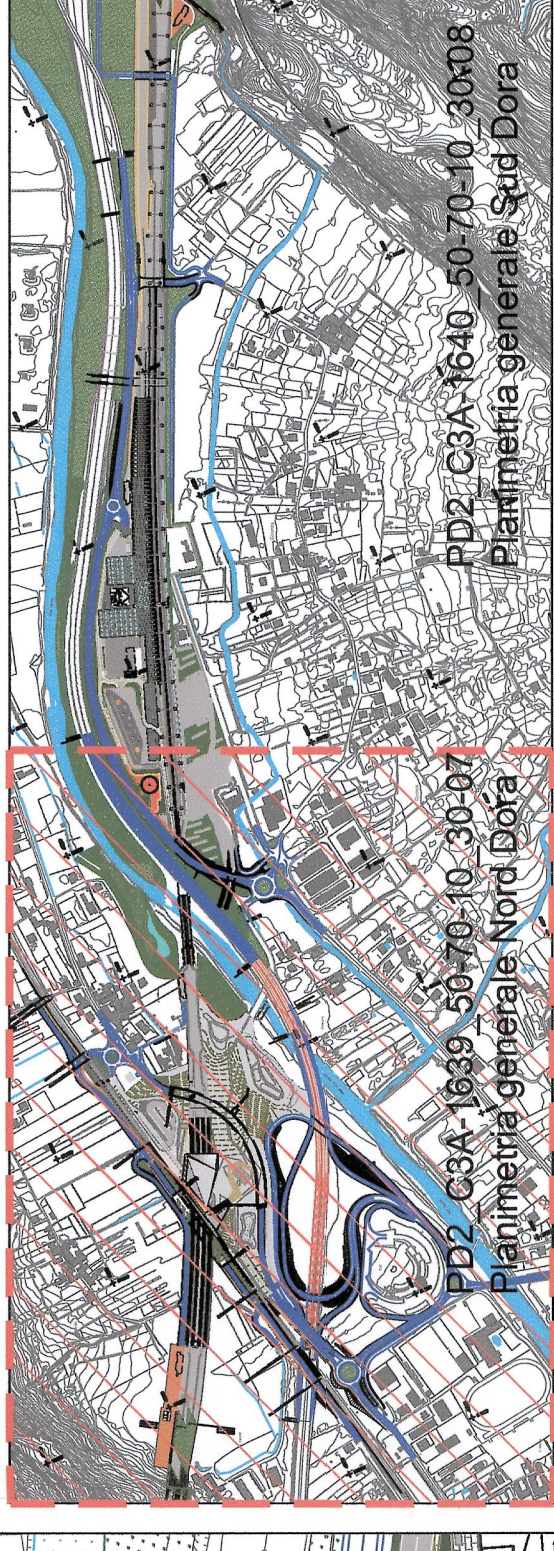

PIANO DI LOCALIZZAZIONE / VUE D'ENSEMBLE

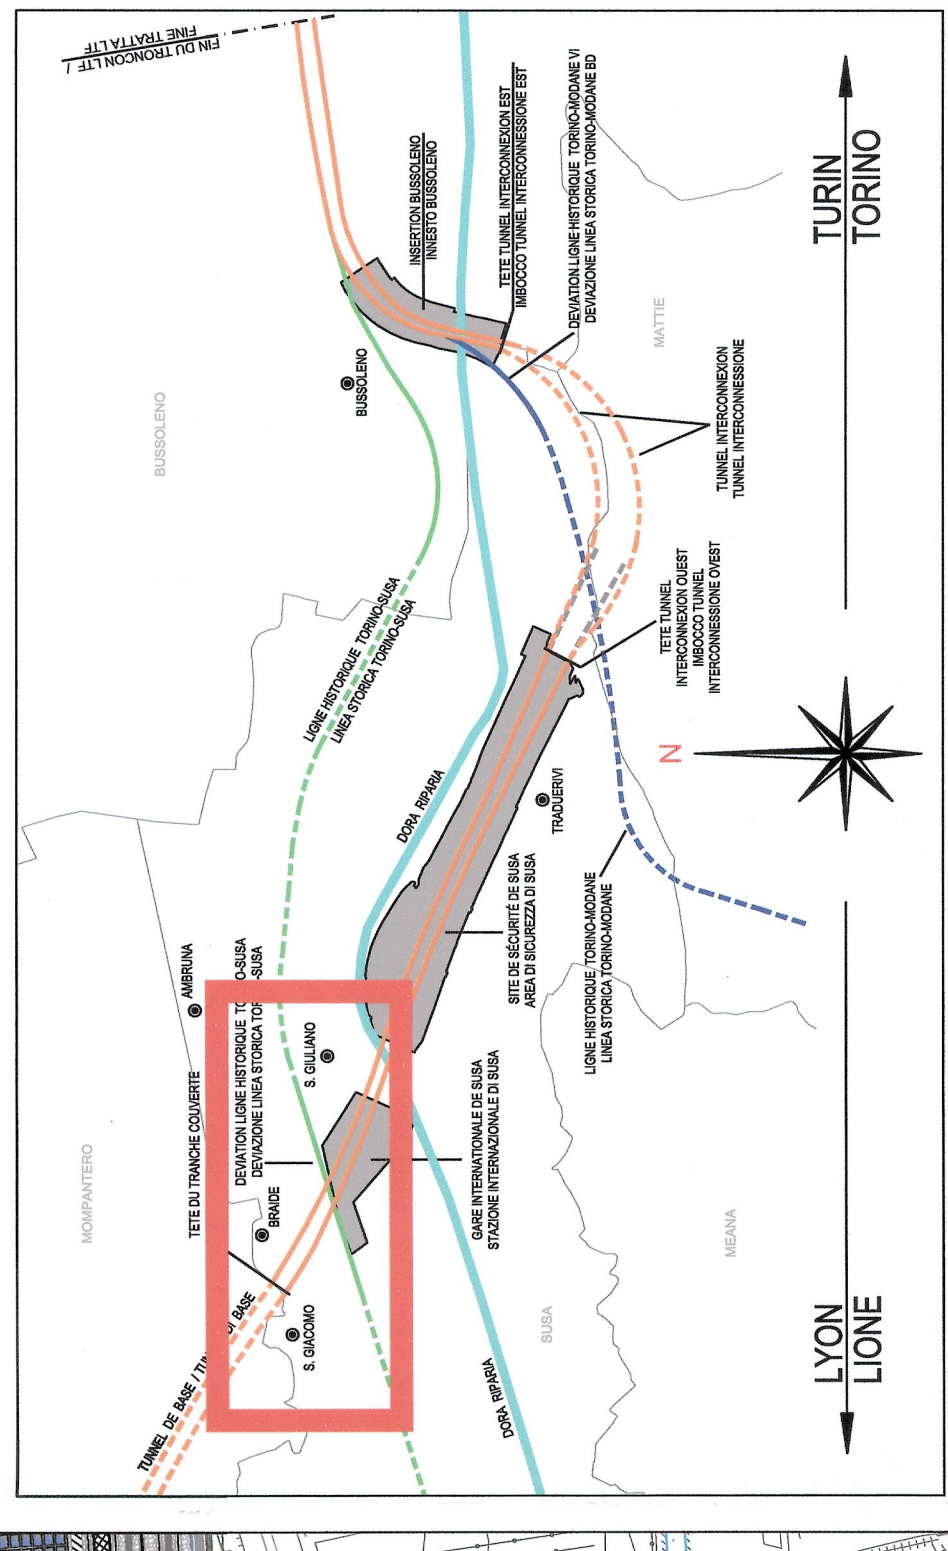

LIAISON LYON - TURIN / COLLEGAMENTO TORINO - LIONE
Partie commune italo-française / Sezione transfrontaliere

NOUVELLE LIGNE LYON - TORINO - NOUVEAU LIGNE LYON - NOUVA LINEA TORINO - LIONE
PARTIE COMMUNE FRANCO-ITALIENNE - TRATTA COMUNE ITALO-FRANCESE
REVISION DE L'AVANT-PROJET DE REFERENCE - REVISIONE DEL PROGETTO DEFINITIVO
CUP C17J05000030001

GENIE CIVIL - OPERE CIVILI
PLAINE DE SUSAS - PIANA DI SUSAS
VOIRIE - VIABILITA'
GENERALITES - ELABORATI GENERALI
VUE EN PLAN GENERAL ZONE NORD DORA
PLANIMETRIA GENERALE ZONA NORD DORA


Mila	Del. Dir.	Modifica	Data per Controlli di	Autore per / Autoredi
0	25/01/13	Prova di collaudi	G. VERANO (R. Quaresima)	L. CLAVICOLA M. PANTALEO
A	08/02/13	Revisione delle norme tecniche LTF / Revisione e sviluppo commenti LTF	G. VERANO (R. Quaresima)	L. CLAVICOLA M. PANTALEO



Cod	P	D	2	C	3	A	T	S	3	1	6	3	9	A	A	P	P	L	A
Doc	Phase / Fase	Scale / Scala	Number / Numero	Author / Autore	Status / Stato	Type / Tipo													
INDIRIZZO GEO	INDIRIZZO GEO	CIA	/	/	/	/	/	/	/	/	/	/	/	/	/	/	/	/	/

ECHELLE / SCALA
1:2000

SCALA GRAFICA / ECHELLE GRAPHIQUE
0 20 40 100 200 m

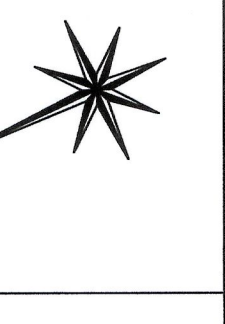

SISTEMA DI RIFERIMENTO LTF 2004c / SYSTEME DE REFERENCE LTF-2004c

GENIE CIVIL - OPERE CIVILI
PLAINE DE SUSAS - PIANA DI SUSAS
VOIRIE - VIABILITA'
GENERALITES - ELABORATI GENERALI
VUE EN PLAN GENERAL ZONE NORD DORA
PLANIMETRIA GENERALE ZONA NORD DORA

LIAISON LYON - TURIN / COLLEGAMENTO TORINO - LIONE
Partie commune italo-française / Sezione transfrontaliere

NOUVELLE LIGNE LYON - TORINO - NOUVEAU LIGNE LYON - NOUVA LINEA TORINO - LIONE
PARTIE COMMUNE FRANCO-ITALIENNE - TRATTA COMUNE ITALO-FRANCESE
REVISION DE L'AVANT-PROJET DE REFERENCE - REVISIONE DEL PROGETTO DEFINITIVO
CUP C17J05000030001

