



Piana di Susa / Plaine de Susa
 drenaggio piattaforma stradale - tipologici / évacuation des eaux de ruissellement à la surface routière - caractérisation
 Scala: varie - 1:200 in A1 (1:400 in A3) ove non specificato / Echelle: plusieurs - 1:200 en A1 (1:400 en A3) sauf indication contraire


SCHEMA TIPO - SOTTOPASSO SS25
 (si veda nota 1))

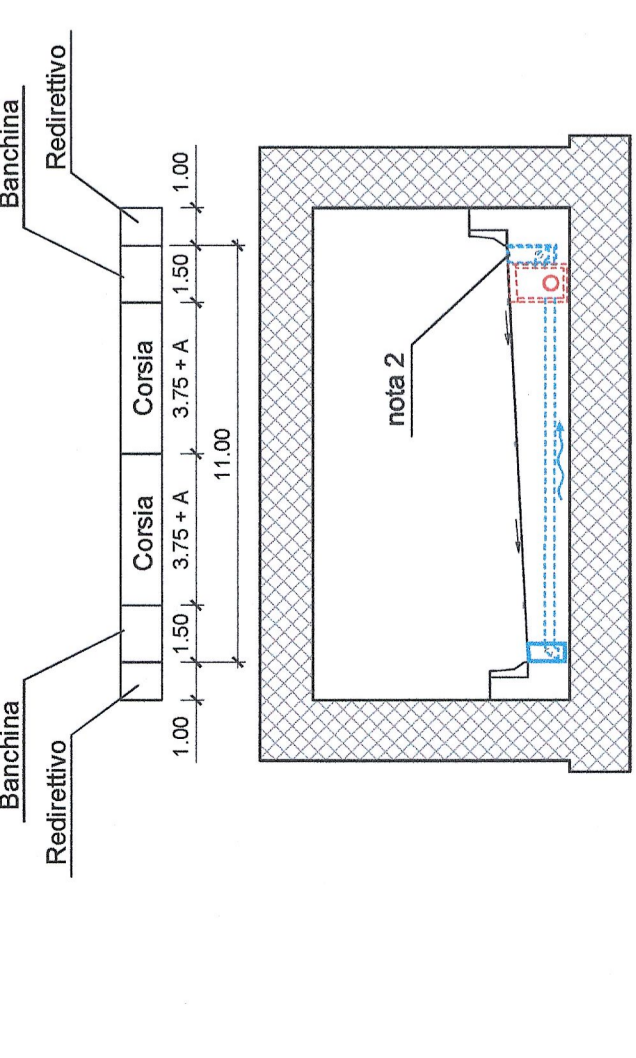


SCHEMA TIPO - SOTTOPASSO V.MONTELLO E TRADUERVI

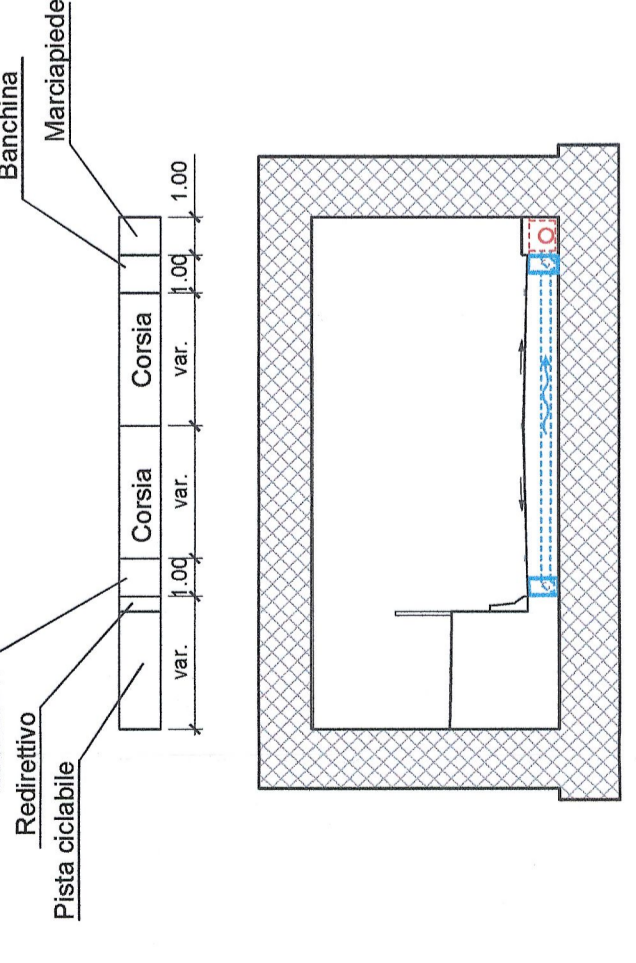


SCHEMA TIPO - SS25: tratti che ricalcano sostanzialmente l'esistente

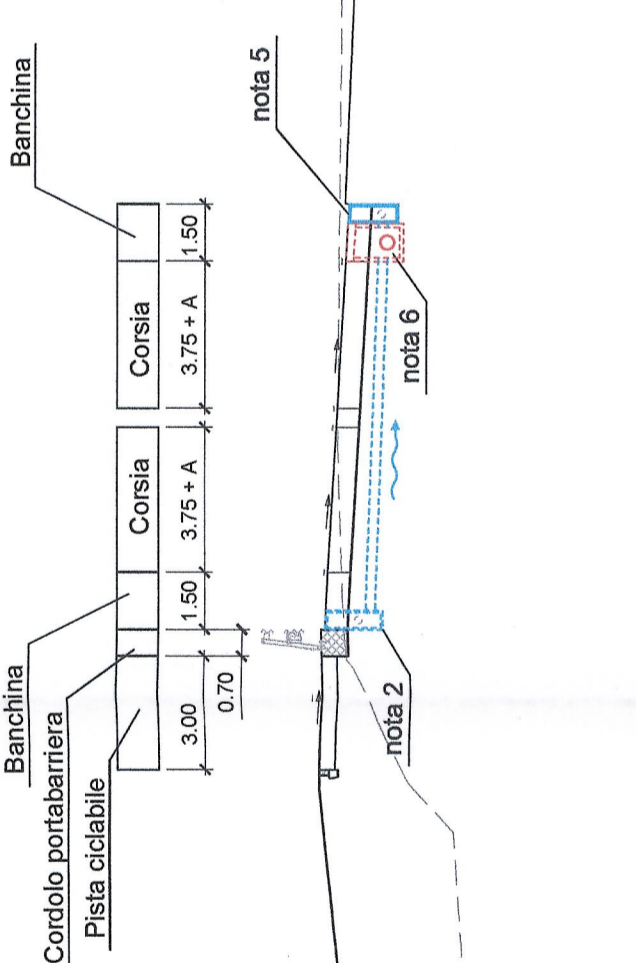


SCHEMA TIPO - VIA MONTELLO

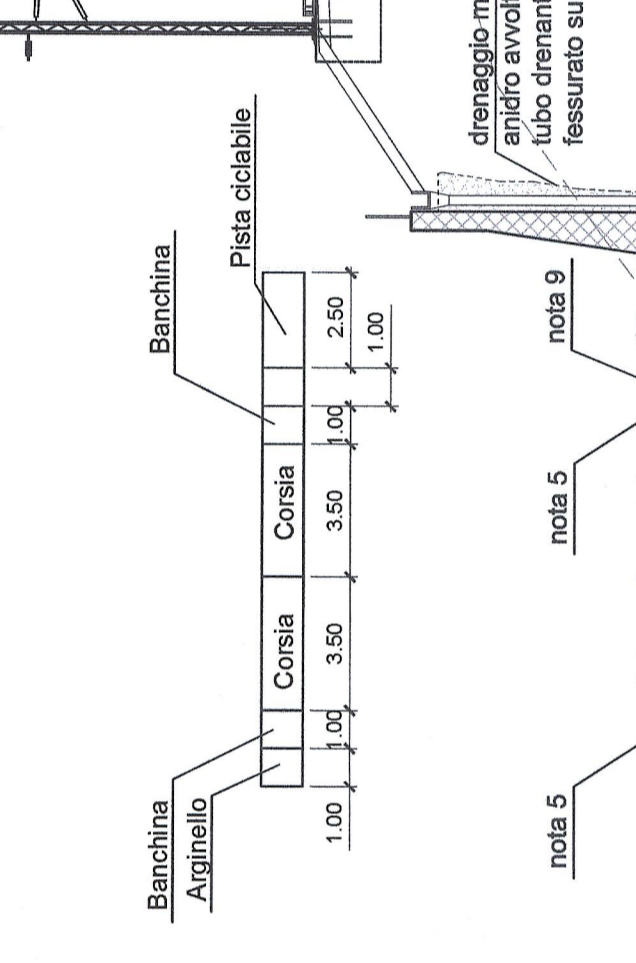


SEZIONI DI POSA DEI TUBI FLESSIBILI - scala 1:50

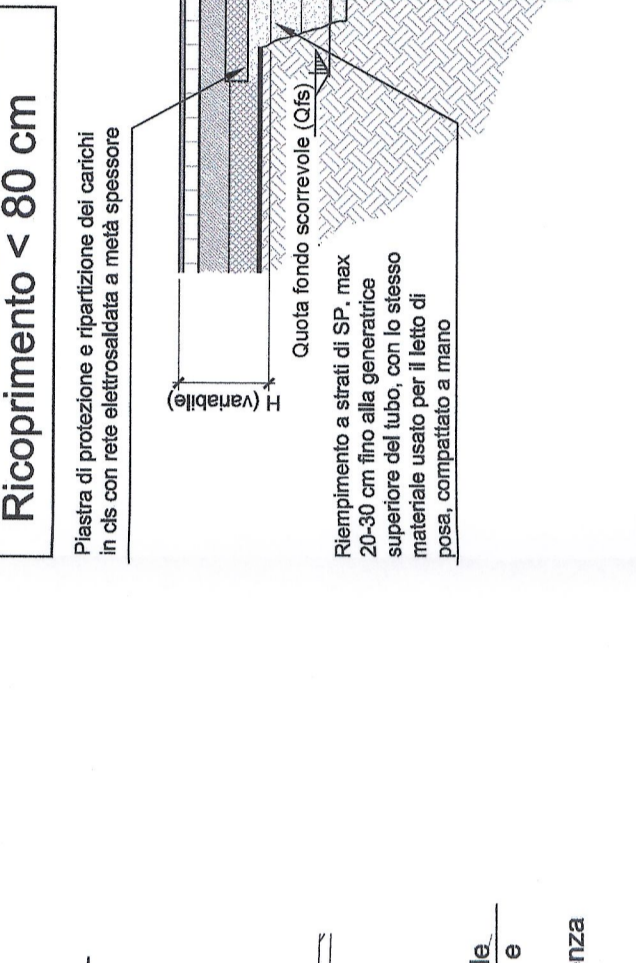


TIPLOGICO COLLEGAMENTO TRA CADITOIA E POZZETTO COLLETTORE - scala 1:50

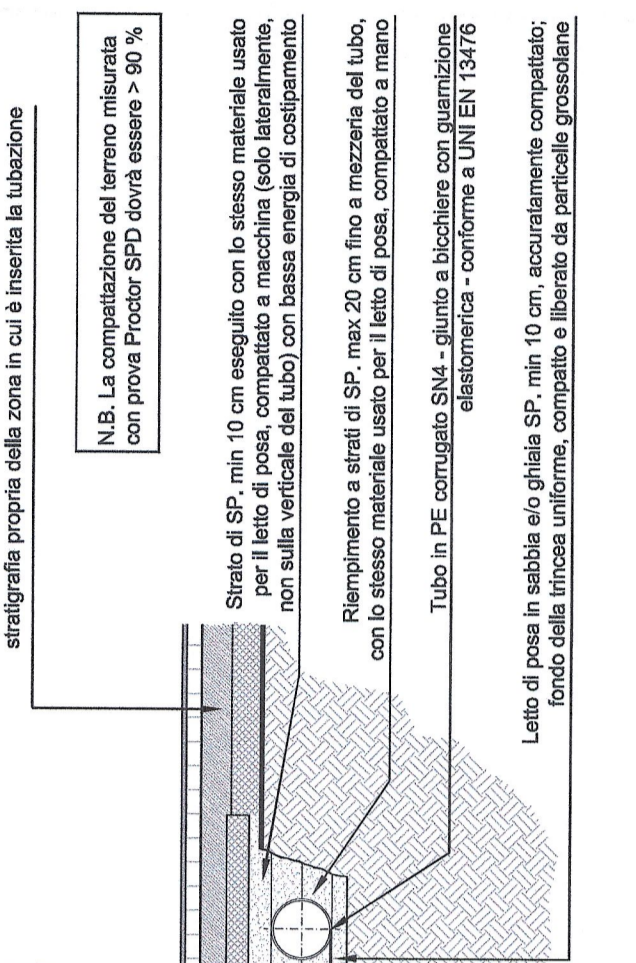


TIPOLOGICO TRATTAMENTO IN CONTINUO DELLA PRIMA PIOGGIA - scala 1:50

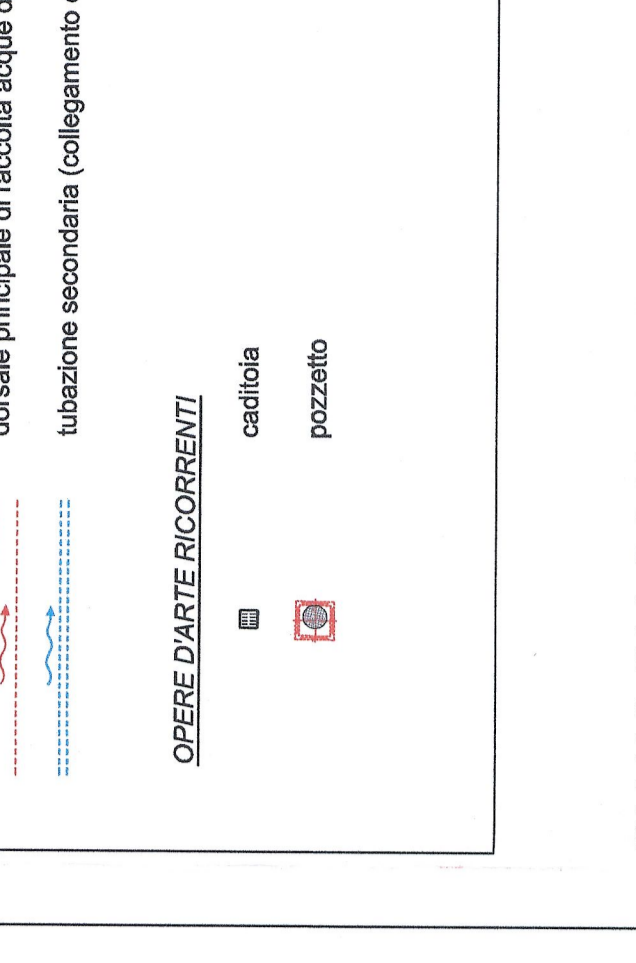


Alternativa al tipologico "trattamento in continuo" - scala 1:100
 (si veda nota 1))

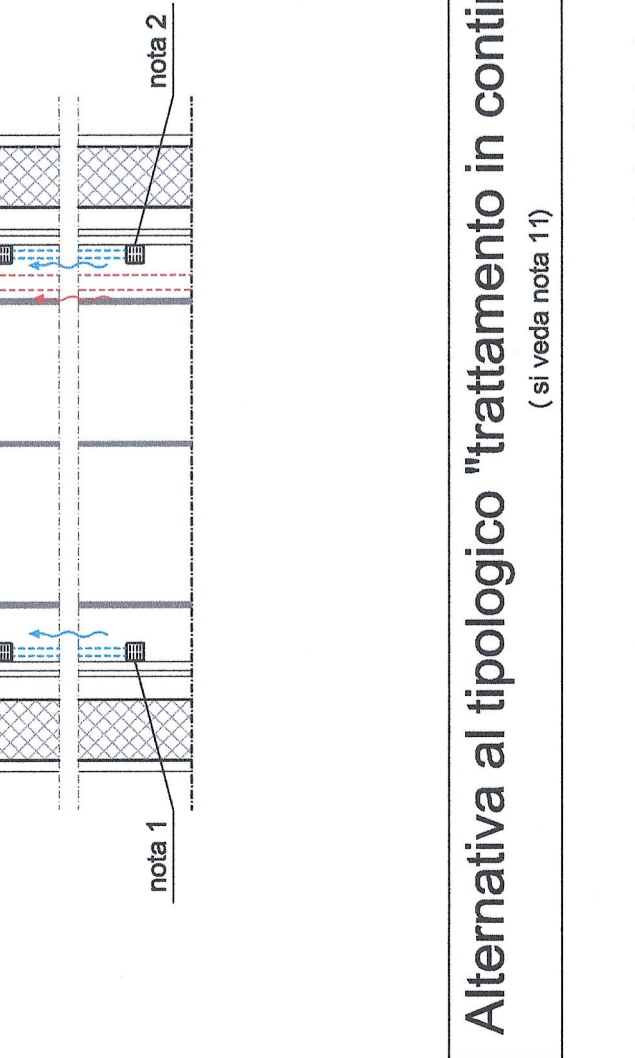


SCHEMA TIPO - SS25: tratti in trincea - mezza costa

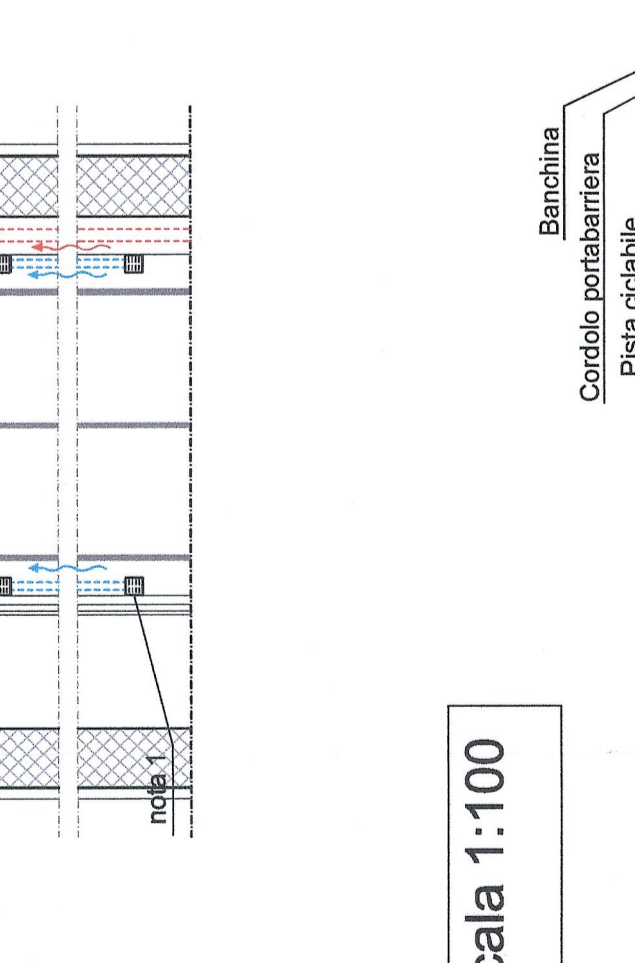


SCHEMA TIPO - SS25: rotatorie

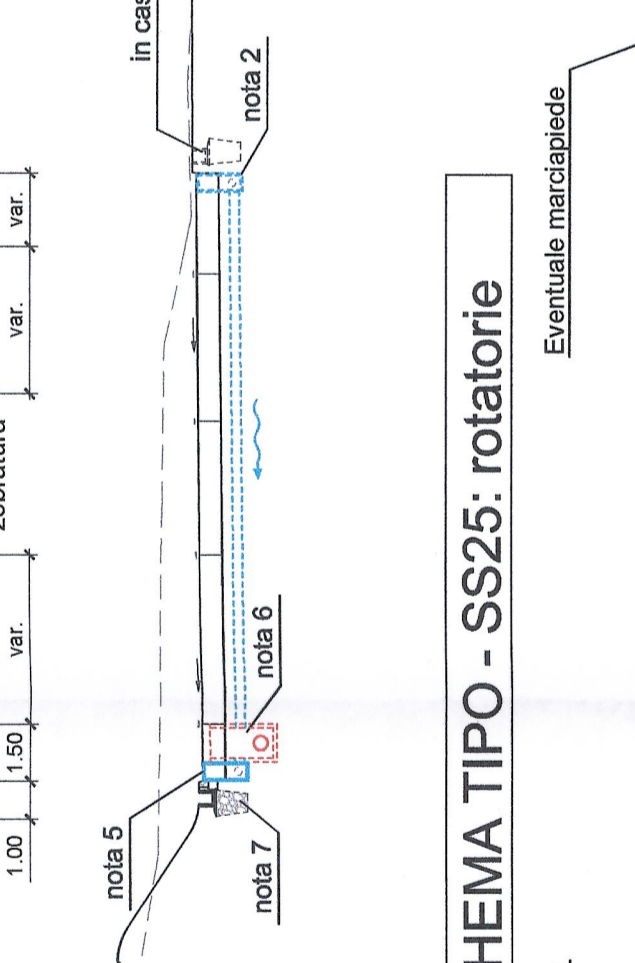

SCHEMA TIPO - sp024

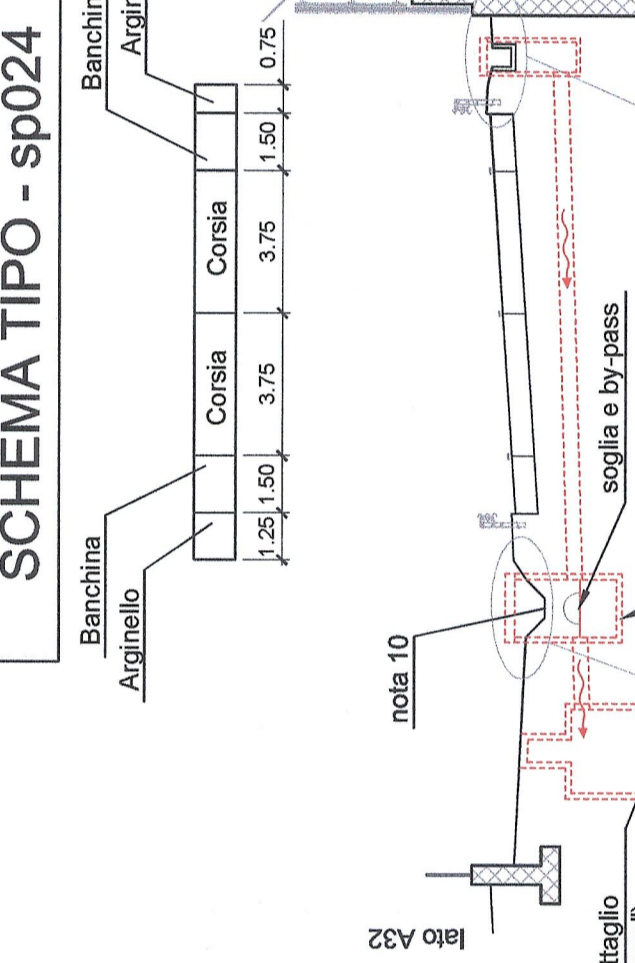

SCHEMA TIPO - VIA MONTELLO

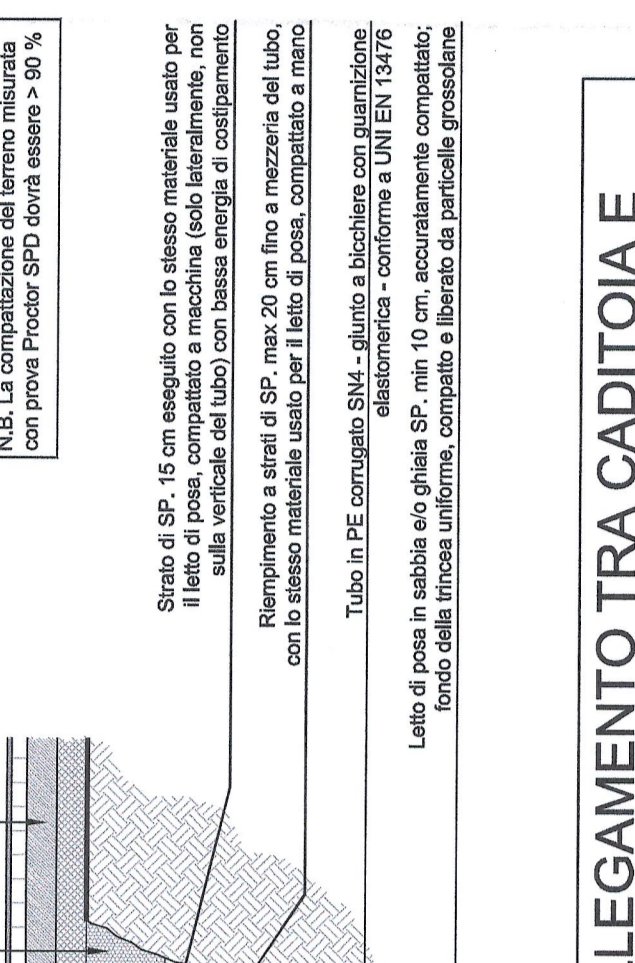


SCALA GRAFICA 1:200 /
 ECHELLE GRAPHIQUE 1:200

RIFERIMENTI / REFERENCES:
 PD2_CSA_085_50-70-10_01_Relazione tecnico - illustrativa;
 PD2_CSA_164_50-70-10_02_Relazione illustrativa della piattaforma stradale

LEGENDA
TUBAZIONI
 dorsale principale di raccolta acque di piattaforma - DN variabile
 tubazione secondaria (collegamento caditoia) - DN variabile
OPERE D'ARTE RICORRENTI
 caditoia
 pozzetto

PIANO DI LOCALIZZAZIONE / VUE D'ENSEMBLE

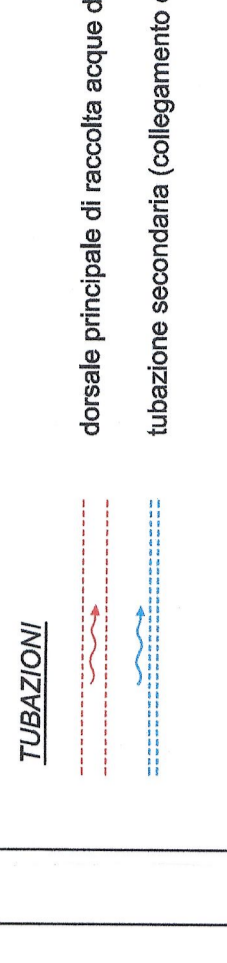

PIANO DI LOCALIZZAZIONE / VUE D'ENSEMBLE
 TURIN TORINO
 LYON LIONE

TIPOLOGICO COLLEGAMENTO TRA CADITOIA E POZZETTO COLLETTORE - scala 1:50
 stragigella propria della zona in cui è inserita la tubazione
 N.B. La compattezza del terreno misurata con prova Proctor SPD dovrà essere > 90 %
 Spazio di SP, min 10 cm eseguito con lo stesso materiale usato per l'area di posa, compatto e inerte (vedi laterali, note 1, 2, 3, 1867