
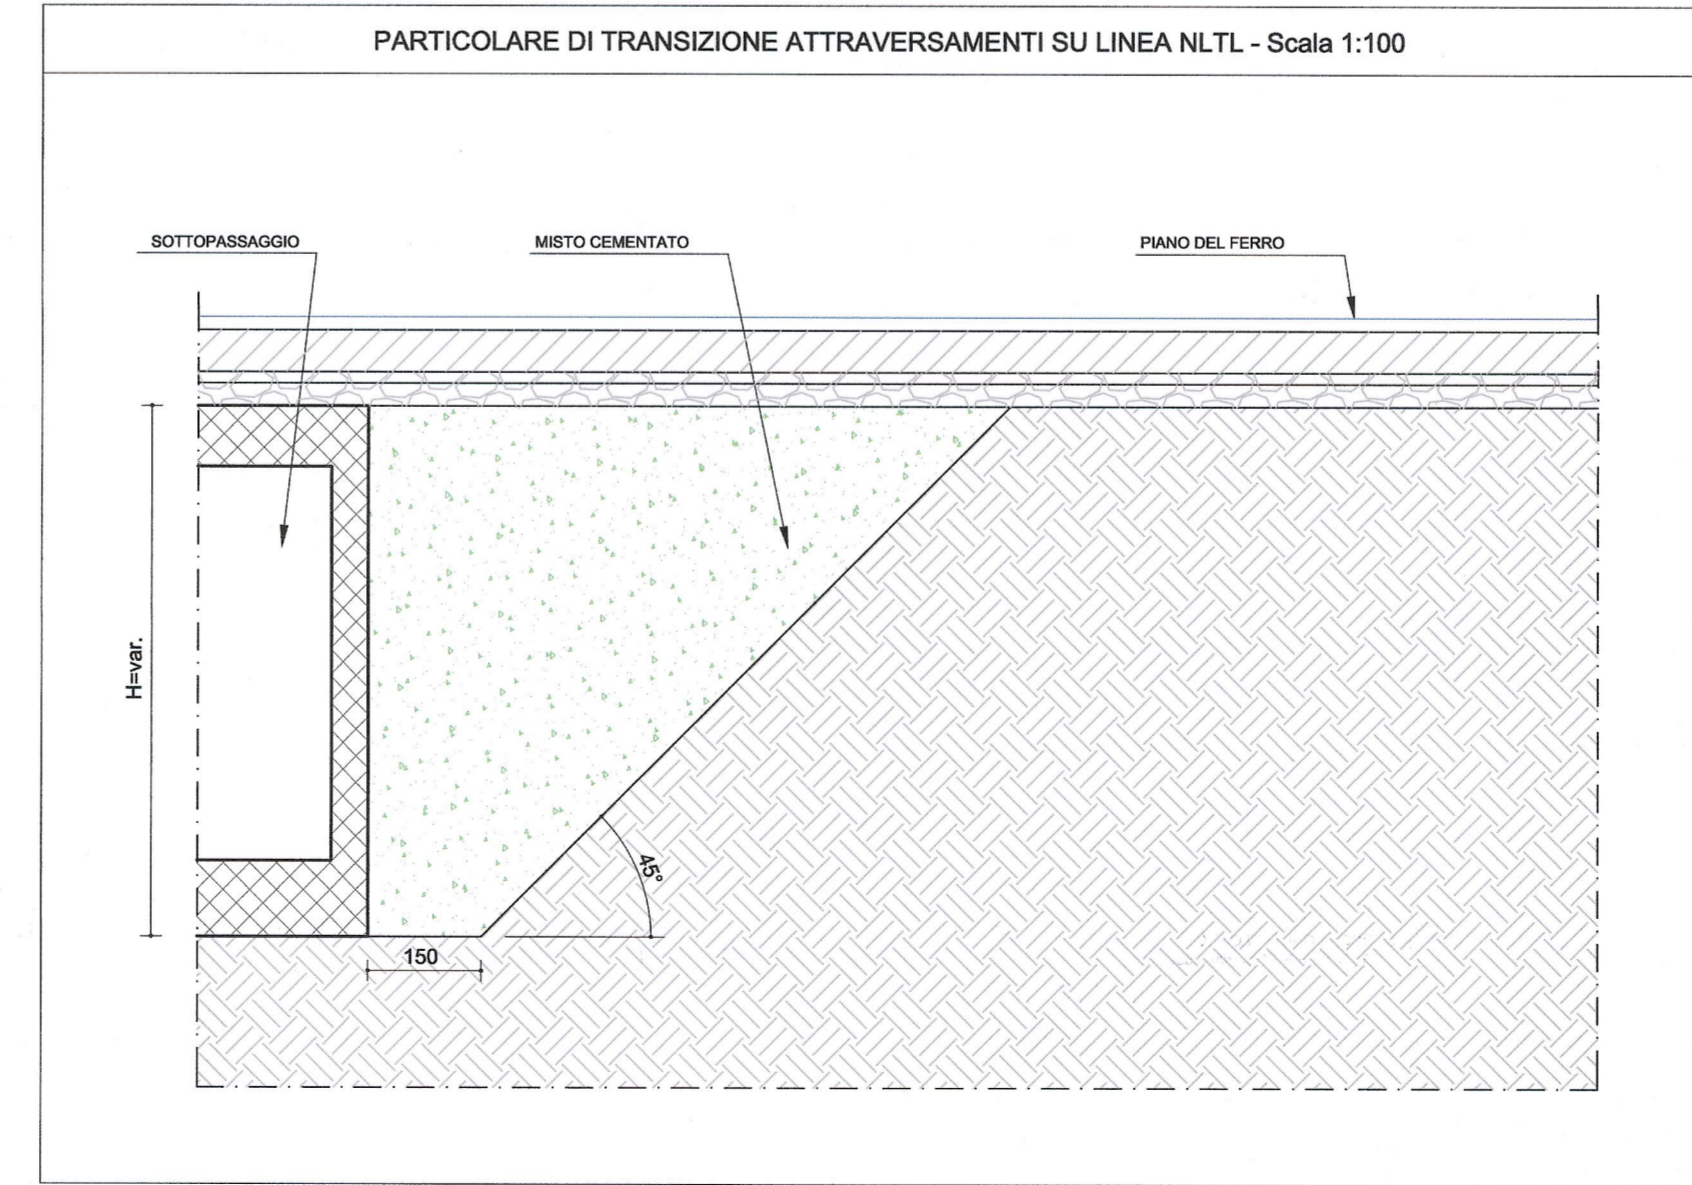
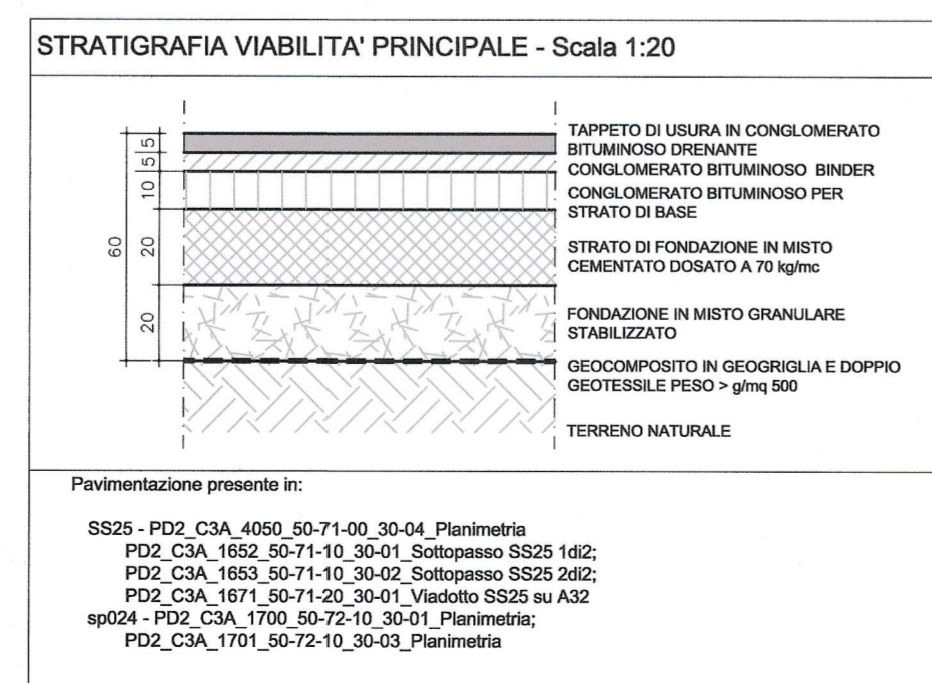
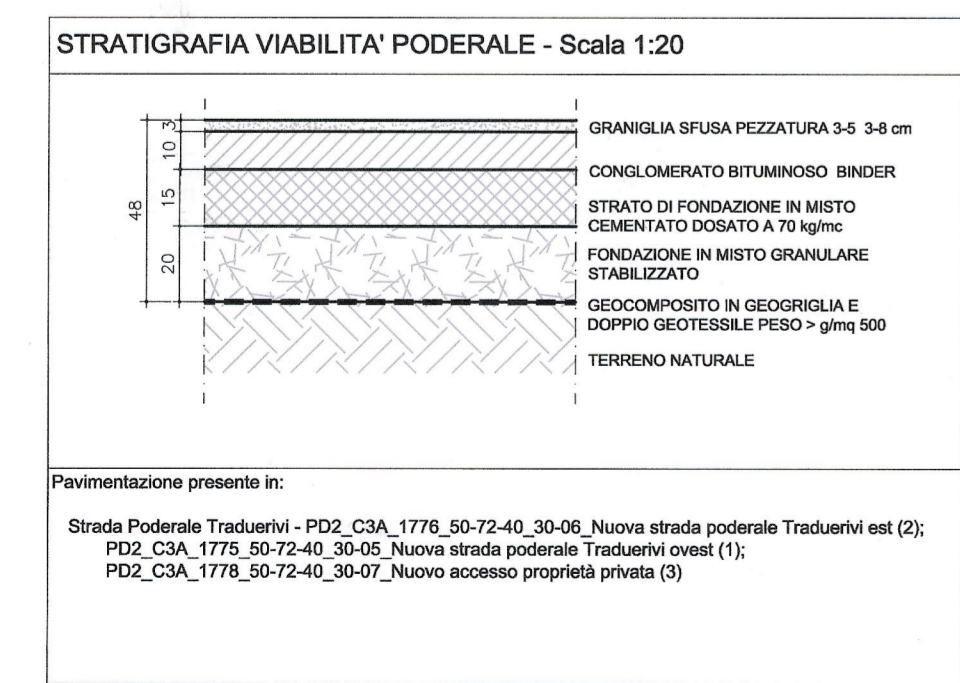
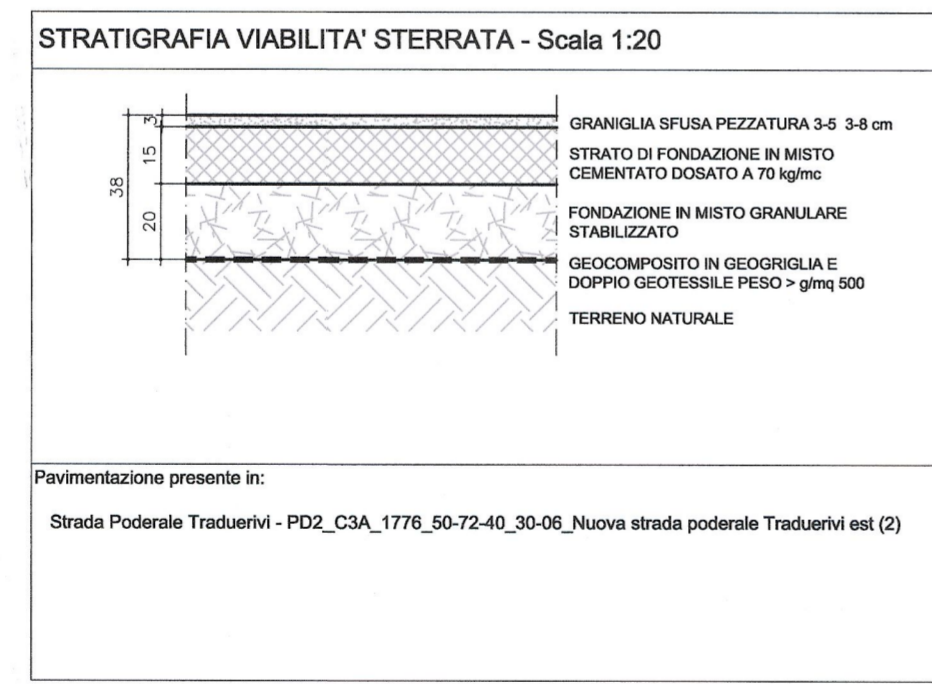


RAPPORT DE REFERENCE / RELAZIONE DI RIFERIMENTO:
PD2_C3A_0051_50-70-10_10-01_Relazione tecnico - illustrativa;
PD2_C3A_1641_50-70-10_10-02_Relazione idraulica della piattaforma stradale

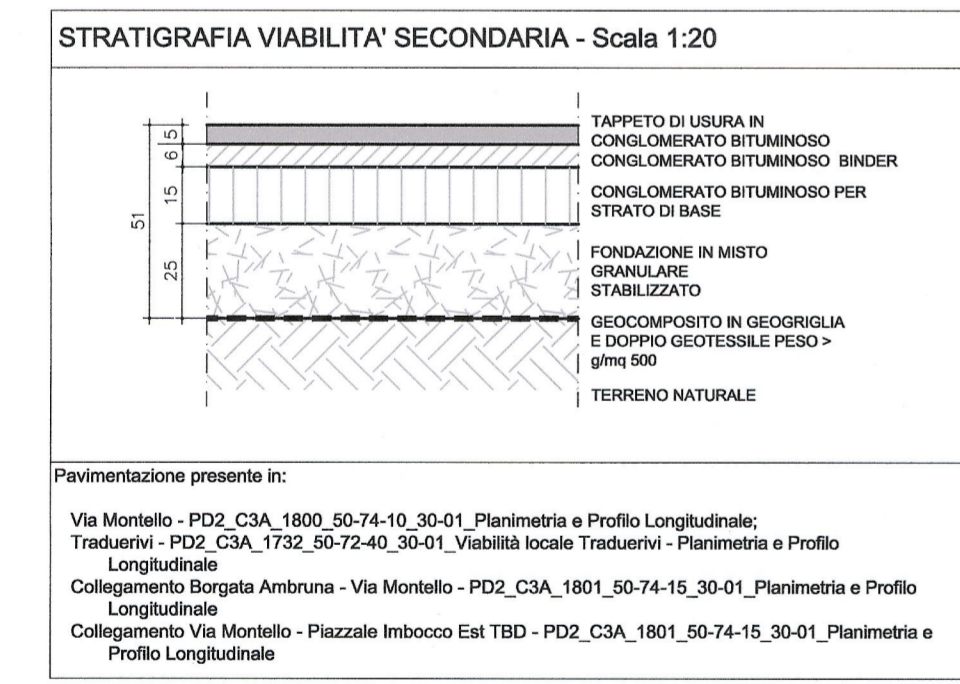

LIAISON LYON - TURIN / COLLEGAMENTO TORINO - LIONE
Partie commune franco-italienne / Parte comune italo-francese
Section transfrontalière / Sezione transfrontaliera

NOUVELLE LIGNE LYON TURIN - NUOVA LINEA TORINO LIONE
PARTIE COMMUNE FRANCO-ITALIENNE - PARTE COMUNE ITALO-FRANCESE

REVISION DE L'AVANT-PROJET DE REFERENCE - REVISIONE DEL PROGETTO DEFINITIVO
CUP C11J0500030001

GENIE CIVIL - OPERE CIVILI
PLAINE DE SUSO - PIANA DI SUSO
VOIRIE - VIABILITA'
GENERALITES - ELABORATI GENERALI

PLATE-FORME ROUTIERE - TYPOLOGIQUES
ELEMENTI TIPOLOGICI DELLA PIATTAFORMA STRADALE

Indice	Date / Data	Modifications / Modifiche	Etabli par / Concepito da	Vérifié par / Controllato da	Autorisé par / Autorizzato da
0	25/01/2013	Première diffusion / Prima emissione	G. VERGNANO (Sr. Quaranta)	M. RUSSO C. OGNIBENE	L. CHANTRON M. PANTALEO
A	08/02/2013	Révision suite aux commentaires LTF / Revisione a seguito commenti LTF	G. VERGNANO (Sr. Quaranta)	M. RUSSO C. OGNIBENE	L. CHANTRON M. PANTALEO

Dott. Ing. Aldo Mercante
 Ordine Ingegneri Prov. TO n. 8271 R

Code Doc: PD2C3ATS31643A APPLA

INDIRIZZO GED / ADRESSE GED: C3A # # 50 70 10 60 02

EHELLE / SCALA: divers / varie

LTF sas - 1091 Avenue de la Doléne BP 80631 - F-73006 CHAMBERY CEDEX (France)
 Tél: +33 (0) 4.79.68.66.50 - Fax: +33 (0) 4.79.68.56.75
 RCS Chambéry 439 656 952 - TVA: FR 03439556952
 Propriété LTF Tous droits réservés - Propriété LTF Tutti i diritti riservati