

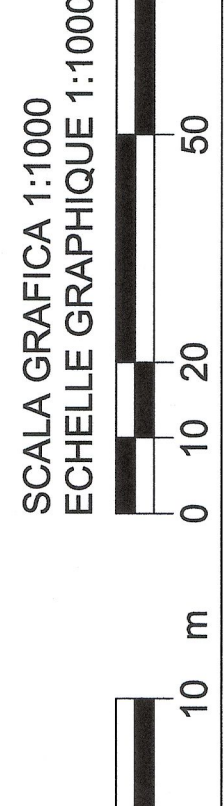



Piana di Susa / Plaine de Susa
Profilo longitudinale SS25 / Profile en long SS25
Scala 1:1000/100 in A1 / Echelle 1:1000/100 en A1

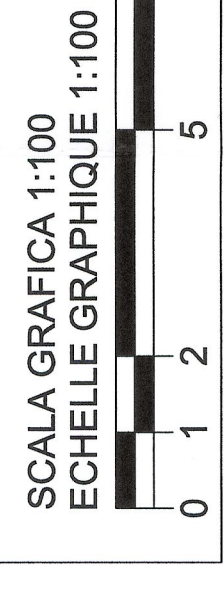

REFERIMENTI / REFERENCES :
PD2_GSA_0051_L50-70-10-10-01_Relazione tecnico - illustrativa;
PD2_GSA_0051_L50-70-10-30-04_Planimetria;
PD2_GSA_0051_L50-70-10-40-03_Sezioni trasversali

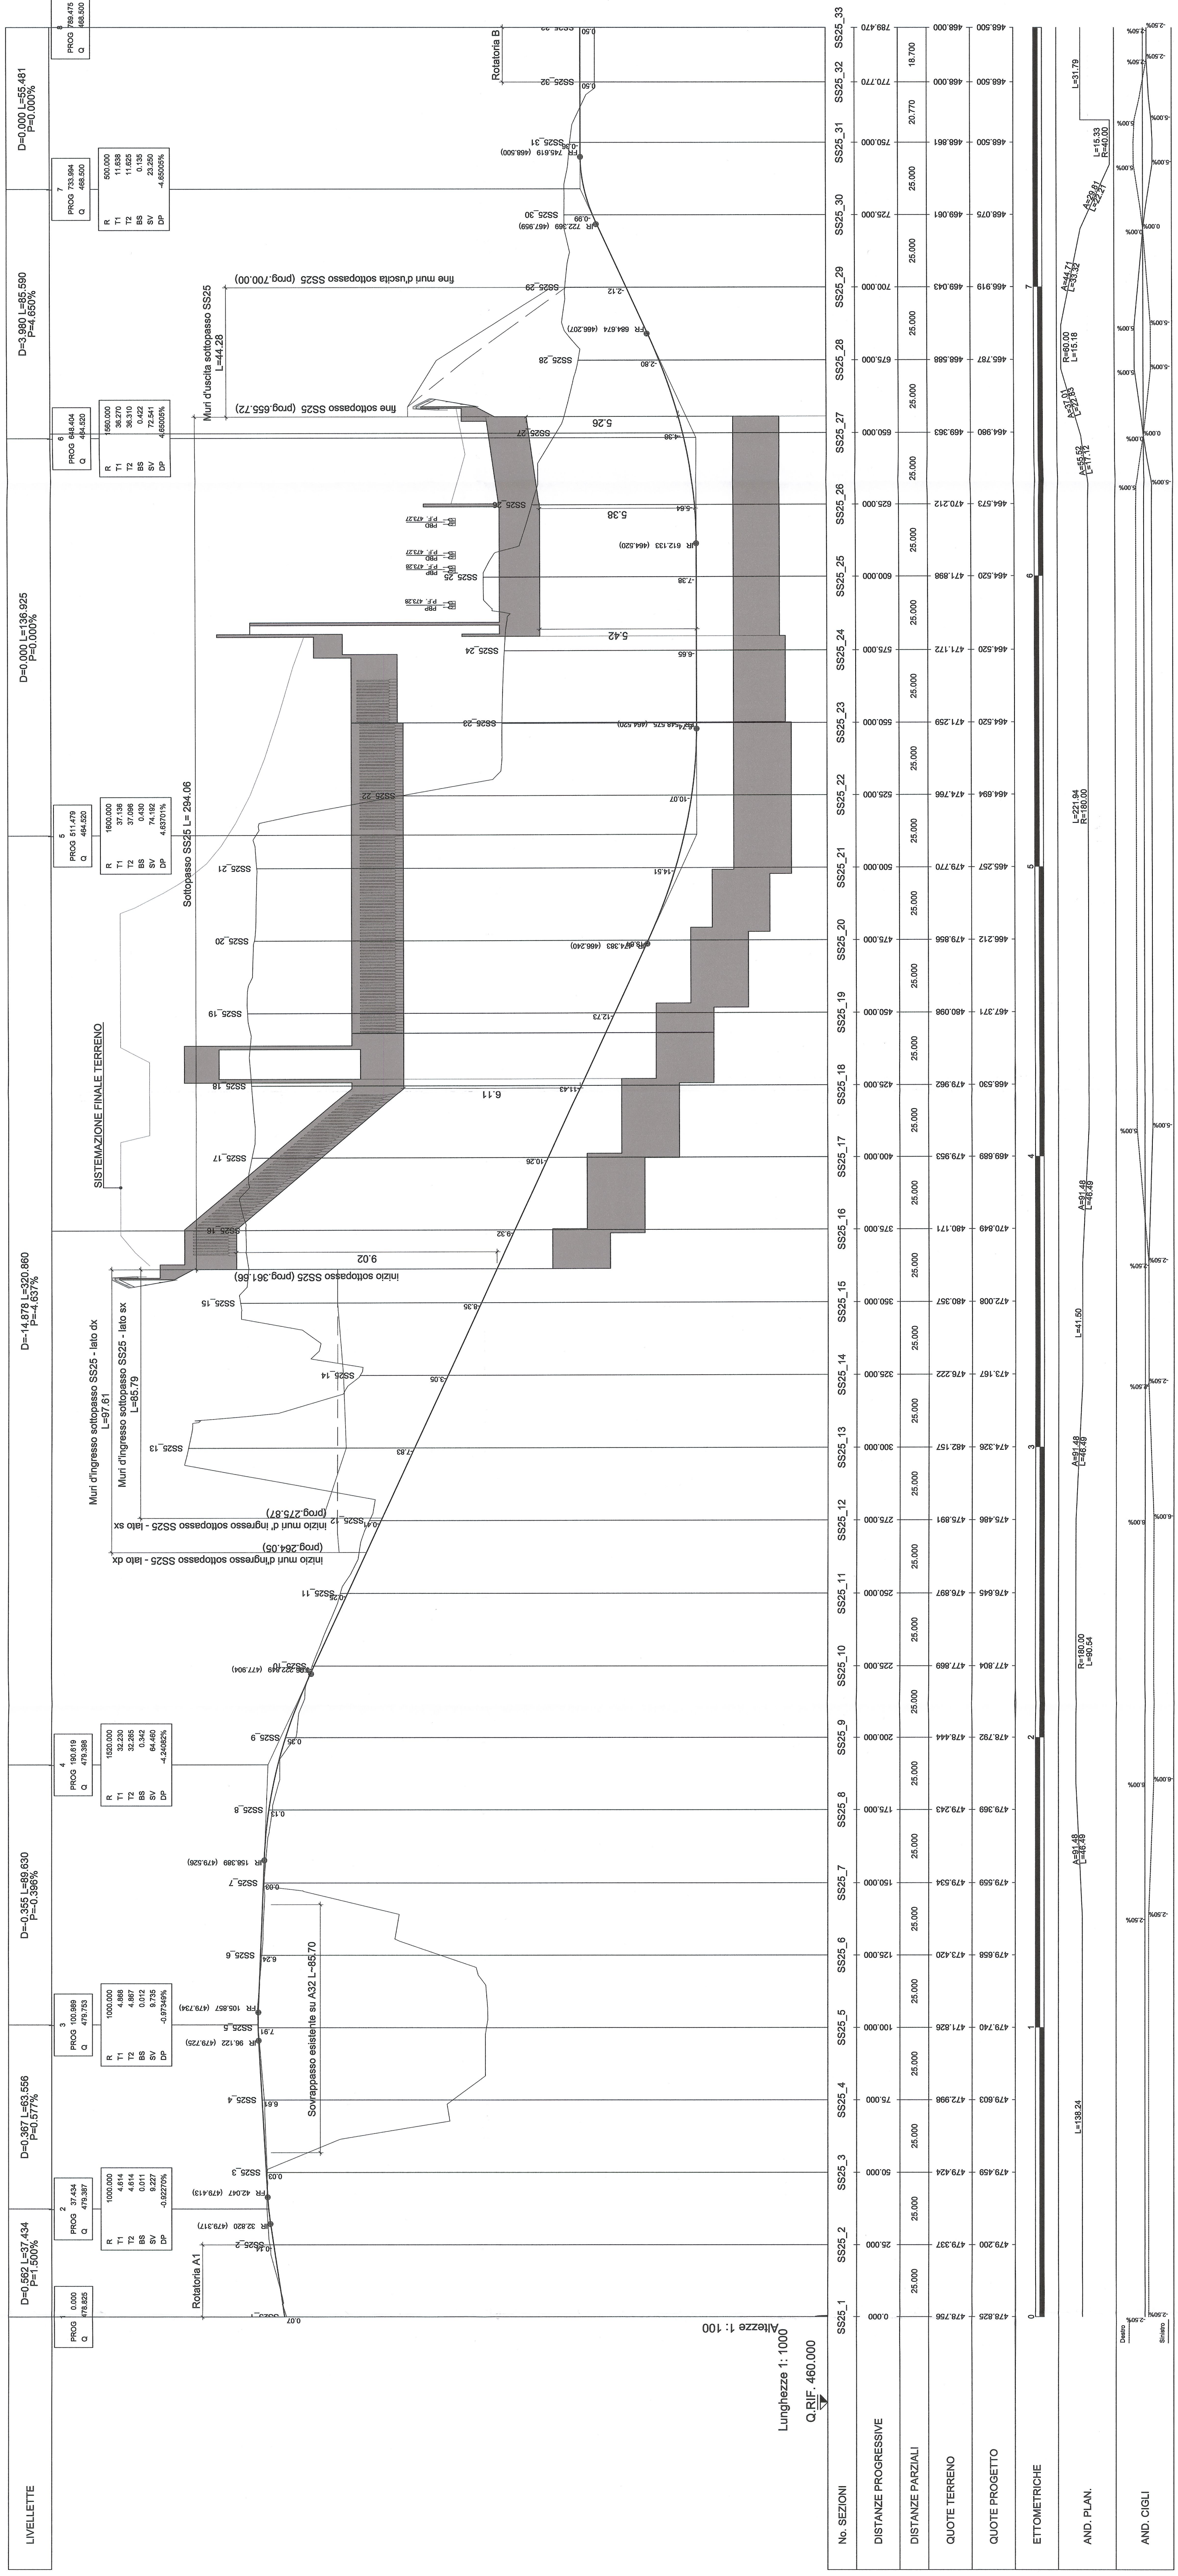

No. SEZIONI
DISTANZE PROGRESSIVE
DISTANZE PARZIALI
QUOTE TERRENO
QUOTE PROGETTO
ETIMETRICHE
AND. PLAN.
AND. CIGLI

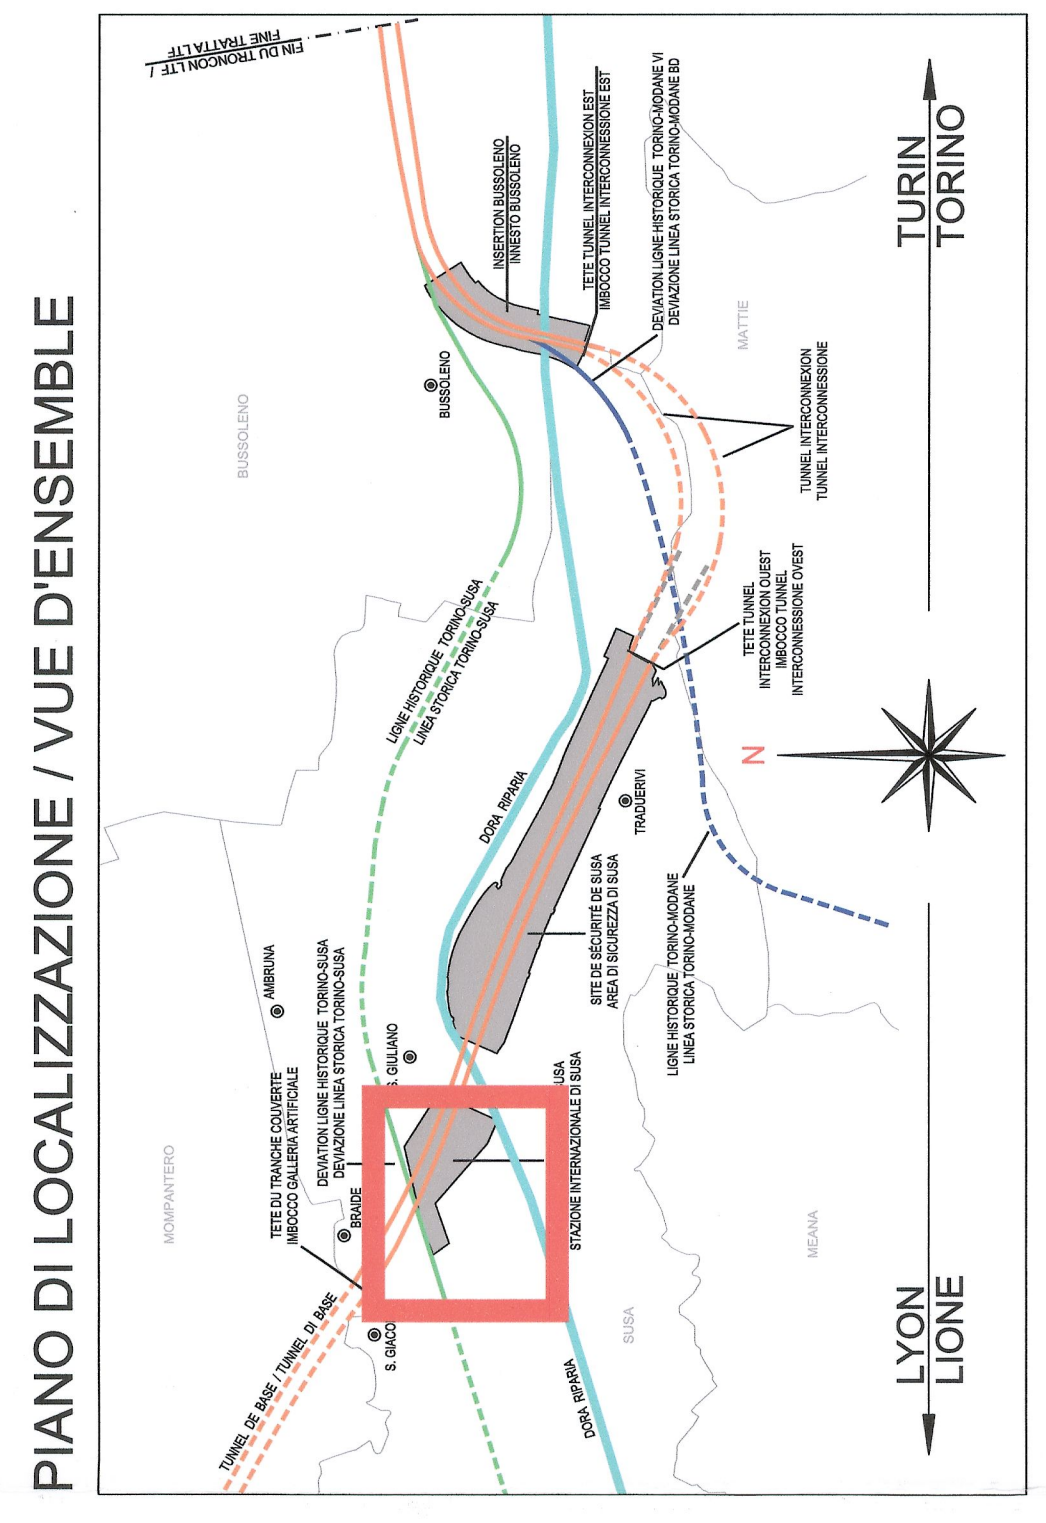

LIAISON LYON - TURIN / COLLEGAMENTO TORINO - LIONE
Partie commune franco-italienne / Sezione transfrontaliere
NOUVELLE LIGNE LYON TURIN - NUOVA LINEA TORINO LIONE
PARTIE COMMUNE FRANCO-ITALIENNE - PARTE COMUNE ITALO-FRANCESE
REVISION DE L'AVANT-PROJET DE REFERENCE - REVISIONE DEL PROGETTO DEFINITIVO
CUP C11J05000030001
GENIE CIVIL - OPERE CIVILI
PLAINE DE SUSA - PIANA DI SUSA
GENERALITES INFRASTRUCTURE ROUTIERE -
ELABORATI GENERALI INFRASTRUTTURA STRADALE
PROFIL EN LONG - PROFILO LONGITUDINALE

Mod.	Dati 1/100	Modifications / Modifiche	Verifié par / Controllato da	Approuvé par / Approvato da
0	25/01/2013	Projet de référence / Progetto di riferimento	M. RUBIO C. CONIBENE	L. CHANTON M. PANTALEO
A	08/02/2013	Révision de référence / Revisione di riferimento	G. VERANO (in Charge) C. CONIBENE	G. VERANO C. CONIBENE

Code P D 2 C 3 A T S 3 4 0 5 1 A P P L I A
Type: Section Transfrontaliere

SCHELE / SCALA
1:1000 / 1:100

