

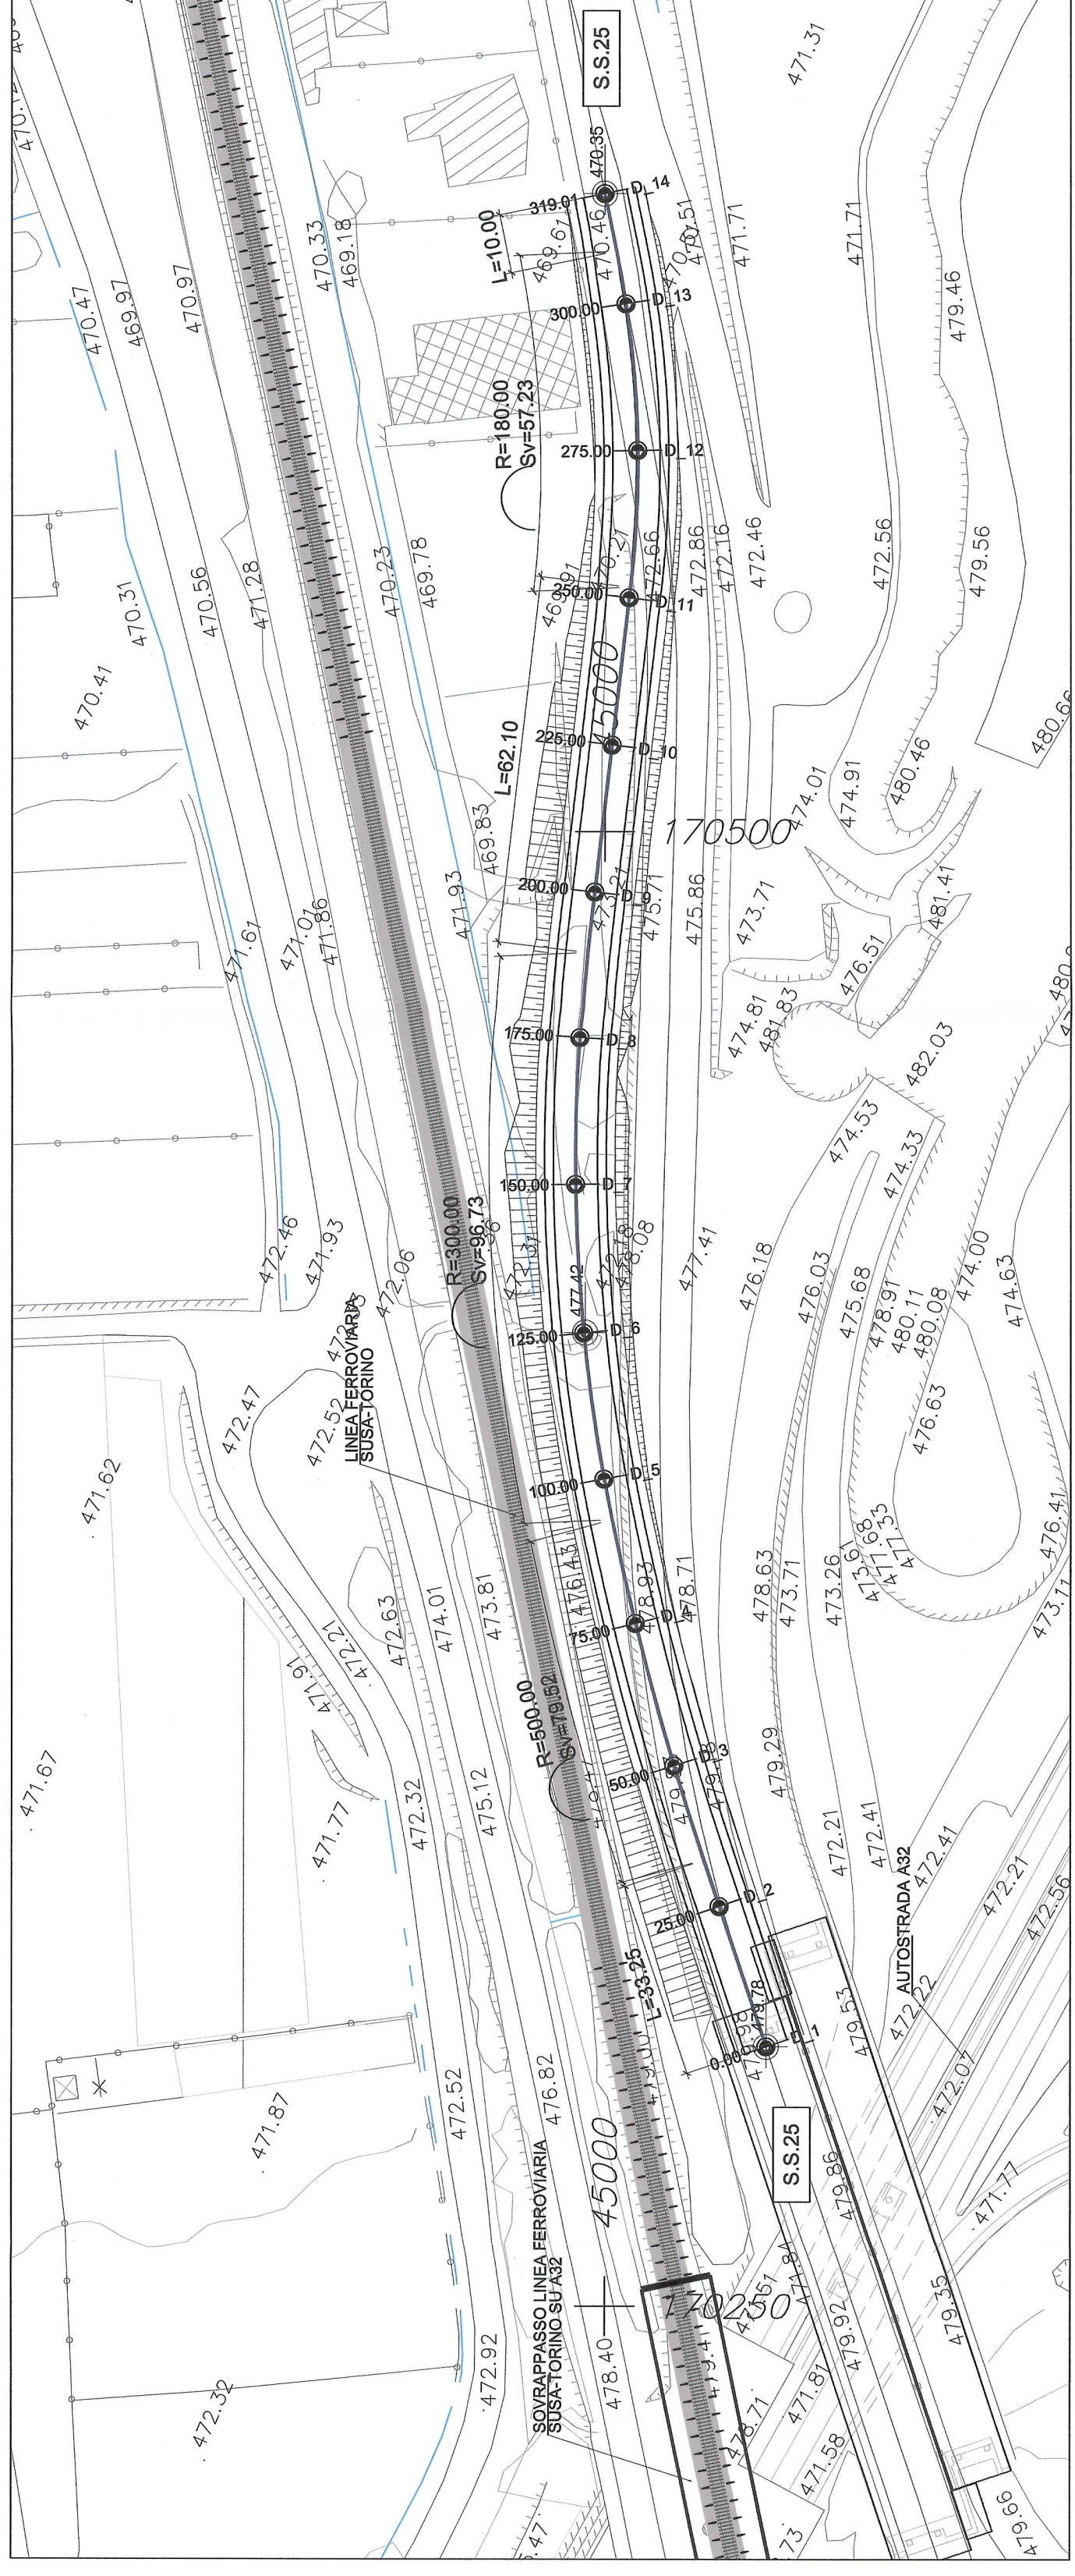



Piana di Susa / Plaine de Susa
Planimetria 1 di 2 / Vue en plan 1 de 2
Scala 1:1000 in A1 / Echelle 1:1000 en A1

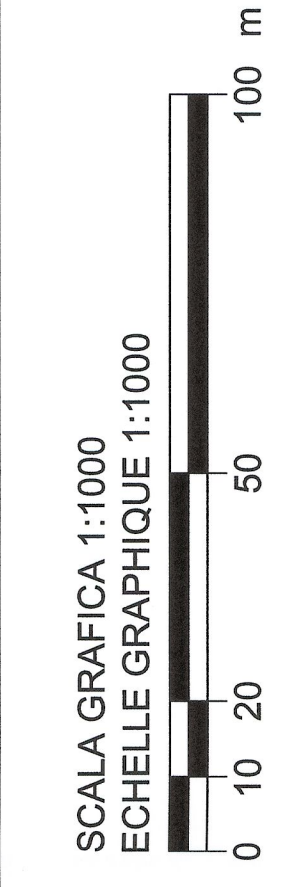


Planimetria tracciato 1 di 2 / Vue en plan 1 de 2
Scala 1:1000 / Echelle 1:1000

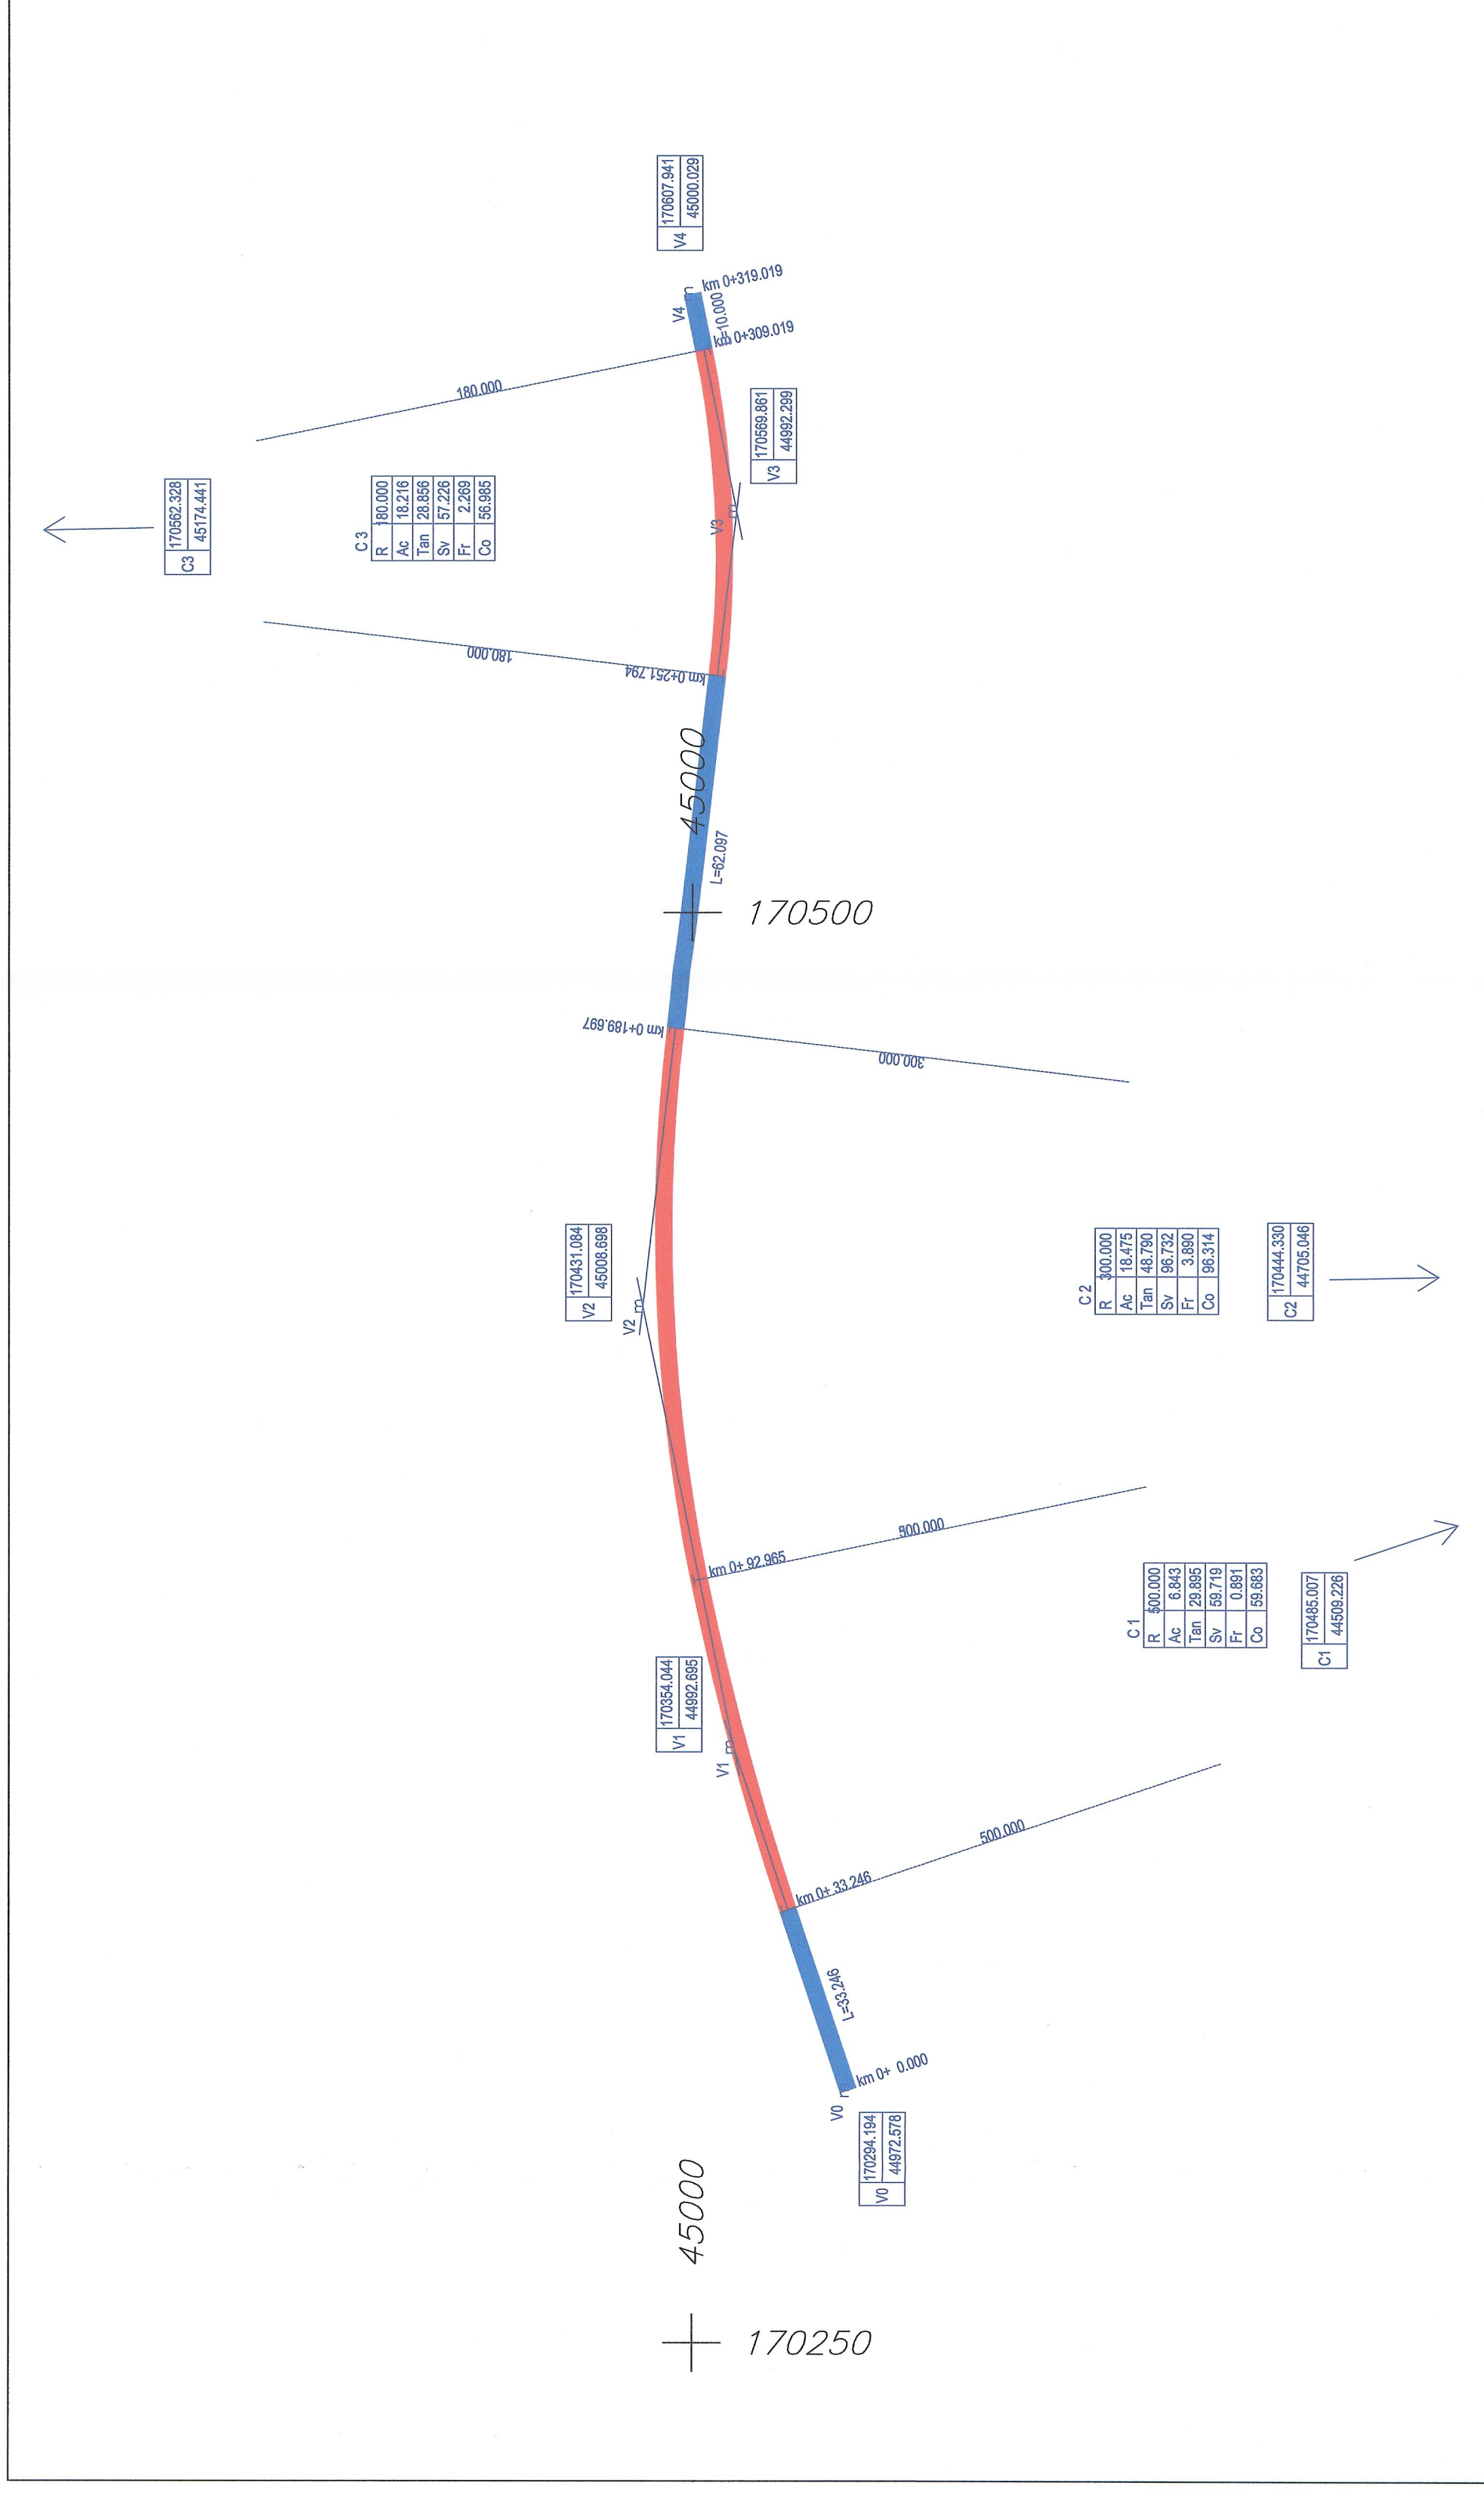

Profilo longitudinale 1 di 2 / Profile en long 1 de 2
Scala 1:1000/100 / Echelle 1:1000/100

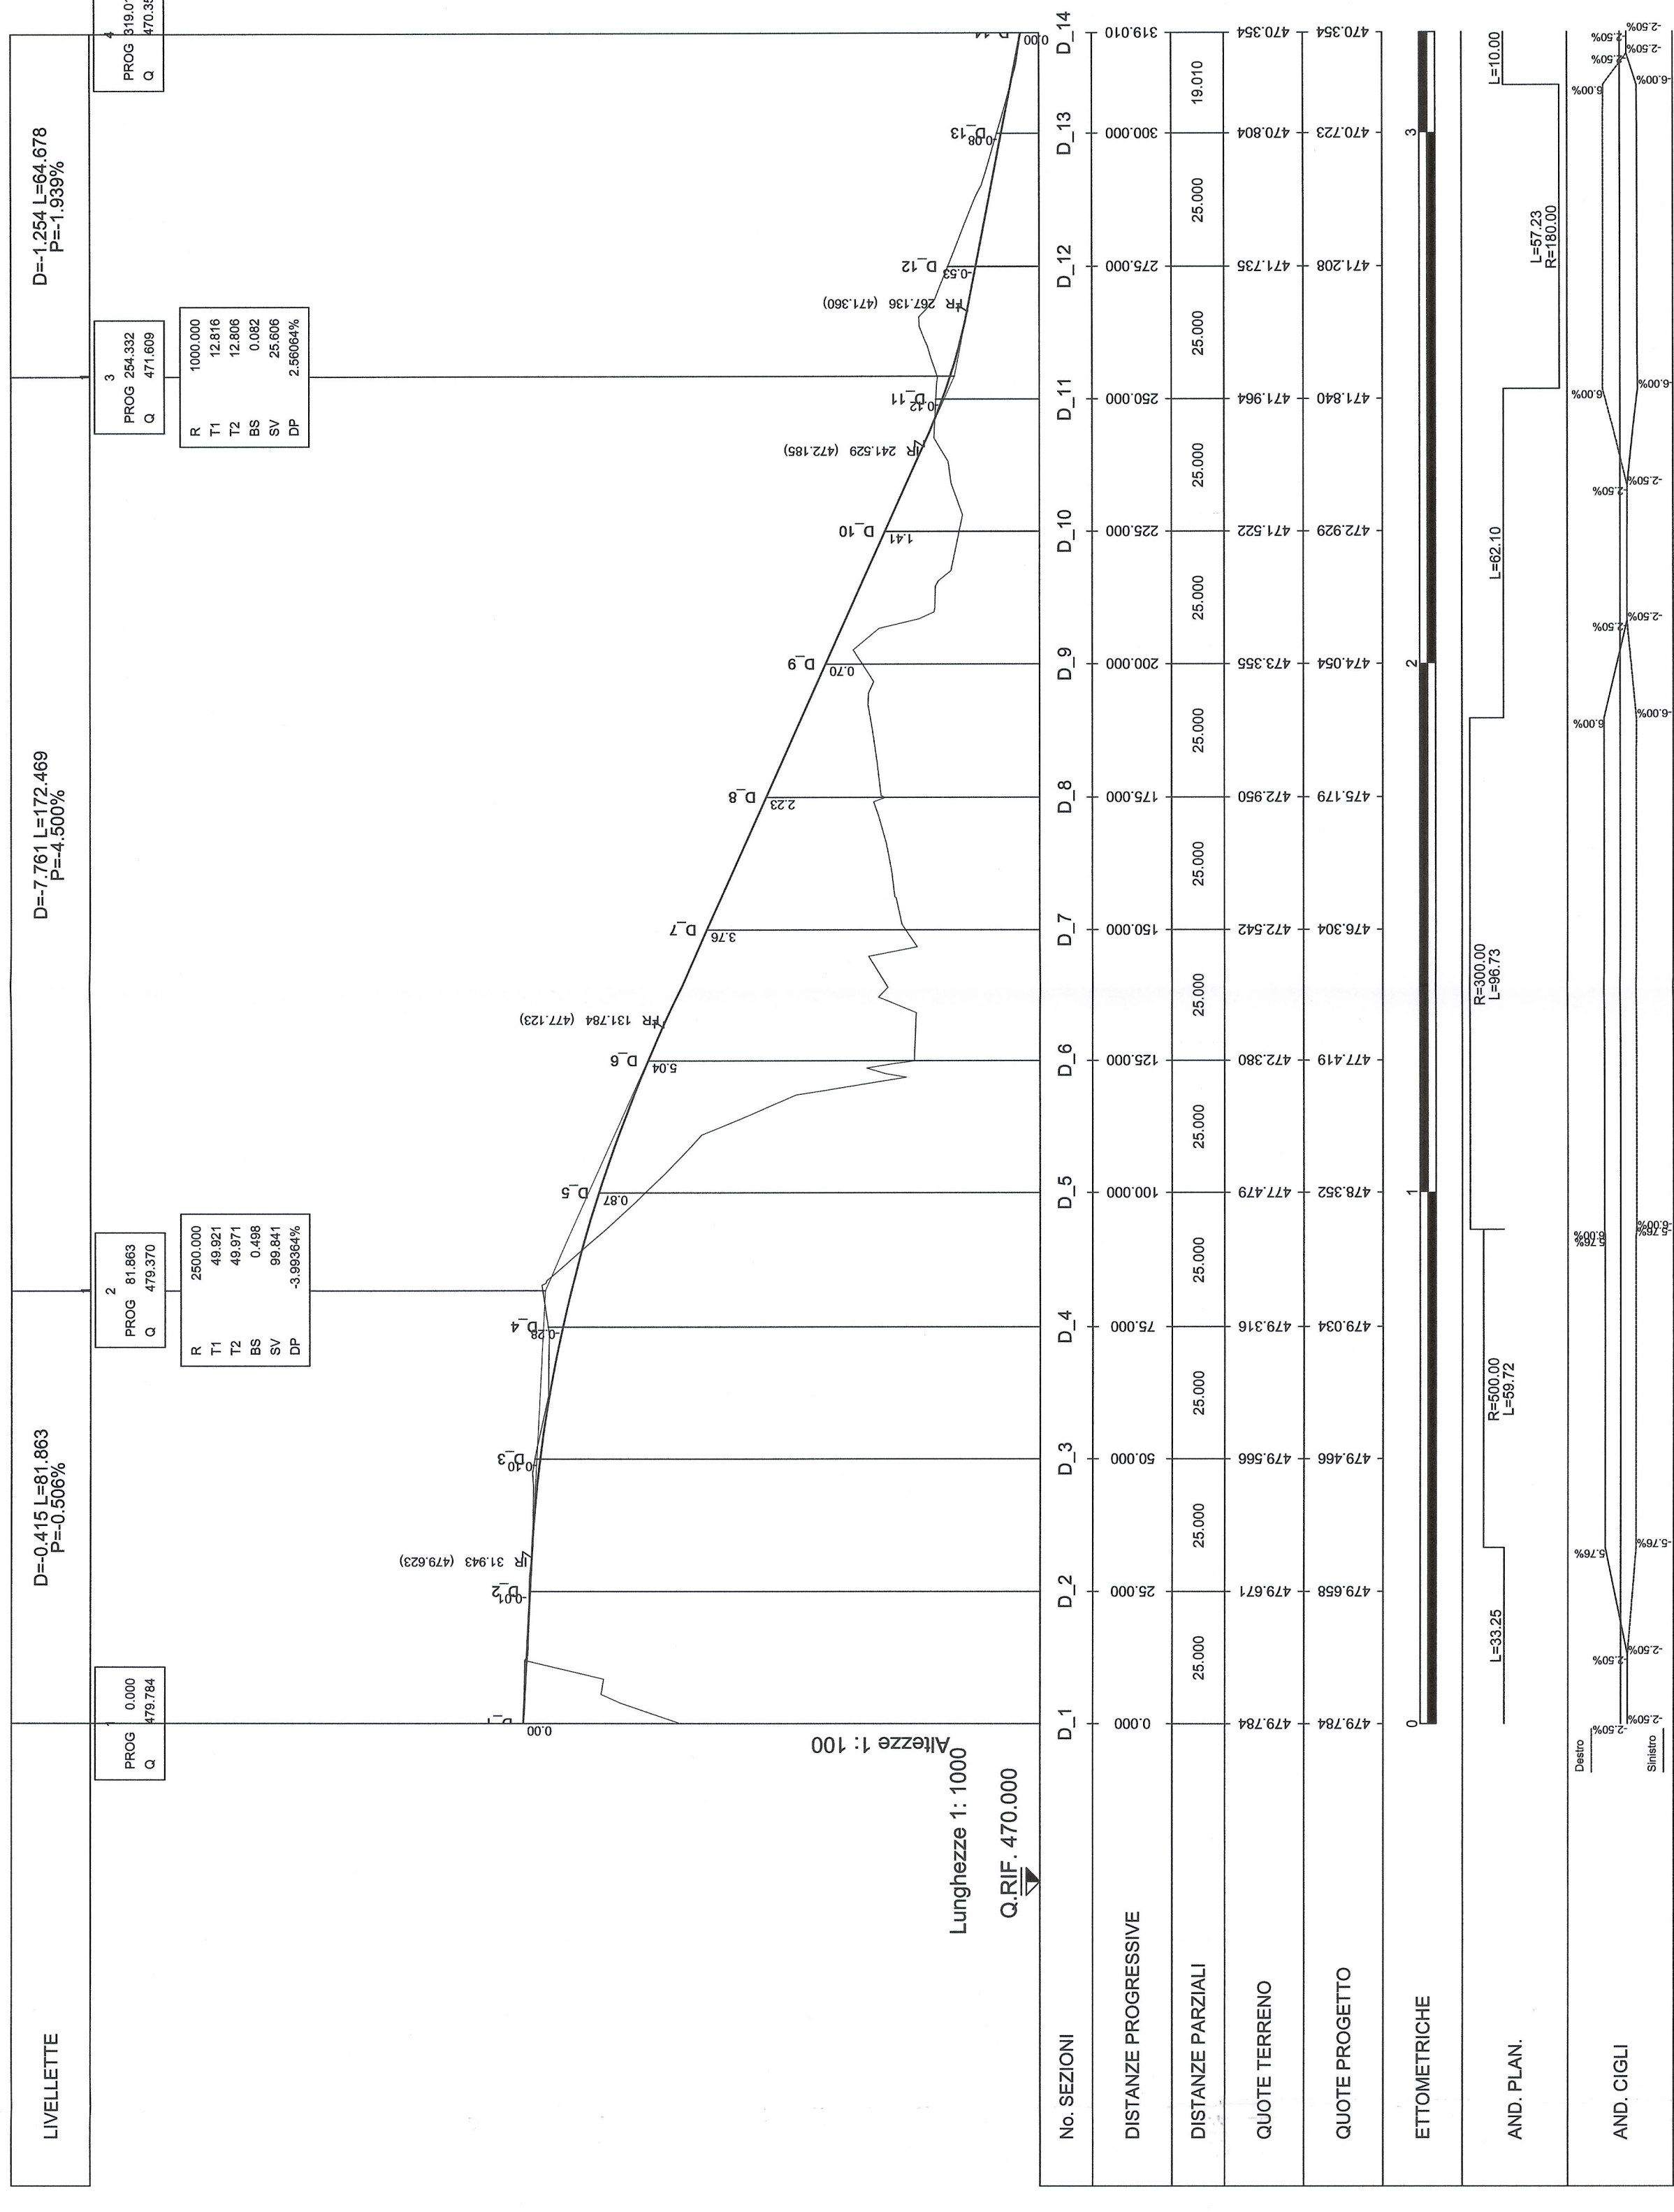


Sezione tipo / Coupe type
Scala 1:100 / Echelle 1:100

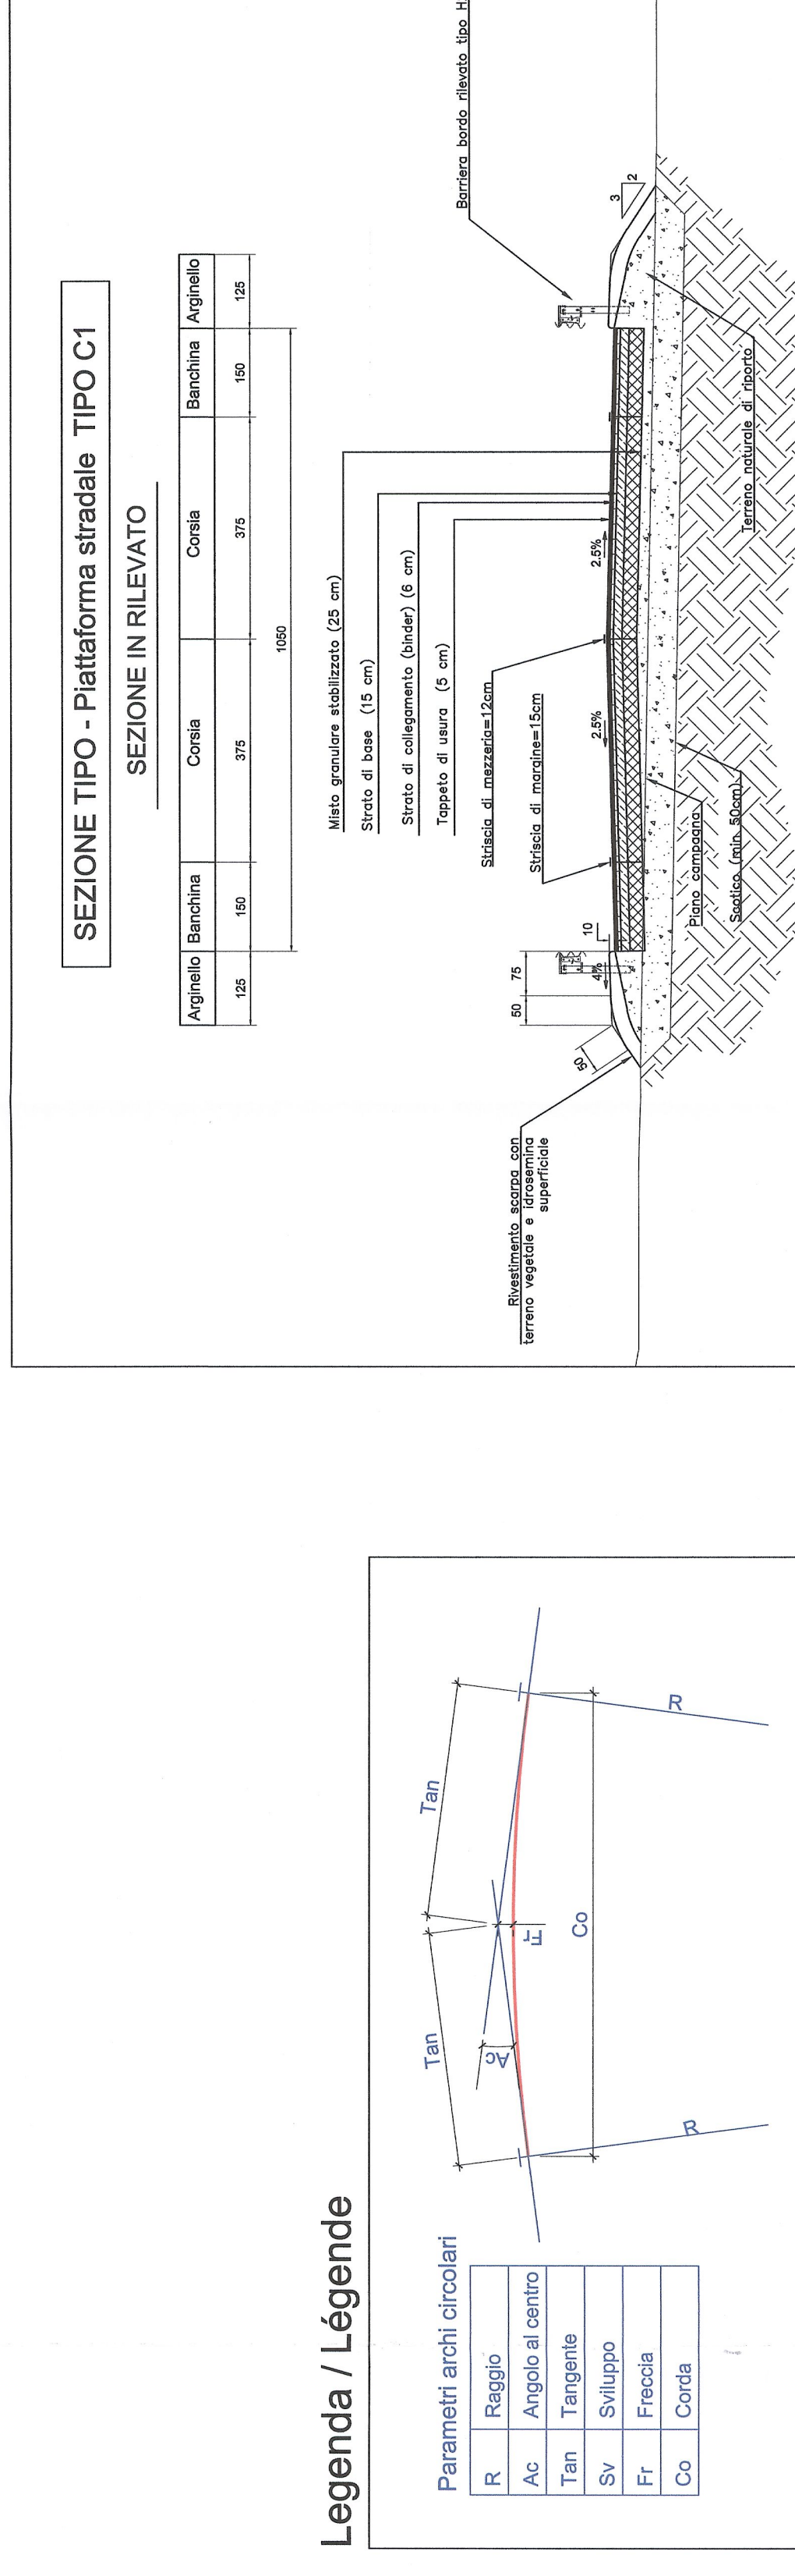

SISTEMA DI RIFERIMENTO LTF 2004c /
SYSTEME DE REFERENCE LTF 2004c

RIFERIMENTI / REFERENCES:
PD2_C3A_0051_50-70-10_10-01_Relazione tecnico - illustrativa;
PD2_C3A_0087_50-71-00_30-12_Planimetria delle fasi realizzative - FASE 1 - 2 di 2;
PD2_C3A_0084_35-50-35_30-05_Dossier fasi realizzative Nord Dora

PIANO DI LOCALIZZAZIONE / VUE D'ENSEMBLE

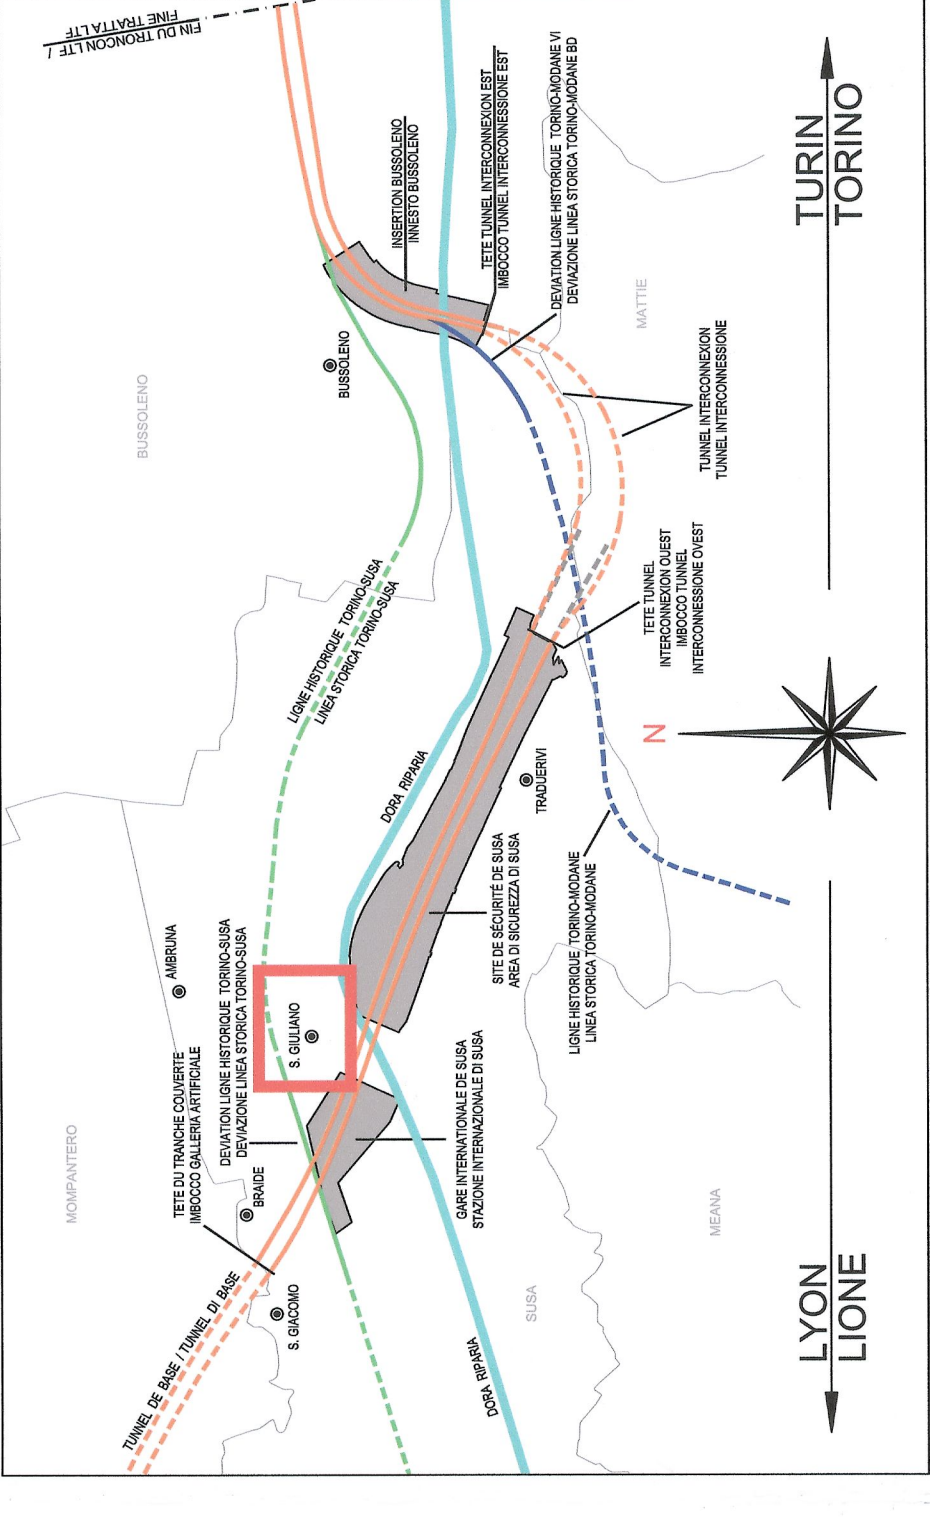

LIASON LYON - TURIN / COLLEGAMENTO TORINO - LIONE
Partie commune franco-italienne
Section transfrontalière

NOUVELLE LIGNE LYON TURIN - NUOVA LINEA TORINO LIONE
PARTIE COMMUNE FRANCO-ITALIENNE - PARTE COMUNE ITALO-FRANCESE
REVISIONE DEL L'AVANT-PROJET DE REFERENCE - REVISIONE DEL PROGETTO DEFINITIVO
CUP C11.05000030001

GENIE CIVIL - OPERE CIVILI
PLAINE DE SUSAS - PIANA DI SUSAS
SS25 ET VOIRIE LOCAL - SS25 E VIABILITA' LOCALE
GENERALITES INFRASTRUCTURE ROUTIERE -
ELABORATI GENERALI INFRASTRUTTURA STRADALE

VUE EN PLAN DES PHASES DE REALIZATION - PHASE 1 - 1de2
PLANIMETRIA DELLE FASI REALIZZATIVE - FASE 1 - 1 di 2



SCALE / SCALA
1:1000 / 1:100

LYON TURIN FERROVIAIRE

LTF sas - 100 Avenue de la Bourse BP 80031 - F-69008 CHAMBERY CERDEX (France)
C.A. n° 501161244 - RCS Chambery n° 458 526 862 - T.A. n° 0345955052
Proprietà LTF - Tous droits réservés - Proprietas LTF - Tutti i diritti riservati