Piana di Susa / Plaine de Susa
Planimetria / Vue en plan
Scala 1:1000 in A1 / Echelle 1:1000 en A1

SISTEMA DI RIFERIMENTO LTF 2004c /
SYSTEME DE REFERENCE LTF 2004c

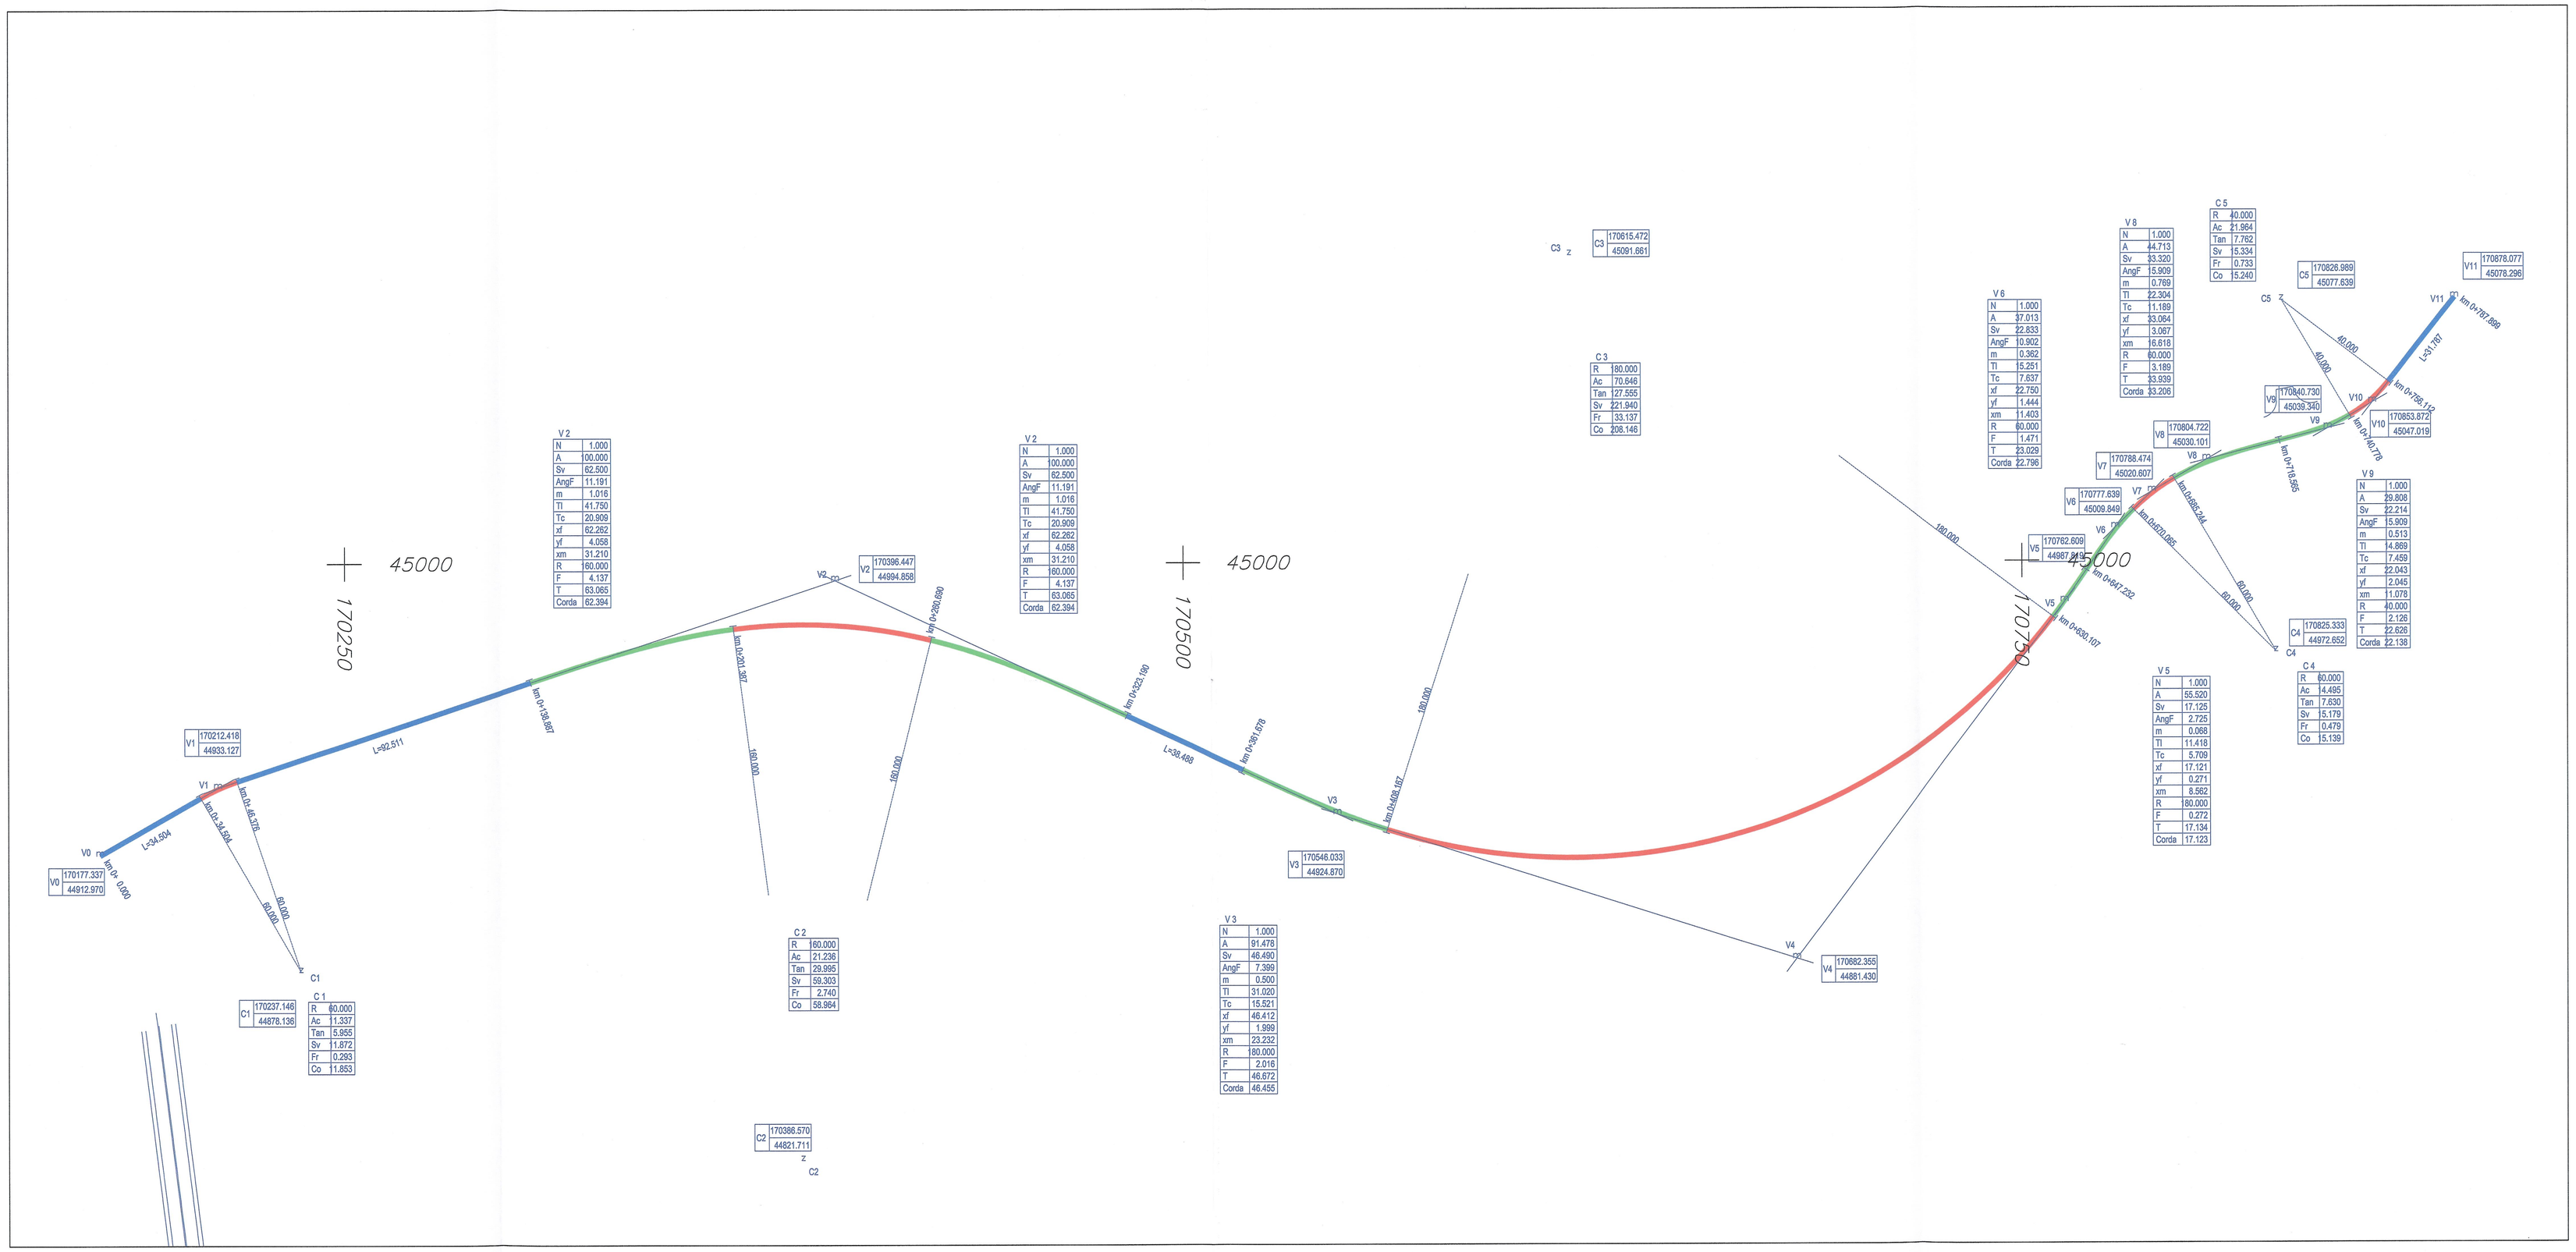

SCALA GRAFICA 1:1000
ECHELLE GRAPHIQUE 1:1000

0 10 20 50 100 m

N

RIFERIMENTI / REFERENCES :

PD2_C3A_0051_50-70-10_10-01_Relazione tecnico - illustrativa;
PD2_C3A_4068_50-71-00_30-13_Fasi realizzative - FASE 2 - Planimetria;
PD2_C3A_4070_50-71-00_30-15_Fasi realizzative - FASE 2 - Profilo longitudinale;
PD2_C3A_6484_33-50-35_30-05_Dossier fasi realizzative Nord Dora

PIANO DI LOCALIZZAZIONE / VUE D'ENSEMBLE

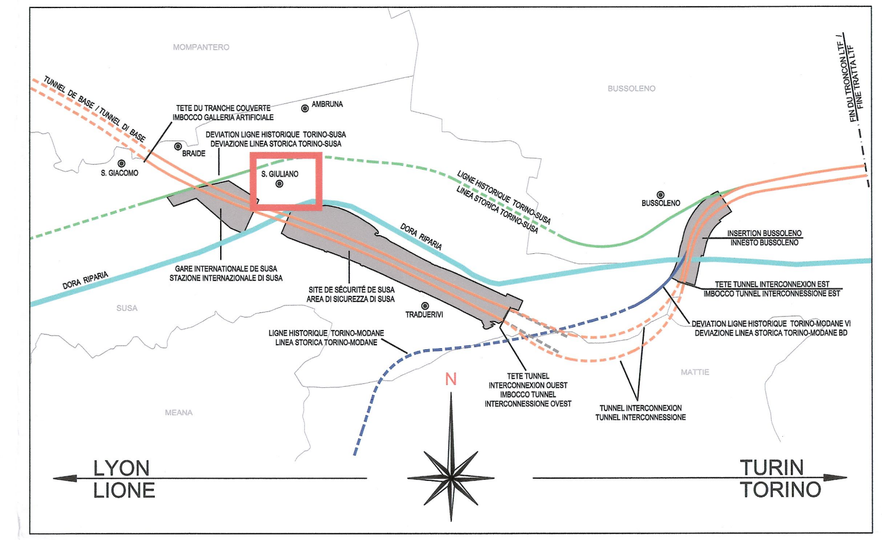

LIAISON LYON - TURIN / COLLEGAMENTO TORINO - LIONE

Partie commune franco-italienne
Section transfrontalière

Parte comune italo-francese
Sezione transfrontaliera

NOUVELLE LIGNE LYON TURIN - NUOVA LINEA TORINO LIONE
PARTIE COMMUNE FRANCO-ITALIENNE - PARTE COMUNE ITALO-FRANCESE

REVISION DE L'AVANT-PROJET DE REFERENCE - REVISIONE DEL PROGETTO DEFINITIVO
CUP C11J05000030001

GENIE CIVIL - OPERE CIVILI
PLAINE DE SUSA - PIANA DI SUSA
SS25 ET VOIRIE LOCAL - SS25 E VIABILITA' LOCALE
GENERALITES INFRASTRUCTURE ROUTIERE -
ELABORATI GENERALI INFRASTRUTTURA STRADALE

PHASES DE REALIZATION - PHASE 2 - VUE EN PLAN DE TRACEMENT
FASI REALIZZATIVE - FASE 2 - PLANIMETRIA DI TRACCIAMENTO

Indice	Date / Data	Modifications / Modifiche	Etabli par / Concepito da	Vérifié par / Controllato da	Autorisé par / Autorizzato da
0	25/01/2013	Première diffusion / Prima emissione	G. VERGNANO (St. Quaranta)	M. RUSSO C. OGNIBENE	L. CHANTRON M. PANTALEO
A	08/02/2013	Révision suite aux commentaires LTF / Revisione a seguito commenti LTF	G. VERGNANO (St. Quaranta)	M. RUSSO C. OGNIBENE	L. CHANTRON M. PANTALEO

Tecnimont Civil Construction
Dott. Ing. Aldo Mancarella
Ordine Ingegneri Prov. TO n. 6621 P.I.

ORDINE DEGLI INGEGNERI DELLA PROVINCIA DI TORINO
DOTT. ING.
RUSSO MARCO
ISCRITTO ALL'ALBO
PROFESSIONALE
COL.N. 12268

Code Doc	P	D	2	C	3	A	T	S	3	4	0	6	9	A
	Phase / Fase			Sigle étude / Sigla			Émetteur / Emittente			Numéro				Indice

A	P	P	L	A
Statut / Stato			Type / Tipo	

INDIRIZZO GED / ADRESSE GED	C3A	#	#	50	71	00	30	14

ÉCHELLE / SCALA
1:1000

LTF sas - 1091 Avenue de la Boisse BP 80631 - F-73006 CHAMBERY CEDEX (France)
Tél.: +33 (0 4.79.68.56.50 - Fax: +33 (0 4.79.68.56.75
RCS Chambéry 439 556 982 - TVA FR 03439556982

Propriété LTF Tous droits réservés - Proprietà LTF Tutti i diritti riservati

Ce projet est cofinancé par l'Union Européenne (UE-TRENS)

Questo progetto è cofinanziato dall'Unione europea (TEN-T)

Legenda / Légende

Parametri archi circolari

R	Raggio
Ac	Angolo al centro
Tan	Tangente
Sv	Sviluppo
Fr	Freccia
Co	Corda

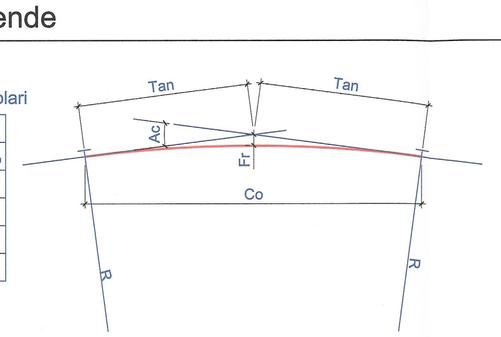

Parametri clotoidi
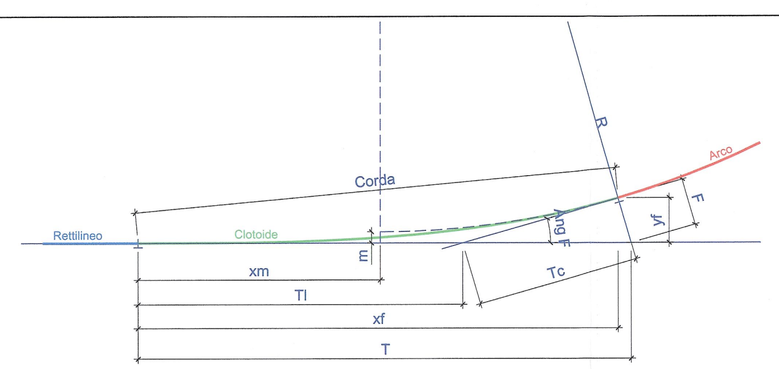
N	Parametro N
A	Parametro A
Sv	Sviluppo
AngF	Angolo finale
m	scostamento
Tl	Tangente lunga
Tc	Tangente corta
xf	x finale
yf	y finale
xm	x m
R	Raggio finale
F	F
T	T
Corda	Corda