



Piana di Susa / Plaine de Susa
 Planimetria Rotatoria Susa (A2) provvisoria / Vue en plan rond-point Susa (A2) provisoire
 Scala 1:250 in A1 / Echelle 1:250 en A1

SISTEMA DI RIFERIMENTO LTF 2004c /
 SYSTEME DE REFERENCE LTF 2004c

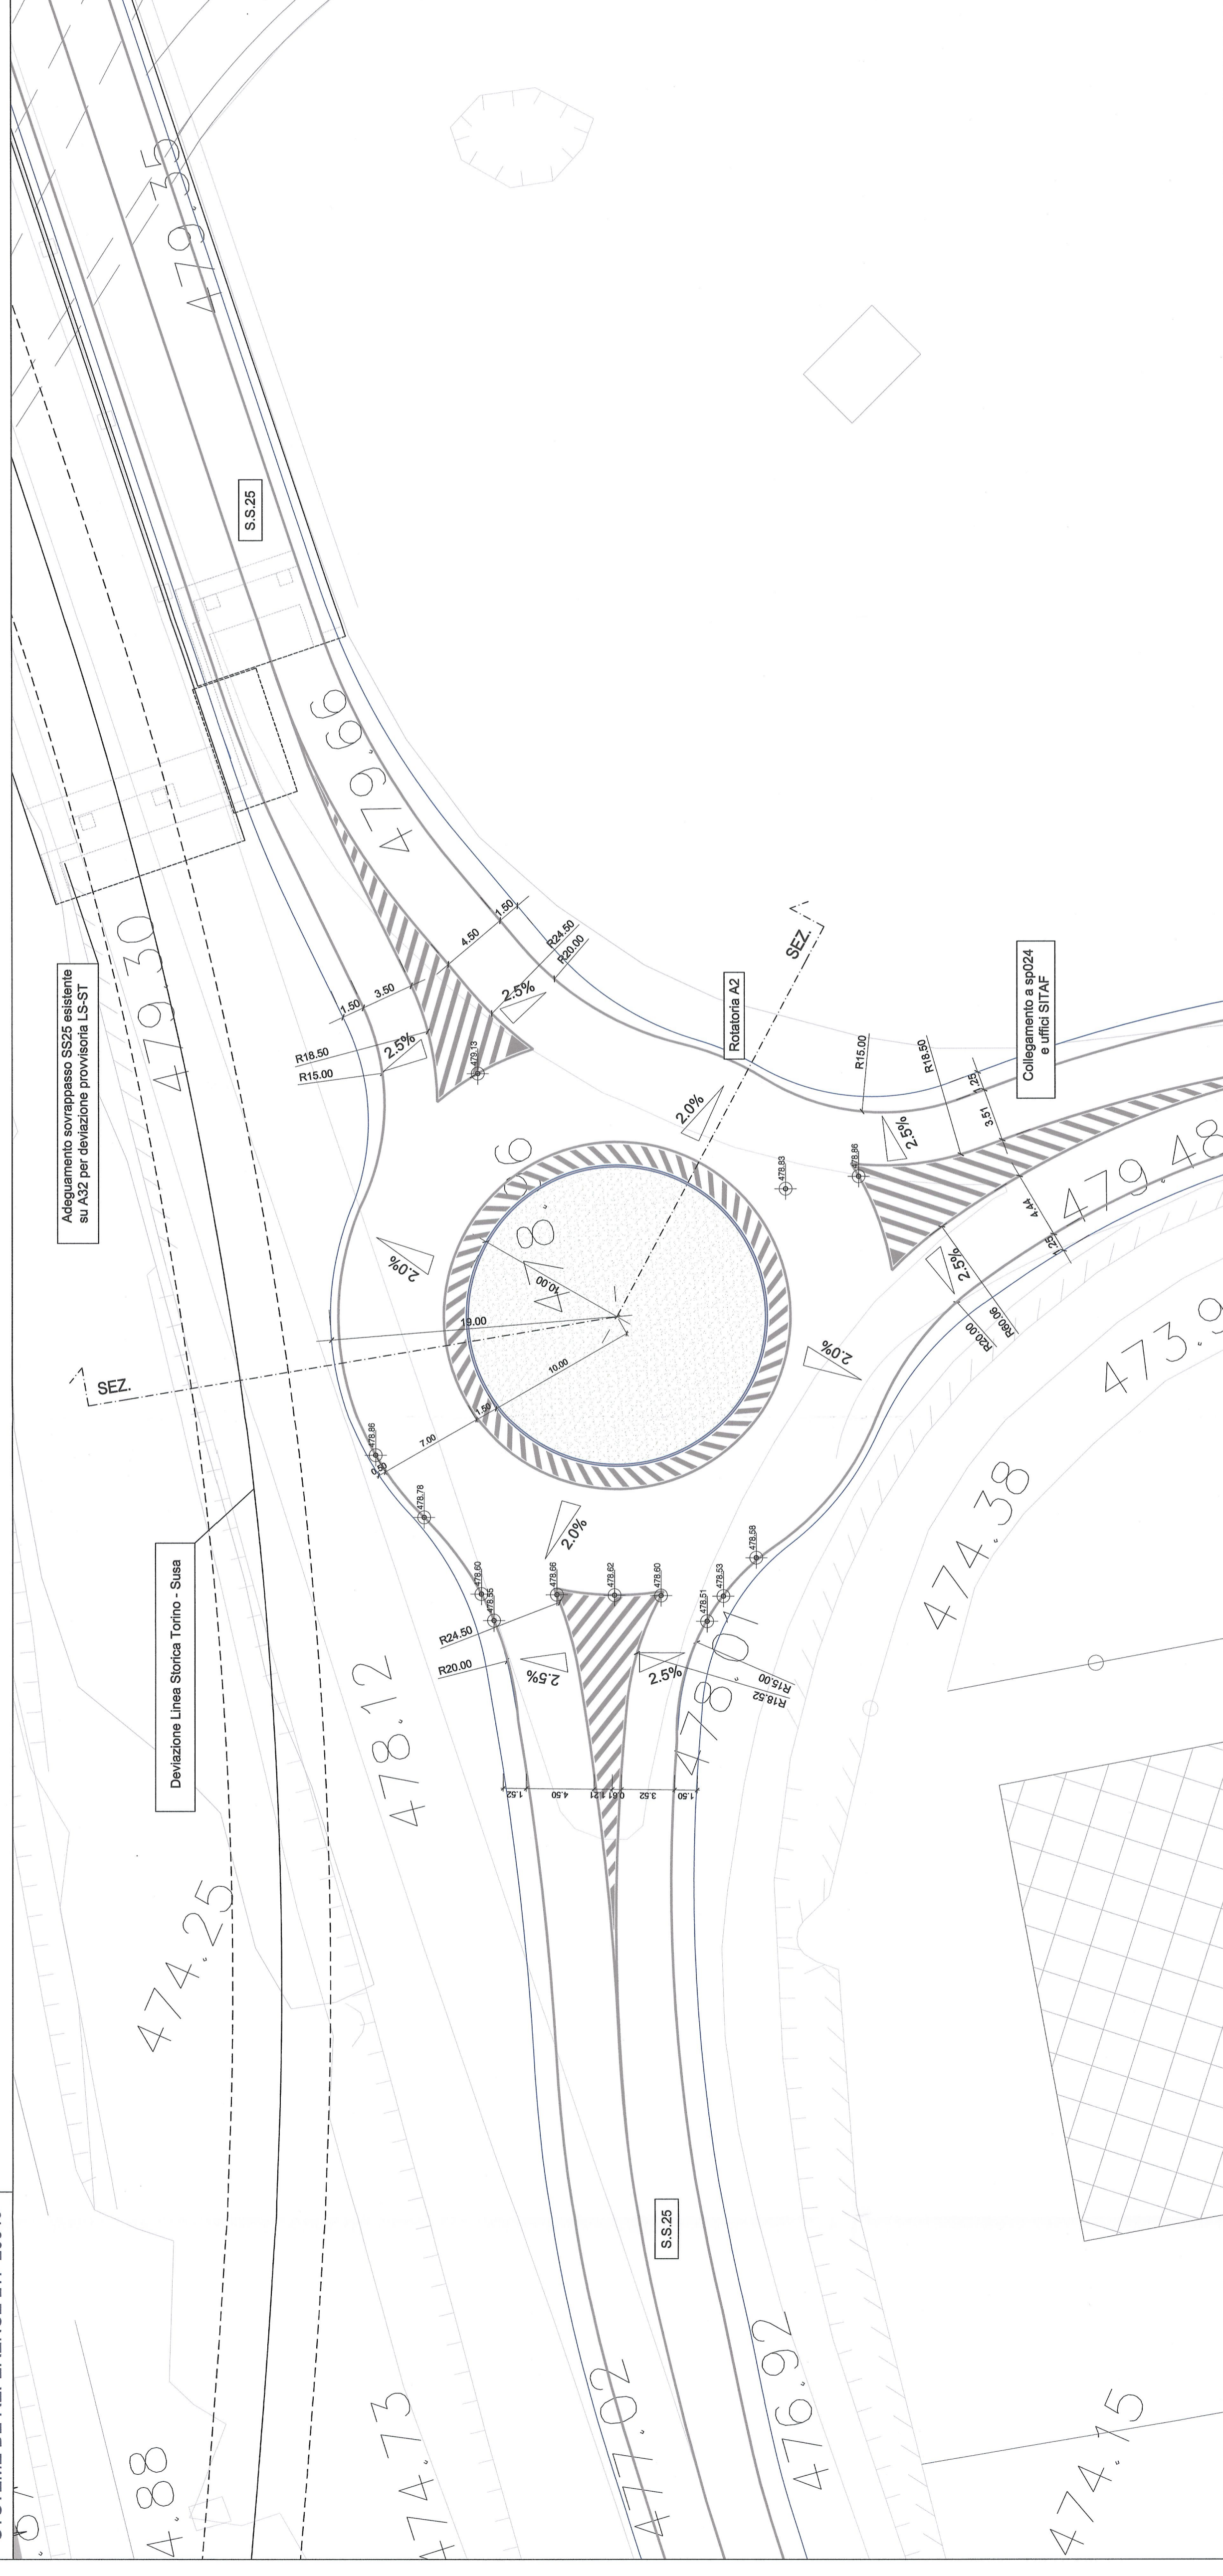

RIFERIMENTI / REFERENCES:
 PD2_C3A_0051_50-70-10_10-01 Relazione tecnico - illustrativa;
 PD2_C3A_4066_50-71-00_30-13 Fasi realizzative - FASE 2 - Planimetria;
 PD2_C3A_4071_50-71-00_30-16 Fasi realizzative - FASE 2 - Innessiti;
 PD2_C3A_6484_33-50-35_30-05 Dossier fasi realizzative Nord Dora

PIANO DI LOCALIZZAZIONE / VUE D'ENSEMBLE

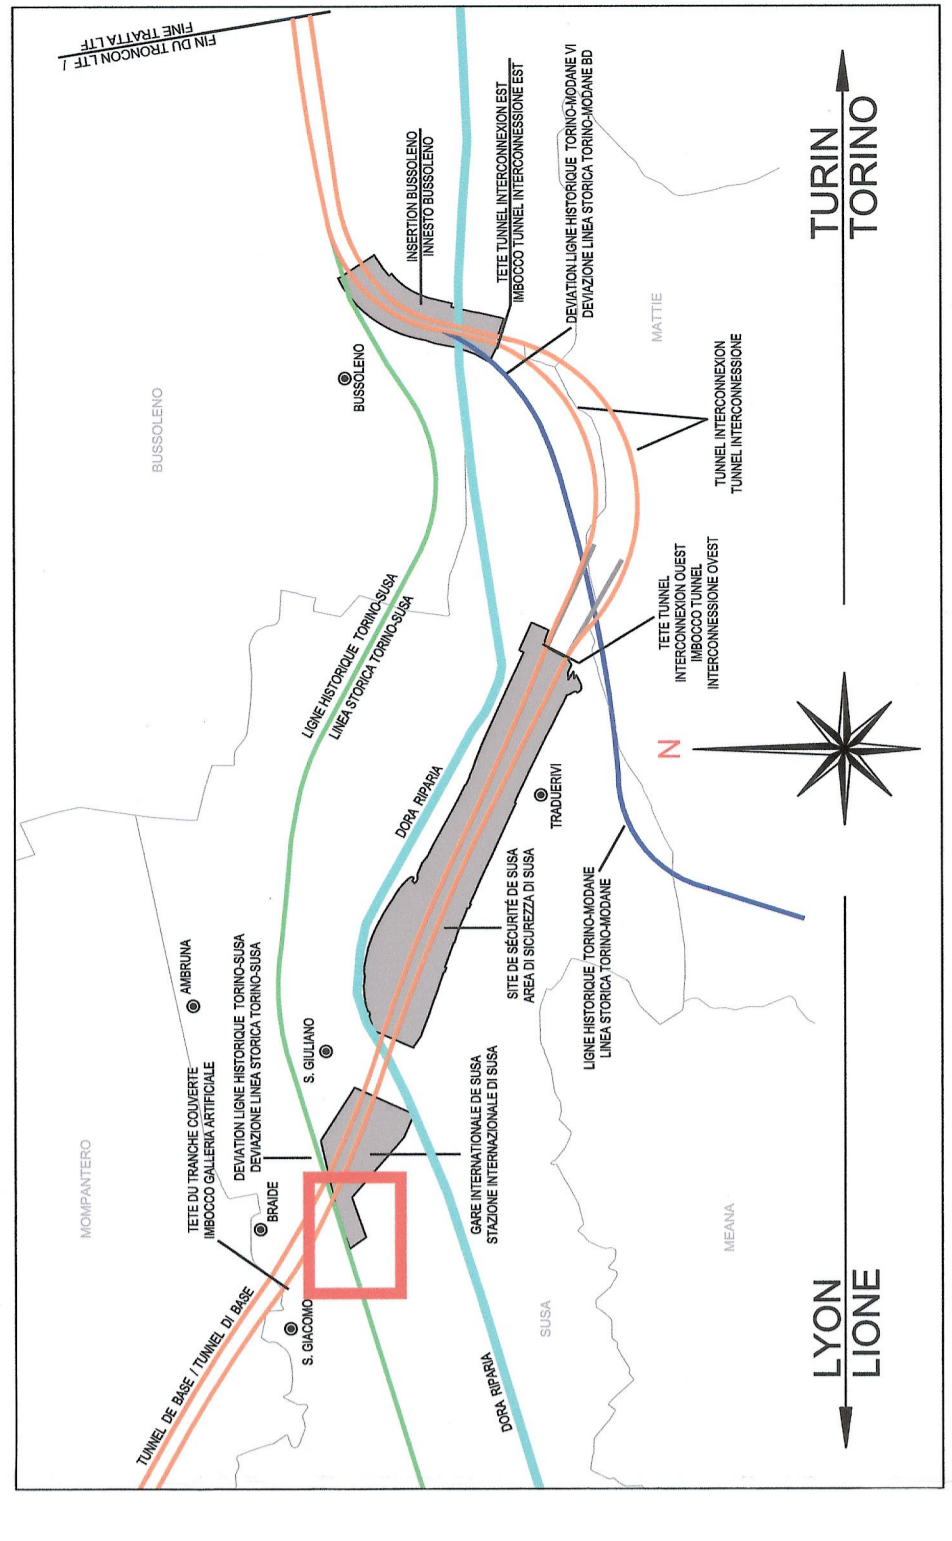

LIAISON LYON - TURIN / COLLEGAMENTO TORINO - LIONE
 Parte commune italo-francese
 Sezione transfrontaliera


NOUVELLE LIGNE LYON TURIN - NUOVA LINEA TORINO LIONE
 PARTIE COMMUNE FRANCO-ITALIENNE - PARTE COMUNE ITALO-FRANCESE
 REVISION DE L'AVANT-PROJET DE REFERENCE - REVISIONE DEL PROGETTO DEFINITIVO
 CUP C11J05000030001

GENIE CIVIL - OPERE CIVILI
 PLAINE DE SUSAS - PIANA DI SUSAS
 SS25 ET VOIRIE LOCAL - SS25 E VIABILITA' LOCALE
 GENERALITES INFRASTRUCTURE ROUTIERE -
 ELABORATI GENERALI INFRASTRUTTURA STRADALE

VUE EN PLAN DES PHASES DE REALIZATION - PHASE 2 - ROND-POINT SUSAS (A2)
 PLANIMETRIA DELLE FASI REALIZZATIVE - FASE 2 - ROTATORIA SUSAS (A2)




| Idoneità | Data / Data | Modificazioni / Modifica | Verificati per / Controllati da | Autore / Autorizzato da |
|----------|-------------|---|--|---|
| 0 | 25/10/2013 | Profilo definitivo / Profilo definitivo | G. VERONANO (IS. Quaranta) M. RUSSO C. CONSERE | L. CANTONNI M. PANTALEO |
| A | 09/02/2013 | Revisione sulle aree commentate LTF / Revisione a seguito comment LTF | G. VERONANO (IS. Quaranta) | G. VERONANO (IS. Quaranta) M. PANTALEO |

Technimont
 Dott. Ing. Aldo Magagnoli
 Ordine Ingegneri Provincia di Susa

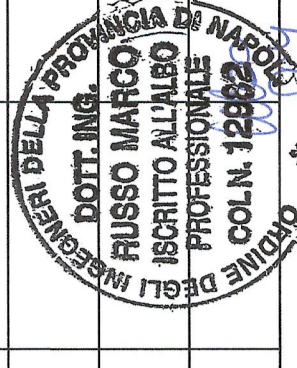

| Code Dnc | P | D | 2 | C | 3 | A | T | S | 3 | 4 | 0 | 7 | 2 | A | A | P | P | L | A | | | |
|--------------------------------|----|----|----|----|----|----|----|----|---|---|---|---|---|---|---|---|---|---|--------|--------|---------------|------------------|
| INDIRIZZO GED / ADRESSE GED | CA | II | II | 56 | 71 | 09 | 30 | 17 | | | | | | | | | | | Numero | Indice | Stato / Stato | Tipologia / Tipo |

1:250 / 1:100
 G.F. LYON TURIN FERROVAIRE
 LTF sas - 10010 Susa (TO) - Via S. Pietro 15 - Tel. 011-1375051 - Fax 011-1375052
 LTF sas - 10010 Susa (TO) - Via S. Pietro 15 - Tel. 011-1375051 - Fax 011-1375052
 LTF sas - 10010 Susa (TO) - Via S. Pietro 15 - Tel. 011-1375051 - Fax 011-1375052

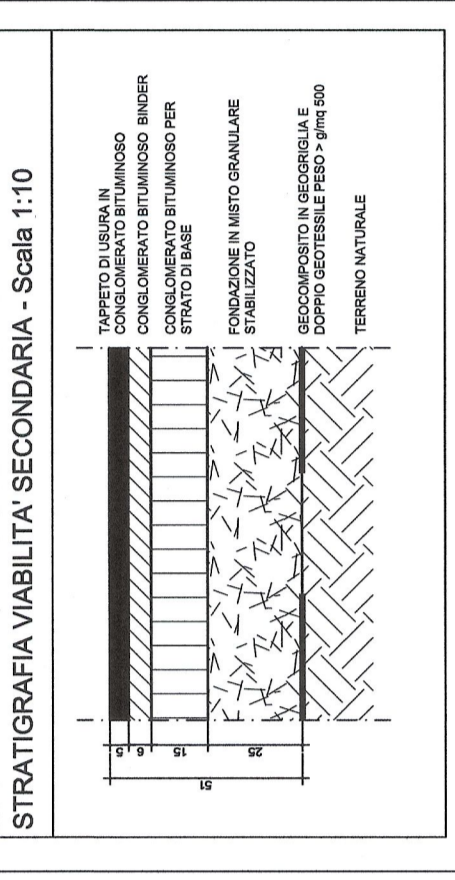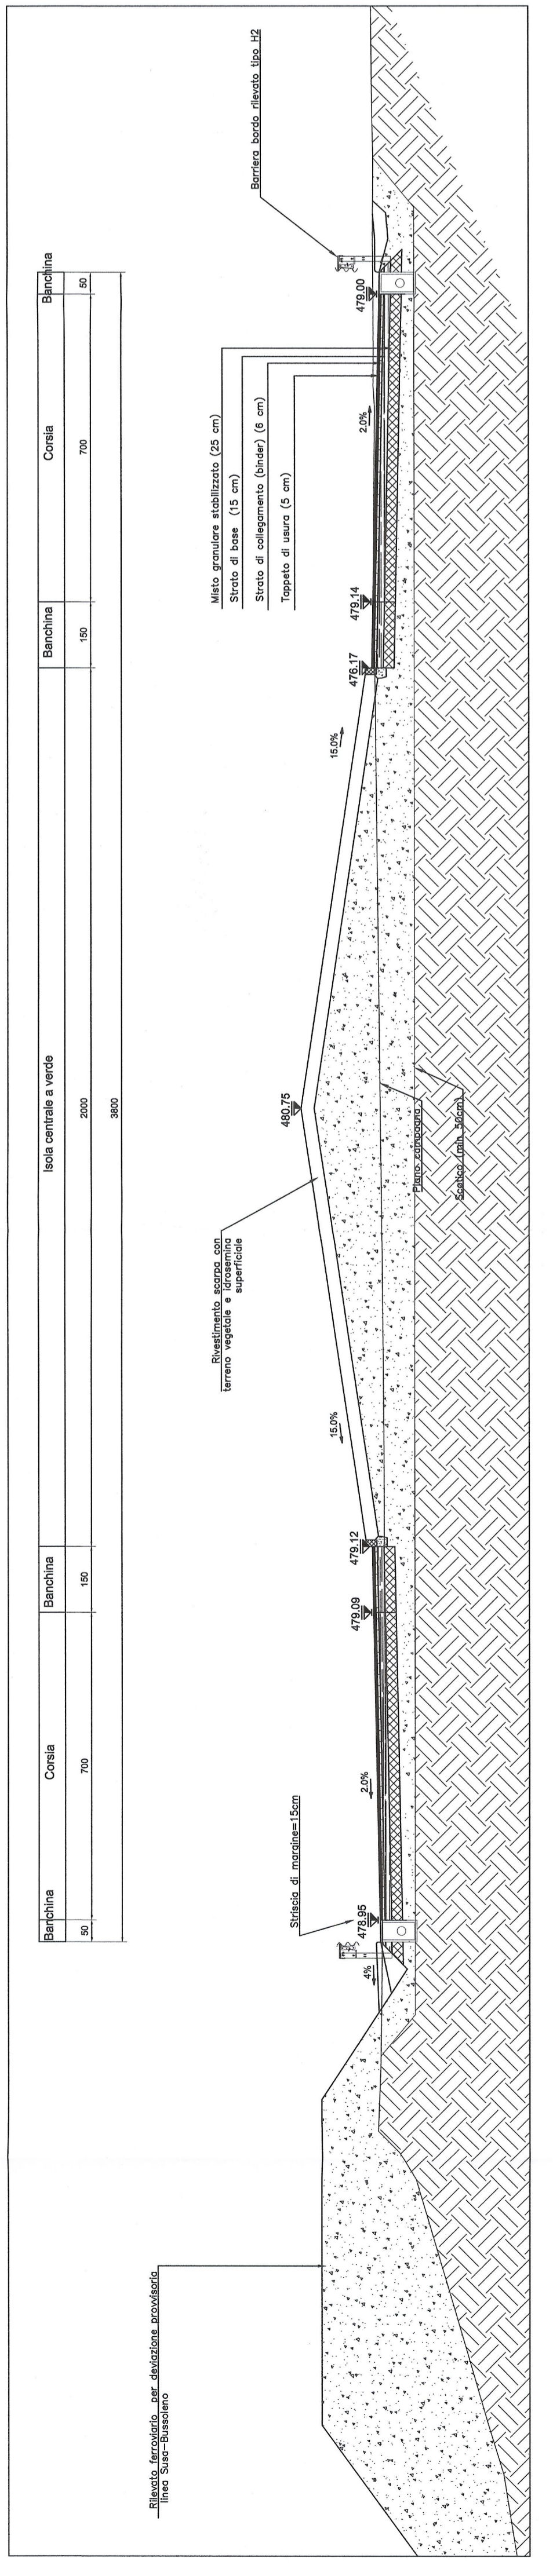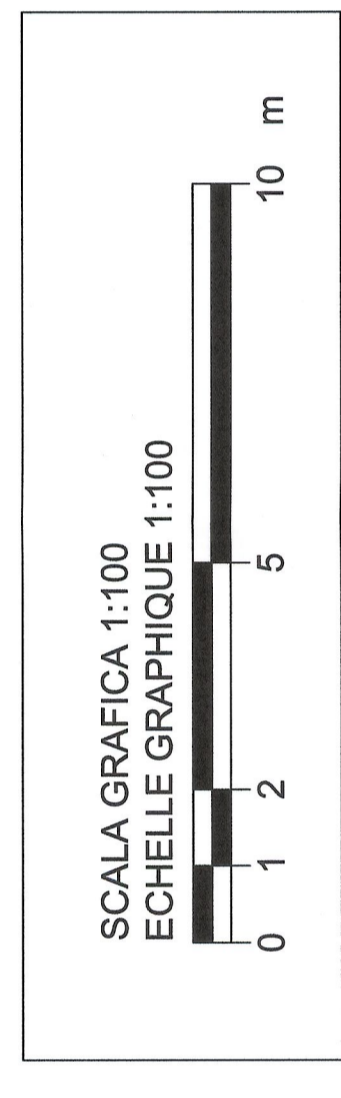

Sezione tipo Rotatoria Susa (A2) provvisoria / Coupe type rond-point Susa (A2) provisoire
 Scala 1:100 in A1 / Echelle 1:100 en A1

| Struttura | Spessore / Larghezza | Spessore / Larghezza | Spessore / Larghezza |
|------------|----------------------|----------------------|----------------------|
| Baranchina | 50 | 150 | 3000 |
| Concisa | 700 | 700 | 3000 |
| Baranchina | 100 | 700 | 3000 |
| Concisa | 700 | 700 | 3000 |
| Baranchina | 50 | 150 | 3000 |