




VIABILITA' DEFINITIVA - LOCALITA' TRADUQUERVI NORD
SCALA 1:500

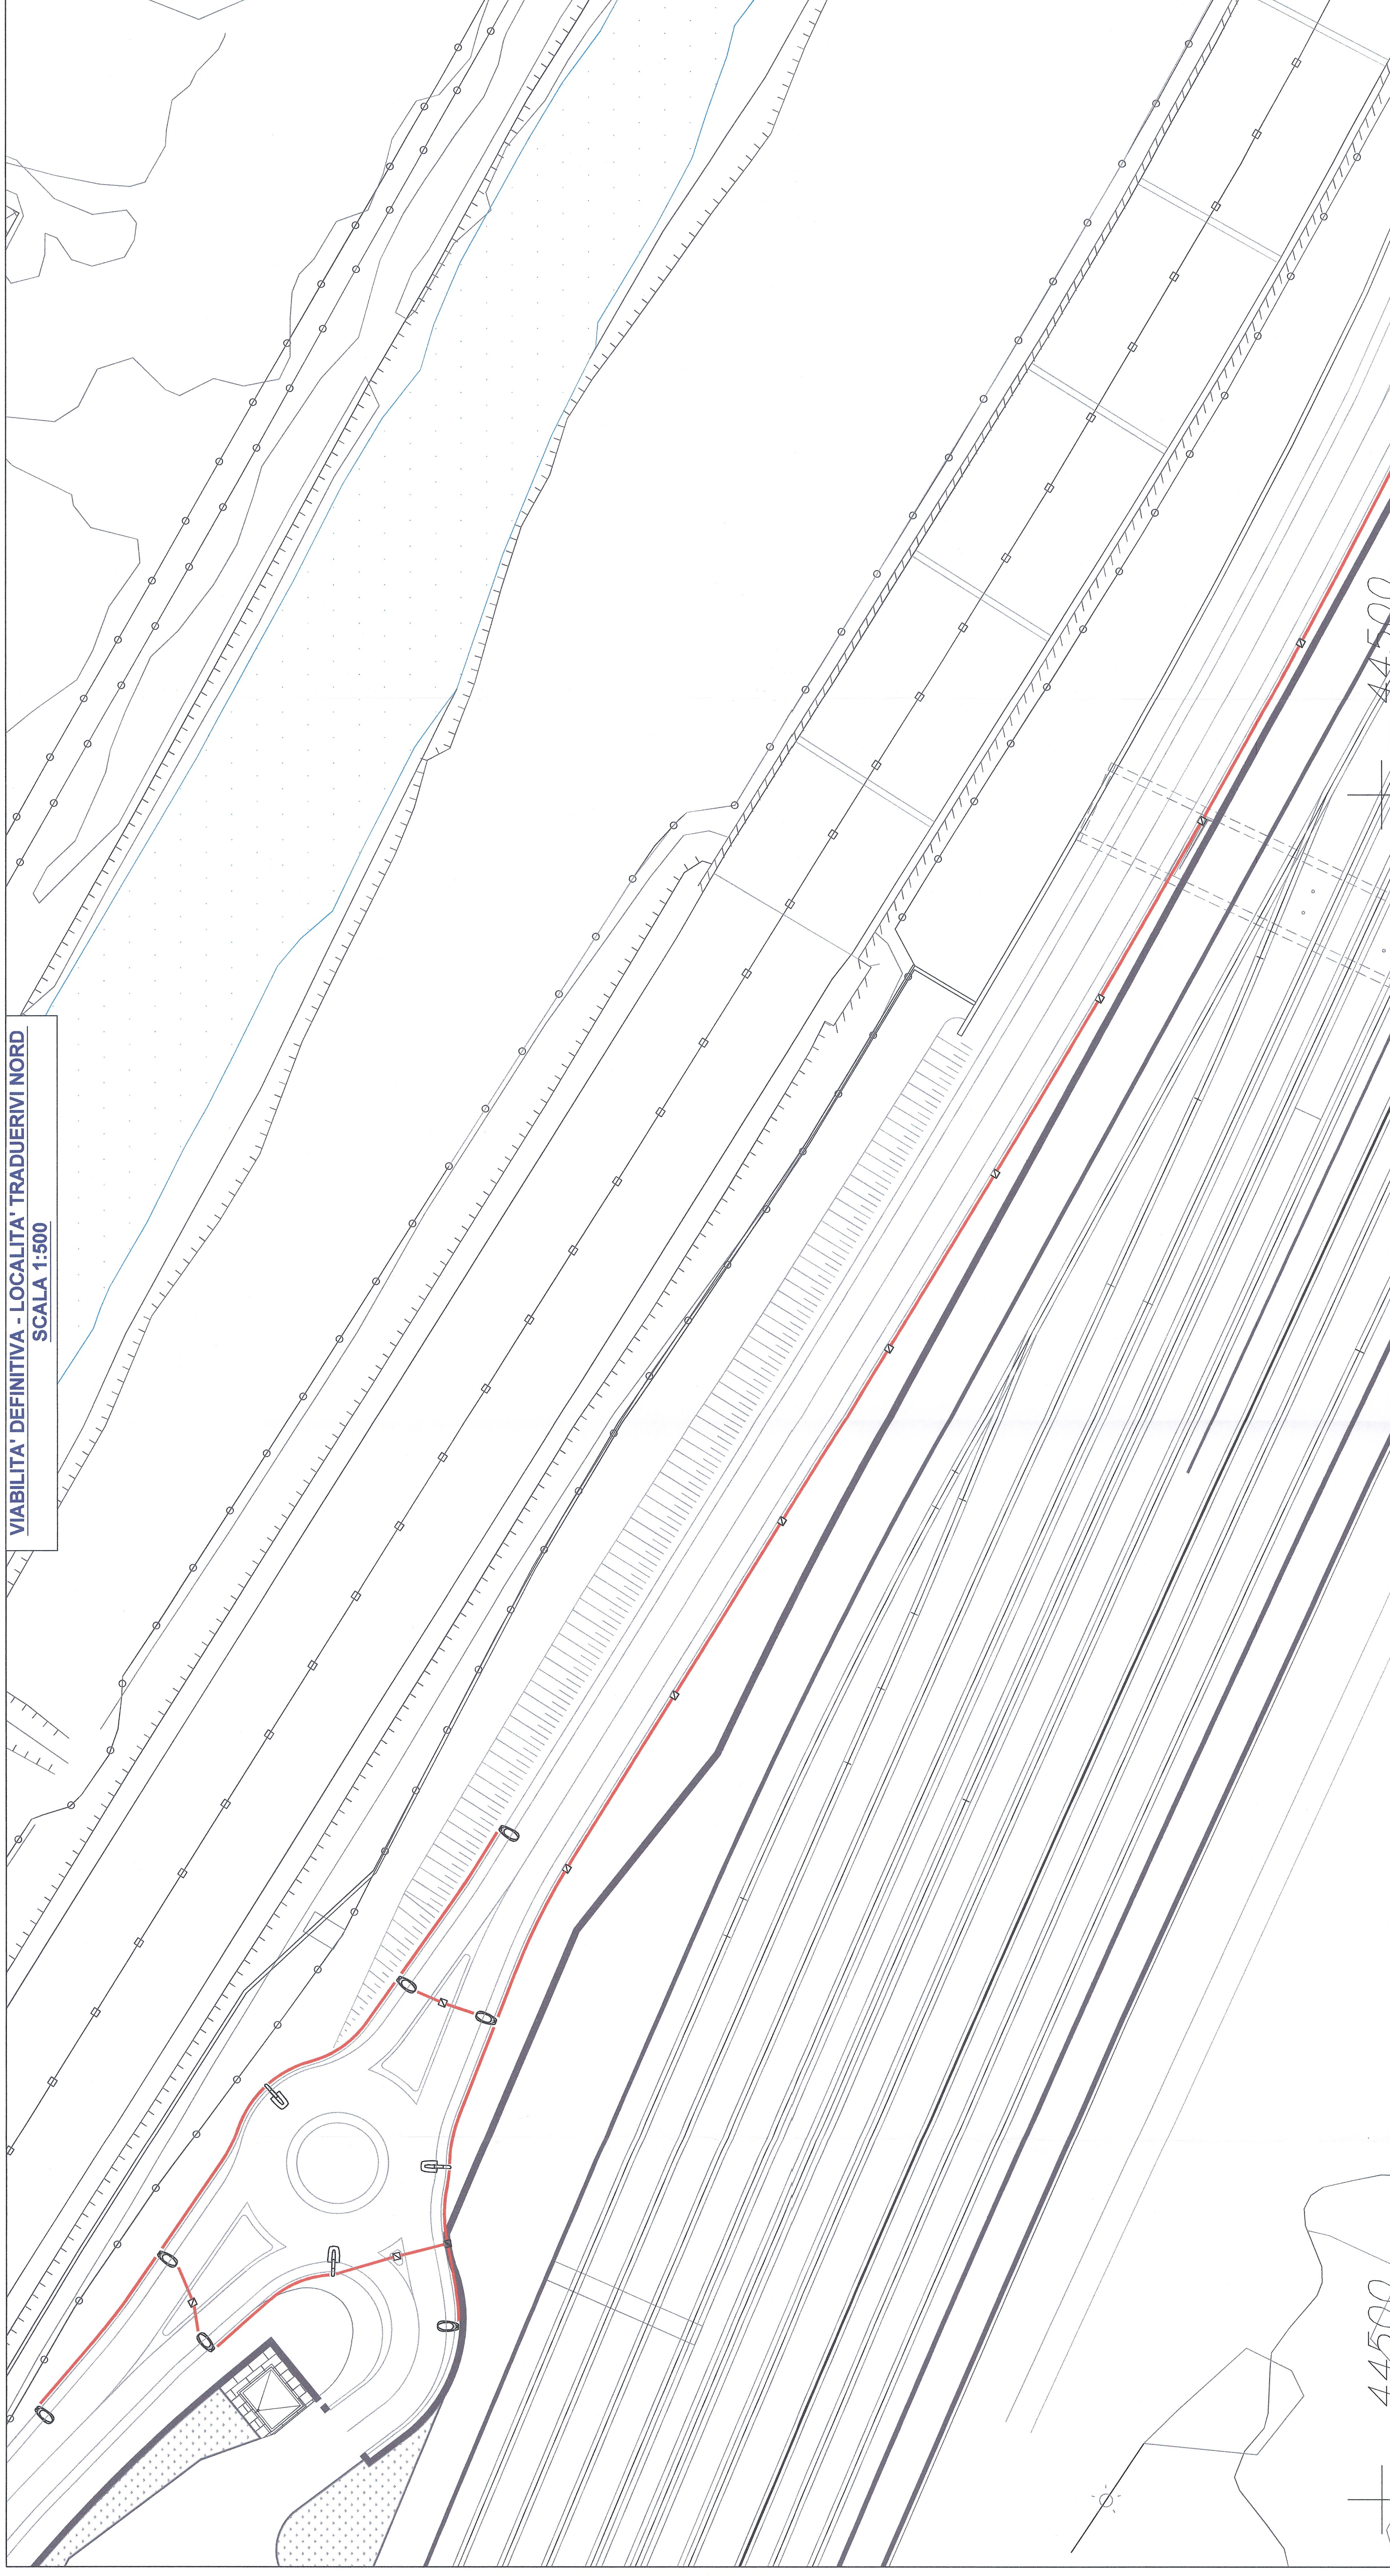


DETTAGLI ILLUMINAZIONE PUBBLICA

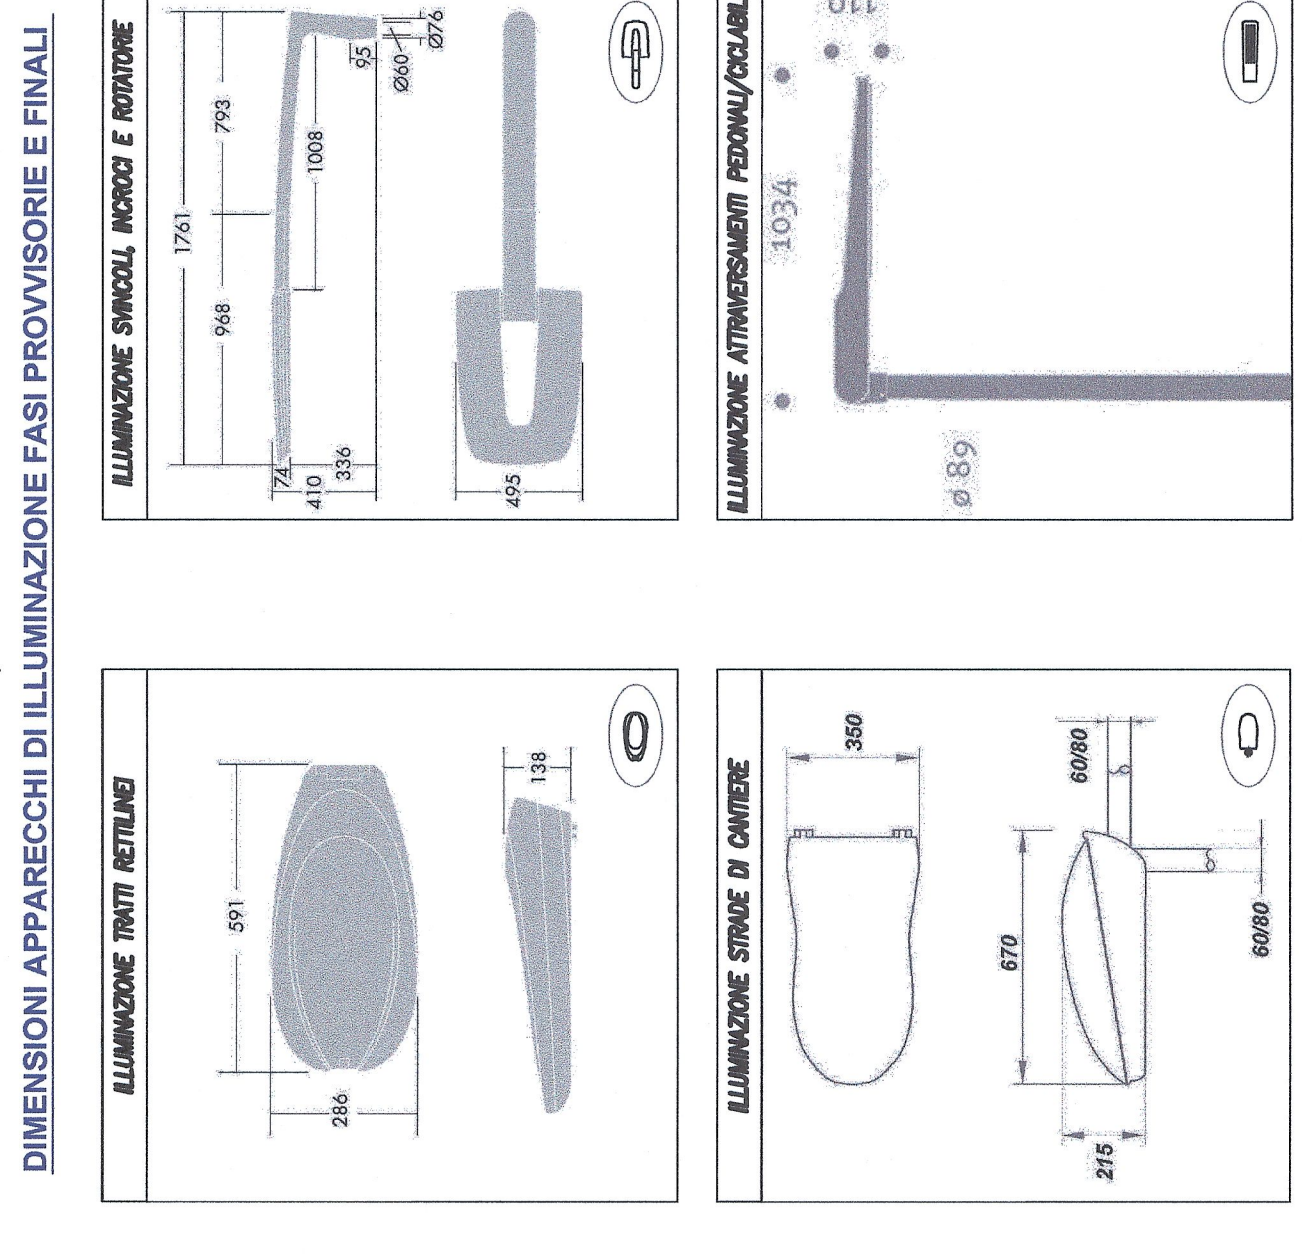


PARTICOLARE POZZETTO TIPO - PLINTO DI FONDAZIONE

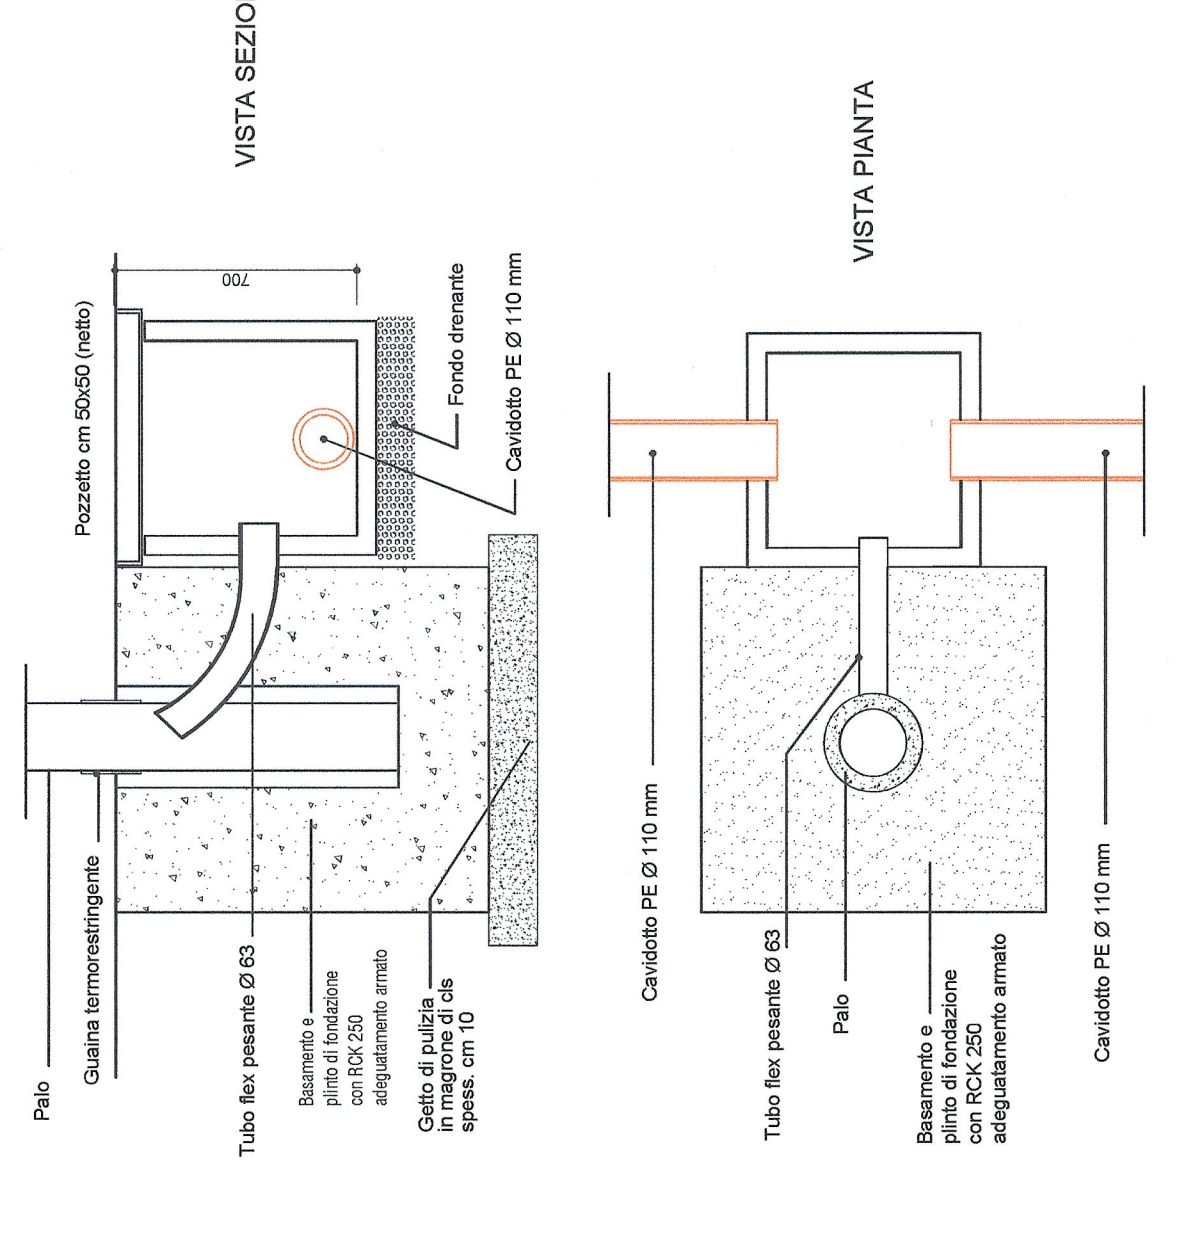


PARTICOLARE SEZIONE D'INCASTRO

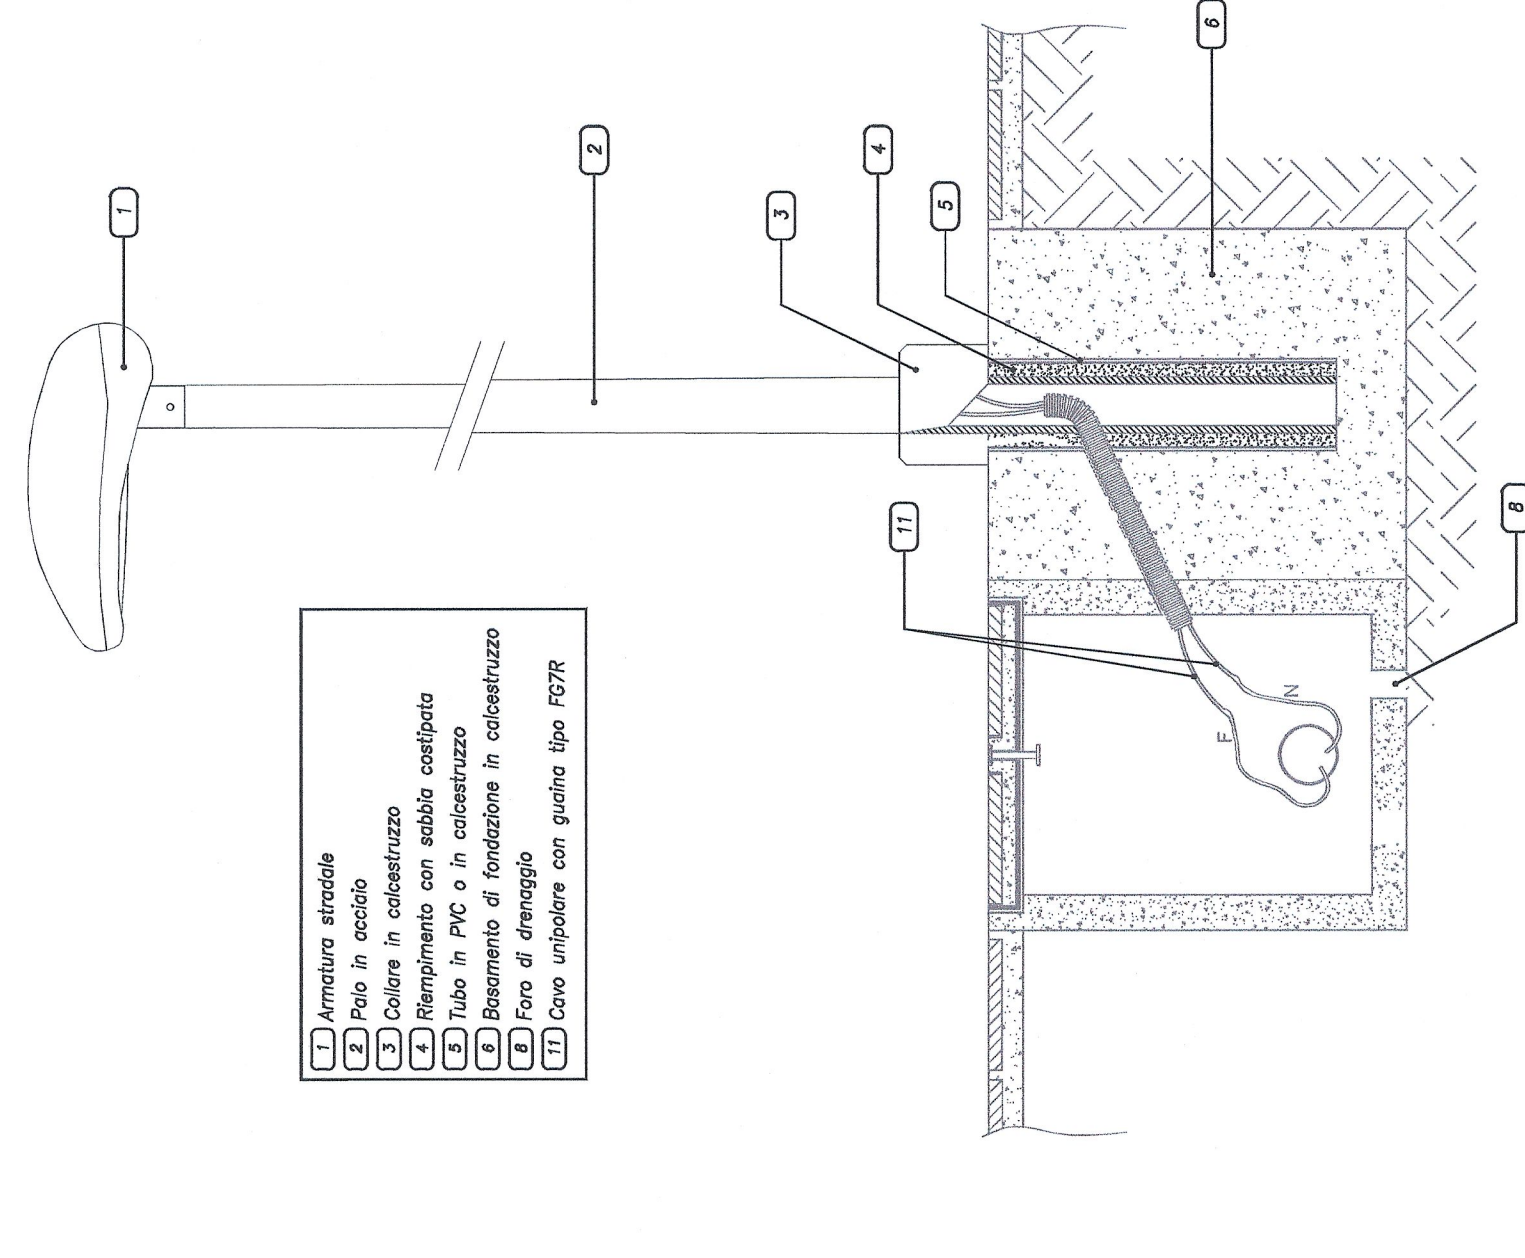


PARTICOLARE DISTANZA MINIMA DI RISPETTO CENTRI LUCE DA SEDE STRADALE

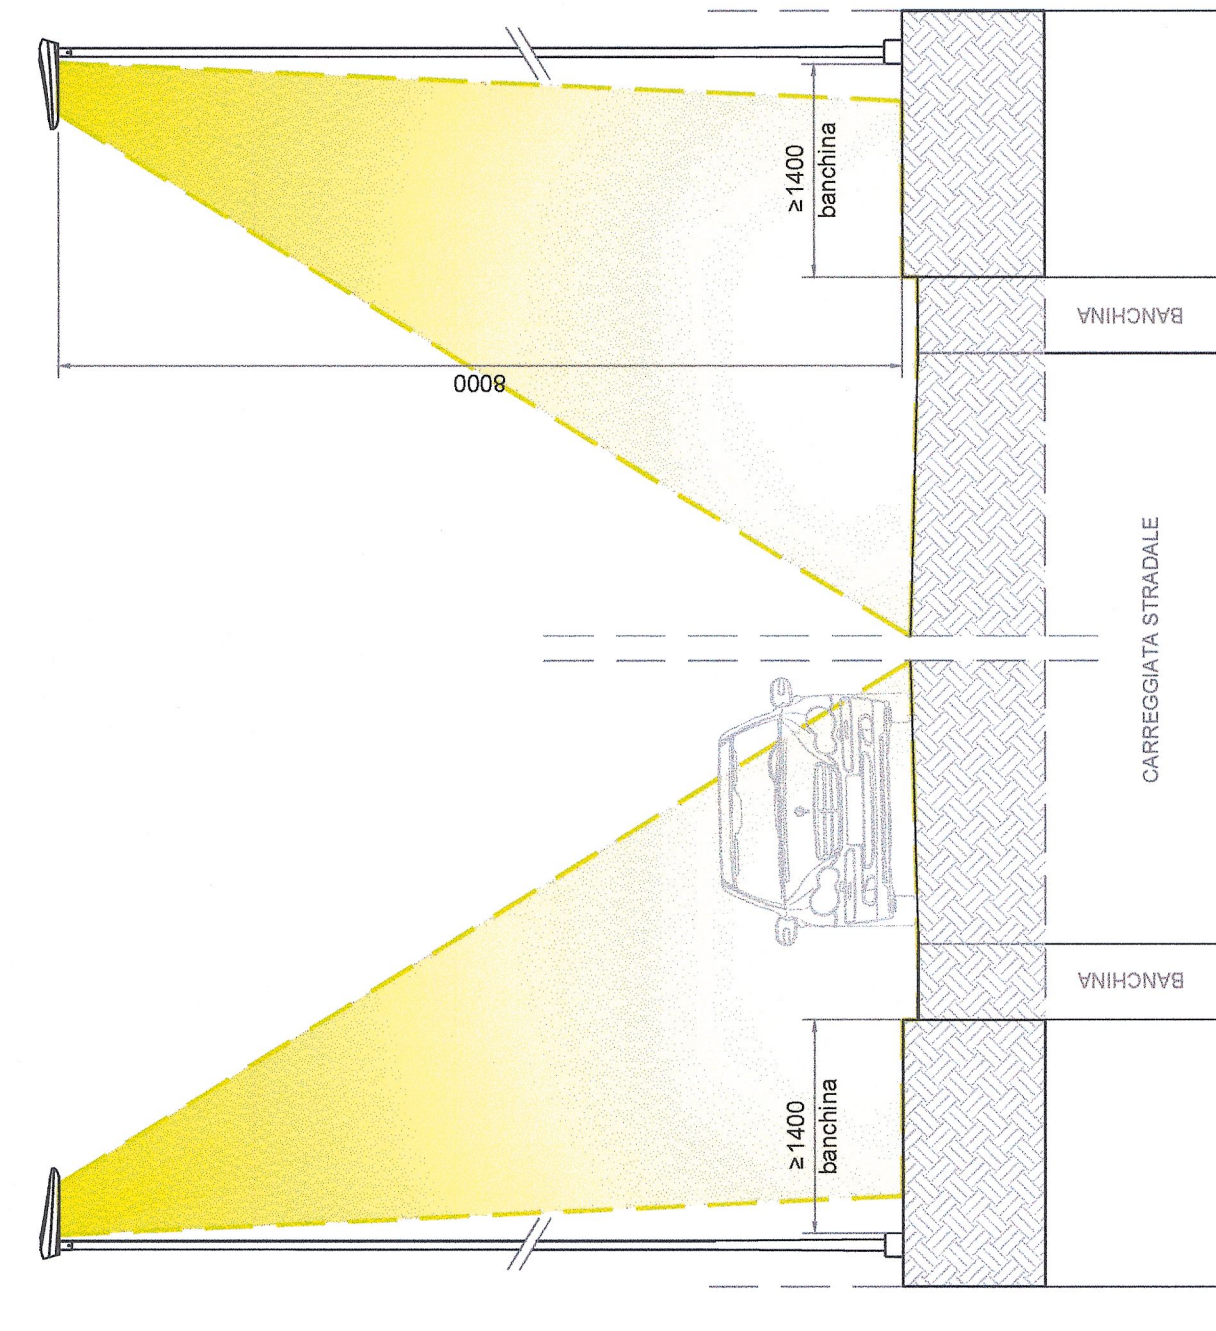

VIABILITA' DEFINITIVA - LOCALITA' TRADUQUERVI SUD
SCALA 1:500

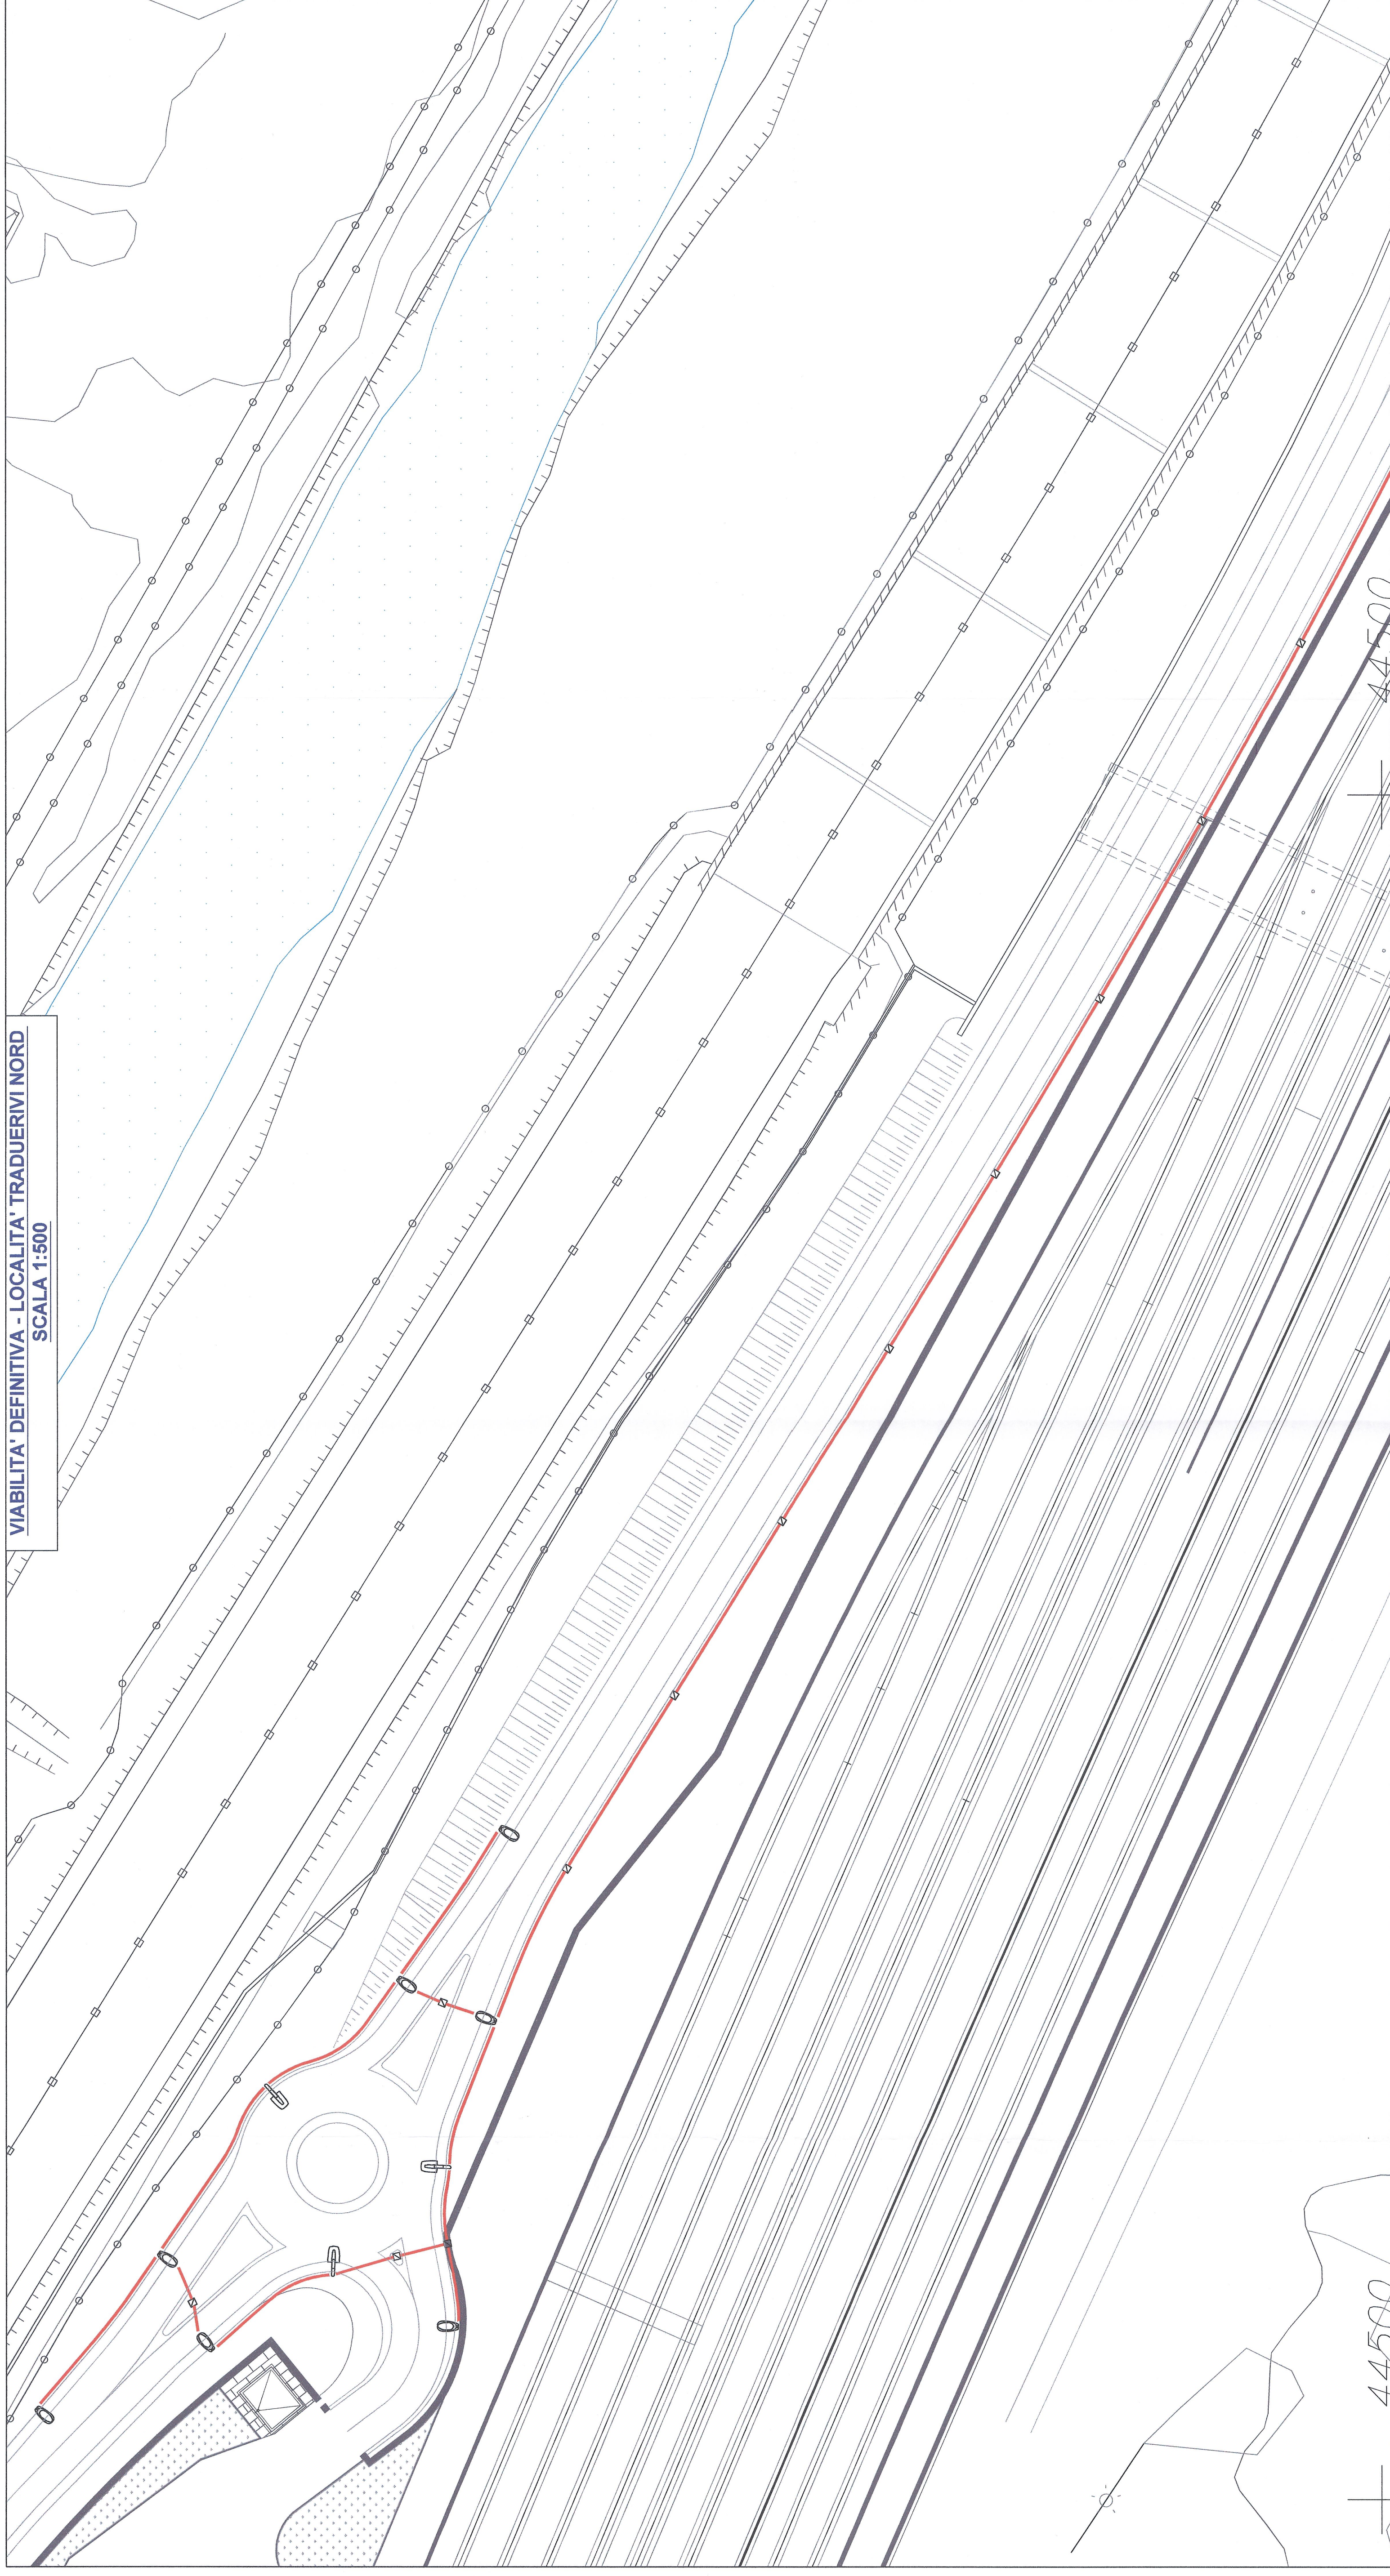


SCALA 1:500

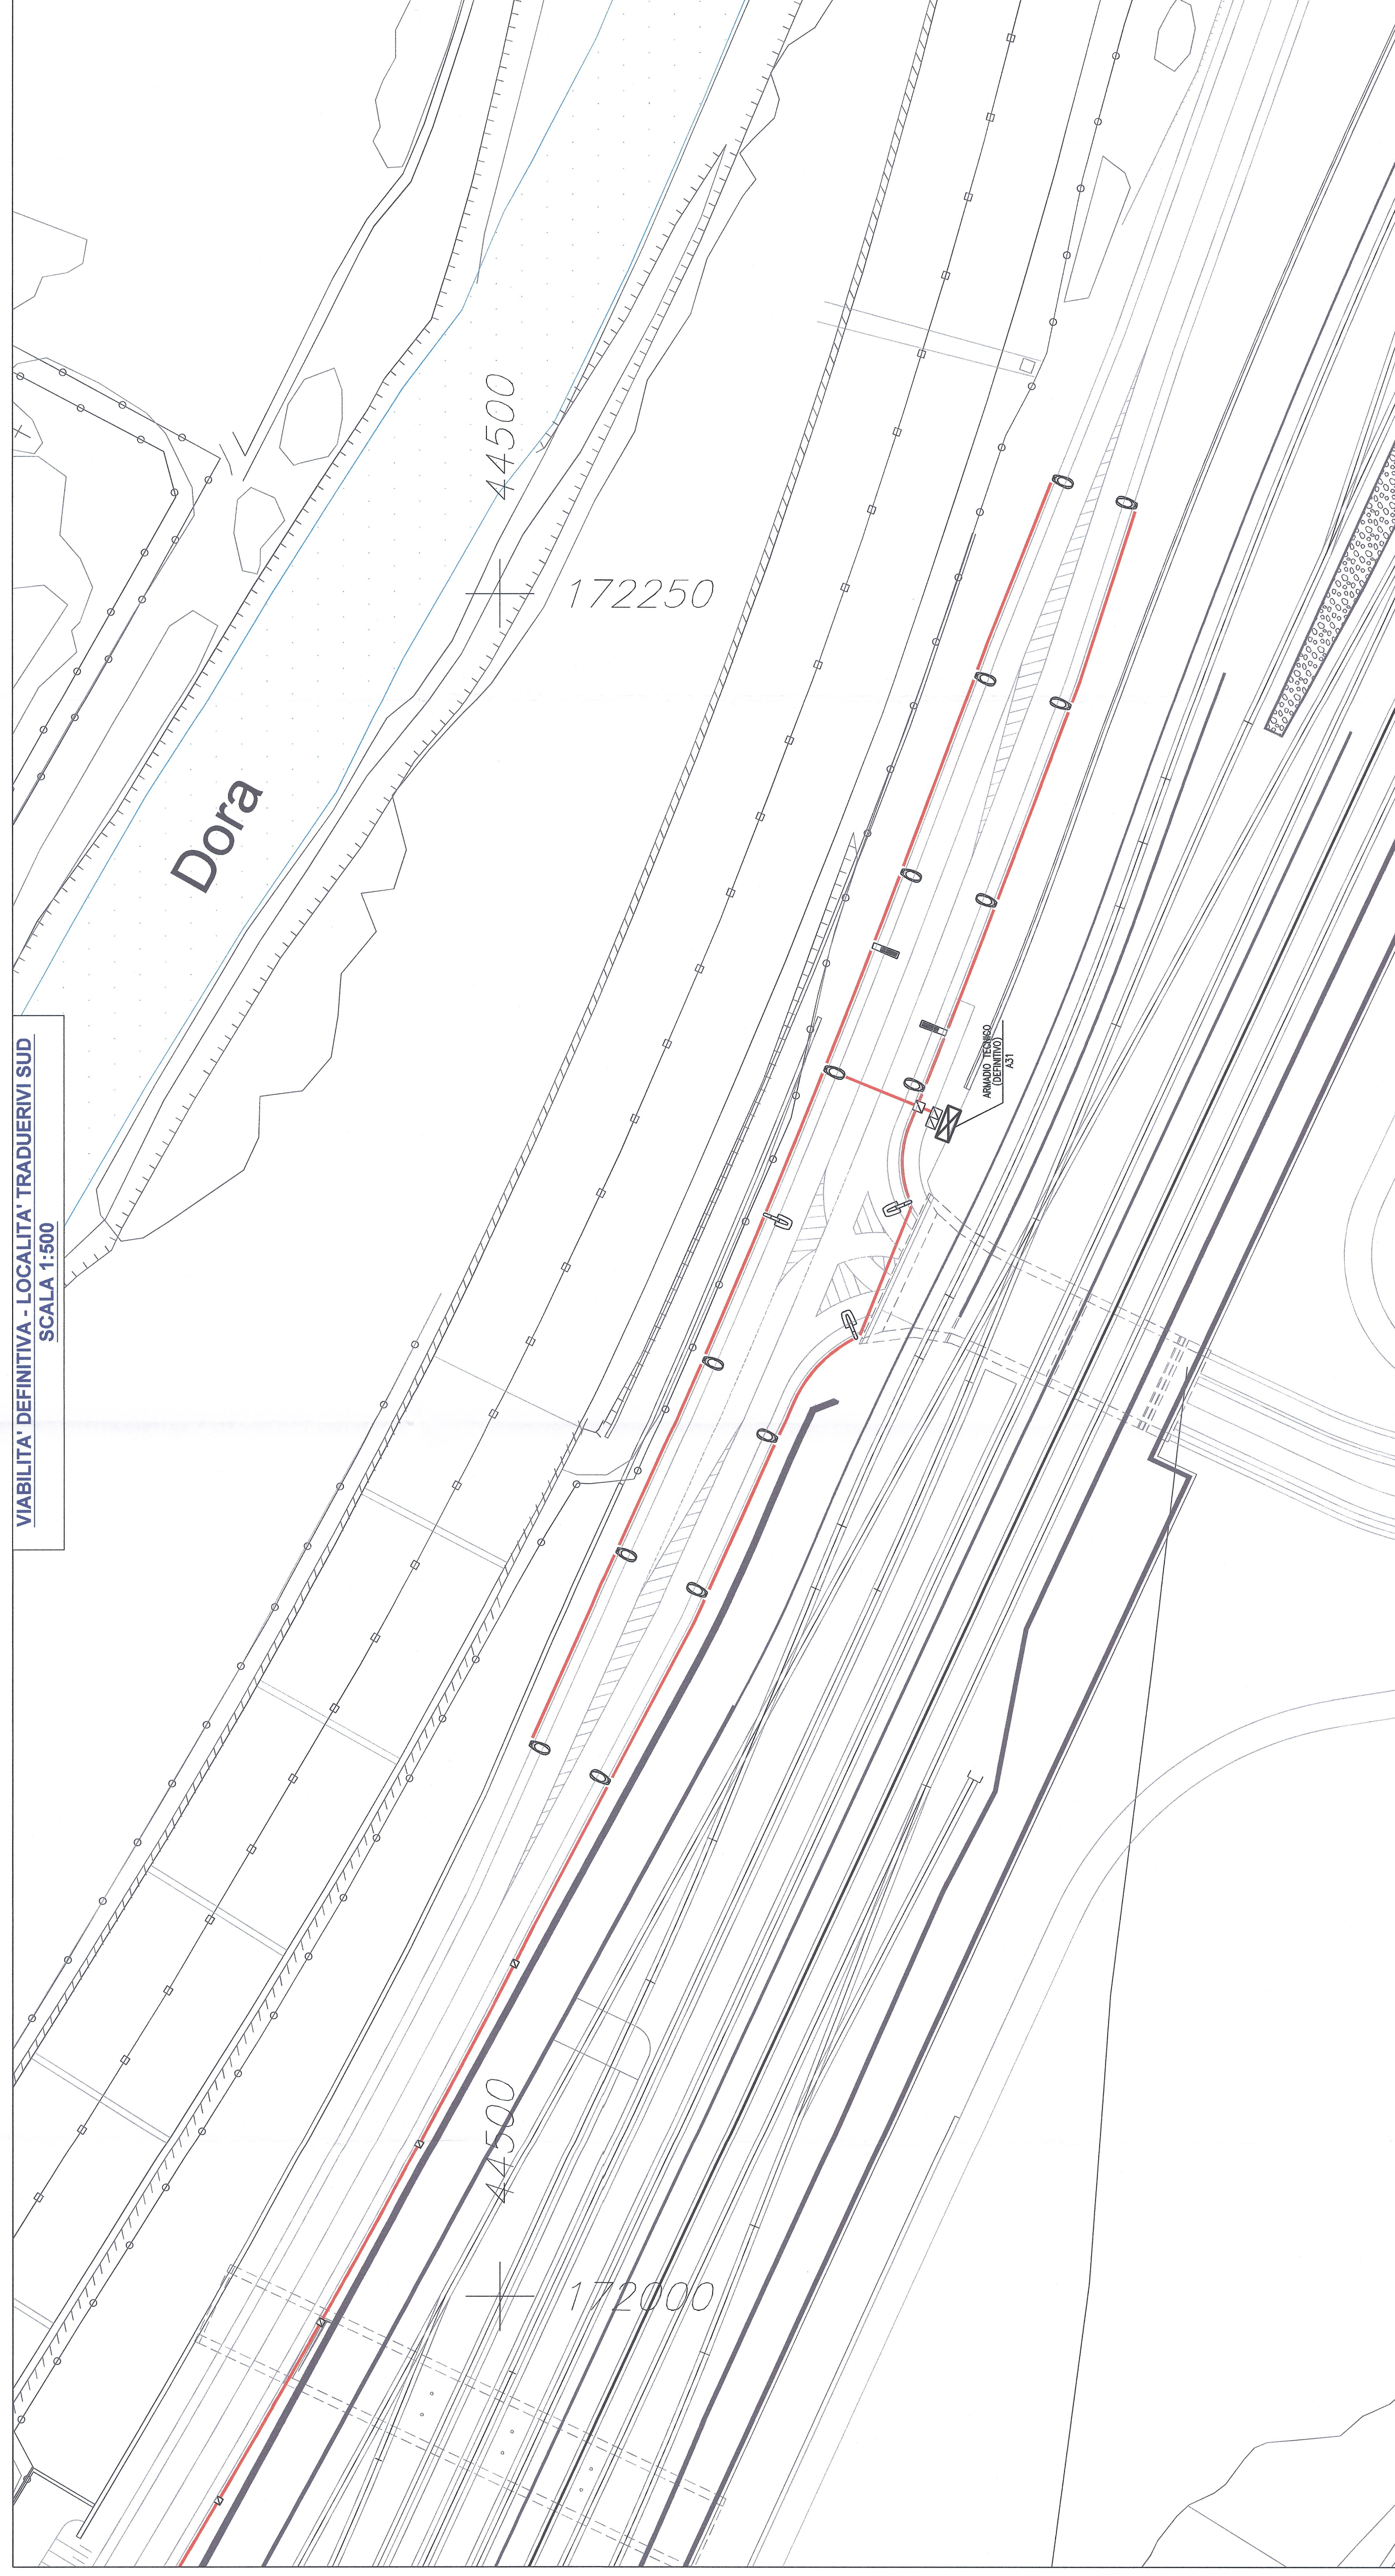

LEGENDA DEI SIMBOLI


Simbolo	Descrizione
NOTA BENE

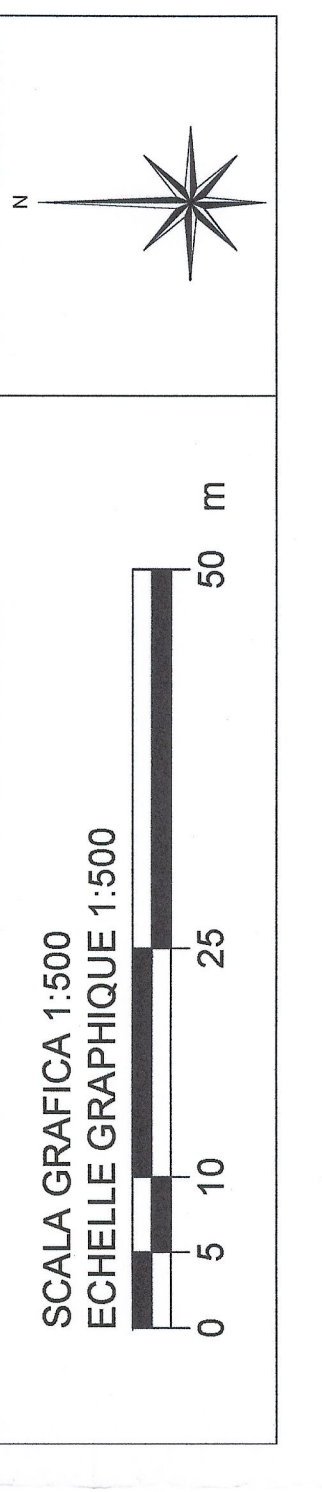

SISTEMA DI RIFERIMENTO LTF 2004c / SYSTEME DE REFERENCE LTF 2004c

RIFERIMENTI / REFERENCES:

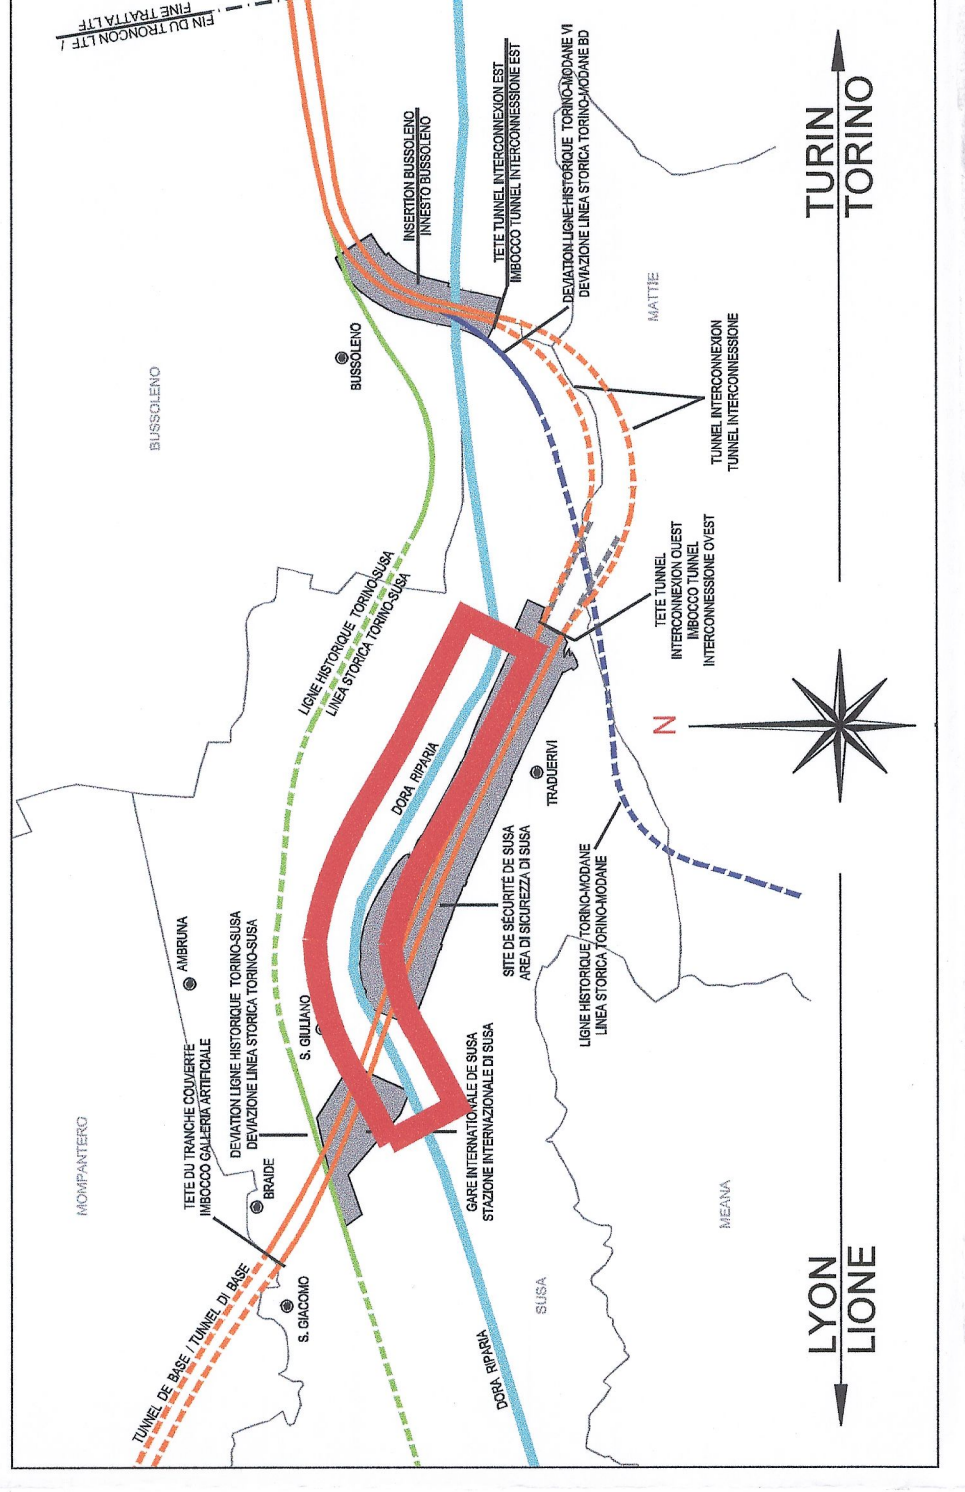

TAISSONIYON - TURIN / COLLEGAMENTO TORINO - LIONE
Partie commune franco-italienne
Section transfrontalière

NOUVELLES LIGNES LYON TURIN - NOUVA LIGNA TORINO LIONE
PARTIE COMMUNE FRANCO-ITALIENNE - PARTE COMUNE ITALO-FRANCESE
REVISION DE L'AVANT-PROJET DE REFERENCE - REVISIONE DEL PROGETTO DEFINITIVO
CUP C11J0500030001

GENIE CIVIL - OPERE CIVILI
PLAINE DE SUSA - PIANA DI SUSA
sp024 ET VOIE LON - LOCALITA' TRADUQUERVI NORD E VIABILITA' LOCALE
GENERALITES - ELABORATI GENERALI

ILLUMINAZIONE DEFINITIVA - TRADUQUERVI

DATA	DESCRIZIONE	STATO	OPERAZIONE
20/05/2013	Progetto definitivo	0	VERIFICA DEL PROGETTO
06/06/2013	Revisione progetto	A	VERIFICA DEL PROGETTO

Professional stamps and logos, including 'FUSCO MARCO INGEGNERE PROFESSIONISTA' and 'GDF' logo.