Piana di Susa / Plaine de Susa
Profilo longitudinale 2 di 2 / Profile en long 2 de 2
Scala 1:1000/100 in A1 / Echelle 1:1000/100 en A1

SCALA GRAFICA 1:100
ECHELLE GRAPHIQUE 1:100
0 1 2 5 10 m

SCALA GRAFICA 1:1000
ECHELLE GRAPHIQUE 1:1000
0 10 20 50 100 m

RAPPORT DE REFERENCE / RELAZIONE DI RIFERIMENTO:

PD2_C3A_0051_50-70-10_10-01_Relazione tecnico - illustrativa;
PD2_C3A_1700_50-72-10_30-01_Planimetria - 1 di 2;
PD2_C3A_1701_50-72-10_30-03_Planimetria - 2 di 2;
PD2_C3A_4100_50-72-10_40-01_Profilo longitudinale - 1 di 2;
PD2_C3A_4104_50-72-10_40-04_Sezioni trasversali

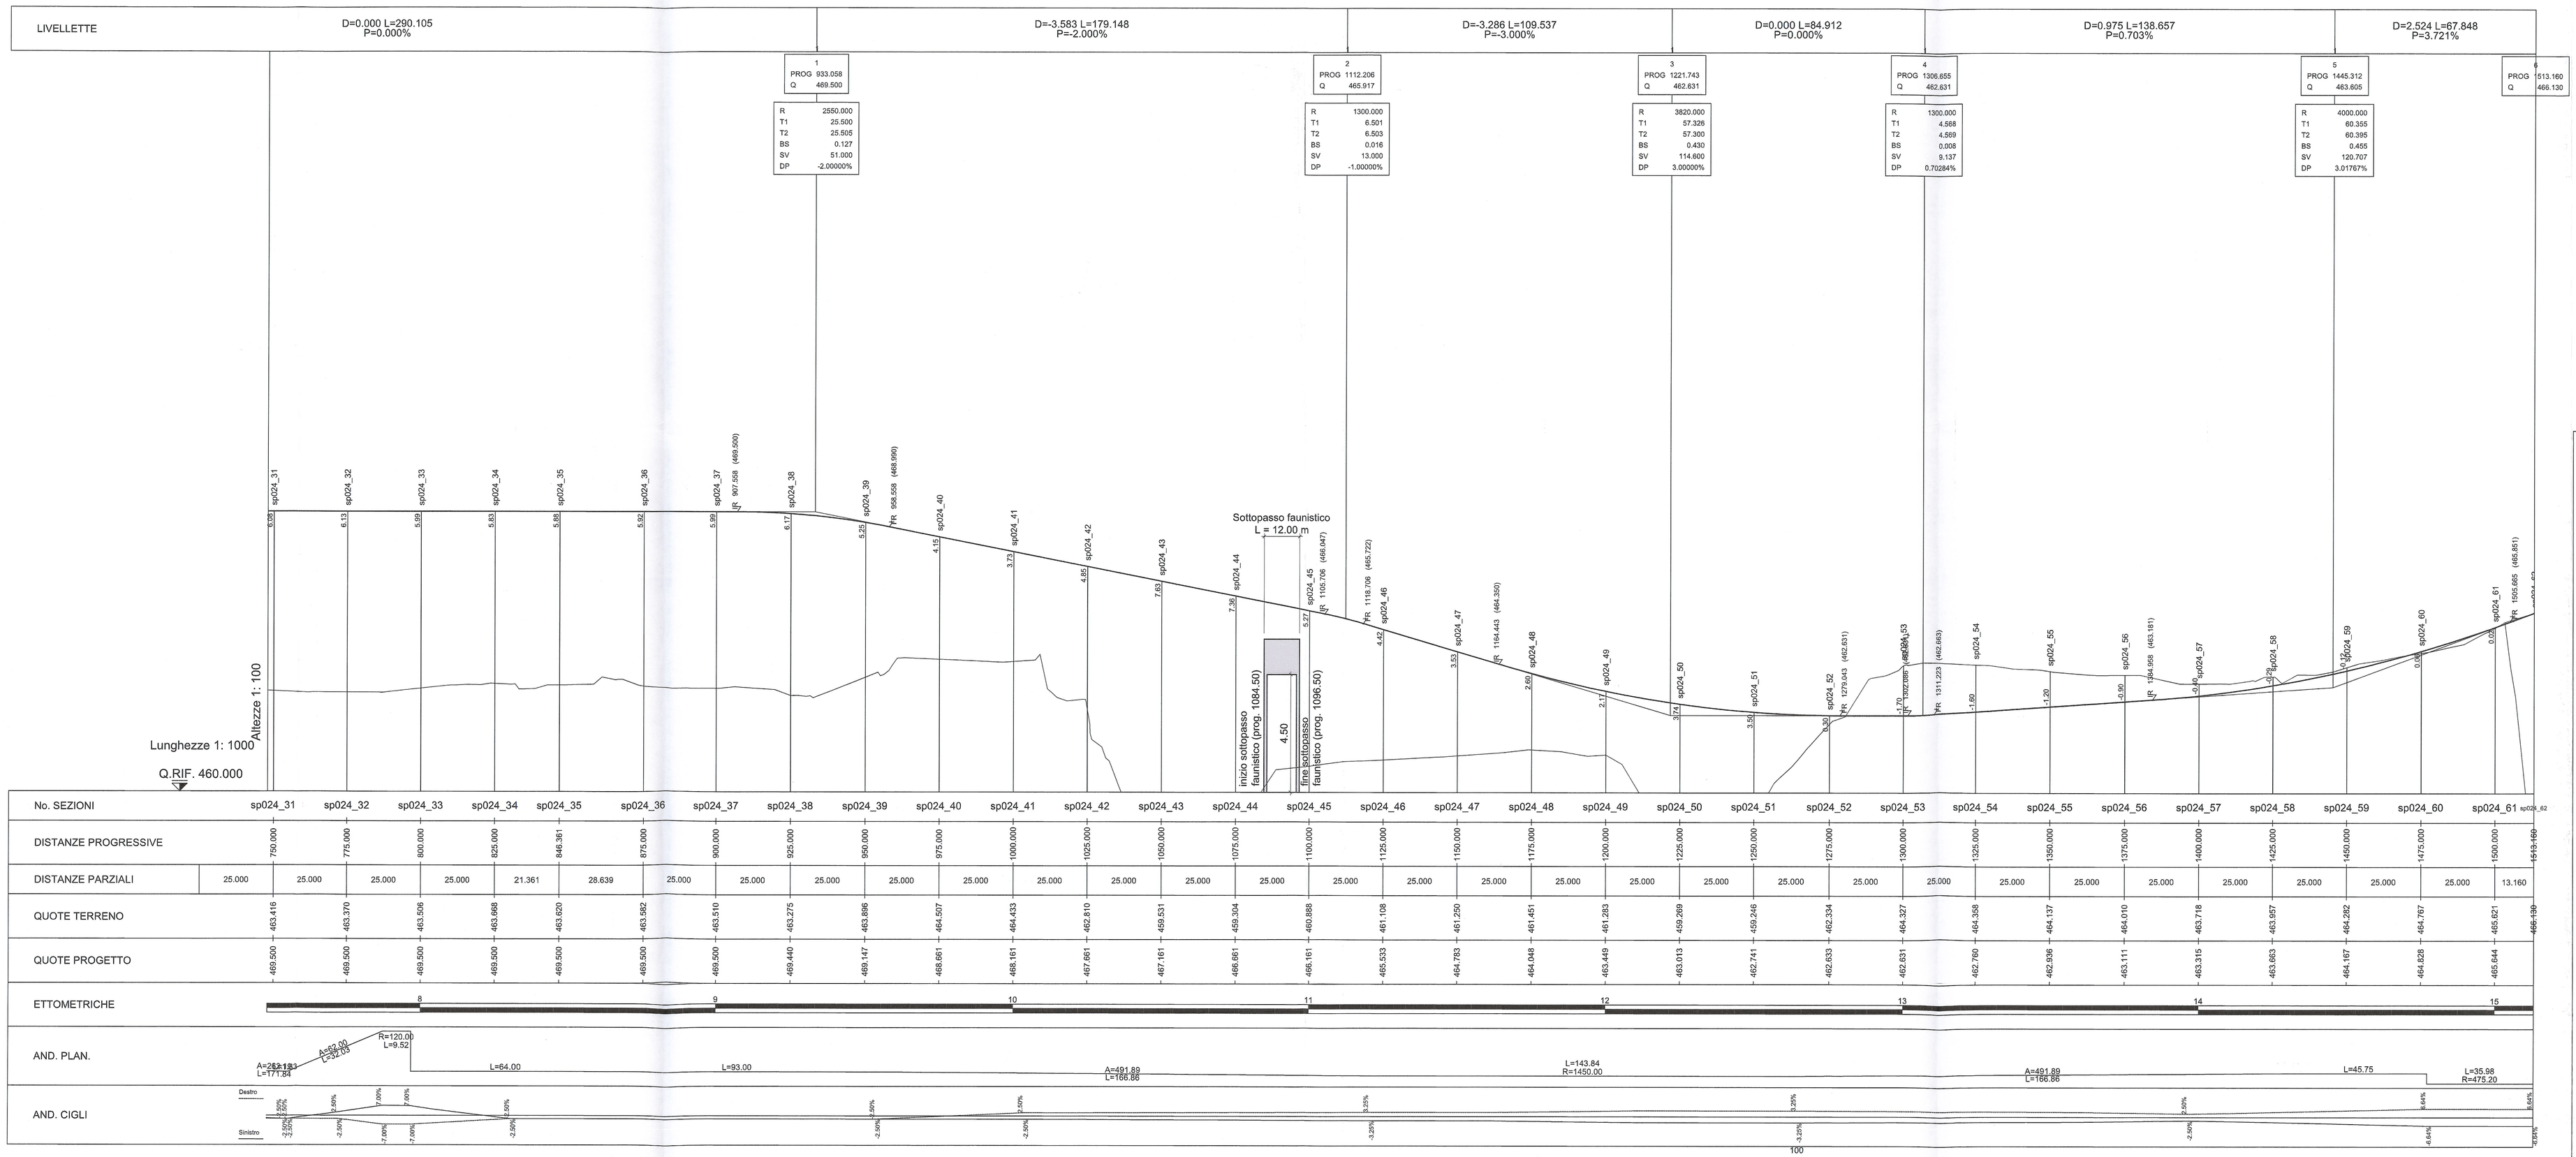

PIANO DI LOCALIZZAZIONE / VUE D'ENSEMBLE

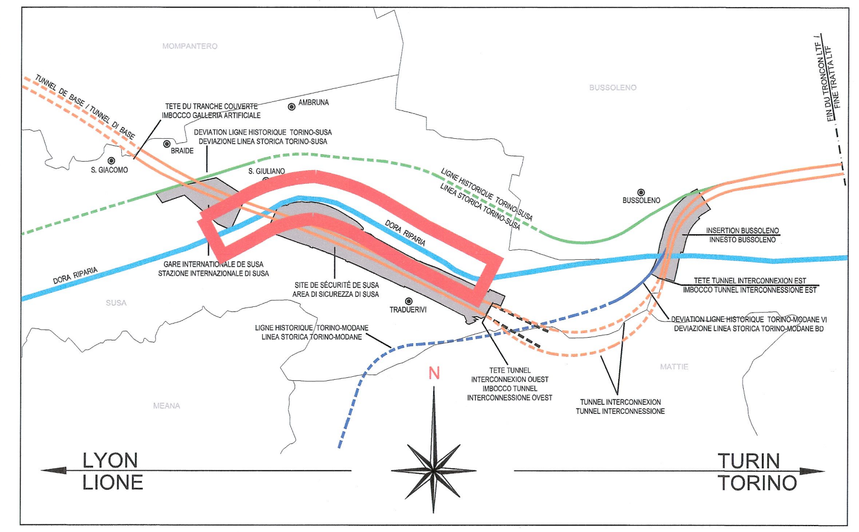

TAISON LYON - TURIN / COLLEGAMENTO TORINO - LIONE

Partie commune franco-italienne
Section transfrontalière

Parte comune italo-francese
Sezione transfrontaliera

NOUVELLE LIGNE LYON TURIN - NUOVA LINEA TORINO LIONE
PARTIE COMMUNE FRANCO-ITALIENNE - PARTE COMUNE ITALO-FRANCESE

REVISION DE L'AVANT-PROJET DE REFERENCE - REVISIONE DEL PROGETTO DEFINITIVO
CUP C11J05000030001

GENIE CIVIL - OPERE CIVILI

PLAINE DE SUSA - PIANA DI SUSA
sp024 ET VOIRIE LOCAL - sp024 E VIABILITA' LOCALE
sp024: GENERALITES - sp024: ELABORATI GENERALI

PROFIL EN LONG 2 DE 2 - PROFILO LONGITUDINALE 2 DI 2

Indice	Data / Date	Modifications / Modifiche	Etabli par / Concepito da	Vérifié par / Controllato da	Autorisé par / Autorizzato da
0	25/01/2013	Première diffusion / Prima emissione	G. VERGNANO (St. Quaranta)	M. RUSSO C. OGNIBENE	L. CHANTRON M. PANTALEO
A	08/02/2013	Révision suite aux commentaires LTF / Revisione a seguito commenti LTF	G. VERGNANO (St. Quaranta)	M. RUSSO C. OGNIBENE	L. CHANTRON M. PANTALEO

Tecnimont Civil Construction
Dott. Ing. Aldo Mancarella
Ordine Ingegneri Prov. TO n. 6271 R

ORDINE DEGLI INGEGNERI DELLA PROVINCIA DI TORINO
DOTT. ING. RUSSO MARCO
ISCRITTO ALL'ALBO PROFESSIONALE
COLL. 12260

Code Doc	P	D	2	C	3	A	T	S	3	4	1	0	1	A	A	P	P	L	A
	Phase / Fase			Sigle étude / Sigla			Enseigne / Insegna			Numero				Indice	Statut / Stato		Type / Tipo		

INDIRIZZO GED / ADRESSE GED	C3A	II	II	50	72	10	40	02

ÉCHELLE / SCALA
1:1000 / 1:100

LTF sas - 1091 Avenue de la Boisse BP 80631 - F-73006 CHAMBERY CEDEX (France)
Tél.: +33 (0) 4.79.68.56.50 - Fax: +33 (0) 4.79.68.56.75
RCS Chambéry 439 556 952 - TVA FR 03439556952

Propriété LTF Tous droits réservés - Proprietà LTF Tutti i diritti riservati

LYON TURIN FERROVIAIRE

Ce projet est cofinancé par l'Union européenne dans l'INEA

Questo progetto è cofinanziato dall'Unione europea nella CEF