
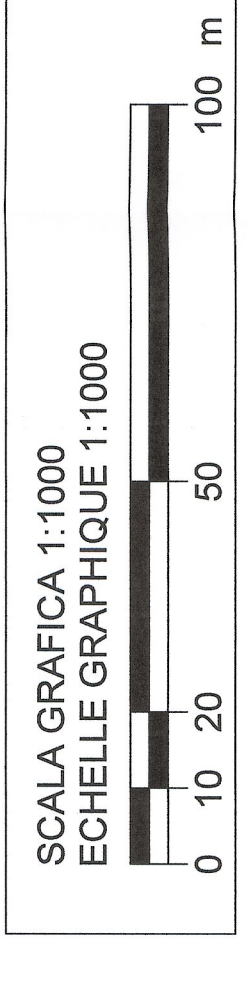



Piana di Susa / Plaine de Susa  
 Diagramma di velocità e verifiche sp024C / Diagramme de vitesses et verifications sp024C  
 Scala 1:1000 in A1 / Echelle 1:1000 en A1

Scala 1: 1000.000

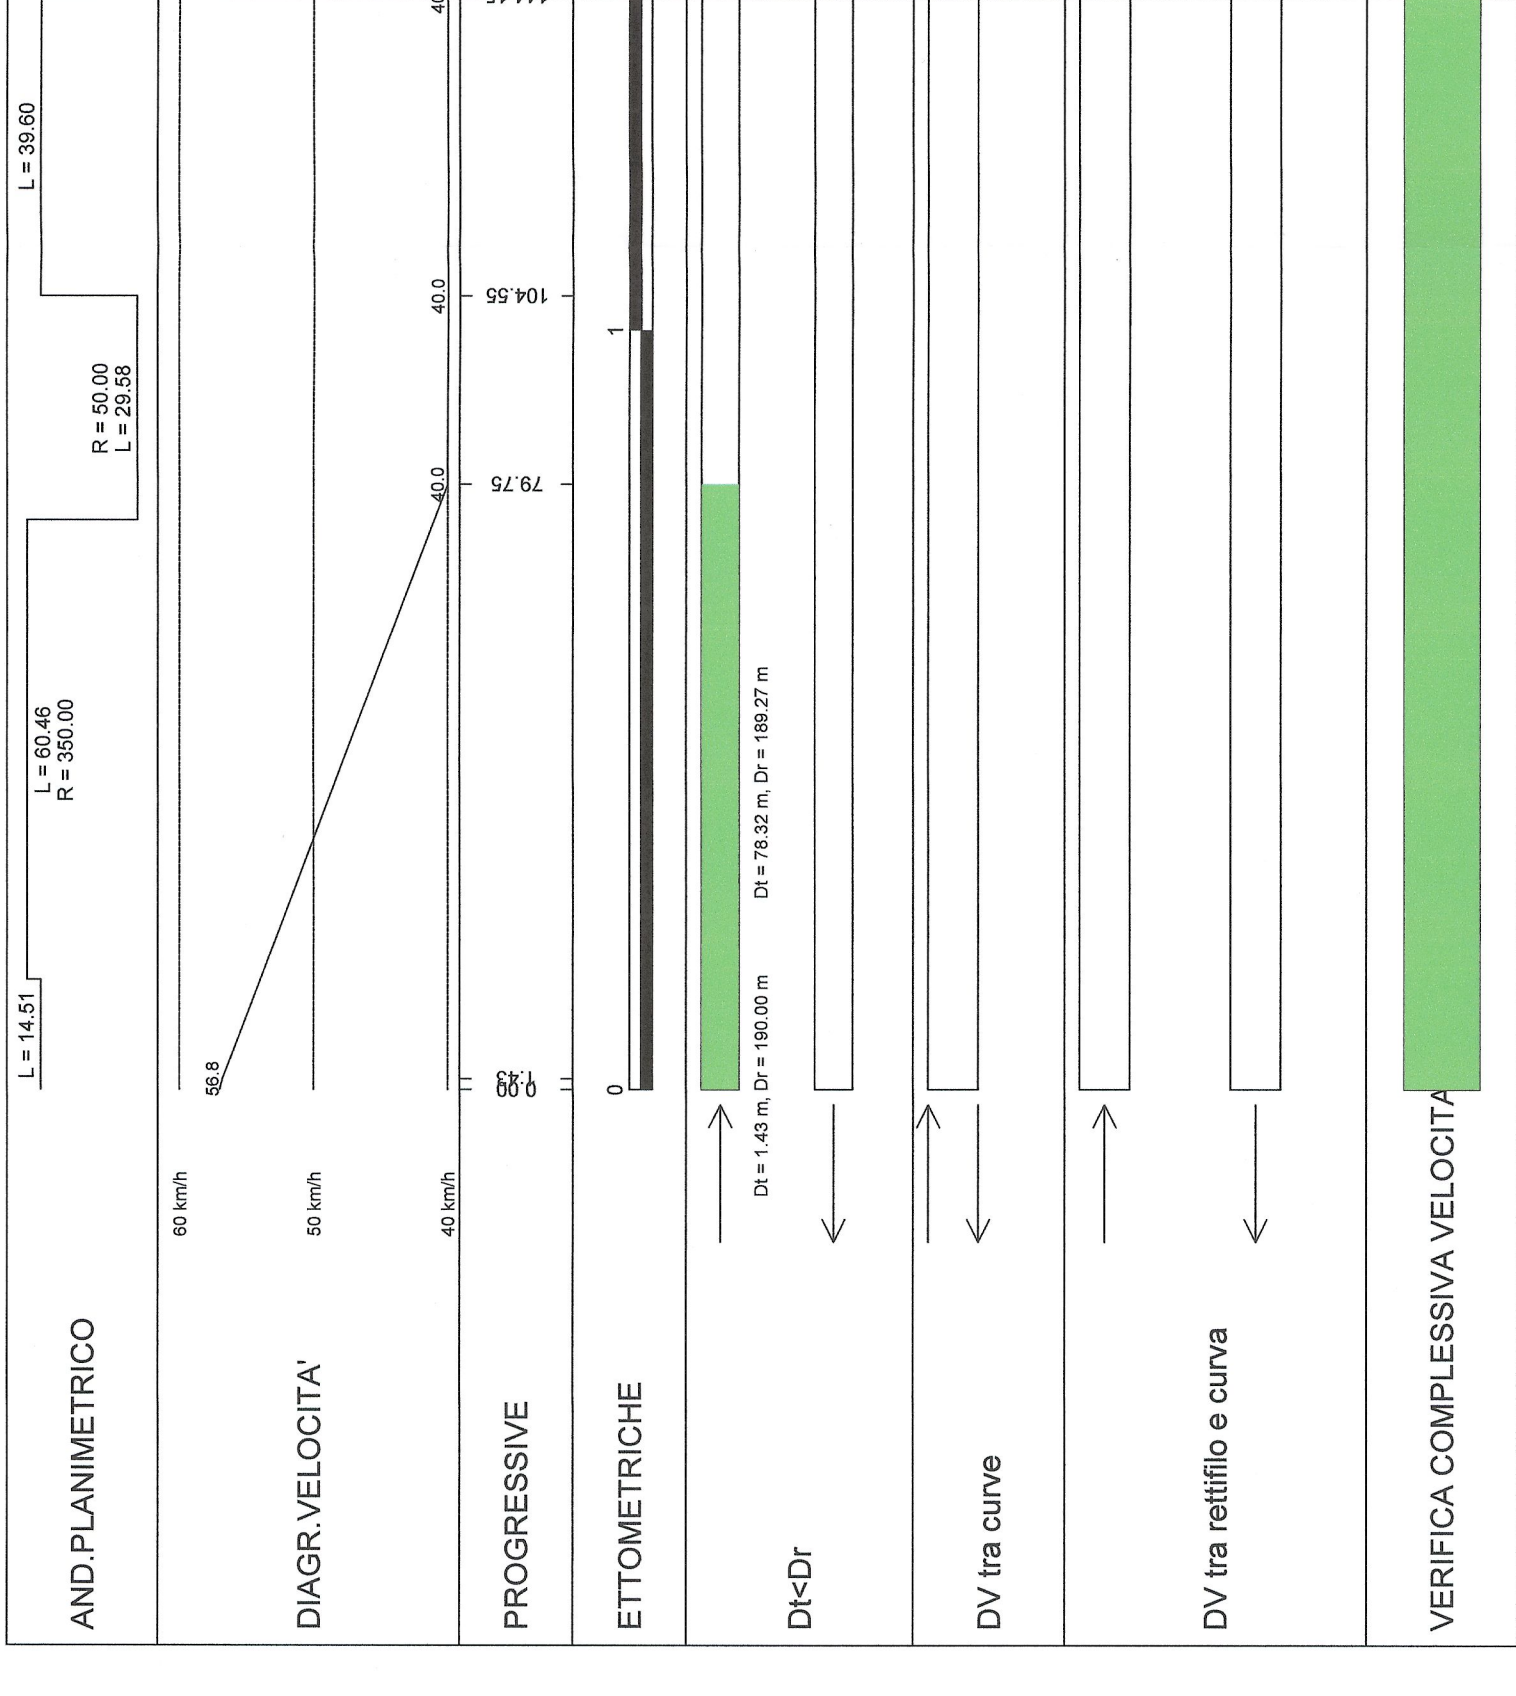


LEGENDA

Di	Lunghezza di transizione
Dr	Distanza di riconoscimento
Dv	Differenza Velocità
[Green Bar]	Condizione verificata
[Yellow Bar]	Condizione Sconsigliata
[Red Bar]	Condizione non verificata

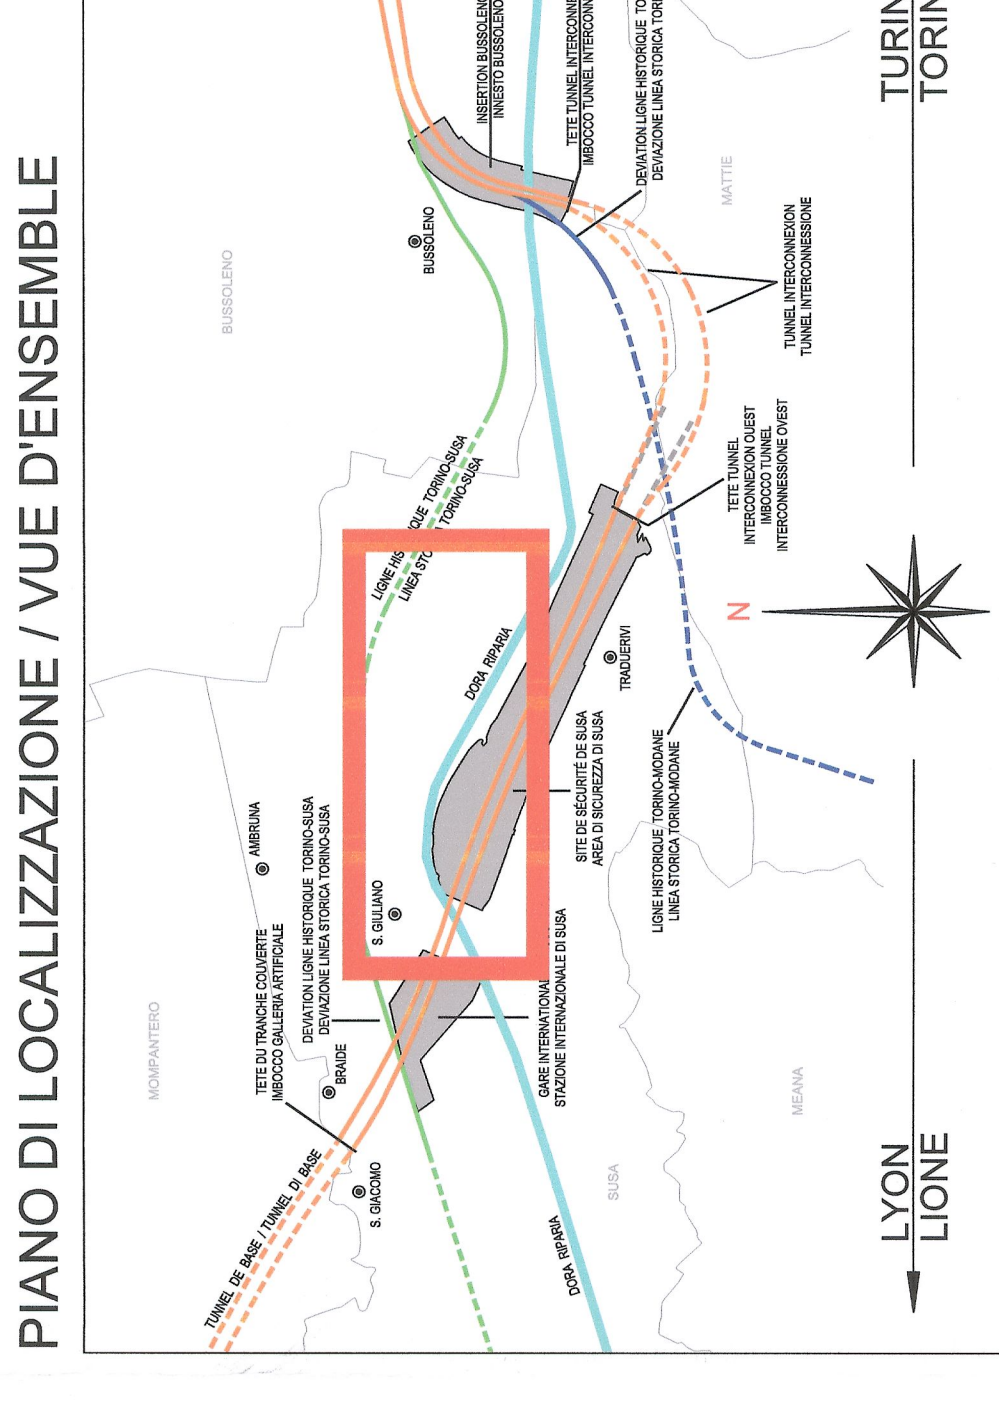

Piana di Susa / Plaine de Susa  
 Diagramma di velocità e verifiche sp024 / Diagramme de vitesses et verifications sp024  
 Scala 1:1000 in A1 / Echelle 1:1000 en A1

Scala 1: 1000.000

 

RAPPORT DE REFERENCE RELAZIONE DI RIFERIMENTO

PR02\_C3A\_0051\_5670-10\_01\_Relazione tecnico - illustrative;  
 PR02\_C3A\_1700\_5672-10\_0017\_Planimetria - 1 e 2;  
 PR02\_C3A\_4100\_5672-10\_0017\_Planimetria - 1 e 2;  
 PR02\_C3A\_4100\_5672-10\_0017\_Planimetria - 1 e 2;  
 PR02\_C3A\_4100\_5672-10\_0002\_Planimetria - 1 e 2;  
 PR02\_C3A\_4100\_5672-10\_0002\_Planimetria - 1 e 2;  
 PR02\_C3A\_4100\_5672-10\_0002\_Planimetria - 1 e 2;

**LIASONS LYON - TURIN / COLLEGAMENTO TORINO - LIONE**  
 Parte commune franco-italienne  
 Sezione transfrontaliere

NOUVELLE LIGNE LYON - TURIN - NOUVA LINEA TORINO - LIONE  
 PARTIE COMMUNE FRANCO-ITALIENNE - PARTE COMUNE ITALO-FRANCESE

REVISION DE L'AVANT-PROJET DE REFERENCE - REVISIONE DEL PROGETTO DERIVATIVO  
 CUP C11A0500030001

GENIE CIVIL - OPERE CIVILI

PLAINE DE SUSAS - PIANA DI SUSAS  
 sp024 ET VOIRIE LOCAL - sp024 E VIABILITA' LOCALE  
 sp024: GENERALITES - sp024: ELABORATI GENERALI  
 DIAGRAMME DES VITESSES - DIAGRAMMA DELLE VELOCITA'

DATE	DESIGN	MOTIVATION	APPR. PAR	DATE	DESIGN	MOTIVATION	APPR. PAR
01/04/2013		Prévision de la vitesse	G. COLOMBE				
01/04/2013		Relevé des données de terrain	G. COLOMBE				

Scale: 1:1000