

Planche 1 de 2
Tavola 1 di 2

LEGENDA BARRIERE DI SICUREZZA

- BARRIERA 3 ONDE SINGOLA - CLASSE H2 - SU RILEVATO
- BARRIERA SINGOLA - CLASSE H2 - SU MANIFATTO
- BARRIERA SINGOLA - CLASSE H3 - SU MANIFATTO



LEGENDA SEGNALETICA VERTICALE

- PREAVVISO DI DARE PRECEDENZA
Fig. II 37 At.108 D.P.R. 495/92 e s.m.i.
- DARE PRECEDENZA
Fig. II 38 At.109 D.P.R. 495/92 e s.m.i.
- FERNARSI E DARE PRECEDENZA
Fig. II 37 At.107 D.P.R. 495/92 e s.m.i.
- INTERSEZIONE A "T" CON DIRITTO DI PRECEDENZA
Fig. II 43 b-c At.112 D.P.R. 495/92 e s.m.i.
- CERCHI A DARE PRECEDENZA
Fig. II 37 At.108 D.P.R. 495/92 e s.m.i.
- ATTRAVERSAMENTO PEDONALE
Fig. II 13 At.88 D.P.R. 495/92 e s.m.i.
- ATTRAVERSAMENTO CICLABILE
Fig. II 14 At.89 D.P.R. 495/92 e s.m.i.
- LIMITE MASSIMO DI VELOCITÀ
Fig. II 50 At.116 D.P.R. 495/92 e s.m.i.
- DIVIETO DI SORPASSO
Fig. II 46 At.110 D.P.R. 495/92 e s.m.i.
- SENSO VIETATO
Fig. II 47 At.111 D.P.R. 495/92 e s.m.i.
- DIVIETO DI TRANSITO
Fig. II 48 At.112 D.P.R. 495/92 e s.m.i.
- PASSAGGIO OBBLIGATORIO A DESTRA
Fig. II 82b At.122 D.P.R. 495/92 e s.m.i.
- DIREZIONE OBBLIGATORIA A SINISTRA
Fig. II 80a At.121 D.P.R. 495/92 e s.m.i.
- PASSAGGI CONSENTITI
Fig. II 83 At.122 D.P.R. 495/92 e s.m.i.
- ROTORIA
Fig. II 84 At.122 D.P.R. 495/92 e s.m.i.
- PERCORSO PEDONALE E CICLABILE
Fig. II 92b At.122 D.P.R. 495/92 e s.m.i.
- DELIMITATORE SPECIALE DI OSTACOLO
Fig. II 472 At.177 D.P.R. 495/92 e s.m.i.
- PANNELLO INTEGRATIVO DISTANZA
(regolabile: Art.84 comma 3)
- ATTRAVERSAMENTO CICLABILE
Fig. II 324 At.135 D.P.R. 495/92 e s.m.i.
- ATTRAVERSAMENTO PEDONALE
Fig. II 303 At.135 D.P.R. 495/92 e s.m.i.
- PIAZZOLA SU VIABILITÀ ORDINARIA
Fig. II 328 At.135 D.P.R. 495/92 e s.m.i.
- FERMATA AUTOBUS
Fig. II 355 At.135 D.P.R. 495/92 e s.m.i.

LEGENDA SEGNALETICA ORIZZONTALE


- STRISCIE LONGITUDINALI CONTINUE DI SEPARAZIONE DEI SENSI DI MARCIA E DI MARGINE DELLA CARREGGIATA
Fig. II 415 At.138 D.P.R. 495/92 e s.m.i.
- ISOLA DI TRAFFICO
(segnalata e arretramento indicativa)
Fig. II 446 At.150 D.P.R. 495/92 e s.m.i.
- STRISCIA TRASVERSALE DI DARE PRECEDENZA
(segnalata e arretramento indicativa)
Fig. II 433 At.144 D.P.R. 495/92 e s.m.i. - strada di tipo F
- TRIANGOLO ELONGATO COMPLEMENTARE DEL SEGNALE VERTICALE
Fig. II 442a At.148 D.P.R. 495/92 e s.m.i. - strada di tipo F
- FERNARSI E DARE PRECEDENZA
Fig. II 432c At.144 D.P.R. 495/92 e s.m.i.

Piana di Susa / Plaine de Susa
Planimetria sp024 - Segnaletica 1 di 2 /
Vue en plan sp024 - Signalisation routière 1 de 2
Scala 1:500 in A1 / Echelle 1:500 en A1

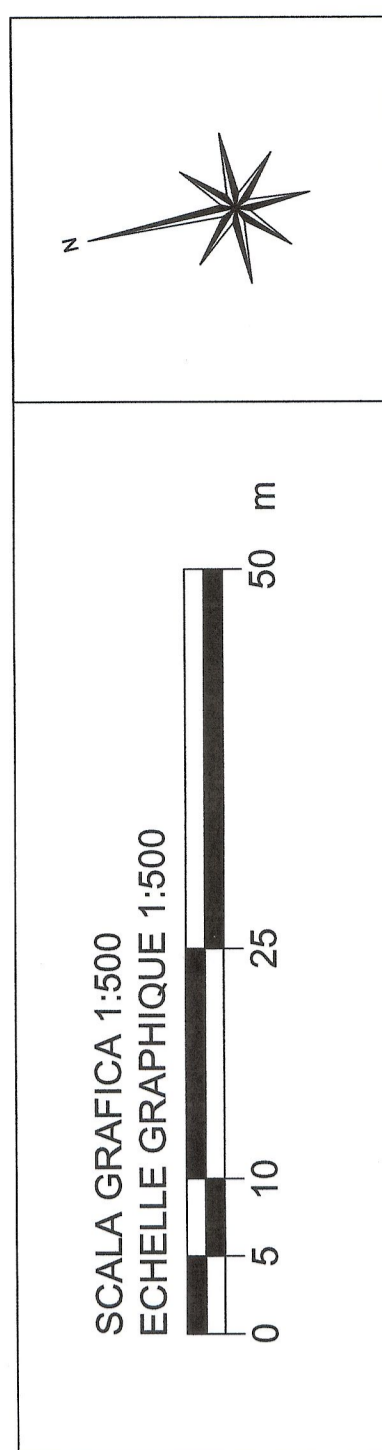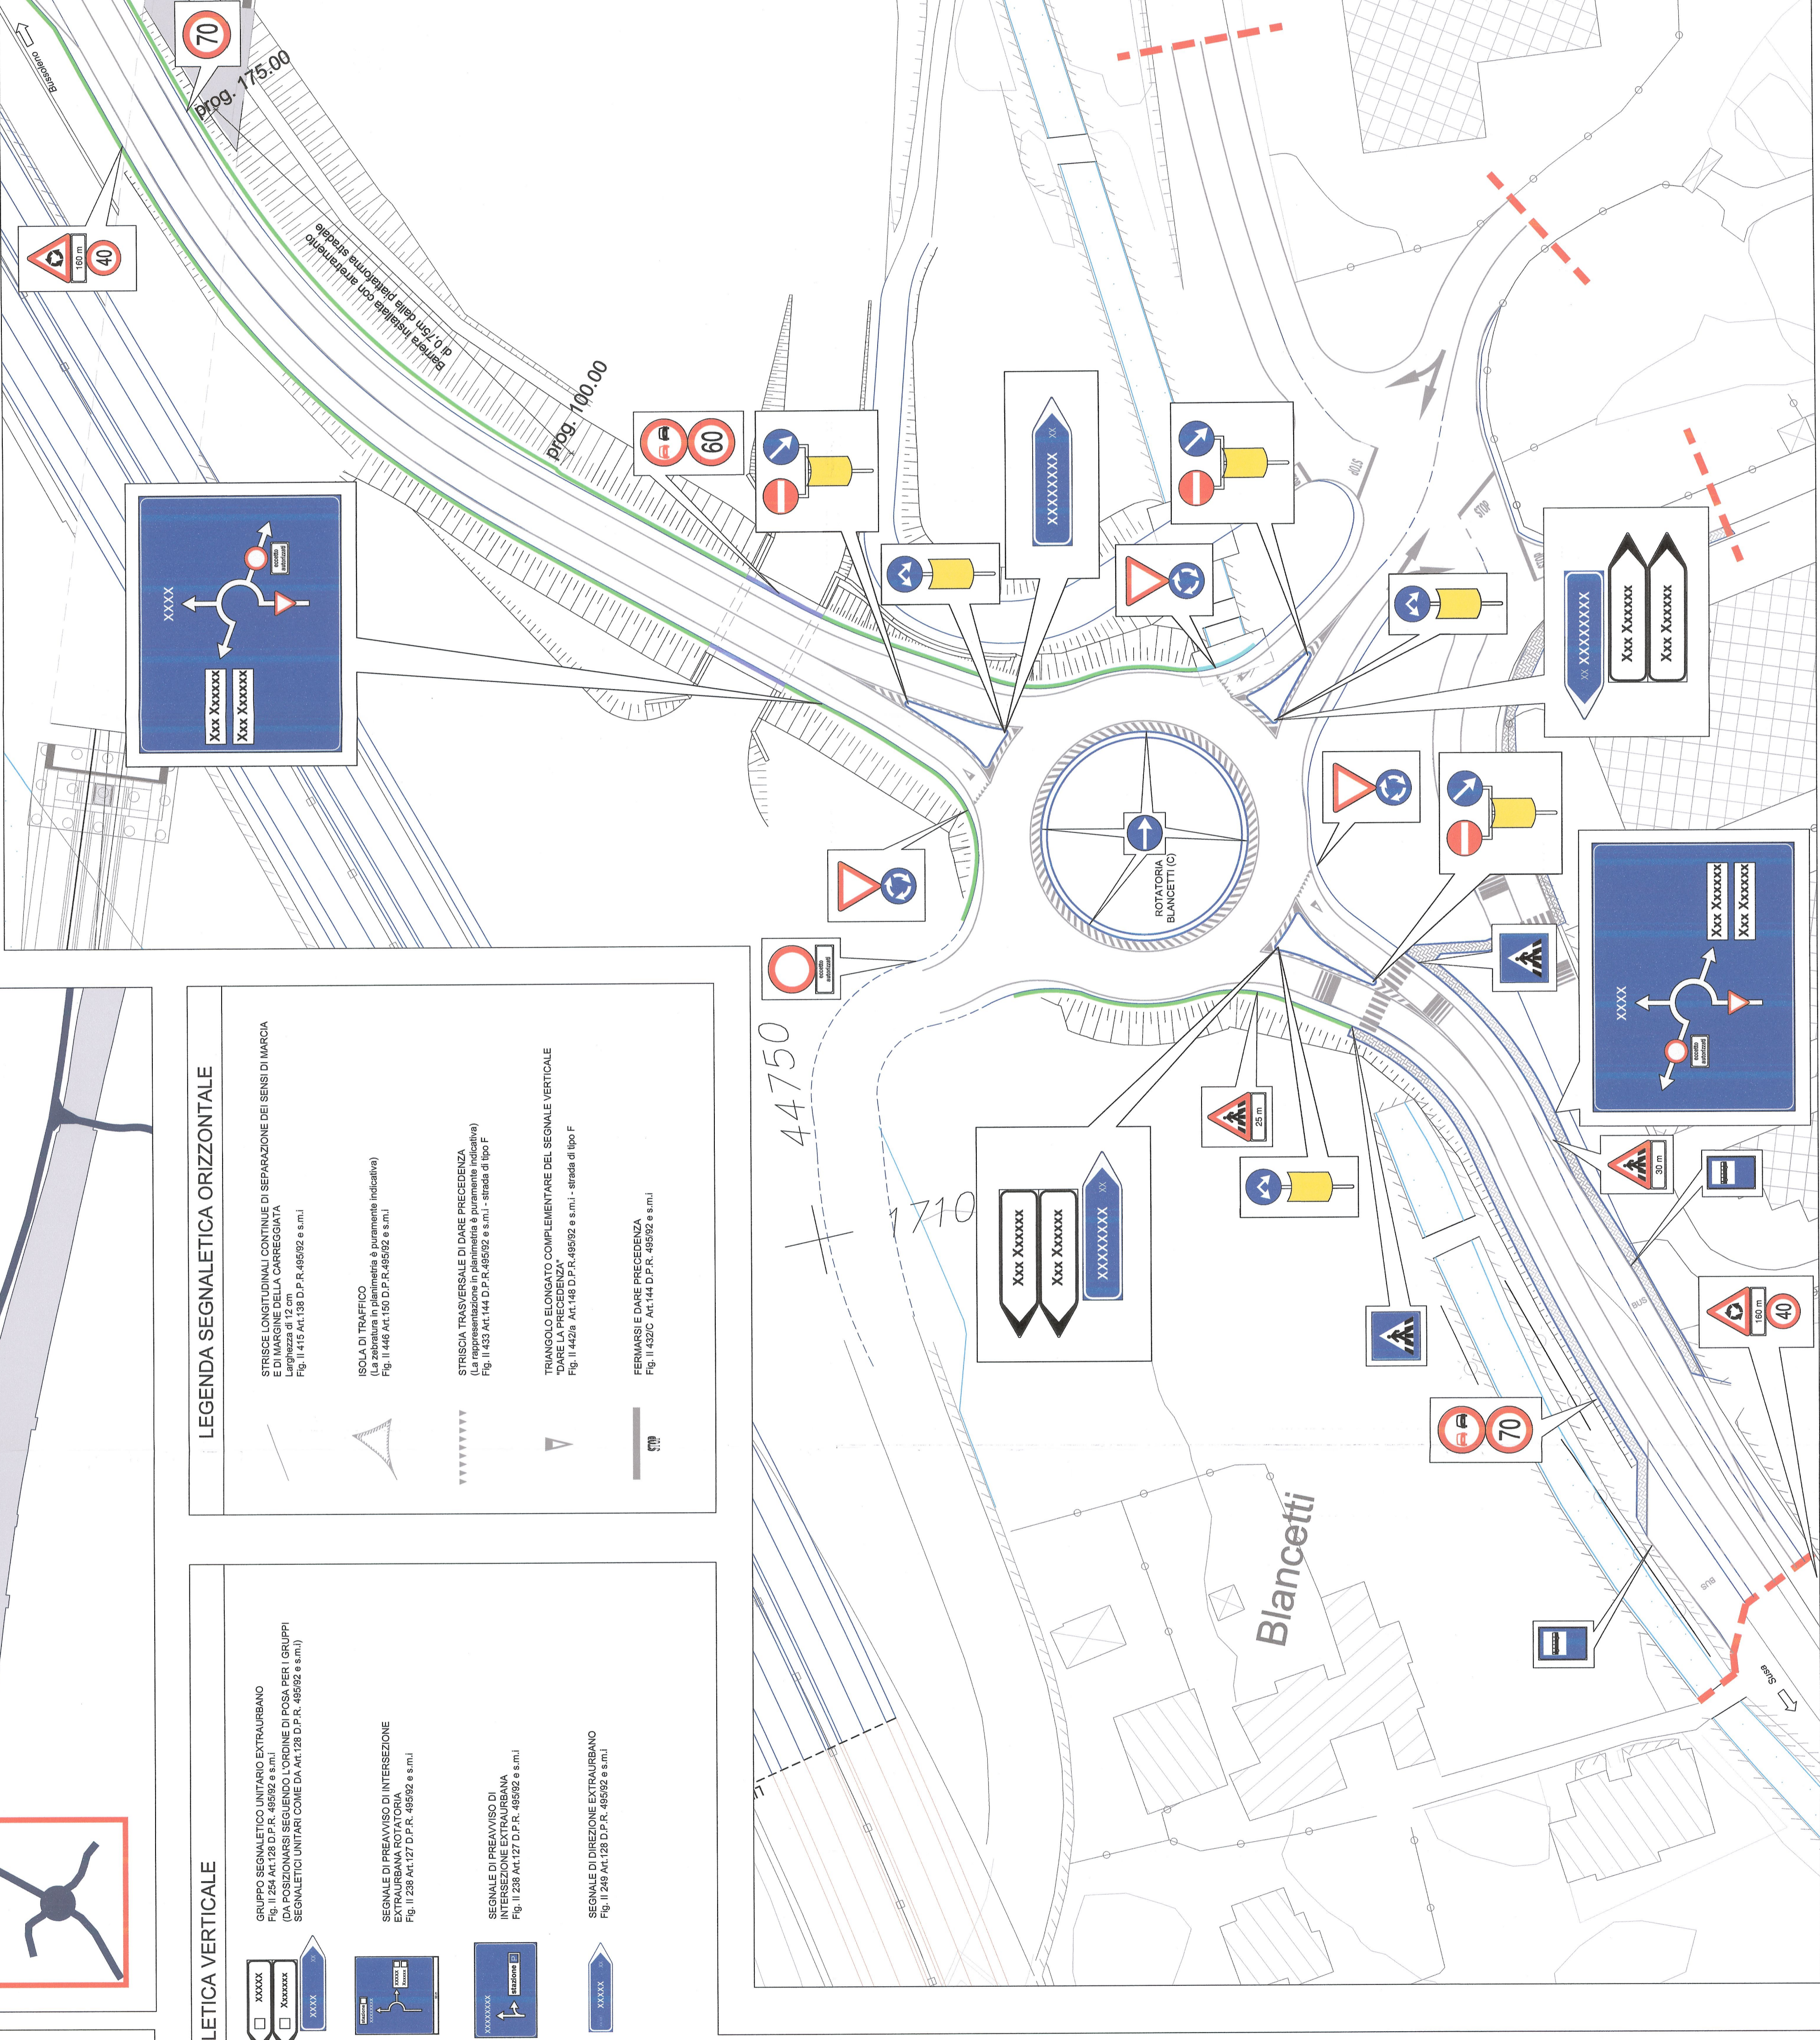

RIFERIMENTI / REFERENCES:
PD2_C3A_0051_50-70-10_10-01 - Relazione tecnico-illustrativa
PD2_C3A_1700_50-72-10_30-01 - Planimetria - 1 di 2
PD2_C3A_1701_50-72-10_30-03 - Planimetria - 1 di 2
PD2_C3A_1702_50-72-10_30-01 - Diagramma delle velocità

SISTEMA DI RIFERIMENTO LTF 2004c /
SYSTEME DE REFERENCE LTF 2004c

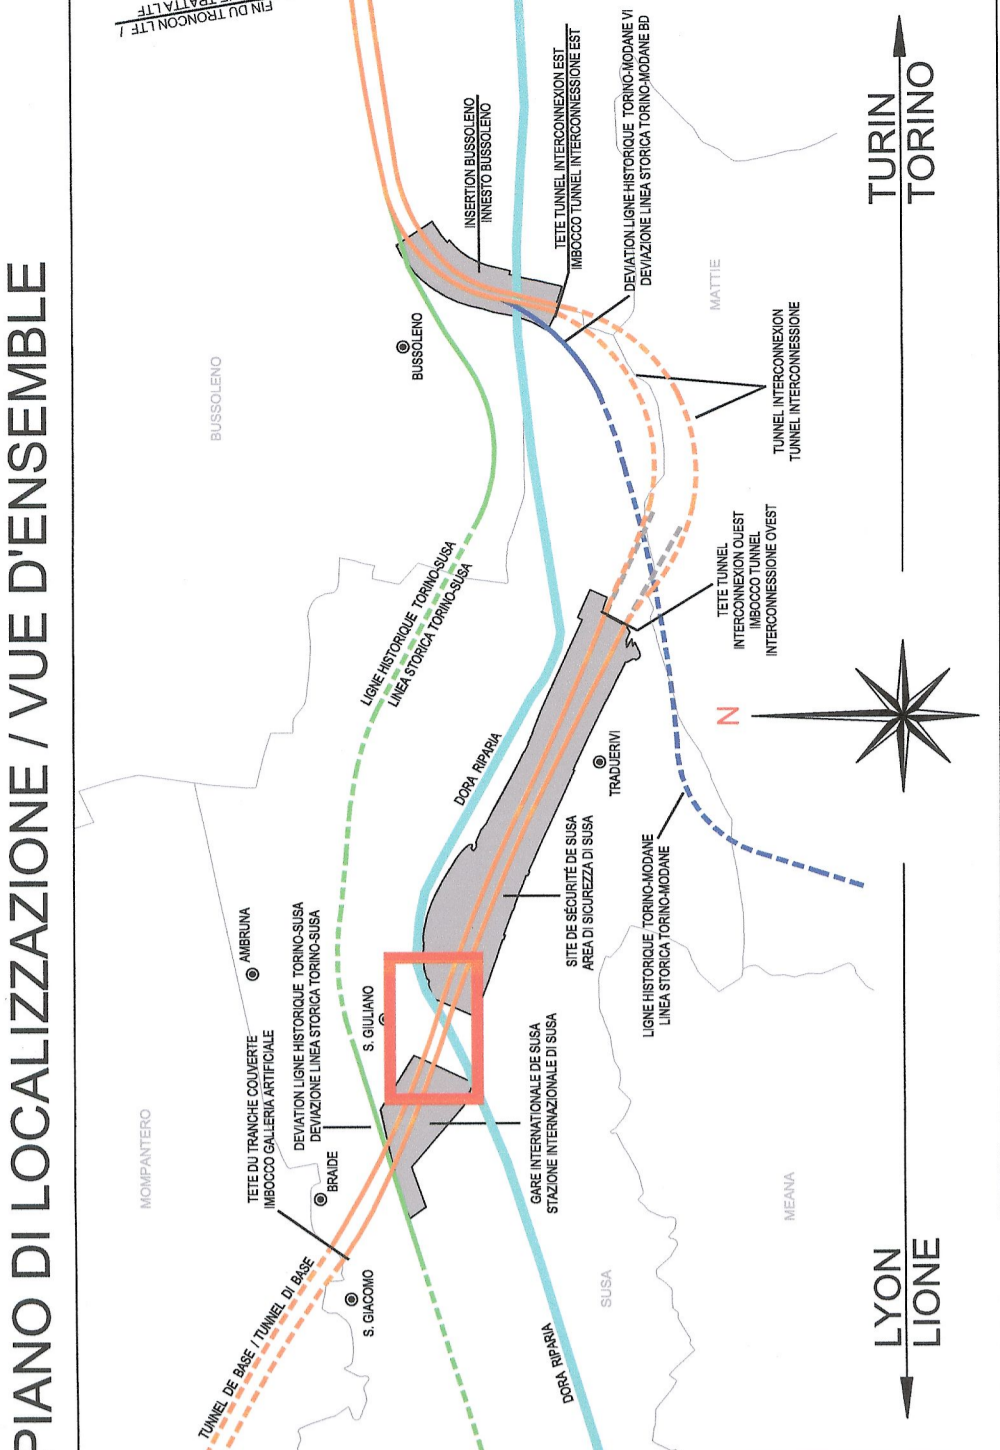

PIANO DI LOCALIZZAZIONE / VUE D'ENSEMBLE

LIAISON LYON - TURIN / COLLEGAMENTO TORINO - LIONE
Parte commune italo-francese
Section transfrontalière

NOUVELLE LIGNE LYON TURIN - NUOVA LINEA TORINO LIONE
PARTIE COMMUNE FRANCO-ITALIENNE - PARTE COMUNE ITALO-FRANCESE
REVISION DE L'AVANT-PROJET DE REFERENCE - REVISIONE DEL PROGETTO DEFINITIVO
CUP C11J06000030001

GENIE CIVIL - OPERE CIVILI
PLAINE DE SUSAS - PIANA DI SUSA
sp024 ET VOIRIE LOCAL - sp024 E VIABILITÀ LOCALE
sp024: GENERALITES - sp024: ELABORATI GENERALI
VUE EN PLAN PANNEAUX DE LA SIGNALISATION ROUTIÈRE 1 de 2
PLANIMETRIA DELLA SEGNALETICA 1 di 2

Modif	Date	Contenu	Elaborato	Verificato	Autore
0	18/02/2013	Projet de référence - Première édition	G. VERGANO (S. Quinzani)	M. RUSSO	L. CHANTON
A	03/02/2013	Projet de référence - Révision définitive	G. VERGANO (S. Quinzani)	C. CORNENE	M. PANTALEO
			G. VERGANO (S. Quinzani)	M. RUSSO	L. CHANTON
			C. CORNENE	C. CORNENE	M. PANTALEO

Code Doc	Phase / Fase	Page / Foglio	Quantité / Quantità	Unité / Unità	Type / Tipo
P	1	1	1	1	A
D	2	2	2	2	A
C	3	3	3	3	A
A	4	4	4	4	A
T	5	5	5	5	A
S	6	6	6	6	A
3	7	7	7	7	A
4	8	8	8	8	A
1	9	9	9	9	A
1	10	10	10	10	A
9	11	11	11	11	A
A	12	12	12	12	A

INDIRIZZO GED / ADRESSE GED: C3A / I / # 69 / 72 / 19 / 30 / 12

EGHELLE / EGHELLE: 1:1000

Logo of GTF Lyon-Turin Ferroviaire and other project partners.

N.B.: DA PREVEDERE DELINEATORI NORMALI DI MARGINE, DA POSIZIONARSI DALL'ART. 173 DEL D.P.R. 495/92 E S.M.I.