


REFERIMENTI / REFERENCES:
 PDS_CSA_0051_50-70-10-10-01_Relazione tecnico - illustrativa
 PDS_CSA_1770_50-75-10-30-01_Planimetria - 1 di 2
 PDS_CSA_1770_50-75-10-30-02_Planimetria - 2 di 2
 PDS_CSA_1408_50-75-10-80-01_Diagramma delle velocità

SISTEMA DI RIFERIMENTO LITF 2004c /
 SYSTEME DE REFERENCE LITF 2004c

PIANO DI LOCALIZZAZIONE / VUE D'ENSEMBLE

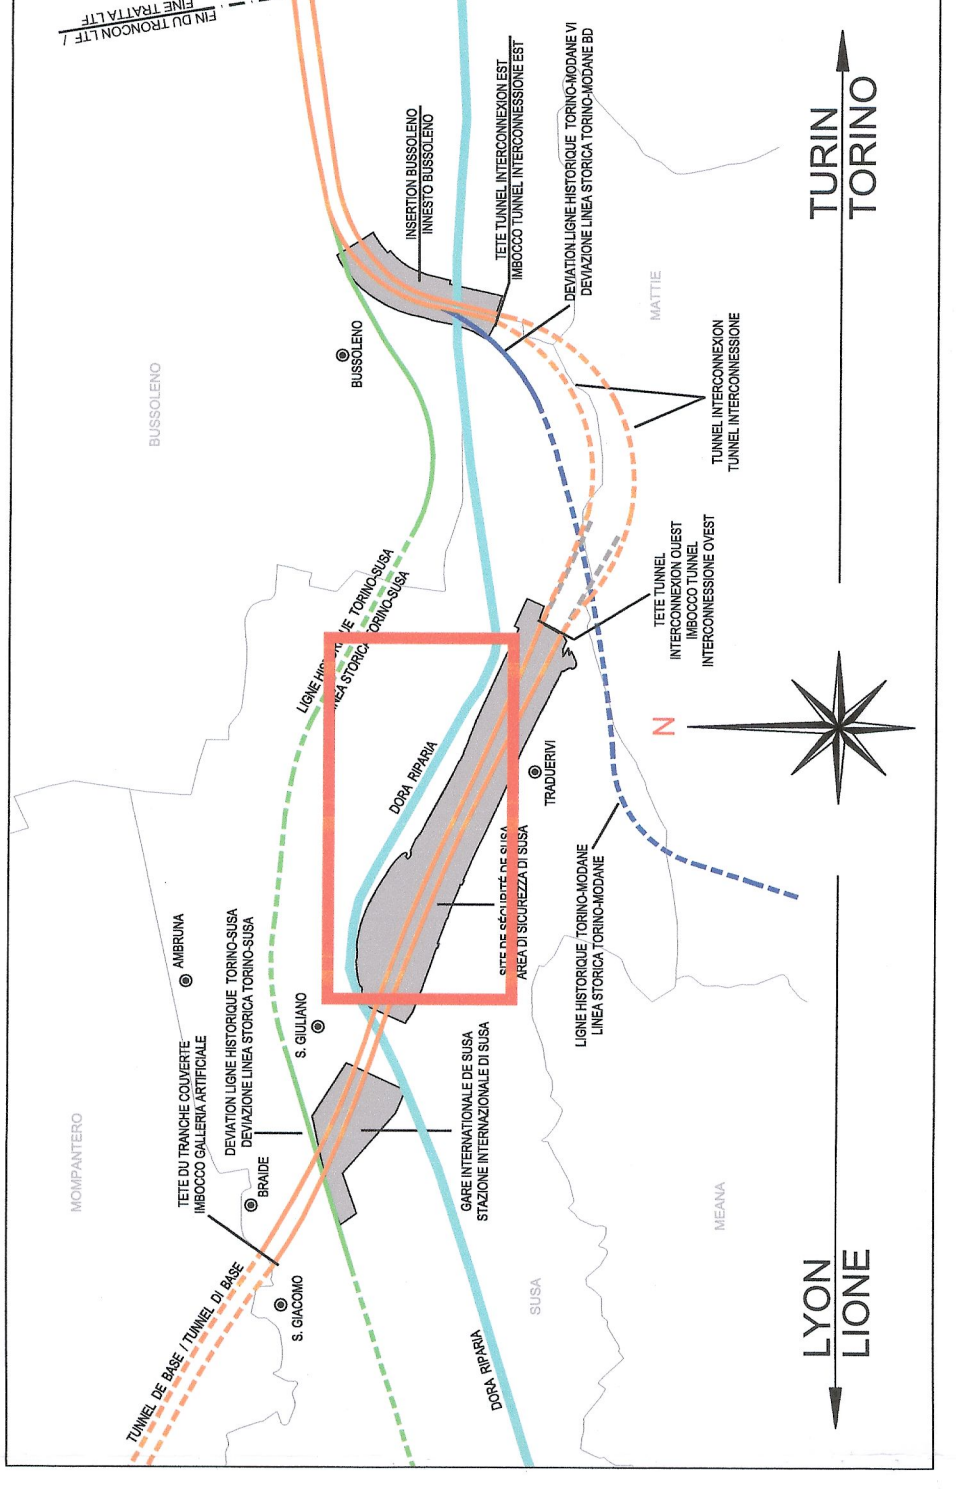

LIAISON LYON - TURIN / COLLEGAMENTO TORINO - LIONE
 Parte comune italo-francese
 Section transfrontalière

NOUVELLE LIGNE LYON TURIN - NUOVA LINEA TORINO LIONE
 PARTIE COMMUNE FRANCO-ITALIENNE - PARTE COMUNE ITALO-FRANCESE

REVISION DE L'AVANT-PROJET DE REFERENCE - REVISIONE DEL PROGETTO DEFINITIVO
 CUP C13J0000030001

GENIE CIVILE - OPERE CIVILI
 PLAINE DE SUSAS - PIANA DI SUSAS
 sp024 ET VOIRIE LOCAL - sp024 E VIABILITA' LOCALE
 sp024: GENERALITES - sp024: ELABORATI GENERALI
 VUE EN PLAN DE LA SIGNALISATION ROUTIERE 2 de 2
 PLANIMETRIA DELLA SEGNALETICA 2 di 2

PROJET D'AMENAGEMENT



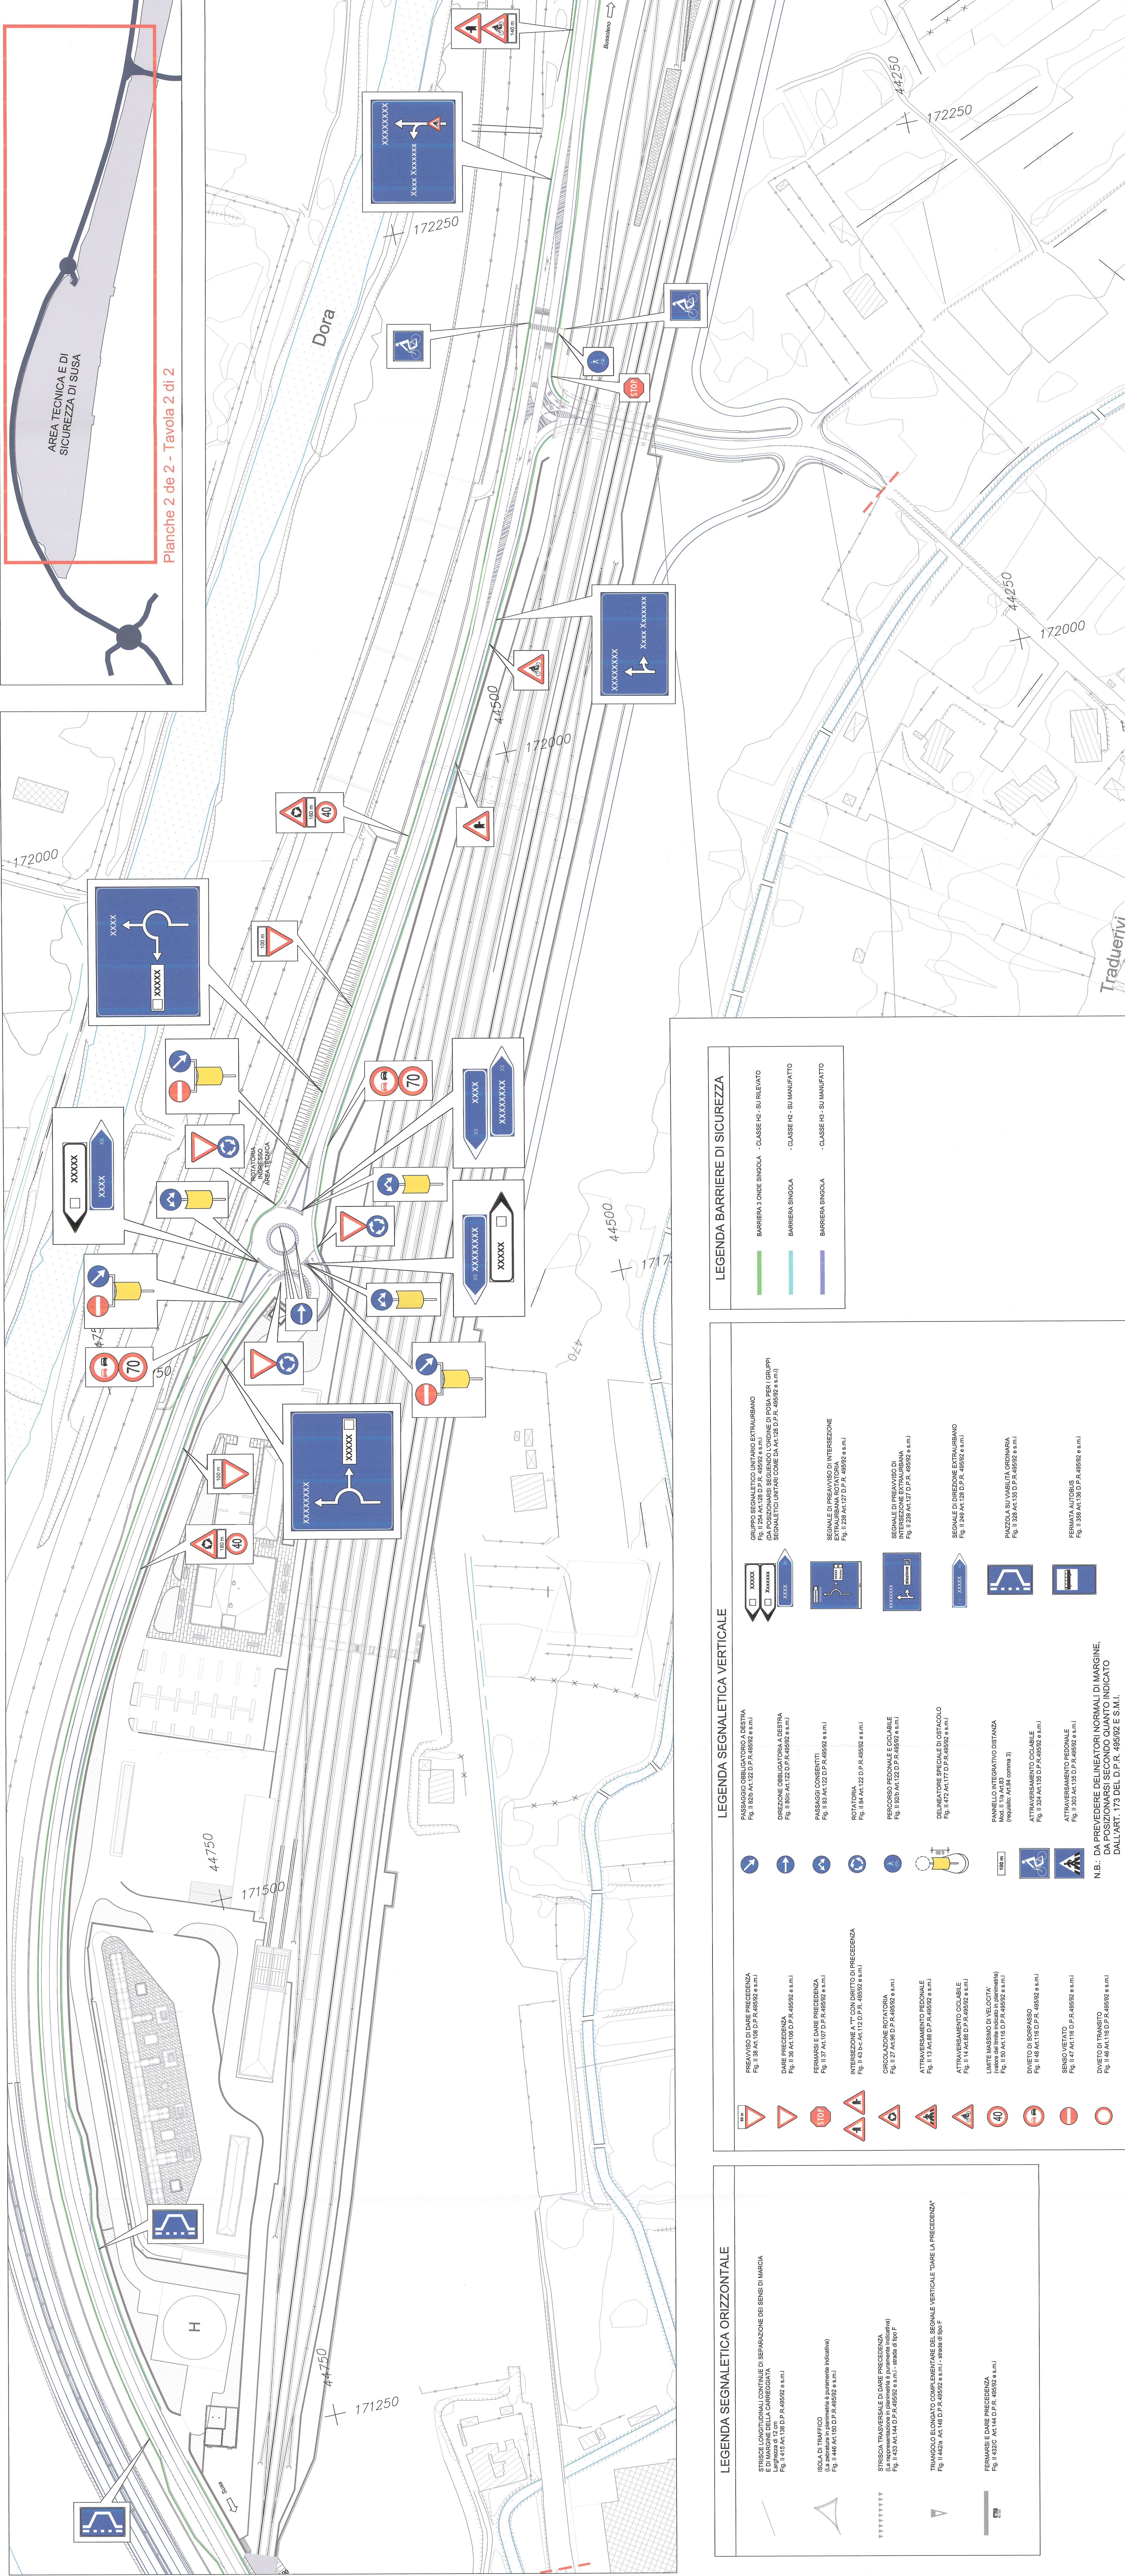

LEGENDA BARRIERE DI SICUREZZA


LEGENDA SEGNALETICA VERTICALE


LEGENDA SEGNALETICA ORIZZONTALE


N.B.: DA PREVEDERE DELINEATORI NORMALI DI MARGINE. DA POSIZIONARSI SECONDO QUANTO INDICATO DALL'ART. 173 DEL D.P.R. 485/92 e S.M.I.

SCHELETTI PAGINA
 1:1000

