Piana di Susa / Plaine de Susa
Planimetria tracciato / Vue en plan
Scala 1:1000 / Echelle 1:1000

SISTEMA DI RIFERIMENTO LTF 2004c
SYSTEME DE REFERENCE LTF 2004c

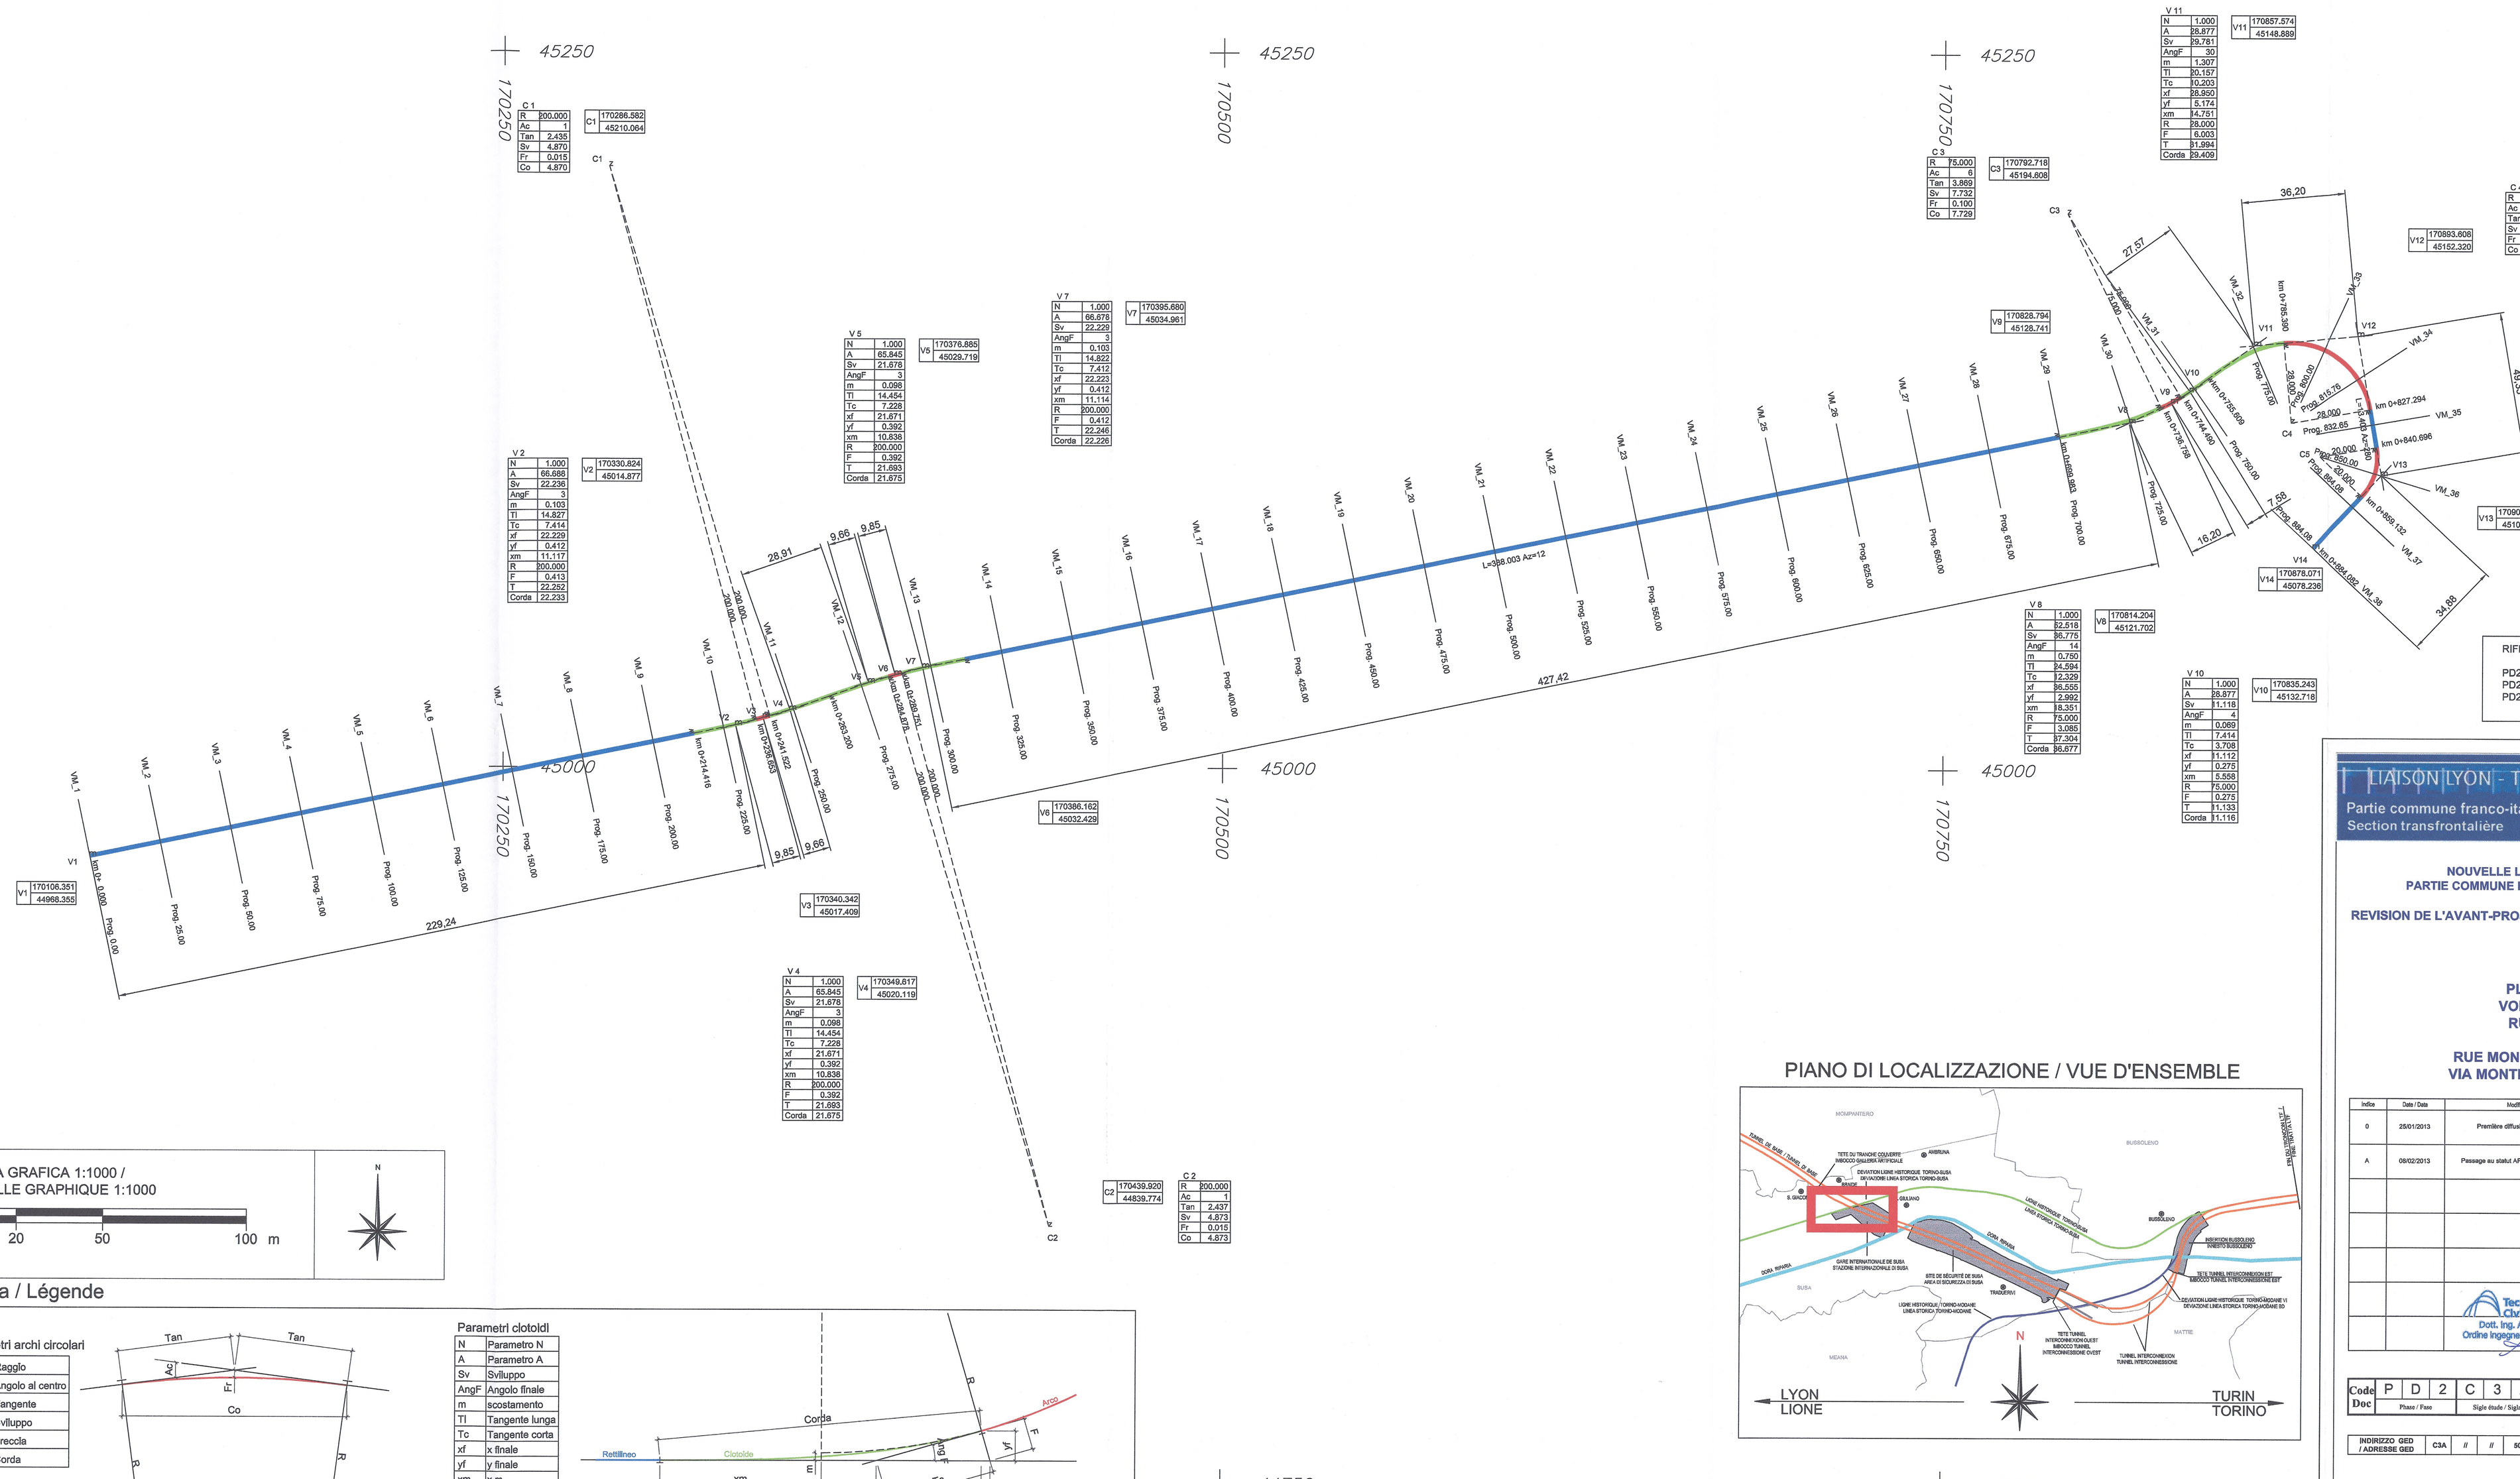

C 1
R 200,000
Ac 1
Tan 2,435
Sv 4,870
Fr 0,015
Co 4,870

V 2
N 1,000
A 66,686
Sv 22,236
AngF 3
m 0,103
Tl 14,827
Tc 7,414
xf 22,229
yf 0,412
xm 11,117
R 300,000
F 0,413
T 22,252
Corda 22,233

V 4
N 1,000
A 65,845
Sv 21,678
AngF 3
m 0,098
Tl 14,454
Tc 7,228
xf 21,671
yf 0,392
xm 10,836
R 300,000
F 0,392
T 21,693
Corda 21,675

V 5
N 1,000
A 65,845
Sv 21,678
AngF 3
m 0,098
Tl 14,454
Tc 7,228
xf 21,671
yf 0,392
xm 10,838
R 300,000
F 0,392
T 21,693
Corda 21,675

V 7
N 1,000
A 66,678
Sv 22,229
AngF 3
m 0,103
Tl 14,822
Tc 7,412
xf 22,223
yf 0,412
xm 11,114
R 300,000
F 0,412
T 22,246
Corda 22,226

C 2
R 200,000
Ac 1
Tan 2,437
Sv 4,873
Fr 0,015
Co 4,873

C 3
R 75,000
Ac 6
Tan 3,869
Sv 7,732
Fr 0,100
Co 7,729

V 11
N 1,000
A 28,977
Sv 29,781
AngF 30
m 1,307
Tl 20,157
Tc 10,203
xf 28,950
yf 5,174
xm 14,751
R 28,000
F 6,003
T 31,994
Corda 29,409

C 4
R 88,000
Ac 88
Tan 25,995
Sv 51,903
Fr 7,480
Co 88,101

V 8
N 1,000
A 52,518
Sv 36,775
AngF 14
m 0,750
Tl 24,594
Tc 12,329
xf 36,555
yf 2,992
xm 18,351
R 75,000
F 3,085
T 37,304
Corda 36,677

V 10
N 1,000
A 28,977
Sv 31,118
AngF 4
m 0,089
Tl 7,414
Tc 3,708
xf 31,112
yf 0,275
xm 5,558
R 75,000
F 0,275
T 31,133
Corda 31,116

C 5
R 20,000
Ac 53
Tan 9,931
Sv 18,436
Fr 2,087
Co 17,790

RIFERIMENTI / REFERENCES :

PD2_C3A_0051_50-70-10_10-01_Relazione tecnico - Illustrativa;
PD2_C3A_1639_50-70-10_30-07_Planimetria generale zona Nord Dora;
PD2_C3A_1800_50-74-10_30-01_Planimetria e profilo longitudinale

SCALA GRAFICA 1:1000 /
ECHELLE GRAPHIQUE 1:1000

0 10 20 50 100 m

N

Legenda / Légende

Parametri archi circolari

R	Raggio
Ac	Angolo al centro
Tan	Tangente
Sv	Sviluppo
Fr	Freccia
Co	Corda

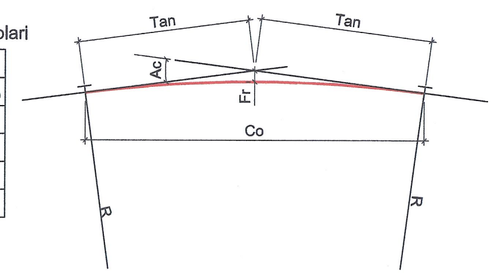

Parametri clotoidi

N	Parametro N
A	Parametro A
Sv	Sviluppo
AngF	Angolo finale
m	scostamento
Tl	Tangente lunga
Tc	Tangente corta
xf	x finale
yf	y finale
xm	x m
R	Raggio finale
F	F
T	T
Corda	Corda

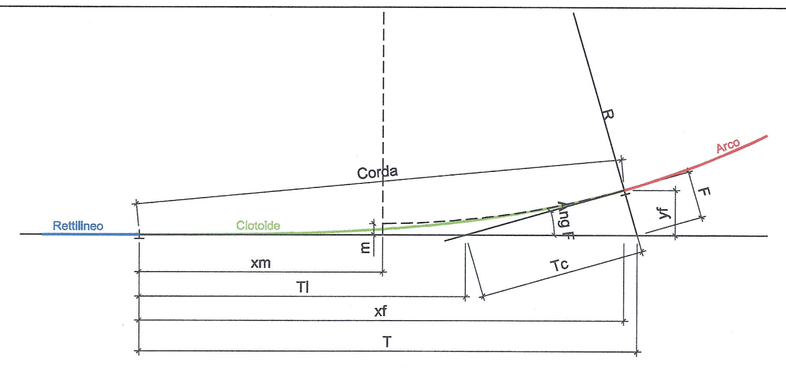

PIANO DI LOCALIZZAZIONE / VUE D'ENSEMBLE

LIAISON LYON - TURIN / COLLEGAMENTO TORINO - LIONE

Partie commune franco-italienne
Section transfrontalière

Parte comune italo-francese
Sezione transfrontaliera

NOUVELLE LIGNE LYON TURIN - NUOVA LINEA TORINO LIONE
PARTIE COMMUNE FRANCO-ITALIENNE - PARTE COMUNE ITALO-FRANCESE

REVISION DE L'AVANT-PROJET DE REFERENCE - REVISIONE DEL PROGETTO DEFINITIVO
CUP C11J05000030001

GENIE CIVIL - OPERE CIVILI

PLAINE DE SUSA - PIANA DI SUSA
VOIRIE MINEUR - VIABILITA' MINORE
RUE MONTELLO - VIA MONTELLO

RUE MONTELLO - VUE EN PLAN DE TRACIAMENT
VIA MONTELLO - PLANIMETRIA DI TRACCIAMENTO

Indice	Date / Data	Modifications / Modifiche	Etabli par / Concepito da	Vérifié par / Controllato da	Autorisé par / Autorizzato da
0	25/01/2013	Première diffusion / Prima emissione	G. VERGNANO (Sb. Quaranta)	M. RUSSO C. DONIBENE	L. CHANTRON M. PANTALEO
A	06/02/2013	Passage au statut AP / Passeggio allo stato AP	G. VERGNANO (Sb. Quaranta)	M. RUSSO C. DONIBENE	L. CHANTRON M. PANTALEO

Tecnimont Civil Construction
Dott. Ing. Aldo Manzanella
Ordine Ingegneri Prov. TO n. 6271 R

DOTT. ING. MARCO RUSSO ISCRITTO ALL'ALBO PROFESSIONALE COLL. N. 12000

Code Doc	P	D	2	C	3	A	T	S	3	1	8	2	2	A	A	P	P	L	A
	Phase / Fase			Sigle étude / Sigla			Emetteur / Emittente			Numéro				Indice	Statut / Stato			Type / Tipo	

INDIRIZZO GED / ADRESSE GED: C3A // // 50 74 10 30 07

ÉCHELLE / SCALA: 1:1000

LTF sas - 1091 Avenue de la Bôtiaz BP 80631 - F-73006 CHAMBERY CEDEX (France)
TéL: +33 (0 4.79.68.56.50 - Fax: +33 (0 4.79.68.56.75
RCS Chambéry 439 556 952 - TVA FR 03439556952
Propriété LTF Tous droits réservés - Proprietà LTF Tutti i diritti riservati

LYON TURIN FERROVIAIRE

Ce projet est cofinancé par l'Union européenne (50% FR/IT)

Questo progetto è cofinanziato dall'Unione europea (50% FR/IT)