Piana di Susa / Plaine de Susa
Diagramma di visibilita' planimetrica
Scala 1:1000 in A1 / Echelle 1:1000 en A1

Scala X 1: 1000.000 Scala Y 1: 1000.000

LEGENDA

- Dvs_dx Distanza di visuale libera per il sorpasso _corsia sinistra
- Dvs_sx Distanza di visuale libera per il sorpasso _corsia destra
- Ds Distanza di visibilità per il sorpasso
- Dva_dx Distanza di visuale libera per l'arresto_corsia destra
- Dva_sx Distanza di visuale libera per l'arresto_corsia sinistra
- Da_sx Distanza di arresto_corsia sinistra
- Da_dx Distanza di arresto_corsia destra
- Condizione verificata
- Condizione non verificata

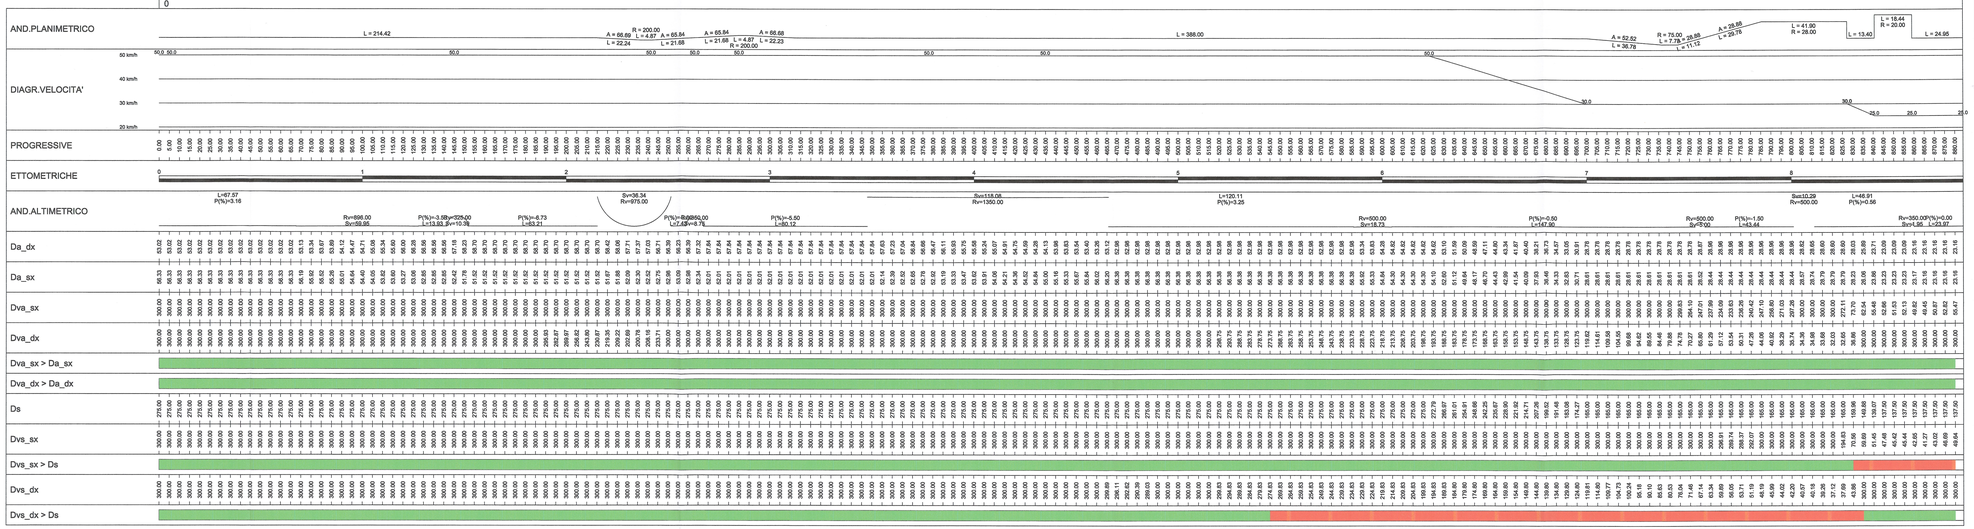

SCALA GRAFICA 1:1000
ECHELLE GRAPHIQUE 1:1000

0 10 20 50 100 m

RIFERIMENTI / REFERENCES :

PD2_C3A_0051_50-70-10_10-01_Relazione tecnica - Illustrativa;
PD2_C3A_1800_50-74-10_30-01_Planimetria e profilo longitudinale;
PD2_C3A_1826_50-74-10_60-03_Diagrammi di visibilità - 2 di 2

PIANO DI LOCALIZZAZIONE / VUE D'ENSEMBLE

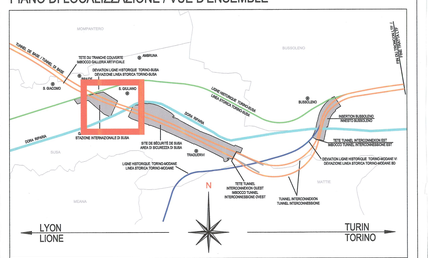

LIAISON LYON - TURIN / COLLEGAMENTO TORINO - LIONE

Partie commune franco-italienne
Section transfrontalière

Parte comune italo-francese
Sezione transfrontaliera

NOUVELLE LIGNE LYON TURIN - NUOVA LINEA TORINO LIONE
PARTIE COMMUNE FRANCO-ITALIENNE - PARTE COMUNE ITALO-FRANCESE

REVISION DE L'AVANT-PROJET DE REFERENCE - REVISIONE DEL PROGETTO DEFINITIVO
CUP C11J05000030001

GENIE CIVIL - OPERE CIVILI

PLAINE DE SUSA - PIANA DI SUSA
VOIRIE MINEUR - VIABILITA' MINORE
RUE MONTELLO - VIA MONTELLO

RUE MONTELLO - DIAGRAMMES DES VISIBILITES - 1de2
VIA MONTELLO - DIAGRAMMA DI VISIBILITA' - 1di2

Indice	Data / Date	Modifications / Modifiche	Etabli par / Concepito da	Vérifié par / Controllato da	Autorisé par / Autorizzato da
0	25/01/2013	Première diffusion / Prima emissione	G. VERGNANO (St. Quarenta)	M. RUSSO C. DOVBENE	L. CHANTRON M. PANTALEO
A	09/02/2013	Révision suite aux commentaires LTF / Revisione a seguito commenti LTF	G. VERGNANO (St. Quarenta)	M. RUSSO C. DOVBENE	L. CHANTRON M. PANTALEO

Tecnimont Civil Construction
Dott. Ing. Aldo Mancarella
Ordine Ingegneri Prov. TO n. 6871 R

DOTT. ING. RUSSO MARCO MARIO ALDUINO PROFESSIONISTA COLL.N. 18285

Code / Doc	P	D	2	C	3	A	T	S	3	1	8	2	5	A	A	P	P	L	A
	Phase / Fase		Sigle étude / Sigla			Émetteur / Emissione		Numéro						Index	Statut / Stato		Type / Tipo		

INDIRIZZO GED / ADRESSE GED	C3A	//	//	00	74	10	00	02

ÉCHELLE / SCALA
1:1000

LTF Lyon Turin Ferroviaire

LTF sas - 1091 Avenue de la Boisse BP 80631 - F-73006 CHAMBERY CEDEX (France)
TEL: +33 (0) 4.79.68.56.50 - Fax: +33 (0) 4.79.68.56.75
RCS Chambéry 439 556 952 - TVA FR 03439556952

Propriété LTF Tous droits réservés - Proprietà LTF Tutti i diritti riservati

Ce projet est cofinancé par l'Union européenne / Questo progetto è cofinanziato dall'Unione Europea

Europe investit dans vos régions / L'Europa investe nelle vostre regioni