

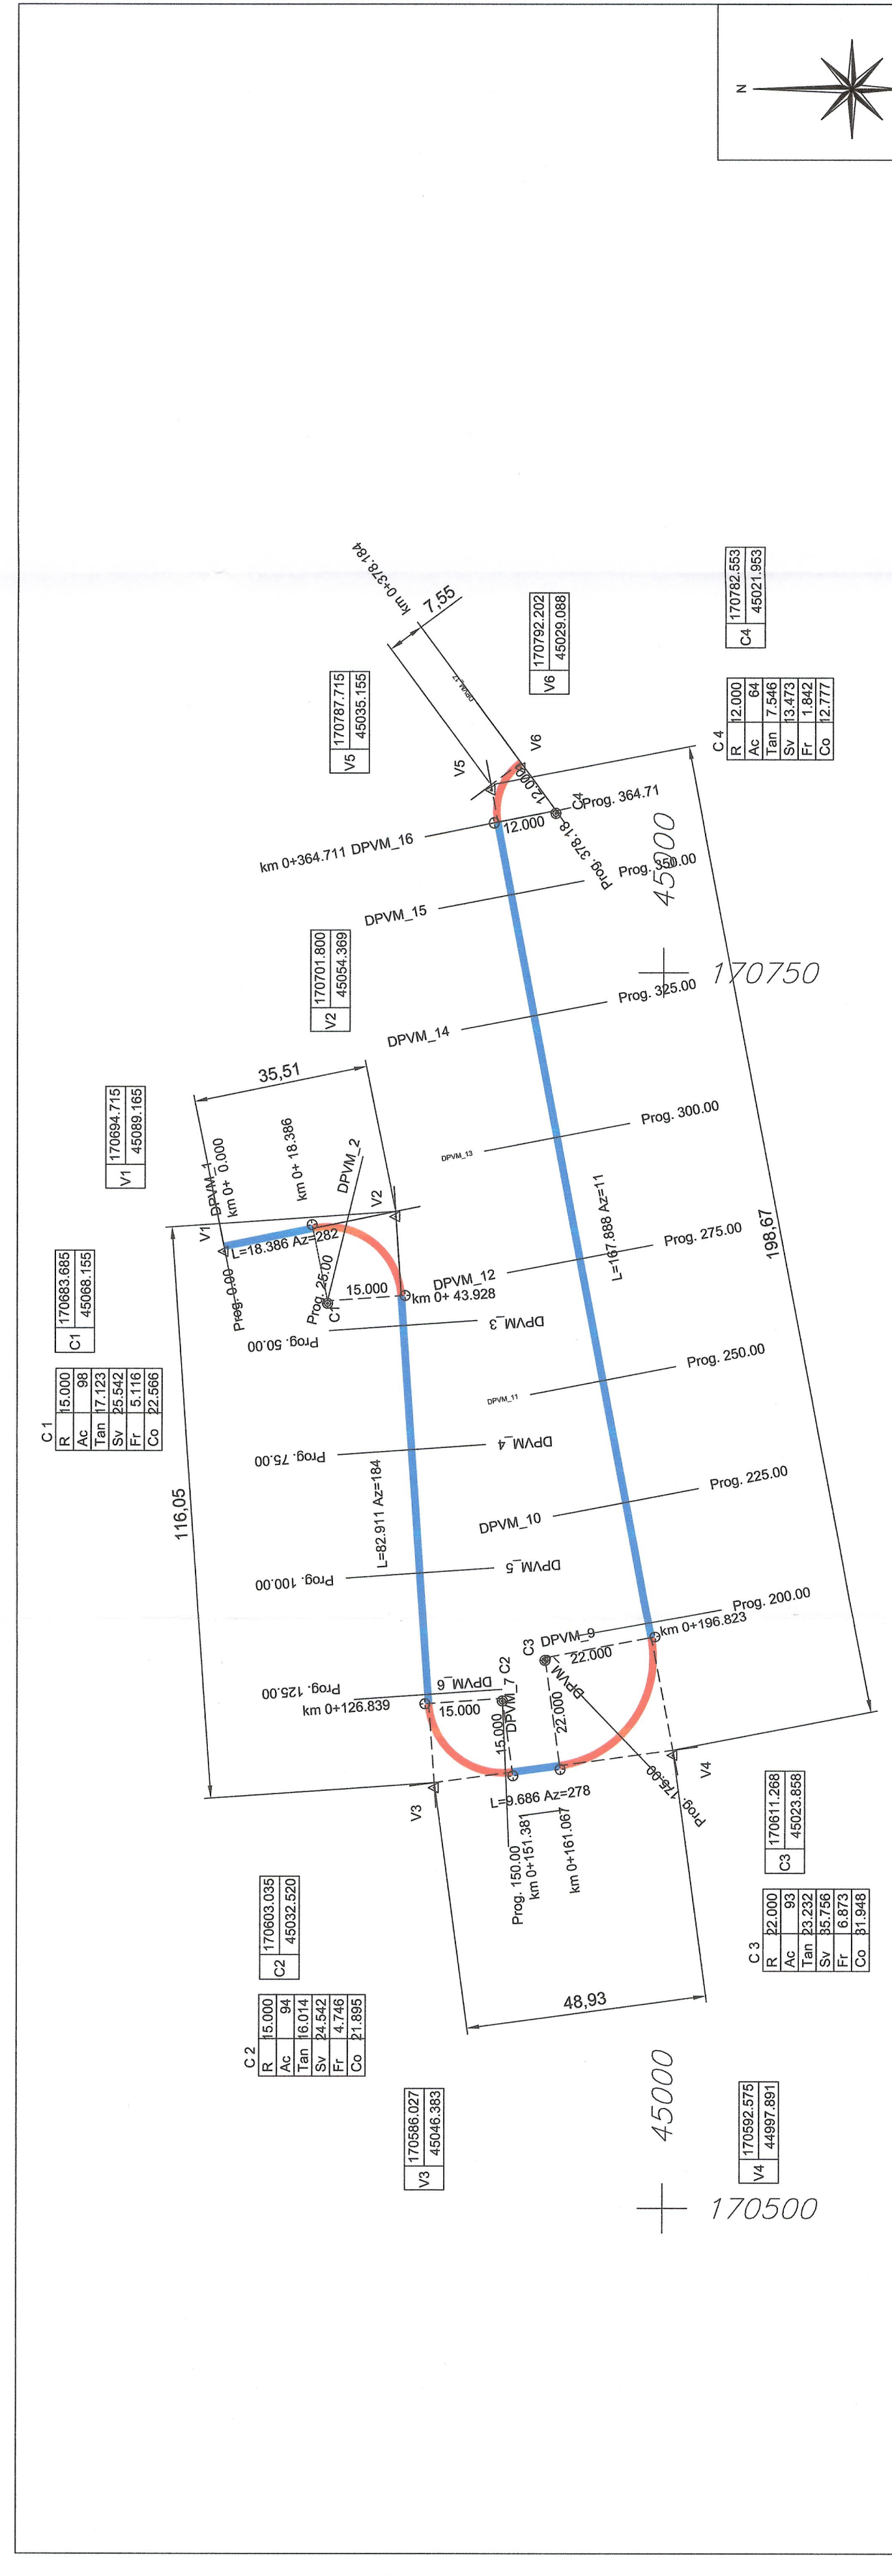



Planimètria di tracciamento / Vue en plan
 Scala 1:1000 / Echelle 1:1000

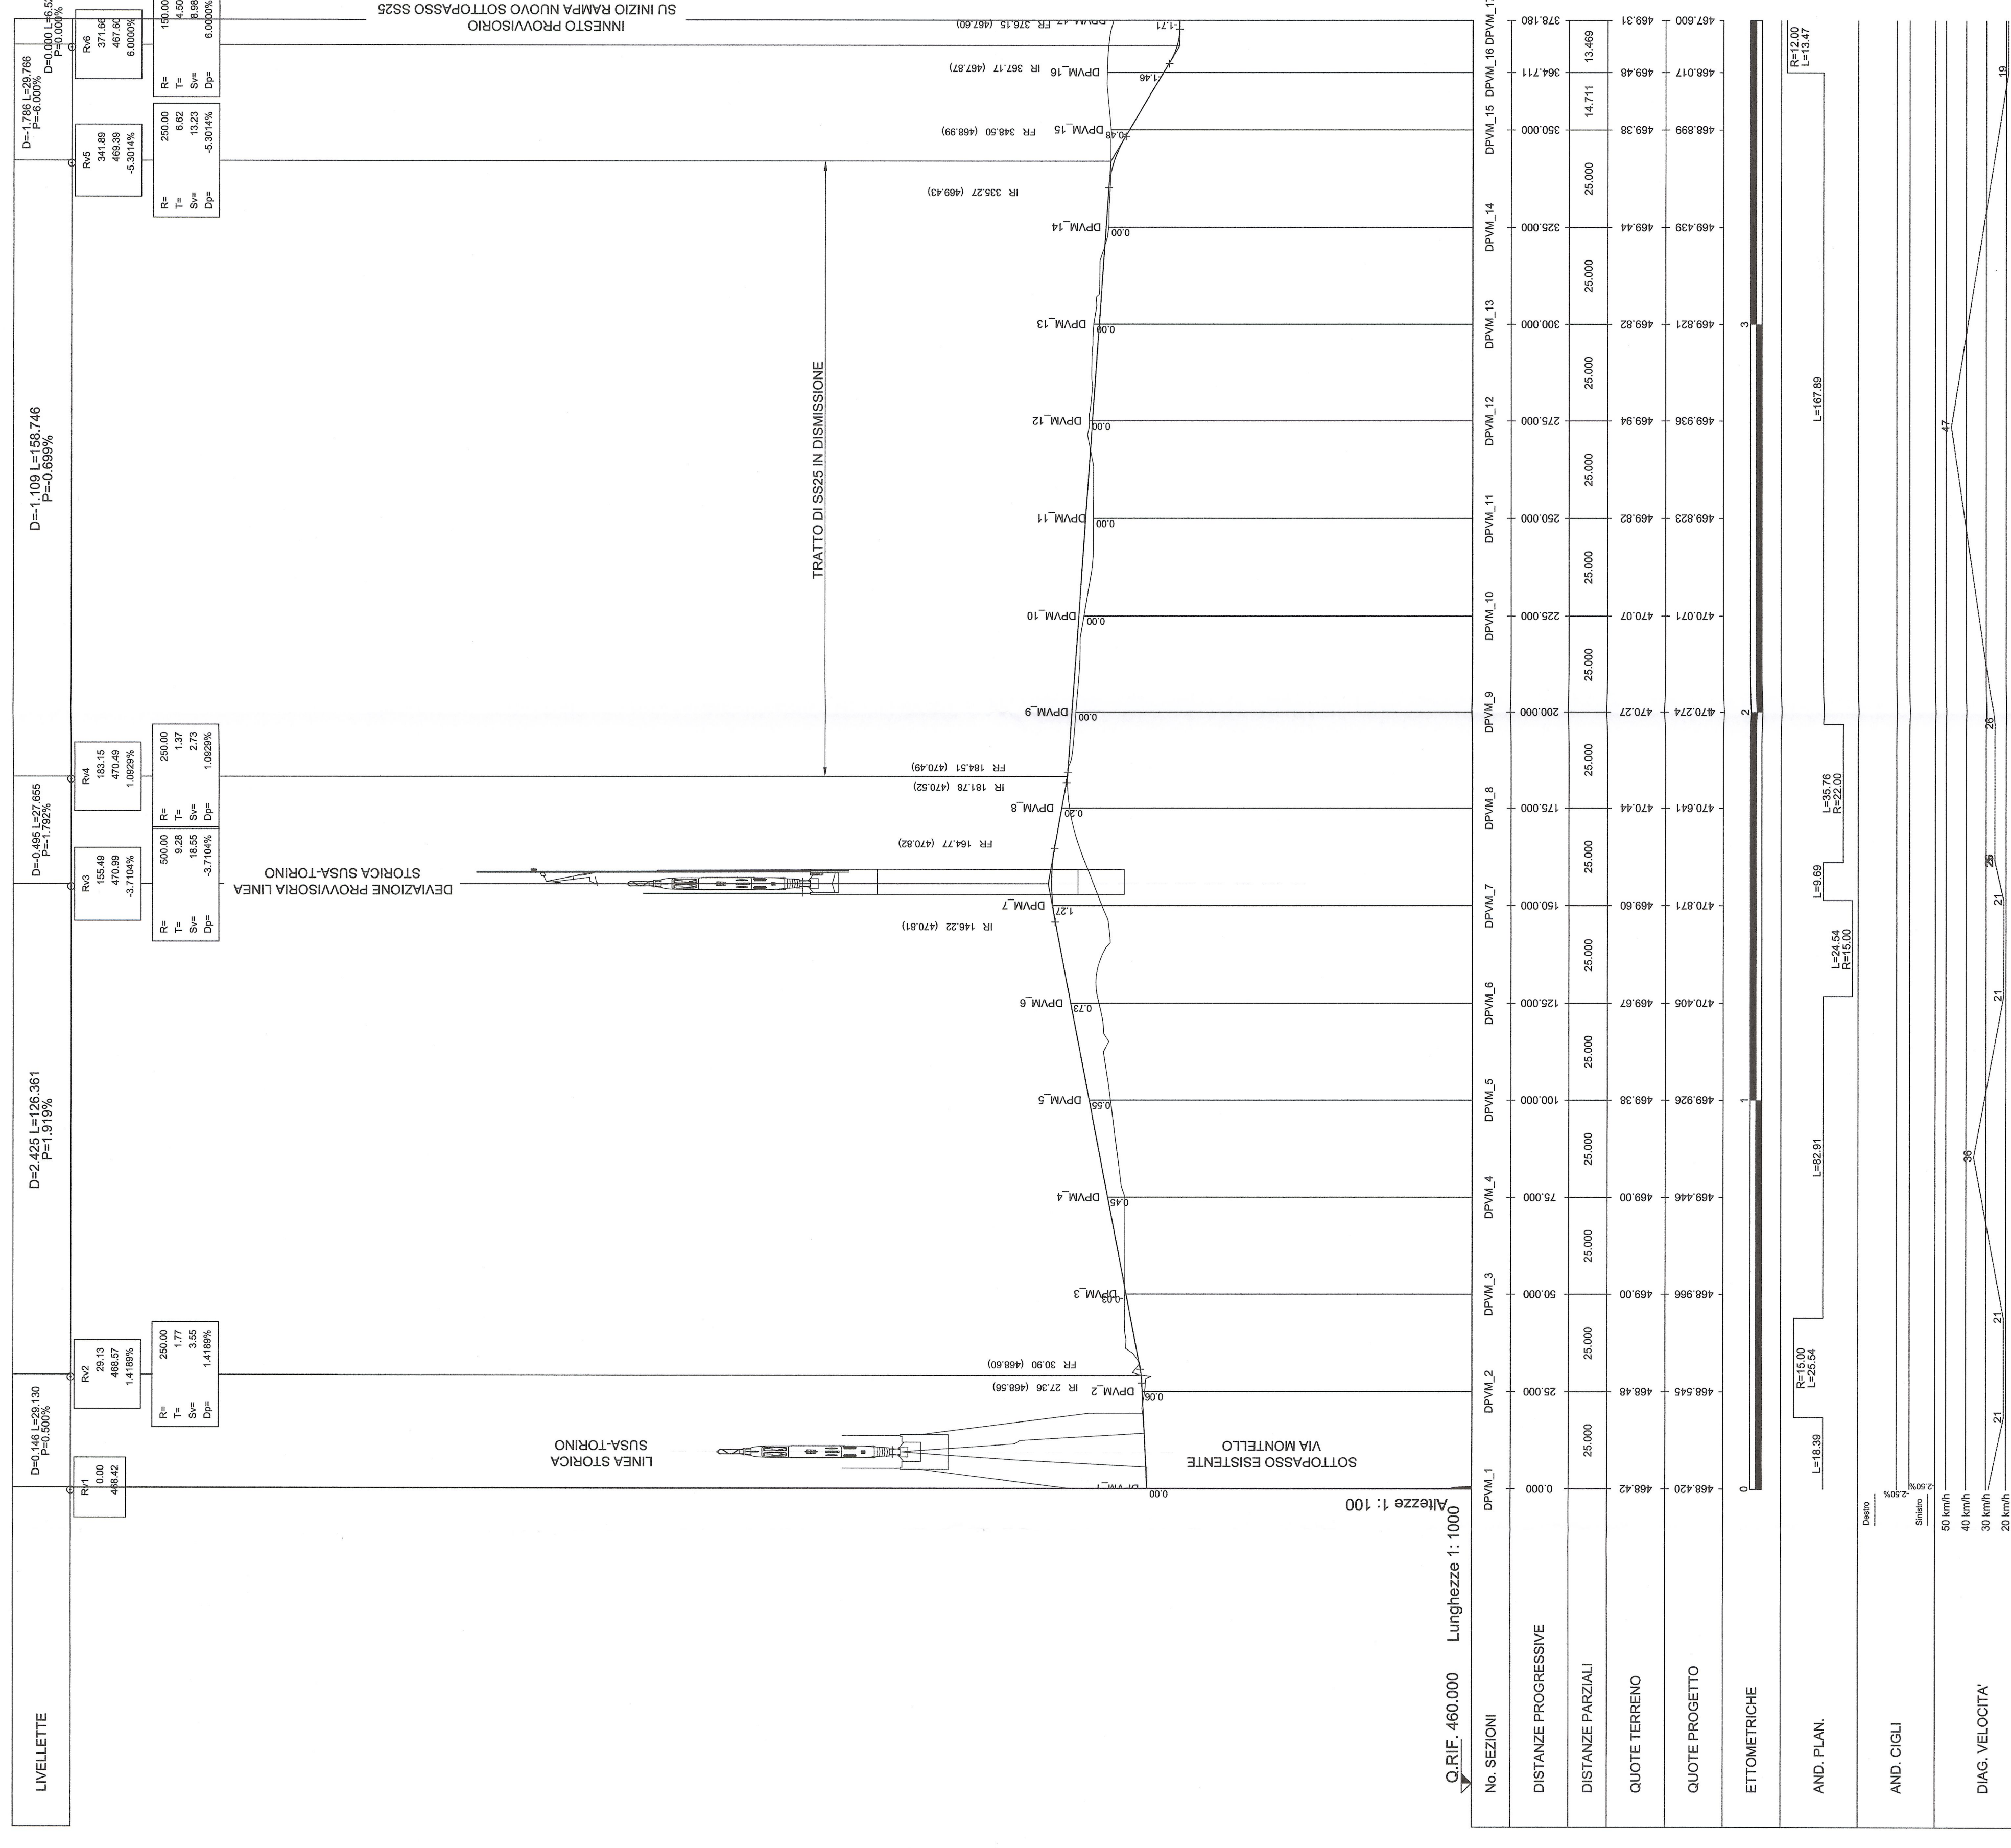

Sezione tipo Deviazione Provvisoria Via Montello /
 Coupe type Deviation Provisoire Rue Montello
 Scala 1:100 in A1 / Echelle 1:100 en A1

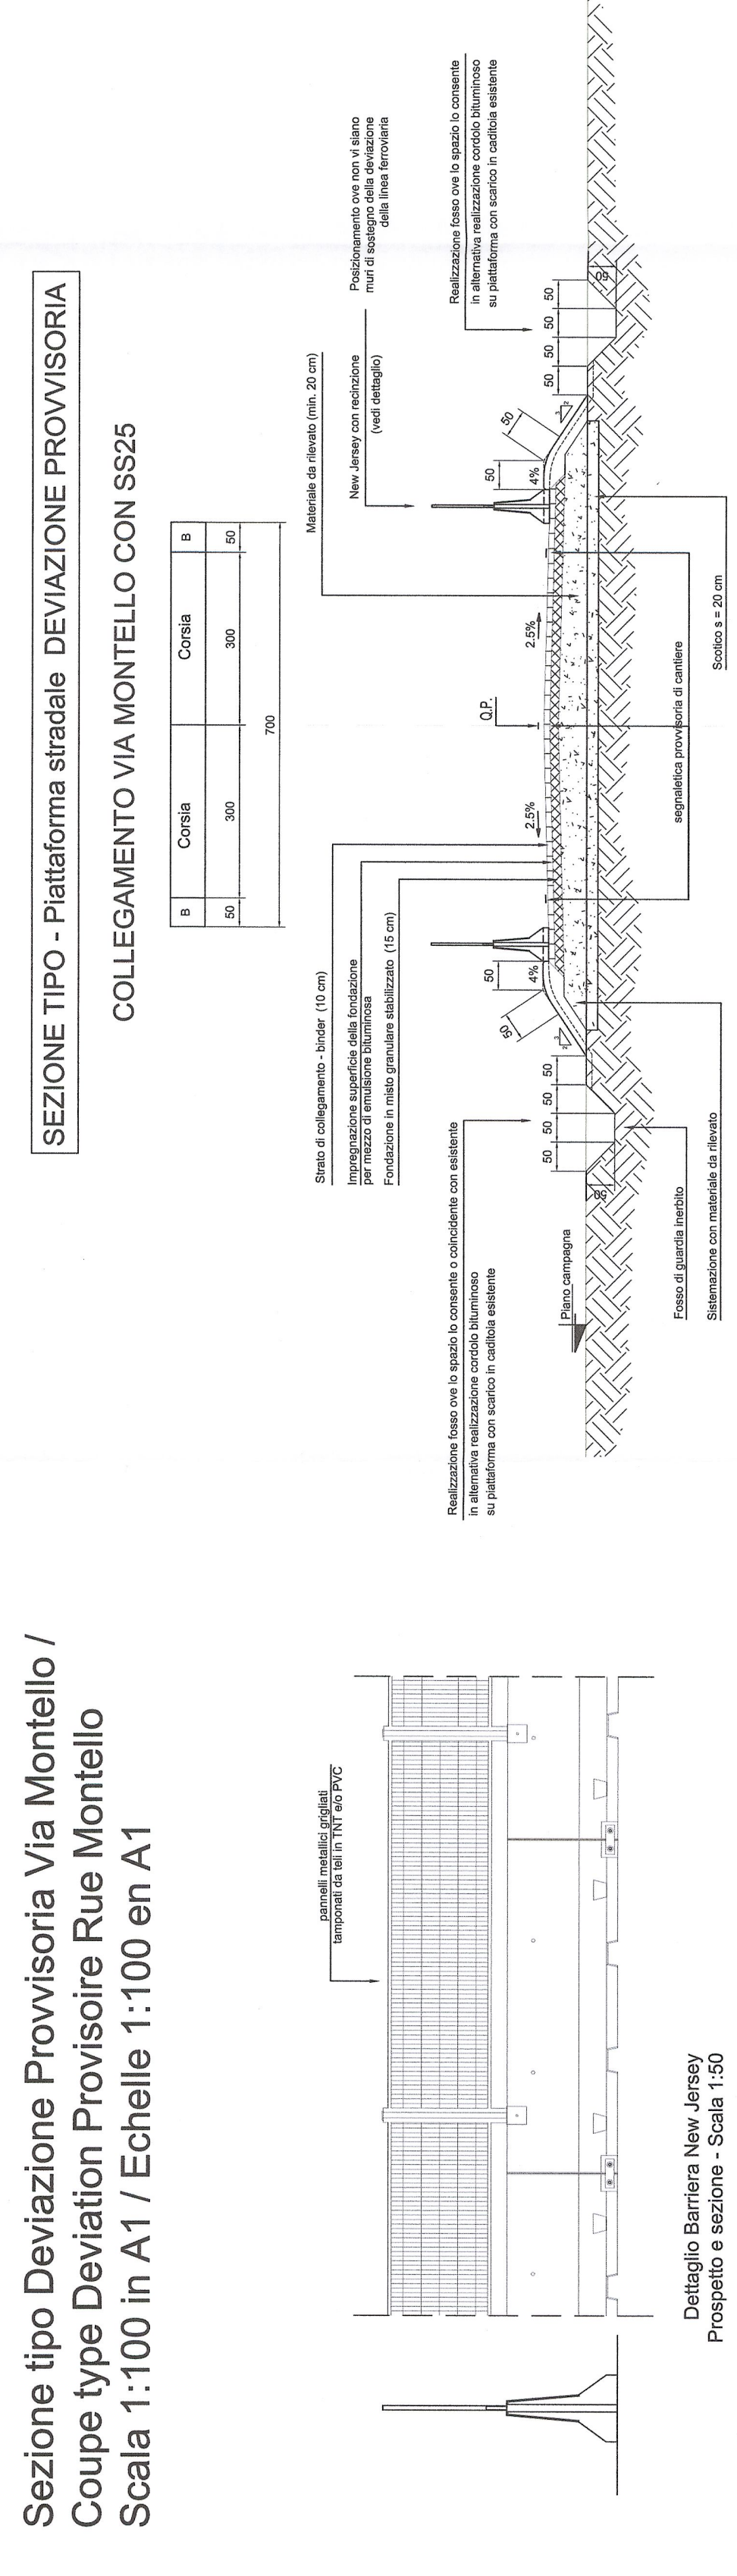


Legenda / Légende

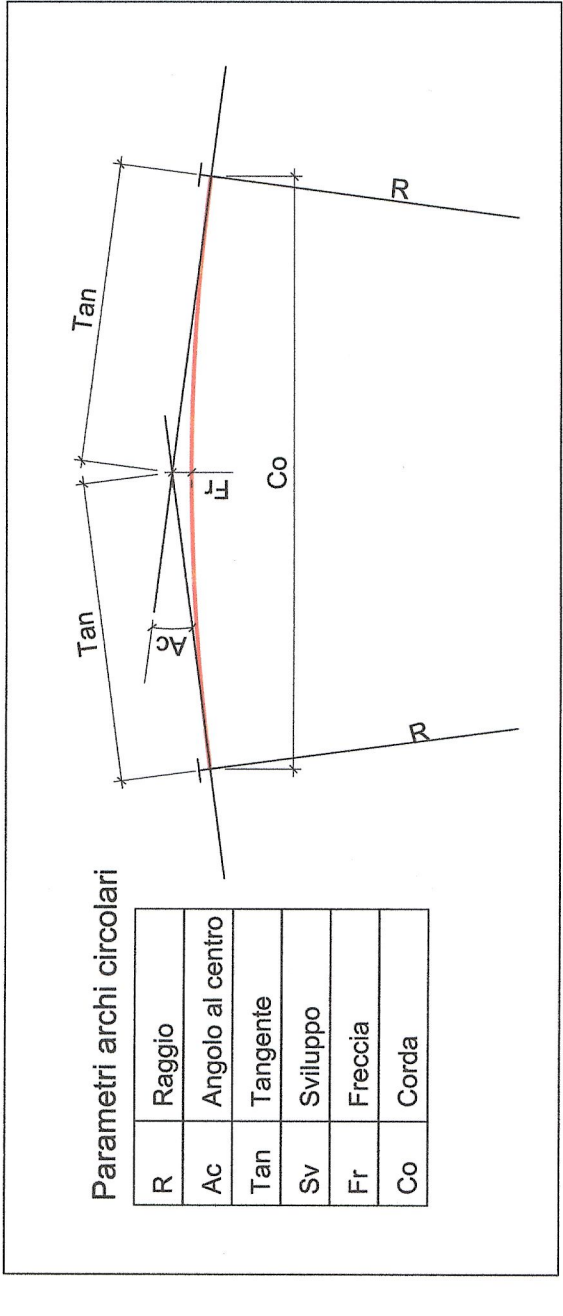

RIFERIMENTI / REFERENCES:

PI2_CSA_0051_50-70-10_10-01_Relazione Tecnico - Illustrative;
 PI2_CSA_0044_35-50-35_30-05_Cosideri dati realizzative Nord Dona

PIANO DI LOCALIZZAZIONE / VUE D'ENSEMBLE

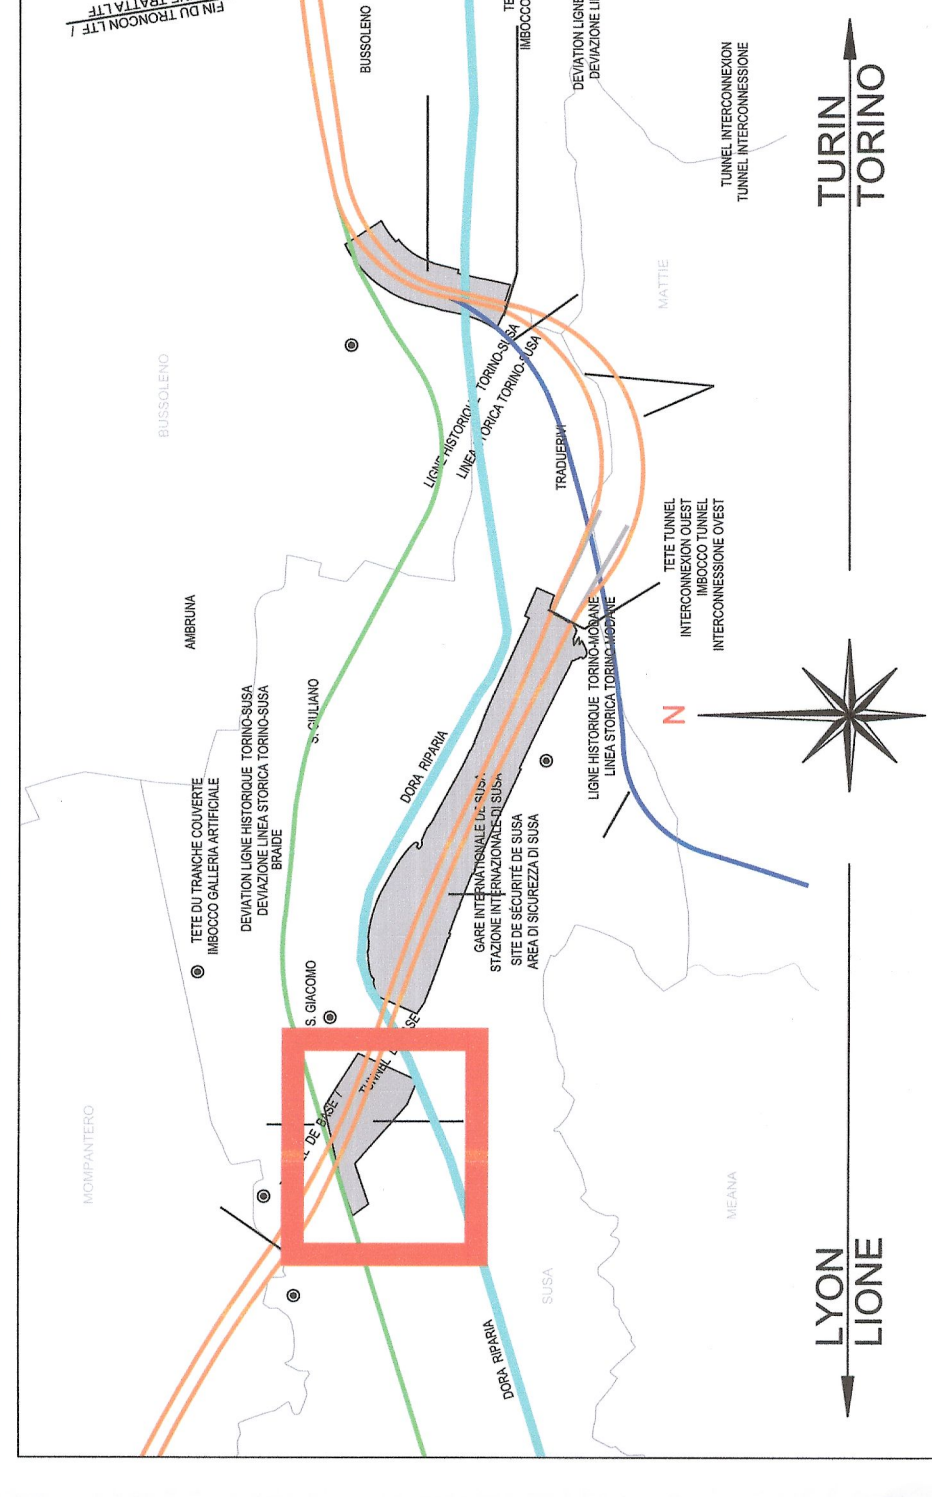

LIAISON LYON - TURIN / COLLEGAMENTO TORINO - LIONE
 Parte comune italo-francese
 Section transfrontalière

NOUVELLE LIGNE LYON TURIN - NOUVA LINEA TORINO LIONE
 PARTIE COMMUNE FRANCO-ITALIENNE - PARTIE COMMUNE ITALO-FRANCAISE
 REVISION DE L'AVANT-PROJET DE REFERENCE - REVISIONE DEL PROGETTO DEFINITIVO
 CUP C11J0500030001

GENIE CIVIL - OPERE CIVILI
 PLAINE DE SUSAS - PIANA DI SUSAS
 VOIRIE MINEUR - VIABILITA' MINORE
 RUE MONTELLO - VIA MONTELLO

VUE EN PLAN ET PROFIL EN LONG DE LA DEVIATION PROVISOIRE - PHASE 1
 PLANIMETRIA E PROFILO LONGITUDINALE DELLA DEVIAZIONE PROVISOIRE -
 FASE 1

DATA	DESCRIZIONE	STATO	REDAZIONE	VERIFICA	APPROVAZIONE
0	PROGETTO DEFINITIVO	PROGETTO DEFINITIVO	M. RIBBO	L. CHANTON	M. RIBBO
A	REVISIONE DEL PROGETTO DEFINITIVO	REVISIONE DEL PROGETTO DEFINITIVO	G. VERANO (G. QUARANTA)	M. PANTALEO	C. CORBERO
			G. VERANO (G. QUARANTA)	M. PANTALEO	C. CORBERO
			G. VERANO (G. QUARANTA)	M. PANTALEO	C. CORBERO

SCHELETTA SCALA
 divers / Y&P

APPENDICE
 Numero: 1
 Foglio: 14
 Fogli: 15
 Fogli: 16
 Fogli: 17
 Fogli: 18

LTF 100 - 100 Avenue de Bole, BP 6001 - F-37000 CHAMBERY CEDEX (France)
 R232 Courmayeur 439 500 002 - VIA. 110 020700002
 Progetti LTF - Tous droits réservés - Proprieta LTF Tutti i diritti riservati