Piana di Susa / Plaine de Susa
Planimetria / Vue en plan
Scala 1:1000 / Echelle 1:1000

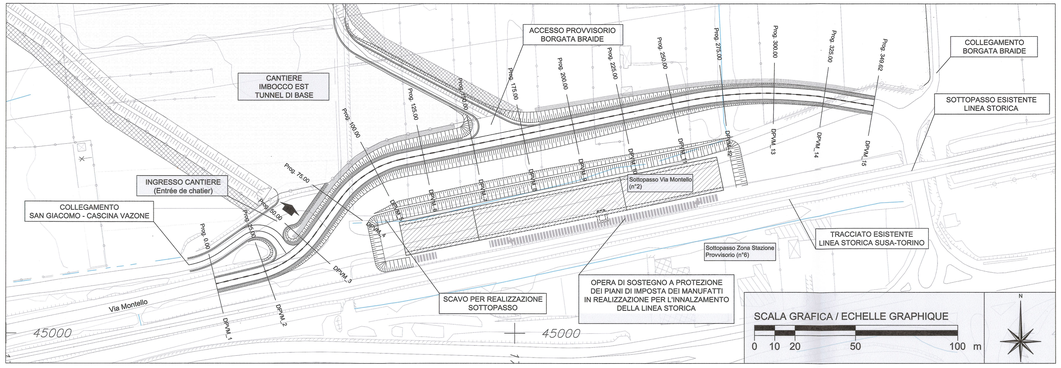

Planimetria di tracciamento / Vue en plan
Scala 1:1000 / Echelle 1:1000

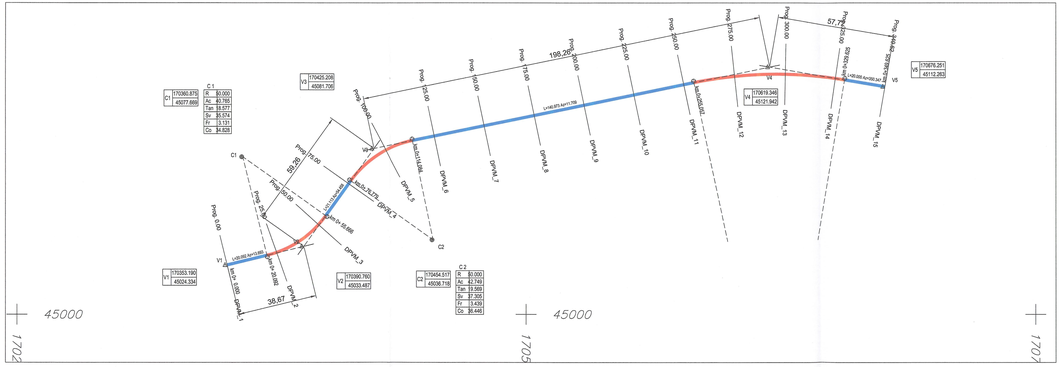

Sezione tipo Deviazione Provvisoria Via Montello /
Coupe type Deviation Provisoire Rue Montello
Scala 1:100 in A1 / Echelle 1:100 en A1

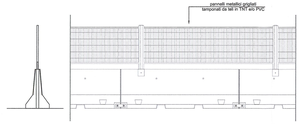

Dettaglio Barriera New Jersey
Prospetto e sezione - Scala 1:50

SEZIONE TIPO - Piattaforma stradale DEVIAZIONE PROVVISORIA

REALIZZAZIONE SOTTOPASSO

0	Corsia	Corsia	0
50	300	300	50
	700		

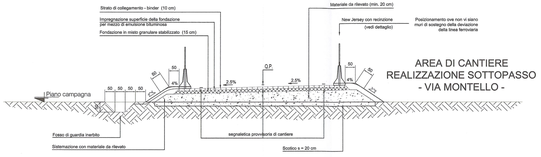

Profilo longitudinale / Profile en long
Scala 1:1000/100 / Echelle 1:1000/100

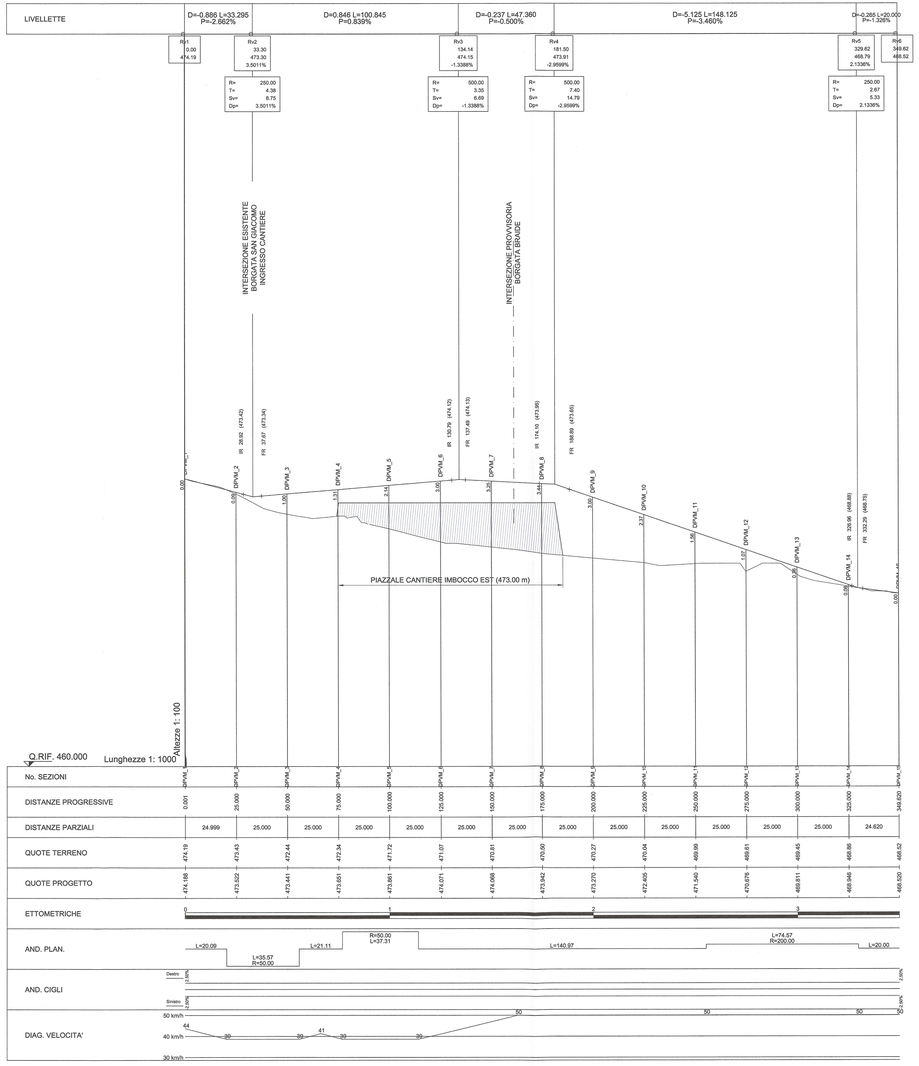

Legenda / Légende

Parametri archi circolari

R	Raggio
Ac	Angolo al centro
Tan	Tangente
Sv	Sviluppo
Fr	Freccia
Co	Corda

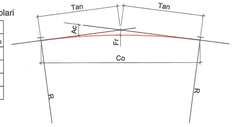

SISTEMA DI RIFERIMENTO LTF 2004c
SYSTEME DE REFERENCE LTF 2004c

RIFERIMENTI / REFERENCES :

PD2_C3A_0051_50-70-10_10-01_Relazione tecnico - illustrativa;
PD2_C3A_6484_33-50-35_30-05_Dossier fasi realizzative Nord Dora

PIANO DI LOCALIZZAZIONE / VUE D'ENSEMBLE

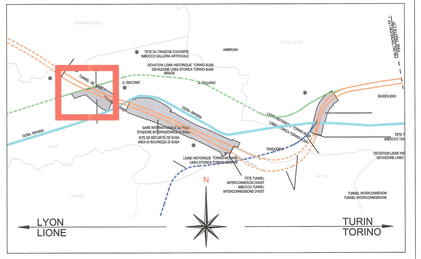

LIAISON LYON - TURIN / COLLEGAMENTO TORINO - LIONE

Partie commune franco-italienne
Section transfrontalière

Parte comune italo-francese
Sezione transfrontaliera

NOUVELLE LIGNE LYON TURIN - NUOVA LINEA TORINO LIONE
PARTIE COMMUNE FRANCO-ITALIENNE - PARTE COMUNE ITALO-FRANCESE

REVISION DE L'AVANT-PROJET DE REFERENCE - REVISIONE DEL PROGETTO DEFINITIVO
CUP C11J05000030001

GENIE CIVIL - OPERE CIVILI

PLAINE DE SUSA - PIANA DI SUSA
VOIRIE MINEUR - VIABILITA' MINORE
RUE MONTELLO - VIA MONTELLO

RUE MONTELLO - VUE EN PLAN ET PROFIL EN PLAN DE LA DEVIATION PROVVISOIRE - PHASE 2
VIA MONTELLO - PLANIMETRIA E PROFILO LONGITUDINALE DELLA DEVIAZIONE PROVVISORIA - FASE 2

Indice	Date / Data	Modification / Modifiche	Etabli par / Concepito da	Vérifié par / Controllato da	Autorisé par / Autorizzato da
0	25/01/2013	Première diffusion / Prima emissione	G. VERGNANO (St. Quaranta)	M. RUSSO C. DONIERE	L. CHANTRON M. PANTALEO
A	09/02/2013	Passage au statut AP / Passaggio allo stato AP	G. VERGNANO (St. Quaranta)	M. RUSSO C. DONIERE	L. CHANTRON M. PANTALEO

Tecnimont Civil Construction
Dott. Ing. Aldo Mencarelli
Ordine Ingegneri Roma 10134 A

DOTT. ING. RUSSO MARCO
PROFESSIONISTA ISCRITTO ALL'ALBO
N. COL.N. 12288

Code Doc	P	D	2	C	3	A	T	S	3	1	8	2	8	A	A	P	P	L	A
	Phase / Fase			Sigle Indiv / Sigla			Émetteur / Emittente			Numéro					Indice	Statut / Stato		Type / Tipo	

INDIRIZZO GED / ADRESSE GED: C3A // // 50 74 10 30 09

ECHELLE / SCALA: divers / varie

LTF sas – 1091 Avenue de la Boisse BP 80631 – F-73006 CHAMBERY CEDEX (France)
Tél.: +33 (0) 4.79.68.86.50 - Fax: +33 (0) 4.79.68.56.75
RCS Chambéry 439 556 562 - TVA: FR 03439556562

Propriété LTF Tous droits réservés - Proprietà LTF Tutti i diritti riservati