



REFERIMENTI / REFERENCES:
 P02 - C.A. MAR. 2007 - D. PA. - NOT - Relazione Tecnico-Illustrativa
 P03 - C.A. MAR. 2007 - D. PA. - NOT - Relazione Tecnico-Illustrativa


RAMPA DI INGRESSO DIREZIONE TORINO / ASSE DI TRACCIAMENTO
 scala 1:1000

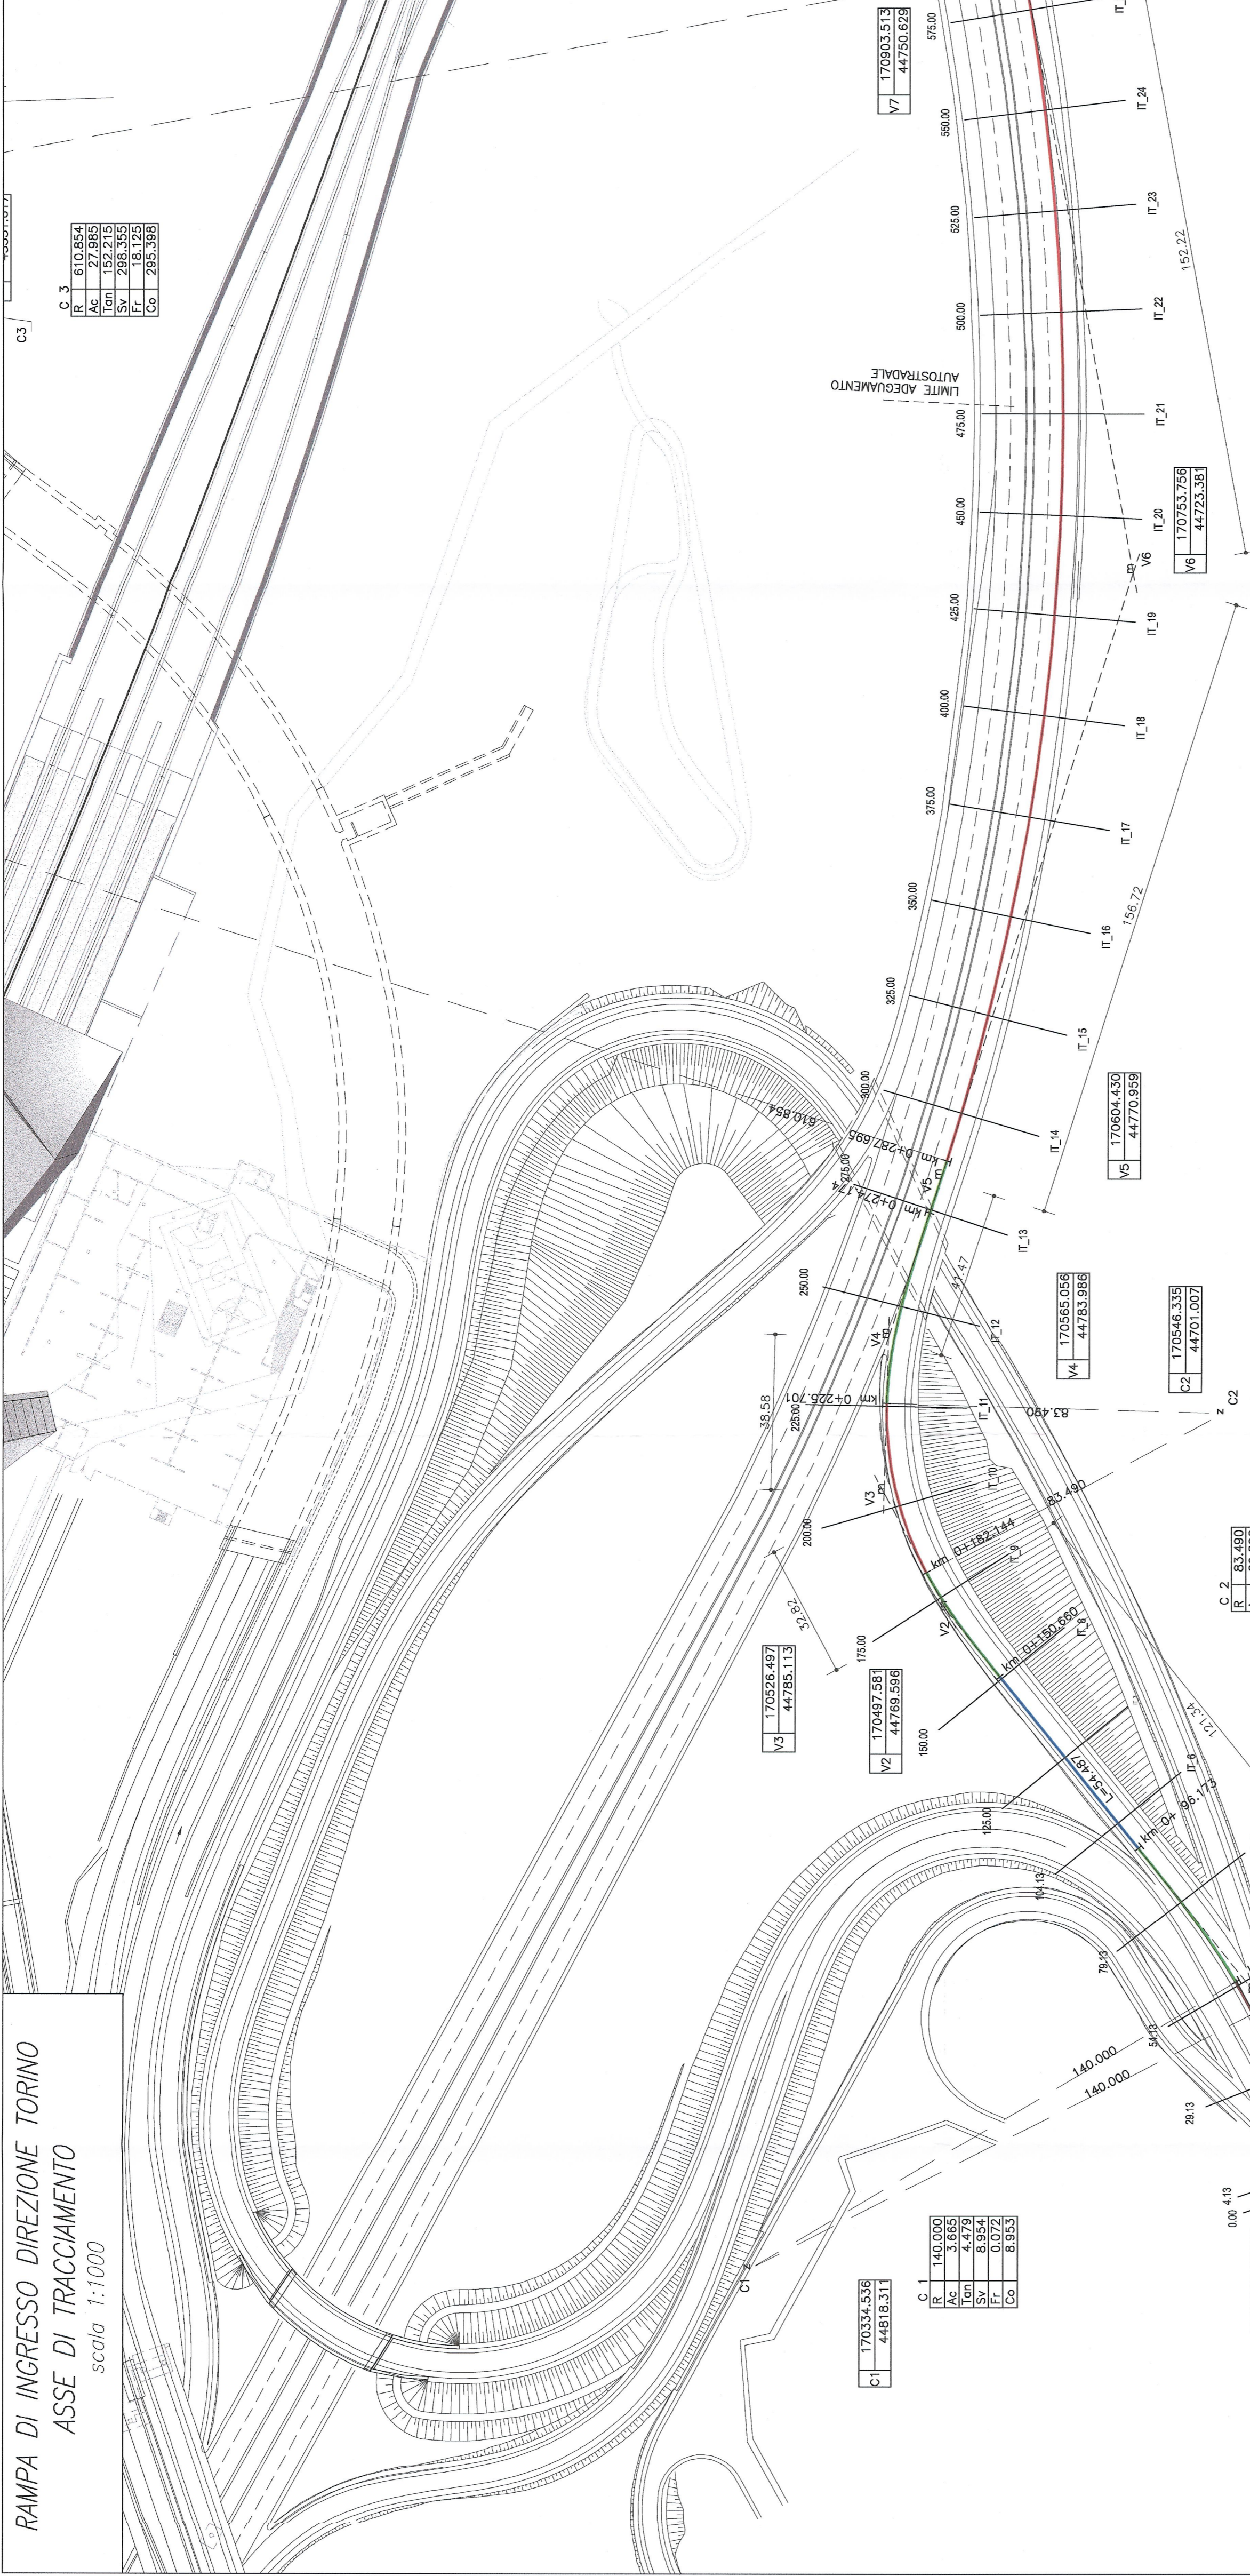

PLANIMETRIA DI INQUADRAMENTO
 scala 1:2000

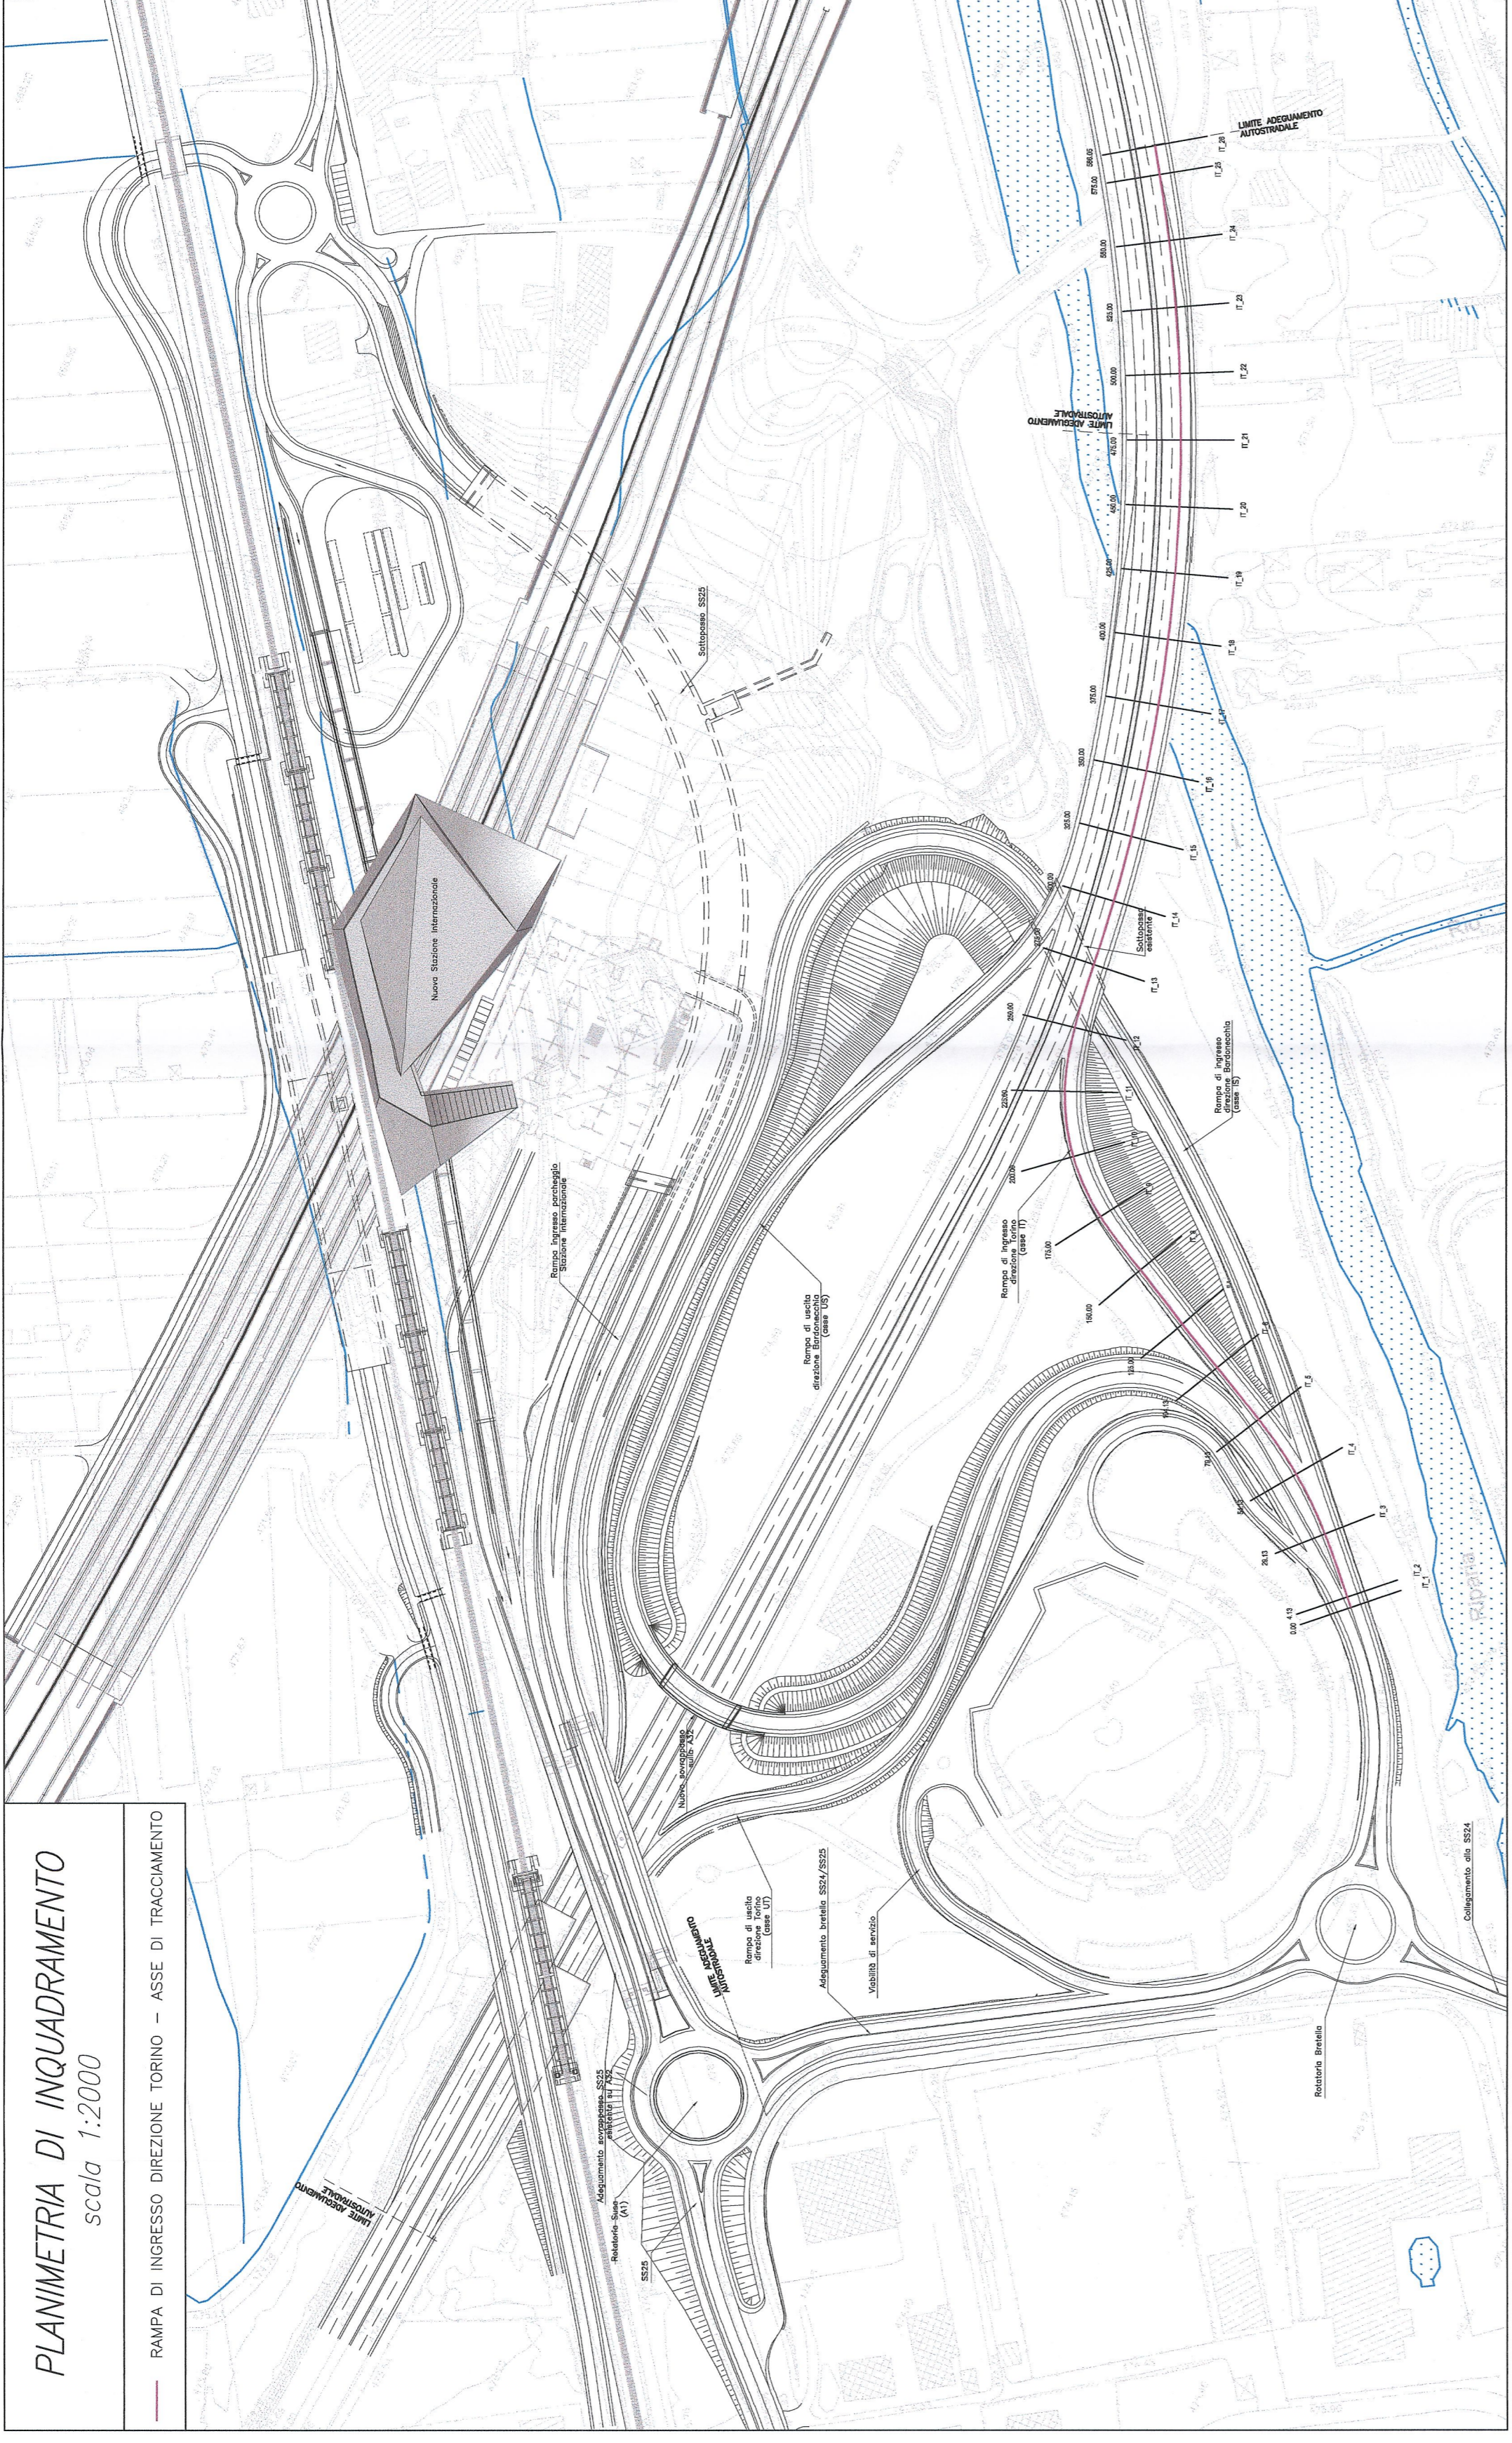

PIANO DI LOCALIZZAZIONE / VUE D'ENSEMBLE

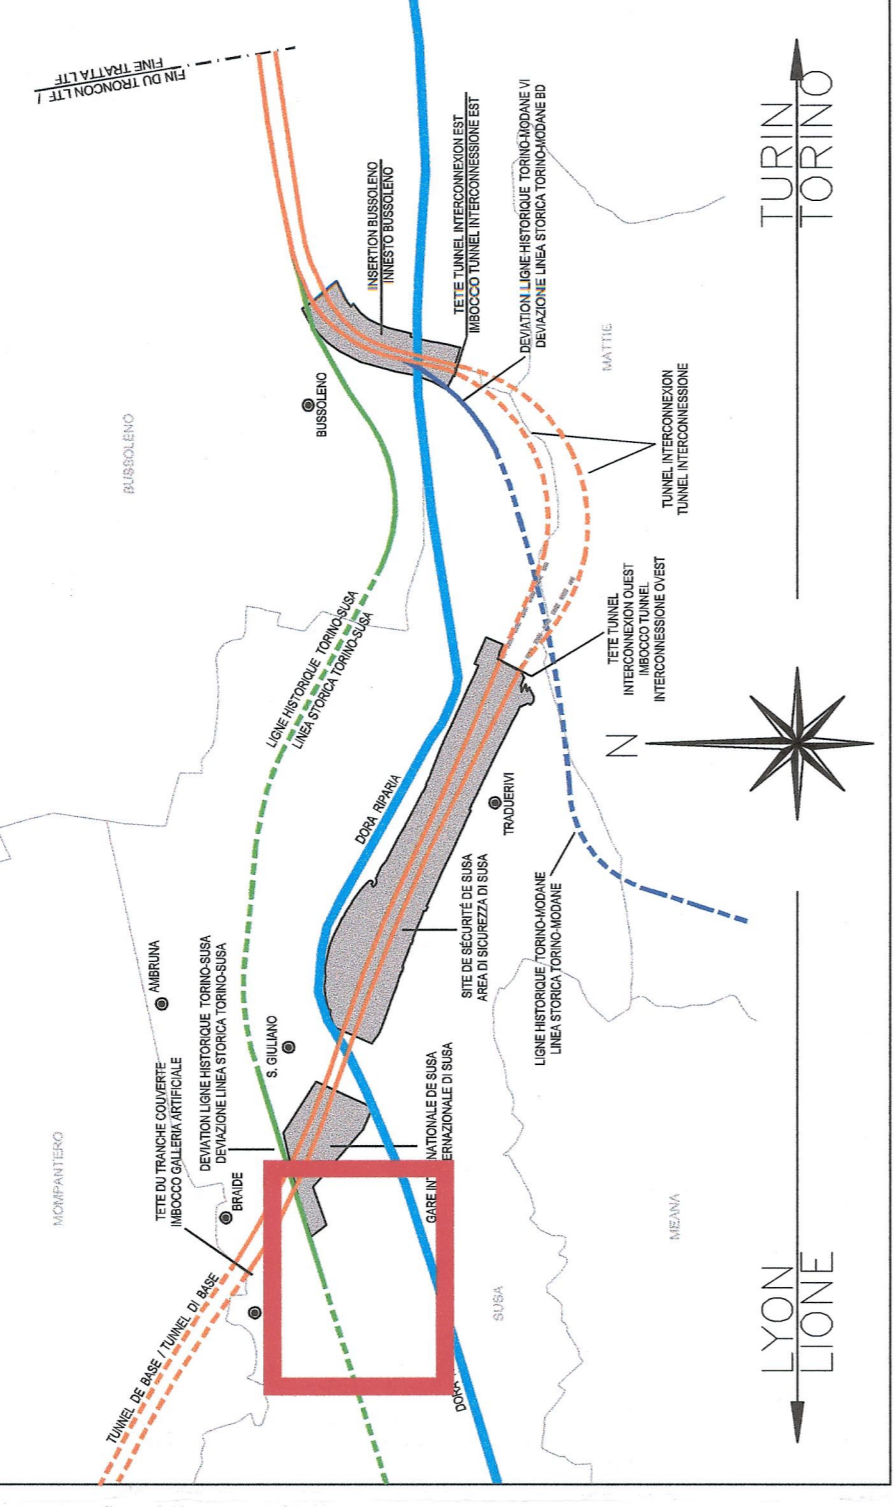

LIAISON LYON - TURIN / COLLEGAMENTO TORINO - LIONE
 Parte commune franco-italienne
 Section transfrontalière

NOUVELLE LIGNE LYON - TURIN - NOUVA LINEA TORINO - LIONE
 PARTIE COMMUNE FRANCO-ITALIENNE - PARTE COMUNE ITALO-FRANCESE
 REVISIONE DE L'AVANT-PROJET DE REFERENCE - REVISIONE DEL PROGETTO DEFINITIVO
 CUP C11J0800030001

VIABILITÀ A32 NORD DORA / VIABILITÀ A32 NORD DORA
 ENTREE DE LA RAMPE DIRECTION TORINO - SUIVI AXIS -
 RAMPA DI INGRESSO DIREZIONE TORINO - ASSE DI TRACCIAMENTO





Code Doc	P	D	2	C	3	A	M	U	S	2	0	5	0	0	P	A	L	A
----------	---	---	---	---	---	---	---	---	---	---	---	---	---	---	---	---	---	---

 LYON TURIN FERROVIARE

LEGENDA

Parametri archi circolari	Parametri elloboidi
R: Raggio	A: Asse
Ac: Angolo al centro	Sw: Sviluppo
Tn: Tangente	m: Accostamento
Sv: Sviluppo	Tl: Tangente lunga
F: Freccia	Tc: Tangente corta
Co: Corda	xf: x finale
	ym: y finale
	R: Raggio finale
	T: Tangente
	F: Freccia
	Co: Corda

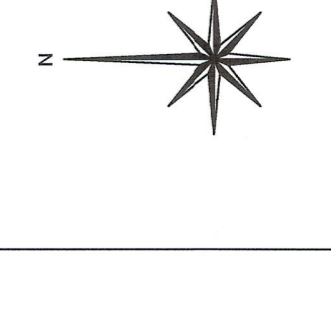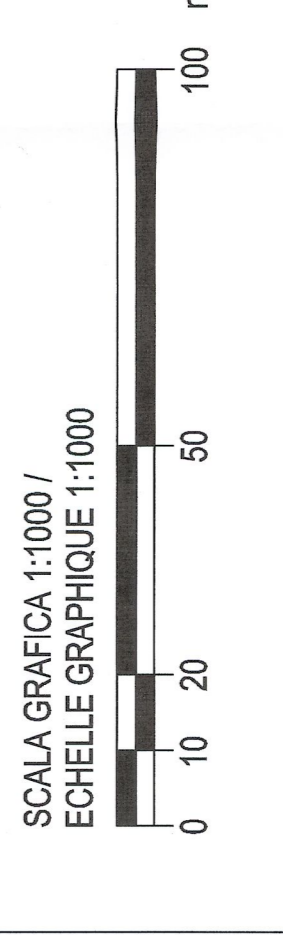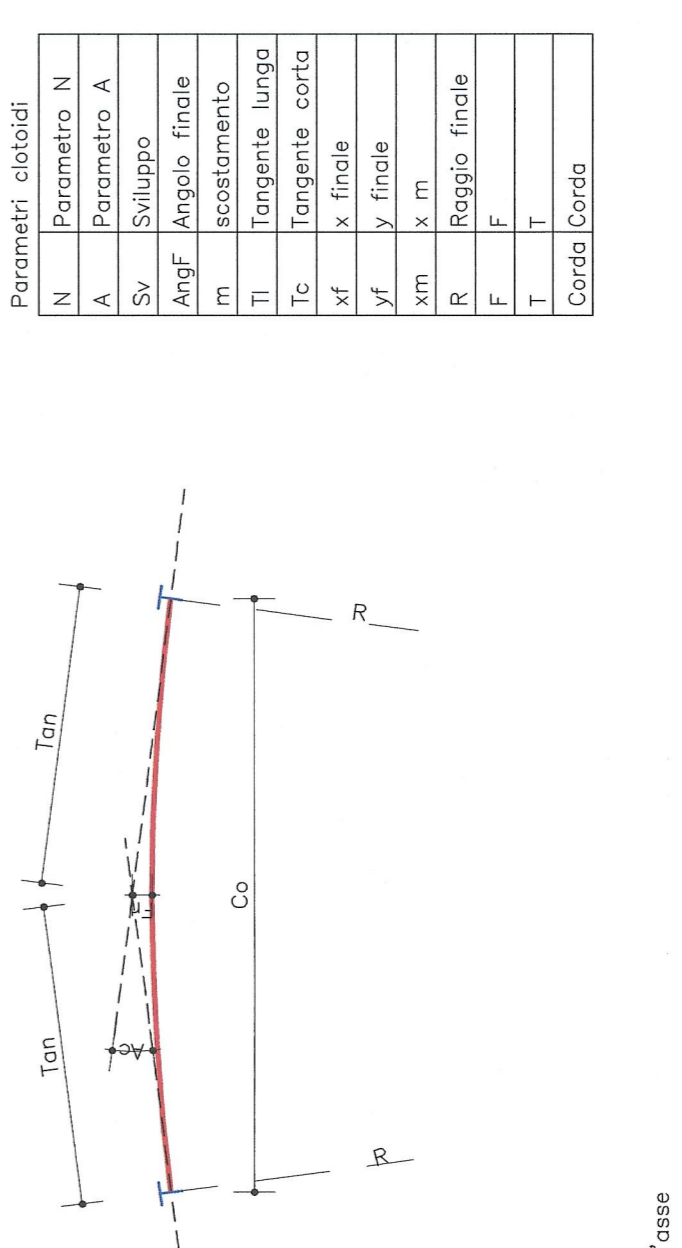

SISTEMA DI RIFERIMENTO LTF 2004c / SYSTEME DE REFERENCE LTF 2004c